

PROJETO BÁSICO DE ENGENHARIA

**PAVIMENTAÇÃO EM PARALELEPÍPEDO
EM DIVERSOS MUNICÍPIOS DO ESTADO
DO PIAUÍ (LOTE 02).**

TOTAL 12.722,00 M²

DEZEMBRO DE 2023



Yanna Carolina Rodrigues da Silva
Engenheira Civil - SETUR
CREA nº 1916129285

1.0-Apresentação

(Batalha, Capitão de Campos, Cocal de Telha, Piracuruca e Piripiri)



Yanna Carolina Rodrigues da Silva
Engenheira Civil - SETUR
CREA nº 1916129285

1.0 – APRESENTAÇÃO

O presente trabalho apresenta o Projeto Básico de Engenharia de Execução de Pavimentação em Paralelepípedo em Diversos Municípios (Batalha, Capitão de Campos, Cocal de Telha, Piracuruca e Piripiri) do Estado do Piauí (12.722,00m²).

A apresentação contempla todos os elementos necessários para que as empresas licitantes possam compor os preços dos serviços e obras para as suas propostas, como também a sua execução.

Para a elaboração do Projeto Básico, inicialmente foram realizados estudos preliminares das ruas, os quais foram desenvolvidos observando o traçado existente. A seleção do traçado levou em consideração todos os dados colhidos nestes estudos, além das condicionantes de ordem ambiental.



Yanna Carolina Rodrigues da Silva
Engenheira Civil - SETUR
CREA nº 1916129285

2.0 – Objetivo do Projeto

(Batalha, Capitão de Campos, Cocal de Telha, Piracuruca e Piripiri)



Yanna Carolina Rodrigues da Silva
Engenheira Civil - SETUR
CREAM 1916129285

2.0 – OBJETIVO DO PROJETO

O objetivo desse projeto visa oferecer conforto e maior segurança para os usuários das ruas projetadas e melhorar as condições de tráfego. Com a execução deste projeto facilitará a locomoção nas ruas em Diversos Municípios (Batalha, Capitão de Campos, Cocal de Telha, Piracuruca e Piripiri) do Estado do Piauí, proporcionando condições melhores para o desenvolvimento. A pavimentação de ruas constitui uma obra de elevada abrangência social, pois a execução do referido projeto irá proporcionar às ruas um escoamento superficial, reduzindo substancialmente o acúmulo de águas e, conseqüentemente, erradicando os focos de doenças e melhorando a qualidade de vida da população beneficiada.

A implantação dessa pavimentação é de suma importância pois possibilitar acesso a pontos Turístico importante dos Municípios. A implantação de pavimentação em paralelepípedo tem como objetivo melhorar a qualidade de vida das populações uma vez que o pavimento de paralelepípedos é considerado ecologicamente correto, pois permitem a infiltração da água de chuva recarregando o lençol freático e minimizando os efeitos de enchentes. Além de absorver menos calor, propiciam o crescimento de determinadas gramíneas que ajudam a diminuir a temperatura.



Yanna Carolina Rodrigues da Silva
Engenheira Civil - SETUR
CREA nº 1916129285

3.0 – Caracterização do Município

(Batalha, Capitão de Campos, Cocal de Telha, Piracuruca e Piripiri)



Yanna Carolina Rodrigues da Silva
Engenheira Civil - SETUR
CREAM 1916129285

3.0 CARACTERIZAÇÃO DO MUNICÍPIO

3.1 - Localização:

Batalha - O município está localizado na microrregião do Baixo Parnaíba Piauiense, compreendendo uma área de 1.547 km², tendo como limites ao norte os municípios de Joaquim Pires, São José do Divino e Esperantina, ao sul Piripiri e Barras, a leste Brasileira, São José do Divino, Piracuruca e Piripiri, e a oeste Barras e Esperantina. A sede municipal tem as coordenadas geográficas de 04o 01'30" de latitude sul e 42o 04'30" de longitude oeste dista cerca de 154 km de Teresina.



Figura: Mapa de Localização do Município de Batalha/PI


Yanna Carolina Rodrigues da Silva
Engenheira Civil - SETUR
CREA nº 1916129285

Capitão de Campos - O município está localizado na microrregião de Campo Maior (figura 2), compreendendo uma área de 532 km², tendo como limites ao norte os municípios de Piripiri e Boa Hora, ao sul Jatobá do Piauí e Cocal de Telha, a leste Pedro II, Piripiri e Jatobá do Piauí, e a oeste Boqueirão do Piauí, Cocal de Telha e Boa Hora. A sede municipal tem as coordenadas geográficas de 04 o 27'25" de latitude sul e 41 o 56'38" de longitude oeste de Greewich e dista 126 km de Teresina.



Figura: Mapa de Localização do Município de Capitão de Campos/PI



Yanna Carolina Rodrigues da Silva
Engenheira Civil - SETUR
CREAM 1916129285

Cocal de Telha - O município está localizado na microrregião de Campo Maior (figura 2), compreendendo uma área irregular de 313,84 km², tendo como limites ao norte os municípios de Capitão de Campos e Boqueirão do Piauí, ao sul Campo Maior e Nossa Senhora de Nazaré, a leste Capitão de Campos e Jatobá do Piauí, e a oeste Nossa Senhora de Nazaré e Boqueirão do Piauí. A sede municipal tem as coordenadas geográficas de 04º 33'32" de latitude sul e 41º 58'19" de longitude oeste de Greenwich e dista 116 km de Teresina.



Figura: Mapa de Localização do Município de Cocal de Telha/PI


Yanna Carolina Rodrigues da Silva
Engenheira Civil - SETUR
CREA nº 1916129285

Piracuruca - O município está localizado na microrregião do Litoral Piauiense (figura 2), compreendendo uma área irregular de 2.125 km², tendo como limites os municípios de Cocal e Caraúbas do Piauí ao norte, ao sul com Brasileira, Batalha e São João da Fronteira, a oeste com Batalha, São José do Divino e Caraúbas do Piauí e, a leste com municípios do Estado do Ceará, Cocal dos Alves e São João da Fronteira. A sede municipal tem as coordenadas geográficas de 03^o 55'41" de latitude sul e 41^o 42'33" de longitude oeste Greenwich e dista cerca de 196 Km de Teresina.



Figura: Mapa de Localização do Município de Piracuruca/PI



Yanna Carolina Rodrigues da Silva
Engenheira Civil - SETUR
CREAM 1916129285

Piripiri - O município está localizado na microrregião de Baixo Parnaíba Piauiense (figura 2), compreendendo uma área irregular de 1.302 km², tendo como limites os municípios de Batalha e Brasileira ao norte, ao sul com Capitão de Campos e Pedro II, a oeste com Barras, Boa Hora, Batalha e Capitão de Campos e, a leste com Domingos Mourão, Pedro II e Lagoa de São Francisco. A sede municipal tem as coordenadas geográficas de 04o 16'24" de latitude sul e 41o 46'37" de longitude oeste de Greenwich e dista cerca de 157 Km de Teresina.



Figura: Mapa de Localização do Município de Piripiri/PI



Yanna Carolina Rodrigues da Silva
Engenheira Civil - SETUR
CREA nº 1916129285

3.2 - Aspectos Socioeconômicos:

Batalha - O município foi criado pelo Decreto Estadual nº 147 de 15/12/1938, sendo desmembrado do município de Piracuruca. A população total, segundo o Censo 2000 do IBGE, é de 24.127 habitantes e uma densidade demográfica de 15,5 hab/km², onde 67,13% das pessoas estão na zona rural. Com relação a educação, 57,7% da população acima de 10 anos de idade são alfabetizadas. A sede do município dispõe de energia elétrica distribuída pela Companhia Energética do Piauí S/A - CEPISA, terminais telefônicos atendidos pela TELEMAR Norte Leste S/A, agência de correios e telégrafos, e escola de ensino fundamental. A agricultura praticada no município é baseada na produção sazonal de feijão, algodão, mandioca e milho.

Capitão de Campos - O município foi criado pela Lei nº 1.452 de 30/11/1956. A população total, segundo o Censo 2000 do IBGE, é de 10.036 habitantes e uma densidade demográfica de 18,82 hab/km², onde 43,79% das pessoas estão na zona rural. Com relação a educação, 64,5% da população acima de 10 anos de idade são alfabetizadas. A sede do município dispõe de energia elétrica distribuída pela Companhia Energética do Piauí S/A - CEPISA, terminais telefônicos atendidos pela TELEMAR Norte Leste S/A, agência de correios e telégrafos, e escola de ensino fundamental. A agricultura praticada no município é baseada na produção sazonal de arroz, cana-de-açúcar, feijão, mandioca e milho.

Cocal de Telha - O município foi criado pela Lei Estadual nº 4.810 de 14/12/1995. A população total, segundo o Censo 2000 do IBGE, é de 4.248 habitantes e uma densidade demográfica de 13,54 hab/km², onde 47,41% das pessoas estão na zona rural. Com relação a educação, 58,9% da população acima de 10 anos de idade são alfabetizadas. A sede do município dispõe de energia elétrica distribuída pela Companhia Energética do Piauí S/A - CEPISA, terminais telefônicos atendidos pela TELEMAR Norte Leste S/A, agência de correios e telégrafos, e escola de ensino fundamental. A agricultura praticada no município é baseada na produção sazonal de arroz, feijão, milho e mandioca.



Yanna Carolina Rodrigues da Silva
Engenheira Civil - SETUR
CREAM 1916129285

Piracuruca - O município foi criado pela Decreto Nº 01, de 28/12/1889, sendo desmembrado do município de Parnaíba. A população total, segundo o Censo 2000 do IBGE, é de 24.786 habitantes e uma densidade demográfica de 11,66 hab/km², onde cerca de 72% das pessoas estão na zona urbana. Com relação a educação, 62,10% da população acima de 10 anos de idade é alfabetizada. A sede do município dispõe de abastecimento de água, energia elétrica distribuída pela Companhia Energética do Piauí S/A - CEPISA, terminais telefônicos atendidos pela TELEMAR Norte Leste S/A, agencia de correios e telégrafos e escola de ensino fundamental. A agricultura praticada no município é baseada na produção sazonal de arroz, feijão, mandioca e milho.

Piripiri - O município foi criado pela Lei Estadual nº 570, de 04/07/1910, sendo desmembrado do município de Piracuruca, Pedro II e Campo Maior. A população total, segundo o Censo 2000 do IBGE, é de 60.154 habitantes e uma densidade demográfica de 46,20 hab/km², onde cerca de 58% das pessoas estão na zona urbana. Com relação a educação, 67,80% da população acima de 10 anos de idade é alfabetizada. A sede do município dispõe de abastecimento de água, energia elétrica distribuída pela Companhia Energética do Piauí S/A - CEPISA, terminais telefônicos atendidos pela TELEMAR Norte Leste S/A, agencia de correios e telégrafos e escola de ensino fundamental. A agricultura praticada no município é baseada na produção sazonal de arroz, Cana-de-açúcar, feijão, mandioca e milho.



Yanna Carolina Rodrigues da Silva
Engenheira Civil - SETUR
CREAM 1916129285

4.0 – Memorial Descritivo

(Batalha, Capitão de Campos, Cocal de Telha, Piracuruca e Piripiri)



Yanna Carolina Rodrigues da Silva
Engenheira Civil - SETUR
CREA nº 1916129285

4.0 MEMORIAL DESCRITIVO

A obra consiste na pavimentação em paralelepípedo de Ruas no município de **Batalha/PI**, contemplando as seguintes ruas:

Descrição	Extensão	Largura	Total m ²
RUA PROJETADA 01	420,00	6,00	2.520,00
CABEÇA RUA PROJETADA 01	2,00	6,00	12,00
CABEÇA RUA PROJETADA 01	2,00	6,00	12,00
CABEÇA RUA PROJETADA 01	2,00	6,00	12,00
Total geral m²			2.556,00

A obra consiste na pavimentação em paralelepípedo de Ruas no município de **Capitão de Campos/PI**, contemplando as seguintes ruas:

DESCRIÇÃO	QUANTIDADE	EXTENSÃO	LARGURA	TOTAL (m ²)
RUA SANTA LUZ	1,00	91,00	6,00	546,00
RUA ACELINO COELHO DE REZENDE	1,00	91,00	6,00	546,00
RUA LILI FERNANDES	1,00	82,00	6,00	492,00
RUA PROJETADA	1,00	190,00	5,00	950,00
"CABEÇA DE RUA" (RUA PROJETADA)	1,00	2,00	6,00	12,00
TOTAL GERAL (m²)				2.546,00

A obra consiste na pavimentação em paralelepípedo de Ruas no município de **Cocal de Telha/PI**, contemplando as seguintes ruas:

DESCRIÇÃO	QUANTIDADE	EXTENSÃO	LARGURA	TOTAL (m ²)
PROJETADA 01	1,00	178,00	6,00	1.092,00
"CABEÇA DE RUA" (PROJETADA 01)	1,00	2,00	6,00	12,00
PROJETADA 02	1,00	68,00	6,00	408,00
PROJETADA 03	1,00	87,00	6,00	522,00
PROJETADA 04	1,00	90,00	6,00	540,00
TOTAL GERAL (m²)				2.562,00



Yanna Carolina Rodrigues da Silva
Engenheira Civil - SETUR
CREAM 1916129285

A obra consiste na pavimentação em paralelepípedo de Ruas no município de **Piracuruca/PI**, contemplando as seguintes ruas:

DESCRIÇÃO	QUANTIDADE	EXTENSÃO	LARGURA	TOTAL (m ²)
RUA FÉLIX GOMES DE BRITO	1,00	35,00	6,00	210,00
"CABEÇA DE RUA" (RUA FÉLIX G. DE BRITO)	1,00	2,00	6,00	12,00
RUA PROJETADA 133	1,00	73,00	6,00	438,00
RUA LUIZ GOMES DO AMARAL (AV. DOIS)	1,00	202,00	6,00	1.212,00
"CABEÇA DE RUA" (RUA LUIZ G. DO AMARAL)	1,00	2,00	6,00	12,00
RUA PADRE NONATO	1,00	118,00	6,00	708,00
TOTAL GERAL (m²)				2.592,00

A obra consiste na pavimentação em paralelepípedo de Ruas no município de **Piripiri/PI**, contemplando as seguintes ruas:

DESCRIÇÃO	QUANTIDADE	EXTENSÃO	LARGURA	TOTAL (m ²)
RUA LUÍS DE M. BRITO	1,00	38,00	6,00	228,00
PROJETADA 01	1,00	113,00	6,00	678,00
PROJETADA 02	1,00	260,00	6,00	1.560,00
TOTAL GERAL (m²)				2.466,00

- Descrição dos Serviços:

Todos os materiais a serem empregados na obra deverão ser comprovadamente de boa qualidade e satisfazer rigorosamente as especificações a seguir. Além disso, todos os serviços serão executados em completa obediência aos princípios de boa técnica, devendo ainda satisfazer rigorosamente às Normas Brasileiras. Durante a obra será feita periódica remoção de todo entulho e detritos que venham a se acumular no local. Caberá à empreiteira fornecer todas as ferramentas, instalações provisórias, maquinaria e aparelhamento adequado a mais perfeita execução dos serviços contratados.



Yanna Carolina Rodrigues da Silva
Engenheira Civil - SETUR
CREA nº 1916129285

5.0 – Especificações Técnicas

(Batalha, Capitão de Campos, Cocal de Telha, Piracuruca e Piripiri)



Yanna Carolina Rodrigues da Silva
Engenheira Civil - SETUR
CREA nº 1916129285

5.0 ESPECIFICAÇÕES TÉCNICAS

5.1 – SERVIÇOS PRELIMINARES

5.1.1 – Placa da obra:

A placa deverá ser confeccionada em chapa galvanizada, montada sobre moldura de madeira, com pintura a base de poliuretano, resistente às intempéries.

A placa da obra deverá ter dimensões de 3,60 m X 1,80 m, conforme os padrões exigidos. Terão sustentação em frechais de madeira 7,5 x 7,5 cm, na altura estabelecida pelas normas. As inscrições deverão ter todas as informações básicas sobre a obra.

5.1.2 – Administração local da obra:

A administração local consiste em formação de estrutura administrativa no canteiro de obra com equipamentos, técnico nas áreas específica para execução e gerenciamento dos serviços.

5.2 – TERRAPLENAGEM

5.2.1 – Regularização do Subleito:

Os serviços de regularização compreendem a execução de cortes e aterros de até 20,0 cm de espessura para nivelamento do terreno, sendo executado com o auxílio de equipamentos apropriados para o serviço;

Após a regularização, o subleito receberá um colchão cujo material terá expansão igual ou inferior a 2%.

5.3 – PAVIMENTAÇÃO DE VIAS:

5.3.1 – Assentamento de guia (meio-fio):

O meio-fio será executado em concreto pré-moldado no traço 1:3:6 e deverá ter seção retangular com dimensões 100X15X13X30 CM (Comprimento X Base Inferior X Base Superior X Altura) e resistência superior ou igual a 10 MPa.

A abertura de valas para assentamento de meio fio deverá ter a profundidade de 20 cm para fixação do meio fio.

As peças de meio fio devem estar perfeitamente prumadas, niveladas e acomodadas para ser chumbadas nas valas. O rejuntamento de meio-fio será efetuado com argamassa de cimento e areia média no traço de 1:3.

5.3.2 – Assentamento de pedras:

Inicialmente serão assentadas as pedras mestras com espaçamento de 1,00m (um metro)



Yanna Carolina Rodrigues da Silva
Engenheira Civil - SETUR
CREA nº 1916129285

no sentido transversal e cerca de 4,00m (quatro metros) no sentido longitudinal, sempre obedecendo ao abaulamento do eixo para as bordas da rua de 3 a 5%.

Segue-se assentamento das demais pedras, interligadas e bem unidas, de modo que não coincidam as juntas vizinhas, ficando as de forma em sentido transversal ao eixo da via pública, devidamente caldeadas e/ou rejuntadas em argamassa no traço 1:3 (cimento e areia grossa lavada).

5.3.3 – Compactação mecânica da pavimentação:

Após o assentamento, as pedras devem ser compactadas com compactador mecânico tipo sapo até se promover uma perfeita acomodação do pavimento para posterior caldeamento ou rejuntamento. Não é permitido o empoçamento de água de qualquer natureza no pavimento.

5.3.4 – Sarjeta:

As sarjetas serão executadas com a mesma pedra utilizada na pavimentação da via, sendo que o pavimento terá um rebaixamento na região da sarjeta em relação à pista de rolamento. Terão largura de 40 cm e 4cm de espessura e inclinação de 2,5% ao longo do meio-fio e inclinação de 17,5% na direção transversal à pista de rolamento

5.4 – SINALIZAÇÃO:

5.4.1 – Placa de identificação da rua:


A placa deverá ser confeccionada em chapa galvanizada (25x45) cm, pintada com esmalte, com cores e forma conforme o desenho anexado. Será fixada por duas abraçadeiras tipo D 2” em um tubo de ferro galvanizado e = 3,65 cm e DN 2” com costura, de 2,8 m de comprimento, sendo 70 cm enterrado numa cava de 10 x 10 x 70 cm que logo após locado o tubo, será chumbado com concreto no traço 1:4:5 (cimento, areia grossa e brita). A placa deverá estar no mínimo 70 cm de distância do meio fio conforme norma do DENATRAN.

5.4.2 – Placa de advertência parada obrigatória:

A placa deverá ser confeccionada em chapa galvanizada 0,26 m², pintada material refletível. Será fixada por duas abraçadeiras tipo D 2” em um tubo de ferro galvanizado e = 3,65 cm e DN 2” com costura, de 2,8 m de comprimento, sendo 70 cm enterrado numa cava de 10 x 10 x 70 cm que logo após locado o tubo, será chumbado com concreto no traço 1:4:5 (cimento, areia grossa e brita). A placa deverá estar no mínimo 70 cm de distância do meio fio conforme norma do DENATRAN.

5.5 – MEDIÇÕES E PAGAMENTOS

Os serviços acima descritos serão pagos mediante medição mensal, parcial ou total de acordo com critério adotado pelo Órgão.



Yanna Carolina Rodrigues da Silva
Engenheira Civil - SETUR
CREAM 1916129285

5.6 – NORMAS GERAIS DE TRABALHO

5.6.1 - Materiais

Todos os materiais devem estar de acordo com as especificações. Caso a fiscalização julgue necessária, poderá solicitar da executante a informação por escrito dos locais de origem dos materiais.

A executante deverá submeter à aprovação da fiscalização, amostras de todos os materiais a serem utilizados e todos os materiais empregados deverão estar integralmente de acordo com as amostras aprovadas visualmente.

A executante deverá efetuar controles necessários para assegurar que a qualidade dos materiais empregados está em conformidade com as especificações.

Nenhum pagamento adicional será efetuado em remuneração aos serviços acima descritos e seus custos deverão estar incluídos nos preços unitários constantes de sua proposta.

Após a celebração do contrato, não será levado em conta qualquer reclamação ou solicitação de alteração dos preços constantes de sua proposta.

5.7 – RESPONSABILIDADE PELO SERVIÇO

A fiscalização deverá decidir as questões que venham a surgir quando a quantidade e aceitabilidade dos materiais fornecidos, serviços executados, andamento, especificações e cumprimento satisfatório às cláusulas do contrato.

Nenhuma operação de importância será iniciada sem o consentimento escrito da fiscalização ou sem uma notificação escrita da executante, apresentada com antecedente suficiente para que a fiscalização tome as providências para inspeção antes das operações. Os serviços iniciados sem a observância destas exigências poderão ser rejeitados. A empresa executora dos serviços deve apresentar a referida ART de execução da obra para ser anexada ao projeto básico.



Yanna Carolina Rodrigues da Silva
Engenheira Civil - SETUR
CREA nº 1916129285

6.0 – Projeto

(Batalha, Capitão de Campos, Cocal de Telha, Piracuruca e Piripiri)



Yanna Carolina Rodrigues da Silva
Engenheira Civil - SETUR
CREA nº 1916129285

PROJETO BÁSICO

**OBRA: Pavimentação em Paralelepípedo no Município de
Batalha - Piauí. (2.556,00 m²)**



Yanna Carolina Rodrigues da Silva
Engenheira Civil - SETUR
CREA 1916129285

JANEIRO/2024

7.0 – RELATÓRIO FOTOGRÁFICO

Obra: Pavimentação em Paralelepípedo na Rua Projetada 01, Comunidade Lajes, na Cidade de Batalha - Piauí

RELATÓRIO FOTOGRÁFICO

RUA PROJETADA 01 - COMUNIDADE LAJES - BATALHA PIAUÍ



Coordenadas:	4° 3' 1.698" S	42° 0' 29.634" W
--------------	----------------	------------------



Coordenadas:	4° 3' 6.895" S	42° 0' 42.572" W
--------------	----------------	------------------



Yanna Carôlhos Rodrigues da Silva
Engenheira Civil - SETUR
CREA nº 1916129285

8.0 – MAPA ILUMINADO



COORDENADAS		
	LATITUDE	LONGITUDE
INÍCIO	4° 3'1.698" S	42° 0'29.634" W
FIM	4° 3'6.895" S	42° 0'42.572" W

Yanna Carolina Rodrigues da Silva
Engenheira Civil - SETUR
CREAM 1916129285

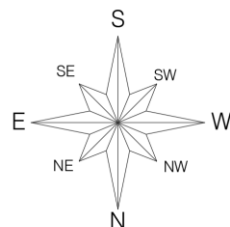

 RUA PROJETADA 01

Obra
Pavimentação em Paralelepido na Rua Projetada 01, Comunidade Lajes,
na Cidade de Batalha - Piauí

Bancos
SINAPI - 11/2023 - Piauí
ORSE - 11/2023 - Sergipe
SEINFRA - 028 - Ceará

B.D.I.
20,73%

Encargos Sociais
Não Desonerado:
Horista: 113,05%
Mensalista: 70,90%



Planilha Orçamentária Resumida

Item	Descrição	Total	Peso (%)
1	ADMINISTRAÇÃO LOCAL	8.673,84	2,18 %
2	RUA PROJETADA 01	388.942,34	97,82 %

Total sem BDI 342.488,46
Total do BDI 55.127,72
Total Geral 397.616,18


Yanna Carolina Rodrigues da Silva
Engenheira Civil - SETUR
CREAM - 1916129285

Obra
Pavimentação em Paralelepípedo na Rua Projetada 01, Comunidade Lajes,
na Cidade de Batalha - Piauí

Bancos
SINAPI - 11/2023 - Piauí
ORSE - 11/2023 - Sergipe
SEINFRA - 028 - Ceará

B.D.I.
20,73%

Encargos Sociais
Não Desonerado:
Horista: 113,05%
Mensalista: 70,90%



Orçamento Sintético

Item	Código	Banco	Descrição	Und	Quant.	Valor Unit	Valor Unit com BDI	Total	Peso (%)
1			ADMINISTRAÇÃO LOCAL					8.673,84	2,18 %
1.1	90777	SINAPI	ENGENHEIRO CIVIL DE OBRA JUNIOR COM ENCARGOS COMPLEMENTARES	H	24,00	112,26	135,53	3.252,72	0,82 %
1.2	90780	SINAPI	MESTRE DE OBRAS COM ENCARGOS COMPLEMENTARES	H	96,00	46,78	56,47	5.421,12	1,36 %
2			RUA PROJETADA 01					388.942,34	97,82 %
2.1			SERVIÇOS PRELIMINARES					3.113,00	0,78 %
2.1.1	74209/001	SINAPI	PLACA DE OBRA EM CHAPA DE AÇO GALVANIZADO	m²	6,40	363,21	438,50	2.806,40	0,71 %
2.1.2	99064	SINAPI	LOCAÇÃO DE PAVIMENTAÇÃO. AF_10/2018	M	420,00	0,61	0,73	306,60	0,08 %
2.2			MOVIMENTAÇÃO DE TERRA					383,40	0,10 %
2.2.1	100575	SINAPI	REGULARIZAÇÃO DE SUPERFÍCIES COM MOTONIVELADORA. AF_11/2019	m²	2.556,00	0,13	0,15	383,40	0,10 %
2.3			PAVIMENTAÇÃO					335.781,72	84,45 %
2.3.1	Comp. - 1	Próprio	Pavimentação em paralelepípedo granítico sobre colchão de areia, rejuntado com argamassa de cimento e areia traço 1:3, inclusive frete do paralelepípedo granítico (BDI DIFERENCIADO DE 11,10% PARA O INSUMO PARALELEPIPEDO)	m²	2.556,00	111,86	128,86	329.366,16	82,84 %
2.3.2	C0821	SEINFRA	COMPACTAÇÃO MECÂNICA DE CALÇAMENTO C/COMPACTADOR TIPO SAPO	m²	2.556,00	2,08	2,51	6.415,56	1,61 %
2.4			DRENAGEM					46.113,74	11,60 %
2.4.1	94273	SINAPI	ASSENTAMENTO DE GUIA (MEIO-FIO) EM TRECHO RETO, CONFECCIONADA EM CONCRETO PRÉ-FABRICADO, DIMENSÕES 100X15X13X30 CM (COMPRIMENTO X BASE INFERIOR X BASE SUPERIOR X ALTURA), PARA VIAS URBANAS (USO VIÁRIO). AF_06/2016	M	863,23	44,25	53,42	46.113,74	11,60 %
2.5			DIVERSOS					3.550,48	0,89 %
2.5.1	6191	ORSE	Limpeza de ruas (varrição e remoção de entulhos)	m²	2.556,00	0,53	0,63	1.610,28	0,40 %
2.5.2	Comp. 02	Próprio	PLACA DE IDENTIFICAÇÃO DAS RUAS COM TUBO EM AÇO GALVANIZADO D=50MM, DIMENSÕES 45X25CM	Und	4,00	401,77	485,05	1.940,20	0,49 %

Total sem BDI
Total do BDI
Total Geral

342.488,46
55.127,72
397.616,18


Yanna Carolina Rodrigues da Silva
Engenheira Civil - SETUR
CREA nº 1916129285

Obra
Pavimentação em Paralelepípedo na Rua Projetada 01, Comunidade Lajes, na Cidade de
Batalha - Piauí - NÃO DESONERADA

Bancos
SINAPI - 11/2023 - Piauí
ORSE - 11/2023 - Sergipe
SEINFRA - 028 - Ceará

B.D.I.
20,73%

Encargos Sociais
Não Desonerado:
Horista: 113,05%
Mensalista: 70,90%



Planilha Orçamentária Analítica

1								ADMINISTRAÇÃO LOCAL	8.673,84
1.1	Código	Banco	Descrição	Tipo	Und	Quant.	Valor Unit	Total	
Composição	90777	SINAPI	ENGENHEIRO CIVIL DE OBRA JUNIOR COM ENCARGOS COMPLEMENTARES	SEDI - SERVIÇOS DIVERSOS	H	1,0000000	112,26	112,26	
Composição Auxiliar	95402	SINAPI	CURSO DE CAPACITAÇÃO PARA ENGENHEIRO CIVIL DE OBRA JÚNIOR (ENCARGOS COMPLEMENTARES) - HORISTA	SEDI - SERVIÇOS DIVERSOS	H	1,0000000	1,68	1,68	
Insumo	00002706	SINAPI	ENGENHEIRO CIVIL DE OBRA JUNIOR (HORISTA)	Mão de Obra	H	1,0000000	108,65	108,65	
Insumo	00037372	SINAPI	EXAMES - HORISTA (COLETADO CAIXA - ENCARGOS COMPLEMENTARES)	Outros	H	1,0000000	1,14	1,14	
Insumo	00037373	SINAPI	SEGURO - HORISTA (COLETADO CAIXA - ENCARGOS COMPLEMENTARES)	Taxas	H	1,0000000	0,07	0,07	
Insumo	00043462	SINAPI	FERRAMENTAS - FAMÍLIA ENGENHEIRO CIVIL - HORISTA (ENCARGOS COMPLEMENTARES - COLETADO CAIXA)	Equipamento	H	1,0000000	0,01	0,01	
Insumo	00043486	SINAPI	EPI - FAMÍLIA ENGENHEIRO CIVIL - HORISTA (ENCARGOS COMPLEMENTARES - COLETADO CAIXA)	Equipamento	H	1,0000000	0,71	0,71	
				MO sem LS =>	51,79	LS =>	58,54	MO com LS =>	110,33
				Valor do BDI =>	23,27			Valor com BDI =>	135,53
						Quant. =>	24,0000000	Preço Total =>	3.252,72
1.2								388.942,34	
Composição	90780	SINAPI	MESTRE DE OBRAS COM ENCARGOS COMPLEMENTARES	SEDI - SERVIÇOS DIVERSOS	H	1,0000000	46,78	46,78	
Composição Auxiliar	95405	SINAPI	CURSO DE CAPACITAÇÃO PARA MESTRE DE OBRAS (ENCARGOS COMPLEMENTARES) - HORISTA	SEDI - SERVIÇOS DIVERSOS	H	1,0000000	0,96	0,96	
Insumo	00004069	SINAPI	MESTRE DE OBRAS (HORISTA)	Mão de Obra	H	1,0000000	43,33	43,33	
Insumo	00037372	SINAPI	EXAMES - HORISTA (COLETADO CAIXA - ENCARGOS COMPLEMENTARES)	Outros	H	1,0000000	1,14	1,14	
Insumo	00037373	SINAPI	SEGURO - HORISTA (COLETADO CAIXA - ENCARGOS COMPLEMENTARES)	Taxas	H	1,0000000	0,07	0,07	
Insumo	00043463	SINAPI	FERRAMENTAS - FAMÍLIA ENCARREGADO GERAL - HORISTA (ENCARGOS COMPLEMENTARES - COLETADO CAIXA)	Equipamento	H	1,0000000	0,11	0,11	
Insumo	00043487	SINAPI	EPI - FAMÍLIA ENCARREGADO GERAL - HORISTA (ENCARGOS COMPLEMENTARES - COLETADO CAIXA)	Equipamento	H	1,0000000	1,17	1,17	
				MO sem LS =>	20,79	LS =>	23,50	MO com LS =>	44,29
				Valor do BDI =>	9,69			Valor com BDI =>	56,47
						Quant. =>	96,0000000	Preço Total =>	5.421,12
2								388.942,34	
2.1								3.113,00	
2.1.1								3.113,00	
Composição	74209/001	SINAPI	PLACA DE OBRA EM CHAPA DE AÇO GALVANIZADO	CANT - CANTEIRO DE OBRAS	m²	1,0000000	363,21	363,21	
Composição Auxiliar	88262	SINAPI	CARPINTEIRO DE FORMAS COM ENCARGOS COMPLEMENTARES	SEDI - SERVIÇOS DIVERSOS	H	1,0000000	23,88	23,88	
Composição Auxiliar	88316	SINAPI	SERVEnte COM ENCARGOS COMPLEMENTARES	SEDI - SERVIÇOS DIVERSOS	H	2,0000000	19,02	38,04	
Composição Auxiliar	94962	SINAPI	CONCRETO MAGRO PARA LASTRO, TRAÇO 1:4,5:4,5 (EM MASSA SECA DE CIMENTO/ AREIA MÉDIA/ BRITA 1) - PREPARO MECÂNICO COM BETONEIRA 400 L. AF_05/2021	FUES - FUNDAÇÕES E ESTRUTURAS	m³	0,0100000	505,06	5,05	
Insumo	00004417	SINAPI	SARRAFO NAO APARELHADO "2,5 X 7" CM, EM MACARANDUBA/MASSARANDUBA, ANGELIM, PEROBA-ROSA OU EQUIVALENTE DA REGIAO - BRUTA	Material	M	1,0000000	3,81	3,81	
Insumo	00004491	SINAPI	PONTALETE "7,5 X 7,5" CM EM PINUS, MISTA OU EQUIVALENTE DA REGIAO - BRUTA	Material	M	4,0000000	10,05	40,20	
Insumo	00004813	SINAPI	PLACA DE OBRA (PARA CONSTRUCAO CIVIL) EM CHAPA GALVANIZADA "N. 22", ADESIVADA, DE "2,4 X 1,2" M (SEM POSTES PARA FIXACAO)	Material	m²	1,0000000	250,00	250,00	
Insumo	00005075	SINAPI	PREGO DE AÇO POLIDO COM CABECA 18 X 30 (2 3/4 X 10)	Material	KG	0,1100000	20,34	2,23	
				MO sem LS =>	20,95	LS =>	23,69	MO com LS =>	44,64
				Valor do BDI =>	75,29			Valor com BDI =>	438,50
						Quant. =>	6,4000000	Preço Total =>	2.806,40
2.1.2								306,60	
Composição	99064	SINAPI	LOCAÇÃO DE PAVIMENTAÇÃO. AF_10/2018	SERT - SERVIÇOS TÉCNICOS	M	1,0000000	0,61	0,61	
Composição Auxiliar	99058	SINAPI	LOCAÇÃO DE PONTO PARA REFERÊNCIA TOPOGRÁFICA. AF_10/2018	SERT - SERVIÇOS TÉCNICOS	UN	0,0500000	12,27	0,61	
				MO sem LS =>	0,24	LS =>	0,28	MO com LS =>	0,52
				Valor do BDI =>	0,12			Valor com BDI =>	0,73
						Quant. =>	420,0000000	Preço Total =>	306,60
2.2								383,40	
2.2.1								383,40	
Composição	100575	SINAPI	REGULARIZAÇÃO DE SUPERFÍCIES COM MOTONIVELADORA. AF_11/2019	PAVI - PAVIMENTAÇÃO	m²	1,0000000	0,13	0,13	
Composição Auxiliar	5932	SINAPI	MOTONIVELADORA POTÊNCIA BÁSICA LÍQUIDA (PRIMEIRA MARCHA) 125 HP, PESO BRUTO 13032 KG, LARGURA DA LÂMINA DE 3,7 M - CHP DIURNO. AF_06/2014	CHOR - CUSTOS HORÁRIOS DE MÁQUINAS E EQUIPAMENTOS	CHP	0,0001000	258,05	0,02	
Composição Auxiliar	5934	SINAPI	MOTONIVELADORA POTÊNCIA BÁSICA LÍQUIDA (PRIMEIRA MARCHA) 125 HP, PESO BRUTO 13032 KG, LARGURA DA LÂMINA DE 3,7 M - CHI DIURNO. AF_06/2014	CHOR - CUSTOS HORÁRIOS DE MÁQUINAS E EQUIPAMENTOS	CHI	0,0010000	101,91	0,10	
Composição Auxiliar	88316	SINAPI	SERVEnte COM ENCARGOS COMPLEMENTARES	SEDI - SERVIÇOS DIVERSOS	H	0,0010000	19,02	0,01	
				MO sem LS =>	0,02	LS =>	0,02	MO com LS =>	0,04
				Valor do BDI =>	0,02			Valor com BDI =>	0,15
						Quant. =>	2.556,0000000	Preço Total =>	383,40

Yanna Carolina Rodrigues da Silva
Engenheira Civil - SETUR
CREA 1916129285

2.3 PAVIMENTAÇÃO								335.781,72
2.3.1	Código	Banco	Descrição	Tipo	Und	Quant.	Valor Unit	Total
Composição	Comp. - 1	Próprio	Pavimentação em paralelepípedo granítico sobre colchão de areia, rejuntado com argamassa de cimento e areia traço 1:3, inclusive frete do paralelepípedo granítico (BDI DIFERENCIADO DE 11,10% PARA O INSUMO PARALELEPIPEDO)	PAVI - PAVIMENTAÇÃO	m²	1,0000000	111,86	111,86
Composição Auxiliar	1903	ORSE	Argamassa cimento e areia traço 1-1 (1:3) - 1 saco cimento 50kg / 3 padolas areia dim. 0.35 x 0.45 x 0.23 m - Corfeção mecânica e transporte	Argamassas	m³	0,0250000	620,08	15,50
Composição Auxiliar	88316	SINAPI	SERVENTE COM ENCARGOS COMPLEMENTARES	SEDI - SERVIÇOS DIVERSOS	H	0,6000000	19,02	11,41
Composição Auxiliar	88260	SINAPI	CALCETEIRO COM ENCARGOS COMPLEMENTARES	SEDI - SERVIÇOS DIVERSOS	H	0,4000000	24,06	9,62
Composição Auxiliar	11394	ORSE	Paralelepípedo granítico (com frete) mil	Material	mil	0,0420000	1.530,68	64,28
Insumo	00000366	SINAPI	AREIA FINA - POSTO JAZIDA/FORNECEDOR (RETIRADO NA JAZIDA, SEM TRANSPORTE)	Material	m³	0,1300000	85,00	11,05
CUSTO DO SERVIÇO								111,86
BDI GERAL (20,73%)								9,86
BDI DIFERENCIANDO - PARALELEPIPEDO (11,10%)								7,14
PREÇO DO SERVIÇO COM BDI								128,86
Quant. =>						2.556,0000000	Preço Total =>	329.366,16

2.3.2								46.113,74	
2.3.2	Código	Banco	Descrição	Tipo	Und	Quant.	Valor Unit	Total	
Composição	C0821	SEINFRA	COMPACTAÇÃO MECÂNICA DE CALÇAMENTO C/COMPACTADOR TIPO SAPO	ATERRO,REATERRO E COMPACTAÇÃO	m²	1,0000000	2,08	2,08	
Composição Auxiliar	88316	SINAPI	SERVENTE COM ENCARGOS COMPLEMENTARES	SEDI - SERVIÇOS DIVERSOS	H	0,0800000	19,02	1,52	
Insumo	10725	SEINFRA	COMPACTADOR DE PLACA VIBRATÓRIA HP 7 (CHP)	Equipamento	H	0,0110000	51,51	0,56	
MO sem LS =>					0,49	LS =>	0,55	MO com LS =>	1,04
Valor do BDI =>					0,43			Valor com BDI =>	2,51
Quant. =>						2.556,0000000	Preço Total =>	6.415,56	

2.4 DRENAGEM								46.113,74	
2.4.1	Código	Banco	Descrição	Tipo	Und	Quant.	Valor Unit	Total	
Composição	94273	SINAPI	ASSENTAMENTO DE GUIA (MEIO-FIO) EM TRECHO RETO, CONFECCIONADA EM CONCRETO PRÉ-FABRICADO, DIMENSÕES 100X15X13X30 CM (COMPRIMENTO X BASE INFERIOR X BASE SUPERIOR X ALTURA), PARA VIAS URBANAS (USO VIÁRIO). AF_06/2016	DROP - DRENAGEM/OBRAS DE CONTENÇÃO / POÇOS DE VISITA E CAIXAS	M	1,0000000	44,25	44,25	
Composição Auxiliar	88309	SINAPI	PEDREIRO COM ENCARGOS COMPLEMENTARES	SEDI - SERVIÇOS DIVERSOS	H	0,3940000	24,24	9,55	
Composição Auxiliar	88316	SINAPI	SERVENTE COM ENCARGOS COMPLEMENTARES	SEDI - SERVIÇOS DIVERSOS	H	0,3940000	19,02	7,49	
Composição Auxiliar	88629	SINAPI	ARGAMASSA TRAÇO 1:3 (EM VOLUME DE CIMENTO E AREIA MÉDIA ÚMIDA), PREPARO MANUAL. AF_08/2019	SEDI - SERVIÇOS DIVERSOS	m³	0,0020000	736,91	1,47	
Insumo	00000370	SINAPI	AREIA MEDIA - POSTO JAZIDA/FORNECEDOR (RETIRADO NA JAZIDA, SEM TRANSPORTE)	Material	m³	0,0070000	85,00	0,59	
Insumo	00004059	SINAPI	MEIO-FIO OU GUIA DE CONCRETO, PRE-MOLDADO, COMP 1 M, *30 X 12/15* CM (H X L1/L2)	Material	M	1,0050000	25,03	25,15	
MO sem LS =>					5,86	LS =>	6,63	MO com LS =>	12,49
Valor do BDI =>					9,17			Valor com BDI =>	53,42
Quant. =>						863,2300000	Preço Total =>	46.113,74	

2.5 DIVERSOS								3.550,48	
2.5.1	Código	Banco	Descrição	Tipo	Und	Quant.	Valor Unit	Total	
Composição	6191	ORSE	Limpeza de ruas (varrição e remoção de entulhos)	Conversão InfoWORca	m²	1,0000000	0,53	0,53	
Composição Auxiliar	5073	ORSE	Transporte local com caminhão basculante de 10m³, em rodovia pavimentada (conservação) densidade=1,5t/m³	Transportes	tkm	0,0626000	0,29	0,01	
Composição Auxiliar	88316	SINAPI	SERVENTE COM ENCARGOS COMPLEMENTARES	SEDI - SERVIÇOS DIVERSOS	H	0,0278000	19,02	0,52	
MO sem LS =>					0,17	LS =>	0,19	MO com LS =>	0,36
Valor do BDI =>					0,10			Valor com BDI =>	0,63
Quant. =>						2.556,0000000	Preço Total =>	1.610,28	

2.5.2								1.940,20	
2.5.2	Código	Banco	Descrição	Tipo	Und	Quant.	Valor Unit	Total	
Composição	Comp. 02	Próprio	PLACA DE IDENTIFICAÇÃO DAS RUAS COM TUBO EM AÇO GALVANIZADO D=50MM, DIMENSÕES 45X25CM	ASTU - ASSENTAMENTO DE TUBOS E PECAS	Und	1,0000000	401,77	401,77	
Composição Auxiliar	88309	SINAPI	PEDREIRO COM ENCARGOS COMPLEMENTARES	SEDI - SERVIÇOS DIVERSOS	H	0,2500000	24,24	6,06	
Composição Auxiliar	88316	SINAPI	SERVENTE COM ENCARGOS COMPLEMENTARES	SEDI - SERVIÇOS DIVERSOS	H	0,2500000	19,02	4,75	
Composição Auxiliar	73916/002	SINAPI	PLACA ESMALTADA PARA IDENTIFICAÇÃO NR DE RUA, DIMENSÕES 45X25CM	SEDI - SERVIÇOS DIVERSOS	UN	2,0000000	91,34	182,68	
Composição Auxiliar	93358	SINAPI	ESCAVAÇÃO MANUAL DE VALA COM PROFUNDIDADE MENOR OU IGUAL A 1,30 M. AF_02/2021	MOVT - MOVIMENTO DE TERRA	m³	0,0200000	75,24	1,50	
Composição Auxiliar	94968	SINAPI	CONCRETO MAGRO PARA LASTRO, TRAÇO 1:4:5:4,5 (EM MASSA SECA DE CIMENTO/ AREIA MÉDIA/ BRITA 1) - PREPARO MECÂNICO COM BETONEIRA 600 L. AF_05/2021	FUES - FUNDAÇÕES E ESTRUTURAS	m³	0,0200000	503,30	10,06	
Insumo	00007696	SINAPI	TUBO AÇO GALVANIZADO COM COSTURA, CLASSE MEDIA, DN 2", E = *3,65* MM, PESO *5,10* KG/M (NBR 5580)	Material	M	2,7000000	72,86	196,72	
MO sem LS =>					9,54	LS =>	10,78	MO com LS =>	20,32
Valor do BDI =>					83,28			Valor com BDI =>	485,05
Quant. =>						4,0000000	Preço Total =>	1.940,20	

Total sem BDI 342.488,46
Total do BDI 55.127,72
Total Geral 397.616,18


Yanna Carolina Rodrigues da Silva
Engenheira Civil - SETUR
CREAM 1916129285

13.0 – MEMÓRIA DE CÁLCULO

OBRA:

Pavimentação em Paralelepípedo na Rua Projetada 01, Comunidade Lajes, na Cidade de Batalha - Piauí

MEMÓRIA DE CÁLCULO											
ITEM	DESCRIÇÃO	Unid.	Código	QUANT.	COMPR.(m)	LARG. (m)	ALTURA (m)	ÁREA (m²)	VOLUME (m³)	SUB-TOTAL	TOTAL
1.0	ADMINISTRAÇÃO LOCAL	Unid.	Código								
1.1	ENGENHEIRO CIVIL DE OBRA JUNIOR COM ENCARGOS COMPLEMENTARES	h	90777								24,00
				24,00						24,00	
1.2	MESTRE DE OBRAS COM ENCARGOS COMPLEMENTARES	h	90780								96,00
				96,00						96,00	
2.0	RUA PROJETADA 01										
2.1	SERVIÇOS PRELIMINARES										
2.1.1	PLACA DE OBRA EM CHAPA DE AÇO GALVANIZADO	m²	74209/001								6,40
				1,00	3,20		2,00	6,40		6,40	
2.1.2	LOCAÇÃO DE PAVIMENTAÇÃO. AF_10/2018	m	99064								420,00
				1,00	420,00					420,00	
2.2	MOVIMENTO DE TERRA										
2.2.1	REGULARIZAÇÃO DE SUPERFÍCIES COM MOTONIVELADORA. AF_11/2019	m²	100575								2.556,00
	Estaca E-00 até E-21			1,00	420,00	6,00		2.520,00		2.520,00	
	Cabeças de Rua			3,00	2,00	6,00		12,00		36,00	
2.3	PAVIMENTAÇÃO										
2.3.1	Pavimentação em paralelepípedo granítico sobre colchão de areia, rejuntado com argamassa de cimento e areia traço 1:3, inclusive frete do paralelepípedo granítico	m²	Comp. 01								2.556,00
	Estaca E-00 até E-21			1,00	420,00	6,00		2.520,00		2.520,00	
	Cabeças de Rua			3,00	2,00	6,00		12,00		36,00	
2.3.2	COMPACTAÇÃO MECÂNICA DE CALÇAMENTO C/COMPACTADOR TIPO SAPO	m²	C0821								2.556,00
	Estaca E-00 até E-21			1,00	420,00	6,00		2.520,00		2.520,00	
	Cabeças de Rua			3,00	2,00	6,00		12,00		36,00	
2.4	DRENAGEM										
2.4.1	ASSENTAMENTO DE GUIA (MEIO-FIO) EM TRECHO RETO, CONFECCIONADA EM CONCRETO PRÉ-FABRICADO, DIMENSÕES 100X15X13X30 CM (COMPRIMENTO X BASE INFERIOR X BASE SUPERIOR X ALTURA), PARA VIAS URBANAS (USO VIÁRIO). AF_06/2016	m	94273								863,23
	Lado esquerdo da rua			1,00	416,16					416,16	
	Lado direito da rua			1,00	418,35					418,35	
	Final de rua			1,00	6,00					6,00	
	Final de cabeça de rua S/D 01			1,00	8,72					8,72	
	Final de cabeça de rua S/D 02			2,00	7,00					14,00	
2.5	DIVERSOS										
2.5.1	Limpeza de ruas (varrição e remoção de entulhos)	m²	6191								2.556,00
	Estaca E-00 até E-21			1,00	420,00	6,00		2.520,00		2.520,00	
	Cabeças de Rua			3,00	2,00	6,00		12,00		36,00	
2.5.2	Placa De Identificação Das Ruas Com Tubo Em Aço Galvanizado D=50Mm , Dimensões 45X25Cm	und	Comp. 02								4,00
				4,00						4,00	


 Yanna Carolline Rodrigues da Silva
 Engenheira Civil - SETUR
 CREA - 1916129285

Composições Analíticas com Preço Unitário
Pavimentação em Paralelepípedo na Rua Projetada 01, Comunidade Lajes, na Cidade de Batalha - Piauí

Bancos
SINAPI - 11/2023 - Piauí
ORSE - 11/2023 - Sergipe
SEINFRA - 028 - Ceará

B.D.I.
20,73%

Encargos Sociais
Não Desonerado:
Horista: 113,05%
Mensalista: 70,90%



Composições Analíticas com Preço Unitário

Composições Principais

1.1	Código	Banco	Descrição	Tipo	Und	Quant.	Valor Unit	Total		
Composição	90777	SINAPI	ENGENHEIRO CIVIL DE OBRA JUNIOR COM ENCARGOS COMPLEMENTARES	SEDI - SERVIÇOS DIVERSOS	H	1,0000000	112,26	112,26		
Composição Auxiliar	95402	SINAPI	CURSO DE CAPACITAÇÃO PARA ENGENHEIRO CIVIL DE OBRA JÚNIOR (ENCARGOS COMPLEMENTARES) - HORISTA	SEDI - SERVIÇOS DIVERSOS	H	1,0000000	1,68	1,68		
Insumo	00002706	SINAPI	ENGENHEIRO CIVIL DE OBRA JUNIOR (HORISTA)	Mão de Obra	H	1,0000000	108,65	108,65		
Insumo	00037372	SINAPI	EXAMES - HORISTA (COLETADO CAIXA - ENCARGOS COMPLEMENTARES)	Outros	H	1,0000000	1,14	1,14		
Insumo	00037373	SINAPI	SEGURO - HORISTA (COLETADO CAIXA - ENCARGOS COMPLEMENTARES)	Taxas	H	1,0000000	0,07	0,07		
Insumo	00043462	SINAPI	FERRAMENTAS - FAMILIA ENGENHEIRO CIVIL - HORISTA (ENCARGOS COMPLEMENTARES - COLETADO CAIXA)	Equipamento	H	1,0000000	0,01	0,01		
Insumo	00043486	SINAPI	EPI - FAMILIA ENGENHEIRO CIVIL - HORISTA (ENCARGOS COMPLEMENTARES - COLETADO CAIXA)	Equipamento	H	1,0000000	0,71	0,71		
				MO sem LS =>		51,79	LS =>	58,54	MO com LS =>	110,33
				Valor do BDI =>		23,27			Valor com BDI =>	135,53

1.2	Código	Banco	Descrição	Tipo	Und	Quant.	Valor Unit	Total		
Composição	90780	SINAPI	MESTRE DE OBRAS COM ENCARGOS COMPLEMENTARES	SEDI - SERVIÇOS DIVERSOS	H	1,0000000	46,78	46,78		
Composição Auxiliar	95405	SINAPI	CURSO DE CAPACITAÇÃO PARA MESTRE DE OBRAS (ENCARGOS COMPLEMENTARES) - HORISTA	SEDI - SERVIÇOS DIVERSOS	H	1,0000000	0,96	0,96		
Insumo	00004069	SINAPI	MESTRE DE OBRAS (HORISTA)	Mão de Obra	H	1,0000000	43,33	43,33		
Insumo	00037372	SINAPI	EXAMES - HORISTA (COLETADO CAIXA - ENCARGOS COMPLEMENTARES)	Outros	H	1,0000000	1,14	1,14		
Insumo	00037373	SINAPI	SEGURO - HORISTA (COLETADO CAIXA - ENCARGOS COMPLEMENTARES)	Taxas	H	1,0000000	0,07	0,07		
Insumo	00043463	SINAPI	FERRAMENTAS - FAMILIA ENCARREGADO GERAL - HORISTA (ENCARGOS COMPLEMENTARES - COLETADO CAIXA)	Equipamento	H	1,0000000	0,11	0,11		
Insumo	00043487	SINAPI	EPI - FAMILIA ENCARREGADO GERAL - HORISTA (ENCARGOS COMPLEMENTARES - COLETADO CAIXA)	Equipamento	H	1,0000000	1,17	1,17		
				MO sem LS =>		20,79	LS =>	23,50	MO com LS =>	44,29
				Valor do BDI =>		9,69			Valor com BDI =>	56,47

2.1.1	Código	Banco	Descrição	Tipo	Und	Quant.	Valor Unit	Total		
Composição	74209/001	SINAPI	PLACA DE OBRA EM CHAPA DE AÇO GALVANIZADO	CANT - CANTEIRO DE OBRAS	m²	1,0000000	363,21	363,21		
Composição Auxiliar	88262	SINAPI	CARPINTEIRO DE FORMAS COM ENCARGOS COMPLEMENTARES	SEDI - SERVIÇOS DIVERSOS	H	1,0000000	23,88	23,88		
Composição Auxiliar	88316	SINAPI	SERVENTE COM ENCARGOS COMPLEMENTARES	SEDI - SERVIÇOS DIVERSOS	H	2,0000000	19,02	38,04		
Composição Auxiliar	94962	SINAPI	CONCRETO MAGRO PARA LASTRO, TRAÇO 1:4,5:4,5 (EM MASSA SECA DE CIMENTO/ AREIA MÉDIA/ BRITA 1) - PREPARO MECÂNICO COM BETONEIRA 400 L. AF_05/2021	FUES - FUNDAÇÕES E ESTRUTURAS	m³	0,0100000	505,06	5,05		
Insumo	00004417	SINAPI	SARRAFO NAO APARELHADO 2,5 X 7" CM, EM MACARANDUBA/MASSARANDUBA, ANGELIM, PEROBA-ROSA OU EQUIVALENTE DA REGIAO - BRUTA	Material	M	1,0000000	3,81	3,81		
Insumo	00004491	SINAPI	PONTELETE 7,5 X 7,5" CM EM PINUS, MISTA OU EQUIVALENTE DA REGIAO - BRUTA	Material	M	4,0000000	10,05	40,20		
Insumo	00004813	SINAPI	PLACA DE OBRA (PARA CONSTRUÇÃO CIVIL) EM CHAPA GALVANIZADA "N. 22", ADESIVADA, DE 2,4 X 1,2" M (SEM POSTES PARA FIXAÇÃO)	Material	m²	1,0000000	250,00	250,00		
Insumo	00005075	SINAPI	PREGO DE AÇO POLIDO COM CABECA 18 X 30 (2 3/4 X 10)	Material	KG	0,1100000	20,34	2,23		
				MO sem LS =>		20,95	LS =>	23,69	MO com LS =>	44,64
				Valor do BDI =>		75,29			Valor com BDI =>	438,50

2.1.2	Código	Banco	Descrição	Tipo	Und	Quant.	Valor Unit	Total		
Composição	99064	SINAPI	LOCAÇÃO DE PAVIMENTAÇÃO. AF_10/2018	SERT - SERVIÇOS TÉCNICOS	M	1,0000000	0,61	0,61		
Composição Auxiliar	99058	SINAPI	LOCAÇÃO DE PONTO PARA REFERÊNCIA TOPOGRÁFICA. AF_10/2018	SERT - SERVIÇOS TÉCNICOS	UN	0,0500000	12,27	0,61		
				MO sem LS =>		0,24	LS =>	0,28	MO com LS =>	0,52
				Valor do BDI =>		0,12			Valor com BDI =>	0,73

2.2.1	Código	Banco	Descrição	Tipo	Und	Quant.	Valor Unit	Total		
Composição	100575	SINAPI	REGULARIZAÇÃO DE SUPERFÍCIES COM MOTONIVELADORA. AF_11/2019	PAVI - PAVIMENTAÇÃO	m²	1,0000000	0,13	0,13		
Composição Auxiliar	5932	SINAPI	MOTONIVELADORA POTÊNCIA BÁSICA LÍQUIDA (PRIMEIRA MARCHA) 125 HP, PESO BRUTO 13032 KG, LARGURA DA LÂMINA DE 3,7 M - CHP DIURNO. AF_06/2014	CHOR - CUSTOS HORÁRIOS DE MÁQUINAS E EQUIPAMENTOS	CHP	0,0001000	258,05	0,02		
Composição Auxiliar	5934	SINAPI	MOTONIVELADORA POTÊNCIA BÁSICA LÍQUIDA (PRIMEIRA MARCHA) 125 HP, PESO BRUTO 13032 KG, LARGURA DA LÂMINA DE 3,7 M - CHI DIURNO. AF_06/2014	CHOR - CUSTOS HORÁRIOS DE MÁQUINAS E EQUIPAMENTOS	CHI	0,0010000	101,91	0,10		
Composição Auxiliar	88316	SINAPI	SERVENTE COM ENCARGOS COMPLEMENTARES	SEDI - SERVIÇOS DIVERSOS	H	0,0010000	19,02	0,01		
				MO sem LS =>		0,02	LS =>	0,02	MO com LS =>	0,04
				Valor do BDI =>		0,02			Valor com BDI =>	0,15

2.3.1	Código	Banco	Descrição	Tipo	Und	Quant.	Valor Unit	Total
Composição	Comp. - 1	Próprio	Pavimentação em paralelepípedo granítico sobre colchão de areia, rejuntado com argamassa de cimento e areia traço 1:3, inclusive frete do paralelepípedo granítico (BDI DIFERENCIADO DE 11,10% PARA O INSUMO PARALELEPIPEDO)	PAVI - PAVIMENTAÇÃO	m²	1,0000000	111,86	111,86
Composição Auxiliar	1903	ORSE	Argamassa cimento e areia traço 1-1 (1:3) - 1 saco cimento 50kg / 3 padiolas areia dim. 0,35 x 0,45 x 0,23 m - Confecção mecânica e transporte	Argamassas	m³	0,0250000	620,08	15,50
Composição Auxiliar	88316	SINAPI	SERVENTE COM ENCARGOS COMPLEMENTARES	SEDI - SERVIÇOS DIVERSOS	H	0,6000000	19,02	11,41
Composição Auxiliar	88260	SINAPI	CALCETEIRO COM ENCARGOS COMPLEMENTARES	SEDI - SERVIÇOS DIVERSOS	H	0,4000000	24,06	9,62
Insumo	11394	ORSE	Paralelepípedo granítico (com frete) mil	Material	mil	0,0420000	1.530,68	64,28
Insumo	00000366	SINAPI	AREIA FINA - POSTO JAZIDA/FORNECEDOR (RETIRADO NA JAZIDA, SEM TRANSPORTE)	Material	m³	0,1300000	85,00	11,05

CUSTO DO SERVIÇO 111,86
BDI GERAL (20,73%) 9,86
BDI DIFERENCIANDO - PARALELEPIPEDO (11,10%) 7,14

Yanna Carolina Rodrigues da Silva
Engenheira Civil - SETUR
CREA 1918129285

Composições Analíticas com Preço Unitário
Pavimentação em Paralelepípedo na Rua Projetada 01, Comunidade Lajes, na Cidade de Batalha - Piauí

Bancos
SINAPI - 11/2023 - Piauí
ORSE - 11/2023 - Sergipe
SEINFRA - 028 - Ceará

B.D.I.
20,73%

Encargos Sociais
Não Desonerado:
Horista: 113,05%
Mensalista: 70,90%



Composições Analíticas com Preço Unitário

Composições Principais

							PREÇO DO SERVIÇO COM BDI		128,86	
2.3.2	Código	Banco	Descrição	Tipo	Und	Quant.	Valor Unit	Total		
Composição	C0821	SEINFRA	COMPACTAÇÃO MECÂNICA DE CALÇAMENTO C/COMPACTADOR TIPO SAPO	ATERRO,REATERRO E COMPACTAÇÃO	m²	1,0000000	2,08	2,08		
Composição Auxiliar	88316	SINAPI	SERVENTE COM ENCARGOS COMPLEMENTARES	SEDI - SERVIÇOS DIVERSOS	H	0,0800000	19,02	1,52		
Insumo	10725	SEINFRA	COMPACTADOR DE PLACA VIBRATÓRIA HP 7 (CHP)	Equipamento	H	0,0110000	51,51	0,56		
					MO sem LS =>	0,49	LS =>	0,55	MO com LS =>	1,04
					Valor do BDI =>	0,43	Valor com BDI =>		2,51	
2.4.1	Código	Banco	Descrição	Tipo	Und	Quant.	Valor Unit	Total		
Composição	94273	SINAPI	ASSENTAMENTO DE GUIA (MEIO-FIO) EM TRECHO RETO, CONFECCIONADA EM CONCRETO PRÉ-FABRICADO, DIMENSÕES 100X15X13X30 CM (COMPRIMENTO X BASE INFERIOR X BASE SUPERIOR X ALTURA), PARA VIAS URBANAS (USO VIÁRIO). AF_06/2016	DROP - DRENAGEM/ OBRAS DE CONTENÇÃO / POÇOS DE VISITA E CAIXAS	M	1,0000000	44,25	44,25		
Composição Auxiliar	88309	SINAPI	PEDREIRO COM ENCARGOS COMPLEMENTARES	SEDI - SERVIÇOS DIVERSOS	H	0,3940000	24,24	9,55		
Composição Auxiliar	88316	SINAPI	SERVENTE COM ENCARGOS COMPLEMENTARES	SEDI - SERVIÇOS DIVERSOS	H	0,3940000	19,02	7,49		
Composição Auxiliar	88629	SINAPI	ARGAMASSA TRAÇO 1:3 (EM VOLUME DE CIMENTO E AREIA MÉDIA ÚMIDA), PREPARO MANUAL. AF_08/2019	SEDI - SERVIÇOS DIVERSOS	m³	0,0020000	736,91	1,47		
Insumo	00000370	SINAPI	AREIA MÉDIA - POSTO JAZIDA/FORNECEDOR (RETIRADO NA JAZIDA, SEM TRANSPORTE)	Material	m³	0,0070000	85,00	0,59		
Insumo	00004059	SINAPI	MEIO-FIO OU GUIA DE CONCRETO, PRE-MOLDADO, COMP 1 M, *30 X 12/15* CM (H X L1/L2)	Material	M	1,0050000	25,03	25,15		
					MO sem LS =>	5,86	LS =>	6,63	MO com LS =>	12,49
					Valor do BDI =>	9,17	Valor com BDI =>		53,42	
2.5.1	Código	Banco	Descrição	Tipo	Und	Quant.	Valor Unit	Total		
Composição	6191	ORSE	Limpeza de ruas (varrição e remoção de entulhos)	Conversão InfoWOrca	m²	1,0000000	0,53	0,53		
Composição Auxiliar	5073	ORSE	Transporte local com caminhão basculante de 10m³, em rodovia pavimentada (conservação) densidade= 1,5t/m³	Transportes	tkm	0,0626000	0,29	0,01		
Composição Auxiliar	88316	SINAPI	SERVENTE COM ENCARGOS COMPLEMENTARES	SEDI - SERVIÇOS DIVERSOS	H	0,0278000	19,02	0,52		
					MO sem LS =>	0,17	LS =>	0,19	MO com LS =>	0,36
					Valor do BDI =>	0,10	Valor com BDI =>		0,63	
2.5.2	Código	Banco	Descrição	Tipo	Und	Quant.	Valor Unit	Total		
Composição	Comp. 02	Próprio	PLACA DE IDENTIFICAÇÃO DAS RUAS COM TUBO EM AÇO GALVANIZADO D=50MM , DIMENSÕES 45X25CM	ASTU - ASSENTAMENTO DE TUBOS E PECAS	Und	1,0000000	401,77	401,77		
Composição Auxiliar	88309	SINAPI	PEDREIRO COM ENCARGOS COMPLEMENTARES	SEDI - SERVIÇOS DIVERSOS	H	0,2500000	24,24	6,06		
Composição Auxiliar	88316	SINAPI	SERVENTE COM ENCARGOS COMPLEMENTARES	SEDI - SERVIÇOS DIVERSOS	H	0,2500000	19,02	4,75		
Composição Auxiliar	73916/002	SINAPI	PLACA ESMALTADA PARA IDENTIFICAÇÃO NR DE RUA, DIMENSÕES 45X25CM	SEDI - SERVIÇOS DIVERSOS	UN	2,0000000	91,34	182,68		
Composição Auxiliar	93358	SINAPI	ESCAVAÇÃO MANUAL DE VALA COM PROFUNDIDADE MENOR OU IGUAL A 1,30 M. AF_02/2021	MOVT - MOVIMENTO DE TERRA	m³	0,0200000	75,24	1,50		
Composição Auxiliar	94968	SINAPI	CONCRETO MAGRO PARA LASTRO, TRAÇO 1:4,5:4,5 (EM MASSA SECA DE CIMENTO/ AREIA MÉDIA/ BRITA 1) - PREPARO MECÂNICO COM BETONEIRA 600 L. AF_05/2021	FUES - FUNDAÇÕES E ESTRUTURAS	m³	0,0200000	503,30	10,06		
Insumo	00007696	SINAPI	TUBO AÇO GALVANIZADO COM COSTURA, CLASSE MÉDIA, DN 2", E = *3.65" MM, PESO *5.10* KG/M (NBR 5580)	Material	M	2,7000000	72,86	196,72		
					MO sem LS =>	9,54	LS =>	10,78	MO com LS =>	20,32
					Valor do BDI =>	83,28	Valor com BDI =>		485,05	

Composições Auxiliares

Composição	88629	SINAPI	ARGAMASSA TRAÇO 1:3 (EM VOLUME DE CIMENTO E AREIA MÉDIA ÚMIDA), PREPARO MANUAL. AF_08/2019	SEDI - SERVIÇOS DIVERSOS	m³	1,0000000	736,91	736,91		
Composição Auxiliar	88316	SINAPI	SERVENTE COM ENCARGOS COMPLEMENTARES	SEDI - SERVIÇOS DIVERSOS	H	8,5700000	19,02	163,00		
Insumo	00000370	SINAPI	AREIA MÉDIA - POSTO JAZIDA/FORNECEDOR (RETIRADO NA JAZIDA, SEM TRANSPORTE)	Material	m³	1,0700000	85,00	90,95		
Insumo	00001379	SINAPI	CIMENTO PORTLAND COMPOSTO CP II-32	Material	KG	482,9600000	1,00	482,96		
					MO sem LS =>	52,53	LS =>	59,39	MO com LS =>	111,92
					Valor do BDI =>	152,76	Valor com BDI =>		889,67	
	Código	Banco	Descrição	Tipo	Und	Quant.	Valor Unit	Total		
Composição	88253	SINAPI	AUXILIAR DE TOPÓGRAFO COM ENCARGOS COMPLEMENTARES	SEDI - SERVIÇOS DIVERSOS	H	1,0000000	18,39	18,39		
Composição Auxiliar	95322	SINAPI	CURSO DE CAPACITAÇÃO PARA AUXILIAR DE TOPÓGRAFO (ENCARGOS COMPLEMENTARES) - HORISTA	SEDI - SERVIÇOS DIVERSOS	H	1,0000000	0,14	0,14		
Insumo	00000244	SINAPI	AUXILIAR DE TOPOGRAFO (HORISTA)	Mão de Obra	H	1,0000000	16,29	16,29		
Insumo	00037372	SINAPI	EXAMES - HORISTA (COLETADO CAIXA - ENCARGOS COMPLEMENTARES)	Outros	H	1,0000000	1,14	1,14		
Insumo	00037373	SINAPI	SEGURO - HORISTA (COLETADO CAIXA - ENCARGOS COMPLEMENTARES)	Taxas	H	1,0000000	0,07	0,07		
Insumo	00043469	SINAPI	FERRAMENTAS - FAMÍLIA TOPOGRAFO - HORISTA (ENCARGOS COMPLEMENTARES - COLETADO CAIXA)	Equipamento	H	1,0000000	0,08	0,08		
Insumo	00043493	SINAPI	EPI - FAMÍLIA TOPOGRAFO - HORISTA (ENCARGOS COMPLEMENTARES - COLETADO CAIXA)	Equipamento	H	1,0000000	0,67	0,67		
					MO sem LS =>	7,71	LS =>	8,72	MO com LS =>	16,43
					Valor do BDI =>	3,81	Valor com BDI =>		22,20	
	Código	Banco	Descrição	Tipo	Und	Quant.	Valor Unit	Total		
Composição	1903	ORSE	Argamassa cimento e areia traço 1-1 (1:3) - 1 saco cimento 50kg / 3 padiolas areia dim. 0.35 x 0.45 x 0.23 m - Confeção mecânica e transporte	Argamassas	m³	1,0000000	620,08	620,08		
Composição Auxiliar	88316	SINAPI	SERVENTE COM ENCARGOS COMPLEMENTARES	SEDI - SERVIÇOS DIVERSOS	H	4,0000000	19,02	76,08		

Yanna Carolina Rodrigues da Silva
Engenheira Civil - SETUR
CREAM - 1916129285

Composições Analíticas com Preço Unitário
Pavimentação em Paralelepípedo na Rua Projetada 01, Comunidade Lajes, na Cidade de Batalha - Piauí

Bancos
SINAPI - 11/2023 - Piauí
ORSE - 11/2023 - Sergipe
SEINFRA - 028 - Ceará

B.D.I.
20,73%

Encargos Sociais
Não Desonerado:
Horista: 113,05%
Mensalista: 70,90%



Composições Analíticas com Preço Unitário

Composições Principais

Insumo	00000370	SINAPI	AREIA MEDIA - POSTO JAZIDA/FORNECEDOR (RETIRADO NA JAZIDA, SEM TRANSPORTE)	Material	m³	1,0800000	85,00	91,80	
Insumo	00001379	SINAPI	CIMENTO PORTLAND COMPOSTO CP II-32	Material	KG	452,2000000	1,00	452,20	
				MO sem LS =>	24,52	LS =>	27,72	MO com LS =>	52,24
				Valor do BDI =>	128,54	Valor com BDI =>		748,62	
Composição	Código	Banco	Descrição	Tipo	Und	Quant.	Valor Unit	Total	
	88831	SINAPI	BETONEIRA CAPACIDADE NOMINAL DE 400 L, CAPACIDADE DE MISTURA 280 L, MOTOR ELÉTRICO TRIFÁSICO POTÊNCIA DE 2 CV, SEM CARREGADOR - CHI DIURNO. AF_05/2023	CHOR - CUSTOS HORÁRIOS DE MÁQUINAS E EQUIPAMENTOS	CHI	1,0000000	0,47	0,47	
Composição Auxiliar	88826	SINAPI	BETONEIRA CAPACIDADE NOMINAL DE 400 L, CAPACIDADE DE MISTURA 280 L, MOTOR ELÉTRICO TRIFÁSICO POTÊNCIA DE 2 CV, SEM CARREGADOR - DEPRECIÇÃO. AF_05/2023	CHOR - CUSTOS HORÁRIOS DE MÁQUINAS E EQUIPAMENTOS	H	1,0000000	0,38	0,38	
Composição Auxiliar	88827	SINAPI	BETONEIRA CAPACIDADE NOMINAL DE 400 L, CAPACIDADE DE MISTURA 280 L, MOTOR ELÉTRICO TRIFÁSICO POTÊNCIA DE 2 CV, SEM CARREGADOR - JUROS. AF_05/2023	CHOR - CUSTOS HORÁRIOS DE MÁQUINAS E EQUIPAMENTOS	H	1,0000000	0,09	0,09	
				MO sem LS =>	0,00	LS =>	0,00	MO com LS =>	0,00
				Valor do BDI =>	0,09	Valor com BDI =>		0,56	
Composição	Código	Banco	Descrição	Tipo	Und	Quant.	Valor Unit	Total	
	88830	SINAPI	BETONEIRA CAPACIDADE NOMINAL DE 400 L, CAPACIDADE DE MISTURA 280 L, MOTOR ELÉTRICO TRIFÁSICO POTÊNCIA DE 2 CV, SEM CARREGADOR - CHP DIURNO. AF_05/2023	CHOR - CUSTOS HORÁRIOS DE MÁQUINAS E EQUIPAMENTOS	CHP	1,0000000	2,22	2,22	
Composição Auxiliar	88826	SINAPI	BETONEIRA CAPACIDADE NOMINAL DE 400 L, CAPACIDADE DE MISTURA 280 L, MOTOR ELÉTRICO TRIFÁSICO POTÊNCIA DE 2 CV, SEM CARREGADOR - DEPRECIÇÃO. AF_05/2023	CHOR - CUSTOS HORÁRIOS DE MÁQUINAS E EQUIPAMENTOS	H	1,0000000	0,38	0,38	
Composição Auxiliar	88827	SINAPI	BETONEIRA CAPACIDADE NOMINAL DE 400 L, CAPACIDADE DE MISTURA 280 L, MOTOR ELÉTRICO TRIFÁSICO POTÊNCIA DE 2 CV, SEM CARREGADOR - JUROS. AF_05/2023	CHOR - CUSTOS HORÁRIOS DE MÁQUINAS E EQUIPAMENTOS	H	1,0000000	0,09	0,09	
Composição Auxiliar	88828	SINAPI	BETONEIRA CAPACIDADE NOMINAL DE 400 L, CAPACIDADE DE MISTURA 280 L, MOTOR ELÉTRICO TRIFÁSICO POTÊNCIA DE 2 CV, SEM CARREGADOR - MANUTENÇÃO. AF_05/2023	CHOR - CUSTOS HORÁRIOS DE MÁQUINAS E EQUIPAMENTOS	H	1,0000000	0,44	0,44	
Composição Auxiliar	88829	SINAPI	BETONEIRA CAPACIDADE NOMINAL DE 400 L, CAPACIDADE DE MISTURA 280 L, MOTOR ELÉTRICO TRIFÁSICO POTÊNCIA DE 2 CV, SEM CARREGADOR - MATERIAIS NA OPERAÇÃO. AF_05/2023	CHOR - CUSTOS HORÁRIOS DE MÁQUINAS E EQUIPAMENTOS	H	1,0000000	1,31	1,31	
				MO sem LS =>	0,00	LS =>	0,00	MO com LS =>	0,00
				Valor do BDI =>	0,46	Valor com BDI =>		2,68	
Composição	Código	Banco	Descrição	Tipo	Und	Quant.	Valor Unit	Total	
	88826	SINAPI	BETONEIRA CAPACIDADE NOMINAL DE 400 L, CAPACIDADE DE MISTURA 280 L, MOTOR ELÉTRICO TRIFÁSICO POTÊNCIA DE 2 CV, SEM CARREGADOR - DEPRECIÇÃO. AF_05/2023	CHOR - CUSTOS HORÁRIOS DE MÁQUINAS E EQUIPAMENTOS	H	1,0000000	0,38	0,38	
Insumo	00010535	SINAPI	BETONEIRA CAPACIDADE NOMINAL 400 L, CAPACIDADE DE MISTURA 280 L, MOTOR ELETRICO TRIFASICO 220/380 V POTENCIA 2 CV. SEM CARREGADOR	Equipamento	UN	0,0000600	6.344,50	0,38	
				MO sem LS =>	0,00	LS =>	0,00	MO com LS =>	0,00
				Valor do BDI =>	0,07	Valor com BDI =>		0,45	
Composição	Código	Banco	Descrição	Tipo	Und	Quant.	Valor Unit	Total	
	88827	SINAPI	BETONEIRA CAPACIDADE NOMINAL DE 400 L, CAPACIDADE DE MISTURA 280 L, MOTOR ELÉTRICO TRIFÁSICO POTÊNCIA DE 2 CV, SEM CARREGADOR - JUROS. AF_05/2023	CHOR - CUSTOS HORÁRIOS DE MÁQUINAS E EQUIPAMENTOS	H	1,0000000	0,09	0,09	
Insumo	00010535	SINAPI	BETONEIRA CAPACIDADE NOMINAL 400 L, CAPACIDADE DE MISTURA 280 L, MOTOR ELETRICO TRIFASICO 220/380 V POTENCIA 2 CV. SEM CARREGADOR	Equipamento	UN	0,0000148	6.344,50	0,09	
				MO sem LS =>	0,00	LS =>	0,00	MO com LS =>	0,00
				Valor do BDI =>	0,01	Valor com BDI =>		0,10	
Composição	Código	Banco	Descrição	Tipo	Und	Quant.	Valor Unit	Total	
	88828	SINAPI	BETONEIRA CAPACIDADE NOMINAL DE 400 L, CAPACIDADE DE MISTURA 280 L, MOTOR ELÉTRICO TRIFÁSICO POTÊNCIA DE 2 CV, SEM CARREGADOR - MANUTENÇÃO. AF_05/2023	CHOR - CUSTOS HORÁRIOS DE MÁQUINAS E EQUIPAMENTOS	H	1,0000000	0,44	0,44	
Insumo	00010535	SINAPI	BETONEIRA CAPACIDADE NOMINAL 400 L, CAPACIDADE DE MISTURA 280 L, MOTOR ELETRICO TRIFASICO 220/380 V POTENCIA 2 CV. SEM CARREGADOR	Equipamento	UN	0,0000700	6.344,50	0,44	
				MO sem LS =>	0,00	LS =>	0,00	MO com LS =>	0,00
				Valor do BDI =>	0,09	Valor com BDI =>		0,53	
Composição	Código	Banco	Descrição	Tipo	Und	Quant.	Valor Unit	Total	
	88829	SINAPI	BETONEIRA CAPACIDADE NOMINAL DE 400 L, CAPACIDADE DE MISTURA 280 L, MOTOR ELÉTRICO TRIFÁSICO POTÊNCIA DE 2 CV, SEM CARREGADOR - MATERIAIS NA OPERAÇÃO. AF_05/2023	CHOR - CUSTOS HORÁRIOS DE MÁQUINAS E EQUIPAMENTOS	H	1,0000000	1,31	1,31	
Insumo	00002705	SINAPI	ENERGIA ELETRICA ATE 2000 KWH INDUSTRIAL, SEM DEMANDA	Material	KWH	1,2512000	1,05	1,31	
				MO sem LS =>	0,00	LS =>	0,00	MO com LS =>	0,00
				Valor do BDI =>	0,27	Valor com BDI =>		1,58	
Composição	Código	Banco	Descrição	Tipo	Und	Quant.	Valor Unit	Total	
	89226	SINAPI	BETONEIRA CAPACIDADE NOMINAL DE 600 L, CAPACIDADE DE MISTURA 360 L, MOTOR ELÉTRICO TRIFÁSICO POTÊNCIA DE 4 CV, SEM CARREGADOR - CHI DIURNO. AF_05/2023	CHOR - CUSTOS HORÁRIOS DE MÁQUINAS E EQUIPAMENTOS	CHI	1,0000000	1,92	1,92	
Composição Auxiliar	89221	SINAPI	BETONEIRA CAPACIDADE NOMINAL DE 600 L, CAPACIDADE DE MISTURA 360 L, MOTOR ELÉTRICO TRIFÁSICO POTÊNCIA DE 4 CV, SEM CARREGADOR - DEPRECIÇÃO. AF_05/2023	CHOR - CUSTOS HORÁRIOS DE MÁQUINAS E EQUIPAMENTOS	H	1,0000000	1,54	1,54	

Yanna Carolina Rodrigues da Silva
Engenheira Civil - SETUR
CREA 1916129285

Composições Analíticas com Preço Unitário
Pavimentação em Paralelepípedo na Rua Projetada 01, Comunidade Lajes, na Cidade de Batalha - Piauí

Bancos
SINAPI - 11/2023 - Piauí
ORSE - 11/2023 - Sergipe
SEINFRA - 028 - Ceará

B.D.I.
20,73%

Encargos Sociais
Não Desonerado:
Horista: 113,05%
Mensalista: 70,90%



Composições Analíticas com Preço Unitário

Composições Principais

Composição Auxiliar	89222	SINAPI	BETONEIRA CAPACIDADE NOMINAL DE 600 L, CAPACIDADE DE MISTURA 360 L, MOTOR ELÉTRICO TRIFÁSICO POTÊNCIA DE 4 CV, SEM CARREGADOR - JUROS. AF_05/2023	CHOR - CUSTOS HORÁRIOS DE MÁQUINAS E EQUIPAMENTOS	H	1,0000000	0,38	0,38	
				MO sem LS =>	0,00	LS =>	0,00	MO com LS =>	0,00
				Valor do BDI =>	0,39	Valor com BDI =>		2,31	
Composição	89225	SINAPI	BETONEIRA CAPACIDADE NOMINAL DE 600 L, CAPACIDADE DE MISTURA 360 L, MOTOR ELÉTRICO TRIFÁSICO POTÊNCIA DE 4 CV, SEM CARREGADOR - CHP DIURNO. AF_05/2023	CHOR - CUSTOS HORÁRIOS DE MÁQUINAS E EQUIPAMENTOS	CHP	1,0000000	6,34	6,34	
Composição Auxiliar	89221	SINAPI	BETONEIRA CAPACIDADE NOMINAL DE 600 L, CAPACIDADE DE MISTURA 360 L, MOTOR ELÉTRICO TRIFÁSICO POTÊNCIA DE 4 CV, SEM CARREGADOR - DEPRECIÇÃO. AF_05/2023	CHOR - CUSTOS HORÁRIOS DE MÁQUINAS E EQUIPAMENTOS	H	1,0000000	1,54	1,54	
Composição Auxiliar	89222	SINAPI	BETONEIRA CAPACIDADE NOMINAL DE 600 L, CAPACIDADE DE MISTURA 360 L, MOTOR ELÉTRICO TRIFÁSICO POTÊNCIA DE 4 CV, SEM CARREGADOR - JUROS. AF_05/2023	CHOR - CUSTOS HORÁRIOS DE MÁQUINAS E EQUIPAMENTOS	H	1,0000000	0,38	0,38	
Composição Auxiliar	89223	SINAPI	BETONEIRA CAPACIDADE NOMINAL DE 600 L, CAPACIDADE DE MISTURA 360 L, MOTOR ELÉTRICO TRIFÁSICO POTÊNCIA DE 4 CV, SEM CARREGADOR - MANUTENÇÃO. AF_05/2023	CHOR - CUSTOS HORÁRIOS DE MÁQUINAS E EQUIPAMENTOS	H	1,0000000	1,80	1,80	
Composição Auxiliar	89224	SINAPI	BETONEIRA CAPACIDADE NOMINAL DE 600 L, CAPACIDADE DE MISTURA 360 L, MOTOR ELÉTRICO TRIFÁSICO POTÊNCIA DE 4 CV, SEM CARREGADOR - MATERIAIS NA OPERAÇÃO. AF_05/2023	CHOR - CUSTOS HORÁRIOS DE MÁQUINAS E EQUIPAMENTOS	H	1,0000000	2,62	2,62	
				MO sem LS =>	0,00	LS =>	0,00	MO com LS =>	0,00
				Valor do BDI =>	1,31	Valor com BDI =>		7,65	
Composição	89221	SINAPI	BETONEIRA CAPACIDADE NOMINAL DE 600 L, CAPACIDADE DE MISTURA 360 L, MOTOR ELÉTRICO TRIFÁSICO POTÊNCIA DE 4 CV, SEM CARREGADOR - DEPRECIÇÃO. AF_05/2023	CHOR - CUSTOS HORÁRIOS DE MÁQUINAS E EQUIPAMENTOS	H	1,0000000	1,54	1,54	
Insumo	00036397	SINAPI	BETONEIRA, CAPACIDADE NOMINAL 600 L, CAPACIDADE DE MISTURA 360L, MOTOR ELETRICO TRIFASICO 220/380V, POTENCIA 4CV, EXCLUSO CARREGADOR	Equipamento	UN	0,0000600	25.808,13	1,54	
				MO sem LS =>	0,00	LS =>	0,00	MO com LS =>	0,00
				Valor do BDI =>	0,31	Valor com BDI =>		1,85	
Composição	89222	SINAPI	BETONEIRA CAPACIDADE NOMINAL DE 600 L, CAPACIDADE DE MISTURA 360 L, MOTOR ELÉTRICO TRIFÁSICO POTÊNCIA DE 4 CV, SEM CARREGADOR - JUROS. AF_05/2023	CHOR - CUSTOS HORÁRIOS DE MÁQUINAS E EQUIPAMENTOS	H	1,0000000	0,38	0,38	
Insumo	00036397	SINAPI	BETONEIRA, CAPACIDADE NOMINAL 600 L, CAPACIDADE DE MISTURA 360L, MOTOR ELETRICO TRIFASICO 220/380V, POTENCIA 4CV, EXCLUSO CARREGADOR	Equipamento	UN	0,0000148	25.808,13	0,38	
				MO sem LS =>	0,00	LS =>	0,00	MO com LS =>	0,00
				Valor do BDI =>	0,07	Valor com BDI =>		0,45	
Composição	89223	SINAPI	BETONEIRA CAPACIDADE NOMINAL DE 600 L, CAPACIDADE DE MISTURA 360 L, MOTOR ELÉTRICO TRIFÁSICO POTÊNCIA DE 4 CV, SEM CARREGADOR - MANUTENÇÃO. AF_05/2023	CHOR - CUSTOS HORÁRIOS DE MÁQUINAS E EQUIPAMENTOS	H	1,0000000	1,80	1,80	
Insumo	00036397	SINAPI	BETONEIRA, CAPACIDADE NOMINAL 600 L, CAPACIDADE DE MISTURA 360L, MOTOR ELETRICO TRIFASICO 220/380V, POTENCIA 4CV, EXCLUSO CARREGADOR	Equipamento	UN	0,0000700	25.808,13	1,80	
				MO sem LS =>	0,00	LS =>	0,00	MO com LS =>	0,00
				Valor do BDI =>	0,37	Valor com BDI =>		2,17	
Composição	89224	SINAPI	BETONEIRA CAPACIDADE NOMINAL DE 600 L, CAPACIDADE DE MISTURA 360 L, MOTOR ELÉTRICO TRIFÁSICO POTÊNCIA DE 4 CV, SEM CARREGADOR - MATERIAIS NA OPERAÇÃO. AF_05/2023	CHOR - CUSTOS HORÁRIOS DE MÁQUINAS E EQUIPAMENTOS	H	1,0000000	2,62	2,62	
Insumo	00002705	SINAPI	ENERGIA ELETRICA ATE 2000 KWH INDUSTRIAL, SEM DEMANDA	Material	KWH	2,5023900	1,05	2,62	
				MO sem LS =>	0,00	LS =>	0,00	MO com LS =>	0,00
				Valor do BDI =>	0,54	Valor com BDI =>		3,16	
Composição	88260	SINAPI	CALCETEIRO COM ENCARGOS COMPLEMENTARES	SEDI - SERVIÇOS DIVERSOS	H	1,0000000	24,06	24,06	
Composição Auxiliar	95328	SINAPI	CURSO DE CAPACITAÇÃO PARA CALCETEIRO (ENCARGOS COMPLEMENTARES) - HORISTA	SEDI - SERVIÇOS DIVERSOS	H	1,0000000	0,21	0,21	
Insumo	00004759	SINAPI	CALCETEIRO (HORISTA)	Mão de Obra	H	1,0000000	17,72	17,72	
Insumo	00037370	SINAPI	ALIMENTAÇÃO - HORISTA (COLETADO CAIXA - ENCARGOS COMPLEMENTARES)	Outros	H	1,0000000	2,26	2,26	
Insumo	00037371	SINAPI	TRANSPORTE - HORISTA (COLETADO CAIXA - ENCARGOS COMPLEMENTARES)	Serviços	H	1,0000000	0,65	0,65	
Insumo	00037372	SINAPI	EXAMES - HORISTA (COLETADO CAIXA - ENCARGOS COMPLEMENTARES)	Outros	H	1,0000000	1,14	1,14	
Insumo	00037373	SINAPI	SEGURO - HORISTA (COLETADO CAIXA - ENCARGOS COMPLEMENTARES)	Taxas	H	1,0000000	0,07	0,07	
Insumo	00043465	SINAPI	FERRAMENTAS - FAMÍLIA PEDREIRO - HORISTA (ENCARGOS COMPLEMENTARES - COLETADO CAIXA)	Equipamento	H	1,0000000	0,84	0,84	
Insumo	00043489	SINAPI	EPI - FAMÍLIA PEDREIRO - HORISTA (ENCARGOS COMPLEMENTARES - COLETADO CAIXA)	Equipamento	H	1,0000000	1,17	1,17	
				MO sem LS =>	8,42	LS =>	9,51	MO com LS =>	17,93
				Valor do BDI =>	4,98	Valor com BDI =>		29,04	
Composição	88262	SINAPI	CARPINTEIRO DE FORMAS COM ENCARGOS COMPLEMENTARES	SEDI - SERVIÇOS DIVERSOS	H	1,0000000	23,88	23,88	
Composição Auxiliar	95330	SINAPI	CURSO DE CAPACITAÇÃO PARA CARPINTEIRO DE FÓRMAS (ENCARGOS COMPLEMENTARES) - HORISTA	SEDI - SERVIÇOS DIVERSOS	H	1,0000000	0,21	0,21	

Yanna Carolina Rodrigues da Silva
Engenheira Civil - SETUR
CREAM 1916129285

Composições Analíticas com Preço Unitário
Pavimentação em Paralelepípedo na Rua Projetada 01, Comunidade Lajes, na Cidade de Batalha - Piauí

Bancos
SINAPI - 11/2023 - Piauí
ORSE - 11/2023 - Sergipe
SEINFRA - 028 - Ceará

B.D.I.
20,73%

Encargos Sociais
Não Desonerado:
Horista: 113,05%
Mensalista: 70,90%



Composições Analíticas com Preço Unitário

Composições Principais

Insumo	Código	Banco	Descrição	Tipo	Und	Quant.	Valor Unit	Total		
Insumo	00001213	SINAPI	CARPINTEIRO DE FORMAS (HORISTA)	Mão de Obra	H	1,0000000	17,72	17,72		
Insumo	00037370	SINAPI	ALIMENTAÇÃO - HORISTA (COLETADO CAIXA - ENCARGOS COMPLEMENTARES)	Outros	H	1,0000000	2,26	2,26		
Insumo	00037371	SINAPI	TRANSPORTE - HORISTA (COLETADO CAIXA - ENCARGOS COMPLEMENTARES)	Serviços	H	1,0000000	0,65	0,65		
Insumo	00037372	SINAPI	EXAMES - HORISTA (COLETADO CAIXA - ENCARGOS COMPLEMENTARES)	Outros	H	1,0000000	1,14	1,14		
Insumo	00037373	SINAPI	SEGURO - HORISTA (COLETADO CAIXA - ENCARGOS COMPLEMENTARES)	Taxas	H	1,0000000	0,07	0,07		
Insumo	00043459	SINAPI	FERRAMENTAS - FAMÍLIA CARPINTEIRO DE FORMAS - HORISTA (ENCARGOS COMPLEMENTARES - COLETADO CAIXA)	Equipamento	H	1,0000000	0,49	0,49		
Insumo	00043483	SINAPI	EPI - FAMÍLIA CARPINTEIRO DE FORMAS - HORISTA (ENCARGOS COMPLEMENTARES - COLETADO CAIXA)	Equipamento	H	1,0000000	1,34	1,34		
MO sem LS =>						8,42	LS =>	9,51	MO com LS =>	17,93
Valor do BDI =>						4,95			Valor com BDI =>	28,83

Composição	Código	Banco	Descrição	Tipo	Und	Quant.	Valor Unit	Total		
Composição	94962	SINAPI	CONCRETO MAGRO PARA LASTRO, TRAÇO 1:4,5:4,5 (EM MASSA SECA DE CIMENTO/ AREIA MÉDIA/ BRITA 1) - PREPARO MECÂNICO COM BETONEIRA 400 L. AF_05/2021	FUES - FUNDAÇÕES E ESTRUTURAS	m³	1,0000000	505,06	505,06		
Composição Auxiliar	88316	SINAPI	SERVENTE COM ENCARGOS COMPLEMENTARES	SEDI - SERVIÇOS DIVERSOS	H	2,3433000	19,02	44,56		
Composição Auxiliar	88377	SINAPI	OPERADOR DE BETONEIRA ESTACIONÁRIA/MISTURADOR COM ENCARGOS COMPLEMENTARES	SEDI - SERVIÇOS DIVERSOS	H	1,4811000	24,60	36,43		
Composição Auxiliar	88830	SINAPI	BETONEIRA CAPACIDADE NOMINAL DE 400 L, CAPACIDADE DE MISTURA 280 L, MOTOR ELÉTRICO TRIFÁSICO POTÊNCIA DE 2 CV, SEM CARREGADOR - CHP DIURNO. AF_05/2023	CHOR - CUSTOS HORÁRIOS DE MÁQUINAS E EQUIPAMENTOS	CHP	0,7623000	2,22	1,69		
Composição Auxiliar	88831	SINAPI	BETONEIRA CAPACIDADE NOMINAL DE 400 L, CAPACIDADE DE MISTURA 280 L, MOTOR ELÉTRICO TRIFÁSICO POTÊNCIA DE 2 CV, SEM CARREGADOR - CHI DIURNO. AF_05/2023	CHOR - CUSTOS HORÁRIOS DE MÁQUINAS E EQUIPAMENTOS	CHI	0,7188000	0,47	0,33		
Insumo	00000370	SINAPI	AREIA MÉDIA - POSTO JAZIDA/FORNECEDOR (RETIRADO NA JAZIDA, SEM TRANSPORTE)	Material	m³	0,8269000	85,00	70,28		
Insumo	00001379	SINAPI	CIMENTO PORTLAND COMPOSTO CP II-32	Material	KG	212,0194000	1,00	212,01		
Insumo	00004721	SINAPI	PEDRA BRITADA N. 1 (9,5 a 19 MM) POSTO PEDREIRA/FORNECEDOR, SEM FRETE	Material	m³	0,5782000	241,73	139,76		
MO sem LS =>						28,02	LS =>	31,68	MO com LS =>	59,70
Valor do BDI =>						104,69			Valor com BDI =>	609,75

Composição	Código	Banco	Descrição	Tipo	Und	Quant.	Valor Unit	Total		
Composição	94968	SINAPI	CONCRETO MAGRO PARA LASTRO, TRAÇO 1:4,5:4,5 (EM MASSA SECA DE CIMENTO/ AREIA MÉDIA/ BRITA 1) - PREPARO MECÂNICO COM BETONEIRA 600 L. AF_05/2021	FUES - FUNDAÇÕES E ESTRUTURAS	m³	1,0000000	503,30	503,30		
Composição Auxiliar	88316	SINAPI	SERVENTE COM ENCARGOS COMPLEMENTARES	SEDI - SERVIÇOS DIVERSOS	H	2,1058000	19,02	40,05		
Composição Auxiliar	88377	SINAPI	OPERADOR DE BETONEIRA ESTACIONÁRIA/MISTURADOR COM ENCARGOS COMPLEMENTARES	SEDI - SERVIÇOS DIVERSOS	H	1,3315000	24,60	32,75		
Composição Auxiliar	89225	SINAPI	BETONEIRA CAPACIDADE NOMINAL DE 600 L, CAPACIDADE DE MISTURA 360 L, MOTOR ELÉTRICO TRIFÁSICO POTÊNCIA DE 4 CV, SEM CARREGADOR - CHP DIURNO. AF_05/2023	CHOR - CUSTOS HORÁRIOS DE MÁQUINAS E EQUIPAMENTOS	CHP	0,6853000	6,34	4,34		
Composição Auxiliar	89226	SINAPI	BETONEIRA CAPACIDADE NOMINAL DE 600 L, CAPACIDADE DE MISTURA 360 L, MOTOR ELÉTRICO TRIFÁSICO POTÊNCIA DE 4 CV, SEM CARREGADOR - CHI DIURNO. AF_05/2023	CHOR - CUSTOS HORÁRIOS DE MÁQUINAS E EQUIPAMENTOS	CHI	0,6462000	1,92	1,24		
Insumo	00000370	SINAPI	AREIA MÉDIA - POSTO JAZIDA/FORNECEDOR (RETIRADO NA JAZIDA, SEM TRANSPORTE)	Material	m³	0,8325000	85,00	70,76		
Insumo	00001379	SINAPI	CIMENTO PORTLAND COMPOSTO CP II-32	Material	KG	213,4531000	1,00	213,45		
Insumo	00004721	SINAPI	PEDRA BRITADA N. 1 (9,5 a 19 MM) POSTO PEDREIRA/FORNECEDOR, SEM FRETE	Material	m³	0,5821000	241,73	140,71		
MO sem LS =>						25,19	LS =>	28,47	MO com LS =>	53,66
Valor do BDI =>						104,33			Valor com BDI =>	607,63

Composição	Código	Banco	Descrição	Tipo	Und	Quant.	Valor Unit	Total		
Composição	95322	SINAPI	CURSO DE CAPACITAÇÃO PARA AUXILIAR DE TOPOGRAFO (ENCARGOS COMPLEMENTARES) - HORISTA	SEDI - SERVIÇOS DIVERSOS	H	1,0000000	0,14	0,14		
Insumo	00000244	SINAPI	AUXILIAR DE TOPOGRAFO (HORISTA)	Mão de Obra	H	0,0087200	16,29	0,14		
MO sem LS =>						0,07	LS =>	0,07	MO com LS =>	0,14
Valor do BDI =>						0,02			Valor com BDI =>	0,16

Composição	Código	Banco	Descrição	Tipo	Und	Quant.	Valor Unit	Total		
Composição	95328	SINAPI	CURSO DE CAPACITAÇÃO PARA CALCETEIRO (ENCARGOS COMPLEMENTARES) - HORISTA	SEDI - SERVIÇOS DIVERSOS	H	1,0000000	0,21	0,21		
Insumo	00004759	SINAPI	CALCETEIRO (HORISTA)	Mão de Obra	H	0,0121100	17,72	0,21		
MO sem LS =>						0,10	LS =>	0,11	MO com LS =>	0,21
Valor do BDI =>						0,04			Valor com BDI =>	0,25

Composição	Código	Banco	Descrição	Tipo	Und	Quant.	Valor Unit	Total		
Composição	95330	SINAPI	CURSO DE CAPACITAÇÃO PARA CARPINTEIRO DE FÔRMAS (ENCARGOS COMPLEMENTARES) - HORISTA	SEDI - SERVIÇOS DIVERSOS	H	1,0000000	0,21	0,21		
Insumo	00001213	SINAPI	CARPINTEIRO DE FORMAS (HORISTA)	Mão de Obra	H	0,0121100	17,72	0,21		
MO sem LS =>						0,10	LS =>	0,11	MO com LS =>	0,21
Valor do BDI =>						0,04			Valor com BDI =>	0,25

Composição	Código	Banco	Descrição	Tipo	Und	Quant.	Valor Unit	Total		
Composição	95402	SINAPI	CURSO DE CAPACITAÇÃO PARA ENGENHEIRO CIVIL DE OBRA JÚNIOR (ENCARGOS COMPLEMENTARES) - HORISTA	SEDI - SERVIÇOS DIVERSOS	H	1,0000000	1,68	1,68		
Insumo	00002706	SINAPI	ENGENHEIRO CIVIL DE OBRA JÚNIOR (HORISTA)	Mão de Obra	H	0,0154900	108,65	1,68		
MO sem LS =>						0,79	LS =>	0,89	MO com LS =>	1,68
Valor do BDI =>						0,34			Valor com BDI =>	2,02

Yanna Carolina Rodrigues da Silva
Engenheira Civil - SETUR
CREA 1916129285

Composições Analíticas com Preço Unitário
Pavimentação em Paralelepípedo na Rua Projetada 01, Comunidade Lajes, na Cidade de Batalha - Piauí

Bancos
SINAPI - 11/2023 - Piauí
ORSE - 11/2023 - Sergipe
SEINFRA - 028 - Ceará

B.D.I.
20,73%

Encargos Sociais
Não Desonerado:
Horista: 113,05%
Mensalista: 70,90%



Composições Analíticas com Preço Unitário

Composições Principais

	Código	Banco	Descrição	Tipo	Und	Quant.	Valor Unit	Total	
Composição	95405	SINAPI	CURSO DE CAPACITAÇÃO PARA MESTRE DE OBRAS (ENCARGOS COMPLEMENTARES) - HORISTA	SEDI - SERVIÇOS DIVERSOS	H	1,0000000	0,96	0,96	
Insumo	00004069	SINAPI	MESTRE DE OBRAS (HORISTA)	Mão de Obra	H	0,0222500	43,33	0,96	
				MO sem LS =>	0,45	LS =>	0,51	MO com LS =>	0,96
				Valor do BDI =>	0,19			Valor com BDI =>	1,15
Composição	95389	SINAPI	CURSO DE CAPACITAÇÃO PARA OPERADOR DE BETONEIRA ESTACIONÁRIA/MISTURADOR (ENCARGOS COMPLEMENTARES) - HORISTA	SEDI - SERVIÇOS DIVERSOS	H	1,0000000	0,16	0,16	
Insumo	00037666	SINAPI	OPERADOR DE BETONEIRA ESTACIONARIA / MISTURADOR	Mão de Obra	H	0,0087200	19,49	0,16	
				MO sem LS =>	0,08	LS =>	0,08	MO com LS =>	0,16
				Valor do BDI =>	0,03			Valor com BDI =>	0,19
Composição	95363	SINAPI	CURSO DE CAPACITAÇÃO PARA OPERADOR DE MOTONIVELADORA (ENCARGOS COMPLEMENTARES) - HORISTA	SEDI - SERVIÇOS DIVERSOS	H	1,0000000	0,31	0,31	
Insumo	00004239	SINAPI	OPERADOR DE MOTONIVELADORA	Mão de Obra	H	0,0087200	36,60	0,31	
				MO sem LS =>	0,15	LS =>	0,16	MO com LS =>	0,31
				Valor do BDI =>	0,06			Valor com BDI =>	0,37
Composição	95371	SINAPI	CURSO DE CAPACITAÇÃO PARA PEDREIRO (ENCARGOS COMPLEMENTARES) - HORISTA	SEDI - SERVIÇOS DIVERSOS	H	1,0000000	0,39	0,39	
Insumo	00004750	SINAPI	PEDREIRO (HORISTA)	Mão de Obra	H	0,0222500	17,72	0,39	
				MO sem LS =>	0,18	LS =>	0,21	MO com LS =>	0,39
				Valor do BDI =>	0,08			Valor com BDI =>	0,47
Composição	95378	SINAPI	CURSO DE CAPACITAÇÃO PARA SERVENTE (ENCARGOS COMPLEMENTARES) - HORISTA	SEDI - SERVIÇOS DIVERSOS	H	1,0000000	0,28	0,28	
Insumo	00006111	SINAPI	SERVENTE DE OBRAS	Mão de Obra	H	0,0222500	12,78	0,28	
				MO sem LS =>	0,13	LS =>	0,15	MO com LS =>	0,28
				Valor do BDI =>	0,05			Valor com BDI =>	0,33
Composição	95406	SINAPI	CURSO DE CAPACITAÇÃO PARA TOPOGRAFO (ENCARGOS COMPLEMENTARES) - HORISTA	SEDI - SERVIÇOS DIVERSOS	H	1,0000000	0,31	0,31	
Insumo	00007592	SINAPI	TOPOGRAFO (HORISTA)	Mão de Obra	H	0,0087200	36,21	0,31	
				MO sem LS =>	0,15	LS =>	0,16	MO com LS =>	0,31
				Valor do BDI =>	0,06			Valor com BDI =>	0,37
Composição	93358	SINAPI	ESCAVAÇÃO MANUAL DE VALA COM PROFUNDIDADE MENOR OU IGUAL A 1,30 M. AF_02/2021	MOVT - MOVIMENTO DE TERRA	m³	1,0000000	75,24	75,24	
Composição Auxiliar	88316	SINAPI	SERVENTE COM ENCARGOS COMPLEMENTARES	SEDI - SERVIÇOS DIVERSOS	H	3,9560000	19,02	75,24	
				MO sem LS =>	24,25	LS =>	27,41	MO com LS =>	51,66
				Valor do BDI =>	15,59			Valor com BDI =>	90,83
Composição	99058	SINAPI	LOCAÇÃO DE PONTO PARA REFERÊNCIA TOPOGRÁFICA. AF_10/2018	SERT - SERVIÇOS TÉCNICOS	UN	1,0000000	12,27	12,27	
Composição Auxiliar	88253	SINAPI	AUXILIAR DE TOPOGRAFO COM ENCARGOS COMPLEMENTARES	SEDI - SERVIÇOS DIVERSOS	H	0,1172000	18,39	2,15	
Composição Auxiliar	90781	SINAPI	TOPOGRAFO COM ENCARGOS COMPLEMENTARES	SEDI - SERVIÇOS DIVERSOS	H	0,2345000	38,48	9,02	
Insumo	00000032	SINAPI	ACO CA-50, 6,3 MM, VERGALHAO	Material	KG	0,0735000	9,73	0,71	
Insumo	00007247	SINAPI	LOCAÇÃO DE TEODOLITO ELETRONICO, PRECISAO ANGULAR DE 5 A 7 SEGUNDOS, INCLUINDO TRIPE	Equipamento	H	0,1759000	2,25	0,39	
				MO sem LS =>	4,92	LS =>	5,56	MO com LS =>	10,48
				Valor do BDI =>	2,54			Valor com BDI =>	14,81
Composição	5934	SINAPI	MOTONIVELADORA POTÊNCIA BÁSICA LÍQUIDA (PRIMEIRA MARCHA) 125 HP, PESO BRUTO 13032 KG, LARGURA DA LÂMINA DE 3,7 M - CHI DIURNO. AF_06/2014	CHOR - CUSTOS HORÁRIOS DE MÁQUINAS E EQUIPAMENTOS	CHI	1,0000000	101,91	101,91	
Composição Auxiliar	88300	SINAPI	OPERADOR DE MOTONIVELADORA COM ENCARGOS COMPLEMENTARES	SEDI - SERVIÇOS DIVERSOS	H	1,0000000	41,86	41,86	
Composição Auxiliar	89228	SINAPI	MOTONIVELADORA POTÊNCIA BÁSICA LÍQUIDA (PRIMEIRA MARCHA) 125 HP, PESO BRUTO 13032 KG, LARGURA DA LÂMINA DE 3,7 M - DEPRECIÇÃO. AF_06/2014	CHOR - CUSTOS HORÁRIOS DE MÁQUINAS E EQUIPAMENTOS	H	1,0000000	44,40	44,40	
Composição Auxiliar	89229	SINAPI	MOTONIVELADORA POTÊNCIA BÁSICA LÍQUIDA (PRIMEIRA MARCHA) 125 HP, PESO BRUTO 13032 KG, LARGURA DA LÂMINA DE 3,7 M - JUROS. AF_06/2014	CHOR - CUSTOS HORÁRIOS DE MÁQUINAS E EQUIPAMENTOS	H	1,0000000	15,65	15,65	
				MO sem LS =>	17,32	LS =>	19,59	MO com LS =>	36,91
				Valor do BDI =>	21,12			Valor com BDI =>	123,03
Composição	5932	SINAPI	MOTONIVELADORA POTÊNCIA BÁSICA LÍQUIDA (PRIMEIRA MARCHA) 125 HP, PESO BRUTO 13032 KG, LARGURA DA LÂMINA DE 3,7 M - CHP DIURNO. AF_06/2014	CHOR - CUSTOS HORÁRIOS DE MÁQUINAS E EQUIPAMENTOS	CHP	1,0000000	258,05	258,05	
Composição Auxiliar	53849	SINAPI	MOTONIVELADORA POTÊNCIA BÁSICA LÍQUIDA (PRIMEIRA MARCHA) 125 HP, PESO BRUTO 13032 KG, LARGURA DA LÂMINA DE 3,7 M - MATERIAIS NA OPERAÇÃO. AF_06/2014	CHOR - CUSTOS HORÁRIOS DE MÁQUINAS E EQUIPAMENTOS	H	1,0000000	84,77	84,77	
Composição Auxiliar	5779	SINAPI	MOTONIVELADORA POTÊNCIA BÁSICA LÍQUIDA (PRIMEIRA MARCHA) 125 HP, PESO BRUTO 13032 KG, LARGURA DA LÂMINA DE 3,7 M - MANUTENÇÃO. AF_06/2014	CHOR - CUSTOS HORÁRIOS DE MÁQUINAS E EQUIPAMENTOS	H	1,0000000	71,37	71,37	
Composição Auxiliar	88300	SINAPI	OPERADOR DE MOTONIVELADORA COM ENCARGOS COMPLEMENTARES	SEDI - SERVIÇOS DIVERSOS	H	1,0000000	41,86	41,86	


Yanna Carolina Rodrigues da Silva
Engenheira Civil - SETUR
CREA nº 1916129285

Composições Analíticas com Preço Unitário
Pavimentação em Paralelepípedo na Rua Projetada 01, Comunidade Lajes, na Cidade de Batalha - Piauí

Bancos
SINAPI - 11/2023 - Piauí
ORSE - 11/2023 - Sergipe
SEINFRA - 028 - Ceará

B.D.I.
20,73%

Encargos Sociais
Não Desonerado:
Horista: 113,05%
Mensalista: 70,90%



Composições Analíticas com Preço Unitário

Composições Principais

Composição Auxiliar	89228	SINAPI	MOTONIVELADORA POTÊNCIA BÁSICA LÍQUIDA (PRIMEIRA MARCHA) 125 HP, PESO BRUTO 13032 KG, LARGURA DA LÂMINA DE 3,7 M - DEPRECIÇÃO. AF_06/2014	CHOR - CUSTOS HORÁRIOS DE MÁQUINAS E EQUIPAMENTOS	H	1,0000000	44,40	44,40			
Composição Auxiliar	89229	SINAPI	MOTONIVELADORA POTÊNCIA BÁSICA LÍQUIDA (PRIMEIRA MARCHA) 125 HP, PESO BRUTO 13032 KG, LARGURA DA LÂMINA DE 3,7 M - JUROS. AF_06/2014	CHOR - CUSTOS HORÁRIOS DE MÁQUINAS E EQUIPAMENTOS	H	1,0000000	15,65	15,65			
						MO sem LS =>	17,32	LS =>	19,59	MO com LS =>	36,91
						Valor do BDI =>	53,49			Valor com BDI =>	311,54

Composição	Código	Banco	Descrição	Tipo	Und	Quant.	Valor Unit	Total			
Composição	89228	SINAPI	MOTONIVELADORA POTÊNCIA BÁSICA LÍQUIDA (PRIMEIRA MARCHA) 125 HP, PESO BRUTO 13032 KG, LARGURA DA LÂMINA DE 3,7 M - DEPRECIÇÃO. AF_06/2014	CHOR - CUSTOS HORÁRIOS DE MÁQUINAS E EQUIPAMENTOS	H	1,0000000	44,40	44,40			
Insumo	00004090	SINAPI	MOTONIVELADORA POTENCIA BASICA LIQUIDA (PRIMEIRA MARCHA) 125 HP, PESO BRUTO 13843 KG, LARGURA DA LAMINA DE 3,7 M	Equipamento	UN	0,0000400	1.110.000,00	44,40			
						MO sem LS =>	0,00	LS =>	0,00	MO com LS =>	0,00
						Valor do BDI =>	9,20			Valor com BDI =>	53,60

Composição	Código	Banco	Descrição	Tipo	Und	Quant.	Valor Unit	Total			
Composição	89229	SINAPI	MOTONIVELADORA POTÊNCIA BÁSICA LÍQUIDA (PRIMEIRA MARCHA) 125 HP, PESO BRUTO 13032 KG, LARGURA DA LÂMINA DE 3,7 M - JUROS. AF_06/2014	CHOR - CUSTOS HORÁRIOS DE MÁQUINAS E EQUIPAMENTOS	H	1,0000000	15,65	15,65			
Insumo	00004090	SINAPI	MOTONIVELADORA POTENCIA BASICA LIQUIDA (PRIMEIRA MARCHA) 125 HP, PESO BRUTO 13843 KG, LARGURA DA LAMINA DE 3,7 M	Equipamento	UN	0,0000141	1.110.000,00	15,65			
						MO sem LS =>	0,00	LS =>	0,00	MO com LS =>	0,00
						Valor do BDI =>	3,24			Valor com BDI =>	18,89

Composição	Código	Banco	Descrição	Tipo	Und	Quant.	Valor Unit	Total			
Composição	5779	SINAPI	MOTONIVELADORA POTÊNCIA BÁSICA LÍQUIDA (PRIMEIRA MARCHA) 125 HP, PESO BRUTO 13032 KG, LARGURA DA LÂMINA DE 3,7 M - MANUTENÇÃO. AF_06/2014	CHOR - CUSTOS HORÁRIOS DE MÁQUINAS E EQUIPAMENTOS	H	1,0000000	71,37	71,37			
Insumo	00004090	SINAPI	MOTONIVELADORA POTENCIA BASICA LIQUIDA (PRIMEIRA MARCHA) 125 HP, PESO BRUTO 13843 KG, LARGURA DA LAMINA DE 3,7 M	Equipamento	UN	0,0000643	1.110.000,00	71,37			
						MO sem LS =>	0,00	LS =>	0,00	MO com LS =>	0,00
						Valor do BDI =>	14,79			Valor com BDI =>	86,16

Composição	Código	Banco	Descrição	Tipo	Und	Quant.	Valor Unit	Total			
Composição	53849	SINAPI	MOTONIVELADORA POTÊNCIA BÁSICA LÍQUIDA (PRIMEIRA MARCHA) 125 HP, PESO BRUTO 13032 KG, LARGURA DA LÂMINA DE 3,7 M - MATERIAIS NA OPERAÇÃO. AF_06/2014	CHOR - CUSTOS HORÁRIOS DE MÁQUINAS E EQUIPAMENTOS	H	1,0000000	84,77	84,77			
Insumo	00004221	SINAPI	OLEO DIESEL COMBUSTIVEL COMUM METROPOLITANO S-10 OU S-500	Material	L	13,9900000	6,06	84,77			
						MO sem LS =>	0,00	LS =>	0,00	MO com LS =>	0,00
						Valor do BDI =>	17,57			Valor com BDI =>	102,34

Composição	Código	Banco	Descrição	Tipo	Und	Quant.	Valor Unit	Total			
Composição	88377	SINAPI	OPERADOR DE BETONEIRA ESTACIONÁRIA/MISTURADOR COM ENCARGOS COMPLEMENTARES	SEDI - SERVIÇOS DIVERSOS	H	1,0000000	24,60	24,60			
Composição Auxiliar	95389	SINAPI	CURSO DE CAPACITAÇÃO PARA OPERADOR DE BETONEIRA ESTACIONÁRIA/MISTURADOR (ENCARGOS COMPLEMENTARES) - HORISTA	SEDI - SERVIÇOS DIVERSOS	H	1,0000000	0,16	0,16			
Insumo	00037370	SINAPI	ALIMENTAÇÃO - HORISTA (COLETADO CAIXA - ENCARGOS COMPLEMENTARES)	Outros	H	1,0000000	2,26	2,26			
Insumo	00037371	SINAPI	TRANSPORTE - HORISTA (COLETADO CAIXA - ENCARGOS COMPLEMENTARES)	Serviços	H	1,0000000	0,65	0,65			
Insumo	00037372	SINAPI	EXAMES - HORISTA (COLETADO CAIXA - ENCARGOS COMPLEMENTARES)	Outros	H	1,0000000	1,14	1,14			
Insumo	00037373	SINAPI	SEGURO - HORISTA (COLETADO CAIXA - ENCARGOS COMPLEMENTARES)	Taxas	H	1,0000000	0,07	0,07			
Insumo	00037666	SINAPI	OPERADOR DE BETONEIRA ESTACIONÁRIA / MISTURADOR	Mão de Obra	H	1,0000000	19,49	19,49			
Insumo	00043464	SINAPI	FERRAMENTAS - FAMÍLIA OPERADOR ESCAVADEIRA - HORISTA (ENCARGOS COMPLEMENTARES - COLETADO CAIXA)	Equipamento	H	1,0000000	0,01	0,01			
Insumo	00043488	SINAPI	EPI - FAMÍLIA OPERADOR ESCAVADEIRA - HORISTA (ENCARGOS COMPLEMENTARES - COLETADO CAIXA)	Equipamento	H	1,0000000	0,82	0,82			
						MO sem LS =>	9,22	LS =>	10,43	MO com LS =>	19,65
						Valor do BDI =>	5,09			Valor com BDI =>	29,69

Composição	Código	Banco	Descrição	Tipo	Und	Quant.	Valor Unit	Total			
Composição	88300	SINAPI	OPERADOR DE MOTONIVELADORA COM ENCARGOS COMPLEMENTARES	SEDI - SERVIÇOS DIVERSOS	H	1,0000000	41,86	41,86			
Composição Auxiliar	95363	SINAPI	CURSO DE CAPACITAÇÃO PARA OPERADOR DE MOTONIVELADORA (ENCARGOS COMPLEMENTARES) - HORISTA	SEDI - SERVIÇOS DIVERSOS	H	1,0000000	0,31	0,31			
Insumo	00004239	SINAPI	OPERADOR DE MOTONIVELADORA	Mão de Obra	H	1,0000000	36,60	36,60			
Insumo	00037370	SINAPI	ALIMENTAÇÃO - HORISTA (COLETADO CAIXA - ENCARGOS COMPLEMENTARES)	Outros	H	1,0000000	2,26	2,26			
Insumo	00037371	SINAPI	TRANSPORTE - HORISTA (COLETADO CAIXA - ENCARGOS COMPLEMENTARES)	Serviços	H	1,0000000	0,65	0,65			
Insumo	00037372	SINAPI	EXAMES - HORISTA (COLETADO CAIXA - ENCARGOS COMPLEMENTARES)	Outros	H	1,0000000	1,14	1,14			
Insumo	00037373	SINAPI	SEGURO - HORISTA (COLETADO CAIXA - ENCARGOS COMPLEMENTARES)	Taxas	H	1,0000000	0,07	0,07			
Insumo	00043464	SINAPI	FERRAMENTAS - FAMÍLIA OPERADOR ESCAVADEIRA - HORISTA (ENCARGOS COMPLEMENTARES - COLETADO CAIXA)	Equipamento	H	1,0000000	0,01	0,01			
Insumo	00043488	SINAPI	EPI - FAMÍLIA OPERADOR ESCAVADEIRA - HORISTA (ENCARGOS COMPLEMENTARES - COLETADO CAIXA)	Equipamento	H	1,0000000	0,82	0,82			
						MO sem LS =>	17,32	LS =>	19,59	MO com LS =>	36,91
						Valor do BDI =>	8,67			Valor com BDI =>	50,53

Composição	Código	Banco	Descrição	Tipo	Und	Quant.	Valor Unit	Total
Composição	88309	SINAPI	PEDREIRO COM ENCARGOS COMPLEMENTARES	SEDI - SERVIÇOS DIVERSOS	H	1,0000000	24,24	24,24
Composição Auxiliar	95371	SINAPI	CURSO DE CAPACITAÇÃO PARA PEDREIRO (ENCARGOS COMPLEMENTARES) - HORISTA	SEDI - SERVIÇOS DIVERSOS	H	1,0000000	0,39	0,39

Yanna Carolina Rodrigues da Silva
Engenheira Civil - SETUR
CREA 1916129285

Composições Analíticas com Preço Unitário
Pavimentação em Paralelepípedo na Rua Projetada 01, Comunidade Lajes, na Cidade de
Batalha - Piauí

Bancos
SINAPI - 11/2023 - Piauí
ORSE - 11/2023 - Sergipe
SEINFRA - 028 - Ceará

B.D.I.
20,73%

Encargos Sociais
Não Desonerado:
Horista: 113,05%
Mensalista: 70,90%



Composições Analíticas com Preço Unitário

Composições Principais

Insumo	Código	Banco	Descrição	Tipo	Und	Quant.	Valor Unit	Total			
Insumo	00004750	SINAPI	PEDREIRO (HORISTA)	Mão de Obra	H	1,0000000	17,72	17,72			
Insumo	00037370	SINAPI	ALIMENTACAO - HORISTA (COLETADO CAIXA - ENCARGOS COMPLEMENTARES)	Outros	H	1,0000000	2,26	2,26			
Insumo	00037371	SINAPI	TRANSPORTE - HORISTA (COLETADO CAIXA - ENCARGOS COMPLEMENTARES)	Serviços	H	1,0000000	0,65	0,65			
Insumo	00037372	SINAPI	EXAMES - HORISTA (COLETADO CAIXA - ENCARGOS COMPLEMENTARES)	Outros	H	1,0000000	1,14	1,14			
Insumo	00037373	SINAPI	SEGURO - HORISTA (COLETADO CAIXA - ENCARGOS COMPLEMENTARES)	Taxas	H	1,0000000	0,07	0,07			
Insumo	00043465	SINAPI	FERRAMENTAS - FAMILIA PEDREIRO - HORISTA (ENCARGOS COMPLEMENTARES - COLETADO CAIXA)	Equipamento	H	1,0000000	0,84	0,84			
Insumo	00043489	SINAPI	EPI - FAMILIA PEDREIRO - HORISTA (ENCARGOS COMPLEMENTARES - COLETADO CAIXA)	Equipamento	H	1,0000000	1,17	1,17			
						MO sem LS =>	8,50	LS =>	9,61	MO com LS =>	18,11
						Valor do BDI =>		5,02	Valor com BDI =>		29,26

Composição	Código	Banco	Descrição	Tipo	Und	Quant.	Valor Unit	Total			
Composição	73916/002	SINAPI	PLACA ESMALTADA PARA IDENTIFICAÇÃO NR DE RUA, DIMENSÕES 45X25CM	SEDI - SERVIÇOS DIVERSOS	UN	1,0000000	91,34	91,34			
Composição Auxiliar	88316	SINAPI	SERVENTE COM ENCARGOS COMPLEMENTARES	SEDI - SERVIÇOS DIVERSOS	H	0,4000000	19,02	7,60			
Insumo	00011950	SINAPI	BUCHA DE NYLON SEM ABA S6, COM PARAFUSO DE 4,20 X 40 MM EM ACO ZINCADO COM ROSCA SOBERBA, CABECA CHATA E FENDA PHILLIPS	Material	UN	4,0000000	0,31	1,24			
Insumo	00013521	SINAPI	PLACA DE ACO ESMALTADA PARA IDENTIFICACAO DE RUA, *45 CM X 20* CM	Material	UN	1,0000000	82,50	82,50			
						MO sem LS =>	2,45	LS =>	2,77	MO com LS =>	5,22
						Valor do BDI =>		18,93	Valor com BDI =>		110,27

Composição	Código	Banco	Descrição	Tipo	Und	Quant.	Valor Unit	Total			
Composição	88316	SINAPI	SERVENTE COM ENCARGOS COMPLEMENTARES	SEDI - SERVIÇOS DIVERSOS	H	1,0000000	19,02	19,02			
Composição Auxiliar	95378	SINAPI	CURSO DE CAPACITAÇÃO PARA SERVENTE (ENCARGOS COMPLEMENTARES) - HORISTA	SEDI - SERVIÇOS DIVERSOS	H	1,0000000	0,28	0,28			
Insumo	00006111	SINAPI	SERVENTE DE OBRAS	Mão de Obra	H	1,0000000	12,78	12,78			
Insumo	00037370	SINAPI	ALIMENTACAO - HORISTA (COLETADO CAIXA - ENCARGOS COMPLEMENTARES)	Outros	H	1,0000000	2,26	2,26			
Insumo	00037371	SINAPI	TRANSPORTE - HORISTA (COLETADO CAIXA - ENCARGOS COMPLEMENTARES)	Serviços	H	1,0000000	0,65	0,65			
Insumo	00037372	SINAPI	EXAMES - HORISTA (COLETADO CAIXA - ENCARGOS COMPLEMENTARES)	Outros	H	1,0000000	1,14	1,14			
Insumo	00037373	SINAPI	SEGURO - HORISTA (COLETADO CAIXA - ENCARGOS COMPLEMENTARES)	Taxas	H	1,0000000	0,07	0,07			
Insumo	00043467	SINAPI	FERRAMENTAS - FAMILIA SERVENTE - HORISTA (ENCARGOS COMPLEMENTARES - COLETADO CAIXA)	Equipamento	H	1,0000000	0,59	0,59			
Insumo	00043491	SINAPI	EPI - FAMILIA SERVENTE - HORISTA (ENCARGOS COMPLEMENTARES - COLETADO CAIXA)	Equipamento	H	1,0000000	1,25	1,25			
						MO sem LS =>	6,13	LS =>	6,93	MO com LS =>	13,06
						Valor do BDI =>		3,94	Valor com BDI =>		22,96

Composição	Código	Banco	Descrição	Tipo	Und	Quant.	Valor Unit	Total			
Composição	90781	SINAPI	TOPOGRAFO COM ENCARGOS COMPLEMENTARES	SEDI - SERVIÇOS DIVERSOS	H	1,0000000	38,48	38,48			
Composição Auxiliar	95406	SINAPI	CURSO DE CAPACITAÇÃO PARA TOPOGRAFO (ENCARGOS COMPLEMENTARES) - HORISTA	SEDI - SERVIÇOS DIVERSOS	H	1,0000000	0,31	0,31			
Insumo	00007592	SINAPI	TOPOGRAFO (HORISTA)	Mão de Obra	H	1,0000000	36,21	36,21			
Insumo	00037372	SINAPI	EXAMES - HORISTA (COLETADO CAIXA - ENCARGOS COMPLEMENTARES)	Outros	H	1,0000000	1,14	1,14			
Insumo	00037373	SINAPI	SEGURO - HORISTA (COLETADO CAIXA - ENCARGOS COMPLEMENTARES)	Taxas	H	1,0000000	0,07	0,07			
Insumo	00043469	SINAPI	FERRAMENTAS - FAMILIA TOPOGRAFO - HORISTA (ENCARGOS COMPLEMENTARES - COLETADO CAIXA)	Equipamento	H	1,0000000	0,08	0,08			
Insumo	00043493	SINAPI	EPI - FAMILIA TOPOGRAFO - HORISTA (ENCARGOS COMPLEMENTARES - COLETADO CAIXA)	Equipamento	H	1,0000000	0,67	0,67			
						MO sem LS =>	17,14	LS =>	19,38	MO com LS =>	36,52
						Valor do BDI =>		7,97	Valor com BDI =>		46,45

Composição	Código	Banco	Descrição	Tipo	Und	Quant.	Valor Unit	Total			
Composição	5073	ORSE	Transporte local com caminhão basculante de 10m³, em rodovia pavimentada (conservação) densidade=1,5t/m³	Transportes	tkm	1,0000000	0,29	0,29			
Composição Auxiliar	88316	SINAPI	SERVENTE COM ENCARGOS COMPLEMENTARES	SEDI - SERVIÇOS DIVERSOS	H	0,0019763	19,02	0,03			
Insumo	2450	ORSE	Caminhão basc. 15,0t/10,0m3 (m. benz lk 1418 -170,0kw ou equivalente)	Equipamento	h	0,0039526	66,39	0,26			
						MO sem LS =>	0,01	LS =>	0,01	MO com LS =>	0,02
						Valor do BDI =>		0,06	Valor com BDI =>		0,35

Yanna Carolina Rodrigues da Silva
Engenheira Civil - SETUR
CREA 1916129285

Obra
Pavimentação em Paralelepípedo na Rua Projetada 01, Comunidade Lajes, na Cidade de Batalha - Piauí

Bancos
SINAPI - 11/2023 - Piauí
ORSE - 11/2023 - Sergipe
SEINFRA - 028 - Ceará

B.D.I.
20,73%

Encargos Sociais
Não Desonerado:
Horista: 113,05%
Mensalista: 70,90%



Cronograma Físico e Financeiro

Item	Descrição	Total Por Etapa	30 DIAS	60 DIAS	90 DIAS	120 DIAS	150 DIAS	180 DIAS
1	ADMINISTRAÇÃO LOCAL	100,00%	17,00%	17,00%	17,00%	17,00%	16,00%	16,00%
		8.673.84	1.474.55	1.474.55	1.474.55	1.474.55	1.387.81	1.387.81
2	RUA PROJETADA 01	100,00%	17,00%	17,00%	17,00%	17,00%	16,00%	16,00%
		388.942.34	66.120.20	66.120.20	66.120.20	66.120.20	62.230.77	62.230.77
Porcentagem			17,0%	17,0%	17,0%	17,0%	16,0%	16,0%
Custo			67.594,75	67.594,75	67.594,75	67.594,75	63.618,59	63.618,59
Porcentagem Acumulado			17,0%	34,0%	51,0%	68,0%	84,0%	100,0%
Custo Acumulado			67.594,75	135.189,50	202.784,25	270.379,00	333.997,59	397.616,18


 Yanna Carolina Rodrigues da Silva
 Engenheira Civil - SETUR
 CREA/P 1916129285

Obra
Pavimentação em Paralelepípedo na Rua Projetada 01, Comunidade Lajes, na
Cidade de Batalha - Piauí

Bancos
SINAPI - 11/2023 - Piauí
ORSE - 11/2023 - Sergipe
SEINFRA - 028 - Ceará

B.D.I.
20,73%

Encargos Sociais
Não Desonerado:
Horista: 113,05%
Mensalista: 70,90%



Curva ABC de Serviços

Código	Banco	Descrição	Tipo	Und	Quant.	Valor Unit	Total	Peso (%)	Peso Acumulado (%)
Comp. - 1	Próprio	Pavimentação em paralelepípedo granítico sobre colchão de areia, rejuntado com argamassa de cimento e areia traço 1:3, inclusive frete do paralelepípedo granítico (BDI DIFERENCIADO DE 11,10% PARA O INSUMO PARALELEPIPEDO)	PAVI - PAVIMENTAÇÃO	m²	2.556,0	111,86	285.914,16	83,48	83,48
94273	SINAPI	ASSENTAMENTO DE GUIA (MEIO-FIO) EM TRECHO RETO, CONFECCIONADA EM CONCRETO PRÉ-FABRICADO, DIMENSÕES 100X15X13X30 CM (COMPRIMENTO X BASE INFERIOR X BASE SUPERIOR X ALTURA), PARA VIAS URBANAS (USO VIÁRIO). AF_06/2016	DROP - DRENAGEM/OBRAS DE CONTENÇÃO / POÇOS DE VISITA E CAIXAS	M	863,23	44,25	38.197,92	11,15	94,63
C0821	SEINFRA	COMPACTAÇÃO MECÂNICA DE CALÇAMENTO C/COMPACTADOR TIPO SAPO	ATERRO,REATERRO E COMPACTAÇÃO	m²	2.556,0	2,08	5.316,48	1,55	96,19
90780	SINAPI	MESTRE DE OBRAS COM ENCARGOS COMPLEMENTARES	SEDI - SERVIÇOS DIVERSOS	H	96,0	46,78	4.490,88	1,31	97,50
90777	SINAPI	ENGENHEIRO CIVIL DE OBRA JUNIOR COM ENCARGOS COMPLEMENTARES	SEDI - SERVIÇOS DIVERSOS	H	24,0	112,26	2.694,24	0,79	98,28
74209/001	SINAPI	PLACA DE OBRA EM CHAPA DE AÇO GALVANIZADO	CANT - CANTEIRO DE OBRAS	m²	6,4	363,21	2.324,54	0,68	98,96
Comp. 02	Próprio	PLACA DE IDENTIFICAÇÃO DAS RUAS COM TUBO EM AÇO GALVANIZADO D=50MM , DIMENSÕES 45X25CM	ASTU - ASSENTAMENTO DE TUBOS E PECAS	Und	4,0	401,77	1.607,08	0,47	99,43
6191	ORSE	Limpeza de ruas (varrição e remoção de entulhos)	Conversão InfoWOrca	m²	2.556,0	0,53	1.354,68	0,40	99,83
100575	SINAPI	REGULARIZAÇÃO DE SUPERFÍCIES COM MOTONIVELADORA. AF_11/2019	PAVI - PAVIMENTAÇÃO	m²	2.556,0	0,13	332,28	0,10	99,93
99064	SINAPI	LOCAÇÃO DE PAVIMENTAÇÃO. AF_10/2018	SERT - SERVIÇOS TÉCNICOS	M	420,0	0,61	256,20	0,07	100,00

Total sem BDI **342.488,46**
Total do BDI **55.127,72**
Total Geral **397.616,18**


Yanna Carolina Rodrigues da Silva
Engenheira Civil - SETUR
CREAM 1916129285

16.0 – BDI DE SERVIÇOS

Obra Pavimentação em Paralelepípedo na Rua Projetada 01, Comunidade Lajes, na Cidade de Batalha - Piauí

Composição de BDI baseada no Acórdão nº 2622/2013 - TCU - Plenário

COMPOSIÇÃO DE BDI - SERVIÇOS		
ITEM	COMPONENTES	PERCENTUAL (%)
		NÃO DESONERADO
AC	ADMINISTRAÇÃO CENTRAL	3,80%
S	SEGURO	0,32%
G	GARANTIA	
R	RISCO	0,50%
DF	DESPESAS FINANCEIRAS	1,02%
L	LUCRO	6,64%
I	IMPOSTOS /TRIBUTOS	6,65%
I.1	PIS	0,65%
I.2	COFINS	3,00%
I.3	ISS	3,00%
I.4	CPRR	0,00%
	BDI	20,73

Os valores de BDI foram calculados com o emprego da fórmula:

$$BDI = \left[\frac{(1+(AC+S+R+G))(1+DF)(1+L)}{(1-I)} - 1 \right] \times 100$$



Yanna Carolina Rodrigues da Silva
Engenheira Civil - SETUR
CREAM - 1916129285

17.0 – BDI DIFERENCIADO

Obra Pavimentação em Paralelepípedo na Rua Projetada 01, Comunidade Lajes, na Cidade de Batalha - Piauí

Composição de BDI baseada no Acórdão nº 2622/2013 - TCU - Plenário

COMPOSIÇÃO DE BDI DIFERENCIADO		
ITEM	COMPONENTES	PERCENTUAL (%)
		NÃO DESONERADO
AC	ADMINISTRAÇÃO CENTRAL	1,50%
S	SEGURO	0,30%
G	GARANTIA	
R	RISCO	0,56%
DF	DESPESAS FINANCEIRAS	0,85%
L	LUCRO	3,70%
I	IMPOSTOS /TRIBUTOS	3,65%
I.1	PIS	0,65%
I.2	COFINS	3,00%
I.3	ISS	0,00%
I.4	CPRB	0,00%
	BDI	11,10

Os valores de BDI foram calculados com o emprego da fórmula:

$$BDI = \left[\frac{(1+(AC+S+R+G))(1+DF)(1+L)}{(1-I)} - 1 \right] \times 100$$



Yanna Carolina Rodrigues da Silva
Engenheira Civil - SETUR
CREA nº 1916129285

18.0 – ENCARGOS SOCIAIS

Obra Pavimentação em Paralelepípedo na Rua Projetada 01, Comunidade Lajes, na Cidade de Batalha - Piauí




ENCARGOS SOCIAIS SOBRE A MÃO-DE-OBRA: NÃO DESONERADO

ITEM	DESCRIÇÃO	INDICES	
		HORISTA %	MENSALISTA %
A	GRUPO A - ENCARGOS SOCIAIS BÁSICOS		
A1	INSS	20,00%	20,00%
A2	SESI	1,50%	1,50%
A4	SENAI	1,00%	1,00%
A5	INCRA	0,20%	0,20%
A6	SEBRAE	0,60%	0,60%
A7	SALÁRIO EDUCAÇÃO	2,50%	2,50%
A8	SEGURO CONTRA ACIDENTES NO TRABALHO	3,00%	3,00%
A9	FGTS	8,00%	8,00%
A10	SECONCI	0,00%	0,00%
	SUBTOTAL DO GRUPO A	36,80%	36,80%
B	GRUPO B - ENCARGOS QUE RECEBEM A INCIDÊNCIA DO GRUPO A		
B1	REPOUSO SEMANAL REMUNERADO	17,82%	0,00%
B2	FERIADOS	3,95%	0,00%
B3	AUXILIO ENFERMIDADE	0,87%	0,66%
B4	13º SALÁRIO	10,95%	8,33%
B5	LICENÇA PATERNIDADE	0,07%	0,05%
B6	FALTAS JUSTIFICADAS	0,73%	0,56%
B7	DIAS DE CHUVA	1,19%	0,00%
B8	AUXÍLIO ACIDENTE DE TRABALHO	0,10%	0,08%
B9	FÉRIAS GOZADAS	11,47%	8,72%
B10	SALÁRIO MATERNIDADE	0,04%	0,03%
	SUBTOTAL DO GRUPO B	47,19%	18,43%
C	GRUPO C - ENCARGOS QUE NÃO RECEBEM A INCIDÊNCIA DO GRUPO A		
C1	AVISO PRÉVIO INDENIZADO	5,30%	4,03%
C2	AVISO PRÉVIO TRABALHADO	0,12%	0,09%
C3	FÉRIAS INDENIZADAS	2,40%	1,83%
C4	DEPÓSITO RESCISÃO SEM JUSTA CAUSA	2,95%	2,24%
C5	INDENIZAÇÃO ADICIONAL	0,45%	0,34%
	SUBTOTAL DO GRUPO C	11,22%	8,53%
D	GRUPO D - INCIDÊNCIAS E REINCIDÊNCIAS		
D1	Reincidência de A sobre B (A*B)	17,37%	6,78%
D2	Reincidência de A2 sobre C1 (A2*C1)	0,47%	0,36%
	SUBTOTAL DO GRUPO D	17,84%	7,14%
	TOTAL GERAL DOS ENCARGOS SOCIAIS (A+B+C+D+E)	113,05%	70,90%


 Yanna Carolina Rodrigues da Silva
 Engenheira Civil - SETUR
 CREA nº 1916129285

Secretaria de Estado do Turismo – SETUR
 Av. Marechal Castelo Branco, 1275, Centro de Convenções, Bairro Cabral
 CEP 64002-830 – Teresina, Piauí, Brasil
 Telefone (s): (86) 3216-2664
 www.turismo.pi.gov.br

18.0 - PROJETOS

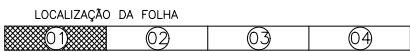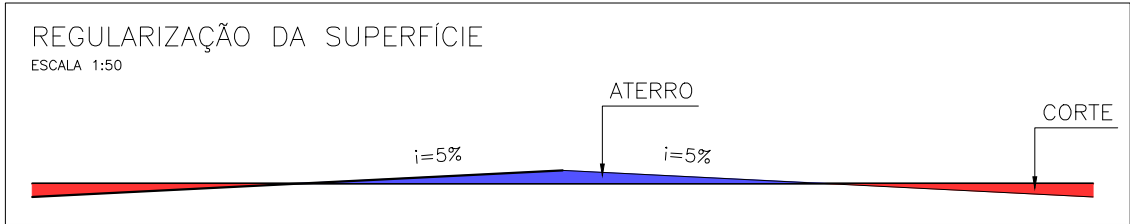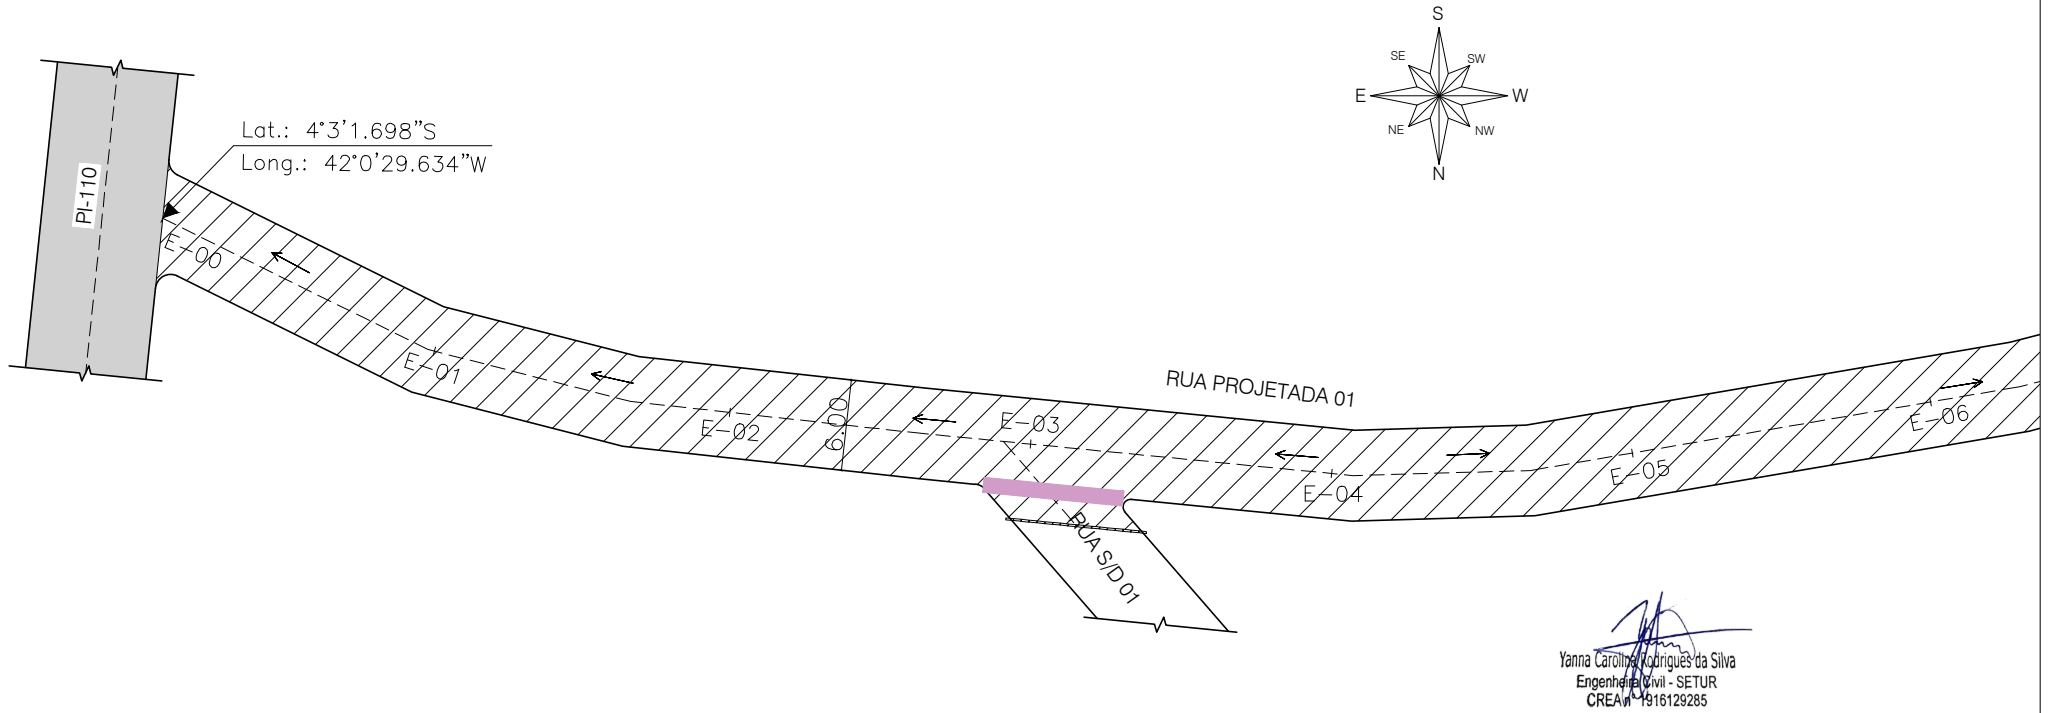

RUA PROJETADA 01



Trecho: entre a E-00 e E-21 (Ext. = 420,00 m)
 Legenda: Planta Baixa
 Local: Comunidade Lajes - Batalha - Piauí
 Escala: 1/500

LEGENDA:	
■	POSTE EM CONCRETO EXISTENTE
—	MURO EXISTENTE
- - -	CERCA EXISTENTE
—	GREIDE
—	TERRENO NATURAL
- - -	EIXO
→	SENTIDO DO ÁGUA
	CANALETA EXISTENTE
	CANALETA A IMPLANTAR
	SARJETÃO A IMPLANTAR
	PAVIMENTAÇÃO EM PARALELEPÍPEDO EXISTENTE
	PAVIMENTAÇÃO ASFÁLTICA EXISTENTE
	PAVIMENTAÇÃO EM PARALELEPÍPEDO A EXECUTAR


01/09

SECRETARIA
DO TURISMO - SETUR



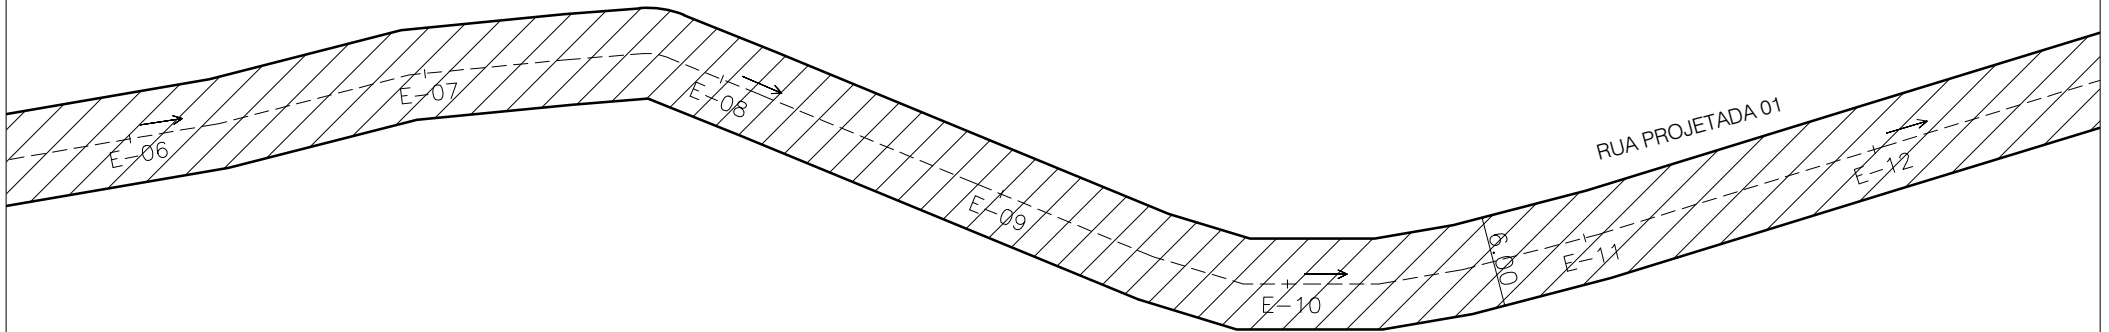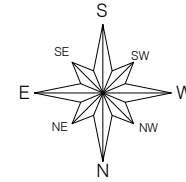


 Yanna Carollins Rodrigues da Silva
 Engenharia Civil - SETUR
 CREA PI 1916129285

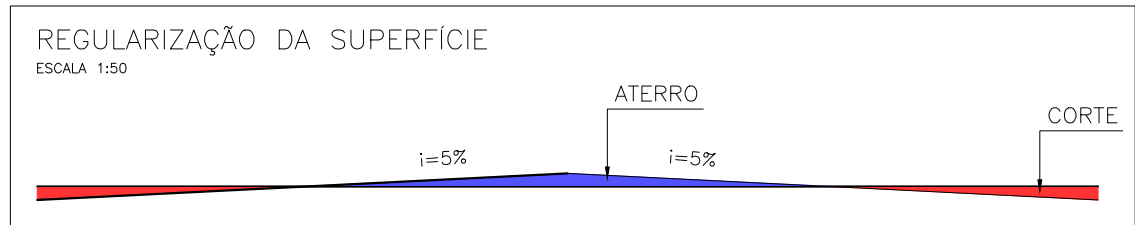

RUA PROJETADA 01

Trecho: entre a E-00 e E-21 (Ext. = 420,00 m)
 Legenda: Planta Baixa
 Local: Comunidade Lajes - Batalha - Piauí
 Escala: 1/500



LEGENDA:

- | | | | | | |
|-------|-----------------------------|-----|----------------------|---|---|
| ■ | POSTE EM CONCRETO EXISTENTE | --- | EIXO | ▨ | SARJETÃO A IMPLANTAR |
| — | MURO EXISTENTE | → | SENTIDO DO ÁGUA | ▨ | PAVIMENTAÇÃO EM PARALELEPIPEDO EXISTENTE |
| - - - | CERCA EXISTENTE | ▬ | CANALETA EXISTENTE | ▨ | PAVIMENTAÇÃO ASFÁLTICA EXISTENTE |
| — | GREIDE | ▬ | CANALETA A IMPLANTAR | ▨ | PAVIMENTAÇÃO EM PARALELEPIPEDO A EXECUTAR |
| — | TERRENO NATURAL | | | | |



02/09

SECRETARIA
DO TURISMO - SETUR



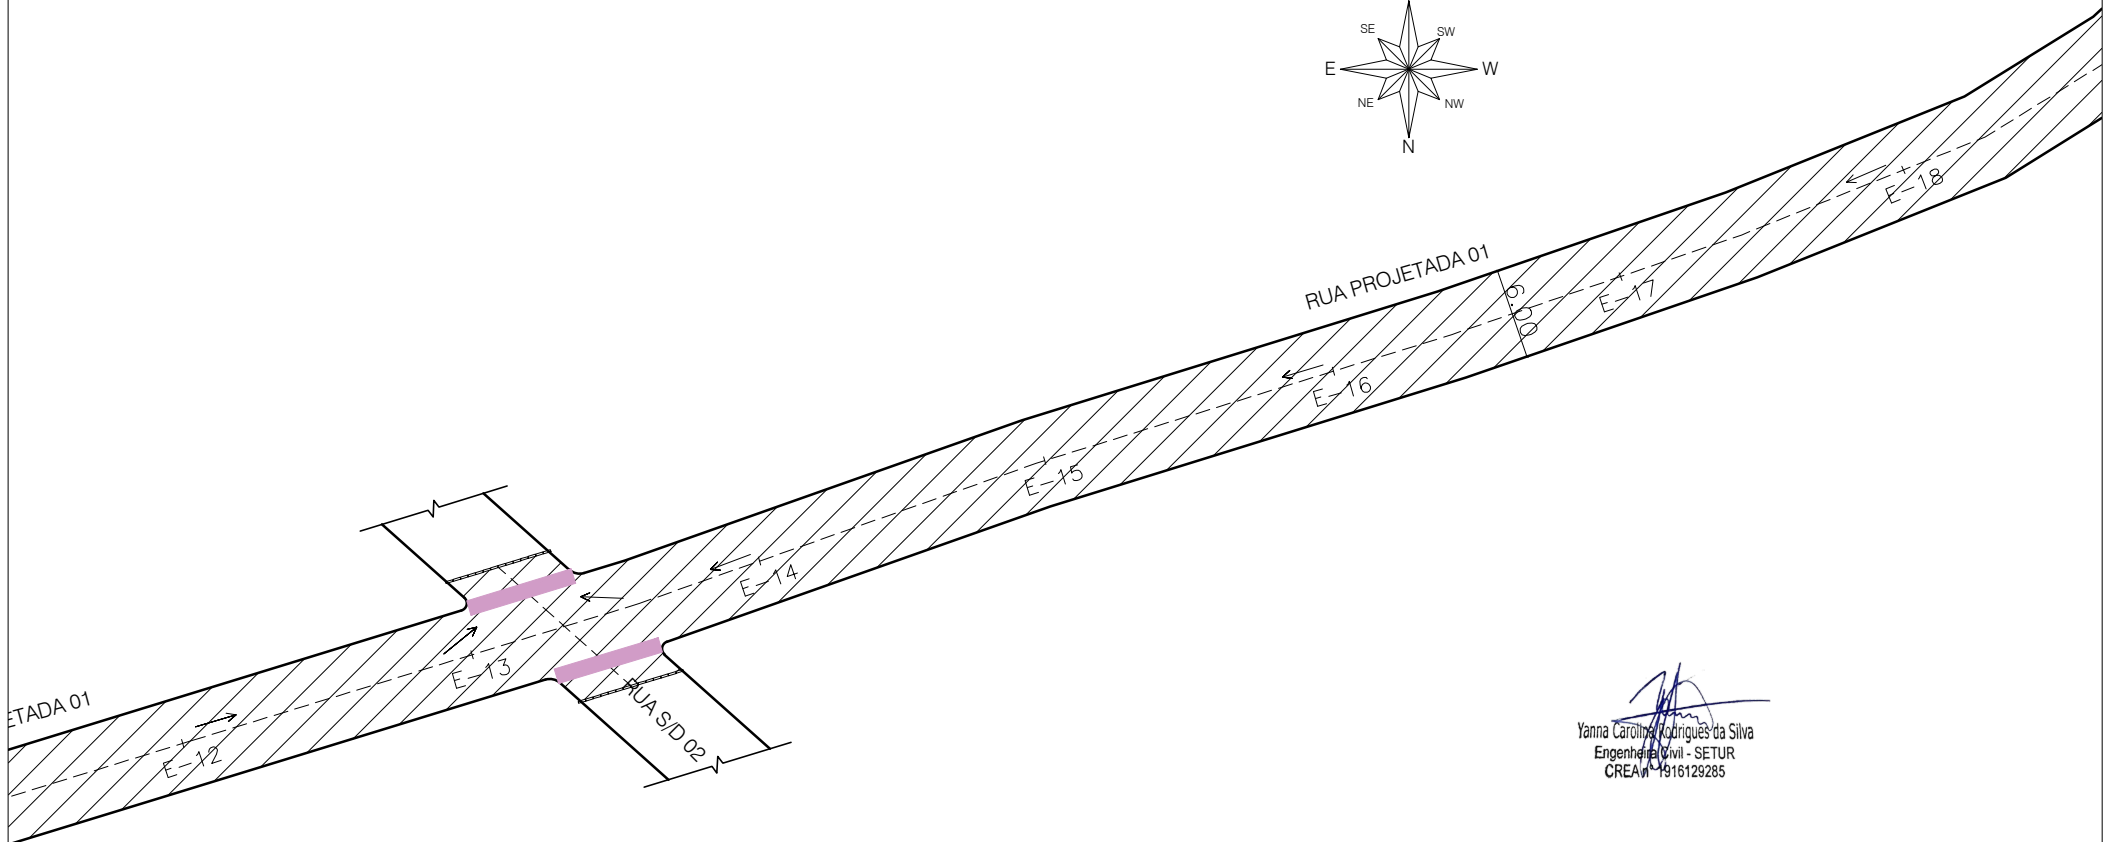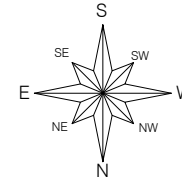


 Yanna Carolina Rodrigues da Silva
 Engenheira Civil - SETUR
 CREA nº 1916129285

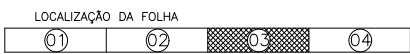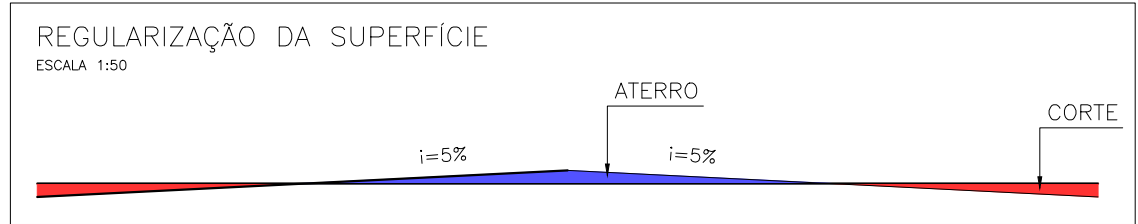

RUA PROJETADA 01


Trecho: entre a E-00 e E-21 (Ext. = 420,00 m)
 Legenda: Planta Baixa
 Local: Comunidade Lajes - Batalha - Piauí
 Escala: 1/500

<p>LEGENDA:</p> <ul style="list-style-type: none"> ■ POSTE EM CONCRETO EXISTENTE — MURO EXISTENTE - - - CERCA EXISTENTE — GREIDE — TERRENO NATURAL 	<ul style="list-style-type: none"> - - - EIXO → SENTIDO DO ÁGUA ▬▬▬ CANALETA EXISTENTE ▬▬▬ CANALETA A IMPLANTAR 	<ul style="list-style-type: none"> ▨ SARJETÃO A IMPLANTAR ▨ PAVIMENTAÇÃO EM PARALELEPÍPEDO EXISTENTE ▨ PAVIMENTAÇÃO ASFÁLTICA EXISTENTE ▨ PAVIMENTAÇÃO EM PARALELEPÍPEDO A EXECUTAR
--	---	---


03/09

SECRETARIA DO TURISMO - SETUR





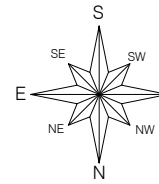

Lat.: 4°3'6.895"S
 Long.: 42°0'42.572"W

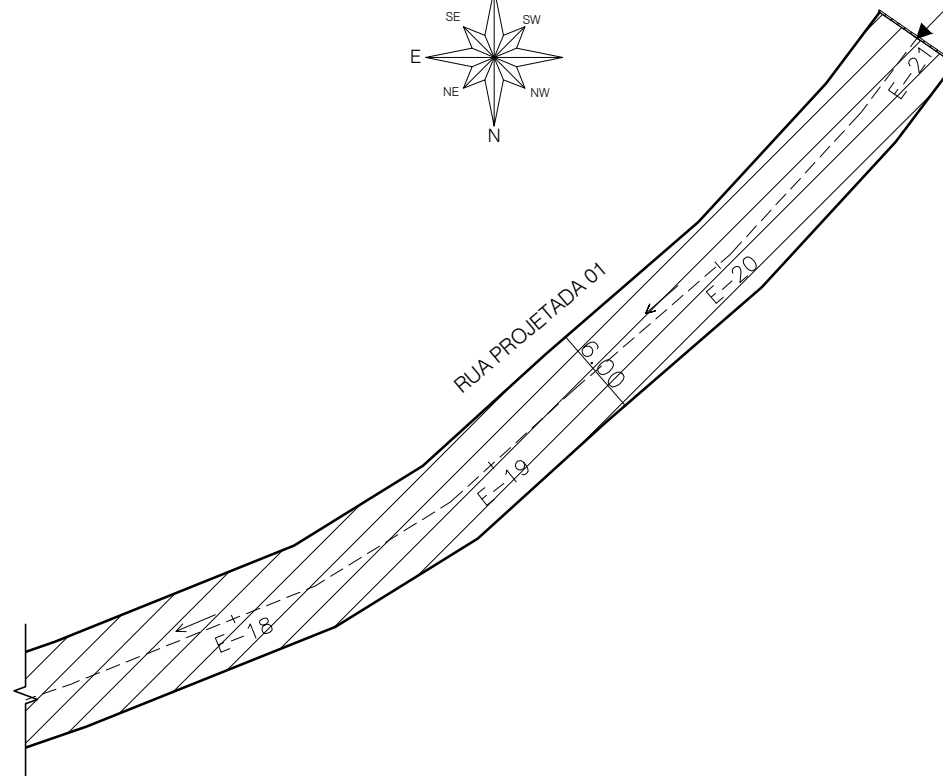

Yanna Carolina Rodrigues da Silva
 Engenheira Civil - SETUR
 CREA PI 1916129285

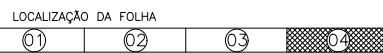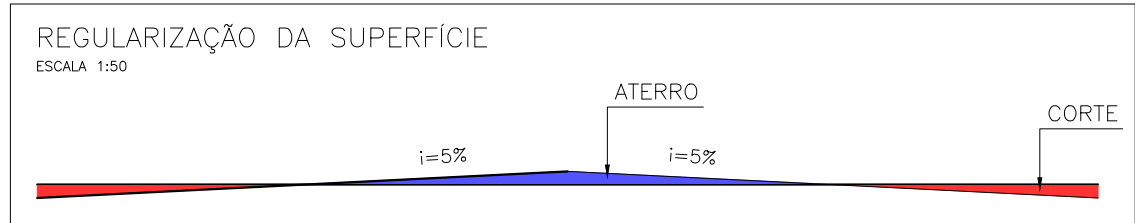

RUA PROJETADA 01

Trecho: entre a E-00 e E-21 (Ext. = 420,00 m)
 Legenda: Planta Baixa
 Local: Comunidade Lajes - Batalha - Piauí
 Escala: 1/500


LEGENDA:

- | | | | | | |
|-------|-----------------------------|-----|----------------------|---|---|
| ■ | POSTE EM CONCRETO EXISTENTE | --- | EIXO | ▨ | SARJETÃO A IMPLANTAR |
| — | MURO EXISTENTE | → | SENTIDO DO ÁGUA | ▩ | PAVIMENTAÇÃO EM PARALELEPÍPEDO EXISTENTE |
| - - - | CERCA EXISTENTE | ▬ | CANALETA EXISTENTE | ▧ | PAVIMENTAÇÃO ASFÁLTICA EXISTENTE |
| — | GREIDE | ▬ | CANALETA A IMPLANTAR | ▨ | PAVIMENTAÇÃO EM PARALELEPÍPEDO A EXECUTAR |
| — | TERRENO NATURAL | | | | |

04/09


SECRETARIA
 DO TURISMO - SETUR



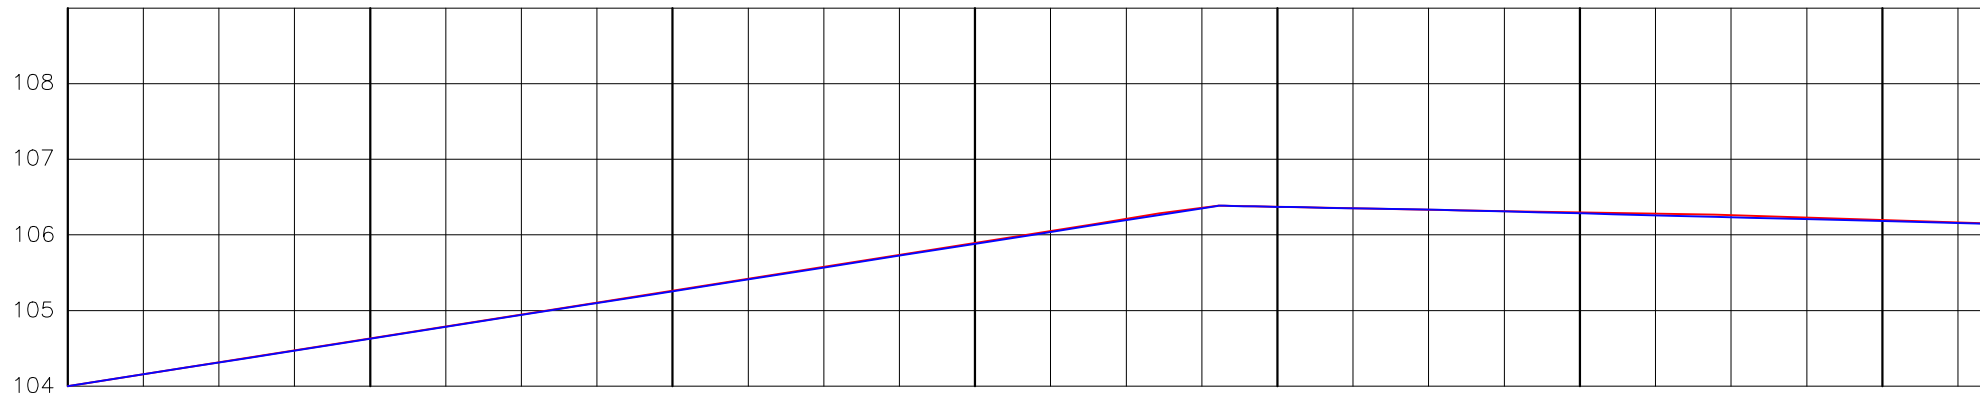

TERRENO COTAS (M)	GREIDE COTAS (M)	ESTACAS 20,00m
104,000	104,000	E0
104,632	104,628	E1
105,262	105,254	E2
105,894	105,882	E3
106,372	106,372	E4
106,298	106,286	E5
106,198	106,184	E6

ESCALA GRÁFICA:

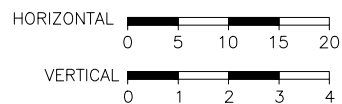


 Yanna Carolina Rodrigues da Silva
 Engenheira Civil - SETUR
 CREA/PB 1916129285

RUA PROJETADA 01

Trecho: entre a E-00 e E-21 (Ext. = 420,00 m)
 Legenda: Greide do projeto
 Local: Comunidade Lajes - Batalha - Piauí
 Escala: 1/500


LEGENDA:

- | | | |
|-------------------------------|------------------------|---|
| ■ POSTE EM CONCRETO EXISTENTE | --- EIXO | ■ SARJETÃO A IMPLANTAR |
| — MURO EXISTENTE | → SENTIDO DO ÁGUA | ▨ PAVIMENTAÇÃO EM PARALELEPIPEDO EXISTENTE |
| - - - CERCA EXISTENTE | ▨ CANALETA EXISTENTE | ▨ PAVIMENTAÇÃO ASFÁLTICA EXISTENTE |
| — GREIDE | ▨ CANALETA A IMPLANTAR | ▨ PAVIMENTAÇÃO EM PARALELEPIPEDO A EXECUTAR |
| — TERRENO NATURAL | | |

05/09


SECRETARIA DO TURISMO - SETUR



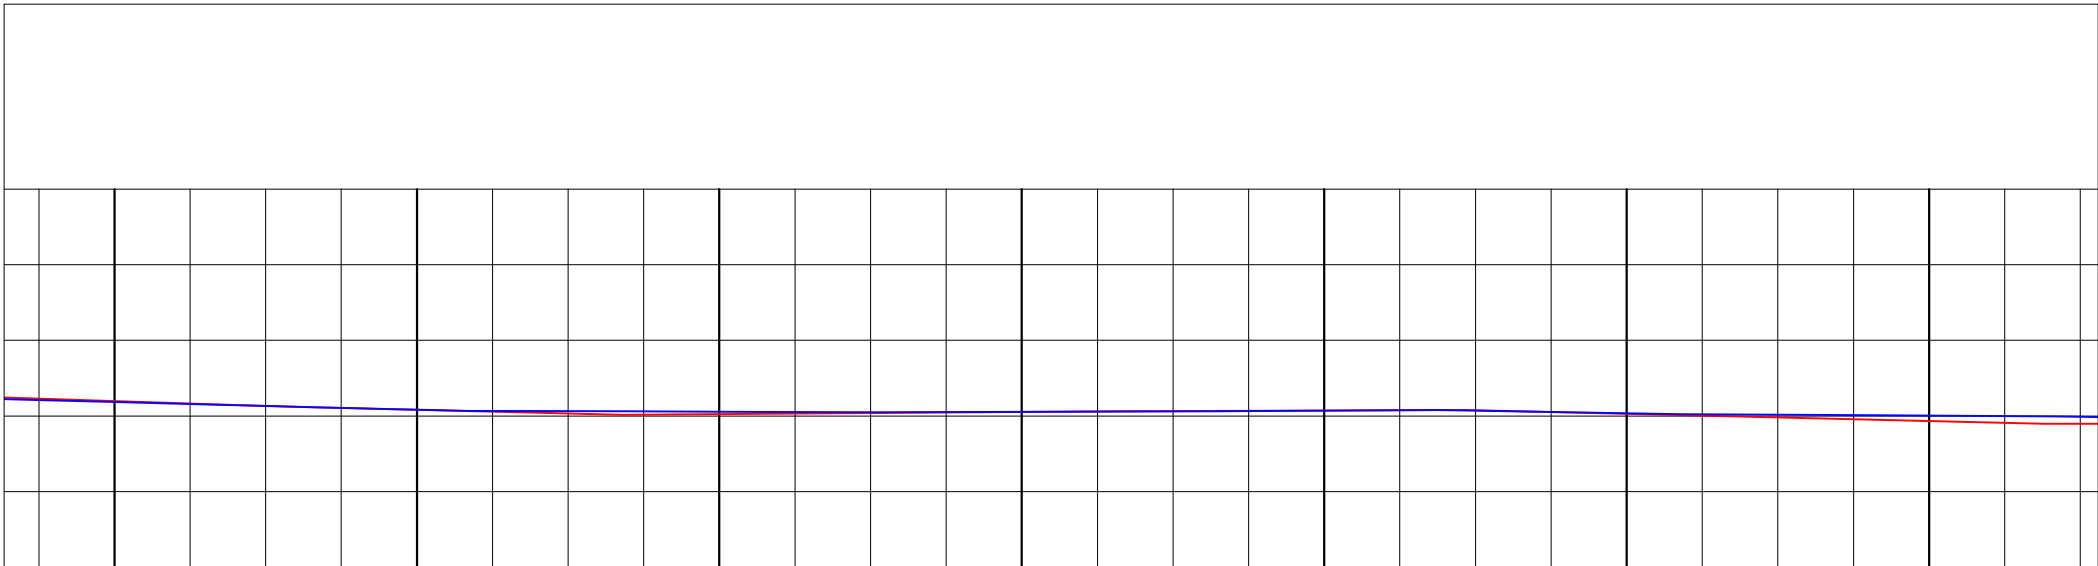

E6	E7	E8	E9	E10	E11	E12
106,184	106,082	106,056	106,056	164,070	106,034	106,004
106,198	106,081	106,024	106,054	106,072	106,028	105,930

ESCALA GRÁFICA:

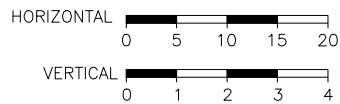

LOCALIZAÇÃO DA FOLHA



Yanna Carolina Rodrigues da Silva
 Engenheira Civil - SETUR
 CREA/PI 1916129285

RUA PROJETADA 01


Trecho: entre a E-00 e E-21 (Ext. = 420,00 m)
 Legenda: Greide do projeto
 Local: Comunidade Lajes - Batalha - Piauí
 Escala: 1/500

<p>LEGENDA:</p> <ul style="list-style-type: none"> ■ POSTE EM CONCRETO EXISTENTE — MURO EXISTENTE - - - CERCA EXISTENTE — GREIDE — TERRENO NATURAL 	<ul style="list-style-type: none"> - - - EIXO → SENTIDO DO ÁGUA ▬▬▬ CANALETA EXISTENTE ▬▬▬ CANALETA A IMPLANTAR 	<ul style="list-style-type: none"> ▬▬▬ SARJETÃO A IMPLANTAR ▬▬▬ PAVIMENTAÇÃO EM PARALELEPÍPEDO EXISTENTE ▬▬▬ PAVIMENTAÇÃO ASFÁLTICA EXISTENTE ▬▬▬ PAVIMENTAÇÃO EM PARALELEPÍPEDO A EXECUTAR
--	---	---

06/09


SECRETARIA DO TURISMO - SETUR



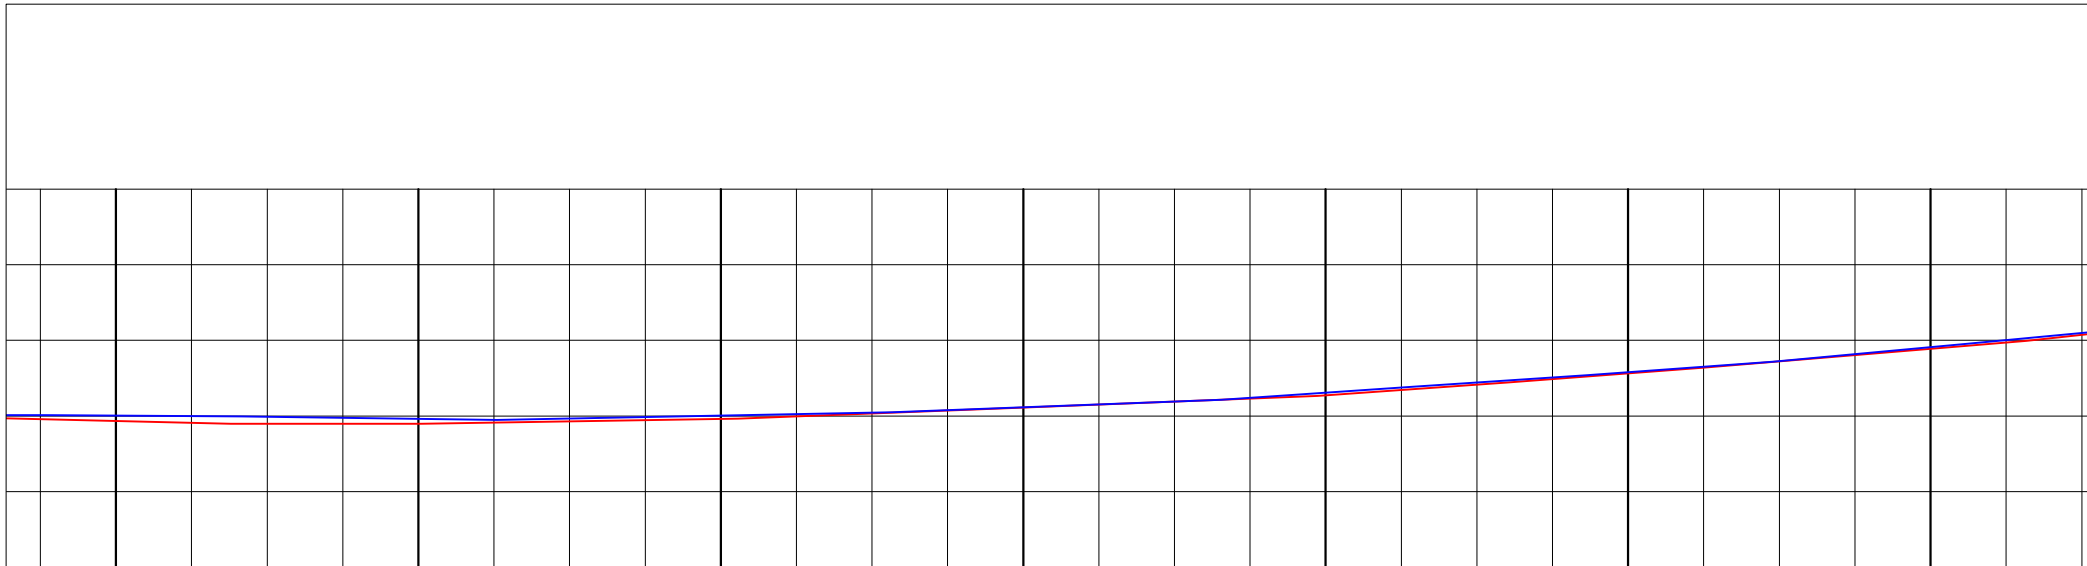

E12	E13	E14	E15	E16	E17	E18
105,930	105,896	105,960	106,112	106,272	106,562	106,886
106,004	105,962	106,004	106,114	106,306	106,580	106,910

ESCALA GRÁFICA:

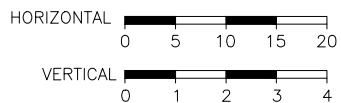

LOCALIZAÇÃO DA FOLHA



Yanna Carolina Rodrigues da Silva
 Engenheira Civil - SETUR
 CREA PI 1916129285

RUA PROJETADA 01

Trecho: entre a E-00 e E-21 (Ext. = 420,00 m)
 Legenda: Greide do projeto
 Local: Comunidade Lajes - Batalha - Piauí
 Escala: 1/500


LEGENDA:

- POSTE EM CONCRETO EXISTENTE
- MURO EXISTENTE
- - - CERCA EXISTENTE
- GREIDE
- TERRENO NATURAL
- - - EIXO
- SENTIDO DO ÁGUA
- ▬ CANALETA EXISTENTE
- ▬ CANALETA A IMPLANTAR
- ▨ SARJETÃO A IMPLANTAR
- ▨ PAVIMENTAÇÃO EM PARALELEPÍPEDO EXISTENTE
- ▨ PAVIMENTAÇÃO ASFÁLTICA EXISTENTE
- ▨ PAVIMENTAÇÃO EM PARALELEPÍPEDO A EXECUTAR


07/09

SECRETARIA
DO TURISMO - SETUR



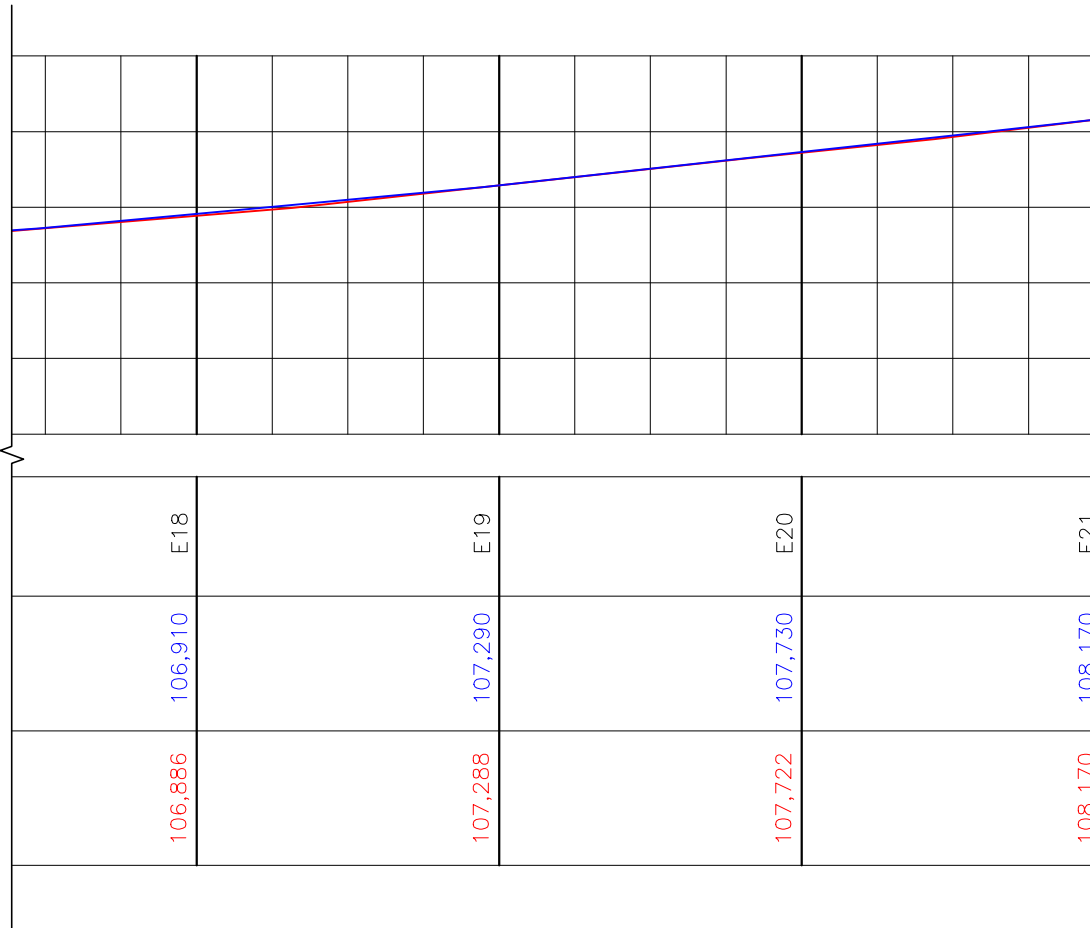

ESCALA GRÁFICA:

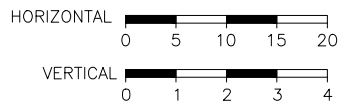

LOCALIZAÇÃO DA FOLHA




 Yanna Carolina Rodrigues da Silva
 Engenheira Civil - SETUR
 CREA PI 1916129285

RUA PROJETADA 01

Trecho: entre a E-00 e E-21 (Ext. = 420,00 m)
 Legenda: Greide do projeto
 Local: Comunidade Lajes - Batalha - Piauí
 Escala: 1/500

LEGENDA:

- | | | |
|-------------------------------|------------------------|---|
| ■ POSTE EM CONCRETO EXISTENTE | --- EIXO | ■ SARJETÃO A IMPLANTAR |
| — MURO EXISTENTE | → SENTIDO DO ÁGUA | ▨ PAVIMENTAÇÃO EM PARALELEPIPEDO EXISTENTE |
| - - - CERCA EXISTENTE | ▨ CANALETA EXISTENTE | ▨ PAVIMENTAÇÃO ASFÁLTICA EXISTENTE |
| — GREIDE | ▨ CANALETA A IMPLANTAR | ▨ PAVIMENTAÇÃO EM PARALELEPIPEDO A EXECUTAR |
| — TERRENO NATURAL | | |


08/09

SECRETARIA
DO TURISMO - SETUR




SEÇÃO TIPO DA RUA

ESCALA 1:50

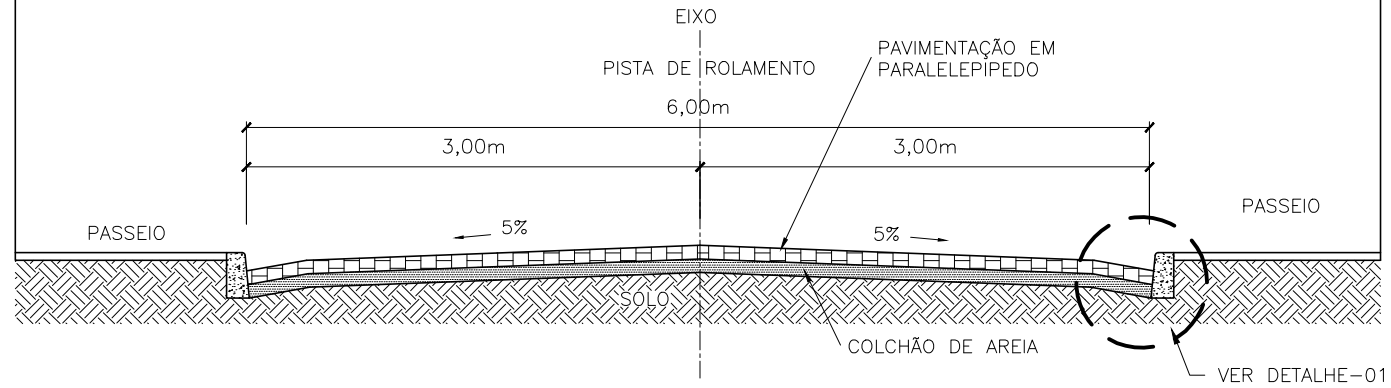

DETALHE - 01
1/10

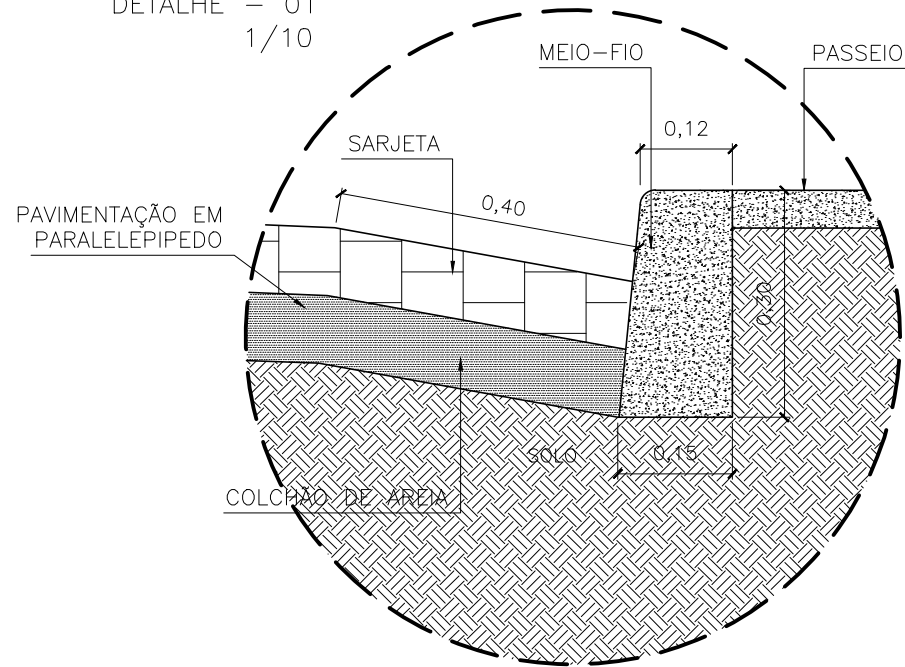

Yanna Caroline Rodrigues da Silva
Engenheira Civil - SETUR
CREA nº 1916129285

RUA PROJETADA 01

Trecho: entre a E-00 e E-21 (Ext.= 420,00 m)
Legenda: Seção tipo rua e detalhe-01
Local: Comunidade Lajes - Batalha - Piauí
Escala: Indicadas

LEGENDA:

- | | | | | | |
|---|-----------------------------|-----|----------------------|---|---|
| ■ | POSTE EM CONCRETO EXISTENTE | --- | EIXO | ■ | SARJETÃO A IMPLANTAR |
| — | MURO EXISTENTE | → | SENTIDO DO ÁGUA | ▨ | PAVIMENTAÇÃO EM PARALELEPIPEDO EXISTENTE |
| — | CERCA EXISTENTE | ▨ | CANALETA EXISTENTE | ▨ | PAVIMENTAÇÃO ASFÁLTICA EXISTENTE |
| — | GREIDE | ▨ | CANALETA A IMPLANTAR | ▨ | PAVIMENTAÇÃO EM PARALELEPIPEDO A EXECUTAR |
| — | TERRENO NATURAL | | | | |

09/09

SECRETARIA
DO TURISMO - SETUR



19 - ESPECIFICAÇÕES TÉCNICAS

1 – ADMINISTRAÇÃO LOCAL DA OBRA

1.1 - ENGENHEIRO CIVIL DE OBRA JÚNIOR COM ENCARGOS COMPLEMENTARES:

A direção da obra ficará a cargo de um Engenheiro Civil, devidamente registrado no CREA-PI, auxiliado por um mestre de obras, devendo o mestre estar presente no recinto dos trabalhos durante todas as horas de serviço.

CRITÉRIO DE MEDIÇÃO: MEDIÇÃO POR HORAS TRABALHADAS.

1.2 - MESTRE DE OBRAS COM ENCARGOS COMPLEMENTARES:

Durante a execução dos serviços será necessário o acompanhamento da obra por parte de um mestre de obras, devendo o mestre estar presente no recinto dos trabalhos durante todas as horas de serviço.

CRITÉRIO DE MEDIÇÃO: MEDIÇÃO POR HORAS TRABALHADAS.

2 – RUA PROJETA 01

2.1 – SERVIÇOS PRELIMINARES

2.1.1 - PLACA DE OBRA EM CHAPA DE AÇO GALVANIZADO

A placa da obra deverá ter dimensões de 3,00x1,20 m (01 unidades), Será executada em chapa galvanizada nº 22 e já fornecida com pintura em esmalte sintético. Terá sustentação em peças de madeira de 1ª qualidade 2,5x7,5 cm e peças de madeira de 3ª qualidade 7,5x7,5 cm, na altura estabelecida pelas normas. Será assentada com o material oriundo da escavação do mesmo.

O serviço tem o objetivo de identificação da obra, a construtora deve coloca-la próxima a construção e em local bem visível ao público, devem estar muito bem fixada ao chão.

Devendo conter:

O início da obra;

Prazo de execução;

Valor da ordem de serviço; Nome da Empreiteira; Proponente se houver.

;A fiscalização poderá indicar um novo local para a mesma se entender que o atual não é adequado, a empresa fica obrigada a seguir a indicação sem prejuízo a mesma.



Yanina Carolina Rodrigues da Silva
Engenheira Civil - SETUR
CREAM - 1916129285

CRITÉRIO DE MEDIÇÃO: MEDIÇÃO POR m².

2.1.2 - LOCAÇÃO DE PAVIMENTAÇÃO

- Verifica-se um ponto topográfico conhecido (ponto definido no terreno, na via pública ou parede de construção vizinha); - Com o auxílio do teodolito, instalam-se os pontos de referência através da fixação de barras de aço no solo; - Em seguida é feita a pintura da barra de aço que ficou acima do solo para facilitar a visualização do ponto pela equipe de locação. Tal marcação serve de referência planialtimétrica para outras operações de locação da obra

CRITÉRIO DE MEDIÇÃO: MEDIÇÃO POR METRO LINEAR

2.2 - MOVIMENTO DE TERRAS

2.2.1 - REGULARIZAÇÃO DE SUPERFÍCIES COM MOTONIVELADORA. AF_11/2019

ITENS E SUAS CARACTERÍSTICAS

- Motoniveladora: equipamento utilizado para regularização de superfícies.

EQUIPAMENTO

-Motoniveladora potência básica líquida (primeira marcha) 125 hp, peso bruto 13032 kg, largura da lâmina de 3,7 m.

CRITÉRIOS PARA QUANTIFICAÇÃO DOS SERVIÇOS

- Utilizar a área geométrica, em metros quadrados, de superfície a ser regularizada.

CRITÉRIOS DE AFERIÇÃO

- A motoniveladora é utilizada na composição apenas para executar a tarefa de regularização de superfícies.

- As produtividades desta composição não contemplam as atividades de remoção de camada vegetal, limpeza de terreno, corte e escavação.

- Esta composição é válida para trabalho diurno.

- CHP: considera o tempo em que o equipamento está efetivamente executando o serviço.

- CHI: considera os tempos em que o equipamento está parado.

- Os ensaios, coletas de amostras e testes realizados antes, durante e após a conclusão do serviço não estão contemplados na composição.

EXECUÇÃO

- A superfície sobre a qual irá se executar a regularização deve estar totalmente limpa e sem

excessos de umidade.

- A motoniveladora realiza a regularização e nivelamento da superfície.

CRITÉRIO DE MEDIÇÃO: MEDIÇÃO POR m².

2.3 – PAVIMENTAÇÃO

2.3.1 - PAVIMENTAÇÃO EM PARALELEPÍPEDO GRANÍTICO SOBRE COLCHÃO DE AREIA, REJUNTADO COM ARGAMASSA DE CIMENTO E AREIA TRAÇO 1:3, INCLUSIVE FRETE DO PARALELEPÍPEDO GRANÍTICO.

ITENS E SUAS CARACTERÍSTICAS

Calceteiro: profissional que executa as atividades para a construção do pavimento em paralelepípedos;

Servente: profissional que auxilia o calceteiro com as atividades para a execução do pavimento em paralelepípedos;

Placa vibratória reversível: equipamento utilizado para a compactação dos blocos de concreto para pavimentação;

Areia: material utilizado na execução do colchão de areia;

Paralelepípedo (30 a 35 peças por metro quadrado): pedra que compõe a camada de revestimento do pavimento;

Argamassa: material utilizado para o enchimento das juntas entre os paralelepípedos.

EQUIPAMENTO –

- Placa vibratória reversível com motor 4 tempos a gasolina, força centrífuga de 25 kN (2500 kgf), potência 5,5 cv;.

CRITÉRIOS PARA QUANTIFICAÇÃO DOS SERVIÇOS

- Utilizar a área total de pavimento, em metros quadrados, a ser revestida com paralelepípedos.

CRITÉRIOS DE AFERIÇÃO

Esta composição refere-se tanto à execução de vias como à execução de pátios e estacionamentos em paralelepípedos. Foram observadas pequenas diferenças de produtividade entre as duas situações, no entanto, as diferenças entre os custos unitários dos serviços obtidos foram irrelevantes;

Para fins de cálculo dos coeficientes desta composição, considerou-se a situação de execução de vias;

Para o levantamento dos índices de produtividade foram considerados os calceteiros e os serventes que auxiliavam diretamente nos serviços de execução;

As produtividades desta composição não contemplam as atividades de preparo da base, ou base e sub-base e reforço de subleito; o transporte dos insumos, tais como: areia, paralelepípedos; e a execução de guias e sarjetas. Para tais atividades, utilizar as composições específicas de cada serviço;

As produtividades desta composição não contemplam nos índices a execução de sinalização viária;

Os coeficientes de produtividade foram calculados a partir dos valores medidos em campo;

-Para fins de cálculo do consumo de insumos, foram consideradas perdas incorporadas;

Esta composição é válida para trabalho diurno;

Os ensaios, coletas de amostras e testes realizados antes, durante e após a conclusão do serviço não estão contemplados na composição.

EXECUÇÃO

Sobre a base finalizada (atividade não contemplada nesta composição), realiza-se o colchão de areia por meio do lançamento e espalhamento de uma camada solta e uniforme de areia ou pó de pedra;

Terminado o colchão de areia, inicia-se a camada de revestimento, que é formada pelas seguintes atividades:

-> Marcação para o assentamento, feito por linhas de referência ao longo da frente deserviço;

-> Assentamento manual dos paralelepípedos, de modo que mantenham o espaçamento entre side, no máximo, 15 mm;

-> Ajustes e arremates dos cantos e quinas do pavimento;

-> Compressão da área do pavimento com a placa vibratória reversível;

-> Rejuntamento feito com argamassa com auxílio de colher de pedreiro.

Checar se os EPC necessários estão instalados e usar os EPI exigidos para a atividade.

CRITÉRIO DE MEDIÇÃO: MEDIÇÃO POR m².

2.3.2 - COMPACTAÇÃO MECÂNICA DE CALÇAMENTO C/COMPACTADOR TIPO SAPO

- A camada sob a qual irá se executar a pavimentação deve estar totalmente concluída.
- O paralelepípedo é transportado entre o posto de fornecimento e a frente de serviço através de caminhões basculantes que o despejam no local de execução do serviço (o transporte não está incluso na composição).
- Após os paralelepípedos estarem assentados, obedecendo as normas em relação a dimensões, espaçamento e qualidade, inicia-se a compactação.
- A compactação deve ser feita com compactador tipo sapo, obedecendo as normas, para que possa resultar um resultado satisfatório após a finalização dos serviços.

CRITÉRIO DE MEDIÇÃO: MEDIÇÃO POR m².

2.4 - DRENAGEM

2.4.1 - ASSENTAMENTO DE GUIA (MEIO-FIO) EM TRECHO RETO, CONFECCIONADA EM CONCRETO PRÉ-FABRICADO, DIMENSÕES 100X15X13X30 CM (COMPRIMENTO X BASE INFERIOR X BASE SUPERIOR X ALTURA), PARA VIAS URBANAS (USO VIÁRIO).

AF_06/2016

ITENS E SUAS CARACTERÍSTICAS

- Pedreiro: profissional que executa as atividades para o assentamento das guias, tais como: assentamento das guias, rejuntamento dos vãos entre as guias e escoramento da guia.
- Servente: profissional que auxilia o pedreiro com as atividades para o assentamento das guias pré-fabricadas.
- Guia pré-fabricada de concreto: peças pré-fabricadas, moldadas em concreto com dimensões específicas e assentadas de forma justapostas para delimitar uma área de outra.
- Argamassa: utilizada nos vãos entre as peças das guias pré-fabricadas conferindo acabamento e continuidade às guias.
- Areia: material utilizado para fazer a base de assentamento.

CRITÉRIOS PARA QUANTIFICAÇÃO DOS SERVIÇOS

- Utilizar o comprimento linear total, em trecho reto, onde serão assentadas as guias de


Yanna Carolina Rodrigues da Silva
Engenheira Civil - SETUR
CREA nº 1916129285

concreto pré-fabricadas, com dimensões 100x15x13x30 cm (comprimento x base inferior x base superior x altura) para vias urbanas (uso viário), em valas.

CRITÉRIOS DE AFERIÇÃO

- Para o levantamento dos índices de produtividade foram considerados os pedreiros e os serventes que auxiliavam diretamente nos serviços de execução.

- Os índices de produtividade contemplam a regularização da base para a execução das guias.

- O transporte das guias entre o local de armazenamento e as proximidades da frente de serviço foi considerado para obtenção dos índices de produtividade.

- O escoramento da parte posterior das guias não foi considerado na composição, caso seja necessário à execução utilizar composição específica.

- Foi adotada a seguinte definição de trecho reto e curvo para as composições:

- Trecho reto: quando não há alteração de direção ao longo da extensão das guias a serem executadas.

- Trecho curvo: quando ocorre mudança de direção ao longo da extensão das guias a serem executadas.

EXECUÇÃO

- Execução do alinhamento e marcação das cotas com o uso de estacas e linha.

- Regularização do solo natural e execução da base de assentamento em areia.

- Assentamento das guias pré-fabricadas.

- Rejuntamento dos vãos entre as peças pré-fabricadas com argamassa.

2.5- DIVERSOS

2.5.1 - LIMPEZA DE RUAS (VARRIÇÃO E REMOÇÃO DE ENTULHOS)

Deve ser feita a varrição de todo o trecho executado, com a remoção de todo entulho, resto de obra e demais objetos que prejudique o resultado final da obra.

Todo o trecho deve ficar livre de qualquer obstáculo ou sujeira, para possibilitar um trânsito livre as pessoas e veículos.

Checar se os EPC necessários estão instalados e usar os EPI exigidos para a atividade.

CRITÉRIO DE MEDIÇÃO: MEDIÇÃO POR m².

Obra
Pavimentação em Paralelepípedo na Rua Projetada 01, Comunidade Lajes,
na Cidade de Ratalha - Piauí

Bancos
SINAPI - 11/2023 - Piauí
ORSE - 11/2023 - Sergipe
SEINFRA - 028 - Ceará

B.D.I.
26,85%

Encargos Sociais
Desonerado:
Horista: 83,58%
Mensalista: 47,20%




Orçamento Sintético

Item	Código	Banco	Descrição	Und	Quant.	Valor Unit	Valor Unit com BDI	Total	Peso (%)
1			ADMINISTRAÇÃO LOCAL					7.903,68	1,95 %
1.1	90777	SINAPI	ENGENHEIRO CIVIL DE OBRA JUNIOR COM ENCARGOS COMPLEMENTARES	H	24,00	97,00	123,04	2.952,96	0,73 %
1.2	90780	SINAPI	MESTRE DE OBRAS COM ENCARGOS COMPLEMENTARES	H	96,00	40,66	51,57	4.950,72	1,22 %
2			RUA PROJETADA 01					398.304,75	98,05 %
2.1			SERVIÇOS PRELIMINARES					3.183,96	0,78 %
2.1.1	74209/001	SINAPI	PLACA DE OBRA EM CHAPA DE AÇO GALVANIZADO	m²	6,40	357,02	452,87	2.898,36	0,71 %
2.1.2	99064	SINAPI	LOCAÇÃO DE PAVIMENTAÇÃO. AF_10/2018	M	420,00	0,54	0,68	285,60	0,07 %
2.2			MOVIMENTAÇÃO DE TERRA					383,40	0,09 %
2.2.1	100575	SINAPI	REGULARIZAÇÃO DE SUPERFÍCIES COM MOTONIVELADORA. AF_11/2019	m²	2.556,00	0,12	0,15	383,40	0,09 %
2.3			PAVIMENTAÇÃO					344.625,48	84,84 %
2.3.1	Comp Pav. 01	Próprio	Pavimentação em paralelepípedo granítico sobre colchão de areia, rejuntado com argamassa de cimento e areia traço 1:3, inclusive frete do paralelepípedo granítico (BDI DIFERENCIADO DE 11,10% PARA O INSUMO PARALELEPIPEDO)	m²	2.556,00	109,60	132,41	338.439,96	83,32 %
2.3.2	C0821	SEINFRA	COMPACTAÇÃO MECÂNICA DE CALÇAMENTO C/COMPACTADOR TIPO SAPO	m²	2.556,00	1,91	2,42	6.185,52	1,52 %
2.4			DRENAGEM					46.553,99	11,46 %
2.4.1	94273	SINAPI	ASSENTAMENTO DE GUIA (MEIO-FIO) EM TRECHO RETO, CONFECCIONADA EM CONCRETO PRÉ-FABRICADO, DIMENSÕES 100X15X13X30 CM (COMPRIMENTO X BASE INFERIOR X BASE SUPERIOR X ALTURA), PARA VIAS URBANAS (USO VIÁRIO). AF_06/2016	M	863,23	42,52	53,93	46.553,99	11,46 %
2.5			DIVERSOS					3.557,92	0,88 %
2.5.1	6191	ORSE	Limpeza de ruas (varrição e remoção de entulhos)	m²	2.556,00	0,48	0,60	1.533,60	0,38 %
2.5.2	Comp. 02	Próprio	PLACA DE IDENTIFICAÇÃO DAS RUAS COM TUBO EM AÇO GALVANIZADO D=50MM , DIMENSÕES 45X25CM	Und	4,00	398,96	506,08	2.024,32	0,50 %

Total sem BDI
Total do BDI
Total Geral

333.596,61
72.611,82
406.208,43


Yanna Carolina Rodrigues da Silva
Engenheira Civil - SETUR
CREA nº 1916129285

Obra
Pavimentação em Paralelepípedo na Rua Projetada 01, Comunidade Lajes, na Cidade de
Batalha - Piauí

Bancos
SINAPI - 11/2023 - Piauí
ORSE - 11/2023 - Sergipe
SEINFRA - 028 - Ceará

B.D.I.
26,85%

Encargos Sociais
Desonerado:
Horista: 83,58%
Mensalista: 47,20%



Planilha Orçamentária Analítica

1								7.903,68		
ADMINISTRAÇÃO LOCAL										
1.1	Código	Banco	Descrição	Tipo	Und	Quant.	Valor Unit	Total		
Composição	90777	SINAPI	ENGENHEIRO CIVIL DE OBRA JUNIOR COM ENCARGOS COMPLEMENTARES	SEDI - SERVIÇOS DIVERSOS	H	1,0000000	97,00	97,00		
Composição Auxiliar	95402	SINAPI	CURSO DE CAPACITAÇÃO PARA ENGENHEIRO CIVIL DE OBRA JÚNIOR (ENCARGOS COMPLEMENTARES) - HORISTA	SEDI - SERVIÇOS DIVERSOS	H	1,0000000	1,45	1,45		
Insumo	00002706	SINAPI	ENGENHEIRO CIVIL DE OBRA JUNIOR (HORISTA)	Mão de Obra	H	1,0000000	93,62	93,62		
Insumo	00037372	SINAPI	EXAMES - HORISTA (COLETADO CAIXA - ENCARGOS COMPLEMENTARES)	Outros	H	1,0000000	1,14	1,14		
Insumo	00037373	SINAPI	SEGURO - HORISTA (COLETADO CAIXA - ENCARGOS COMPLEMENTARES)	Taxas	H	1,0000000	0,07	0,07		
Insumo	00043462	SINAPI	FERRAMENTAS - FAMILIA ENGENHEIRO CIVIL - HORISTA (ENCARGOS COMPLEMENTARES - COLETADO CAIXA)	Equipamento	H	1,0000000	0,01	0,01		
Insumo	00043486	SINAPI	EPI - FAMILIA ENGENHEIRO CIVIL - HORISTA (ENCARGOS COMPLEMENTARES - COLETADO CAIXA)	Equipamento	H	1,0000000	0,71	0,71		
				MO sem LS =>		51,79	LS =>	43,28	MO com LS =>	95,07
				Valor do BDI =>		26,04			Valor com BDI =>	123,04
						Quant. =>	24,0000000	Preço Total =>	2.952,96	
1.2										
1.2	Código	Banco	Descrição	Tipo	Und	Quant.	Valor Unit	Total		
Composição	90780	SINAPI	MESTRE DE OBRAS COM ENCARGOS COMPLEMENTARES	SEDI - SERVIÇOS DIVERSOS	H	1,0000000	40,66	40,66		
Composição Auxiliar	95405	SINAPI	CURSO DE CAPACITAÇÃO PARA MESTRE DE OBRAS (ENCARGOS COMPLEMENTARES) - HORISTA	SEDI - SERVIÇOS DIVERSOS	H	1,0000000	0,83	0,83		
Insumo	00004069	SINAPI	MESTRE DE OBRAS (HORISTA)	Mão de Obra	H	1,0000000	37,34	37,34		
Insumo	00037372	SINAPI	EXAMES - HORISTA (COLETADO CAIXA - ENCARGOS COMPLEMENTARES)	Outros	H	1,0000000	1,14	1,14		
Insumo	00037373	SINAPI	SEGURO - HORISTA (COLETADO CAIXA - ENCARGOS COMPLEMENTARES)	Taxas	H	1,0000000	0,07	0,07		
Insumo	00043463	SINAPI	FERRAMENTAS - FAMILIA ENCARREGADO GERAL - HORISTA (ENCARGOS COMPLEMENTARES - COLETADO CAIXA)	Equipamento	H	1,0000000	0,11	0,11		
Insumo	00043487	SINAPI	EPI - FAMILIA ENCARREGADO GERAL - HORISTA (ENCARGOS COMPLEMENTARES - COLETADO CAIXA)	Equipamento	H	1,0000000	1,17	1,17		
				MO sem LS =>		20,79	LS =>	17,38	MO com LS =>	38,17
				Valor do BDI =>		10,91			Valor com BDI =>	51,57
						Quant. =>	96,0000000	Preço Total =>	4.950,72	
2								398.304,75		
SERVIÇOS PRELIMINARES								3.183,96		
2.1.1	Código	Banco	Descrição	Tipo	Und	Quant.	Valor Unit	Total		
Composição	74209/001	SINAPI	PLACA DE OBRA EM CHAPA DE AÇO GALVANIZADO	CANT - CANTEIRO DE OBRAS	m²	1,0000000	357,02	357,02		
Composição Auxiliar	88262	SINAPI	CARPINTEIRO DE FORMAS COM ENCARGOS COMPLEMENTARES	SEDI - SERVIÇOS DIVERSOS	H	1,0000000	21,40	21,40		
Composição Auxiliar	88316	SINAPI	SERVEnte COM ENCARGOS COMPLEMENTARES	SEDI - SERVIÇOS DIVERSOS	H	2,0000000	17,21	34,42		
Composição Auxiliar	94962	SINAPI	CONCRETO MAGRO PARA LASTRO, TRAÇO 1:4,5:4,5 (EM MASSA SECA DE CIMENTO/ AREIA MÉDIA/ BRITA 1) - PREPARO MECÂNICO COM BETONEIRA 400 L. AF_05/2021	FUES - FUNDAÇÕES E ESTRUTURAS	m³	0,0100000	496,79	4,96		
Insumo	00004417	SINAPI	SARRAFO NAO APARELHADO *2,5 X 7* CM, EM MACARANDUBA/MASSARANDUBA, ANGELIM, PEROBA-ROSA OU EQUIVALENTE DA REGIAO - BRUTA	Material	M	1,0000000	3,81	3,81		
Insumo	00004491	SINAPI	PONTALETE *7,5 X 7,5* CM EM PINUS, MISTA OU EQUIVALENTE DA REGIAO - BRUTA	Material	M	4,0000000	10,05	40,20		
Insumo	00004813	SINAPI	PLACA DE OBRA (PARA CONSTRUCAO CIVIL) EM CHAPA GALVANIZADA *N. 22*, ADESIVADA, DE *2,4 X 1,2* M (SEM POSTES PARA FIXACAO)	Material	m²	1,0000000	250,00	250,00		
Insumo	00005075	SINAPI	PREGO DE AÇO POLIDO COM CABECA 18 X 30 (2 3/4 X 10)	Material	KG	0,1100000	20,34	2,23		
				MO sem LS =>		20,95	LS =>	17,51	MO com LS =>	38,46
				Valor do BDI =>		95,85			Valor com BDI =>	452,87
						Quant. =>	6,4000000	Preço Total =>	2.898,36	
2.1.2	Código	Banco	Descrição	Tipo	Und	Quant.	Valor Unit	Total		
Composição	99064	SINAPI	LOCAÇÃO DE PAVIMENTAÇÃO. AF_10/2018	SERT - SERVIÇOS TÉCNICOS	M	1,0000000	0,54	0,54		
Composição Auxiliar	99058	SINAPI	LOCAÇÃO DE PONTO PARA REFERÊNCIA TOPOGRÁFICA. AF_10/2018	SERT - SERVIÇOS TÉCNICOS	UN	0,0500000	10,81	0,54		
				MO sem LS =>		0,25	LS =>	0,20	MO com LS =>	0,45
				Valor do BDI =>		0,14			Valor com BDI =>	0,68
						Quant. =>	420,0000000	Preço Total =>	285,60	
2.2								383,40		
MOVIMENTAÇÃO DE TERRA										
2.2.1	Código	Banco	Descrição	Tipo	Und	Quant.	Valor Unit	Total		
Composição	100575	SINAPI	REGULARIZAÇÃO DE SUPERFÍCIES COM MOTONIVELADORA. AF_11/2019	PAVI - PAVIMENTAÇÃO	m²	1,0000000	0,12	0,12		
Composição Auxiliar	5932	SINAPI	MOTONIVELADORA POTÊNCIA BÁSICA LÍQUIDA (PRIMEIRA MARCHA) 125 HP, PESO BRUTO 13032 KG, LARGURA DA LÂMINA DE 3,7 M - CHP DIURNO. AF_06/2014	CHOR - CUSTOS HORÁRIOS DE MÁQUINAS E EQUIPAMENTOS	CHP	0,0001000	252,94	0,02		
Composição Auxiliar	5934	SINAPI	MOTONIVELADORA POTÊNCIA BÁSICA LÍQUIDA (PRIMEIRA MARCHA) 125 HP, PESO BRUTO 13032 KG, LARGURA DA LÂMINA DE 3,7 M - CHI DIURNO. AF_06/2014	CHOR - CUSTOS HORÁRIOS DE MÁQUINAS E EQUIPAMENTOS	CHI	0,0010000	96,80	0,09		
Composição Auxiliar	88316	SINAPI	SERVEnte COM ENCARGOS COMPLEMENTARES	SEDI - SERVIÇOS DIVERSOS	H	0,0010000	17,21	0,01		
				MO sem LS =>		0,02	LS =>	0,02	MO com LS =>	0,04
				Valor do BDI =>		0,03			Valor com BDI =>	0,15
						Quant. =>	2.556,0000000	Preço Total =>	383,40	
2.3								344.625,48		
PAVIMENTAÇÃO										
2.3.1	Código	Banco	Descrição	Tipo	Und	Quant.	Valor Unit	Total		

Yanna Carolina Rodrigues da Silva
Engenheira Civil - SETUR
CREA 1916129285

Obra
Pavimentação em Paralelepípedo na Rua Projetada 01, Comunidade Lajes, na Cidade de Batalha - Piauí

Bancos
SINAPI - 11/2023 - Piauí
ORSE - 11/2023 - Sergipe
SEINFRA - 028 - Ceará

B.D.I.
26,85%

Encargos Sociais
Desonerado:
Horista: 83,58%
Mensalista: 47,20%



Planilha Orçamentária Analítica

Composição	Comp Pav. 01	Próprio	Pavimentação em paralelepípedo granítico sobre colchão de areia, rejuntado com argamassa de cimento e areia traço 1:3, inclusive frete do paralelepípedo granítico (BDI DIFERENCIADO DE 11,10% PARA O INSUMO PARALELEPIPEDO)	PAVI - PAVIMENTAÇÃO	m²	1,0000000	109,60	109,60
Composição Auxiliar	1903	ORSE	Argamassa cimento e areia traço 1-1 (1:3) - 1 saco cimento 50kg / 3 padiolas areia dim. 0.35 x 0.45 x 0.23 m - Confeção mecânica e transporte	Argamassas	m³	0,0250000	612,84	15,32
Composição Auxiliar	88316	SINAPI	SERVENTE COM ENCARGOS COMPLEMENTARES	SEDI - SERVIÇOS DIVERSOS	H	0,6000000	17,21	10,32
Composição Auxiliar	88260	SINAPI	CALCETEIRO COM ENCARGOS COMPLEMENTARES	SEDI - SERVIÇOS DIVERSOS	H	0,4000000	21,58	8,63
Composição Auxiliar	11394	ORSE	Paralelepípedo granítico (com frete)	Material	mil	0,0420000	1.530,68	64,28
Insumo	00000366	SINAPI	AREIA FINA - POSTO JAZIDA/FORNECEDOR (RETIRADO NA JAZIDA, SEM TRANSPORTE)	Material	m³	0,1300000	85,00	11,05

CUSTO DO SERVIÇO 109,60
BDI GERAL (26,85%) 12,17
BDI DIFERENCIANDO - PARALELEPIPEDO 16,55% 10,64
PREÇO DO SERVIÇO COM BDI 132,41
Quant. => 2.556,0000000 Preço Total => 338.439,96

2.3.2	Código	Banco	Descrição	Tipo	Und	Quant.	Valor Unit	Total	
Composição	C0821	SEINFRA	COMPACTAÇÃO MECÂNICA DE CALÇAMENTO C/COMPACTADOR TIPO SAPO	ATERRO,REATERRO E COMPACTAÇÃO	m²	1,0000000	1,91	1,91	
Composição Auxiliar	88316	SINAPI	SERVENTE COM ENCARGOS COMPLEMENTARES	SEDI - SERVIÇOS DIVERSOS	H	0,0800000	17,21	1,37	
Insumo	10725	SEINFRA	COMPACTADOR DE PLACA VIBRATÓRIA HP 7 (CHP)	Equipamento	H	0,0110000	49,09	0,54	
				MO sem LS =>	0,49	LS =>	0,41	MO com LS =>	0,90
				Valor do BDI =>	0,51			Valor com BDI =>	2,42
						Quant. =>	2.556,0000000	Preço Total =>	6.185,52

2.4	Código	Banco	Descrição	Tipo	Und	Quant.	Valor Unit	Total	
			DRENAGEM					46.553,99	
2.4.1									
Composição	94273	SINAPI	ASSENTAMENTO DE GUIA (MEIO-FIO) EM TRECHO RETO, CONFECCIONADA EM CONCRETO PRÉ-FABRICADO, DIMENSÕES 100X15X13X30 CM (COMPRIMENTO X BASE INFERIOR X BASE SUPERIOR X ALTURA), PARA VIAS URBANAS (USO VIÁRIO). AF_06/2016	DROP - DRENAGEM/ OBRAS DE CONTENÇÃO / POÇOS DE VISITA E CAIXAS	M	1,0000000	42,52	42,52	
Composição Auxiliar	88309	SINAPI	PEDREIRO COM ENCARGOS COMPLEMENTARES	SEDI - SERVIÇOS DIVERSOS	H	0,3940000	21,73	8,56	
Composição Auxiliar	88316	SINAPI	SERVENTE COM ENCARGOS COMPLEMENTARES	SEDI - SERVIÇOS DIVERSOS	H	0,3940000	17,21	6,78	
Composição Auxiliar	88629	SINAPI	ARGAMASSA TRAÇO 1:3 (EM VOLUME DE CIMENTO E AREIA MÉDIA ÚMIDA), PREPARO MANUAL. AF_08/2019	SEDI - SERVIÇOS DIVERSOS	m³	0,0020000	721,39	1,44	
Insumo	00000370	SINAPI	AREIA MÉDIA - POSTO JAZIDA/FORNECEDOR (RETIRADO NA JAZIDA, SEM TRANSPORTE)	Material	m³	0,0070000	85,00	0,59	
Insumo	00004059	SINAPI	MEIO-FIO OU GUIA DE CONCRETO, PRE-MOLDADO, COMP 1 M, *30 X 12/15* CM (H X L1/L2)	Material	M	1,0050000	25,03	25,15	
				MO sem LS =>	5,86	LS =>	4,90	MO com LS =>	10,76
				Valor do BDI =>	11,41			Valor com BDI =>	53,93
						Quant. =>	863,2300000	Preço Total =>	46.553,99

2.5	Código	Banco	Descrição	Tipo	Und	Quant.	Valor Unit	Total	
			DIVERSOS					3.557,92	
2.5.1									
Composição	6191	ORSE	Limpeza de ruas (varrição e remoção de entulhos)	Conversão InfoWOrca	m²	1,0000000	0,48	0,48	
Composição Auxiliar	5073	ORSE	Transporte local com caminhão basculante de 10m³, em rodovia pavimentada (conservação) densidade=1,5t/m³	Transportes	tkm	0,0626000	0,29	0,01	
Composição Auxiliar	88316	SINAPI	SERVENTE COM ENCARGOS COMPLEMENTARES	SEDI - SERVIÇOS DIVERSOS	H	0,0278000	17,21	0,47	
				MO sem LS =>	0,17	LS =>	0,14	MO com LS =>	0,31
				Valor do BDI =>	0,12			Valor com BDI =>	0,60
						Quant. =>	2.556,0000000	Preço Total =>	1.533,60

2.5.2	Código	Banco	Descrição	Tipo	Und	Quant.	Valor Unit	Total	
Composição	Comp. 02	Próprio	PLACA DE IDENTIFICAÇÃO DAS RUAS COM TUBO EM AÇO GALVANIZADO D=50MM, DIMENSÕES 45X25CM	ASTU - ASSENTAMENTO DE TUBOS E PECAS	Und	1,0000000	398,96	398,96	
Composição Auxiliar	88309	SINAPI	PEDREIRO COM ENCARGOS COMPLEMENTARES	SEDI - SERVIÇOS DIVERSOS	H	0,2500000	21,73	5,43	
Composição Auxiliar	88316	SINAPI	SERVENTE COM ENCARGOS COMPLEMENTARES	SEDI - SERVIÇOS DIVERSOS	H	0,2500000	17,21	4,30	
Composição Auxiliar	73916/002	SINAPI	PLACA ESMALTADA PARA IDENTIFICAÇÃO NR DE RUA, DIMENSÕES 45X25CM	SEDI - SERVIÇOS DIVERSOS	UN	2,0000000	90,62	181,24	
Composição Auxiliar	93358	SINAPI	ESCAVAÇÃO MANUAL DE VALA COM PROFUNDIDADE MENOR OU IGUAL A 1,30 M. AF_02/2021	MOVT - MOVIMENTO DE TERRA	m³	0,0200000	68,08	1,36	
Composição Auxiliar	94968	SINAPI	CONCRETO MAGRO PARA LASTRO, TRAÇO 1:4,5:4,5 (EM MASSA SECA DE CIMENTO/ AREIA MÉDIA/ BRITA 1) - PREPARO MECÂNICO COM BETONEIRA 600 L. AF_05/2021	FUES - FUNDAÇÕES E ESTRUTURAS	m³	0,0200000	495,87	9,91	
Insumo	00007696	SINAPI	TUBO AÇO GALVANIZADO COM COSTURA, CLASSE MEDIA, DN 2", E = *3,65* MM, PESO *5,10* KG/M (NBR 5580)	Material	M	2,7000000	72,86	196,72	
				MO sem LS =>	9,54	LS =>	7,98	MO com LS =>	17,52
				Valor do BDI =>	107,12			Valor com BDI =>	506,08
						Quant. =>	4,0000000	Preço Total =>	2.024,32

Total sem BDI 333.596,61
Total do BDI 72.611,82
Total Geral 406.208,43

Yanna Carolina Rodrigues da Silva
Engenheira Civil - SETUR
CREAM 1916129285

Composições Analíticas com Preço Unitário
Pavimentação em Paralelepípedo na Rua Projetada 01, Comunidade Lajes, na Cidade de Batalha - Piauí

Bancos
SINAPI - 11/2023 - Piauí
ORSE - 11/2023 - Sergipe
SEINFRA - 028 - Ceará

B.D.I.
26,85%

Encargos Sociais
Desonerado:
Horista: 83,58%
Mensalista: 47,20%



Composições Analíticas com Preço Unitário

Composições Principais										
	Código	Banco	Descrição	Tipo	Und	Quant.	Valor Unit	Total		
Composição	90777	SINAPI	ENGENHEIRO CIVIL DE OBRA JUNIOR COM ENCARGOS COMPLEMENTARES	SEDI - SERVIÇOS DIVERSOS	H	1,0000000	97,00	97,00		
Composição Auxiliar	95402	SINAPI	CURSO DE CAPACITAÇÃO PARA ENGENHEIRO CIVIL DE OBRA JÚNIOR (ENCARGOS COMPLEMENTARES) - HORISTA	SEDI - SERVIÇOS DIVERSOS	H	1,0000000	1,45	1,45		
Insumo	00002706	SINAPI	ENGENHEIRO CIVIL DE OBRA JUNIOR (HORISTA)	Mão de Obra	H	1,0000000	93,62	93,62		
Insumo	00037372	SINAPI	EXAMES - HORISTA (COLETADO CAIXA - ENCARGOS COMPLEMENTARES)	Outros	H	1,0000000	1,14	1,14		
Insumo	00037373	SINAPI	SEGURO - HORISTA (COLETADO CAIXA - ENCARGOS COMPLEMENTARES)	Taxas	H	1,0000000	0,07	0,07		
Insumo	00043462	SINAPI	FERRAMENTAS - FAMÍLIA ENGENHEIRO CIVIL - HORISTA (ENCARGOS COMPLEMENTARES - COLETADO CAIXA)	Equipamento	H	1,0000000	0,01	0,01		
Insumo	00043486	SINAPI	EPI - FAMÍLIA ENGENHEIRO CIVIL - HORISTA (ENCARGOS COMPLEMENTARES - COLETADO CAIXA)	Equipamento	H	1,0000000	0,71	0,71		
					MO sem LS =>	51,79	LS =>	43,28	MO com LS =>	95,07
					Valor do BDI =>	26,04			Valor com BDI =>	123,04
1.2										
	Código	Banco	Descrição	Tipo	Und	Quant.	Valor Unit	Total		
Composição	90780	SINAPI	MESTRE DE OBRAS COM ENCARGOS COMPLEMENTARES	SEDI - SERVIÇOS DIVERSOS	H	1,0000000	40,66	40,66		
Composição Auxiliar	95405	SINAPI	CURSO DE CAPACITAÇÃO PARA MESTRE DE OBRAS (ENCARGOS COMPLEMENTARES) - HORISTA	SEDI - SERVIÇOS DIVERSOS	H	1,0000000	0,83	0,83		
Insumo	00004069	SINAPI	MESTRE DE OBRAS (HORISTA)	Mão de Obra	H	1,0000000	37,34	37,34		
Insumo	00037372	SINAPI	EXAMES - HORISTA (COLETADO CAIXA - ENCARGOS COMPLEMENTARES)	Outros	H	1,0000000	1,14	1,14		
Insumo	00037373	SINAPI	SEGURO - HORISTA (COLETADO CAIXA - ENCARGOS COMPLEMENTARES)	Taxas	H	1,0000000	0,07	0,07		
Insumo	00043463	SINAPI	FERRAMENTAS - FAMÍLIA ENCARREGADO GERAL - HORISTA (ENCARGOS COMPLEMENTARES - COLETADO CAIXA)	Equipamento	H	1,0000000	0,11	0,11		
Insumo	00043487	SINAPI	EPI - FAMÍLIA ENCARREGADO GERAL - HORISTA (ENCARGOS COMPLEMENTARES - COLETADO CAIXA)	Equipamento	H	1,0000000	1,17	1,17		
					MO sem LS =>	20,79	LS =>	17,38	MO com LS =>	38,17
					Valor do BDI =>	10,91			Valor com BDI =>	51,57
2.1.1										
	Código	Banco	Descrição	Tipo	Und	Quant.	Valor Unit	Total		
Composição	74209/001	SINAPI	PLACA DE OBRA EM CHAPA DE AÇO GALVANIZADO	CANT - CANTEIRO DE OBRAS	m²	1,0000000	357,02	357,02		
Composição Auxiliar	88262	SINAPI	CARPINTEIRO DE FORMAS COM ENCARGOS COMPLEMENTARES	SEDI - SERVIÇOS DIVERSOS	H	1,0000000	21,40	21,40		
Composição Auxiliar	88316	SINAPI	SERVENTE COM ENCARGOS COMPLEMENTARES	SEDI - SERVIÇOS DIVERSOS	H	2,0000000	17,21	34,42		
Composição Auxiliar	94962	SINAPI	CONCRETO MAGRO PARA LASTRO, TRAÇO 1:4:5 (EM MASSA SECA DE CIMENTO/ AREIA MÉDIA/ BRITA 1) - PREPARO MECÂNICO COM BETONEIRA 400 L. AF_05/2021	FUES - FUNDAÇÕES E ESTRUTURAS	m³	0,0100000	496,79	4,96		
Insumo	00004417	SINAPI	SARRAFO NAO APARELHADO 2,5 X 7" CM, EM MACARANDUBA/MASSARANDUBA, ANGELIM, PEROBA-ROSA OU EQUIVALENTE DA REGIAO - BRUTA	Material	M	1,0000000	3,81	3,81		
Insumo	00004491	SINAPI	PONTALETE 7,5 X 7,5" CM EM PINUS, MISTA OU EQUIVALENTE DA REGIAO - BRUTA	Material	M	4,0000000	10,05	40,20		
Insumo	00004813	SINAPI	PLACA DE OBRA (PARA CONSTRUCAO CIVIL) EM CHAPA GALVANIZADA "N. 22", ADESIVADA, DE "2,4 X 1,2" M (SEM POSTES PARA FIXACAO)	Material	m²	1,0000000	250,00	250,00		
Insumo	00005075	SINAPI	PREGO DE AÇO POLIDO COM CABECA 18 X 30 (2 3/4 X 10)	Material	KG	0,1100000	20,34	2,23		
					MO sem LS =>	20,95	LS =>	17,51	MO com LS =>	38,46
					Valor do BDI =>	95,85			Valor com BDI =>	452,87
2.1.2										
	Código	Banco	Descrição	Tipo	Und	Quant.	Valor Unit	Total		
Composição	99064	SINAPI	LOCAÇÃO DE PAVIMENTAÇÃO. AF_10/2018	SERT - SERVIÇOS TÉCNICOS	M	1,0000000	0,54	0,54		
Composição Auxiliar	99058	SINAPI	LOCAÇÃO DE PONTO PARA REFERÊNCIA TOPOGRÁFICA. AF_10/2018	SERT - SERVIÇOS TÉCNICOS	UN	0,0500000	10,81	0,54		
					MO sem LS =>	0,25	LS =>	0,20	MO com LS =>	0,45
					Valor do BDI =>	0,14			Valor com BDI =>	0,68
2.2.1										
	Código	Banco	Descrição	Tipo	Und	Quant.	Valor Unit	Total		
Composição	100575	SINAPI	REGULARIZAÇÃO DE SUPERFÍCIES COM MOTONIVELADORA. AF_11/2019	PAVI - PAVIMENTAÇÃO	m²	1,0000000	0,12	0,12		
Composição Auxiliar	5932	SINAPI	MOTONIVELADORA POTÊNCIA BÁSICA LÍQUIDA (PRIMEIRA MARCHA) 125 HP, PESO BRUTO 13032 KG, LARGURA DA LÂMINA DE 3,7 M - CHP DIURNO. AF_06/2014	CHOR - CUSTOS HORÁRIOS DE MÁQUINAS E EQUIPAMENTOS	CHP	0,0010000	252,94	0,02		
Composição Auxiliar	5934	SINAPI	MOTONIVELADORA POTÊNCIA BÁSICA LÍQUIDA (PRIMEIRA MARCHA) 125 HP, PESO BRUTO 13032 KG, LARGURA DA LÂMINA DE 3,7 M - CHI DIURNO. AF_06/2014	CHOR - CUSTOS HORÁRIOS DE MÁQUINAS E EQUIPAMENTOS	CHI	0,0010000	96,80	0,09		
Composição Auxiliar	88316	SINAPI	SERVENTE COM ENCARGOS COMPLEMENTARES	SEDI - SERVIÇOS DIVERSOS	H	0,0010000	17,21	0,01		
					MO sem LS =>	0,02	LS =>	0,02	MO com LS =>	0,04
					Valor do BDI =>	0,03			Valor com BDI =>	0,15
2.3.1										
	Código	Banco	Descrição	Tipo	Und	Quant.	Valor Unit	Total		
Composição	Comp Pav. 01	Próprio	Pavimentação em paralelepípedo granítico sobre colchão de areia, rejuntado com argamassa de cimento e areia traço 1:3, inclusive frete do paralelepípedo granítico (BDI DIFERENCIADO DE 11,10% PARA O INSUMO PARALELEPIPEDO)	PAVI - PAVIMENTAÇÃO	m²	1,0000000	109,60	109,60		
Composição Auxiliar	1903	ORSE	Argamassa cimento e areia traço 1-1 (1:3) - 1 saco cimento 50kg / 3 padiolas areia dim. 0,35 x 0,45 x 0,23 m - Confecção mecânica e transporte	Argamassas	m³	0,0250000	612,84	15,32		
Composição Auxiliar	88316	SINAPI	SERVENTE COM ENCARGOS COMPLEMENTARES	SEDI - SERVIÇOS DIVERSOS	H	0,6000000	17,21	10,32		
Composição Auxiliar	88260	SINAPI	CALCETEIRO COM ENCARGOS COMPLEMENTARES	SEDI - SERVIÇOS DIVERSOS	H	0,4000000	21,58	8,63		
Insumo	11394	ORSE	Paralelepípedo granítico (com frete)	Material	mil	0,0420000	1.530,68	64,28		
Insumo	00000366	SINAPI	AREIA FINA - POSTO JAZIDA/FORNECEDOR (RETIRADO NA JAZIDA, SEM TRANSPORTE)	Material	m³	0,1300000	85,00	11,05		
								CUSTO DO SERVIÇO	109,60	

Yanna Carolina Rodrigues da Silva
Engenheira Civil - SETUR
CREA nº 1916129285

BDI GERAL (26,85%) 12,17
 BDI DIFERENCIANDO - PARALELEPIPEDO 16,55% 10,64
 PREÇO DO SERVIÇO COM BDI 132,41

2.3.2	Código	Banco	Descrição	Tipo	Und	Quant.	Valor Unit	Total		
Composição	C0821	SEINFRA	COMPACTAÇÃO MECÂNICA DE CALÇAMENTO C/COMPACTADOR TIPO SAPO	ATERRO,REATERRO E COMPACTAÇÃO	m²	1,0000000	1,91	1,91		
Composição Auxiliar	88316	SINAPI	SERVENTE COM ENCARGOS COMPLEMENTARES	SEDI - SERVIÇOS DIVERSOS	H	0,0800000	17,21	1,37		
Insumo	10725	SEINFRA	COMPACTADOR DE PLACA VIBRATÓRIA HP 7 (CHP)	Equipamento	H	0,0110000	49,09	0,54		
					MO sem LS =>	0,49	LS =>	0,41	MO com LS =>	0,90
					Valor do BDI =>	0,51	Valor com BDI =>		2,42	

2.4.1	Código	Banco	Descrição	Tipo	Und	Quant.	Valor Unit	Total		
Composição	94273	SINAPI	ASSENTAMENTO DE GUIA (MEIO-FIO) EM TRECHO RETO, CONFECCIONADA EM CONCRETO PRÉ-FABRICADO, DIMENSÕES 100X15X13X30 CM (COMPRIMENTO X BASE INFERIOR X BASE SUPERIOR X ALTURA), PARA VIAS URBANAS (USO VIÁRIO). AF_06/2016	DROP - DRENAGEM/OBRAS DE CONTENÇÃO / POÇOS DE VISITA E CAIXAS	M	1,0000000	42,52	42,52		
Composição Auxiliar	88309	SINAPI	PEDREIRO COM ENCARGOS COMPLEMENTARES	SEDI - SERVIÇOS DIVERSOS	H	0,3940000	21,73	8,56		
Composição Auxiliar	88316	SINAPI	SERVENTE COM ENCARGOS COMPLEMENTARES	SEDI - SERVIÇOS DIVERSOS	H	0,3940000	17,21	6,78		
Composição Auxiliar	88629	SINAPI	ARGAMASSA TRAÇO 1:3 (EM VOLUME DE CIMENTO E AREIA MÉDIA ÚMIDA), PREPARO MANUAL. AF_08/2019	SEDI - SERVIÇOS DIVERSOS	m³	0,0020000	721,39	1,44		
Insumo	00000370	SINAPI	AREIA MÉDIA - POSTO JAZIDA/FORNECEDOR (RETIRADO NA JAZIDA, SEM TRANSPORTE)	Material	m³	0,0070000	85,00	0,59		
Insumo	00004059	SINAPI	MEIO-FIO OU GUIA DE CONCRETO, PRE-MOLDADO, COMP 1 M, *30 X 12/15" CM (H X L1/L2)	Material	M	1,0050000	25,03	25,15		
					MO sem LS =>	5,86	LS =>	4,90	MO com LS =>	10,76
					Valor do BDI =>	11,41	Valor com BDI =>		53,93	

2.5.1	Código	Banco	Descrição	Tipo	Und	Quant.	Valor Unit	Total		
Composição	6191	ORSE	Limpeza de ruas (varrição e remoção de entulhos)	Conversão InfoWOrca	m²	1,0000000	0,48	0,48		
Composição Auxiliar	5073	ORSE	Transporte local com caminhão basculante de 10m³, em rodovia pavimentada (conservação) densidade=1,5t/m³	Transportes	tkm	0,0626000	0,29	0,01		
Composição Auxiliar	88316	SINAPI	SERVENTE COM ENCARGOS COMPLEMENTARES	SEDI - SERVIÇOS DIVERSOS	H	0,0278000	17,21	0,47		
					MO sem LS =>	0,17	LS =>	0,14	MO com LS =>	0,31
					Valor do BDI =>	0,12	Valor com BDI =>		0,60	


2.5.2	Código	Banco	Descrição	Tipo	Und	Quant.	Valor Unit	Total		
Composição	Comp. 02	Próprio	PLACA DE IDENTIFICAÇÃO DAS RUAS COM TUBO EM AÇO GALVANIZADO D=50MM, DIMENSÕES 45X25CM	ASTU - ASSENTAMENTO DE TUBOS E PECAS	Und	1,0000000	398,96	398,96		
Composição Auxiliar	88309	SINAPI	PEDREIRO COM ENCARGOS COMPLEMENTARES	SEDI - SERVIÇOS DIVERSOS	H	0,2500000	21,73	5,43		
Composição Auxiliar	88316	SINAPI	SERVENTE COM ENCARGOS COMPLEMENTARES	SEDI - SERVIÇOS DIVERSOS	H	0,2500000	17,21	4,30		
Composição Auxiliar	73916/002	SINAPI	PLACA ESMALTADA PARA IDENTIFICAÇÃO NR DE RUA, DIMENSÕES 45X25CM	SEDI - SERVIÇOS DIVERSOS	UN	2,0000000	90,62	181,24		
Composição Auxiliar	93358	SINAPI	ESCAVAÇÃO MANUAL DE VALA COM PROFUNDIDADE MENOR OU IGUAL A 1,30 M. AF_02/2021	MOVT - MOVIMENTO DE TERRA	m³	0,0200000	68,08	1,36		
Composição Auxiliar	94968	SINAPI	CONCRETO MAGRO PARA LASTRO, TRAÇO 1:4,5:4,5 (EM MASSA SECA DE CIMENTO/ AREIA MÉDIA/ BRITA 1) - PREPARO MECÂNICO COM BETONEIRA 600 L. AF_05/2021	FUES - FUNDAÇÕES E ESTRUTURAS	m³	0,0200000	495,87	9,91		
Insumo	00007696	SINAPI	TUBO AÇO GALVANIZADO COM COSTURA, CLASSE MÉDIA, DN 2", E = *3,65" MM, PESO *5,10" KG/M (NBR 5580)	Material	M	2,7000000	72,86	196,72		
					MO sem LS =>	9,54	LS =>	7,98	MO com LS =>	17,52
					Valor do BDI =>	107,12	Valor com BDI =>		506,08	

Composições Auxiliares

	Código	Banco	Descrição	Tipo	Und	Quant.	Valor Unit	Total		
Composição	88629	SINAPI	ARGAMASSA TRAÇO 1:3 (EM VOLUME DE CIMENTO E AREIA MÉDIA ÚMIDA), PREPARO MANUAL. AF_08/2019	SEDI - SERVIÇOS DIVERSOS	m³	1,0000000	721,39	721,39		
Composição Auxiliar	88316	SINAPI	SERVENTE COM ENCARGOS COMPLEMENTARES	SEDI - SERVIÇOS DIVERSOS	H	8,5700000	17,21	147,48		
Insumo	00000370	SINAPI	AREIA MÉDIA - POSTO JAZIDA/FORNECEDOR (RETIRADO NA JAZIDA, SEM TRANSPORTE)	Material	m³	1,0700000	85,00	90,95		
Insumo	00001379	SINAPI	CIMENTO PORTLAND COMPOSTO CP II-32	Material	KG	482,9600000	1,00	482,96		
					MO sem LS =>	52,52	LS =>	43,89	MO com LS =>	96,41
					Valor do BDI =>	193,69	Valor com BDI =>		915,08	

	Código	Banco	Descrição	Tipo	Und	Quant.	Valor Unit	Total		
Composição	88253	SINAPI	AUXILIAR DE TOPÓGRAFO COM ENCARGOS COMPLEMENTARES	SEDI - SERVIÇOS DIVERSOS	H	1,0000000	16,12	16,12		
Composição Auxiliar	95322	SINAPI	CURSO DE CAPACITAÇÃO PARA AUXILIAR DE TOPÓGRAFO (ENCARGOS COMPLEMENTARES) - HORISTA	SEDI - SERVIÇOS DIVERSOS	H	1,0000000	0,12	0,12		
Insumo	00000244	SINAPI	AUXILIAR DE TOPOGRAFO (HORISTA)	Mão de Obra	H	1,0000000	14,04	14,04		
Insumo	00037372	SINAPI	EXAMES - HORISTA (COLETADO CAIXA - ENCARGOS COMPLEMENTARES)	Outros	H	1,0000000	1,14	1,14		
Insumo	00037373	SINAPI	SEGURO - HORISTA (COLETADO CAIXA - ENCARGOS COMPLEMENTARES)	Taxas	H	1,0000000	0,07	0,07		
Insumo	00043469	SINAPI	FERRAMENTAS - FAMÍLIA TOPOGRAFO - HORISTA (ENCARGOS COMPLEMENTARES - COLETADO CAIXA)	Equipamento	H	1,0000000	0,08	0,08		
Insumo	00043493	SINAPI	EPI - FAMÍLIA TOPOGRAFO - HORISTA (ENCARGOS COMPLEMENTARES - COLETADO CAIXA)	Equipamento	H	1,0000000	0,67	0,67		
					MO sem LS =>	7,71	LS =>	6,45	MO com LS =>	14,16
					Valor do BDI =>	4,32	Valor com BDI =>		20,44	

	Código	Banco	Descrição	Tipo	Und	Quant.	Valor Unit	Total		
Composição	1903	ORSE	Argamassa cimento e areia traço 1-1 (1:3) - 1 saco cimento 50kg / 3 padiolas areia dim. 0.35 x 0.45 x 0.23 m - Confeção mecânica e transporte	Argamassas	m³	1,0000000	612,84	612,84		
Composição Auxiliar	88316	SINAPI	SERVENTE COM ENCARGOS COMPLEMENTARES	SEDI - SERVIÇOS DIVERSOS	H	4,0000000	17,21	68,84		
Insumo	00000370	SINAPI	AREIA MÉDIA - POSTO JAZIDA/FORNECEDOR (RETIRADO NA JAZIDA, SEM TRANSPORTE)	Material	m³	1,0800000	85,00	91,80		
Insumo	00001379	SINAPI	CIMENTO PORTLAND COMPOSTO CP II-32	Material	KG	452,2000000	1,00	452,20		
					MO sem LS =>	24,51	LS =>	20,49	MO com LS =>	45,00
					Valor do BDI =>	164,54	Valor com BDI =>		777,38	


 Yanna Carolina Rodrigues da Silva
 Engenheira Civil - SETUR
 CREA nº 1916129285

	Código	Banco	Descrição	Tipo	Und	Quant.	Valor Unit	Total		
Composição	88831	SINAPI	BETONEIRA CAPACIDADE NOMINAL DE 400 L, CAPACIDADE DE MISTURA 280 L, MOTOR ELÉTRICO TRIFÁSICO POTÊNCIA DE 2 CV, SEM CARREGADOR - CHI DIURNO. AF_05/2023	CHOR - CUSTOS HORÁRIOS DE MÁQUINAS E EQUIPAMENTOS	CHI	1,0000000	0,47	0,47		
Composição Auxiliar	88826	SINAPI	BETONEIRA CAPACIDADE NOMINAL DE 400 L, CAPACIDADE DE MISTURA 280 L, MOTOR ELÉTRICO TRIFÁSICO POTÊNCIA DE 2 CV, SEM CARREGADOR - DEPRECIÇÃO. AF_05/2023	CHOR - CUSTOS HORÁRIOS DE MÁQUINAS E EQUIPAMENTOS	H	1,0000000	0,38	0,38		
Composição Auxiliar	88827	SINAPI	BETONEIRA CAPACIDADE NOMINAL DE 400 L, CAPACIDADE DE MISTURA 280 L, MOTOR ELÉTRICO TRIFÁSICO POTÊNCIA DE 2 CV, SEM CARREGADOR - JUROS. AF_05/2023	CHOR - CUSTOS HORÁRIOS DE MÁQUINAS E EQUIPAMENTOS	H	1,0000000	0,09	0,09		
					MO sem LS =>	0,00	LS =>	0,00	MO com LS =>	0,00
					Valor do BDI =>	0,12	Valor com BDI =>		0,59	

	Código	Banco	Descrição	Tipo	Und	Quant.	Valor Unit	Total		
Composição	88830	SINAPI	BETONEIRA CAPACIDADE NOMINAL DE 400 L, CAPACIDADE DE MISTURA 280 L, MOTOR ELÉTRICO TRIFÁSICO POTÊNCIA DE 2 CV, SEM CARREGADOR - CHP DIURNO. AF_05/2023	CHOR - CUSTOS HORÁRIOS DE MÁQUINAS E EQUIPAMENTOS	CHP	1,0000000	2,22	2,22		
Composição Auxiliar	88826	SINAPI	BETONEIRA CAPACIDADE NOMINAL DE 400 L, CAPACIDADE DE MISTURA 280 L, MOTOR ELÉTRICO TRIFÁSICO POTÊNCIA DE 2 CV, SEM CARREGADOR - DEPRECIÇÃO. AF_05/2023	CHOR - CUSTOS HORÁRIOS DE MÁQUINAS E EQUIPAMENTOS	H	1,0000000	0,38	0,38		
Composição Auxiliar	88827	SINAPI	BETONEIRA CAPACIDADE NOMINAL DE 400 L, CAPACIDADE DE MISTURA 280 L, MOTOR ELÉTRICO TRIFÁSICO POTÊNCIA DE 2 CV, SEM CARREGADOR - JUROS. AF_05/2023	CHOR - CUSTOS HORÁRIOS DE MÁQUINAS E EQUIPAMENTOS	H	1,0000000	0,09	0,09		
Composição Auxiliar	88828	SINAPI	BETONEIRA CAPACIDADE NOMINAL DE 400 L, CAPACIDADE DE MISTURA 280 L, MOTOR ELÉTRICO TRIFÁSICO POTÊNCIA DE 2 CV, SEM CARREGADOR - MANUTENÇÃO. AF_05/2023	CHOR - CUSTOS HORÁRIOS DE MÁQUINAS E EQUIPAMENTOS	H	1,0000000	0,44	0,44		
Composição Auxiliar	88829	SINAPI	BETONEIRA CAPACIDADE NOMINAL DE 400 L, CAPACIDADE DE MISTURA 280 L, MOTOR ELÉTRICO TRIFÁSICO POTÊNCIA DE 2 CV, SEM CARREGADOR - MATERIAIS NA OPERAÇÃO. AF_05/2023	CHOR - CUSTOS HORÁRIOS DE MÁQUINAS E EQUIPAMENTOS	H	1,0000000	1,31	1,31		
					MO sem LS =>	0,00	LS =>	0,00	MO com LS =>	0,00
					Valor do BDI =>	0,59	Valor com BDI =>		2,81	

	Código	Banco	Descrição	Tipo	Und	Quant.	Valor Unit	Total		
Composição	88826	SINAPI	BETONEIRA CAPACIDADE NOMINAL DE 400 L, CAPACIDADE DE MISTURA 280 L, MOTOR ELÉTRICO TRIFÁSICO POTÊNCIA DE 2 CV, SEM CARREGADOR - DEPRECIÇÃO. AF_05/2023	CHOR - CUSTOS HORÁRIOS DE MÁQUINAS E EQUIPAMENTOS	H	1,0000000	0,38	0,38		
Insumo	00010535	SINAPI	BETONEIRA CAPACIDADE NOMINAL 400 L, CAPACIDADE DE MISTURA 280 L, MOTOR ELETRICO TRIFASICO 220/380 V POTENCIA 2 CV, SEM CARREGADOR	Equipamento	UN	0,0000600	6.344,50	0,38		
					MO sem LS =>	0,00	LS =>	0,00	MO com LS =>	0,00
					Valor do BDI =>	0,10	Valor com BDI =>		0,48	

	Código	Banco	Descrição	Tipo	Und	Quant.	Valor Unit	Total		
Composição	88827	SINAPI	BETONEIRA CAPACIDADE NOMINAL DE 400 L, CAPACIDADE DE MISTURA 280 L, MOTOR ELÉTRICO TRIFÁSICO POTÊNCIA DE 2 CV, SEM CARREGADOR - JUROS. AF_05/2023	CHOR - CUSTOS HORÁRIOS DE MÁQUINAS E EQUIPAMENTOS	H	1,0000000	0,09	0,09		
Insumo	00010535	SINAPI	BETONEIRA CAPACIDADE NOMINAL 400 L, CAPACIDADE DE MISTURA 280 L, MOTOR ELETRICO TRIFASICO 220/380 V POTENCIA 2 CV, SEM CARREGADOR	Equipamento	UN	0,0000148	6.344,50	0,09		
					MO sem LS =>	0,00	LS =>	0,00	MO com LS =>	0,00
					Valor do BDI =>	0,02	Valor com BDI =>		0,11	

	Código	Banco	Descrição	Tipo	Und	Quant.	Valor Unit	Total		
Composição	88828	SINAPI	BETONEIRA CAPACIDADE NOMINAL DE 400 L, CAPACIDADE DE MISTURA 280 L, MOTOR ELÉTRICO TRIFÁSICO POTÊNCIA DE 2 CV, SEM CARREGADOR - MANUTENÇÃO. AF_05/2023	CHOR - CUSTOS HORÁRIOS DE MÁQUINAS E EQUIPAMENTOS	H	1,0000000	0,44	0,44		
Insumo	00010535	SINAPI	BETONEIRA CAPACIDADE NOMINAL 400 L, CAPACIDADE DE MISTURA 280 L, MOTOR ELETRICO TRIFASICO 220/380 V POTENCIA 2 CV, SEM CARREGADOR	Equipamento	UN	0,0000700	6.344,50	0,44		
					MO sem LS =>	0,00	LS =>	0,00	MO com LS =>	0,00
					Valor do BDI =>	0,11	Valor com BDI =>		0,55	

	Código	Banco	Descrição	Tipo	Und	Quant.	Valor Unit	Total		
Composição	88829	SINAPI	BETONEIRA CAPACIDADE NOMINAL DE 400 L, CAPACIDADE DE MISTURA 280 L, MOTOR ELÉTRICO TRIFÁSICO POTÊNCIA DE 2 CV, SEM CARREGADOR - MATERIAIS NA OPERAÇÃO. AF_05/2023	CHOR - CUSTOS HORÁRIOS DE MÁQUINAS E EQUIPAMENTOS	H	1,0000000	1,31	1,31		
Insumo	00002705	SINAPI	ENERGIA ELETRICA ATE 2000 KWH INDUSTRIAL, SEM DEMANDA	Material	KWH	1,2512000	1,05	1,31		
					MO sem LS =>	0,00	LS =>	0,00	MO com LS =>	0,00
					Valor do BDI =>	0,35	Valor com BDI =>		1,66	

	Código	Banco	Descrição	Tipo	Und	Quant.	Valor Unit	Total		
Composição	89226	SINAPI	BETONEIRA CAPACIDADE NOMINAL DE 600 L, CAPACIDADE DE MISTURA 360 L, MOTOR ELÉTRICO TRIFÁSICO POTÊNCIA DE 4 CV, SEM CARREGADOR - CHI DIURNO. AF_05/2023	CHOR - CUSTOS HORÁRIOS DE MÁQUINAS E EQUIPAMENTOS	CHI	1,0000000	1,92	1,92		
Composição Auxiliar	89221	SINAPI	BETONEIRA CAPACIDADE NOMINAL DE 600 L, CAPACIDADE DE MISTURA 360 L, MOTOR ELÉTRICO TRIFÁSICO POTÊNCIA DE 4 CV, SEM CARREGADOR - DEPRECIÇÃO. AF_05/2023	CHOR - CUSTOS HORÁRIOS DE MÁQUINAS E EQUIPAMENTOS	H	1,0000000	1,54	1,54		
Composição Auxiliar	89222	SINAPI	BETONEIRA CAPACIDADE NOMINAL DE 600 L, CAPACIDADE DE MISTURA 360 L, MOTOR ELÉTRICO TRIFÁSICO POTÊNCIA DE 4 CV, SEM CARREGADOR - JUROS. AF_05/2023	CHOR - CUSTOS HORÁRIOS DE MÁQUINAS E EQUIPAMENTOS	H	1,0000000	0,38	0,38		
					MO sem LS =>	0,00	LS =>	0,00	MO com LS =>	0,00
					Valor do BDI =>	0,51	Valor com BDI =>		2,43	

	Código	Banco	Descrição	Tipo	Und	Quant.	Valor Unit	Total
Composição	89225	SINAPI	BETONEIRA CAPACIDADE NOMINAL DE 600 L, CAPACIDADE DE MISTURA 360 L, MOTOR ELÉTRICO TRIFÁSICO POTÊNCIA DE 4 CV, SEM CARREGADOR - CHP DIURNO. AF_05/2023	CHOR - CUSTOS HORÁRIOS DE MÁQUINAS E EQUIPAMENTOS	CHP	1,0000000	6,34	6,34
Composição Auxiliar	89221	SINAPI	BETONEIRA CAPACIDADE NOMINAL DE 600 L, CAPACIDADE DE MISTURA 360 L, MOTOR ELÉTRICO TRIFÁSICO POTÊNCIA DE 4 CV, SEM CARREGADOR - DEPRECIÇÃO. AF_05/2023	CHOR - CUSTOS HORÁRIOS DE MÁQUINAS E EQUIPAMENTOS	H	1,0000000	1,54	1,54
Composição Auxiliar	89222	SINAPI	BETONEIRA CAPACIDADE NOMINAL DE 600 L, CAPACIDADE DE MISTURA 360 L, MOTOR ELÉTRICO TRIFÁSICO POTÊNCIA DE 4 CV, SEM CARREGADOR - JUROS. AF_05/2023	CHOR - CUSTOS HORÁRIOS DE MÁQUINAS E EQUIPAMENTOS	H	1,0000000	0,38	0,38


 Yanna Carolina Rodrigues da Silva
 Engenharia Civil - SETUR
 CREA 1916129285

Composição Auxiliar	89223	SINAPI	BETONEIRA CAPACIDADE NOMINAL DE 600 L, CAPACIDADE DE MISTURA 360 L, MOTOR ELÉTRICO TRIFÁSICO POTÊNCIA DE 4 CV, SEM CARREGADOR - MANUTENÇÃO. AF_05/2023	CHOR - CUSTOS HORÁRIOS DE MÁQUINAS E EQUIPAMENTOS	H	1,0000000	1,80	1,80	
Composição Auxiliar	89224	SINAPI	BETONEIRA CAPACIDADE NOMINAL DE 600 L, CAPACIDADE DE MISTURA 360 L, MOTOR ELÉTRICO TRIFÁSICO POTÊNCIA DE 4 CV, SEM CARREGADOR - MATERIAIS NA OPERAÇÃO. AF_05/2023	CHOR - CUSTOS HORÁRIOS DE MÁQUINAS E EQUIPAMENTOS	H	1,0000000	2,62	2,62	
				MO sem LS =>	0,00	LS =>	0,00	MO com LS =>	0,00
				Valor do BDI =>	1,70	Valor com BDI =>		8,04	
Composição	89221	SINAPI	BETONEIRA CAPACIDADE NOMINAL DE 600 L, CAPACIDADE DE MISTURA 360 L, MOTOR ELÉTRICO TRIFÁSICO POTÊNCIA DE 4 CV, SEM CARREGADOR - DEPRECIÇÃO. AF_05/2023	CHOR - CUSTOS HORÁRIOS DE MÁQUINAS E EQUIPAMENTOS	H	1,0000000	1,54	1,54	
Insumo	00036397	SINAPI	BETONEIRA, CAPACIDADE NOMINAL 600 L, CAPACIDADE DE MISTURA 360L, MOTOR ELÉTRICO TRIFÁSICO 220/380V, POTENCIA 4CV, EXCLUSO CARREGADOR	Equipamento	UN	0,0000600	25.808,13	1,54	
				MO sem LS =>	0,00	LS =>	0,00	MO com LS =>	0,00
				Valor do BDI =>	0,41	Valor com BDI =>		1,95	
Composição	89222	SINAPI	BETONEIRA CAPACIDADE NOMINAL DE 600 L, CAPACIDADE DE MISTURA 360 L, MOTOR ELÉTRICO TRIFÁSICO POTÊNCIA DE 4 CV, SEM CARREGADOR - JUROS. AF_05/2023	CHOR - CUSTOS HORÁRIOS DE MÁQUINAS E EQUIPAMENTOS	H	1,0000000	0,38	0,38	
Insumo	00036397	SINAPI	BETONEIRA, CAPACIDADE NOMINAL 600 L, CAPACIDADE DE MISTURA 360L, MOTOR ELÉTRICO TRIFÁSICO 220/380V, POTENCIA 4CV, EXCLUSO CARREGADOR	Equipamento	UN	0,0000148	25.808,13	0,38	
				MO sem LS =>	0,00	LS =>	0,00	MO com LS =>	0,00
				Valor do BDI =>	0,10	Valor com BDI =>		0,48	
Composição	89223	SINAPI	BETONEIRA CAPACIDADE NOMINAL DE 600 L, CAPACIDADE DE MISTURA 360 L, MOTOR ELÉTRICO TRIFÁSICO POTÊNCIA DE 4 CV, SEM CARREGADOR - MANUTENÇÃO. AF_05/2023	CHOR - CUSTOS HORÁRIOS DE MÁQUINAS E EQUIPAMENTOS	H	1,0000000	1,80	1,80	
Insumo	00036397	SINAPI	BETONEIRA, CAPACIDADE NOMINAL 600 L, CAPACIDADE DE MISTURA 360L, MOTOR ELÉTRICO TRIFÁSICO 220/380V, POTENCIA 4CV, EXCLUSO CARREGADOR	Equipamento	UN	0,0000700	25.808,13	1,80	
				MO sem LS =>	0,00	LS =>	0,00	MO com LS =>	0,00
				Valor do BDI =>	0,48	Valor com BDI =>		2,28	
Composição	89224	SINAPI	BETONEIRA CAPACIDADE NOMINAL DE 600 L, CAPACIDADE DE MISTURA 360 L, MOTOR ELÉTRICO TRIFÁSICO POTÊNCIA DE 4 CV, SEM CARREGADOR - MATERIAIS NA OPERAÇÃO. AF_05/2023	CHOR - CUSTOS HORÁRIOS DE MÁQUINAS E EQUIPAMENTOS	H	1,0000000	2,62	2,62	
Insumo	00002705	SINAPI	ENERGIA ELETRICA ATE 2000 KWH INDUSTRIAL, SEM DEMANDA	Material	KWH	2,5023900	1,05	2,62	
				MO sem LS =>	0,00	LS =>	0,00	MO com LS =>	0,00
				Valor do BDI =>	0,70	Valor com BDI =>		3,32	
Composição	88260	SINAPI	CALCETEIRO COM ENCARGOS COMPLEMENTARES	SEDI - SERVIÇOS DIVERSOS	H	1,0000000	21,58	21,58	
Composição Auxiliar	95328	SINAPI	CURSO DE CAPACITAÇÃO PARA CALCETEIRO (ENCARGOS COMPLEMENTARES) - HORISTA	SEDI - SERVIÇOS DIVERSOS	H	1,0000000	0,18	0,18	
Insumo	00004759	SINAPI	CALCETEIRO (HORISTA)	Mão de Obra	H	1,0000000	15,27	15,27	
Insumo	00037370	SINAPI	ALIMENTAÇÃO - HORISTA (COLETADO CAIXA - ENCARGOS COMPLEMENTARES)	Outros	H	1,0000000	2,26	2,26	
Insumo	00037371	SINAPI	TRANSPORTE - HORISTA (COLETADO CAIXA - ENCARGOS COMPLEMENTARES)	Serviços	H	1,0000000	0,65	0,65	
Insumo	00037372	SINAPI	EXAMES - HORISTA (COLETADO CAIXA - ENCARGOS COMPLEMENTARES)	Outros	H	1,0000000	1,14	1,14	
Insumo	00037373	SINAPI	SEGURO - HORISTA (COLETADO CAIXA - ENCARGOS COMPLEMENTARES)	Taxas	H	1,0000000	0,07	0,07	
Insumo	00043465	SINAPI	FERRAMENTAS - FAMÍLIA PEDREIRO - HORISTA (ENCARGOS COMPLEMENTARES - COLETADO CAIXA)	Equipamento	H	1,0000000	0,84	0,84	
Insumo	00043489	SINAPI	EPI - FAMÍLIA PEDREIRO - HORISTA (ENCARGOS COMPLEMENTARES - COLETADO CAIXA)	Equipamento	H	1,0000000	1,17	1,17	
				MO sem LS =>	8,42	LS =>	7,03	MO com LS =>	15,45
				Valor do BDI =>	5,79	Valor com BDI =>		27,37	
Composição	88262	SINAPI	CARPINTEIRO DE FORMAS COM ENCARGOS COMPLEMENTARES	SEDI - SERVIÇOS DIVERSOS	H	1,0000000	21,40	21,40	
Composição Auxiliar	95330	SINAPI	CURSO DE CAPACITAÇÃO PARA CARPINTEIRO DE FÓRMAS (ENCARGOS COMPLEMENTARES) - HORISTA	SEDI - SERVIÇOS DIVERSOS	H	1,0000000	0,18	0,18	
Insumo	00001213	SINAPI	CARPINTEIRO DE FORMAS (HORISTA)	Mão de Obra	H	1,0000000	15,27	15,27	
Insumo	00037370	SINAPI	ALIMENTAÇÃO - HORISTA (COLETADO CAIXA - ENCARGOS COMPLEMENTARES)	Outros	H	1,0000000	2,26	2,26	
Insumo	00037371	SINAPI	TRANSPORTE - HORISTA (COLETADO CAIXA - ENCARGOS COMPLEMENTARES)	Serviços	H	1,0000000	0,65	0,65	
Insumo	00037372	SINAPI	EXAMES - HORISTA (COLETADO CAIXA - ENCARGOS COMPLEMENTARES)	Outros	H	1,0000000	1,14	1,14	
Insumo	00037373	SINAPI	SEGURO - HORISTA (COLETADO CAIXA - ENCARGOS COMPLEMENTARES)	Taxas	H	1,0000000	0,07	0,07	
Insumo	00043459	SINAPI	FERRAMENTAS - FAMÍLIA CARPINTEIRO DE FORMAS - HORISTA (ENCARGOS COMPLEMENTARES - COLETADO CAIXA)	Equipamento	H	1,0000000	0,49	0,49	
Insumo	00043483	SINAPI	EPI - FAMÍLIA CARPINTEIRO DE FORMAS - HORISTA (ENCARGOS COMPLEMENTARES - COLETADO CAIXA)	Equipamento	H	1,0000000	1,34	1,34	
				MO sem LS =>	8,42	LS =>	7,03	MO com LS =>	15,45
				Valor do BDI =>	5,74	Valor com BDI =>		27,14	
Composição	94962	SINAPI	CONCRETO MAGRO PARA LASTRO, TRAÇO 1:4,5:4,5 (EM MASSA SECA DE CIMENTO/ AREIA MÉDIA/ BRITA 1) - PREPARO MECÂNICO COM BETONEIRA 400 L. AF_05/2021	FUES - FUNDAÇÕES E ESTRUTURAS	m³	1,0000000	496,79	496,79	
Composição Auxiliar	88316	SINAPI	SERVENTE COM ENCARGOS COMPLEMENTARES	SEDI - SERVIÇOS DIVERSOS	H	2,3433000	17,21	40,32	
Composição Auxiliar	88377	SINAPI	OPERADOR DE BETONEIRA ESTACIONÁRIA/MISTURADOR COM ENCARGOS COMPLEMENTARES	SEDI - SERVIÇOS DIVERSOS	H	1,4811000	21,88	32,40	
Composição Auxiliar	88830	SINAPI	BETONEIRA CAPACIDADE NOMINAL DE 400 L, CAPACIDADE DE MISTURA 280 L, MOTOR ELÉTRICO TRIFÁSICO POTÊNCIA DE 2 CV, SEM CARREGADOR - CHP DIURNO. AF_05/2023	CHOR - CUSTOS HORÁRIOS DE MÁQUINAS E EQUIPAMENTOS	CHP	0,7623000	2,22	1,69	


Yanna Carolina Rodrigues da Silva
Engenheira Civil - SETUR
CREAM 1916129285

Composição Auxiliar	88831	SINAPI	BETONEIRA CAPACIDADE NOMINAL DE 400 L, CAPACIDADE DE MISTURA 280 L, MOTOR ELÉTRICO TRIFÁSICO POTÊNCIA DE 2 CV, SEM CARREGADOR - CHI DIURNO. AF_05/2023	CHOR - CUSTOS HORÁRIOS DE MÁQUINAS E EQUIPAMENTOS	CHI	0,7188000	0,47	0,33	
Insumo	00000370	SINAPI	AREIA MÉDIA - POSTO JAZIDA/FORNECEDOR (RETIRADO NA JAZIDA, SEM TRANSPORTE)	Material	m³	0,8269000	85,00	70,28	
Insumo	00001379	SINAPI	CIMENTO PORTLAND COMPOSTO CP II-32	Material	KG	212,0194000	1,00	212,01	
Insumo	00004721	SINAPI	PEDRA BRITADA N. 1 (9,5 a 19 MM) POSTO PEDREIRA/FORNECEDOR, SEM FRETE	Material	m³	0,5782000	241,73	139,76	
				MO sem LS =>	28,02	LS =>	23,41	MO com LS =>	51,43
				Valor do BDI =>	133,38			Valor com BDI =>	630,17

	Código	Banco	Descrição	Tipo	Und	Quant.	Valor Unit	Total	
Composição	94968	SINAPI	CONCRETO MAGRO PARA LASTRO, TRAÇO 1:4,5:4,5 (EM MASSA SECA DE CIMENTO/ AREIA MÉDIA/ BRITA 1) - PREPARO MECÂNICO COM BETONEIRA 600 L. AF_05/2021	FUES - FUNDAÇÕES E ESTRUTURAS	m³	1,0000000	495,87	495,87	
Composição Auxiliar	88316	SINAPI	SERVENTE COM ENCARGOS COMPLEMENTARES	SEDI - SERVIÇOS DIVERSOS	H	2,1058000	17,21	36,24	
Composição Auxiliar	88377	SINAPI	OPERADOR DE BETONEIRA ESTACIONÁRIA/MISTURADOR COM ENCARGOS COMPLEMENTARES	SEDI - SERVIÇOS DIVERSOS	H	1,3315000	21,88	29,13	
Composição Auxiliar	89225	SINAPI	BETONEIRA CAPACIDADE NOMINAL DE 600 L, CAPACIDADE DE MISTURA 360 L, MOTOR ELÉTRICO TRIFÁSICO POTÊNCIA DE 4 CV, SEM CARREGADOR - CHP DIURNO. AF_05/2023	CHOR - CUSTOS HORÁRIOS DE MÁQUINAS E EQUIPAMENTOS	CHP	0,6853000	6,34	4,34	
Composição Auxiliar	89226	SINAPI	BETONEIRA CAPACIDADE NOMINAL DE 600 L, CAPACIDADE DE MISTURA 360 L, MOTOR ELÉTRICO TRIFÁSICO POTÊNCIA DE 4 CV, SEM CARREGADOR - CHI DIURNO. AF_05/2023	CHOR - CUSTOS HORÁRIOS DE MÁQUINAS E EQUIPAMENTOS	CHI	0,6462000	1,92	1,24	
Insumo	00000370	SINAPI	AREIA MÉDIA - POSTO JAZIDA/FORNECEDOR (RETIRADO NA JAZIDA, SEM TRANSPORTE)	Material	m³	0,8325000	85,00	70,76	
Insumo	00001379	SINAPI	CIMENTO PORTLAND COMPOSTO CP II-32	Material	KG	213,4531000	1,00	213,45	
Insumo	00004721	SINAPI	PEDRA BRITADA N. 1 (9,5 a 19 MM) POSTO PEDREIRA/FORNECEDOR, SEM FRETE	Material	m³	0,5821000	241,73	140,71	
				MO sem LS =>	25,18	LS =>	21,05	MO com LS =>	46,23
				Valor do BDI =>	133,14			Valor com BDI =>	629,01

	Código	Banco	Descrição	Tipo	Und	Quant.	Valor Unit	Total	
Composição	95322	SINAPI	CURSO DE CAPACITAÇÃO PARA AUXILIAR DE TOPOGRAFO (ENCARGOS COMPLEMENTARES) - HORISTA	SEDI - SERVIÇOS DIVERSOS	H	1,0000000	0,12	0,12	
Insumo	00000244	SINAPI	AUXILIAR DE TOPOGRAFO (HORISTA)	Mão de Obra	H	0,0087200	14,04	0,12	
				MO sem LS =>	0,07	LS =>	0,05	MO com LS =>	0,12
				Valor do BDI =>	0,03			Valor com BDI =>	0,15

	Código	Banco	Descrição	Tipo	Und	Quant.	Valor Unit	Total	
Composição	95328	SINAPI	CURSO DE CAPACITAÇÃO PARA CALCETEIRO (ENCARGOS COMPLEMENTARES) - HORISTA	SEDI - SERVIÇOS DIVERSOS	H	1,0000000	0,18	0,18	
Insumo	00004759	SINAPI	CALCETEIRO (HORISTA)	Mão de Obra	H	0,0121100	15,27	0,18	
				MO sem LS =>	0,10	LS =>	0,08	MO com LS =>	0,18
				Valor do BDI =>	0,04			Valor com BDI =>	0,22

	Código	Banco	Descrição	Tipo	Und	Quant.	Valor Unit	Total	
Composição	95330	SINAPI	CURSO DE CAPACITAÇÃO PARA CARPINTEIRO DE FÔRMAS (ENCARGOS COMPLEMENTARES) - HORISTA	SEDI - SERVIÇOS DIVERSOS	H	1,0000000	0,18	0,18	
Insumo	00001213	SINAPI	CARPINTEIRO DE FORMAS (HORISTA)	Mão de Obra	H	0,0121100	15,27	0,18	
				MO sem LS =>	0,10	LS =>	0,08	MO com LS =>	0,18
				Valor do BDI =>	0,04			Valor com BDI =>	0,22

	Código	Banco	Descrição	Tipo	Und	Quant.	Valor Unit	Total	
Composição	95402	SINAPI	CURSO DE CAPACITAÇÃO PARA ENGENHEIRO CIVIL DE OBRA JÚNIOR (ENCARGOS COMPLEMENTARES) - HORISTA	SEDI - SERVIÇOS DIVERSOS	H	1,0000000	1,45	1,45	
Insumo	00002706	SINAPI	ENGENHEIRO CIVIL DE OBRA JUNIOR (HORISTA)	Mão de Obra	H	0,0154900	93,62	1,45	
				MO sem LS =>	0,79	LS =>	0,66	MO com LS =>	1,45
				Valor do BDI =>	0,38			Valor com BDI =>	1,83

	Código	Banco	Descrição	Tipo	Und	Quant.	Valor Unit	Total	
Composição	95405	SINAPI	CURSO DE CAPACITAÇÃO PARA MESTRE DE OBRAS (ENCARGOS COMPLEMENTARES) - HORISTA	SEDI - SERVIÇOS DIVERSOS	H	1,0000000	0,83	0,83	
Insumo	00004069	SINAPI	MESTRE DE OBRAS (HORISTA)	Mão de Obra	H	0,0222500	37,34	0,83	
				MO sem LS =>	0,45	LS =>	0,38	MO com LS =>	0,83
				Valor do BDI =>	0,22			Valor com BDI =>	1,05

	Código	Banco	Descrição	Tipo	Und	Quant.	Valor Unit	Total	
Composição	95389	SINAPI	CURSO DE CAPACITAÇÃO PARA OPERADOR DE BETONEIRA ESTACIONÁRIA/MISTURADOR (ENCARGOS COMPLEMENTARES) - HORISTA	SEDI - SERVIÇOS DIVERSOS	H	1,0000000	0,14	0,14	
Insumo	00037666	SINAPI	OPERADOR DE BETONEIRA ESTACIONARIA / MISTURADOR	Mão de Obra	H	0,0087200	16,79	0,14	
				MO sem LS =>	0,08	LS =>	0,06	MO com LS =>	0,14
				Valor do BDI =>	0,03			Valor com BDI =>	0,17

	Código	Banco	Descrição	Tipo	Und	Quant.	Valor Unit	Total	
Composição	95363	SINAPI	CURSO DE CAPACITAÇÃO PARA OPERADOR DE MOTONIVELADORA (ENCARGOS COMPLEMENTARES) - HORISTA	SEDI - SERVIÇOS DIVERSOS	H	1,0000000	0,27	0,27	
Insumo	00004239	SINAPI	OPERADOR DE MOTONIVELADORA	Mão de Obra	H	0,0087200	31,53	0,27	
				MO sem LS =>	0,15	LS =>	0,12	MO com LS =>	0,27
				Valor do BDI =>	0,07			Valor com BDI =>	0,34

	Código	Banco	Descrição	Tipo	Und	Quant.	Valor Unit	Total	
Composição	95371	SINAPI	CURSO DE CAPACITAÇÃO PARA PEDREIRO (ENCARGOS COMPLEMENTARES) - HORISTA	SEDI - SERVIÇOS DIVERSOS	H	1,0000000	0,33	0,33	
Insumo	00004750	SINAPI	PEDREIRO (HORISTA)	Mão de Obra	H	0,0222500	15,27	0,33	
				MO sem LS =>	0,18	LS =>	0,15	MO com LS =>	0,33
				Valor do BDI =>	0,08			Valor com BDI =>	0,41

	Código	Banco	Descrição	Tipo	Und	Quant.	Valor Unit	Total
Composição	95378	SINAPI	CURSO DE CAPACITAÇÃO PARA SERVENTE (ENCARGOS COMPLEMENTARES) - HORISTA	SEDI - SERVIÇOS DIVERSOS	H	1,0000000	0,24	0,24
Insumo	00006111	SINAPI	SERVENTE DE OBRAS	Mão de Obra	H	0,0222500	11,01	0,24


 Yanna Carolina Rodrigues da Silva
 Engenheira Civil - SETUR
 CREA 1916129285

MO sem LS => 0,13 LS => 0,11 MO com LS => 0,24
 Valor do BDI => 0,06 Valor com BDI => 0,30

	Código	Banco	Descrição	Tipo	Und	Quant.	Valor Unit	Total
Composição	95406	SINAPI	CURSO DE CAPACITAÇÃO PARA TOPÓGRAFO (ENCARGOS COMPLEMENTARES) - HORISTA	SEDI - SERVIÇOS DIVERSOS	H	1,0000000	0,27	0,27
Insumo	00007592	SINAPI	TOPOGRAFO (HORISTA)	Mão de Obra	H	0,0087200	31,20	0,27

MO sem LS => 0,15 LS => 0,12 MO com LS => 0,27
 Valor do BDI => 0,07 Valor com BDI => 0,34

	Código	Banco	Descrição	Tipo	Und	Quant.	Valor Unit	Total
Composição	93358	SINAPI	ESCAVAÇÃO MANUAL DE VALA COM PROFUNDIDADE MENOR OU IGUAL A 1,30 M. AF_02/2021	MOVT - MOVIMENTO DE TERRA	m³	1,0000000	68,08	68,08
Composição Auxiliar	88316	SINAPI	SERVENTE COM ENCARGOS COMPLEMENTARES	SEDI - SERVIÇOS DIVERSOS	H	3,9560000	17,21	68,08

MO sem LS => 24,24 LS => 20,26 MO com LS => 44,50
 Valor do BDI => 18,27 Valor com BDI => 86,35

	Código	Banco	Descrição	Tipo	Und	Quant.	Valor Unit	Total
Composição	99058	SINAPI	LOCAÇÃO DE PONTO PARA REFERÊNCIA TOPOGRÁFICA. AF_10/2018	SERT - SERVIÇOS TÉCNICOS	UN	1,0000000	10,81	10,81
Composição Auxiliar	88253	SINAPI	AUXILIAR DE TOPÓGRAFO COM ENCARGOS COMPLEMENTARES	SEDI - SERVIÇOS DIVERSOS	H	0,1172000	16,12	1,88
Composição Auxiliar	90781	SINAPI	TOPOGRAFO COM ENCARGOS COMPLEMENTARES	SEDI - SERVIÇOS DIVERSOS	H	0,2345000	33,43	7,83
Insumo	00000032	SINAPI	ACO CA-50, 6,3 MM, VERGALHAO	Material	KG	0,0735000	9,73	0,71
Insumo	00007247	SINAPI	LOCAÇÃO DE TEODOLITO ELETRONICO, PRECISAO ANGULAR DE 5 A 7 SEGUNDOS, INCLUINDO TRIPE	Equipamento	H	0,1759000	2,25	0,39

MO sem LS => 4,91 LS => 4,11 MO com LS => 9,02
 Valor do BDI => 2,90 Valor com BDI => 13,71

	Código	Banco	Descrição	Tipo	Und	Quant.	Valor Unit	Total
Composição	5934	SINAPI	MOTONIVELADORA POTÊNCIA BÁSICA LÍQUIDA (PRIMEIRA MARCHA) 125 HP, PESO BRUTO 13032 KG, LARGURA DA LÂMINA DE 3,7 M - CHI DIURNO. AF_06/2014	CHOR - CUSTOS HORÁRIOS DE MÁQUINAS E EQUIPAMENTOS	CHI	1,0000000	96,80	96,80
Composição Auxiliar	88300	SINAPI	OPERADOR DE MOTONIVELADORA COM ENCARGOS COMPLEMENTARES	SEDI - SERVIÇOS DIVERSOS	H	1,0000000	36,75	36,75
Composição Auxiliar	89228	SINAPI	MOTONIVELADORA POTÊNCIA BÁSICA LÍQUIDA (PRIMEIRA MARCHA) 125 HP, PESO BRUTO 13032 KG, LARGURA DA LÂMINA DE 3,7 M - DEPRECIAÇÃO. AF_06/2014	CHOR - CUSTOS HORÁRIOS DE MÁQUINAS E EQUIPAMENTOS	H	1,0000000	44,40	44,40
Composição Auxiliar	89229	SINAPI	MOTONIVELADORA POTÊNCIA BÁSICA LÍQUIDA (PRIMEIRA MARCHA) 125 HP, PESO BRUTO 13032 KG, LARGURA DA LÂMINA DE 3,7 M - JUROS. AF_06/2014	CHOR - CUSTOS HORÁRIOS DE MÁQUINAS E EQUIPAMENTOS	H	1,0000000	15,65	15,65

MO sem LS => 17,32 LS => 14,48 MO com LS => 31,80
 Valor do BDI => 25,99 Valor com BDI => 122,79

	Código	Banco	Descrição	Tipo	Und	Quant.	Valor Unit	Total
Composição	5932	SINAPI	MOTONIVELADORA POTÊNCIA BÁSICA LÍQUIDA (PRIMEIRA MARCHA) 125 HP, PESO BRUTO 13032 KG, LARGURA DA LÂMINA DE 3,7 M - CHP DIURNO. AF_06/2014	CHOR - CUSTOS HORÁRIOS DE MÁQUINAS E EQUIPAMENTOS	CHP	1,0000000	252,94	252,94
Composição Auxiliar	53849	SINAPI	MOTONIVELADORA POTÊNCIA BÁSICA LÍQUIDA (PRIMEIRA MARCHA) 125 HP, PESO BRUTO 13032 KG, LARGURA DA LÂMINA DE 3,7 M - MATERIAIS NA OPERAÇÃO. AF_06/2014	CHOR - CUSTOS HORÁRIOS DE MÁQUINAS E EQUIPAMENTOS	H	1,0000000	84,77	84,77
Composição Auxiliar	5779	SINAPI	MOTONIVELADORA POTÊNCIA BÁSICA LÍQUIDA (PRIMEIRA MARCHA) 125 HP, PESO BRUTO 13032 KG, LARGURA DA LÂMINA DE 3,7 M - MANUTENÇÃO. AF_06/2014	CHOR - CUSTOS HORÁRIOS DE MÁQUINAS E EQUIPAMENTOS	H	1,0000000	71,37	71,37
Composição Auxiliar	88300	SINAPI	OPERADOR DE MOTONIVELADORA COM ENCARGOS COMPLEMENTARES	SEDI - SERVIÇOS DIVERSOS	H	1,0000000	36,75	36,75
Composição Auxiliar	89228	SINAPI	MOTONIVELADORA POTÊNCIA BÁSICA LÍQUIDA (PRIMEIRA MARCHA) 125 HP, PESO BRUTO 13032 KG, LARGURA DA LÂMINA DE 3,7 M - DEPRECIAÇÃO. AF_06/2014	CHOR - CUSTOS HORÁRIOS DE MÁQUINAS E EQUIPAMENTOS	H	1,0000000	44,40	44,40
Composição Auxiliar	89229	SINAPI	MOTONIVELADORA POTÊNCIA BÁSICA LÍQUIDA (PRIMEIRA MARCHA) 125 HP, PESO BRUTO 13032 KG, LARGURA DA LÂMINA DE 3,7 M - JUROS. AF_06/2014	CHOR - CUSTOS HORÁRIOS DE MÁQUINAS E EQUIPAMENTOS	H	1,0000000	15,65	15,65

MO sem LS => 17,32 LS => 14,48 MO com LS => 31,80
 Valor do BDI => 67,91 Valor com BDI => 320,85

	Código	Banco	Descrição	Tipo	Und	Quant.	Valor Unit	Total
Composição	89228	SINAPI	MOTONIVELADORA POTÊNCIA BÁSICA LÍQUIDA (PRIMEIRA MARCHA) 125 HP, PESO BRUTO 13032 KG, LARGURA DA LÂMINA DE 3,7 M - DEPRECIAÇÃO. AF_06/2014	CHOR - CUSTOS HORÁRIOS DE MÁQUINAS E EQUIPAMENTOS	H	1,0000000	44,40	44,40
Insumo	00004090	SINAPI	MOTONIVELADORA POTENCIA BASICA LIQUIDA (PRIMEIRA MARCHA) 125 HP, PESO BRUTO 13843 KG, LARGURA DA LAMINA DE 3,7 M	Equipamento	UN	0,0000400	1.110.000,00	44,40

MO sem LS => 0,00 LS => 0,00 MO com LS => 0,00
 Valor do BDI => 11,92 Valor com BDI => 56,32

	Código	Banco	Descrição	Tipo	Und	Quant.	Valor Unit	Total
Composição	89229	SINAPI	MOTONIVELADORA POTÊNCIA BÁSICA LÍQUIDA (PRIMEIRA MARCHA) 125 HP, PESO BRUTO 13032 KG, LARGURA DA LÂMINA DE 3,7 M - JUROS. AF_06/2014	CHOR - CUSTOS HORÁRIOS DE MÁQUINAS E EQUIPAMENTOS	H	1,0000000	15,65	15,65
Insumo	00004090	SINAPI	MOTONIVELADORA POTENCIA BASICA LIQUIDA (PRIMEIRA MARCHA) 125 HP, PESO BRUTO 13843 KG, LARGURA DA LAMINA DE 3,7 M	Equipamento	UN	0,0000141	1.110.000,00	15,65

MO sem LS => 0,00 LS => 0,00 MO com LS => 0,00
 Valor do BDI => 4,20 Valor com BDI => 19,85

	Código	Banco	Descrição	Tipo	Und	Quant.	Valor Unit	Total
Composição	5779	SINAPI	MOTONIVELADORA POTÊNCIA BÁSICA LÍQUIDA (PRIMEIRA MARCHA) 125 HP, PESO BRUTO 13032 KG, LARGURA DA LÂMINA DE 3,7 M - MANUTENÇÃO. AF_06/2014	CHOR - CUSTOS HORÁRIOS DE MÁQUINAS E EQUIPAMENTOS	H	1,0000000	71,37	71,37
Insumo	00004090	SINAPI	MOTONIVELADORA POTENCIA BASICA LIQUIDA (PRIMEIRA MARCHA) 125 HP, PESO BRUTO 13843 KG, LARGURA DA LAMINA DE 3,7 M	Equipamento	UN	0,0000643	1.110.000,00	71,37

MO sem LS => 0,00 LS => 0,00 MO com LS => 0,00
 Valor do BDI => 19,16 Valor com BDI => 90,53

	Código	Banco	Descrição	Tipo	Und	Quant.	Valor Unit	Total
Composição	53849	SINAPI	MOTONIVELADORA POTÊNCIA BÁSICA LÍQUIDA (PRIMEIRA MARCHA) 125 HP, PESO BRUTO 13032 KG, LARGURA DA LÂMINA DE 3,7 M - MATERIAIS NA OPERAÇÃO. AF_06/2014	CHOR - CUSTOS HORÁRIOS DE MÁQUINAS E EQUIPAMENTOS	H	1,0000000	84,77	84,77
Insumo	00004221	SINAPI	OLEO DIESEL COMBUSTIVEL COMUM METROPOLITANO S-10 OU S-500	Material	L	13,9900000	6,06	84,77

MO sem LS => 0,00 LS => 0,00 MO com LS => 0,00
 Valor do BDI => 22,76 Valor com BDI => 107,53


 Yanna Carolina Rodrigues da Silva
 Engenheira Civil - SETUR
 CREA 1916129285

	Código	Banco	Descrição	Tipo	Und	Quant.	Valor Unit	Total		
Composição	88377	SINAPI	OPERADOR DE BETONEIRA ESTACIONÁRIA/MISTURADOR COM ENCARGOS COMPLEMENTARES	SEDI - SERVIÇOS DIVERSOS	H	1,0000000	21,88	21,88		
Composição Auxiliar	95389	SINAPI	CURSO DE CAPACITAÇÃO PARA OPERADOR DE BETONEIRA ESTACIONÁRIA/MISTURADOR (ENCARGOS COMPLEMENTARES) - HORISTA	SEDI - SERVIÇOS DIVERSOS	H	1,0000000	0,14	0,14		
Insumo	00037370	SINAPI	ALIMENTAÇÃO - HORISTA (COLETADO CAIXA - ENCARGOS COMPLEMENTARES)	Outros	H	1,0000000	2,26	2,26		
Insumo	00037371	SINAPI	TRANSPORTE - HORISTA (COLETADO CAIXA - ENCARGOS COMPLEMENTARES)	Serviços	H	1,0000000	0,65	0,65		
Insumo	00037372	SINAPI	EXAMES - HORISTA (COLETADO CAIXA - ENCARGOS COMPLEMENTARES)	Outros	H	1,0000000	1,14	1,14		
Insumo	00037373	SINAPI	SEGURO - HORISTA (COLETADO CAIXA - ENCARGOS COMPLEMENTARES)	Taxas	H	1,0000000	0,07	0,07		
Insumo	00037666	SINAPI	OPERADOR DE BETONEIRA ESTACIONARIA / MISTURADOR	Mão de Obra	H	1,0000000	16,79	16,79		
Insumo	00043464	SINAPI	FERRAMENTAS - FAMÍLIA OPERADOR ESCAVADEIRA - HORISTA (ENCARGOS COMPLEMENTARES - COLETADO CAIXA)	Equipamento	H	1,0000000	0,01	0,01		
Insumo	00043488	SINAPI	EPI - FAMÍLIA OPERADOR ESCAVADEIRA - HORISTA (ENCARGOS COMPLEMENTARES - COLETADO CAIXA)	Equipamento	H	1,0000000	0,82	0,82		
					MO sem LS =>	9,22	LS =>	7,71	MO com LS =>	16,93
					Valor do BDI =>	5,87	Valor com BDI =>			27,75


	Código	Banco	Descrição	Tipo	Und	Quant.	Valor Unit	Total		
Composição	88300	SINAPI	OPERADOR DE MOTONIVELADORA COM ENCARGOS COMPLEMENTARES	SEDI - SERVIÇOS DIVERSOS	H	1,0000000	36,75	36,75		
Composição Auxiliar	95363	SINAPI	CURSO DE CAPACITAÇÃO PARA OPERADOR DE MOTONIVELADORA (ENCARGOS COMPLEMENTARES) - HORISTA	SEDI - SERVIÇOS DIVERSOS	H	1,0000000	0,27	0,27		
Insumo	00004239	SINAPI	OPERADOR DE MOTONIVELADORA	Mão de Obra	H	1,0000000	31,53	31,53		
Insumo	00037370	SINAPI	ALIMENTAÇÃO - HORISTA (COLETADO CAIXA - ENCARGOS COMPLEMENTARES)	Outros	H	1,0000000	2,26	2,26		
Insumo	00037371	SINAPI	TRANSPORTE - HORISTA (COLETADO CAIXA - ENCARGOS COMPLEMENTARES)	Serviços	H	1,0000000	0,65	0,65		
Insumo	00037372	SINAPI	EXAMES - HORISTA (COLETADO CAIXA - ENCARGOS COMPLEMENTARES)	Outros	H	1,0000000	1,14	1,14		
Insumo	00037373	SINAPI	SEGURO - HORISTA (COLETADO CAIXA - ENCARGOS COMPLEMENTARES)	Taxas	H	1,0000000	0,07	0,07		
Insumo	00043464	SINAPI	FERRAMENTAS - FAMÍLIA OPERADOR ESCAVADEIRA - HORISTA (ENCARGOS COMPLEMENTARES - COLETADO CAIXA)	Equipamento	H	1,0000000	0,01	0,01		
Insumo	00043488	SINAPI	EPI - FAMÍLIA OPERADOR ESCAVADEIRA - HORISTA (ENCARGOS COMPLEMENTARES - COLETADO CAIXA)	Equipamento	H	1,0000000	0,82	0,82		
					MO sem LS =>	17,32	LS =>	14,48	MO com LS =>	31,80
					Valor do BDI =>	9,86	Valor com BDI =>			46,61

	Código	Banco	Descrição	Tipo	Und	Quant.	Valor Unit	Total		
Composição	88309	SINAPI	PEDREIRO COM ENCARGOS COMPLEMENTARES	SEDI - SERVIÇOS DIVERSOS	H	1,0000000	21,73	21,73		
Composição Auxiliar	95371	SINAPI	CURSO DE CAPACITAÇÃO PARA PEDREIRO (ENCARGOS COMPLEMENTARES) - HORISTA	SEDI - SERVIÇOS DIVERSOS	H	1,0000000	0,33	0,33		
Insumo	00004750	SINAPI	PEDREIRO (HORISTA)	Mão de Obra	H	1,0000000	15,27	15,27		
Insumo	00037370	SINAPI	ALIMENTAÇÃO - HORISTA (COLETADO CAIXA - ENCARGOS COMPLEMENTARES)	Outros	H	1,0000000	2,26	2,26		
Insumo	00037371	SINAPI	TRANSPORTE - HORISTA (COLETADO CAIXA - ENCARGOS COMPLEMENTARES)	Serviços	H	1,0000000	0,65	0,65		
Insumo	00037372	SINAPI	EXAMES - HORISTA (COLETADO CAIXA - ENCARGOS COMPLEMENTARES)	Outros	H	1,0000000	1,14	1,14		
Insumo	00037373	SINAPI	SEGURO - HORISTA (COLETADO CAIXA - ENCARGOS COMPLEMENTARES)	Taxas	H	1,0000000	0,07	0,07		
Insumo	00043465	SINAPI	FERRAMENTAS - FAMÍLIA PEDREIRO - HORISTA (ENCARGOS COMPLEMENTARES - COLETADO CAIXA)	Equipamento	H	1,0000000	0,84	0,84		
Insumo	00043489	SINAPI	EPI - FAMÍLIA PEDREIRO - HORISTA (ENCARGOS COMPLEMENTARES - COLETADO CAIXA)	Equipamento	H	1,0000000	1,17	1,17		
					MO sem LS =>	8,50	LS =>	7,10	MO com LS =>	15,60
					Valor do BDI =>	5,83	Valor com BDI =>			27,56

	Código	Banco	Descrição	Tipo	Und	Quant.	Valor Unit	Total		
Composição	73916/002	SINAPI	PLACA ESMALTADA PARA IDENTIFICAÇÃO NR DE RUA, DIMENSÕES 45X25CM	SEDI - SERVIÇOS DIVERSOS	UN	1,0000000	90,62	90,62		
Composição Auxiliar	88316	SINAPI	SERVENTE COM ENCARGOS COMPLEMENTARES	SEDI - SERVIÇOS DIVERSOS	H	0,4000000	17,21	6,88		
Insumo	00011950	SINAPI	BUCHA DE NYLON SEM ABA S6, COM PARAFUSO DE 4,20 X 40 MM EM ACO ZINCADO COM ROSCA SOBERBA, CABECA CHATA E FENDA PHILLIPS	Material	UN	4,0000000	0,31	1,24		
Insumo	00013521	SINAPI	PLACA DE ACO ESMALTADA PARA IDENTIFICACAO DE RUA, 45 CM X 20" CM	Material	UN	1,0000000	82,50	82,50		
					MO sem LS =>	2,45	LS =>	2,05	MO com LS =>	4,50
					Valor do BDI =>	24,33	Valor com BDI =>			114,95

	Código	Banco	Descrição	Tipo	Und	Quant.	Valor Unit	Total		
Composição	88316	SINAPI	SERVENTE COM ENCARGOS COMPLEMENTARES	SEDI - SERVIÇOS DIVERSOS	H	1,0000000	17,21	17,21		
Composição Auxiliar	95378	SINAPI	CURSO DE CAPACITAÇÃO PARA SERVENTE (ENCARGOS COMPLEMENTARES) - HORISTA	SEDI - SERVIÇOS DIVERSOS	H	1,0000000	0,24	0,24		
Insumo	00006111	SINAPI	SERVENTE DE OBRAS	Mão de Obra	H	1,0000000	11,01	11,01		
Insumo	00037370	SINAPI	ALIMENTAÇÃO - HORISTA (COLETADO CAIXA - ENCARGOS COMPLEMENTARES)	Outros	H	1,0000000	2,26	2,26		
Insumo	00037371	SINAPI	TRANSPORTE - HORISTA (COLETADO CAIXA - ENCARGOS COMPLEMENTARES)	Serviços	H	1,0000000	0,65	0,65		
Insumo	00037372	SINAPI	EXAMES - HORISTA (COLETADO CAIXA - ENCARGOS COMPLEMENTARES)	Outros	H	1,0000000	1,14	1,14		
Insumo	00037373	SINAPI	SEGURO - HORISTA (COLETADO CAIXA - ENCARGOS COMPLEMENTARES)	Taxas	H	1,0000000	0,07	0,07		
Insumo	00043467	SINAPI	FERRAMENTAS - FAMÍLIA SERVENTE - HORISTA (ENCARGOS COMPLEMENTARES - COLETADO CAIXA)	Equipamento	H	1,0000000	0,59	0,59		
Insumo	00043491	SINAPI	EPI - FAMÍLIA SERVENTE - HORISTA (ENCARGOS COMPLEMENTARES - COLETADO CAIXA)	Equipamento	H	1,0000000	1,25	1,25		
					MO sem LS =>	6,13	LS =>	5,12	MO com LS =>	11,25
					Valor do BDI =>	4,62	Valor com BDI =>			21,83

	Código	Banco	Descrição	Tipo	Und	Quant.	Valor Unit	Total
Composição	90781	SINAPI	TOPOGRAFO COM ENCARGOS COMPLEMENTARES	SEDI - SERVIÇOS DIVERSOS	H	1,0000000	33,43	33,43
Composição Auxiliar	95406	SINAPI	CURSO DE CAPACITAÇÃO PARA TOPOGRAFO (ENCARGOS COMPLEMENTARES) - HORISTA	SEDI - SERVIÇOS DIVERSOS	H	1,0000000	0,27	0,27
Insumo	00007592	SINAPI	TOPOGRAFO (HORISTA)	Mão de Obra	H	1,0000000	31,20	31,20


 Yanna Carolina Rodrigues da Silva
 Engenheira Civil - SETUR
 CREA 1916129285

Insumo	00037372	SINAPI	EXAMES - HORISTA (COLETADO CAIXA - ENCARGOS COMPLEMENTARES)	Outros	H	1,0000000	1,14	1,14		
Insumo	00037373	SINAPI	SEGURO - HORISTA (COLETADO CAIXA - ENCARGOS COMPLEMENTARES)	Taxas	H	1,0000000	0,07	0,07		
Insumo	00043469	SINAPI	FERRAMENTAS - FAMILIA TOPOGRAFO - HORISTA (ENCARGOS COMPLEMENTARES - COLETADO CAIXA)	Equipamento	H	1,0000000	0,08	0,08		
Insumo	00043493	SINAPI	EPI - FAMILIA TOPOGRAFO - HORISTA (ENCARGOS COMPLEMENTARES - COLETADO CAIXA)	Equipamento	H	1,0000000	0,67	0,67		
				MO sem LS =>		17,14	LS =>	14,33	MO com LS =>	31,47
				Valor do BDI =>		8,97	Valor com BDI =>		42,40	

	Código	Banco	Descrição	Tipo	Und	Quant.	Valor Unit	Total		
Composição	5073	ORSE	Transporte local com caminhão basculante de 10m³, em rodovia pavimentada (conservação) densidade=1,5t/m³	Transportes	tkm	1,0000000	0,29	0,29		
Composição Auxiliar	88316	SINAPI	SERVENTE COM ENCARGOS COMPLEMENTARES	SEDI - SERVIÇOS DIVERSOS	H	0,0019763	17,21	0,03		
Insumo	2450	ORSE	Caminhão basc. 15,0t/10,0m3 (m. benz lk 1418 -170,0kw ou equivalente) h	Equipamento	un	0,0039526	66,39	0,26		
				MO sem LS =>		0,01	LS =>	0,01	MO com LS =>	0,02
				Valor do BDI =>		0,07	Valor com BDI =>		0,36	

Total sem BDI 333.596,61
Total do BDI 72.611,82
Total Geral 406.208,43


Yanna Carolina Rodrigues da Silva
Engenheira Civil - SETUR
CREA nº 1916129285

22.4.3 - COMPARAÇÃO DOS ENCARGOS SOCIAIS

Obra: Pavimentação em Paralelepípedo na Rua Projetada 01, Comunidade Lajes, na Cidade de Batalha - Piauí

PIAUI

VIGÊNCIA A PARTIR DE 12/2022

ENCARGOS SOCIAIS SOBRE A MÃO DE OBRA					
CÓDIGO	DESCRIÇÃO	COM DESONERAÇÃO		SEM DESONERAÇÃO	
		HORISTA %	MENSALISTA %	HORISTA %	MENSALISTA %
GRUPO A					
A1	INSS	0,00%	0,00%	20,00%	20,00%
A2	SESI	1,50%	1,50%	1,50%	1,50%
A3	SENAI	1,00%	1,00%	1,00%	1,00%
A4	INCRA	0,20%	0,20%	0,20%	0,20%
A5	SEBRAE	0,60%	0,60%	0,60%	0,60%
A6	Salário Educação	2,50%	2,50%	2,50%	2,50%
A7	Seguro Contra Acidentes de Trabalho	3,00%	3,00%	3,00%	3,00%
A8	FGTS	8,00%	8,00%	8,00%	8,00%
A9	SECONCI	0,00%	0,00%	0,00%	0,00%
A	Total	16,80%	16,80%	36,80%	36,80%
GRUPO B					
B1	Repouso Semanal Remunerado	17,82%	Não incide	17,82%	Não incide
B2	Feriados	3,95%	Não incide	3,95%	Não incide
B3	Auxílio - Enfermidade	0,87%	0,66%	0,87%	0,66%
B4	13º Salário	10,95%	8,33%	10,95%	8,33%
B5	Licença Paternidade	0,07%	0,05%	0,07%	0,05%
B6	Faltas Justificadas	0,73%	0,56%	0,73%	0,56%
B7	Dias de Chuvas	1,19%	Não incide	1,19%	Não incide
B8	Auxílio Acidente de Trabalho	0,10%	0,08%	0,10%	0,08%
B9	Férias Gozadas	11,47%	8,72%	11,47%	8,72%
B10	Salário Maternidade	0,04%	0,03%	0,04%	0,03%
B	Total	47,19%	18,43%	47,19%	18,43%
GRUPO C					
C1	Aviso Prévio Indenizado	5,30%	4,03%	5,30%	4,03%
C2	Aviso Prévio Trabalhado	0,12%	0,09%	0,12%	0,09%
C3	Férias Indenizadas	2,40%	1,83%	2,40%	1,83%
C4	Depósito Rescisão Sem Justa Causa	2,95%	2,24%	2,95%	2,24%
C5	Indenização Adicional	0,45%	0,34%	0,45%	0,34%
C	Total	11,22%	8,53%	11,22%	8,53%
GRUPO D					
D1	Reincidência de Grupo A sobre Grupo B	7,93%	3,10%	17,37%	6,78%
D2	Reincidência de Grupo A sobre Aviso Prévio Trabalhado e Reincidência do FGTS sobre Aviso Prévio Indenizado	0,44%	0,34%	0,47%	0,36%
D	Total	8,37%	3,44%	17,84%	7,14%
TOTAL(A+B+C+D)		83,58%	47,20%	113,05%	70,90%


 Yanna Carolina Rodrigues da Silva
 Engenheira Civil - SETUR
 CREA nº 1916129285

Secretaria de Estado do Turismo – SETUR
 Av. Marechal Castelo Branco, 1275, Centro de Convenções, Bairro Cabral
 CEP 64002-830 – Teresina, Piauí, Brasil
 Telefone (s): (86) 3216-2664
www.turismo.pi.gov.br

22.4.2 – COMPARAÇÃO DE BDI DIFERENCIADO


Obra: Pavimentação em Paralelepípedo na Rua Projetada 01, Comunidade Lajes, na Cidade de Batalha - Piauí

Composição de BDI baseada no Acórdão nº 2622/2013 - TCU - Plenário

COMPOSIÇÃO DE BDI DIFERENCIADO			
ITEM	COMPONENTES	PERCENTUAL (%)	PERCENTUAL (%)
		DESONERADO	NÃO DESONERADO
AC	ADMINISTRAÇÃO CENTRAL	1,50%	1,50%
S	SEGURO	0,30%	0,30%
G	GARANTIA		
R	RISCO	0,56%	0,56%
DF	DESPEAS FINANCEIRAS	0,85%	0,85%
L	LUCRO	3,70%	3,70%
I	IMPOSTOS /TRIBUTOS	8,15%	3,65%
I.1	PIS	0,65%	0,65%
I.2	COFINS	3,00%	3,00%
I.3	ISS	0,00%	0,00%
I.4	CPRB	4,50%	0,00%
	BDI	16,55	11,10

Os valores de BDI foram calculados com o emprego da fórmula:

$$BDI = \left[\frac{(1+(AC+S+R+G))(1+DF)(1+L)}{(1-I)} - 1 \right] \times 100$$



Yanna Carolina Rodrigues da Silva
Engenheira Civil - SETUR
CREAM 1916129285

22.4.1 – COMPARAÇÃO DE BDI DE SERVIÇOS

Obra: Pavimentação em Paralelepípedo na Rua Projetada 01, Comunidade Lajes, na Cidade de Batalha - Piauí

Composição de BDI baseada no Acórdão nº 2622/2013 - TCU - Plenário

COMPOSIÇÃO DE BDI DE SERVIÇOS			
ITEM	COMPONENTES	PERCENTUAL (%)	PERCENTUAL (%)
		DESONERADO	NÃO DESONERADO
AC	ADMINISTRAÇÃO CENTRAL	3,80%	3,80%
S	SEGURO	0,32%	0,32%
G	GARANTIA		
R	RISCO	0,50%	0,50%
DF	DESPESAS FINANCEIRAS	1,02%	1,02%
L	LUCRO	6,64%	6,64%
I	IMPOSTOS /TRIBUTOS	11,15%	6,65%
I.1	PIS	0,65%	0,65%
I.2	COFINS	3,00%	3,00%
I.3	ISS	3,00%	3,00%
I.4	CPRB	4,50%	0,00%
	BDI	26,85	20,73

Os valores de BDI foram calculados com o emprego da fórmula:

$$BDI = \left[\frac{(1 + (AC + S + R + G))(1 + DF)(1 + L)}{(1 - I)} - 1 \right] \times 100$$



Yanna Carolina Rodrigues da Silva
Engenheira Civil - SETUR
CREAM - 1916129285

PROJETO BÁSICO DE ENGENHARIA

OBRA: PAVIMENTAÇÃO EM PARALELEPÍPEDO NAS RUAS SANTA LUZ, ACELINO COELHO DE REZENDE, LILI FERNANDES (BAIRRO SÃO JOSÉ II) E PROJETADA (COMUNIDADE SÃO LUIS) NA CIDADE DE CAPITÃO DE CAMPOS - PIAUÍ

TOTAL: 2.546,00m²

JANEIRO/2024


Yanna Carolina Rodrigues da Silva
Engenheira Civil - SETUR
CREAM 1916129285

8.0 – RELATÓRIO FOTOGRÁFICO

Obra: Pavimentação em paralelepípedo nas Ruas Santa Luz, Acelino Coelho de Rezende, Lili Fernandes (Bairro São José II) e Projetada (Comunidade São Luis) na Cidade de Capitão de Campos - Piauí

RELATÓRIO FOTOGRÁFICO

RUA ACELINO COELHO DE REZENDE - BAIRRO SÃO JOSÉ II - CAPITÃO DE CAMPOS - PIAUÍ

Imagem 01 - Início da Rua Acelino Coelho de Rezende



Coordenadas:	-4.456355°	-41.949314°
--------------	------------	-------------

Imagem 02 - Fim da Rua Acelino Coelho de Rezende



Coordenadas:	-4.456813°	-42.948488°
--------------	------------	-------------


Yanna Carolina Rodrigues da Silva
Engenheira Civil - SETUR
CREA 1916129285

RELATÓRIO FOTOGRÁFICO

RUA LILI FERNADES - BAIRRO SÃO JOSÉ II - CAPITÃO DE CAMPOS - PIAUÍ

Imagem 01 - Início da Rua Lili Fernandes



Coordenadas:	-4.456416°	-41.94932°
--------------	------------	------------

Imagem 02 - Fim da Rua Lili Fernandes



Coordenadas:	-4.455752°	-41.94894°
--------------	------------	------------


Yanna Carolina Rodrigues da Silva
Engenheira Civil - SETUR
CREAM 1916129285

RELATÓRIO FOTOGRÁFICO

RUA SANTA LUZ - BAIRRO SÃO JOSÉ II - CAPITÃO DE CAMPOS - PIAUÍ

Imagem 01 - Início da Rua Santa Luz



Coordenadas:	-4.458304°	-41.947247°
--------------	------------	-------------

Imagem 02 - Fim da Rua Santa Luz



Coordenadas:	-4.457555°	-41.947018°
--------------	------------	-------------


Yanna Carolina Rodrigues da Silva
Engenheira Civil - SETUR
CREAM 1916129285

RELATÓRIO FOTOGRÁFICO


RUA PROJETADA - COMUNIDADE SÃO LUIS - CAPITÃO DE CAMPOS - PIAUÍ

Imagem 01 - Início da Rua Projetada



Coordenadas: 4°25'1.276"S 41°59'0.678"W


Imagem 02 - Fim da Rua Projetada

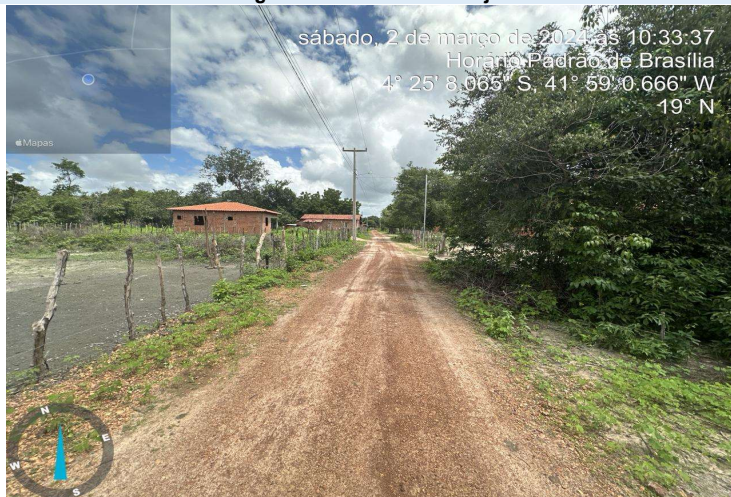


Coordenadas: 4°25'8.065"S 41°59'0.666"W


Yanna Carolina Rodrigues da Silva
Engenheira Civil - SETUR
CREAM 1916129285


9.0 – MAPA ILUMINADO

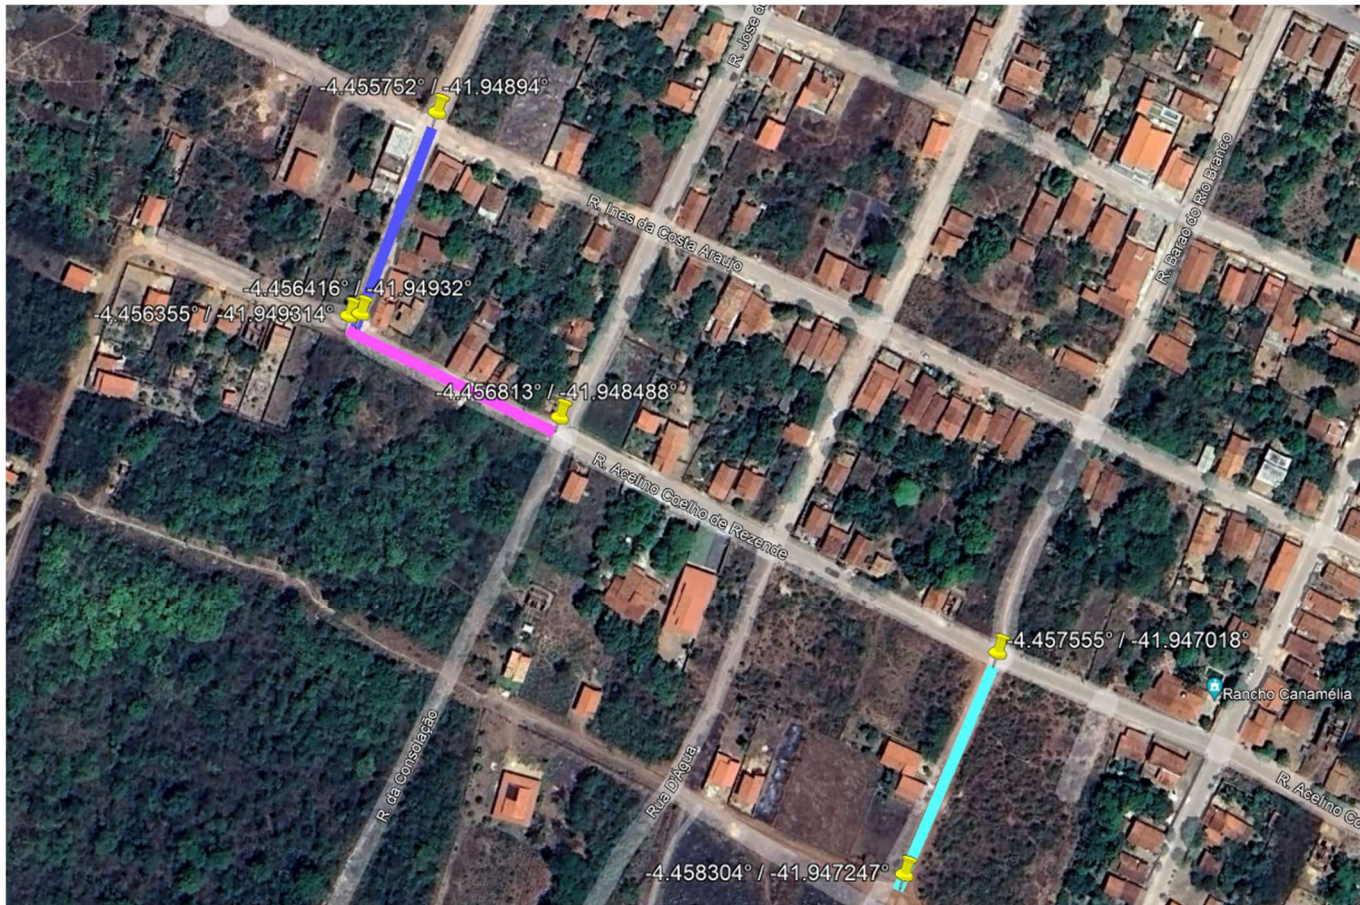


RUA	COORDENADAS:		
RUA ACELINO COELHO DE REZENDE 		LATITUDE	LONGITUDE
	INÍCIO:	-4.456355°	-41.949314°
	FIM:	-4.456813°	-41.948488°
RUA LILI FERNANDES 		LATITUDE	LONGITUDE
	INÍCIO:	-4.456416°	-41.94932°
	FIM:	-4.455752°	-41.94894°
RUA SANTA LUZ 		LATITUDE	LONGITUDE
	INÍCIO:	-4.458304°	-41.947247°
	FIM:	-4.457555°	-41.947018°

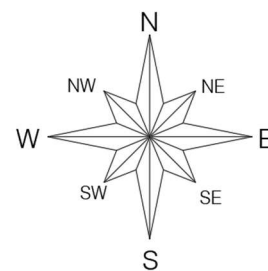


 Yanna Carolina Rodrigues da Silva
 Secretaria de Estado do Turismo - SETUR
 Engenheira Civil - CREA 1916129285
 Av. Marechal Castelo Branco, 1275, Centro de Convenções
 CEP 64002-830 – Teresina, Piauí, Brasil
 Telefone (s): (86) 3216-2664
www.turismo.pi.gov.br

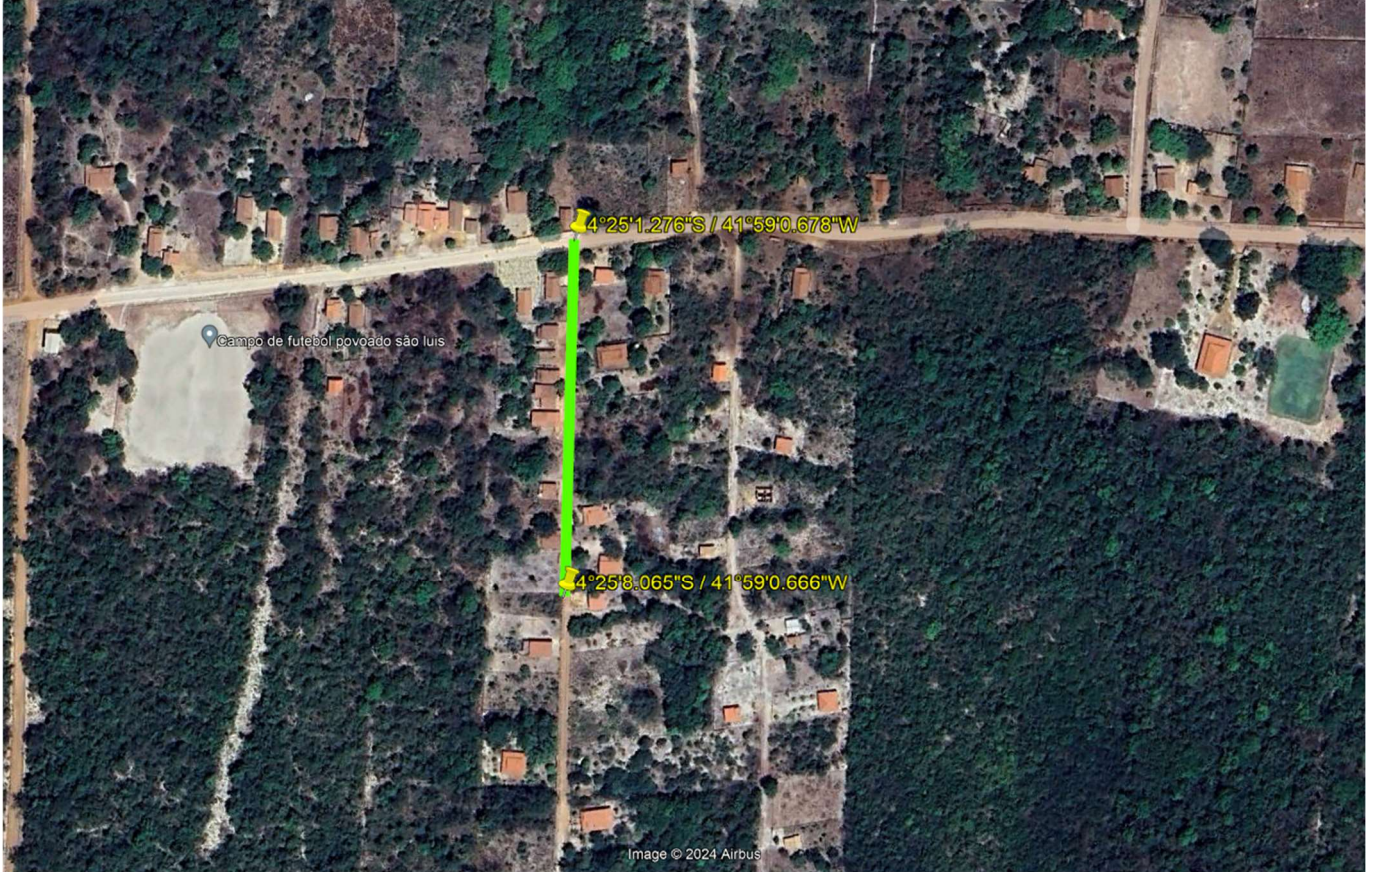

RUA	COORDENADAS:		
RUA PROJETADA		LATITUDE	LONGITUDE
	INÍCIO:	4°25'1.276\"S	41°59'0.678\"W
	FIM:	4°25'8.065\"S	41°59'0.666\"W

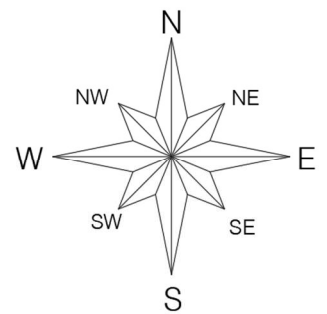


 Yanna Carolina Rodrigues da Silva
 Engenharia Civil - SETUR
 CREA 1916129285
 Secretaria de Estado do Turismo - SETUR
 Av. Marechal Castelo Branco, 1275, Centro de Convenções
 CEP 64002-830 – Teresina, Piauí, Brasil
 Telefone (s): (86) 3216-2664
www.turismo.pi.gov.br

Obra
Pavimentação em paralelepípedo nas Ruas Santa Luz, Acelino Coelho de Rezende, Lili Fernandes (Bairro São José II) e Projetada (Comunidade São Luis) na Cidade de Capitão de Campos - Piauí

Bancos
SINAPI - 11/2023 - Piauí
ORSE - 11/2023 - Sergipe
SEINFRA - 028 - Ceará

B.D.I.
20,73%

Encargos Sociais
Não Desonerado:
Horista: 113,05%
Mensalista: 70,90%



Planilha Orçamentária Resumida

Item	Descrição	Total	Peso (%)
1	ADMINISTRAÇÃO LOCAL	8.673,84	2,15 %
2	RUA SANTA LUZ	86.162,65	21,34 %
3	RUA ACELINO COELHO DE REZENDE	82.520,23	20,44 %
4	RUA LILI FERNANDES	74.766,97	18,52 %
5	RUA PROJETADA	151.552,51	37,54 %

Total sem BDI 347.456,93
Total do BDI 56.219,27
Total Geral 403.676,20


Yanna Carolina Rodrigues da Silva
Engenheira Civil - SETUR
CREA nº 1916129285

Obra
Pavimentação em paralelepípedo nas Ruas Santa Luz, Acelino Coelho de Rezende, Lili Fernandes (Bairro São José II) e Projetada (Comunidade São Luis) na Cidade de Capitão de Campos - Piauí

Bancos
SINAPI - 11/2023 - Piauí
ORSE - 11/2023 - Sergipe
SEINFRA - 028 - Ceará

B.D.I.
20,73%

Encargos Sociais
Não Desonerado:
Horista: 113,05%
Mensalista: 70,90%



Cronograma Físico e Financeiro

Item	Descrição	Total Por Etapa	30 DIAS	60 DIAS	90 DIAS	120 DIAS	150 DIAS	180 DIAS
1	ADMINISTRAÇÃO LOCAL	100,00%	17,00%	17,00%	17,00%	17,00%	16,00%	16,00%
		8.673,84	1.474,55	1.474,55	1.474,55	1.474,55	1.387,81	1.387,81
2	RUA SANTA LUZ	100,00%	55,00%	20,00%	20,00%	5,00%		
		86.162,65	47.389,46	17.232,53	17.232,53	4.308,13		
3	RUA ACELINO COELHO DE REZENDE	100,00%	22,50%	35,00%	22,50%	15,00%	5,00%	
		82.520,23	18.567,05	28.882,08	18.567,05	12.378,03	4.126,01	
4	RUA LILI FERNANDES	100,00%		25,00%	20,00%	20,00%	20,00%	15,00%
		74.766,97		18.691,74	14.953,39	14.953,39	14.953,39	11.215,05
5	RUA PROJETADA	100,00%			10,00%	22,50%	30,00%	37,50%
		151.552,51			15.155,25	34.099,31	45.465,75	56.832,19
Porcentagem			16,7%	16,42%	16,69%	16,65%	16,33%	17,2%
Custo			67.431,06	66.280,91	67.382,78	67.213,43	65.932,97	69.435,05
Porcentagem Acumulado			16,7%	33,12%	49,82%	66,47%	82,8%	100,0%
Custo Acumulado			67.431,06	133.711,96	201.094,74	268.308,17	334.241,14	403.676,20


Yanna Carolina Rodrigues da Silva
Engenheira Civil - SETUR
CREA 1916129285

Orçamento Sintético

Item	Código	Banco	Descrição	Und	Quant.	Valor Unit	Valor Unit com BDI	Total	Peso (%)
1			ADMINISTRAÇÃO LOCAL					8.673,84	2,15 %
1.1	90777	SINAPI	ENGENHEIRO CIVIL DE OBRA JUNIOR COM ENCARGOS COMPLEMENTARES	H	24	112,26	135,53	3.252,72	0,81 %
1.2	90780	SINAPI	MESTRE DE OBRAS COM ENCARGOS COMPLEMENTARES	H	96	46,78	56,47	5.421,12	1,34 %
2			RUA SANTA LUZ					86.162,65	21,34 %
2.1			SERVIÇOS PRELIMINARES					2.872,83	0,71 %
2.1.1	74209/001	SINAPI	PLACA DE OBRA EM CHAPA DE AÇO GALVANIZADO	m²	6,4	363,21	438,50	2.806,40	0,70 %
2.1.2	99064	SINAPI	LOCAÇÃO DE PAVIMENTAÇÃO. AF_10/2018	M	91	0,61	0,73	66,43	0,02 %
2.2			MOVIMENTAÇÃO DE TERRA					81,90	0,02 %
2.2.1	100575	SINAPI	REGULARIZAÇÃO DE SUPERFÍCIES COM MOTONIVELADORA. AF_11/2019	m²	546	0,13	0,15	81,90	0,02 %
2.3			PAVIMENTAÇÃO					71.728,02	17,77 %
2.3.1	Comp 01	Próprio	Pavimentação em paralelepípedo granítico sobre colchão de areia, rejuntado com argamassa de cimento e areia traço 1:3, inclusive frete do paralelepípedo granítico (BDI DIFERENCIADO DE 11,10% PARA O INSUMO PARALELEPIPEDO)	m²	546	111,86	128,86	70.357,56	17,43 %
2.3.2	C0821	SEINFRA	COMPACTAÇÃO MECÂNICA DE CALÇAMENTO C/COMPACTADOR TIPO SAPO	m²	546	2,08	2,51	1.370,46	0,34 %
2.4			DRENAGEM					10.165,82	2,52 %
2.4.1	94273	SINAPI	ASSENTAMENTO DE GUIA (MEIO-FIO) EM TRECHO RETO, CONFECCIONADA EM CONCRETO PRÉ-FABRICADO, DIMENSÕES 100X15X13X30 CM (COMPRIMENTO X BASE INFERIOR X BASE SUPERIOR X ALTURA), PARA VIAS URBANAS (USO VIÁRIO). AF_06/2016	M	190,3	44,25	53,42	10.165,82	2,52 %
2.5			DIVERSOS					1.314,08	0,33 %
2.5.1	6191	ORSE	Limpeza de ruas (varrição e remoção de entulhos)	m²	546	0,53	0,63	343,98	0,09 %
2.5.2	Comp. 02	Próprio	PLACA DE IDENTIFICAÇÃO DAS RUAS COM TUBO EM AÇO GALVANIZADO D=50MM, DIMENSÕES 45X25CM	Und	2	401,77	485,05	970,10	0,24 %
3			RUA ACELINO COELHO DE REZENDE					82.520,23	20,44 %
3.1			SERVIÇOS PRELIMINARES					66,43	0,02 %
3.1.1	99064	SINAPI	LOCAÇÃO DE PAVIMENTAÇÃO. AF_10/2018	M	91	0,61	0,73	66,43	0,02 %
3.2			MOVIMENTAÇÃO DE TERRA					81,90	0,02 %
3.2.1	100575	SINAPI	REGULARIZAÇÃO DE SUPERFÍCIES COM MOTONIVELADORA. AF_11/2019	m²	546	0,13	0,15	81,90	0,02 %
3.3			PAVIMENTAÇÃO					71.728,02	17,77 %
3.3.1	Comp 01	Próprio	Pavimentação em paralelepípedo granítico sobre colchão de areia, rejuntado com argamassa de cimento e areia traço 1:3, inclusive frete do paralelepípedo granítico (BDI DIFERENCIADO DE 11,10% PARA O INSUMO PARALELEPIPEDO)	m²	546	111,86	128,86	70.357,56	17,43 %
3.3.2	C0821	SEINFRA	COMPACTAÇÃO MECÂNICA DE CALÇAMENTO C/COMPACTADOR TIPO SAPO	m²	546	2,08	2,51	1.370,46	0,34 %
3.4			DRENAGEM					9.814,85	2,43 %
3.4.1	94273	SINAPI	ASSENTAMENTO DE GUIA (MEIO-FIO) EM TRECHO RETO, CONFECCIONADA EM CONCRETO PRÉ-FABRICADO, DIMENSÕES 100X15X13X30 CM (COMPRIMENTO X BASE INFERIOR X BASE SUPERIOR X ALTURA), PARA VIAS URBANAS (USO VIÁRIO). AF_06/2016	M	183,73	44,25	53,42	9.814,85	2,43 %
3.5			DIVERSOS					829,03	0,21 %
3.5.1	6191	ORSE	Limpeza de ruas (varrição e remoção de entulhos)	m²	546	0,53	0,63	343,98	0,09 %
3.5.2	Comp. 02	Próprio	PLACA DE IDENTIFICAÇÃO DAS RUAS COM TUBO EM AÇO GALVANIZADO D=50MM, DIMENSÕES 45X25CM	Und	1	401,77	485,05	485,05	0,12 %
4			RUA LILI FERNANDES					74.766,97	18,52 %
4.1			SERVIÇOS PRELIMINARES					59,86	0,01 %
4.1.1	99064	SINAPI	LOCAÇÃO DE PAVIMENTAÇÃO. AF_10/2018	M	82	0,61	0,73	59,86	0,01 %
4.2			MOVIMENTAÇÃO DE TERRA					73,80	0,02 %
4.2.1	100575	SINAPI	REGULARIZAÇÃO DE SUPERFÍCIES COM MOTONIVELADORA. AF_11/2019	m²	492	0,13	0,15	73,80	0,02 %
4.3			PAVIMENTAÇÃO					64.634,04	16,01 %
4.3.1	Comp 01	Próprio	Pavimentação em paralelepípedo granítico sobre colchão de areia, rejuntado com argamassa de cimento e areia traço 1:3, inclusive frete do paralelepípedo granítico (BDI DIFERENCIADO DE 11,10% PARA O INSUMO PARALELEPIPEDO)	m²	492	111,86	128,86	63.399,12	15,71 %
4.3.2	C0821	SEINFRA	COMPACTAÇÃO MECÂNICA DE CALÇAMENTO C/COMPACTADOR TIPO SAPO	m²	492	2,08	2,51	1.234,92	0,31 %
4.4			DRENAGEM					9.204,26	2,28 %
4.4.1	94273	SINAPI	ASSENTAMENTO DE GUIA (MEIO-FIO) EM TRECHO RETO, CONFECCIONADA EM CONCRETO PRÉ-FABRICADO, DIMENSÕES 100X15X13X30 CM (COMPRIMENTO X BASE INFERIOR X BASE SUPERIOR X ALTURA), PARA VIAS URBANAS (USO VIÁRIO). AF_06/2016	M	172,3	44,25	53,42	9.204,26	2,28 %
4.5			DIVERSOS					795,01	0,20 %
4.5.1	6191	ORSE	Limpeza de ruas (varrição e remoção de entulhos)	m²	492	0,53	0,63	309,96	0,08 %

Orçamento Sintético

Item	Código	Banco	Descrição	Und	Quant.	Valor Unit	Valor Unit com BDI	Total	Peso (%)
4.5.2	Comp. 02	Próprio	PLACA DE IDENTIFICAÇÃO DAS RUAS COM TUBO EM AÇO GALVANIZADO D=50MM , DIMENSÕES 45X25CM	Und	1	401,77	485,05	485,05	0,12 %
5			RUA PROJETADA					151.552,51	37,54 %
5.1			SERVIÇOS PRELIMINARES					2.945,10	0,73 %
5.1.1	74209/001	SINAPI	PLACA DE OBRA EM CHAPA DE AÇO GALVANIZADO	m²	6,4	363,21	438,50	2.806,40	0,70 %
5.1.2	99064	SINAPI	LOCAÇÃO DE PAVIMENTAÇÃO. AF_10/2018	M	190	0,61	0,73	138,70	0,03 %
5.2			MOVIMENTAÇÃO DE TERRA					144,30	0,04 %
5.2.1	100575	SINAPI	REGULARIZAÇÃO DE SUPERFÍCIES COM MOTONIVELADORA. AF_11/2019	m²	962	0,13	0,15	144,30	0,04 %
5.3			PAVIMENTAÇÃO					126.377,94	31,31 %
5.3.1	Comp 01	Próprio	Pavimentação em paralelepípedo granítico sobre colchão de areia, rejuntado com argamassa de cimento e areia traço 1:3, inclusive frete do paralelepípedo granítico (BDI DIFERENCIADO DE 11,10% PARA O INSUMO PARALELEPIPEDO)	m²	962	111,86	128,86	123.963,32	30,71 %
5.3.2	C0821	SEINFRA	COMPACTAÇÃO MECÂNICA DE CALÇAMENTO C/COMPACTADOR TIPO SAPO	m²	962	2,08	2,51	2.414,62	0,60 %
5.4			DRENAGEM					20.994,06	5,20 %
5.4.1	94273	SINAPI	ASSENTAMENTO DE GUIA (MEIO-FIO) EM TRECHO RETO, CONFECCIONADA EM CONCRETO PRÉ-FABRICADO, DIMENSÕES 100X15X13X30 CM (COMPRIMENTO X BASE INFERIOR X BASE SUPERIOR X ALTURA), PARA VIAS URBANAS (USO VIÁRIO). AF_06/2016	M	393	44,25	53,42	20.994,06	5,20 %
5.5			DIVERSOS					1.091,11	0,27 %
5.5.1	6191	ORSE	Limpeza de ruas (varrição e remoção de entulhos)	m²	962	0,53	0,63	606,06	0,15 %
5.5.2	Comp. 02	Próprio	PLACA DE IDENTIFICAÇÃO DAS RUAS COM TUBO EM AÇO GALVANIZADO D=50MM , DIMENSÕES 45X25CM	Und	1	401,77	485,05	485,05	0,12 %

Total sem BDI 347.456,93
Total do BDI 56.219,27
Total Geral 403.676,20


Yanna Carolina Rodrigues da Silva
Engenheira Civil - SETUR
CREAM 1916129285

Obra
Pavimentação em paralelepípedo nas Ruas Santa Luz, Acelino Coelho de Rezende, Lili Fernandes (Bairro São José II) e Projetada (Comunidade São Luis) na Cidade de Capitão de Campos - Piauí

Bancos
SINAPI - 11/2023 - Piauí
ORSE - 11/2023 - Sergipe
SEINFRA - 028 - Ceará

B.D.I.
20,73%

Encargos Sociais
Não Desonerado:
Horista: 113,05%
Mensalista: 70,90%



Planilha Orçamentária Analítica

1								8.673,84		
ADMINISTRAÇÃO LOCAL										
1.1	Código	Banco	Descrição	Tipo	Und	Quant.	Valor Unit	Total		
Composição	90777	SINAPI	ENGENHEIRO CIVIL DE OBRA JUNIOR COM ENCARGOS COMPLEMENTARES	SEDI - SERVIÇOS DIVERSOS	H	1,0000000	112,26	112,26		
Composição Auxiliar	95402	SINAPI	CURSO DE CAPACITAÇÃO PARA ENGENHEIRO CIVIL DE OBRA JÚNIOR (ENCARGOS COMPLEMENTARES) - HORISTA	SEDI - SERVIÇOS DIVERSOS	H	1,0000000	1,68	1,68		
Insumo	00002706	SINAPI	ENGENHEIRO CIVIL DE OBRA JUNIOR (HORISTA)	Mão de Obra	H	1,0000000	108,65	108,65		
Insumo	00037372	SINAPI	EXAMES - HORISTA (COLETADO CAIXA - ENCARGOS COMPLEMENTARES)	Outros	H	1,0000000	1,14	1,14		
Insumo	00037373	SINAPI	SEGURO - HORISTA (COLETADO CAIXA - ENCARGOS COMPLEMENTARES)	Taxas	H	1,0000000	0,07	0,07		
Insumo	00043462	SINAPI	FERRAMENTAS - FAMILIA ENGENHEIRO CIVIL - HORISTA (ENCARGOS COMPLEMENTARES - COLETADO CAIXA)	Equipamento	H	1,0000000	0,01	0,01		
Insumo	00043486	SINAPI	EPI - FAMILIA ENGENHEIRO CIVIL - HORISTA (ENCARGOS COMPLEMENTARES - COLETADO CAIXA)	Equipamento	H	1,0000000	0,71	0,71		
				MO sem LS =>		51,79	LS =>	58,54	MO com LS =>	110,33
				Valor do BDI =>		23,27			Valor com BDI =>	135,53
						Quant. =>	24,0000000	Preço Total =>	3.252,72	

1.2										
SERVIÇOS PRELIMINARES										
1.2	Código	Banco	Descrição	Tipo	Und	Quant.	Valor Unit	Total		
Composição	90780	SINAPI	MESTRE DE OBRAS COM ENCARGOS COMPLEMENTARES	SEDI - SERVIÇOS DIVERSOS	H	1,0000000	46,78	46,78		
Composição Auxiliar	95405	SINAPI	CURSO DE CAPACITAÇÃO PARA MESTRE DE OBRAS (ENCARGOS COMPLEMENTARES) - HORISTA	SEDI - SERVIÇOS DIVERSOS	H	1,0000000	0,96	0,96		
Insumo	00004069	SINAPI	MESTRE DE OBRAS (HORISTA)	Mão de Obra	H	1,0000000	43,33	43,33		
Insumo	00037372	SINAPI	EXAMES - HORISTA (COLETADO CAIXA - ENCARGOS COMPLEMENTARES)	Outros	H	1,0000000	1,14	1,14		
Insumo	00037373	SINAPI	SEGURO - HORISTA (COLETADO CAIXA - ENCARGOS COMPLEMENTARES)	Taxas	H	1,0000000	0,07	0,07		
Insumo	00043463	SINAPI	FERRAMENTAS - FAMILIA ENCARREGADO GERAL - HORISTA (ENCARGOS COMPLEMENTARES - COLETADO CAIXA)	Equipamento	H	1,0000000	0,11	0,11		
Insumo	00043487	SINAPI	EPI - FAMILIA ENCARREGADO GERAL - HORISTA (ENCARGOS COMPLEMENTARES - COLETADO CAIXA)	Equipamento	H	1,0000000	1,17	1,17		
				MO sem LS =>		20,79	LS =>	23,50	MO com LS =>	44,29
				Valor do BDI =>		9,69			Valor com BDI =>	56,47
						Quant. =>	96,0000000	Preço Total =>	5.421,12	

2								86.162,65		
RUA SANTA LUZ										
SERVIÇOS PRELIMINARES								2.872,83		
2.1	Código	Banco	Descrição	Tipo	Und	Quant.	Valor Unit	Total		
Composição	74209/001	SINAPI	PLACA DE OBRA EM CHAPA DE AÇO GALVANIZADO	CANT - CANTEIRO DE OBRAS	m²	1,0000000	363,21	363,21		
Composição Auxiliar	88262	SINAPI	CARPINTEIRO DE FORMAS COM ENCARGOS COMPLEMENTARES	SEDI - SERVIÇOS DIVERSOS	H	1,0000000	23,88	23,88		
Composição Auxiliar	88316	SINAPI	SERVEnte COM ENCARGOS COMPLEMENTARES	SEDI - SERVIÇOS DIVERSOS	H	2,0000000	19,02	38,04		
Composição Auxiliar	94962	SINAPI	CONCRETO MAGRO PARA LASTRO, TRAÇO 1:4,5:4,5 (EM MASSA SECA DE CIMENTO/ AREIA MÉDIA/ BRITA 1) - PREPARO MECÂNICO COM BETONEIRA 400 L. AF_05/2021	FUES - FUNDAÇÕES E ESTRUTURAS	m³	0,0100000	505,06	5,05		
Insumo	00004417	SINAPI	SARRAFO NAO APARELHADO *2,5 X 7* CM, EM MACARANDUBA/MASSARANDUBA, ANGELIM, PEROBA-ROSA OU EQUIVALENTE DA REGIAO - BRUTA	Material	M	1,0000000	3,81	3,81		
Insumo	00004491	SINAPI	PONTALETE *7,5 X 7,5* CM EM PINUS, MISTA OU EQUIVALENTE DA REGIAO - BRUTA	Material	M	4,0000000	10,05	40,20		
Insumo	00004813	SINAPI	PLACA DE OBRA (PARA CONSTRUCAO CIVIL) EM CHAPA GALVANIZADA *N. 22*, ADESIVADA, DE *2,4 X 1,2* M (SEM POSTES PARA FIXACAO)	Material	m²	1,0000000	250,00	250,00		
Insumo	00005075	SINAPI	PREGO DE AÇO POLIDO COM CABECA 18 X 30 (2 3/4 X 10)	Material	KG	0,1100000	20,34	2,23		
				MO sem LS =>		20,95	LS =>	23,69	MO com LS =>	44,64
				Valor do BDI =>		75,29			Valor com BDI =>	438,50
						Quant. =>	6,4000000	Preço Total =>	2.806,40	

2.1.2										
SERVIÇOS TÉCNICOS										
2.1.2	Código	Banco	Descrição	Tipo	Und	Quant.	Valor Unit	Total		
Composição	99064	SINAPI	LOCAÇÃO DE PAVIMENTAÇÃO. AF_10/2018	SERT - SERVIÇOS TÉCNICOS	M	1,0000000	0,61	0,61		
Composição Auxiliar	99058	SINAPI	LOCAÇÃO DE PONTO PARA REFERÊNCIA TOPOGRÁFICA. AF_10/2018	SERT - SERVIÇOS TÉCNICOS	UN	0,0500000	12,27	0,61		
				MO sem LS =>		0,24	LS =>	0,28	MO com LS =>	0,52
				Valor do BDI =>		0,12			Valor com BDI =>	0,73
						Quant. =>	91,0000000	Preço Total =>	66,43	

2.2								81,90		
MOVIMENTAÇÃO DE TERRA										
2.2.1	Código	Banco	Descrição	Tipo	Und	Quant.	Valor Unit	Total		
Composição	100575	SINAPI	REGULARIZAÇÃO DE SUPERFÍCIES COM MOTONIVELADORA. AF_11/2019	PAVI - PAVIMENTAÇÃO	m²	1,0000000	0,13	0,13		
Composição Auxiliar	5932	SINAPI	MOTONIVELADORA POTÊNCIA BÁSICA LÍQUIDA (PRIMEIRA MARCHA) 125 HP, PESO BRUTO 13032 KG, LARGURA DA LÂMINA DE 3,7 M - CHP DIURNO. AF_06/2014	CHOR - CUSTOS HORÁRIOS DE MÁQUINAS E EQUIPAMENTOS	CHP	0,0001000	258,05	0,02		
Composição Auxiliar	5934	SINAPI	MOTONIVELADORA POTÊNCIA BÁSICA LÍQUIDA (PRIMEIRA MARCHA) 125 HP, PESO BRUTO 13032 KG, LARGURA DA LÂMINA DE 3,7 M - CHI DIURNO. AF_06/2014	CHOR - CUSTOS HORÁRIOS DE MÁQUINAS E EQUIPAMENTOS	CHI	0,0010000	101,91	0,10		
Composição Auxiliar	88316	SINAPI	SERVEnte COM ENCARGOS COMPLEMENTARES	SEDI - SERVIÇOS DIVERSOS	H	0,0010000	19,02	0,01		
				MO sem LS =>		0,02	LS =>	0,02	MO com LS =>	0,04
				Valor do BDI =>		0,02			Valor com BDI =>	0,15
						Quant. =>	546,0000000	Preço Total =>	81,90	

2.3								71.728,02
PAVIMENTAÇÃO								
2.3.1	Código	Banco	Descrição	Tipo	Und	Quant.	Valor Unit	Total

Yanna Carolina Rodrigues da Silva
Engenheira Civil - SETUR
CREA nº 1916129285
Yanna Carolina Rodrigues da Silva
Engenheira Civil - SETUR
CREA nº 1916129285

Obra
Pavimentação em paralelepípedo nas Ruas Santa Luz, Acelino Coelho de Rezende, Lili Fernandes (Bairro São José II) e Projetada (Comunidade São Luis) na Cidade de Capitão de Campos - Piauí

Bancos
SINAPI - 11/2023 - Piauí
ORSE - 11/2023 - Sergipe
SEINFRA - 028 - Ceará

B.D.I.
20,73%

Encargos Sociais
Não Desonerado:
Horista: 113,05%
Mensalista: 70,90%



Planilha Orçamentária Analítica

Composição	Comp 01	Próprio	Pavimentação em paralelepípedo granítico sobre colchão de areia, rejuntado com argamassa de cimento e areia traço 1:3, inclusive frete do paralelepípedo granítico (BDI DIFERENCIADO DE 11,10% PARA O INSUMO PARALELEPIPEDO)	PAVI - PAVIMENTAÇÃO	m²	1,0000000	111,86	111,86	
Composição Auxiliar	1903	ORSE	Argamassa cimento e areia traço 1-1 (1:3) - 1 saco cimento 50kg / 3 padiolas areia dim. 0.35 x 0.45 x 0.23 m - Confeção mecânica e transporte	Argamassas	m³	0,0250000	620,08	15,50	
Composição Auxiliar	88316	SINAPI	SERVENTE COM ENCARGOS COMPLEMENTARES	SEDI - SERVIÇOS DIVERSOS	H	0,6000000	19,02	11,41	
Composição Auxiliar	88260	SINAPI	CALCETEIRO COM ENCARGOS COMPLEMENTARES	SEDI - SERVIÇOS DIVERSOS	H	0,4000000	24,06	9,62	
Composição Auxiliar	11394	ORSE	Paralelepípedo granítico (com frete)	Material	mil	0,0420000	1.530,68	64,28	
Insumo	00000366	SINAPI	AREIA FINA - POSTO JAZIDA/FORNECEDOR (RETIRADO NA JAZIDA, SEM TRANSPORTE)	Material	m³	0,1300000	85,00	11,05	
								CUSTO DO SERVIÇO	111,86
								BDI GERAL (20,73%)	9,86
								BDI DIFERENCIANDO - PARALELEPIPEDO (11,10%)	7,14
								PREÇO DO SERVIÇO COM BDI	128,86
						Quant. =>	546,0000000	Preço Total =>	70.357,56

2.3.2	Código	Banco	Descrição	Tipo	Und	Quant.	Valor Unit	Total		
Composição	C0821	SEINFRA	COMPACTAÇÃO MECÂNICA DE CALÇAMENTO C/COMPACTADOR TIPO SAPO	ATERRO,REATERRO E COMPACTAÇÃO	m²	1,0000000	2,08	2,08		
Composição Auxiliar	88316	SINAPI	SERVENTE COM ENCARGOS COMPLEMENTARES	SEDI - SERVIÇOS DIVERSOS	H	0,0800000	19,02	1,52		
Insumo	10725	SEINFRA	COMPACTADOR DE PLACA VIBRATÓRIA HP 7 (CHP)	Equipamento	H	0,0110000	51,51	0,56		
					MO sem LS =>	0,49	LS =>	0,55	MO com LS =>	1,04
					Valor do BDI =>	0,43			Valor com BDI =>	2,51
						Quant. =>	546,0000000	Preço Total =>	1.370,46	

2.4			DRENAGEM					10.165,82		
2.4.1	Código	Banco	Descrição	Tipo	Und	Quant.	Valor Unit	Total		
Composição	94273	SINAPI	ASSENTAMENTO DE GUIA (MEIO-FIO) EM TRECHO RETO, CONFECCIONADA EM CONCRETO PRÉ-FABRICADO, DIMENSÕES 100X15X13X30 CM (COMPRIMENTO X BASE INFERIOR X BASE SUPERIOR X ALTURA), PARA VIAS URBANAS (USO VIÁRIO). AF_06/2016	DROP - DRENAGEM/OBRAS DE CONTENÇÃO / POÇOS DE VISITA E CAIXAS	M	1,0000000	44,25	44,25		
Composição Auxiliar	88309	SINAPI	PEDREIRO COM ENCARGOS COMPLEMENTARES	SEDI - SERVIÇOS DIVERSOS	H	0,3940000	24,24	9,55		
Composição Auxiliar	88316	SINAPI	SERVENTE COM ENCARGOS COMPLEMENTARES	SEDI - SERVIÇOS DIVERSOS	H	0,3940000	19,02	7,49		
Composição Auxiliar	88629	SINAPI	ARGAMASSA TRAÇO 1:3 (EM VOLUME DE CIMENTO E AREIA MÉDIA ÚMIDA), PREPARO MANUAL. AF_08/2019	SEDI - SERVIÇOS DIVERSOS	m³	0,0020000	736,91	1,47		
Insumo	00000370	SINAPI	AREIA MÉDIA - POSTO JAZIDA/FORNECEDOR (RETIRADO NA JAZIDA, SEM TRANSPORTE)	Material	m³	0,0070000	85,00	0,59		
Insumo	00004059	SINAPI	MEIO-FIO OU GUIA DE CONCRETO, PRE-MOLDADO, COMP 1 M, *30 X 12/15" CM (H X L/L2)	Material	M	1,0050000	25,03	25,15		
					MO sem LS =>	5,86	LS =>	6,63	MO com LS =>	12,49
					Valor do BDI =>	9,17			Valor com BDI =>	53,42
						Quant. =>	190,3000000	Preço Total =>	10.165,82	

2.5			DIVERSOS					1.314,08		
2.5.1	Código	Banco	Descrição	Tipo	Und	Quant.	Valor Unit	Total		
Composição	6191	ORSE	Limpeza de ruas (varrição e remoção de entulhos)	Conversão InfoWorca	m²	1,0000000	0,53	0,53		
Composição Auxiliar	5073	ORSE	Transporte local com caminhão basculante de 10m³, em rodovia pavimentada (conservação) densidade=1,5t/m³	Transportes	tkm	0,0626000	0,29	0,01		
Composição Auxiliar	88316	SINAPI	SERVENTE COM ENCARGOS COMPLEMENTARES	SEDI - SERVIÇOS DIVERSOS	H	0,0278000	19,02	0,52		
					MO sem LS =>	0,17	LS =>	0,19	MO com LS =>	0,36
					Valor do BDI =>	0,10			Valor com BDI =>	0,63
						Quant. =>	546,0000000	Preço Total =>	343,98	

2.5.2	Código	Banco	Descrição	Tipo	Und	Quant.	Valor Unit	Total		
Composição	Comp. 02	Próprio	PLACA DE IDENTIFICAÇÃO DAS RUAS COM TUBO EM AÇO GALVANIZADO D=50MM , DIMENSÕES 45X25CM	ASTU - ASSENTAMENTO DE TUBOS E PECAS	Und	1,0000000	401,77	401,77		
Composição Auxiliar	88309	SINAPI	PEDREIRO COM ENCARGOS COMPLEMENTARES	SEDI - SERVIÇOS DIVERSOS	H	0,2500000	24,24	6,06		
Composição Auxiliar	88316	SINAPI	SERVENTE COM ENCARGOS COMPLEMENTARES	SEDI - SERVIÇOS DIVERSOS	H	0,2500000	19,02	4,75		
Composição Auxiliar	73916/002	SINAPI	PLACA ESMALTADA PARA IDENTIFICAÇÃO NR DE RUA, DIMENSÕES 45X25CM	SEDI - SERVIÇOS DIVERSOS	UN	2,0000000	91,34	182,68		
Composição Auxiliar	93358	SINAPI	ESCAVAÇÃO MANUAL DE VALA COM PROFUNDIDADE MENOR OU IGUAL A 1,30 M. AF_02/2021	MOVT - MOVIMENTO DE TERRA	m³	0,0200000	75,24	1,50		
Composição Auxiliar	94968	SINAPI	CONCRETO MAGRO PARA LASTRO, TRAÇO 1:4,5:4,5 (EM MASSA SECA DE CIMENTO/ AREIA MÉDIA/ BRITA 1) - PREPARO MECÂNICO COM BETONEIRA 600 L. AF_05/2021	FUJES - FUNDAÇÕES E ESTRUTURAS	m³	0,0200000	503,30	10,06		
Insumo	00007696	SINAPI	TUBO AÇO GALVANIZADO COM COSTURA, CLASSE MÉDIA, DN 2", E = *3,65" MM, PESO *5,10* KG/M (NBR 5580)	Material	M	2,7000000	72,86	196,72		
					MO sem LS =>	9,54	LS =>	10,78	MO com LS =>	20,32
					Valor do BDI =>	83,28			Valor com BDI =>	485,05
						Quant. =>	2,0000000	Preço Total =>	970,10	

3			RUA ACELINO COELHO DE REZENDE					82.520,23		
3.1			SERVIÇOS PRELIMINARES					66,43		
3.1.1	Código	Banco	Descrição	Tipo	Und	Quant.	Valor Unit	Total		
Composição	99064	SINAPI	LOCAÇÃO DE PAVIMENTAÇÃO. AF_10/2018	SERT - SERVIÇOS TÉCNICOS	M	1,0000000	0,61	0,61		
Composição Auxiliar	99058	SINAPI	LOCAÇÃO DE PONTO PARA REFERÊNCIA TOPOGRÁFICA. AF_10/2018	SERT - SERVIÇOS TÉCNICOS	UN	0,0500000	12,27	0,61		
					MO sem LS =>	0,24	LS =>	0,28	MO com LS =>	0,52
					Valor do BDI =>	0,12			Valor com BDI =>	0,73

Yanna Carolina Rodrigues da Silva
Engenheira Civil - SETUR
CREAM 1916129285

Obra
Pavimentação em paralelepípedo nas Ruas Santa Luz, Acelino Coelho de Rezende, Lili Fernandes (Bairro São José II) e Projetada (Comunidade São Luis) na Cidade de Capitão de Campos - Piauí

Bancos
SINAPI - 11/2023 - Piauí
ORSE - 11/2023 - Sergipe
SEINFRA - 028 - Ceará

B.D.I.
20,73%

Encargos Sociais
Não Desonerado:
Horista: 113,05%
Mensalista: 70,90%



Planilha Orçamentária Analítica

Quant. => 91,0000000 Preço Total => 66,43

3.2 MOVIMENTAÇÃO DE TERRA								81,90	
3.2.1	Código	Banco	Descrição	Tipo	Und	Quant.	Valor Unit	Total	
Composição	100575	SINAPI	REGULARIZAÇÃO DE SUPERFÍCIES COM MOTONIVELADORA. AF_11/2019	PAVI - PAVIMENTAÇÃO	m²	1,0000000	0,13	0,13	
Composição Auxiliar	5932	SINAPI	MOTONIVELADORA POTÊNCIA BÁSICA LÍQUIDA (PRIMEIRA MARCHA) 125 HP, PESO BRUTO 13032 KG, LARGURA DA LÂMINA DE 3,7 M - CHP DIURNO. AF_06/2014	CHOR - CUSTOS HORÁRIOS DE MÁQUINAS E EQUIPAMENTOS	CHP	0,0001000	258,05	0,02	
Composição Auxiliar	5934	SINAPI	MOTONIVELADORA POTÊNCIA BÁSICA LÍQUIDA (PRIMEIRA MARCHA) 125 HP, PESO BRUTO 13032 KG, LARGURA DA LÂMINA DE 3,7 M - CHI DIURNO. AF_06/2014	CHOR - CUSTOS HORÁRIOS DE MÁQUINAS E EQUIPAMENTOS	CHI	0,0010000	101,91	0,10	
Composição Auxiliar	88316	SINAPI	SERVENTE COM ENCARGOS COMPLEMENTARES	SEDI - SERVIÇOS DIVERSOS	H	0,0010000	19,02	0,01	
				MO sem LS =>	0,02	LS =>	0,02	MO com LS =>	0,04
				Valor do BDI =>	0,02			Valor com BDI =>	0,15
						Quant. =>	546,0000000	Preço Total =>	81,90

3.3 PAVIMENTAÇÃO								71.728,02	
3.3.1	Código	Banco	Descrição	Tipo	Und	Quant.	Valor Unit	Total	
Composição	Comp 01	Próprio	Pavimentação em paralelepípedo granítico sobre colchão de areia, rejuntado com argamassa de cimento e areia traço 1:3, inclusive frete do paralelepípedo granítico (BDI DIFERENCIADO DE 11,10% PARA O INSUMO PARALELEPIPEDO)	PAVI - PAVIMENTAÇÃO	m²	1,0000000	111,86	111,86	
Composição Auxiliar	1903	ORSE	Argamassa cimento e areia traço 1-1 (1:3) - 1 saco cimento 50kg / 3 padiolas areia dim. 0.35 x 0.45 x 0.23 m - Confeção mecânica e transporte	Argamassas	m³	0,0250000	620,08	15,50	
Composição Auxiliar	88316	SINAPI	SERVENTE COM ENCARGOS COMPLEMENTARES	SEDI - SERVIÇOS DIVERSOS	H	0,6000000	19,02	11,41	
Composição Auxiliar	88260	SINAPI	CALCETEIRO COM ENCARGOS COMPLEMENTARES	SEDI - SERVIÇOS DIVERSOS	H	0,4000000	24,06	9,62	
Insumo	11394	ORSE	Paralelepípedo granítico (com frete)	Material	mil	0,0420000	1.530,68	64,28	
Insumo	00000366	SINAPI	AREIA FINA - POSTO JAZIDA/FORNECEDOR (RETIRADO NA JAZIDA, SEM TRANSPORTE)	Material	m³	0,1300000	85,00	11,05	
				MO sem LS =>	7,65	LS =>	8,65	MO com LS =>	16,30
				Valor do BDI =>	17,00			Valor com BDI =>	128,86
						Quant. =>	546,0000000	Preço Total =>	70.357,56

3.3.2								Total	
Composição	Código	Banco	Descrição	Tipo	Und	Quant.	Valor Unit	Total	
Composição	C0821	SEINFRA	COMPACTAÇÃO MECÂNICA DE CALÇAMENTO C/COMPACTADOR TIPO SAPO	ATERRO,REATERRO E COMPACTAÇÃO	m²	1,0000000	2,08	2,08	
Composição Auxiliar	88316	SINAPI	SERVENTE COM ENCARGOS COMPLEMENTARES	SEDI - SERVIÇOS DIVERSOS	H	0,0800000	19,02	1,52	
Insumo	10725	SEINFRA	COMPACTADOR DE PLACA VIBRATÓRIA HP 7 (CHP)	Equipamento	H	0,0110000	51,51	0,56	
				MO sem LS =>	0,49	LS =>	0,55	MO com LS =>	1,04
				Valor do BDI =>	0,43			Valor com BDI =>	2,51
						Quant. =>	546,0000000	Preço Total =>	1.370,46

3.4 DRENAGEM								9.814,85	
3.4.1	Código	Banco	Descrição	Tipo	Und	Quant.	Valor Unit	Total	
Composição	94273	SINAPI	ASSENTAMENTO DE GUIA (MEIO-FIO) EM TRECHO RETO, CONFECCIONADA EM CONCRETO PRÉ-FABRICADO, DIMENSÕES 100X15X13X30 CM (COMPRIMENTO X BASE INFERIOR X BASE SUPERIOR X ALTURA), PARA VIAS URBANAS (USO VIÁRIO). AF_06/2016	DROP - DRENAGEM/OBRAS DE CONTENÇÃO / POÇOS DE VISITA E CAIXAS	M	1,0000000	44,25	44,25	
Composição Auxiliar	88309	SINAPI	PEDREIRO COM ENCARGOS COMPLEMENTARES	SEDI - SERVIÇOS DIVERSOS	H	0,3940000	24,24	9,55	
Composição Auxiliar	88316	SINAPI	SERVENTE COM ENCARGOS COMPLEMENTARES	SEDI - SERVIÇOS DIVERSOS	H	0,3940000	19,02	7,49	
Composição Auxiliar	88629	SINAPI	ARGAMASSA TRAÇO 1:3 (EM VOLUME DE CIMENTO E AREIA MÉDIA ÚMIDA), PREPARO MANUAL. AF_08/2019	SEDI - SERVIÇOS DIVERSOS	m³	0,0020000	736,91	1,47	
Insumo	00000370	SINAPI	AREIA MÉDIA - POSTO JAZIDA/FORNECEDOR (RETIRADO NA JAZIDA, SEM TRANSPORTE)	Material	m³	0,0070000	85,00	0,59	
Insumo	00004059	SINAPI	MEIO-FIO OU GUIA DE CONCRETO, PRÉ-MOLDADO, COMP 1 M, *30 X 12/15* CM (H X L1/L2)	Material	M	1,0050000	25,03	25,15	
				MO sem LS =>	5,86	LS =>	6,63	MO com LS =>	12,49
				Valor do BDI =>	9,17			Valor com BDI =>	53,42
						Quant. =>	183,7300000	Preço Total =>	9.814,85

3.5 DIVERSOS								829,03	
3.5.1	Código	Banco	Descrição	Tipo	Und	Quant.	Valor Unit	Total	
Composição	6191	ORSE	Limpeza de ruas (varrição e remoção de entulhos)	Conversão InfoWorca	m²	1,0000000	0,53	0,53	
Composição Auxiliar	5073	ORSE	Transporte local com caminhão basculante de 10m³, em rodovia pavimentada (conservação) densidade=1,5t/m³	Transportes	tkm	0,0626000	0,29	0,01	
Composição Auxiliar	88316	SINAPI	SERVENTE COM ENCARGOS COMPLEMENTARES	SEDI - SERVIÇOS DIVERSOS	H	0,0278000	19,02	0,52	
				MO sem LS =>	0,17	LS =>	0,19	MO com LS =>	0,36
				Valor do BDI =>	0,10			Valor com BDI =>	0,63
						Quant. =>	546,0000000	Preço Total =>	343,98

3.5.2								Total
Composição	Código	Banco	Descrição	Tipo	Und	Quant.	Valor Unit	Total
Composição	Comp. 02	Próprio	PLACA DE IDENTIFICAÇÃO DAS RUAS COM TUBO EM AÇO GALVANIZADO D=50MM , DIMENSÕES 45X25CM	ASTU - ASSENTAMENTO DE TUBOS E PECAS	Und	1,0000000	401,77	401,77
Composição Auxiliar	88309	SINAPI	PEDREIRO COM ENCARGOS COMPLEMENTARES	SEDI - SERVIÇOS DIVERSOS	H	0,2500000	24,24	6,06
Composição Auxiliar	88316	SINAPI	SERVENTE COM ENCARGOS COMPLEMENTARES	SEDI - SERVIÇOS DIVERSOS	H	0,2500000	19,02	4,75
Composição Auxiliar	73916/002	SINAPI	PLACA ESMALTADA PARA IDENTIFICAÇÃO NR DE RUA, DIMENSÕES 45X25CM	SEDI - SERVIÇOS DIVERSOS	UN	2,0000000	91,34	182,68
Composição Auxiliar	93358	SINAPI	ESCAVAÇÃO MANUAL DE VALA COM PROFUNDIDADE MENOR OU IGUAL A 1,30 M. AF_02/2012	MOVT - MOVIMENTO DE TERRA	m³	0,0200000	75,24	1,50

Yanna Carolina Rodrigues da Silva
Engenheira Civil - SETUR
CREA nº 1916129285

Obra
Pavimentação em paralelepípedo nas Ruas Santa Luz, Acelino Coelho de Rezende, Lili Fernandes (Bairro São José II) e Projetada (Comunidade São Luis) na Cidade de Capitão de Campos - Piauí

Bancos
SINAPI - 11/2023 - Piauí
ORSE - 11/2023 - Sergipe
SEINFRA - 028 - Ceará

B.D.I.
20,73%

Encargos Sociais
Não Desonerado:
Horista: 113,05%
Mensalista: 70,90%



Planilha Orçamentária Analítica

Composição Auxiliar	94968	SINAPI	CONCRETO MAGRO PARA LASTRO, TRAÇO 1:4,5:4,5 (EM MASSA SECA DE CIMENTO/ AREIA MÉDIA/ BRITA 1) - PREPARO MECÂNICO COM BETONEIRA 600 L. AF_05/2021	FUES - FUNDAÇÕES E ESTRUTURAS	m³	0,0200000	503,30	10,06		
Insuno	00007696	SINAPI	TUBO AÇO GALVANIZADO COM COSTURA, CLASSE MEDIA, DN 2", E = *3,65* MM, PESO *5,10* KG/M (NBR 5580)	Material	M	2,7000000	72,86	196,72		
					MO sem LS =>	9,54	LS =>	10,78	MO com LS =>	20,32
					Valor do BDI =>	83,28			Valor com BDI =>	485,05
					Quant. =>	1,0000000			Preço Total =>	485,05

4			RUA LILI FERNANDES					74.766,97		
4.1			SERVIÇOS PRELIMINARES					59,86		
4.1.1	Código	Banco	Descrição	Tipo	Und	Quant.	Valor Unit	Total		
Composição	99064	SINAPI	LOCAÇÃO DE PAVIMENTAÇÃO. AF_10/2018	SERT - SERVIÇOS TÉCNICOS	M	1,0000000	0,61	0,61		
Composição Auxiliar	99058	SINAPI	LOCAÇÃO DE PONTO PARA REFERÊNCIA TOPOGRÁFICA. AF_10/2018	SERT - SERVIÇOS TÉCNICOS	UN	0,0500000	12,27	0,61		
					MO sem LS =>	0,24	LS =>	0,28	MO com LS =>	0,52
					Valor do BDI =>	0,12			Valor com BDI =>	0,73
					Quant. =>	82,0000000			Preço Total =>	59,86

4.2			MOVIMENTAÇÃO DE TERRA					73,80		
4.2.1	Código	Banco	Descrição	Tipo	Und	Quant.	Valor Unit	Total		
Composição	100575	SINAPI	REGULARIZAÇÃO DE SUPERFÍCIES COM MOTONIVELADORA. AF_11/2019	PAVI - PAVIMENTAÇÃO	m²	1,0000000	0,13	0,13		
Composição Auxiliar	5932	SINAPI	MOTONIVELADORA POTÊNCIA BÁSICA LÍQUIDA (PRIMEIRA MARCHA) 125 HP, PESO BRUTO 13032 KG, LARGURA DA LÂMINA DE 3,7 M - CHP DIURNO. AF_06/2014	CHOR - CUSTOS HORÁRIOS DE MÁQUINAS E EQUIPAMENTOS	CHP	0,0001000	258,05	0,02		
Composição Auxiliar	5934	SINAPI	MOTONIVELADORA POTÊNCIA BÁSICA LÍQUIDA (PRIMEIRA MARCHA) 125 HP, PESO BRUTO 13032 KG, LARGURA DA LÂMINA DE 3,7 M - CHI DIURNO. AF_06/2014	CHOR - CUSTOS HORÁRIOS DE MÁQUINAS E EQUIPAMENTOS	CHI	0,0010000	101,91	0,10		
Composição Auxiliar	88316	SINAPI	SERVENTE COM ENCARGOS COMPLEMENTARES	SEDI - SERVIÇOS DIVERSOS	H	0,0010000	19,02	0,01		
					MO sem LS =>	0,02	LS =>	0,02	MO com LS =>	0,04
					Valor do BDI =>	0,02			Valor com BDI =>	0,15
					Quant. =>	492,0000000			Preço Total =>	73,80

4.3			PAVIMENTAÇÃO					64.634,04		
4.3.1	Código	Banco	Descrição	Tipo	Und	Quant.	Valor Unit	Total		
Composição	Comp 01	Próprio	Pavimentação em paralelepípedo granítico sobre colchão de areia, rejuntado com argamassa de cimento e areia traço 1:3, inclusive frete do paralelepípedo granítico (BDI DIFERENCIADO DE 11,10% PARA O INSUMO PARALELEPIPEDO)	PAVI - PAVIMENTAÇÃO	m²	1,0000000	111,86	111,86		
Composição Auxiliar	1903	ORSE	Argamassa cimento e areia traço 1-1 (1:3) - 1 saco cimento 50kg / 3 padiolas areia dim. 0.35 x 0.45 x 0.23 m - Confeção mecânica e transporte	Argamassas	m³	0,0250000	620,08	15,50		
Composição Auxiliar	88316	SINAPI	SERVENTE COM ENCARGOS COMPLEMENTARES	SEDI - SERVIÇOS DIVERSOS	H	0,6000000	19,02	11,41		
Composição Auxiliar	88260	SINAPI	CALCETEIRO COM ENCARGOS COMPLEMENTARES	SEDI - SERVIÇOS DIVERSOS	H	0,4000000	24,06	9,62		
Insuno	11394	ORSE	Paralelepípedo granítico (com frete)	Material	mil	0,0420000	1.530,68	64,28		
Insuno	00000366	SINAPI	AREIA FINA - POSTO JAZIDA/FORNECEDOR (RETIRADO NA JAZIDA, SEM TRANSPORTE)	Material	m³	0,1300000	85,00	11,05		
					MO sem LS =>	7,65	LS =>	8,65	MO com LS =>	16,30
					Valor do BDI =>	17,00			Valor com BDI =>	128,86
					Quant. =>	492,0000000			Preço Total =>	63.399,12

4.3.2	Código	Banco	Descrição	Tipo	Und	Quant.	Valor Unit	Total		
Composição	C0821	SEINFRA	COMPACTAÇÃO MECÂNICA DE CALÇAMENTO C/COMPACTADOR TIPO SAPO	ATERRO,REATERRO E COMPACTAÇÃO	m²	1,0000000	2,08	2,08		
Composição Auxiliar	88316	SINAPI	SERVENTE COM ENCARGOS COMPLEMENTARES	SEDI - SERVIÇOS DIVERSOS	H	0,0800000	19,02	1,52		
Insuno	10725	SEINFRA	COMPACTADOR DE PLACA VIBRATÓRIA HP 7 (CHP)	Equipamento	H	0,0110000	51,51	0,56		
					MO sem LS =>	0,49	LS =>	0,55	MO com LS =>	1,04
					Valor do BDI =>	0,43			Valor com BDI =>	2,51
					Quant. =>	492,0000000			Preço Total =>	1.234,92

4.4			DRENAGEM					9.204,26		
4.4.1	Código	Banco	Descrição	Tipo	Und	Quant.	Valor Unit	Total		
Composição	94273	SINAPI	ASSENTAMENTO DE GUIA (MEIO-FIO) EM TRECHO RETO, CONFECCIONADA EM CONCRETO PRÉ-FABRICADO, DIMENSÕES 100X15X13X30 CM (COMPRIMENTO X BASE INFERIOR X BASE SUPERIOR X ALTURA), PARA VIAS URBANAS (USO VIÁRIO). AF_06/2016	DROP - DRENAGEM/OBRAS DE CONTENÇÃO / POÇOS DE VISITA E CAIXAS	M	1,0000000	44,25	44,25		
Composição Auxiliar	88309	SINAPI	PEDREIRO COM ENCARGOS COMPLEMENTARES	SEDI - SERVIÇOS DIVERSOS	H	0,3940000	24,24	9,55		
Composição Auxiliar	88316	SINAPI	SERVENTE COM ENCARGOS COMPLEMENTARES	SEDI - SERVIÇOS DIVERSOS	H	0,3940000	19,02	7,49		
Composição Auxiliar	88629	SINAPI	ARGAMASSA TRAÇO 1:3 (EM VOLUME DE CIMENTO E AREIA MÉDIA ÚMIDA), PREPARO MANUAL. AF_08/2019	SEDI - SERVIÇOS DIVERSOS	m³	0,0020000	736,91	1,47		
Insuno	00000370	SINAPI	AREIA MEDIA - POSTO JAZIDA/FORNECEDOR (RETIRADO NA JAZIDA, SEM TRANSPORTE)	Material	m³	0,0070000	85,00	0,59		
Insuno	00004059	SINAPI	MEIO-FIO OU GUIA DE CONCRETO, PRE-MOLDADO, COMP 1 M, *30 X 12/15* CM (H X L1/L2)	Material	M	1,0050000	25,03	25,15		
					MO sem LS =>	5,86	LS =>	6,63	MO com LS =>	12,49
					Valor do BDI =>	9,17			Valor com BDI =>	53,42
					Quant. =>	172,3000000			Preço Total =>	9.204,26

4.5			DIVERSOS					795,01
4.5.1	Código	Banco	Descrição	Tipo	Und	Quant.	Valor Unit	Total
Composição	6191	ORSE	Limpeza de ruas (varrição e remoção de entulhos)	Conversão InfoWorca	m²	1,0000000	0,53	0,53

Yanna Carolina Rodrigues da Silva
Engenheira Civil - SETUR
CREA 1916129285

Obra
Pavimentação em paralelepípedo nas Ruas Santa Luz, Acelino Coelho de Rezende, Lili Fernandes (Bairro São José II) e Projetada (Comunidade São Luís) na Cidade de Capitão de Campos - Piauí

Bancos
SINAPI - 11/2023 - Piauí
ORSE - 11/2023 - Sergipe
SEINFRA - 028 - Ceará

B.D.I.
20,73%

Encargos Sociais
Não Desonerado:
Horista: 113,05%
Mensalista: 70,90%



Planilha Orçamentária Analítica

Composição Auxiliar	5073	ORSE	Transporte local com caminhão basculante de 10m³, em rodovia pavimentada (conservação) densidade=1,5t/m³	Transportes	tkm	0,0626000	0,29	0,01	
Composição Auxiliar	88316	SINAPI	SERVEnte COM ENCARGOS COMPLEMENTARES	SEDI - SERVIÇOS DIVERSOS	H	0,0278000	19,02	0,52	
				MO sem LS =>	0,17	LS =>	0,19	MO com LS =>	0,36
				Valor do BDI =>	0,10			Valor com BDI =>	0,63
				Quant. =>	492,0000000		Preço Total =>	309,96	

4.5.2	Código	Banco	Descrição	Tipo	Und	Quant.	Valor Unit	Total	
Composição	Comp. 02	Próprio	PLACA DE IDENTIFICAÇÃO DAS RUAS COM TUBO EM AÇO GALVANIZADO D=50MM, DIMENSÕES 45X25CM	ASTU - ASSENTAMENTO DE TUBOS E PECAS	Und	1,0000000	401,77	401,77	
Composição Auxiliar	88309	SINAPI	PEDREIRO COM ENCARGOS COMPLEMENTARES	SEDI - SERVIÇOS DIVERSOS	H	0,2500000	24,24	6,06	
Composição Auxiliar	88316	SINAPI	SERVEnte COM ENCARGOS COMPLEMENTARES	SEDI - SERVIÇOS DIVERSOS	H	0,2500000	19,02	4,75	
Composição Auxiliar	73916/002	SINAPI	PLACA ESMALTADA PARA IDENTIFICAÇÃO NR DE RUA, DIMENSÕES 45X25CM	SEDI - SERVIÇOS DIVERSOS	UN	2,0000000	91,34	182,68	
Composição Auxiliar	93358	SINAPI	ESCAVAÇÃO MANUAL DE VALA COM PROFUNDIDADE MENOR OU IGUAL A 1,30 M. AF_02/2021	MOVT - MOVIMENTO DE TERRA	m³	0,0200000	75,24	1,50	
Composição Auxiliar	94968	SINAPI	CONCRETO MAGRO PARA LASTRO, TRAÇO 1:4,5:4,5 (EM MASSA SECA DE CIMENTO/ AREIA MÉDIA/ BRITA 1) - PREPARO MECÂNICO COM BETONEIRA 600 L. AF_05/2021	FUES - FUNDAÇÕES E ESTRUTURAS	m³	0,0200000	503,30	10,06	
Insumo	00007696	SINAPI	TUBO AÇO GALVANIZADO COM COSTURA, CLASSE MEDIA, DN 2", E = "3,65" MM, PESO "5,10" KG/M (NBR 5580)	Material	M	2,7000000	72,86	196,72	
				MO sem LS =>	9,54	LS =>	10,78	MO com LS =>	20,32
				Valor do BDI =>	83,28			Valor com BDI =>	485,05
				Quant. =>	1,0000000		Preço Total =>	485,05	

5	RUA PROJETADA								151.552,51
5.1	SERVIÇOS PRELIMINARES								2.945,10
5.1.1	Código	Banco	Descrição	Tipo	Und	Quant.	Valor Unit	Total	
Composição	74209/001	SINAPI	PLACA DE OBRA EM CHAPA DE AÇO GALVANIZADO	CANT - CANTEIRO DE OBRAS	m²	1,0000000	363,21	363,21	
Composição Auxiliar	88262	SINAPI	CARPINTEIRO DE FORMAS COM ENCARGOS COMPLEMENTARES	SEDI - SERVIÇOS DIVERSOS	H	1,0000000	23,88	23,88	
Composição Auxiliar	88316	SINAPI	SERVEnte COM ENCARGOS COMPLEMENTARES	SEDI - SERVIÇOS DIVERSOS	H	2,0000000	19,02	38,04	
Composição Auxiliar	94962	SINAPI	CONCRETO MAGRO PARA LASTRO, TRAÇO 1:4,5:4,5 (EM MASSA SECA DE CIMENTO/ AREIA MÉDIA/ BRITA 1) - PREPARO MECÂNICO COM BETONEIRA 400 L. AF_05/2021	FUES - FUNDAÇÕES E ESTRUTURAS	m³	0,0100000	505,06	5,05	
Insumo	00004417	SINAPI	SARRAFO NAO APARELHADO "2,5 X 7" CM, EM MACARANDUBA/MASSARANDUBA, ANGELIM, PEROBA-ROSA OU EQUIVALENTE DA REGIAO - BRUTA	Material	M	1,0000000	3,81	3,81	
Insumo	00004491	SINAPI	PONTALETE "7,5 X 7,5" CM EM PINUS, MISTA OU EQUIVALENTE DA REGIAO - BRUTA	Material	M	4,0000000	10,05	40,20	
Insumo	00004813	SINAPI	PLACA DE OBRA (PARA CONSTRUCAO CIVIL) EM CHAPA GALVANIZADA "N. 22", ADESIVADA, DE "2,4 X 1,2" M (SEM POSTES PARA FIXACAO)	Material	m²	1,0000000	250,00	250,00	
Insumo	00005075	SINAPI	PREGO DE AÇO POLIDO COM CABECA 18 X 30 (2 3/4 X 10)	Material	KG	0,1100000	20,34	2,23	
				MO sem LS =>	20,95	LS =>	23,69	MO com LS =>	44,64
				Valor do BDI =>	75,29			Valor com BDI =>	438,50
				Quant. =>	6,4000000		Preço Total =>	2.806,40	

5.1.2	Código	Banco	Descrição	Tipo	Und	Quant.	Valor Unit	Total	
Composição	99064	SINAPI	LOCAÇÃO DE PAVIMENTAÇÃO. AF_10/2018	SERT - SERVIÇOS TÉCNICOS	M	1,0000000	0,61	0,61	
Composição Auxiliar	99058	SINAPI	LOCAÇÃO DE PONTO PARA REFERÊNCIA TOPOGRÁFICA. AF_10/2018	SERT - SERVIÇOS TÉCNICOS	UN	0,0500000	12,27	0,61	
				MO sem LS =>	0,24	LS =>	0,28	MO com LS =>	0,52
				Valor do BDI =>	0,12			Valor com BDI =>	0,73
				Quant. =>	190,0000000		Preço Total =>	138,70	

5.2	MOVIMENTAÇÃO DE TERRA								144,30
5.2.1	Código	Banco	Descrição	Tipo	Und	Quant.	Valor Unit	Total	
Composição	100575	SINAPI	REGULARIZAÇÃO DE SUPERFÍCIES COM MOTONIVELADORA. AF_11/2019	PAVI - PAVIMENTAÇÃO	m²	1,0000000	0,13	0,13	
Composição Auxiliar	5932	SINAPI	MOTONIVELADORA POTÊNCIA BÁSICA LÍQUIDA (PRIMEIRA MARCHA) 125 HP, PESO BRUTO 13032 KG, LARGURA DA LÂMINA DE 3,7 M - CHP DIURNO. AF_06/2014	CHOR - CUSTOS HORÁRIOS DE MÁQUINAS E EQUIPAMENTOS	CHP	0,0001000	258,05	0,02	
Composição Auxiliar	5934	SINAPI	MOTONIVELADORA POTÊNCIA BÁSICA LÍQUIDA (PRIMEIRA MARCHA) 125 HP, PESO BRUTO 13032 KG, LARGURA DA LÂMINA DE 3,7 M - CHI DIURNO. AF_06/2014	CHOR - CUSTOS HORÁRIOS DE MÁQUINAS E EQUIPAMENTOS	CHI	0,0010000	101,91	0,10	
Composição Auxiliar	88316	SINAPI	SERVEnte COM ENCARGOS COMPLEMENTARES	SEDI - SERVIÇOS DIVERSOS	H	0,0010000	19,02	0,01	
				MO sem LS =>	0,02	LS =>	0,02	MO com LS =>	0,04
				Valor do BDI =>	0,02			Valor com BDI =>	0,15
				Quant. =>	962,0000000		Preço Total =>	144,30	

5.3	PAVIMENTAÇÃO								126.377,94
5.3.1	Código	Banco	Descrição	Tipo	Und	Quant.	Valor Unit	Total	
Composição	Comp 01	Próprio	Pavimentação em paralelepípedo granítico sobre colchão de areia, rejuntado com argamassa de cimento e areia traço 1:3, inclusive frete do paralelepípedo granítico (BDI DIFERENCIADO DE 11,10% PARA O INSUMO PARALELEPIPEDO)	PAVI - PAVIMENTAÇÃO	m²	1,0000000	111,86	111,86	
Composição Auxiliar	1903	ORSE	Argamassa cimento e areia traço 1-1 (1:3) - 1 saco cimento 50kg / 3 padiolas areia dim. 0.35 x 0.45 x 0.23 m - Confeção mecânica e transporte	Argamassas	m³	0,0250000	620,08	15,50	
Composição Auxiliar	88316	SINAPI	SERVEnte COM ENCARGOS COMPLEMENTARES	SEDI - SERVIÇOS DIVERSOS	H	0,6000000	19,02	11,41	
Composição Auxiliar	88260	SINAPI	CALCETEIRO COM ENCARGOS COMPLEMENTARES	SEDI - SERVIÇOS DIVERSOS	H	0,4000000	24,06	9,62	
Insumo	11394	ORSE	Paralelepípedo granítico (com frete)	Material	mil	0,0420000	1.530,68	64,28	

Yanna Carolina Rodrigues da Silva
Engenheira Civil - SETUR
CREA nº 1916129285

Obra
Pavimentação em paralelepípedo nas Ruas Santa Luz, Acelino Coelho de Rezende, Lili Fernandes (Bairro São José II) e Projetada (Comunidade São Luís) na Cidade de Capitão de Campos - Piauí

Bancos
SINAPI - 11/2023 - Piauí
ORSE - 11/2023 - Sergipe
SEINFRA - 028 - Ceará

B.D.I.
20,73%

Encargos Sociais
Não Desonerado:
Horista: 113,05%
Mensalista: 70,90%



Planilha Orçamentária Analítica

Insumo	00000366	SINAPI	AREIA FINA - POSTO JAZIDA/FORNECEDOR (RETIRADO NA JAZIDA, SEM TRANSPORTE)	Material	m³	0,1300000	85,00	11,05	
				MO sem LS =>	7,65	LS =>	8,65	MO com LS =>	16,30
				Valor do BDI =>	17,00			Valor com BDI =>	128,86
				Quant. =>		962,0000000	Preço Total =>	123.963,32	

5.3.2	Código	Banco	Descrição	Tipo	Und	Quant.	Valor Unit	Total	
Composição	C0821	SEINFRA	COMPACTAÇÃO MECÂNICA DE CALÇAMENTO C/COMPACTADOR TIPO SAPO	ATERRO,REATERRO E COMPACTAÇÃO	m²	1,0000000	2,08	2,08	
Composição Auxiliar	88316	SINAPI	SERVENTE COM ENCARGOS COMPLEMENTARES	SEDI - SERVIÇOS DIVERSOS	H	0,0800000	19,02	1,52	
Insumo	10725	SEINFRA	COMPACTADOR DE PLACA VIBRATÓRIA HP 7 (CHP)	Equipamento	H	0,0110000	51,51	0,56	
				MO sem LS =>	0,49	LS =>	0,55	MO com LS =>	1,04
				Valor do BDI =>	0,43			Valor com BDI =>	2,51
				Quant. =>		962,0000000	Preço Total =>	2.414,62	

5.4	Código	Banco	Descrição	Tipo	Und	Quant.	Valor Unit	Total	
5.4			DRENAGEM					20.994,06	
5.4.1			5.4.1						
Composição	94273	SINAPI	ASSENTAMENTO DE GUIA (MEIO-FIO) EM TRECHO RETO, CONFECCIONADA EM CONCRETO PRÉ-FABRICADO, DIMENSÕES 100X15X13X30 CM (COMPRIMENTO X BASE INFERIOR X BASE SUPERIOR X ALTURA), PARA VIAS URBANAS (USO VIÁRIO). AF_06/2016	DROP - DRENAGEM/OBRAS DE CONTENÇÃO / POÇOS DE VISITA E CAIXAS	M	1,0000000	44,25	44,25	
Composição Auxiliar	88309	SINAPI	SERVENTE COM ENCARGOS COMPLEMENTARES	SEDI - SERVIÇOS DIVERSOS	H	0,3940000	24,24	9,55	
Composição Auxiliar	88316	SINAPI	SERVENTE COM ENCARGOS COMPLEMENTARES	SEDI - SERVIÇOS DIVERSOS	H	0,3940000	19,02	7,49	
Composição Auxiliar	88629	SINAPI	ARGAMASSA TRAÇO 1:3 (EM VOLUME DE CIMENTO E AREIA MÉDIA ÚMIDA), PREPARO MANUAL. AF_08/2019	SEDI - SERVIÇOS DIVERSOS	m³	0,0020000	736,91	1,47	
Insumo	00000370	SINAPI	AREIA MEDIA - POSTO JAZIDA/FORNECEDOR (RETIRADO NA JAZIDA, SEM TRANSPORTE)	Material	m³	0,0070000	85,00	0,59	
Insumo	00004059	SINAPI	MEIO-FIO OU GUIA DE CONCRETO, PRE-MOLDADO, COMP 1 M, *30 X 12/15* CM (H X L/L2)	Material	M	1,0050000	25,03	25,15	
				MO sem LS =>	5,86	LS =>	6,63	MO com LS =>	12,49
				Valor do BDI =>	9,17			Valor com BDI =>	53,42
				Quant. =>		393,0000000	Preço Total =>	20.994,06	

5.5	Código	Banco	Descrição	Tipo	Und	Quant.	Valor Unit	Total	
5.5			DIVERSOS					1.091,11	
5.5.1			5.5.1						
Composição	6191	ORSE	Limpeza de ruas (varrição e remoção de entulhos)	Conversão InfoWorca	m²	1,0000000	0,53	0,53	
Composição Auxiliar	5073	ORSE	Transporte local com caminhão basculante de 10m³, em rodovia pavimentada (conservação) densidade=1,5t/m³	Transportes	tkm	0,0626000	0,29	0,01	
Composição Auxiliar	88316	SINAPI	SERVENTE COM ENCARGOS COMPLEMENTARES	SEDI - SERVIÇOS DIVERSOS	H	0,0278000	19,02	0,52	
				MO sem LS =>	0,17	LS =>	0,19	MO com LS =>	0,36
				Valor do BDI =>	0,10			Valor com BDI =>	0,63
				Quant. =>		962,0000000	Preço Total =>	606,06	

5.5.2	Código	Banco	Descrição	Tipo	Und	Quant.	Valor Unit	Total	
5.5.2			5.5.2						
Composição	Comp. 02	Próprio	PLACA DE IDENTIFICAÇÃO DAS RUAS COM TUBO EM AÇO GALVANIZADO D=50MM , DIMENSÕES 45X25CM	ASTU - ASSENTAMENTO DE TUBOS E PECAS	Und	1,0000000	401,77	401,77	
Composição Auxiliar	88309	SINAPI	SERVENTE COM ENCARGOS COMPLEMENTARES	SEDI - SERVIÇOS DIVERSOS	H	0,2500000	24,24	6,06	
Composição Auxiliar	88316	SINAPI	SERVENTE COM ENCARGOS COMPLEMENTARES	SEDI - SERVIÇOS DIVERSOS	H	0,2500000	19,02	4,75	
Composição Auxiliar	73916/002	SINAPI	PLACA ESMALTADA PARA IDENTIFICAÇÃO NR DE RUA, DIMENSÕES 45X25CM	SEDI - SERVIÇOS DIVERSOS	UN	2,0000000	91,34	182,68	
Composição Auxiliar	93358	SINAPI	ESCAVAÇÃO MANUAL DE VALA COM PROFUNDIDADE MENOR OU IGUAL A 1,30 M. AF_02/2021	MOVT - MOVIMENTO DE TERRA	m³	0,0200000	75,24	1,50	
Composição Auxiliar	94968	SINAPI	CONCRETO MAGRO PARA LASTRO, TRAÇO 1:4,5:4,5 (EM MASSA SECA DE CIMENTO/ AREIA MÉDIA/ BRITA 1) - PREPARO MECÂNICO COM BETONEIRA 600 L. AF_05/2021	FUES - FUNDAÇÕES E ESTRUTURAS	m³	0,0200000	503,30	10,06	
Insumo	00007696	SINAPI	TUBO AÇO GALVANIZADO COM COSTURA, CLASSE MEDIA, DN 2", E = *3,65* MM, PESO *5,10* KG/M (NBR 5580)	Material	M	2,7000000	72,86	196,72	
				MO sem LS =>	9,54	LS =>	10,78	MO com LS =>	20,32
				Valor do BDI =>	83,28			Valor com BDI =>	485,05
				Quant. =>		1,0000000	Preço Total =>	485,05	

Total sem BDI 347.456,93
Total do BDI 56.219,27
Total Geral 403.676,20


Yanna Carolina Rodrigues da Silva
Engenheira Civil - SETUR
CREAM 1916129285

13.0 – MEMÓRIA DE CÁLCULO

OBRA:

Pavimentação em paralelepípedo nas Ruas Santa Luz, Acelino Coelho de Rezende, Lili Fernandes (Bairro São José II) e Projetada (Comunidade São Luis) na Cidade de Capitão de Campos - Piauí

MEMÓRIA DE CÁLCULO											
ITEM	DESCRIÇÃO	Unid.	Código	QUANT.	COMPR.(m)	LARG. (m)	ALTURA (m)	ÁREA (m²)	VOLUME (m³)	SUB-TOTAL	TOTAL
1.0	ADMINISTRAÇÃO LOCAL	Unid.	Código								
1.1	ENGENHEIRO CIVIL DE OBRA JUNIOR COM ENCARGOS COMPLEMENTARES	h	90777								24,00
				24,00						24,00	
1.2	MESTRE DE OBRAS COM ENCARGOS COMPLEMENTARES	h	90780								96,00
				96,00						96,00	
2.0	RUA SANTA LUZ										
2.1	SERVIÇOS PRELIMINARES										
2.1.1	PLACA DE OBRA EM CHAPA DE AÇO GALVANIZADO	m²	74209/001								6,40
				1,00	3,20		2,00	6,40		6,40	
2.1.2	LOCAÇÃO DE PAVIMENTAÇÃO. AF_10/2018	m	99064								91,00
				1,00	91,00					91,00	
2.2	MOVIMENTO DE TERRA										
2.2.1	REGULARIZAÇÃO DE SUPERFÍCIES COM MOTONIVELADORA. AF_11/2019	m²	100575								546,00
	Estaca E-00 até E-04+11,0m			1,00	91,00	6,00		546,00		546,00	
2.3	PAVIMENTAÇÃO										
2.3.1	Pavimentação em paralelepípedo granítico sobre colchão de areia, rejuntado com argamassa de cimento e areia traço 1:3, inclusive frete do paralelepípedo granítico	m²	Comp. 01								546,00
	Estaca E-00 até E-04+11,0m			1,00	91,00	6,00		546,00		546,00	
2.3.2	COMPACTAÇÃO MECÂNICA DE CALÇAMENTO C/COMPACTADOR TIPO SAPO	m²	C0821								546,00
	Estaca E-00 até E-04+11,0m			1,00	91,00	6,00		546,00		546,00	
2.4	DRENAGEM										
2.4.1	ASSENTAMENTO DE GUIA (MEIO-FIO) EM TRECHO RETO, CONFECCIONADA EM CONCRETO PRÉ-FABRICADO, DIMENSÕES 100X15X13X30 CM (COMPRIMENTO X BASE INFERIOR X BASE SUPERIOR X ALTURA), PARA VIAS URBANAS (USO VIÁRIO). AF_06/2016	m	94273								190,30
	Lado esquerdo da rua			1,00	91,00					91,00	
	Lado direito da rua			1,00	91,00					91,00	
	Início de Rua			1,00	8,30					8,30	
2.5	DIVERSOS										
2.5.1	Limpeza de ruas (varrição e remoção de entulhos)	m²	6191								546,00
	Estaca E-00 até E-04+11,0m			1,00	91,00	6,00		546,00		546,00	
2.5.2	PLACA DE IDENTIFICAÇÃO DAS RUAS COM TUBO EM AÇO GALVANIZADO D=50MM, DIMENSÕES 45X25CM	Unid.	Comp. 02								2,00
				2,00						2,00	
3.0	RUA ACELINO COELHO DE REZENDE										
3.1	SERVIÇOS PRELIMINARES										
3.1.1	LOCAÇÃO DE PAVIMENTAÇÃO. AF_10/2018	m	99064								91,00
				1,00	91,00					91,00	
3.2	MOVIMENTO DE TERRA										
3.2.1	REGULARIZAÇÃO DE SUPERFÍCIES COM MOTONIVELADORA. AF_11/2019	m²	100575								546,00
	Estaca E-00 até E-04+11,0m			1,00	91,00	6,00		546,00		546,00	
3.3	PAVIMENTAÇÃO										
3.3.1	Pavimentação em paralelepípedo granítico sobre colchão de areia, rejuntado com argamassa de cimento e areia traço 1:3, inclusive frete do paralelepípedo granítico	m²	Comp 01								546,00
	Estaca E-00 até E-04+11,0m			1,00	91,00	6,00		546,00		546,00	
3.3.2	COMPACTAÇÃO MECÂNICA DE CALÇAMENTO C/COMPACTADOR TIPO SAPO	m²	C0821								546,00
	Estaca E-00 até E-04+11,0m			1,00	91,00	6,00		546,00		546,00	
3.4	DRENAGEM										
3.4.1	ASSENTAMENTO DE GUIA (MEIO-FIO) EM TRECHO RETO, CONFECCIONADA EM CONCRETO PRÉ-FABRICADO, DIMENSÕES 100X15X13X30 CM (COMPRIMENTO X BASE INFERIOR X BASE SUPERIOR X ALTURA), PARA VIAS URBANAS (USO VIÁRIO). AF_06/2016	m	94273								183,73
	Lado esquerdo da rua			1,00	86,73					86,73	
	Lado direito da rua			1,00	91,00					91,00	
	Início de rua			1,00	6,00					6,00	
3.5	DIVERSOS										
3.5.1	Limpeza de ruas (varrição e remoção de entulhos)	m²	6191								546,00
	Estaca E-00 até E-04+11,0m			1,00	91,00	6,00		546,00		546,00	
3.5.2	PLACA DE IDENTIFICAÇÃO DAS RUAS COM TUBO EM AÇO GALVANIZADO D=50MM, DIMENSÕES 45X25CM	Unid.	Comp. 02								1,00



Yanina Carollina Rodrigues da Silva
Engenheira Civil - SETUR
CREAM 1916129285


Secretaria de Estado do Turismo – SETUR
Av. Marechal Castelo Branco, 1275, Centro de Convenções, Bairro Cabral
CEP 64002-830 – Teresina, Piauí, Brasil
Telefone (s): (86) 3216-2664
www.turismo.pi.gov.br

13.0 – MEMÓRIA DE CÁLCULO

OBRA:

Pavimentação em paralelepípedo nas Ruas Santa Luz, Acelino Coelho de Rezende, Lili Fernandes (Bairro São José II) e Projetada (Comunidade São Luis) na Cidade de Capitão de Campos - Piauí

MEMÓRIA DE CÁLCULO											
ITEM	DESCRIÇÃO	Unid.	Codigo	QUANT.	COMPR.(m)	LARG. (m)	ALTURA (m)	ÁREA (m²)	VOLUME (m³)	SUB-TOTAL	TOTAL
				1,00						1,00	
4.0	RUA LILI FERNANDES										
4.1	SERVIÇOS PRELIMINARES										
4.1.1	LOCAÇÃO DE PAVIMENTAÇÃO. AF_10/2018	m	99064								82,00
				1,00	82,00					82,00	
4.2	MOVIMENTO DE TERRA										
4.2.1	REGULARIZAÇÃO DE SUPERFÍCIES COM MOTONIVELADORA. AF_11/2019	m²	100575								492,00
	Estaca E-00 até E-04+2,0m			1,00	82,00	6,00		492,00		492,00	
4.3	PAVIMENTAÇÃO										
4.3.1	Pavimentação em paralelepípedo granítico sobre colchão de areia, rejuntado com argamassa de cimento e areia traço 1:3, inclusive frete do paralelepípedo granítico	m²	Comp. 01								492,00
	Estaca E-00 até E-04+2,0m			1,00	82,00	6,00		492,00		492,00	
4.3.2	COMPACTAÇÃO MECÂNICA DE CALÇAMENTO C/COMPACTADOR TIPO SAPO	m²	C0821								492,00
	Estaca E-00 até E-04+2,0m			1,00	82,00	6,00		492,00		492,00	
4.4	DRENAGEM										
4.4.1	ASSENTAMENTO DE GUIA (MEIO-FIO) EM TRECHO RETO, CONFECCIONADA EM CONCRETO PRÉ-FABRICADO, DIMENSÕES 100X15X13X30 CM (COMPRIMENTO X BASE INFERIOR X BASE SUPERIOR X ALTURA), PARA VIAS URBANAS (USO VIÁRIO). AF_06/2016	m	94273								172,30
	Lado esquerdo da rua			1,00	82,00					82,00	
	Lado direito da rua			1,00	82,00					82,00	
	Final de Rua			1,00	8,30					8,30	
4.5	DIVERSOS										
4.5.1	Limpeza de ruas (varrição e remoção de entulhos)	m²	6191								492,00
	Estaca E-00 até E-04+2,0m			1,00	82,00	6,00		492,00		492,00	
4.5.2	PLACA DE IDENTIFICAÇÃO DAS RUAS COM TUBO EM AÇO GALVANIZADO D=50MM , DIMENSÕES 45X25CM	Unid.	Comp. 02								1,00
				1,00						1,00	
5.0	RUA PROJETADA										
5.1	SERVIÇOS PRELIMINARES										
5.1.1	PLACA DE OBRA EM CHAPA DE AÇO GALVANIZADO	m²	74209/001								6,40
				1,00	3,20		2,00	6,40		6,40	
5.2.1	LOCAÇÃO DE PAVIMENTAÇÃO. AF_10/2018	m	99064								190,00
				1,00	190,00					190,00	
5.2	MOVIMENTO DE TERRA										
5.2.1	REGULARIZAÇÃO DE SUPERFÍCIES COM MOTONIVELADORA. AF_11/2019	m²	100575								962,00
	Estaca E-00 até E-09+10,0m			1,00	190,00	5,00		950,00		950,00	
	Cabeça de Rua			1,00	2,00	6,00		12,00		12,00	
5.3	PAVIMENTAÇÃO										
5.3.1	Pavimentação em paralelepípedo granítico sobre colchão de areia, rejuntado com argamassa de cimento e areia traço 1:3, inclusive frete do paralelepípedo granítico	m²	Comp. 01								962,00
	Estaca E-00 até E-09+10,0m			1,00	190,00	5,00		950,00		950,00	
	Cabeça de Rua			1,00	2,00	6,00		12,00		12,00	
5.3.2	COMPACTAÇÃO MECÂNICA DE CALÇAMENTO C/COMPACTADOR TIPO SAPO	m²	C0821								962,00
	Estaca E-00 até E-09+10,0m			1,00	190,00	5,00		950,00		950,00	
	Cabeça de Rua			1,00	2,00	6,00		12,00		12,00	
5.4	DRENAGEM										
5.4.1	ASSENTAMENTO DE GUIA (MEIO-FIO) EM TRECHO RETO, CONFECCIONADA EM CONCRETO PRÉ-FABRICADO, DIMENSÕES 100X15X13X30 CM (COMPRIMENTO X BASE INFERIOR X BASE SUPERIOR X ALTURA), PARA VIAS URBANAS (USO VIÁRIO). AF_06/2016	m	94273								393,00
	Lado esquerdo da rua			1,00	192,00					192,00	
	Lado direito da rua			1,00	190,00					190,00	
	Final de Cabeça Rua Principal			1,00	6,00					6,00	
	Final de Rua			1,00	5,00					5,00	
5.5	DIVERSOS										
5.5.1	Limpeza de ruas (varrição e remoção de entulhos)	m²	6191								962,00
	Estaca E-00 até E-09+10,0m			1,00	190,00	5,00		950,00		950,00	
	Cabeça de Rua			1,00	2,00	6,00		12,00		12,00	
5.5.2	PLACA DE IDENTIFICAÇÃO DAS RUAS COM TUBO EM AÇO GALVANIZADO D=50MM , DIMENSÕES 45X25CM	Unid.	Comp. 02								1,00
				1,00						1,00	



Yanna Carolina Rodrigues da Silva
Engenheira Civil - SETUR
CREAM 1916129285

Composições Analíticas com Preço Unitário
Pavimentação em paralelepípedo nas Ruas Santa Luz, Acelino Coelho de Rezende, Lili Fernandes (Bairro São José II) e Projetada (Comunidade São Luis) na Cidade de Capitão de Campos - Piauí

Bancos
SINAPI - 11/2023 - Piauí
ORSE - 11/2023 - Sergipe
SEINFRA - 028 - Ceará

B.D.I.
20,73%

Encargos Sociais
Não Desonerado:
Horista: 113,05%
Mensalista: 70,90%



Composições Analíticas com Preço Unitário

Composições Principais

1.1	Código	Banco	Descrição	Tipo	Und	Quant.	Valor Unit	Total		
Composição	90777	SINAPI	ENGENHEIRO CIVIL DE OBRA JUNIOR COM ENCARGOS COMPLEMENTARES	SEDI - SERVIÇOS DIVERSOS	H	1,0000000	112,26	112,26		
Composição Auxiliar	95402	SINAPI	CURSO DE CAPACITAÇÃO PARA ENGENHEIRO CIVIL DE OBRA JÚNIOR (ENCARGOS COMPLEMENTARES) - HORISTA	SEDI - SERVIÇOS DIVERSOS	H	1,0000000	1,68	1,68		
Insumo	00002706	SINAPI	ENGENHEIRO CIVIL DE OBRA JUNIOR (HORISTA)	Mão de Obra	H	1,0000000	108,65	108,65		
Insumo	00037372	SINAPI	EXAMES - HORISTA (COLETADO CAIXA - ENCARGOS COMPLEMENTARES)	Outros	H	1,0000000	1,14	1,14		
Insumo	00037373	SINAPI	SEGURO - HORISTA (COLETADO CAIXA - ENCARGOS COMPLEMENTARES)	Taxas	H	1,0000000	0,07	0,07		
Insumo	00043462	SINAPI	FERRAMENTAS - FAMILIA ENGENHEIRO CIVIL - HORISTA (ENCARGOS COMPLEMENTARES - COLETADO CAIXA)	Equipamento	H	1,0000000	0,01	0,01		
Insumo	00043486	SINAPI	EPI - FAMILIA ENGENHEIRO CIVIL - HORISTA (ENCARGOS COMPLEMENTARES - COLETADO CAIXA)	Equipamento	H	1,0000000	0,71	0,71		
					MO sem LS =>	51,79	LS =>	58,54	MO com LS =>	110,33
					Valor do BDI =>	23,27			Valor com BDI =>	135,53
1.2	Código	Banco	Descrição	Tipo	Und	Quant.	Valor Unit	Total		
Composição	90780	SINAPI	MESTRE DE OBRAS COM ENCARGOS COMPLEMENTARES	SEDI - SERVIÇOS DIVERSOS	H	1,0000000	46,78	46,78		
Composição Auxiliar	95405	SINAPI	CURSO DE CAPACITAÇÃO PARA MESTRE DE OBRAS (ENCARGOS COMPLEMENTARES) - HORISTA	SEDI - SERVIÇOS DIVERSOS	H	1,0000000	0,96	0,96		
Insumo	00004069	SINAPI	MESTRE DE OBRAS (HORISTA)	Mão de Obra	H	1,0000000	43,33	43,33		
Insumo	00037372	SINAPI	EXAMES - HORISTA (COLETADO CAIXA - ENCARGOS COMPLEMENTARES)	Outros	H	1,0000000	1,14	1,14		
Insumo	00037373	SINAPI	SEGURO - HORISTA (COLETADO CAIXA - ENCARGOS COMPLEMENTARES)	Taxas	H	1,0000000	0,07	0,07		
Insumo	00043463	SINAPI	FERRAMENTAS - FAMILIA ENCARREGADO GERAL - HORISTA (ENCARGOS COMPLEMENTARES - COLETADO CAIXA)	Equipamento	H	1,0000000	0,11	0,11		
Insumo	00043487	SINAPI	EPI - FAMILIA ENCARREGADO GERAL - HORISTA (ENCARGOS COMPLEMENTARES - COLETADO CAIXA)	Equipamento	H	1,0000000	1,17	1,17		
					MO sem LS =>	20,79	LS =>	23,50	MO com LS =>	44,29
					Valor do BDI =>	9,69			Valor com BDI =>	56,47
2.1.1	Código	Banco	Descrição	Tipo	Und	Quant.	Valor Unit	Total		
Composição	74209/001	SINAPI	PLACA DE OBRA EM CHAPA DE AÇO GALVANIZADO	CANT - CANTEIRO DE OBRAS	m²	1,0000000	363,21	363,21		
Composição Auxiliar	88262	SINAPI	CARPINTEIRO DE FORMAS COM ENCARGOS COMPLEMENTARES	SEDI - SERVIÇOS DIVERSOS	H	1,0000000	23,88	23,88		
Composição Auxiliar	88316	SINAPI	SERVENTE COM ENCARGOS COMPLEMENTARES	SEDI - SERVIÇOS DIVERSOS	H	2,0000000	19,02	38,04		
Composição Auxiliar	94962	SINAPI	CONCRETO MAGRO PARA LASTRO, TRAÇO 1:4,5:4,5 (EM MASSA SECA DE CIMENTO/ AREIA MÉDIA/ BRITA 1) - PREPARO MECÂNICO COM BETONEIRA 400 L. AF_05/2021	FUES - FUNDAÇÕES E ESTRUTURAS	m³	0,0100000	505,06	5,05		
Insumo	00004417	SINAPI	SARRAFO NAO APARELHADO 2,5 X 7" CM, EM MACARANDUBA/MASSARANDUBA, ANGELIM, PEROBA-ROSA OU EQUIVALENTE DA REGIAO - BRUTA	Material	M	1,0000000	3,81	3,81		
Insumo	00004491	SINAPI	PONTELETE 7,5 X 7,5" CM EM PINUS, MISTA OU EQUIVALENTE DA REGIAO - BRUTA	Material	M	4,0000000	10,05	40,20		
Insumo	00004813	SINAPI	PLACA DE OBRA (PARA CONSTRUÇÃO CIVIL) EM CHAPA GALVANIZADA "N. 22", ADESIVADA, DE 2,4 X 1,2" M (SEM POSTES PARA FIXAÇÃO)	Material	m²	1,0000000	250,00	250,00		
Insumo	00005075	SINAPI	PREGO DE AÇO POLIDO COM CABECA 18 X 30 (2 3/4 X 10)	Material	KG	0,1100000	20,34	2,23		
					MO sem LS =>	20,95	LS =>	23,69	MO com LS =>	44,64
					Valor do BDI =>	75,29			Valor com BDI =>	438,50
2.1.2	Código	Banco	Descrição	Tipo	Und	Quant.	Valor Unit	Total		
Composição	99064	SINAPI	LOCAÇÃO DE PAVIMENTAÇÃO. AF_10/2018	SERT - SERVIÇOS TÉCNICOS	M	1,0000000	0,61	0,61		
Composição Auxiliar	99058	SINAPI	LOCAÇÃO DE PONTO PARA REFERÊNCIA TOPOGRÁFICA. AF_10/2018	SERT - SERVIÇOS TÉCNICOS	UN	0,0500000	12,27	0,61		
					MO sem LS =>	0,24	LS =>	0,28	MO com LS =>	0,52
					Valor do BDI =>	0,12			Valor com BDI =>	0,73
2.2.1	Código	Banco	Descrição	Tipo	Und	Quant.	Valor Unit	Total		
Composição	100575	SINAPI	REGULARIZAÇÃO DE SUPERFÍCIES COM MOTONIVELADORA. AF_11/2019	PAVI - PAVIMENTAÇÃO	m²	1,0000000	0,13	0,13		
Composição Auxiliar	5932	SINAPI	MOTONIVELADORA POTÊNCIA BÁSICA LÍQUIDA (PRIMEIRA MARCHA) 125 HP, PESO BRUTO 13032 KG, LARGURA DA LÂMINA DE 3,7 M - CHP DIURNO. AF_06/2014	CHOR - CUSTOS HORÁRIOS DE MÁQUINAS E EQUIPAMENTOS	CHP	0,0001000	258,05	0,02		
Composição Auxiliar	5934	SINAPI	MOTONIVELADORA POTÊNCIA BÁSICA LÍQUIDA (PRIMEIRA MARCHA) 125 HP, PESO BRUTO 13032 KG, LARGURA DA LÂMINA DE 3,7 M - CHI DIURNO. AF_06/2014	CHOR - CUSTOS HORÁRIOS DE MÁQUINAS E EQUIPAMENTOS	CHI	0,0010000	101,91	0,10		
Composição Auxiliar	88316	SINAPI	SERVENTE COM ENCARGOS COMPLEMENTARES	SEDI - SERVIÇOS DIVERSOS	H	0,0010000	19,02	0,01		
					MO sem LS =>	0,02	LS =>	0,02	MO com LS =>	0,04
					Valor do BDI =>	0,02			Valor com BDI =>	0,15
2.3.1	Código	Banco	Descrição	Tipo	Und	Quant.	Valor Unit	Total		
Composição	Comp 01	Próprio	Pavimentação em paralelepípedo granítico sobre colchão de areia, rejuntado com argamassa de cimento e areia traço 1:3, inclusive frete do paralelepípedo granítico (BDI DIFERENCIADO DE 11,10% PARA O INSUMO PARALELEPIPEDO)	PAVI - PAVIMENTAÇÃO	m²	1,0000000	111,86	111,86		
Composição Auxiliar	1903	ORSE	Argamassa cimento e areia traço 1-1 (1:3) - 1 saco cimento 50kg / 3 padiolas areia dim. 0,35 x 0,45 x 0,23 m - Confeção mecânica e transporte	Argamassas	m³	0,0250000	620,08	15,50		
Composição Auxiliar	88316	SINAPI	SERVENTE COM ENCARGOS COMPLEMENTARES	SEDI - SERVIÇOS DIVERSOS	H	0,6000000	19,02	11,41		
Composição Auxiliar	88260	SINAPI	CALCETEIRO COM ENCARGOS COMPLEMENTARES	SEDI - SERVIÇOS DIVERSOS	H	0,4000000	24,06	9,62		
Insumo	11394	ORSE	Paralelepípedo granítico (com frete)	Material	mil	0,0420000	1.530,68	64,28		
Insumo	00000366	SINAPI	AREIA FINA - POSTO JAZIDA/FORNECEDOR (RETIRADO NA JAZIDA, SEM TRANSPORTE)	Material	m³	0,1300000	85,00	11,05		
								CUSTO DO SERVIÇO	111,86	
								BDI GERAL (20,73%)	9,86	

Yanna Carolina Rodrigues da Silva
Engenheira Civil - SETUR
CREAM 1916129285

Composições Analíticas com Preço Unitário
Pavimentação em paralelepípedo nas Ruas Santa Luz, Acelino Coelho de Rezende, Lili Fernandes (Bairro São José II) e Projetada (Comunidade São Luis) na Cidade de Capitão de Campos - Piauí

Bancos
SINAPI - 11/2023 - Piauí
ORSE - 11/2023 - Sergipe
SEINFRA - 028 - Ceará

B.D.I.
20,73%

Encargos Sociais
Não Desonerado:
Horista: 113,05%
Mensalista: 70,90%



Composições Analíticas com Preço Unitário

Composições Principais

BDI DIFERENCIANDO - PARALELEPIPEDO (11,10%) 7,14
PREÇO DO SERVIÇO COM BDI 128,86

2.3.2	Código	Banco	Descrição	Tipo	Und	Quant.	Valor Unit	Total		
Composição	C0821	SEINFRA	COMPACTAÇÃO MECÂNICA DE CALÇAMENTO C/COMPACTADOR TIPO SAPO	ATERRO,REATERRO E COMPACTAÇÃO	m²	1,0000000	2,08	2,08		
Composição Auxiliar	88316	SINAPI	SERVEANTE COM ENCARGOS COMPLEMENTARES	SEDI - SERVIÇOS DIVERSOS	H	0,0800000	19,02	1,52		
Insumo	10725	SEINFRA	COMPACTADOR DE PLACA VIBRATÓRIA HP 7 (CHP)	Equipamento	H	0,0110000	51,51	0,56		
					MO sem LS =>	0,49	LS =>	0,55	MO com LS =>	1,04
					Valor do BDI =>	0,43	Valor com BDI =>		2,51	

2.4.1	Código	Banco	Descrição	Tipo	Und	Quant.	Valor Unit	Total		
Composição	94273	SINAPI	ASSENTAMENTO DE GUIA (MEIO-FIO) EM TRECHO RETO, CONFECCIONADA EM CONCRETO PRÉ-FABRICADO, DIMENSÕES 100X15X13X30 CM (COMPRIMENTO X BASE INFERIOR X BASE SUPERIOR X ALTURA), PARA VIAS URBANAS (USO VIÁRIO). AF_06/2016	DROP - DRENAGEM/ OBRAS DE CONTENÇÃO / POÇOS DE VISITA E CAIXAS	M	1,0000000	44,25	44,25		
Composição Auxiliar	88309	SINAPI	PEDREIRO COM ENCARGOS COMPLEMENTARES	SEDI - SERVIÇOS DIVERSOS	H	0,3940000	24,24	9,55		
Composição Auxiliar	88316	SINAPI	SERVEANTE COM ENCARGOS COMPLEMENTARES	SEDI - SERVIÇOS DIVERSOS	H	0,3940000	19,02	7,49		
Composição Auxiliar	88629	SINAPI	ARGAMASSA TRAÇO 1:3 (EM VOLUME DE CIMENTO E AREIA MÉDIA ÚMIDA), PREPARO MANUAL. AF_08/2019	SEDI - SERVIÇOS DIVERSOS	m³	0,0020000	736,91	1,47		
Insumo	00000370	SINAPI	AREIA MEDIA - POSTO JAZIDA/FORNECEDOR (RETIRADO NA JAZIDA, SEM TRANSPORTE)	Material	m³	0,0070000	85,00	0,59		
Insumo	00004059	SINAPI	MEIO-FIO OU GUIA DE CONCRETO, PRE-MOLDADO, COMP 1 M, *30 X 12/15* CM (H X L/L2)	Material	M	1,0050000	25,03	25,15		
					MO sem LS =>	5,86	LS =>	6,63	MO com LS =>	12,49
					Valor do BDI =>	9,17	Valor com BDI =>		53,42	

2.5.1	Código	Banco	Descrição	Tipo	Und	Quant.	Valor Unit	Total		
Composição	6191	ORSE	Limpeza de ruas (varrição e remoção de entulhos)	Conversão InfoWOrca	m²	1,0000000	0,53	0,53		
Composição Auxiliar	5073	ORSE	Transporte local com caminhão basculante de 10m³, em rodovia pavimentada (conservação) densidade=1,5t/m³	Transportes	tkm	0,0626000	0,29	0,01		
Composição Auxiliar	88316	SINAPI	SERVEANTE COM ENCARGOS COMPLEMENTARES	SEDI - SERVIÇOS DIVERSOS	H	0,0278000	19,02	0,52		
					MO sem LS =>	0,17	LS =>	0,19	MO com LS =>	0,36
					Valor do BDI =>	0,10	Valor com BDI =>		0,63	

2.5.2	Código	Banco	Descrição	Tipo	Und	Quant.	Valor Unit	Total		
Composição	Comp. 02	Próprio	PLACA DE IDENTIFICAÇÃO DAS RUAS COM TUBO EM AÇO GALVANIZADO D=50MM , DIMENSÕES 45X25CM	ASTU - ASSENTAMENTO DE TUBOS E PECAS	Und	1,0000000	401,77	401,77		
Composição Auxiliar	88309	SINAPI	PEDREIRO COM ENCARGOS COMPLEMENTARES	SEDI - SERVIÇOS DIVERSOS	H	0,2500000	24,24	6,06		
Composição Auxiliar	88316	SINAPI	SERVEANTE COM ENCARGOS COMPLEMENTARES	SEDI - SERVIÇOS DIVERSOS	H	0,2500000	19,02	4,75		
Composição Auxiliar	73916/002	SINAPI	PLACA ESMALTADA PARA IDENTIFICAÇÃO NR DE RUA, DIMENSÕES 45X25CM	SEDI - SERVIÇOS DIVERSOS	UN	2,0000000	91,34	182,68		
Composição Auxiliar	93358	SINAPI	ESCAVAÇÃO MANUAL DE VALA COM PROFUNDIDADE MENOR OU IGUAL A 1,30 M. AF_02/2021	MOVT - MOVIMENTO DE TERRA	m³	0,0200000	75,24	1,50		
Composição Auxiliar	94968	SINAPI	CONCRETO MAGRO PARA LASTRO, TRAÇO 1:4,5:4,5 (EM MASSA SECA DE CIMENTO/ AREIA MÉDIA/ BRITA 1) - PREPARO MECÂNICO COM BETONEIRA 600 L. AF_05/2021	FUES - FUNDAÇÕES E ESTRUTURAS	m³	0,0200000	503,30	10,06		
Insumo	00007696	SINAPI	TUBO AÇO GALVANIZADO COM COSTURA, CLASSE MEDIA, DN 2", E = *3,65" MM, PESO *5,10" KG/M (NBR 5580)	Material	M	2,7000000	72,86	196,72		
					MO sem LS =>	9,54	LS =>	10,78	MO com LS =>	20,32
					Valor do BDI =>	83,28	Valor com BDI =>		485,05	

Composições Auxiliares

	Código	Banco	Descrição	Tipo	Und	Quant.	Valor Unit	Total		
Composição	88629	SINAPI	ARGAMASSA TRAÇO 1:3 (EM VOLUME DE CIMENTO E AREIA MÉDIA ÚMIDA), PREPARO MANUAL. AF_08/2019	SEDI - SERVIÇOS DIVERSOS	m³	1,0000000	736,91	736,91		
Composição Auxiliar	88316	SINAPI	SERVEANTE COM ENCARGOS COMPLEMENTARES	SEDI - SERVIÇOS DIVERSOS	H	8,5700000	19,02	163,00		
Insumo	00000370	SINAPI	AREIA MEDIA - POSTO JAZIDA/FORNECEDOR (RETIRADO NA JAZIDA, SEM TRANSPORTE)	Material	m³	1,0700000	85,00	90,95		
Insumo	00001379	SINAPI	CIMENTO PORTLAND COMPOSTO CP II-32	Material	KG	482,9600000	1,00	482,96		
					MO sem LS =>	52,53	LS =>	59,39	MO com LS =>	111,92
					Valor do BDI =>	152,76	Valor com BDI =>		889,67	

	Código	Banco	Descrição	Tipo	Und	Quant.	Valor Unit	Total		
Composição	88253	SINAPI	AUXILIAR DE TOPOGRAFO COM ENCARGOS COMPLEMENTARES	SEDI - SERVIÇOS DIVERSOS	H	1,0000000	18,39	18,39		
Composição Auxiliar	95322	SINAPI	CURSO DE CAPACITAÇÃO PARA AUXILIAR DE TOPOGRAFO (ENCARGOS COMPLEMENTARES) - HORISTA	SEDI - SERVIÇOS DIVERSOS	H	1,0000000	0,14	0,14		
Insumo	00000244	SINAPI	AUXILIAR DE TOPOGRAFO (HORISTA)	Mão de Obra	H	1,0000000	16,29	16,29		
Insumo	00037372	SINAPI	EXAMES - HORISTA (COLETADO CAIXA - ENCARGOS COMPLEMENTARES)	Outros	H	1,0000000	1,14	1,14		
Insumo	00037373	SINAPI	SEGURO - HORISTA (COLETADO CAIXA - ENCARGOS COMPLEMENTARES)	Taxas	H	1,0000000	0,07	0,07		
Insumo	00043469	SINAPI	FERRAMENTAS - FAMÍLIA TOPOGRAFO - HORISTA (ENCARGOS COMPLEMENTARES - COLETADO CAIXA)	Equipamento	H	1,0000000	0,08	0,08		
Insumo	00043493	SINAPI	EPI - FAMÍLIA TOPOGRAFO - HORISTA (ENCARGOS COMPLEMENTARES - COLETADO CAIXA)	Equipamento	H	1,0000000	0,67	0,67		
					MO sem LS =>	7,71	LS =>	8,72	MO com LS =>	16,43
					Valor do BDI =>	3,81	Valor com BDI =>		22,20	

	Código	Banco	Descrição	Tipo	Und	Quant.	Valor Unit	Total
Composição	1903	ORSE	Argamassa cimento e areia traço 1-1 (1:3) - 1 saco cimento 50kg / 3 padiolas areia dim. 0.35 x 0.45 x 0.23 m - Confeção mecânica e transporte	Argamassas	m³	1,0000000	620,08	620,08

Yanna Carolina Rodrigues da Silva
Engenheira Civil - SETUR
CREA 1916129285

Composições Analíticas com Preço Unitário
 Pavimentação em paralelepípedo nas Ruas Santa Luz, Acelino Coelho de Rezende, Lili Fernandes (Bairro São José II) e Projetada (Comunidade São Luís) na Cidade de Capitão de Campos - Piauí

Bancos
 SINAPI - 11/2023 - Piauí
 ORSE - 11/2023 - Sergipe
 SEINFRA - 028 - Ceará

B.D.I.
 20,73%

Encargos Sociais
 Não Desonerado:
 Horista: 113,05%
 Mensalista: 70,90%



Composições Analíticas com Preço Unitário

Composições Principais

Composição Auxiliar	88316	SINAPI	SERVENTE COM ENCARGOS COMPLEMENTARES	SEDI - SERVIÇOS DIVERSOS	H	4,000000	19,02	76,08	
Insumo	00000370	SINAPI	AREIA MEDIA - POSTO JAZIDA/FORNECEDOR (RETIRADO NA JAZIDA, SEM TRANSPORTE)	Material	m³	1,080000	85,00	91,80	
Insumo	00001379	SINAPI	CIMENTO PORTLAND COMPOSTO CP II-32	Material	KG	452,200000	1,00	452,20	
				MO sem LS =>	24,52	LS =>	27,72	MO com LS =>	52,24
				Valor do BDI =>	128,54	Valor com BDI =>		748,62	

Composição	Código	Banco	Descrição	Tipo	Und	Quant.	Valor Unit	Total	
Composição	88831	SINAPI	BETONEIRA CAPACIDADE NOMINAL DE 400 L, CAPACIDADE DE MISTURA 280 L, MOTOR ELÉTRICO TRIFÁSICO POTÊNCIA DE 2 CV, SEM CARREGADOR - CHI DIURNO. AF_05/2023	CHOR - CUSTOS HORÁRIOS DE MÁQUINAS E EQUIPAMENTOS	CHI	1,000000	0,47	0,47	
Composição Auxiliar	88826	SINAPI	BETONEIRA CAPACIDADE NOMINAL DE 400 L, CAPACIDADE DE MISTURA 280 L, MOTOR ELÉTRICO TRIFÁSICO POTÊNCIA DE 2 CV, SEM CARREGADOR - DEPRECIÇÃO. AF_05/2023	CHOR - CUSTOS HORÁRIOS DE MÁQUINAS E EQUIPAMENTOS	H	1,000000	0,38	0,38	
Composição Auxiliar	88827	SINAPI	BETONEIRA CAPACIDADE NOMINAL DE 400 L, CAPACIDADE DE MISTURA 280 L, MOTOR ELÉTRICO TRIFÁSICO POTÊNCIA DE 2 CV, SEM CARREGADOR - JUROS. AF_05/2023	CHOR - CUSTOS HORÁRIOS DE MÁQUINAS E EQUIPAMENTOS	H	1,000000	0,09	0,09	
				MO sem LS =>	0,00	LS =>	0,00	MO com LS =>	0,00
				Valor do BDI =>	0,09	Valor com BDI =>		0,56	

Composição	Código	Banco	Descrição	Tipo	Und	Quant.	Valor Unit	Total	
Composição	88830	SINAPI	BETONEIRA CAPACIDADE NOMINAL DE 400 L, CAPACIDADE DE MISTURA 280 L, MOTOR ELÉTRICO TRIFÁSICO POTÊNCIA DE 2 CV, SEM CARREGADOR - CHP DIURNO. AF_05/2023	CHOR - CUSTOS HORÁRIOS DE MÁQUINAS E EQUIPAMENTOS	CHP	1,000000	2,22	2,22	
Composição Auxiliar	88826	SINAPI	BETONEIRA CAPACIDADE NOMINAL DE 400 L, CAPACIDADE DE MISTURA 280 L, MOTOR ELÉTRICO TRIFÁSICO POTÊNCIA DE 2 CV, SEM CARREGADOR - DEPRECIÇÃO. AF_05/2023	CHOR - CUSTOS HORÁRIOS DE MÁQUINAS E EQUIPAMENTOS	H	1,000000	0,38	0,38	
Composição Auxiliar	88827	SINAPI	BETONEIRA CAPACIDADE NOMINAL DE 400 L, CAPACIDADE DE MISTURA 280 L, MOTOR ELÉTRICO TRIFÁSICO POTÊNCIA DE 2 CV, SEM CARREGADOR - JUROS. AF_05/2023	CHOR - CUSTOS HORÁRIOS DE MÁQUINAS E EQUIPAMENTOS	H	1,000000	0,09	0,09	
Composição Auxiliar	88828	SINAPI	BETONEIRA CAPACIDADE NOMINAL DE 400 L, CAPACIDADE DE MISTURA 280 L, MOTOR ELÉTRICO TRIFÁSICO POTÊNCIA DE 2 CV, SEM CARREGADOR - MANUTENÇÃO. AF_05/2023	CHOR - CUSTOS HORÁRIOS DE MÁQUINAS E EQUIPAMENTOS	H	1,000000	0,44	0,44	
Composição Auxiliar	88829	SINAPI	BETONEIRA CAPACIDADE NOMINAL DE 400 L, CAPACIDADE DE MISTURA 280 L, MOTOR ELÉTRICO TRIFÁSICO POTÊNCIA DE 2 CV, SEM CARREGADOR - MATERIAIS NA OPERAÇÃO. AF_05/2023	CHOR - CUSTOS HORÁRIOS DE MÁQUINAS E EQUIPAMENTOS	H	1,000000	1,31	1,31	
				MO sem LS =>	0,00	LS =>	0,00	MO com LS =>	0,00
				Valor do BDI =>	0,46	Valor com BDI =>		2,68	

Composição	Código	Banco	Descrição	Tipo	Und	Quant.	Valor Unit	Total	
Composição	88826	SINAPI	BETONEIRA CAPACIDADE NOMINAL DE 400 L, CAPACIDADE DE MISTURA 280 L, MOTOR ELÉTRICO TRIFÁSICO POTÊNCIA DE 2 CV, SEM CARREGADOR - DEPRECIÇÃO. AF_05/2023	CHOR - CUSTOS HORÁRIOS DE MÁQUINAS E EQUIPAMENTOS	H	1,000000	0,38	0,38	
Insumo	00010535	SINAPI	BETONEIRA CAPACIDADE NOMINAL 400 L, CAPACIDADE DE MISTURA 280 L, MOTOR ELETRICO TRIFASICO 220/380 V POTENCIA 2 CV, SEM CARREGADOR	Equipamento	UN	0,000060	6.344,50	0,38	
				MO sem LS =>	0,00	LS =>	0,00	MO com LS =>	0,00
				Valor do BDI =>	0,07	Valor com BDI =>		0,45	

Composição	Código	Banco	Descrição	Tipo	Und	Quant.	Valor Unit	Total	
Composição	88827	SINAPI	BETONEIRA CAPACIDADE NOMINAL DE 400 L, CAPACIDADE DE MISTURA 280 L, MOTOR ELÉTRICO TRIFÁSICO POTÊNCIA DE 2 CV, SEM CARREGADOR - JUROS. AF_05/2023	CHOR - CUSTOS HORÁRIOS DE MÁQUINAS E EQUIPAMENTOS	H	1,000000	0,09	0,09	
Insumo	00010535	SINAPI	BETONEIRA CAPACIDADE NOMINAL 400 L, CAPACIDADE DE MISTURA 280 L, MOTOR ELETRICO TRIFASICO 220/380 V POTENCIA 2 CV, SEM CARREGADOR	Equipamento	UN	0,0000148	6.344,50	0,09	
				MO sem LS =>	0,00	LS =>	0,00	MO com LS =>	0,00
				Valor do BDI =>	0,01	Valor com BDI =>		0,10	

Composição	Código	Banco	Descrição	Tipo	Und	Quant.	Valor Unit	Total	
Composição	88828	SINAPI	BETONEIRA CAPACIDADE NOMINAL DE 400 L, CAPACIDADE DE MISTURA 280 L, MOTOR ELÉTRICO TRIFÁSICO POTÊNCIA DE 2 CV, SEM CARREGADOR - MANUTENÇÃO. AF_05/2023	CHOR - CUSTOS HORÁRIOS DE MÁQUINAS E EQUIPAMENTOS	H	1,000000	0,44	0,44	
Insumo	00010535	SINAPI	BETONEIRA CAPACIDADE NOMINAL 400 L, CAPACIDADE DE MISTURA 280 L, MOTOR ELETRICO TRIFASICO 220/380 V POTENCIA 2 CV, SEM CARREGADOR	Equipamento	UN	0,0000700	6.344,50	0,44	
				MO sem LS =>	0,00	LS =>	0,00	MO com LS =>	0,00
				Valor do BDI =>	0,09	Valor com BDI =>		0,53	

Composição	Código	Banco	Descrição	Tipo	Und	Quant.	Valor Unit	Total	
Composição	88829	SINAPI	BETONEIRA CAPACIDADE NOMINAL DE 400 L, CAPACIDADE DE MISTURA 280 L, MOTOR ELÉTRICO TRIFÁSICO POTÊNCIA DE 2 CV, SEM CARREGADOR - MATERIAIS NA OPERAÇÃO. AF_05/2023	CHOR - CUSTOS HORÁRIOS DE MÁQUINAS E EQUIPAMENTOS	H	1,000000	1,31	1,31	
Insumo	00002705	SINAPI	ENERGIA ELETRICA ATE 2000 KWH INDUSTRIAL, SEM DEMANDA	Material	KWH	1,2512000	1,05	1,31	
				MO sem LS =>	0,00	LS =>	0,00	MO com LS =>	0,00
				Valor do BDI =>	0,27	Valor com BDI =>		1,58	

Composição	Código	Banco	Descrição	Tipo	Und	Quant.	Valor Unit	Total
Composição	89226	SINAPI	BETONEIRA CAPACIDADE NOMINAL DE 600 L, CAPACIDADE DE MISTURA 360 L, MOTOR ELÉTRICO TRIFÁSICO POTÊNCIA DE 4 CV, SEM CARREGADOR - CHI DIURNO. AF_05/2023	CHOR - CUSTOS HORÁRIOS DE MÁQUINAS E EQUIPAMENTOS	CHI	1,000000	1,92	1,92
Composição Auxiliar	89221	SINAPI	BETONEIRA CAPACIDADE NOMINAL DE 600 L, CAPACIDADE DE MISTURA 360 L, MOTOR ELÉTRICO TRIFÁSICO POTÊNCIA DE 4 CV, SEM CARREGADOR - DEPRECIÇÃO. AF_05/2023	CHOR - CUSTOS HORÁRIOS DE MÁQUINAS E EQUIPAMENTOS	H	1,000000	1,54	1,54

Yanna Carolina Rodrigues da Silva
 Engenheira Civil - SETUR
 Yanna Carolina Rodrigues da Silva
 Engenheira Civil - SETUR
 CREA PI 1916129285

Composições Analíticas com Preço Unitário
Pavimentação em paralelepípedo nas Ruas Santa Luz, Acelino Coelho de Rezende, Lili Fernandes (Bairro São José II) e Projetada (Comunidade São Luis) na Cidade de Capitão de Campos - Piauí

Bancos
SINAPI - 11/2023 - Piauí
ORSE - 11/2023 - Sergipe
SEINFRA - 028 - Ceará

B.D.I.
20,73%

Encargos Sociais
Não Desonerado:
Horista: 113,05%
Mensalista: 70,90%



Composições Analíticas com Preço Unitário

Composições Principais

Composição Auxiliar	89222	SINAPI	BETONEIRA CAPACIDADE NOMINAL DE 600 L, CAPACIDADE DE MISTURA 360 L, MOTOR ELÉTRICO TRIFÁSICO POTÊNCIA DE 4 CV, SEM CARREGADOR - JUROS. AF_05/2023	CHOR - CUSTOS HORÁRIOS DE MÁQUINAS E EQUIPAMENTOS	H	1,0000000	0,38	0,38	
				MO sem LS =>	0,00	LS =>	0,00	MO com LS =>	0,00
				Valor do BDI =>	0,39	Valor com BDI =>		2,31	
Composição	89225	SINAPI	BETONEIRA CAPACIDADE NOMINAL DE 600 L, CAPACIDADE DE MISTURA 360 L, MOTOR ELÉTRICO TRIFÁSICO POTÊNCIA DE 4 CV, SEM CARREGADOR - CHP DIURNO. AF_05/2023	CHOR - CUSTOS HORÁRIOS DE MÁQUINAS E EQUIPAMENTOS	CHP	1,0000000	6,34	6,34	
Composição Auxiliar	89221	SINAPI	BETONEIRA CAPACIDADE NOMINAL DE 600 L, CAPACIDADE DE MISTURA 360 L, MOTOR ELÉTRICO TRIFÁSICO POTÊNCIA DE 4 CV, SEM CARREGADOR - DEPRECIÇÃO. AF_05/2023	CHOR - CUSTOS HORÁRIOS DE MÁQUINAS E EQUIPAMENTOS	H	1,0000000	1,54	1,54	
Composição Auxiliar	89222	SINAPI	BETONEIRA CAPACIDADE NOMINAL DE 600 L, CAPACIDADE DE MISTURA 360 L, MOTOR ELÉTRICO TRIFÁSICO POTÊNCIA DE 4 CV, SEM CARREGADOR - JUROS. AF_05/2023	CHOR - CUSTOS HORÁRIOS DE MÁQUINAS E EQUIPAMENTOS	H	1,0000000	0,38	0,38	
Composição Auxiliar	89223	SINAPI	BETONEIRA CAPACIDADE NOMINAL DE 600 L, CAPACIDADE DE MISTURA 360 L, MOTOR ELÉTRICO TRIFÁSICO POTÊNCIA DE 4 CV, SEM CARREGADOR - MANUTENÇÃO. AF_05/2023	CHOR - CUSTOS HORÁRIOS DE MÁQUINAS E EQUIPAMENTOS	H	1,0000000	1,80	1,80	
Composição Auxiliar	89224	SINAPI	BETONEIRA CAPACIDADE NOMINAL DE 600 L, CAPACIDADE DE MISTURA 360 L, MOTOR ELÉTRICO TRIFÁSICO POTÊNCIA DE 4 CV, SEM CARREGADOR - MATERIAIS NA OPERAÇÃO. AF_05/2023	CHOR - CUSTOS HORÁRIOS DE MÁQUINAS E EQUIPAMENTOS	H	1,0000000	2,62	2,62	
				MO sem LS =>	0,00	LS =>	0,00	MO com LS =>	0,00
				Valor do BDI =>	1,31	Valor com BDI =>		7,65	
Composição	89221	SINAPI	BETONEIRA CAPACIDADE NOMINAL DE 600 L, CAPACIDADE DE MISTURA 360 L, MOTOR ELÉTRICO TRIFÁSICO POTÊNCIA DE 4 CV, SEM CARREGADOR - DEPRECIÇÃO. AF_05/2023	CHOR - CUSTOS HORÁRIOS DE MÁQUINAS E EQUIPAMENTOS	H	1,0000000	1,54	1,54	
Insumo	00036397	SINAPI	BETONEIRA, CAPACIDADE NOMINAL 600 L, CAPACIDADE DE MISTURA 360L, MOTOR ELETRICO TRIFASICO 220/380V, POTENCIA 4CV, EXCLUSO CARREGADOR	Equipamento	UN	0,0000600	25.808,13	1,54	
				MO sem LS =>	0,00	LS =>	0,00	MO com LS =>	0,00
				Valor do BDI =>	0,31	Valor com BDI =>		1,85	
Composição	89222	SINAPI	BETONEIRA CAPACIDADE NOMINAL DE 600 L, CAPACIDADE DE MISTURA 360 L, MOTOR ELÉTRICO TRIFÁSICO POTÊNCIA DE 4 CV, SEM CARREGADOR - JUROS. AF_05/2023	CHOR - CUSTOS HORÁRIOS DE MÁQUINAS E EQUIPAMENTOS	H	1,0000000	0,38	0,38	
Insumo	00036397	SINAPI	BETONEIRA, CAPACIDADE NOMINAL 600 L, CAPACIDADE DE MISTURA 360L, MOTOR ELETRICO TRIFASICO 220/380V, POTENCIA 4CV, EXCLUSO CARREGADOR	Equipamento	UN	0,0000148	25.808,13	0,38	
				MO sem LS =>	0,00	LS =>	0,00	MO com LS =>	0,00
				Valor do BDI =>	0,07	Valor com BDI =>		0,45	
Composição	89223	SINAPI	BETONEIRA CAPACIDADE NOMINAL DE 600 L, CAPACIDADE DE MISTURA 360 L, MOTOR ELÉTRICO TRIFÁSICO POTÊNCIA DE 4 CV, SEM CARREGADOR - MANUTENÇÃO. AF_05/2023	CHOR - CUSTOS HORÁRIOS DE MÁQUINAS E EQUIPAMENTOS	H	1,0000000	1,80	1,80	
Insumo	00036397	SINAPI	BETONEIRA, CAPACIDADE NOMINAL 600 L, CAPACIDADE DE MISTURA 360L, MOTOR ELETRICO TRIFASICO 220/380V, POTENCIA 4CV, EXCLUSO CARREGADOR	Equipamento	UN	0,0000700	25.808,13	1,80	
				MO sem LS =>	0,00	LS =>	0,00	MO com LS =>	0,00
				Valor do BDI =>	0,37	Valor com BDI =>		2,17	
Composição	89224	SINAPI	BETONEIRA CAPACIDADE NOMINAL DE 600 L, CAPACIDADE DE MISTURA 360 L, MOTOR ELÉTRICO TRIFÁSICO POTÊNCIA DE 4 CV, SEM CARREGADOR - MATERIAIS NA OPERAÇÃO. AF_05/2023	CHOR - CUSTOS HORÁRIOS DE MÁQUINAS E EQUIPAMENTOS	H	1,0000000	2,62	2,62	
Insumo	00002705	SINAPI	ENERGIA ELETRICA ATE 2000 KWH INDUSTRIAL, SEM DEMANDA	Material	KWH	2,5023900	1,05	2,62	
				MO sem LS =>	0,00	LS =>	0,00	MO com LS =>	0,00
				Valor do BDI =>	0,54	Valor com BDI =>		3,16	
Composição	88260	SINAPI	CALCETEIRO COM ENCARGOS COMPLEMENTARES	SEDI - SERVIÇOS DIVERSOS	H	1,0000000	24,06	24,06	
Composição Auxiliar	95328	SINAPI	CURSO DE CAPACITAÇÃO PARA CALCETEIRO (ENCARGOS COMPLEMENTARES) - HORISTA	SEDI - SERVIÇOS DIVERSOS	H	1,0000000	0,21	0,21	
Insumo	00004759	SINAPI	CALCETEIRO / RASTELEIRO (HORISTA)	Mão de Obra	H	1,0000000	17,72	17,72	
Insumo	00037370	SINAPI	ALIMENTAÇÃO - HORISTA (COLETADO CAIXA - ENCARGOS COMPLEMENTARES)	Outros	H	1,0000000	2,26	2,26	
Insumo	00037371	SINAPI	TRANSPORTE - HORISTA (COLETADO CAIXA - ENCARGOS COMPLEMENTARES)	Serviços	H	1,0000000	0,65	0,65	
Insumo	00037372	SINAPI	EXAMES - HORISTA (COLETADO CAIXA - ENCARGOS COMPLEMENTARES)	Outros	H	1,0000000	1,14	1,14	
Insumo	00037373	SINAPI	SEGURO - HORISTA (COLETADO CAIXA - ENCARGOS COMPLEMENTARES)	Taxas	H	1,0000000	0,07	0,07	
Insumo	00043465	SINAPI	FERRAMENTAS - FAMÍLIA PEDREIRO - HORISTA (ENCARGOS COMPLEMENTARES - COLETADO CAIXA)	Equipamento	H	1,0000000	0,84	0,84	
Insumo	00043489	SINAPI	EPI - FAMÍLIA PEDREIRO - HORISTA (ENCARGOS COMPLEMENTARES - COLETADO CAIXA)	Equipamento	H	1,0000000	1,17	1,17	
				MO sem LS =>	8,42	LS =>	9,51	MO com LS =>	17,93
				Valor do BDI =>	4,98	Valor com BDI =>		29,04	
Composição	88262	SINAPI	CARPINTEIRO DE FORMAS COM ENCARGOS COMPLEMENTARES	SEDI - SERVIÇOS DIVERSOS	H	1,0000000	23,88	23,88	
Composição Auxiliar	95330	SINAPI	CURSO DE CAPACITAÇÃO PARA CARPINTEIRO DE FÓRMAS (ENCARGOS COMPLEMENTARES) - HORISTA	SEDI - SERVIÇOS DIVERSOS	H	1,0000000	0,21	0,21	

Yanna Carolina Rodrigues da Silva
Engenheira Civil - SETUR
CREAM - 1916129285

Composições Analíticas com Preço Unitário
Pavimentação em paralelepípedo nas Ruas Santa Luz, Acelino Coelho de Rezende, Lili Fernandes (Bairro São José II) e Projetada (Comunidade São Luis) na Cidade de Capitão de Campos - Piauí

Bancos
SINAPI - 11/2023 - Piauí
ORSE - 11/2023 - Sergipe
SEINFRA - 028 - Ceará

B.D.I.
20,73%

Encargos Sociais
Não Desonerado:
Horista: 113,05%
Mensalista: 70,90%



Composições Analíticas com Preço Unitário

Composições Principais

Insumo	Código	Banco	Descrição	Tipo	Und	Quant.	Valor Unit	Total			
Insumo	00001213	SINAPI	CARPINTEIRO DE FORMAS (HORISTA)	Mão de Obra	H	1,0000000	17,72	17,72			
Insumo	00037370	SINAPI	ALIMENTAÇÃO - HORISTA (COLETADO CAIXA - ENCARGOS COMPLEMENTARES)	Outros	H	1,0000000	2,26	2,26			
Insumo	00037371	SINAPI	TRANSPORTE - HORISTA (COLETADO CAIXA - ENCARGOS COMPLEMENTARES)	Serviços	H	1,0000000	0,65	0,65			
Insumo	00037372	SINAPI	EXAMES - HORISTA (COLETADO CAIXA - ENCARGOS COMPLEMENTARES)	Outros	H	1,0000000	1,14	1,14			
Insumo	00037373	SINAPI	SEGURO - HORISTA (COLETADO CAIXA - ENCARGOS COMPLEMENTARES)	Taxas	H	1,0000000	0,07	0,07			
Insumo	00043459	SINAPI	FERRAMENTAS - FAMILIA CARPINTEIRO DE FORMAS - HORISTA (ENCARGOS COMPLEMENTARES - COLETADO CAIXA)	Equipamento	H	1,0000000	0,49	0,49			
Insumo	00043483	SINAPI	EPI - FAMILIA CARPINTEIRO DE FORMAS - HORISTA (ENCARGOS COMPLEMENTARES - COLETADO CAIXA)	Equipamento	H	1,0000000	1,34	1,34			
						MO sem LS =>	8,42	LS =>	9,51	MO com LS =>	17,93
						Valor do BDI =>	4,95			Valor com BDI =>	28,83

Composição	Código	Banco	Descrição	Tipo	Und	Quant.	Valor Unit	Total			
Composição	94962	SINAPI	CONCRETO MAGRO PARA LASTRO, TRAÇO 1:4,5:4,5 (EM MASSA SECA DE CIMENTO/ AREIA MÉDIA/ BRITA 1) - PREPARO MECÂNICO COM BETONEIRA 400 L. AF_05/2021	FUES - FUNDAÇÕES E ESTRUTURAS	m³	1,0000000	505,06	505,06			
Composição Auxiliar	88316	SINAPI	SERVENTE COM ENCARGOS COMPLEMENTARES	SEDI - SERVIÇOS DIVERSOS	H	2,3433000	19,02	44,56			
Composição Auxiliar	88377	SINAPI	OPERADOR DE BETONEIRA ESTACIONÁRIA/MISTURADOR COM ENCARGOS COMPLEMENTARES	SEDI - SERVIÇOS DIVERSOS	H	1,4811000	24,60	36,43			
Composição Auxiliar	88830	SINAPI	BETONEIRA CAPACIDADE NOMINAL DE 400 L, CAPACIDADE DE MISTURA 280 L, MOTOR ELÉTRICO TRIFÁSICO POTÊNCIA DE 2 CV, SEM CARREGADOR - CHP DIURNO. AF_05/2023	CHOR - CUSTOS HORÁRIOS DE MÁQUINAS E EQUIPAMENTOS	CHP	0,7623000	2,22	1,69			
Composição Auxiliar	88831	SINAPI	BETONEIRA CAPACIDADE NOMINAL DE 400 L, CAPACIDADE DE MISTURA 280 L, MOTOR ELÉTRICO TRIFÁSICO POTÊNCIA DE 2 CV, SEM CARREGADOR - CHI DIURNO. AF_05/2023	CHOR - CUSTOS HORÁRIOS DE MÁQUINAS E EQUIPAMENTOS	CHI	0,7188000	0,47	0,33			
Insumo	00000370	SINAPI	AREIA MÉDIA - POSTO JAZIDA/FORNECEDOR (RETIRADO NA JAZIDA, SEM TRANSPORTE)	Material	m³	0,8269000	85,00	70,28			
Insumo	00001379	SINAPI	CIMENTO PORTLAND COMPOSTO CP II-32	Material	KG	212,0194000	1,00	212,01			
Insumo	00004721	SINAPI	PEDRA BRITADA N. 1 (9,5 a 19 MM) POSTO PEDREIRA/FORNECEDOR, SEM FRETE	Material	m³	0,5782000	241,73	139,76			
						MO sem LS =>	28,02	LS =>	31,68	MO com LS =>	59,70
						Valor do BDI =>	104,69			Valor com BDI =>	609,75

Composição	Código	Banco	Descrição	Tipo	Und	Quant.	Valor Unit	Total			
Composição	94968	SINAPI	CONCRETO MAGRO PARA LASTRO, TRAÇO 1:4,5:4,5 (EM MASSA SECA DE CIMENTO/ AREIA MÉDIA/ BRITA 1) - PREPARO MECÂNICO COM BETONEIRA 600 L. AF_05/2021	FUES - FUNDAÇÕES E ESTRUTURAS	m³	1,0000000	503,30	503,30			
Composição Auxiliar	88316	SINAPI	SERVENTE COM ENCARGOS COMPLEMENTARES	SEDI - SERVIÇOS DIVERSOS	H	2,1058000	19,02	40,05			
Composição Auxiliar	88377	SINAPI	OPERADOR DE BETONEIRA ESTACIONÁRIA/MISTURADOR COM ENCARGOS COMPLEMENTARES	SEDI - SERVIÇOS DIVERSOS	H	1,3315000	24,60	32,75			
Composição Auxiliar	89225	SINAPI	BETONEIRA CAPACIDADE NOMINAL DE 600 L, CAPACIDADE DE MISTURA 360 L, MOTOR ELÉTRICO TRIFÁSICO POTÊNCIA DE 4 CV, SEM CARREGADOR - CHP DIURNO. AF_05/2023	CHOR - CUSTOS HORÁRIOS DE MÁQUINAS E EQUIPAMENTOS	CHP	0,6853000	6,34	4,34			
Composição Auxiliar	89226	SINAPI	BETONEIRA CAPACIDADE NOMINAL DE 600 L, CAPACIDADE DE MISTURA 360 L, MOTOR ELÉTRICO TRIFÁSICO POTÊNCIA DE 4 CV, SEM CARREGADOR - CHI DIURNO. AF_05/2023	CHOR - CUSTOS HORÁRIOS DE MÁQUINAS E EQUIPAMENTOS	CHI	0,6462000	1,92	1,24			
Insumo	00000370	SINAPI	AREIA MÉDIA - POSTO JAZIDA/FORNECEDOR (RETIRADO NA JAZIDA, SEM TRANSPORTE)	Material	m³	0,8325000	85,00	70,76			
Insumo	00001379	SINAPI	CIMENTO PORTLAND COMPOSTO CP II-32	Material	KG	213,4531000	1,00	213,45			
Insumo	00004721	SINAPI	PEDRA BRITADA N. 1 (9,5 a 19 MM) POSTO PEDREIRA/FORNECEDOR, SEM FRETE	Material	m³	0,5821000	241,73	140,71			
						MO sem LS =>	25,19	LS =>	28,47	MO com LS =>	53,66
						Valor do BDI =>	104,33			Valor com BDI =>	607,63

Composição	Código	Banco	Descrição	Tipo	Und	Quant.	Valor Unit	Total			
Composição	95322	SINAPI	CURSO DE CAPACITAÇÃO PARA AUXILIAR DE TOPOGRAFO (ENCARGOS COMPLEMENTARES) - HORISTA	SEDI - SERVIÇOS DIVERSOS	H	1,0000000	0,14	0,14			
Insumo	00000244	SINAPI	AUXILIAR DE TOPOGRAFO (HORISTA)	Mão de Obra	H	0,0087200	16,29	0,14			
						MO sem LS =>	0,07	LS =>	0,07	MO com LS =>	0,14
						Valor do BDI =>	0,02			Valor com BDI =>	0,16

Composição	Código	Banco	Descrição	Tipo	Und	Quant.	Valor Unit	Total			
Composição	95328	SINAPI	CURSO DE CAPACITAÇÃO PARA CALCETEIRO (ENCARGOS COMPLEMENTARES) - HORISTA	SEDI - SERVIÇOS DIVERSOS	H	1,0000000	0,21	0,21			
Insumo	00004759	SINAPI	CALCETEIRO / RASTELEIRO (HORISTA)	Mão de Obra	H	0,0121100	17,72	0,21			
						MO sem LS =>	0,10	LS =>	0,11	MO com LS =>	0,21
						Valor do BDI =>	0,04			Valor com BDI =>	0,25

Composição	Código	Banco	Descrição	Tipo	Und	Quant.	Valor Unit	Total			
Composição	95330	SINAPI	CURSO DE CAPACITAÇÃO PARA CARPINTEIRO DE FÔRMAS (ENCARGOS COMPLEMENTARES) - HORISTA	SEDI - SERVIÇOS DIVERSOS	H	1,0000000	0,21	0,21			
Insumo	00001213	SINAPI	CARPINTEIRO DE FORMAS (HORISTA)	Mão de Obra	H	0,0121100	17,72	0,21			
						MO sem LS =>	0,10	LS =>	0,11	MO com LS =>	0,21
						Valor do BDI =>	0,04			Valor com BDI =>	0,25

Composição	Código	Banco	Descrição	Tipo	Und	Quant.	Valor Unit	Total			
Composição	95402	SINAPI	CURSO DE CAPACITAÇÃO PARA ENGENHEIRO CIVIL DE OBRA JÚNIOR (ENCARGOS COMPLEMENTARES) - HORISTA	SEDI - SERVIÇOS DIVERSOS	H	1,0000000	1,68	1,68			
Insumo	00002706	SINAPI	ENGENHEIRO CIVIL DE OBRA JÚNIOR (HORISTA)	Mão de Obra	H	0,0154900	108,65	1,68			
						MO sem LS =>	0,79	LS =>	0,89	MO com LS =>	1,68
						Valor do BDI =>	0,34			Valor com BDI =>	2,02

Yanna Carolina Rodrigues da Silva
Engenheira Civil - SETUR
CREA nº 1916129285

Composições Analíticas com Preço Unitário
 Pavimentação em paralelepípedo nas Ruas Santa Luz, Acelino Coelho de Rezende, Lili Fernandes (Bairro São José II) e Projetada (Comunidade São Luís) na Cidade de Capitão de Campos - Piauí

Bancos
 SINAPI - 11/2023 - Piauí
 ORSE - 11/2023 - Sergipe
 SEINFRA - 028 - Ceará

B.D.I.
 20,73%

Encargos Sociais
 Não Desonerado:
 Horista: 113,05%
 Mensalista: 70,90%



Composições Analíticas com Preço Unitário

Composições Principais

	Código	Banco	Descrição	Tipo	Und	Quant.	Valor Unit	Total	
Composição	95405	SINAPI	CURSO DE CAPACITAÇÃO PARA MESTRE DE OBRAS (ENCARGOS COMPLEMENTARES) - HORISTA	SEDI - SERVIÇOS DIVERSOS	H	1,0000000	0,96	0,96	
Insumo	00004069	SINAPI	MESTRE DE OBRAS (HORISTA)	Mão de Obra	H	0,0222500	43,33	0,96	
				MO sem LS =>	0,45	LS =>	0,51	MO com LS =>	0,96
				Valor do BDI =>	0,19			Valor com BDI =>	1,15
Composição	95389	SINAPI	CURSO DE CAPACITAÇÃO PARA OPERADOR DE BETONEIRA ESTACIONÁRIA/MISTURADOR (ENCARGOS COMPLEMENTARES) - HORISTA	SEDI - SERVIÇOS DIVERSOS	H	1,0000000	0,16	0,16	
Insumo	00037666	SINAPI	OPERADOR DE BETONEIRA ESTACIONARIA / MISTURADOR	Mão de Obra	H	0,0087200	19,49	0,16	
				MO sem LS =>	0,08	LS =>	0,08	MO com LS =>	0,16
				Valor do BDI =>	0,03			Valor com BDI =>	0,19
Composição	95363	SINAPI	CURSO DE CAPACITAÇÃO PARA OPERADOR DE MOTONIVELADORA (ENCARGOS COMPLEMENTARES) - HORISTA	SEDI - SERVIÇOS DIVERSOS	H	1,0000000	0,31	0,31	
Insumo	00004239	SINAPI	OPERADOR DE MOTONIVELADORA	Mão de Obra	H	0,0087200	36,60	0,31	
				MO sem LS =>	0,15	LS =>	0,16	MO com LS =>	0,31
				Valor do BDI =>	0,06			Valor com BDI =>	0,37
Composição	95371	SINAPI	CURSO DE CAPACITAÇÃO PARA PEDREIRO (ENCARGOS COMPLEMENTARES) - HORISTA	SEDI - SERVIÇOS DIVERSOS	H	1,0000000	0,39	0,39	
Insumo	00004750	SINAPI	PEDREIRO (HORISTA)	Mão de Obra	H	0,0222500	17,72	0,39	
				MO sem LS =>	0,18	LS =>	0,21	MO com LS =>	0,39
				Valor do BDI =>	0,08			Valor com BDI =>	0,47
Composição	95378	SINAPI	CURSO DE CAPACITAÇÃO PARA SERVENTE (ENCARGOS COMPLEMENTARES) - HORISTA	SEDI - SERVIÇOS DIVERSOS	H	1,0000000	0,28	0,28	
Insumo	00006111	SINAPI	SERVENTE DE OBRAS	Mão de Obra	H	0,0222500	12,78	0,28	
				MO sem LS =>	0,13	LS =>	0,15	MO com LS =>	0,28
				Valor do BDI =>	0,05			Valor com BDI =>	0,33
Composição	95406	SINAPI	CURSO DE CAPACITAÇÃO PARA TOPOGRAFO (ENCARGOS COMPLEMENTARES) - HORISTA	SEDI - SERVIÇOS DIVERSOS	H	1,0000000	0,31	0,31	
Insumo	00007592	SINAPI	TOPOGRAFO (HORISTA)	Mão de Obra	H	0,0087200	36,21	0,31	
				MO sem LS =>	0,15	LS =>	0,16	MO com LS =>	0,31
				Valor do BDI =>	0,06			Valor com BDI =>	0,37
Composição	93358	SINAPI	ESCAVAÇÃO MANUAL DE VALA COM PROFUNDIDADE MENOR OU IGUAL A 1,30 M. AF_02/2021	MOVT - MOVIMENTO DE TERRA	m³	1,0000000	75,24	75,24	
Composição Auxiliar	88316	SINAPI	SERVENTE COM ENCARGOS COMPLEMENTARES	SEDI - SERVIÇOS DIVERSOS	H	3,9560000	19,02	75,24	
				MO sem LS =>	24,25	LS =>	27,41	MO com LS =>	51,66
				Valor do BDI =>	15,59			Valor com BDI =>	90,83
Composição	99058	SINAPI	LOCAÇÃO DE PONTO PARA REFERÊNCIA TOPOGRÁFICA. AF_10/2018	SERT - SERVIÇOS TÉCNICOS	UN	1,0000000	12,27	12,27	
Composição Auxiliar	88253	SINAPI	AUXILIAR DE TOPOGRAFO COM ENCARGOS COMPLEMENTARES	SEDI - SERVIÇOS DIVERSOS	H	0,1172000	18,39	2,15	
Composição Auxiliar	90781	SINAPI	TOPOGRAFO COM ENCARGOS COMPLEMENTARES	SEDI - SERVIÇOS DIVERSOS	H	0,2345000	38,48	9,02	
Insumo	00000032	SINAPI	ACO CA-50, 6,3 MM, VERGALHAO	Material	KG	0,0735000	9,73	0,71	
Insumo	00007247	SINAPI	LOCAÇÃO DE TEODOLITO ELETRONICO, PRECISAO ANGULAR DE 5 A 7 SEGUNDOS, INCLUINDO TRIPE	Equipamento	H	0,1759000	2,25	0,39	
				MO sem LS =>	4,92	LS =>	5,56	MO com LS =>	10,48
				Valor do BDI =>	2,54			Valor com BDI =>	14,81
Composição	5934	SINAPI	MOTONIVELADORA POTÊNCIA BÁSICA LÍQUIDA (PRIMEIRA MARCHA) 125 HP, PESO BRUTO 13032 KG, LARGURA DA LÂMINA DE 3,7 M - CHI DIURNO. AF_06/2014	CHOR - CUSTOS HORÁRIOS DE MÁQUINAS E EQUIPAMENTOS	CHI	1,0000000	101,91	101,91	
Composição Auxiliar	88300	SINAPI	OPERADOR DE MOTONIVELADORA COM ENCARGOS COMPLEMENTARES	SEDI - SERVIÇOS DIVERSOS	H	1,0000000	41,86	41,86	
Composição Auxiliar	89228	SINAPI	MOTONIVELADORA POTÊNCIA BÁSICA LÍQUIDA (PRIMEIRA MARCHA) 125 HP, PESO BRUTO 13032 KG, LARGURA DA LÂMINA DE 3,7 M - DEPRECIÇÃO. AF_06/2014	CHOR - CUSTOS HORÁRIOS DE MÁQUINAS E EQUIPAMENTOS	H	1,0000000	44,40	44,40	
Composição Auxiliar	89229	SINAPI	MOTONIVELADORA POTÊNCIA BÁSICA LÍQUIDA (PRIMEIRA MARCHA) 125 HP, PESO BRUTO 13032 KG, LARGURA DA LÂMINA DE 3,7 M - JUROS. AF_06/2014	CHOR - CUSTOS HORÁRIOS DE MÁQUINAS E EQUIPAMENTOS	H	1,0000000	15,65	15,65	
				MO sem LS =>	17,32	LS =>	19,59	MO com LS =>	36,91
				Valor do BDI =>	21,12			Valor com BDI =>	123,03
Composição	5932	SINAPI	MOTONIVELADORA POTÊNCIA BÁSICA LÍQUIDA (PRIMEIRA MARCHA) 125 HP, PESO BRUTO 13032 KG, LARGURA DA LÂMINA DE 3,7 M - CHP DIURNO. AF_06/2014	CHOR - CUSTOS HORÁRIOS DE MÁQUINAS E EQUIPAMENTOS	CHP	1,0000000	258,05	258,05	
Composição Auxiliar	53849	SINAPI	MOTONIVELADORA POTÊNCIA BÁSICA LÍQUIDA (PRIMEIRA MARCHA) 125 HP, PESO BRUTO 13032 KG, LARGURA DA LÂMINA DE 3,7 M - MATERIAIS NA OPERAÇÃO. AF_06/2014	CHOR - CUSTOS HORÁRIOS DE MÁQUINAS E EQUIPAMENTOS	H	1,0000000	84,77	84,77	
Composição Auxiliar	5779	SINAPI	MOTONIVELADORA POTÊNCIA BÁSICA LÍQUIDA (PRIMEIRA MARCHA) 125 HP, PESO BRUTO 13032 KG, LARGURA DA LÂMINA DE 3,7 M - MANUTENÇÃO. AF_06/2014	CHOR - CUSTOS HORÁRIOS DE MÁQUINAS E EQUIPAMENTOS	H	1,0000000	71,37	71,37	
Composição Auxiliar	88300	SINAPI	OPERADOR DE MOTONIVELADORA COM ENCARGOS COMPLEMENTARES	SEDI - SERVIÇOS DIVERSOS	H	1,0000000	41,86	41,86	

Yanna Carolina Rodrigues da Silva
 Engenheira Civil - SETUR
 CREA/PI 1916129285

Composições Analíticas com Preço Unitário
 Pavimentação em paralelepípedo nas Ruas Santa Luz, Acelino Coelho de Rezende, Lili Fernandes (Bairro São José II) e Projetada (Comunidade São Luis) na Cidade de Capitão de Campos - Piauí

Bancos
 SINAPI - 11/2023 - Piauí
 ORSE - 11/2023 - Sergipe
 SEINFRA - 028 - Ceará

B.D.I.
 20,73%

Encargos Sociais
 Não Desonerado:
 Horista: 113,05%
 Mensalista: 70,90%



Composições Analíticas com Preço Unitário

Composições Principais

Composição Auxiliar	89228	SINAPI	MOTONIVELADORA POTÊNCIA BÁSICA LÍQUIDA (PRIMEIRA MARCHA) 125 HP, PESO BRUTO 13032 KG, LARGURA DA LÂMINA DE 3,7 M - DEPRECIÇÃO. AF_06/2014	CHOR - CUSTOS HORÁRIOS DE MÁQUINAS E EQUIPAMENTOS	H	1,0000000	44,40	44,40		
Composição Auxiliar	89229	SINAPI	MOTONIVELADORA POTÊNCIA BÁSICA LÍQUIDA (PRIMEIRA MARCHA) 125 HP, PESO BRUTO 13032 KG, LARGURA DA LÂMINA DE 3,7 M - JUROS. AF_06/2014	CHOR - CUSTOS HORÁRIOS DE MÁQUINAS E EQUIPAMENTOS	H	1,0000000	15,65	15,65		
					MO sem LS =>	17,32	LS =>	19,59 MO com LS =>	36,91	
					Valor do BDI =>	53,49	Valor com BDI =>			311,54

Composição	Código	Banco	Descrição	Tipo	Und	Quant.	Valor Unit	Total		
Composição	89228	SINAPI	MOTONIVELADORA POTÊNCIA BÁSICA LÍQUIDA (PRIMEIRA MARCHA) 125 HP, PESO BRUTO 13032 KG, LARGURA DA LÂMINA DE 3,7 M - DEPRECIÇÃO. AF_06/2014	CHOR - CUSTOS HORÁRIOS DE MÁQUINAS E EQUIPAMENTOS	H	1,0000000	44,40	44,40		
Insumo	00004090	SINAPI	MOTONIVELADORA POTENCIA BASICA LIQUIDA (PRIMEIRA MARCHA) 125 HP, PESO BRUTO 13843 KG, LARGURA DA LAMINA DE 3,7 M	Equipamento	UN	0,0000400	1.110.000,00	44,40		
					MO sem LS =>	0,00	LS =>	0,00 MO com LS =>	0,00	
					Valor do BDI =>	9,20	Valor com BDI =>			53,60

Composição	Código	Banco	Descrição	Tipo	Und	Quant.	Valor Unit	Total		
Composição	89229	SINAPI	MOTONIVELADORA POTÊNCIA BÁSICA LÍQUIDA (PRIMEIRA MARCHA) 125 HP, PESO BRUTO 13032 KG, LARGURA DA LÂMINA DE 3,7 M - JUROS. AF_06/2014	CHOR - CUSTOS HORÁRIOS DE MÁQUINAS E EQUIPAMENTOS	H	1,0000000	15,65	15,65		
Insumo	00004090	SINAPI	MOTONIVELADORA POTENCIA BASICA LIQUIDA (PRIMEIRA MARCHA) 125 HP, PESO BRUTO 13843 KG, LARGURA DA LAMINA DE 3,7 M	Equipamento	UN	0,0000141	1.110.000,00	15,65		
					MO sem LS =>	0,00	LS =>	0,00 MO com LS =>	0,00	
					Valor do BDI =>	3,24	Valor com BDI =>			18,89

Composição	Código	Banco	Descrição	Tipo	Und	Quant.	Valor Unit	Total		
Composição	5779	SINAPI	MOTONIVELADORA POTÊNCIA BÁSICA LÍQUIDA (PRIMEIRA MARCHA) 125 HP, PESO BRUTO 13032 KG, LARGURA DA LÂMINA DE 3,7 M - MANUTENÇÃO. AF_06/2014	CHOR - CUSTOS HORÁRIOS DE MÁQUINAS E EQUIPAMENTOS	H	1,0000000	71,37	71,37		
Insumo	00004090	SINAPI	MOTONIVELADORA POTENCIA BASICA LIQUIDA (PRIMEIRA MARCHA) 125 HP, PESO BRUTO 13843 KG, LARGURA DA LAMINA DE 3,7 M	Equipamento	UN	0,0000643	1.110.000,00	71,37		
					MO sem LS =>	0,00	LS =>	0,00 MO com LS =>	0,00	
					Valor do BDI =>	14,79	Valor com BDI =>			86,16

Composição	Código	Banco	Descrição	Tipo	Und	Quant.	Valor Unit	Total		
Composição	53849	SINAPI	MOTONIVELADORA POTÊNCIA BÁSICA LÍQUIDA (PRIMEIRA MARCHA) 125 HP, PESO BRUTO 13032 KG, LARGURA DA LÂMINA DE 3,7 M - MATERIAIS NA OPERAÇÃO. AF_06/2014	CHOR - CUSTOS HORÁRIOS DE MÁQUINAS E EQUIPAMENTOS	H	1,0000000	84,77	84,77		
Insumo	00004221	SINAPI	OLEO DIESEL COMBUSTIVEL COMUM METROPOLITANO S-10 OU S-500	Material	L	13,9900000	6,06	84,77		
					MO sem LS =>	0,00	LS =>	0,00 MO com LS =>	0,00	
					Valor do BDI =>	17,57	Valor com BDI =>			102,34

Composição	Código	Banco	Descrição	Tipo	Und	Quant.	Valor Unit	Total		
Composição	88377	SINAPI	OPERADOR DE BETONEIRA ESTACIONÁRIA/MISTURADOR COM ENCARGOS COMPLEMENTARES	SEDI - SERVIÇOS DIVERSOS	H	1,0000000	24,60	24,60		
Composição Auxiliar	95389	SINAPI	CURSO DE CAPACITAÇÃO PARA OPERADOR DE BETONEIRA ESTACIONÁRIA/MISTURADOR (ENCARGOS COMPLEMENTARES) - HORISTA	SEDI - SERVIÇOS DIVERSOS	H	1,0000000	0,16	0,16		
Insumo	00037370	SINAPI	ALIMENTAÇÃO - HORISTA (COLETADO CAIXA - ENCARGOS COMPLEMENTARES)	Outros	H	1,0000000	2,26	2,26		
Insumo	00037371	SINAPI	TRANSPORTE - HORISTA (COLETADO CAIXA - ENCARGOS COMPLEMENTARES)	Serviços	H	1,0000000	0,65	0,65		
Insumo	00037372	SINAPI	EXAMES - HORISTA (COLETADO CAIXA - ENCARGOS COMPLEMENTARES)	Outros	H	1,0000000	1,14	1,14		
Insumo	00037373	SINAPI	SEGURO - HORISTA (COLETADO CAIXA - ENCARGOS COMPLEMENTARES)	Taxas	H	1,0000000	0,07	0,07		
Insumo	00037666	SINAPI	OPERADOR DE BETONEIRA ESTACIONARIA / MISTURADOR	Mão de Obra	H	1,0000000	19,49	19,49		
Insumo	00043464	SINAPI	FERRAMENTAS - FAMÍLIA OPERADOR ESCAVADEIRA - HORISTA (ENCARGOS COMPLEMENTARES - COLETADO CAIXA)	Equipamento	H	1,0000000	0,01	0,01		
Insumo	00043488	SINAPI	EPI - FAMÍLIA OPERADOR ESCAVADEIRA - HORISTA (ENCARGOS COMPLEMENTARES - COLETADO CAIXA)	Equipamento	H	1,0000000	0,82	0,82		
					MO sem LS =>	9,22	LS =>	10,43 MO com LS =>	19,65	
					Valor do BDI =>	5,09	Valor com BDI =>			29,69

Composição	Código	Banco	Descrição	Tipo	Und	Quant.	Valor Unit	Total		
Composição	88300	SINAPI	OPERADOR DE MOTONIVELADORA COM ENCARGOS COMPLEMENTARES	SEDI - SERVIÇOS DIVERSOS	H	1,0000000	41,86	41,86		
Composição Auxiliar	95363	SINAPI	CURSO DE CAPACITAÇÃO PARA OPERADOR DE MOTONIVELADORA (ENCARGOS COMPLEMENTARES) - HORISTA	SEDI - SERVIÇOS DIVERSOS	H	1,0000000	0,31	0,31		
Insumo	00004239	SINAPI	OPERADOR DE MOTONIVELADORA	Mão de Obra	H	1,0000000	36,60	36,60		
Insumo	00037370	SINAPI	ALIMENTAÇÃO - HORISTA (COLETADO CAIXA - ENCARGOS COMPLEMENTARES)	Outros	H	1,0000000	2,26	2,26		
Insumo	00037371	SINAPI	TRANSPORTE - HORISTA (COLETADO CAIXA - ENCARGOS COMPLEMENTARES)	Serviços	H	1,0000000	0,65	0,65		
Insumo	00037372	SINAPI	EXAMES - HORISTA (COLETADO CAIXA - ENCARGOS COMPLEMENTARES)	Outros	H	1,0000000	1,14	1,14		
Insumo	00037373	SINAPI	SEGURO - HORISTA (COLETADO CAIXA - ENCARGOS COMPLEMENTARES)	Taxas	H	1,0000000	0,07	0,07		
Insumo	00043464	SINAPI	FERRAMENTAS - FAMÍLIA OPERADOR ESCAVADEIRA - HORISTA (ENCARGOS COMPLEMENTARES - COLETADO CAIXA)	Equipamento	H	1,0000000	0,01	0,01		
Insumo	00043488	SINAPI	EPI - FAMÍLIA OPERADOR ESCAVADEIRA - HORISTA (ENCARGOS COMPLEMENTARES - COLETADO CAIXA)	Equipamento	H	1,0000000	0,82	0,82		
					MO sem LS =>	17,32	LS =>	19,59 MO com LS =>	36,91	
					Valor do BDI =>	8,67	Valor com BDI =>			50,53

Composição	Código	Banco	Descrição	Tipo	Und	Quant.	Valor Unit	Total
Composição	88309	SINAPI	PEDREIRO COM ENCARGOS COMPLEMENTARES	SEDI - SERVIÇOS DIVERSOS	H	1,0000000	24,24	24,24
Composição Auxiliar	95371	SINAPI	CURSO DE CAPACITAÇÃO PARA PEDREIRO (ENCARGOS COMPLEMENTARES) - HORISTA	SEDI - SERVIÇOS DIVERSOS	H	1,0000000	0,39	0,39

Yanna Carolina Rodrigues da Silva
 Engenharia Civil - SETUR
 CREA 1916129285

Composições Analíticas com Preço Unitário
 Pavimentação em paralelepípedo nas Ruas Santa Luz, Acelino Coelho de Rezende, Lili Fernandes (Bairro São José II) e Projetada (Comunidade São Luis) na Cidade de Capitão de Campos - Piauí

Bancos
 SINAPI - 11/2023 - Piauí
 ORSE - 11/2023 - Sergipe
 SEINFRA - 028 - Ceará

B.D.I.
 20,73%

Encargos Sociais
 Não Desonerado:
 Horista: 113,05%
 Mensalista: 70,90%



Composições Analíticas com Preço Unitário

Composições Principais

Insumo	Código	Banco	Descrição	Tipo	Und	Quant.	Valor Unit	Total			
Insumo	00004750	SINAPI	PEDREIRO (HORISTA)	Mão de Obra	H	1,0000000	17,72	17,72			
Insumo	00037370	SINAPI	ALIMENTACAO - HORISTA (COLETADO CAIXA - ENCARGOS COMPLEMENTARES)	Outros	H	1,0000000	2,26	2,26			
Insumo	00037371	SINAPI	TRANSPORTE - HORISTA (COLETADO CAIXA - ENCARGOS COMPLEMENTARES)	Serviços	H	1,0000000	0,65	0,65			
Insumo	00037372	SINAPI	EXAMES - HORISTA (COLETADO CAIXA - ENCARGOS COMPLEMENTARES)	Outros	H	1,0000000	1,14	1,14			
Insumo	00037373	SINAPI	SEGURO - HORISTA (COLETADO CAIXA - ENCARGOS COMPLEMENTARES)	Taxas	H	1,0000000	0,07	0,07			
Insumo	00043465	SINAPI	FERRAMENTAS - FAMILIA PEDREIRO - HORISTA (ENCARGOS COMPLEMENTARES - COLETADO CAIXA)	Equipamento	H	1,0000000	0,84	0,84			
Insumo	00043489	SINAPI	EPI - FAMILIA PEDREIRO - HORISTA (ENCARGOS COMPLEMENTARES - COLETADO CAIXA)	Equipamento	H	1,0000000	1,17	1,17			
						MO sem LS =>	8,50	LS =>	9,61	MO com LS =>	18,11
						Valor do BDI =>	5,02			Valor com BDI =>	29,26

Composição	Código	Banco	Descrição	Tipo	Und	Quant.	Valor Unit	Total			
Composição	73916/002	SINAPI	PLACA ESMALTADA PARA IDENTIFICAÇÃO NR DE RUA, DIMENSÕES 45X25CM	SEDI - SERVIÇOS DIVERSOS	UN	1,0000000	91,34	91,34			
Composição Auxiliar	88316	SINAPI	SERVENTE COM ENCARGOS COMPLEMENTARES	SEDI - SERVIÇOS DIVERSOS	H	0,4000000	19,02	7,60			
Insumo	00011950	SINAPI	BUCHA DE NYLON SEM ABA S6, COM PARAFUSO DE 4,20 X 40 MM EM ACO ZINCADO COM ROSCA SOBERBA, CABECA CHATA E FENDA PHILLIPS	Material	UN	4,0000000	0,31	1,24			
Insumo	00013521	SINAPI	PLACA DE ACO ESMALTADA PARA IDENTIFICACAO DE RUA, *45 CM X 20* CM	Material	UN	1,0000000	82,50	82,50			
						MO sem LS =>	2,45	LS =>	2,77	MO com LS =>	5,22
						Valor do BDI =>	18,93			Valor com BDI =>	110,27

Composição	Código	Banco	Descrição	Tipo	Und	Quant.	Valor Unit	Total			
Composição	88316	SINAPI	SERVENTE COM ENCARGOS COMPLEMENTARES	SEDI - SERVIÇOS DIVERSOS	H	1,0000000	19,02	19,02			
Composição Auxiliar	95378	SINAPI	CURSO DE CAPACITAÇÃO PARA SERVENTE (ENCARGOS COMPLEMENTARES) - HORISTA	SEDI - SERVIÇOS DIVERSOS	H	1,0000000	0,28	0,28			
Insumo	00006111	SINAPI	SERVENTE DE OBRAS	Mão de Obra	H	1,0000000	12,78	12,78			
Insumo	00037370	SINAPI	ALIMENTACAO - HORISTA (COLETADO CAIXA - ENCARGOS COMPLEMENTARES)	Outros	H	1,0000000	2,26	2,26			
Insumo	00037371	SINAPI	TRANSPORTE - HORISTA (COLETADO CAIXA - ENCARGOS COMPLEMENTARES)	Serviços	H	1,0000000	0,65	0,65			
Insumo	00037372	SINAPI	EXAMES - HORISTA (COLETADO CAIXA - ENCARGOS COMPLEMENTARES)	Outros	H	1,0000000	1,14	1,14			
Insumo	00037373	SINAPI	SEGURO - HORISTA (COLETADO CAIXA - ENCARGOS COMPLEMENTARES)	Taxas	H	1,0000000	0,07	0,07			
Insumo	00043467	SINAPI	FERRAMENTAS - FAMILIA SERVENTE - HORISTA (ENCARGOS COMPLEMENTARES - COLETADO CAIXA)	Equipamento	H	1,0000000	0,59	0,59			
Insumo	00043491	SINAPI	EPI - FAMILIA SERVENTE - HORISTA (ENCARGOS COMPLEMENTARES - COLETADO CAIXA)	Equipamento	H	1,0000000	1,25	1,25			
						MO sem LS =>	6,13	LS =>	6,93	MO com LS =>	13,06
						Valor do BDI =>	3,94			Valor com BDI =>	22,96

Composição	Código	Banco	Descrição	Tipo	Und	Quant.	Valor Unit	Total			
Composição	90781	SINAPI	TOPOGRAFO COM ENCARGOS COMPLEMENTARES	SEDI - SERVIÇOS DIVERSOS	H	1,0000000	38,48	38,48			
Composição Auxiliar	95406	SINAPI	CURSO DE CAPACITAÇÃO PARA TOPOGRAFO (ENCARGOS COMPLEMENTARES) - HORISTA	SEDI - SERVIÇOS DIVERSOS	H	1,0000000	0,31	0,31			
Insumo	00007592	SINAPI	TOPOGRAFO (HORISTA)	Mão de Obra	H	1,0000000	36,21	36,21			
Insumo	00037372	SINAPI	EXAMES - HORISTA (COLETADO CAIXA - ENCARGOS COMPLEMENTARES)	Outros	H	1,0000000	1,14	1,14			
Insumo	00037373	SINAPI	SEGURO - HORISTA (COLETADO CAIXA - ENCARGOS COMPLEMENTARES)	Taxas	H	1,0000000	0,07	0,07			
Insumo	00043469	SINAPI	FERRAMENTAS - FAMILIA TOPOGRAFO - HORISTA (ENCARGOS COMPLEMENTARES - COLETADO CAIXA)	Equipamento	H	1,0000000	0,08	0,08			
Insumo	00043493	SINAPI	EPI - FAMILIA TOPOGRAFO - HORISTA (ENCARGOS COMPLEMENTARES - COLETADO CAIXA)	Equipamento	H	1,0000000	0,67	0,67			
						MO sem LS =>	17,14	LS =>	19,38	MO com LS =>	36,52
						Valor do BDI =>	7,97			Valor com BDI =>	46,45

Composição	Código	Banco	Descrição	Tipo	Und	Quant.	Valor Unit	Total			
Composição	5073	ORSE	Transporte local com caminhão basculante de 10m³, em rodovia pavimentada (conservação) densidade=1,5t/m³	Transportes	tkm	1,0000000	0,29	0,29			
Composição Auxiliar	88316	SINAPI	SERVENTE COM ENCARGOS COMPLEMENTARES	SEDI - SERVIÇOS DIVERSOS	H	0,0019763	19,02	0,03			
Insumo	2450	ORSE	Caminhão basc. 15,0t/10,0m3 (m. benz lk 1418 -170,0kw ou equivalente) h	Equipamento	un	0,0039526	66,39	0,26			
						MO sem LS =>	0,01	LS =>	0,01	MO com LS =>	0,02
						Valor do BDI =>	0,06			Valor com BDI =>	0,35

Total sem BDI 347.456,93
Total do BDI 56.219,27
Total Geral 403.676,20


 Yanna Carolina Rodrigues da Silva
 Engenheira Civil - SETUR
 CREA nº 1916129285

Obra
Pavimentação em paralelepípedo nas Ruas Santa Luz, Acelino Coelho de Rezende, Lili Fernandes (Bairro São José II) e Projetada (Comunidade São Luís) na Cidade de Capitão de Campos - Piauí

Bancos
SINAPI - 11/2023 - Piauí
ORSE - 11/2023 - Sergipe
SEINFRA - 028 - Ceará

B.D.I.
20,73%

Encargos Sociais
Não Desonerado:
Horista: 113,05%
Mensalista: 70,90%



Curva ABC de Serviços

Código	Banco	Descrição	Tipo	Und	Quant.	Valor Unit	Total	Peso (%)	Peso Acumulado (%)
Comp 01	Próprio	Pavimentação em paralelepípedo granítico sobre colchão de areia, rejuntado com argamassa de cimento e areia traço 1:3, inclusive frete do paralelepípedo granítico (BDI DIFERENCIADO DE 11,10% PARA O INSUMO PARALELEPIPEDO)	PAVI - PAVIMENTAÇÃO	m²	2.546,0	111,86	284.795,56	81,97	81,97
94273	SINAPI	ASSENTAMENTO DE GUIA (MEIO-FIO) EM TRECHO RETO, CONFECCIONADA EM CONCRETO PRÉ-FABRICADO, DIMENSÕES 100X15X13X30 CM (COMPRIMENTO X BASE INFERIOR X BASE SUPERIOR X ALTURA), PARA VIAS URBANAS (USO VIÁRIO). AF_06/2016	DROP - DRENAGEM/OBRAS DE CONTENÇÃO / POÇOS DE VISITA E CAIXAS	M	939,33	44,25	41.565,35	11,96	93,93
C0821	SEINFRA	COMPACTAÇÃO MECÂNICA DE CALÇAMENTO C/COMPACTADOR TIPO SAPO	ATERRO, REATERRO E COMPACTAÇÃO	m²	2.546,0	2,08	5.295,68	1,52	95,45
74209/001	SINAPI	PLACA DE OBRA EM CHAPA DE ACO GALVANIZADO	CANT - CANTEIRO DE OBRAS	m²	12,8	363,21	4.649,08	1,34	96,79
90780	SINAPI	MESTRE DE OBRAS COM ENCARGOS COMPLEMENTARES	SEDI - SERVIÇOS DIVERSOS	H	96,0	46,78	4.490,88	1,29	98,08
90777	SINAPI	ENGENHEIRO CIVIL DE OBRA JUNIOR COM ENCARGOS COMPLEMENTARES	SEDI - SERVIÇOS DIVERSOS	H	24,0	112,26	2.694,24	0,78	98,86
Comp. 02	Próprio	PLACA DE IDENTIFICAÇÃO DAS RUAS COM TUBO EM AÇO GALVANIZADO D=50MM, DIMENSÕES 45X25CM	ASTU - ASSENTAMENTO DE TUBOS E PECAS	Und	5,0	401,77	2.008,85	0,58	99,44
6191	ORSE	Limpeza de ruas (varrição e remoção de entulhos)	Conversão InfoWOrca	m²	2.546,0	0,53	1.349,38	0,39	99,83
100575	SINAPI	REGULARIZAÇÃO DE SUPERFÍCIES COM MOTONIVELADORA. AF_11/2019	PAVI - PAVIMENTAÇÃO	m²	2.546,0	0,13	330,98	0,10	99,92
99064	SINAPI	LOCAÇÃO DE PAVIMENTAÇÃO. AF_10/2018	SERT - SERVIÇOS TÉCNICOS	M	454,0	0,61	276,94	0,08	100,00

Total sem BDI 347.456,93
Total do BDI 56.219,27
Total Geral 403.676,20


Yanna Carolina Rodrigues da Silva
Engenheira Civil - SETUR
CREA nº 1916129285

16.0 – BDI DE SERVIÇOS

Obra Pavimentação em paralelepípedo nas Ruas Santa Luz, Acelino Coelho de Rezende, Lili Fernandes (Bairro São José II) e Projetada (Comunidade São Luis) na Cidade de Capitão de Campos - Piauí

Composição de BDI baseada no Acórdão nº 2622/2013 - TCU - Plenário

COMPOSIÇÃO DE BDI - SERVIÇOS		
ITEM	COMPONENTES	PERCENTUAL (%)
		NÃO DESONERADO
AC	ADMINISTRAÇÃO CENTRAL	3,80%
S	SEGURO	0,32%
G	GARANTIA	
R	RISCO	0,50%
DF	DESPESAS FINANCEIRAS	1,02%
L	LUCRO	6,64%
I	IMPOSTOS /TRIBUTOS	6,65%
I.1	PIS	0,65%
I.2	COFINS	3,00%
I.3	ISS	3,00%
I.4	CPRR	0,00%
	BDI	20,73

Os valores de BDI foram calculados com o emprego da fórmula:

$$BDI = \left[\frac{(1+(AC+S+R+G))(1+DF)(1+L)}{(1-I)} - 1 \right] \times 100$$



Yanna Carolina Rodrigues da Silva
Engenheira Civil - SETUR
CREA nº 1916129285

17.0 – BDI DIFERENCIADO

Obra Pavimentação em paralelepípedo nas Ruas Santa Luz, Acelino Coelho de Rezende, Lili Fernandes (Bairro São José II) e Projetada (Comunidade São Luis) na Cidade de Capitão de Campos - Piauí

Composição de BDI baseada no Acórdão nº 2622/2013 - TCU - Plenário

COMPOSIÇÃO DE BDI DIFERENCIADO		
ITEM	COMPONENTES	PERCENTUAL (%)
		NÃO DESONERADO
AC	ADMINISTRAÇÃO CENTRAL	1,50%
S	SEGURO	0,30%
G	GARANTIA	
R	RISCO	0,56%
DF	DESPEAS FINANCEIRAS	0,85%
L	LUCRO	3,70%
I	IMPOSTOS /TRIBUTOS	3,65%
I.1	PIS	0,65%
I.2	COFINS	3,00%
I.3	ISS	0,00%
I.4	CPRB	0,00%
	BDI	11,10

Os valores de BDI foram calculados com o emprego da fórmula:

$$BDI = \left[\frac{(1+(AC+S+R+G))(1+DF)(1+L)}{(1-I)} - 1 \right] \times 100$$



Yanna Carolina Rodrigues da Silva
Engenheira Civil - SETUR
CREA nº 1916129285

18.0 – ENCARGOS SOCIAIS

Obra Pavimentação em paralelepípedo nas Ruas Santa Luz, Acelino Coelho de Rezende, Lili Fernandes (Bairro São José II) e Projetada (Comunidade São Luis) na Cidade de Capitão de Campos - Piauí




ENCARGOS SOCIAIS SOBRE A MÃO-DE-OBRA: NÃO DESONERADO


ITEM	DESCRIÇÃO	INDICES	
		HORISTA %	MENSALISTA %
A	GRUPO A - ENCARGOS SOCIAIS BÁSICOS		
A1	INSS	20,00%	20,00%
A2	SESI	1,50%	1,50%
A4	SENAI	1,00%	1,00%
A5	INCRA	0,20%	0,20%
A6	SEBRAE	0,60%	0,60%
A7	SALÁRIO EDUCAÇÃO	2,50%	2,50%
A8	SEGURO CONTRA ACIDENTES NO TRABALHO	3,00%	3,00%
A9	FGTS	8,00%	8,00%
A10	SECONCI	0,00%	0,00%
	SUBTOTAL DO GRUPO A	36,80%	36,80%
B	GRUPO B - ENCARGOS QUE RECEBEM A INCIDÊNCIA DO GRUPO A		
B1	REPOUSO SEMANAL REMUNERADO	17,82%	0,00%
B2	FERIADOS	3,95%	0,00%
B3	AUXILIO ENFERMIDADE	0,87%	0,66%
B4	13º SALÁRIO	10,95%	8,33%
B5	LICENÇA PATERNIDADE	0,07%	0,05%
B6	FALTAS JUSTIFICADAS	0,73%	0,56%
B7	DIAS DE CHUVA	1,19%	0,00%
B8	AUXÍLIO ACIDENTE DE TRABALHO	0,10%	0,08%
B9	FÉRIAS GOZADAS	11,47%	8,72%
B10	SALÁRIO MATERNIDADE	0,04%	0,03%
	SUBTOTAL DO GRUPO B	47,19%	18,43%
C	GRUPO C - ENCARGOS QUE NÃO RECEBEM A INCIDÊNCIA DO GRUPO A		
C1	AVISO PRÉVIO INDENIZADO	5,30%	4,03%
C2	AVISO PRÉVIO TRABALHADO	0,12%	0,09%
C3	FÉRIAS INDENIZADAS	2,40%	1,83%
C4	DEPÓSITO RESCISÃO SEM JUSTA CAUSA	2,95%	2,24%
C5	INDENIZAÇÃO ADICIONAL	0,45%	0,34%
	SUBTOTAL DO GRUPO C	11,22%	8,53%
D	GRUPO D - INCIDÊNCIAS E REINCIDÊNCIAS		
D1	Reincidência de A sobre B (A*B)	17,37%	6,78%
D2	Reincidência de A2 sobre C1 (A2*C1)	0,47%	0,36%
	SUBTOTAL DO GRUPO D	17,84%	7,14%
	TOTAL GERAL DOS ENCARGOS SOCIAIS (A+B+C+D+E)	113,05%	70,90%


 Yanna Carolina Rodrigues da Silva
 Engenharia Civil - SETUR
 CREA nº 1916129285

Secretaria de Estado do Turismo – SETUR
 Av. Marechal Castelo Branco, 1275, Centro de Convenções, Bairro Cabral
 CEP 64002-830 – Teresina, Piauí, Brasil
 Telefone (s): (86) 3216-2664
www.turismo.pi.gov.br

19.0 - PROJETO

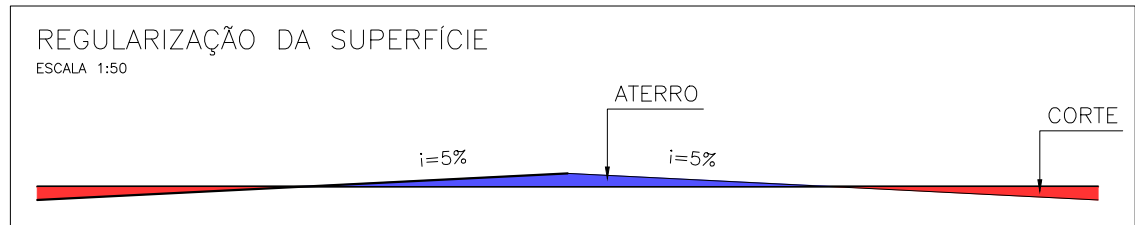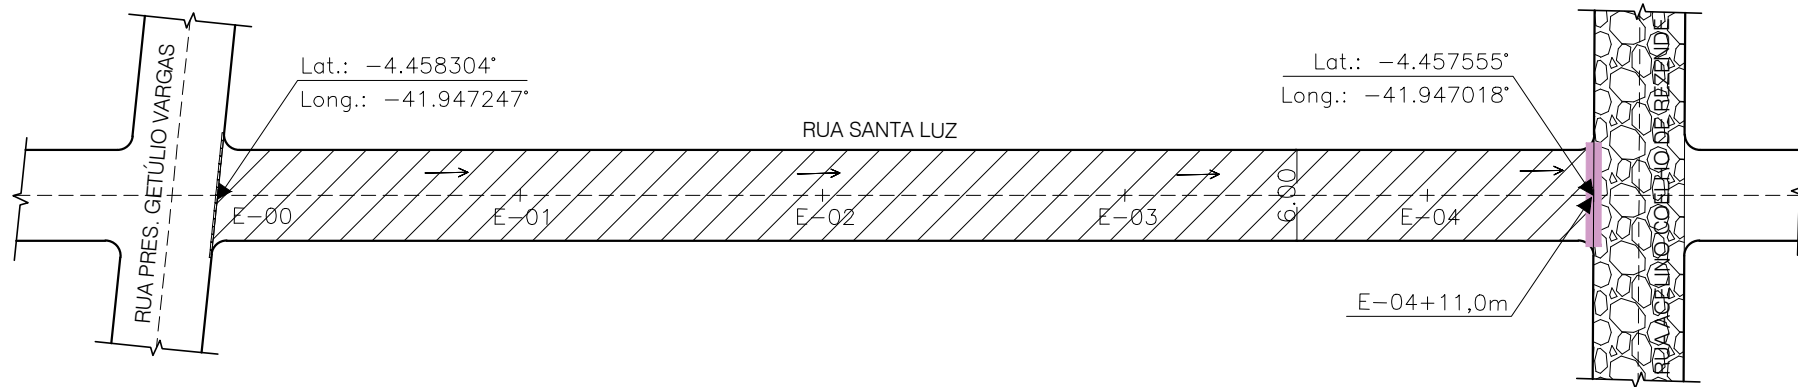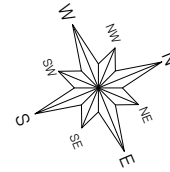

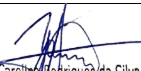
 Yanna Carolina Rodrigues da Silva
 Engenheira Civil - SETUR
 CREA nº 1916129285

RUA SANTA LUZ

Trecho: entre a E-00 e E-04+11,00m (Ext.= 91,00 m)
 Legenda: Planta Baixa
 Local: Bairro São José II - Capitão de Campos - Piauí
 Escala: 1/500

LEGENDA:

- POSTE EM CONCRETO EXISTENTE
- MURO EXISTENTE
- - - CERCA EXISTENTE
- GREIDE
- TERRENO NATURAL



- - - EIXO
- SENTIDO DO ÁGUA
- ▬▬▬ CANALETA EXISTENTE
- ▬▬▬ CANALETA A IMPLANTAR


- ▬▬▬ SARJETÃO A IMPLANTAR
- ▬▬▬ PAVIMENTAÇÃO EM PARALELEPIPEDO EXISTENTE
- ▬▬▬ PAVIMENTAÇÃO ASFÁLTICA EXISTENTE
- ▬▬▬ PAVIMENTAÇÃO EM PARALELEPIPEDO A EXECUTAR

01/06

SECRETARIA DO TURISMO - SETUR


 


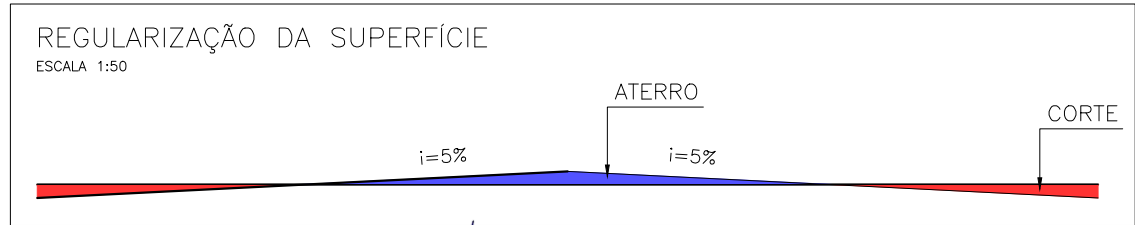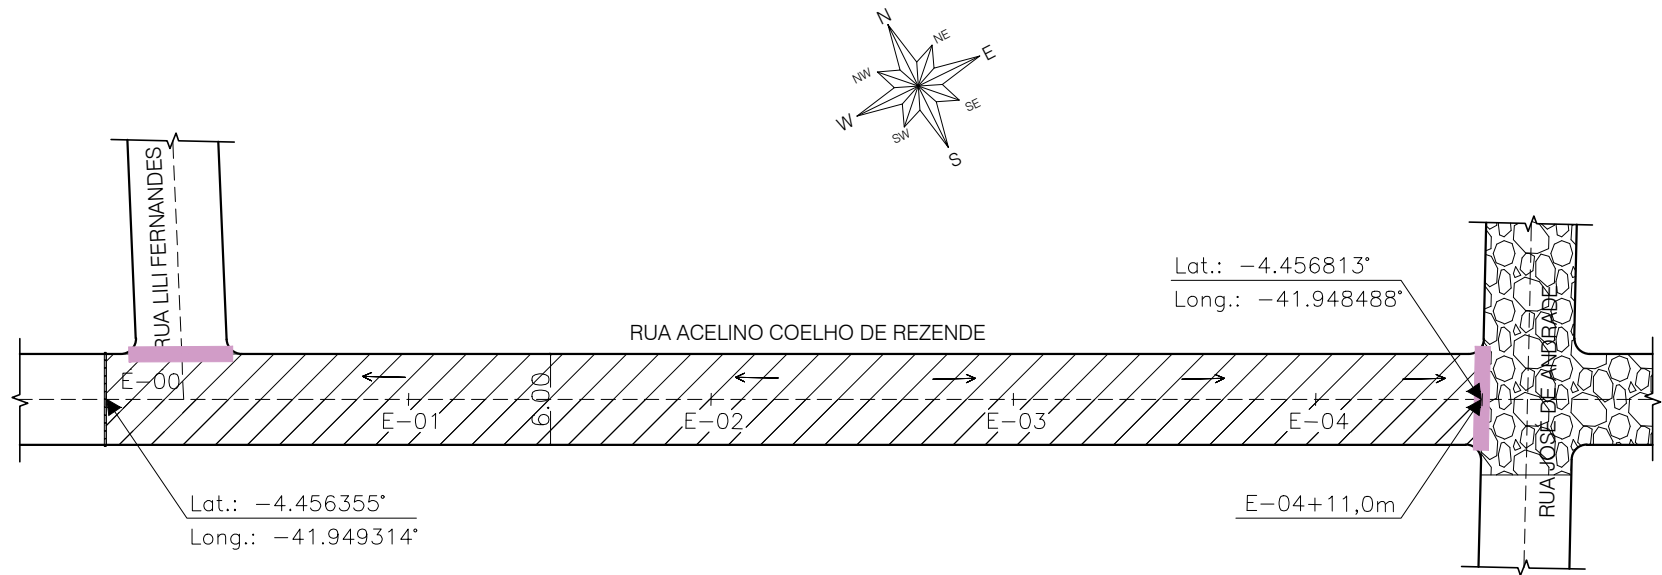













 Yanna Carolina Rodrigues da Silva
 Engenheira Civil - SETUR
 CREA 1916129285




RUA ACELINO COELHO DE REZENDE

Trecho: entre a E-00 e E-04+11,00m (Ext.= 91,00 m)
 Legenda: Planta Baixa
 Local: Bairro São José II - Capitão de Campos - Piauí
 Escala: 1/500

LEGENDA:  POSTE EM CONCRETO EXISTENTE  MURO EXISTENTE  CERCA EXISTENTE  GREIDE  TERRENO NATURAL	 EIXO  SENTIDO DO ÁGUA  CANALETA EXISTENTE  CANALETA A IMPLANTAR	 SARJETÃO A IMPLANTAR  PAVIMENTAÇÃO EM PARALELEPIPEDO EXISTENTE  PAVIMENTAÇÃO ASFÁLTICA EXISTENTE  PAVIMENTAÇÃO EM PARALELEPIPEDO A EXECUTAR
--	---	---

02/06



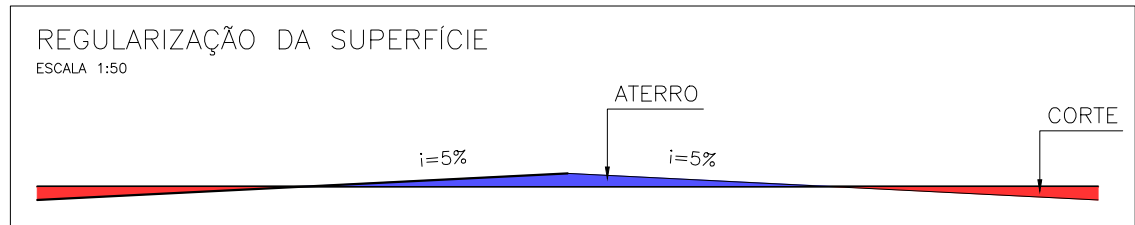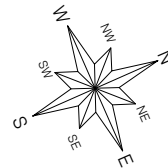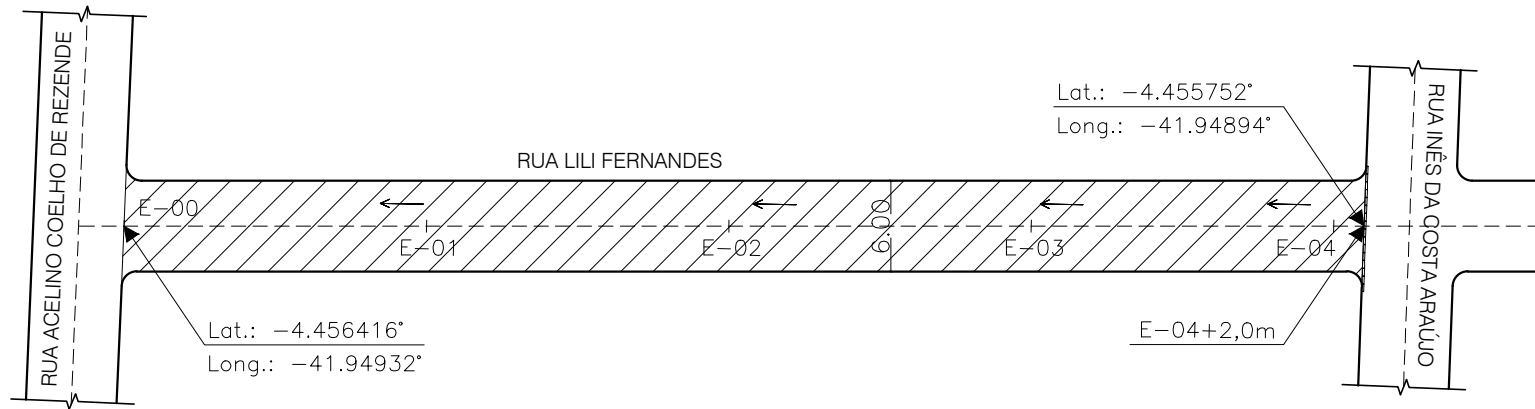

Yanna Carolina Rodrigues da Silva
Yanna Carolina Rodrigues da Silva
Engenheira Civil - SETUR
CREA nº 1916129285

RUA LILI FERNANDES

Trecho: entre a E-00 e E-04+2,00m (Ext. = 82,00 m)
Legenda: Planta Baixa
Local: Bairro São José II - Capitão de Campos - Piauí
Escala: 1/500

LEGENDA:

- POSTE EM CONCRETO EXISTENTE
- MURO EXISTENTE
- - - CERCA EXISTENTE
- GREIDE
- TERRENO NATURAL

- - - EIXO

→ SENTIDO DO ÁGUA

▬▬▬ CANALETA EXISTENTE

▬▬▬ CANALETA A IMPLANTAR

▬▬▬ SARJETÃO A IMPLANTAR

▬▬▬ PAVIMENTAÇÃO EM PARALELEPIPEDO EXISTENTE





▬▬▬ PAVIMENTAÇÃO ASFÁLTICA EXISTENTE

▬▬▬ PAVIMENTAÇÃO EM PARALELEPIPEDO A EXECUTAR

03/06

SECRETARIA
DO TURISMO - SETUR



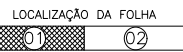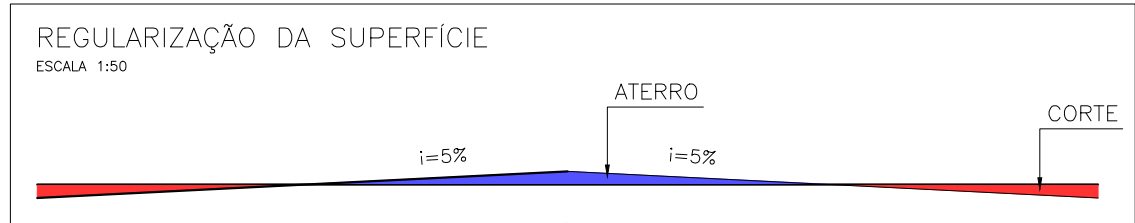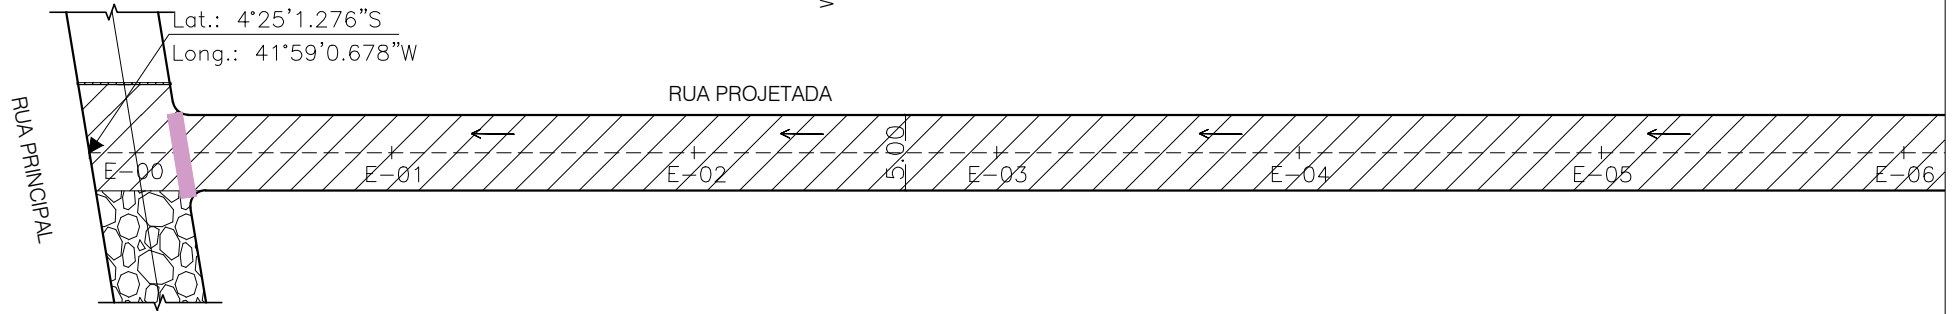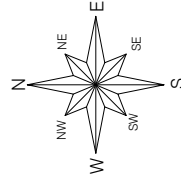

Yanna Carolina Rodrigues da Silva
Engenheira Civil - SETUR
CREAM 1916129285

RUA PROJETADA

Trecho: entre a E-00 e E-09+10,0m (Ext. = 190,00 m)
Legenda: Planta Baixa
Local: Comunidade São Luis - Capitão de Campos - PI
Escala: 1/500

LEGENDA:

- POSTE EM CONCRETO EXISTENTE
- MURO EXISTENTE
- - - CERCA EXISTENTE
- GREIDE
- TERRENO NATURAL

- - - EIXO

→ SENTIDO DO ÁGUA

— CANALETA EXISTENTE

— CANALETA A IMPLANTAR

■ SARJETÃO A IMPLANTAR

— PAVIMENTAÇÃO EM PARALELEPIPEDO EXISTENTE


— PAVIMENTAÇÃO ASFÁLTICA EXISTENTE

— PAVIMENTAÇÃO EM PARALELEPIPEDO A EXECUTAR



04/06

SECRETARIA
DO TURISMO - SETUR



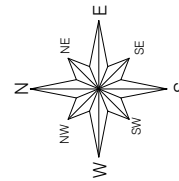

Lat.: 4°25'8.065"S
 Long.: 41°59'0.666"W

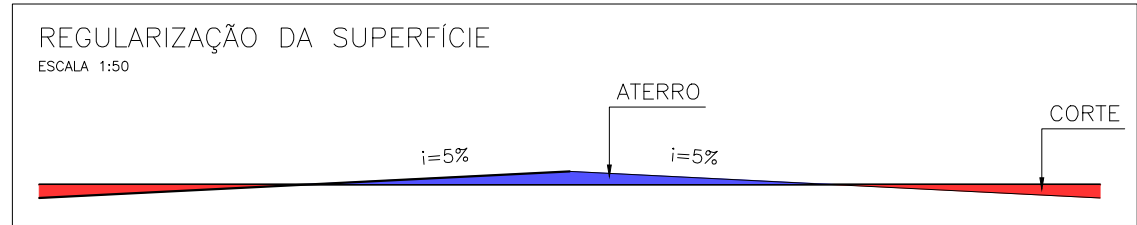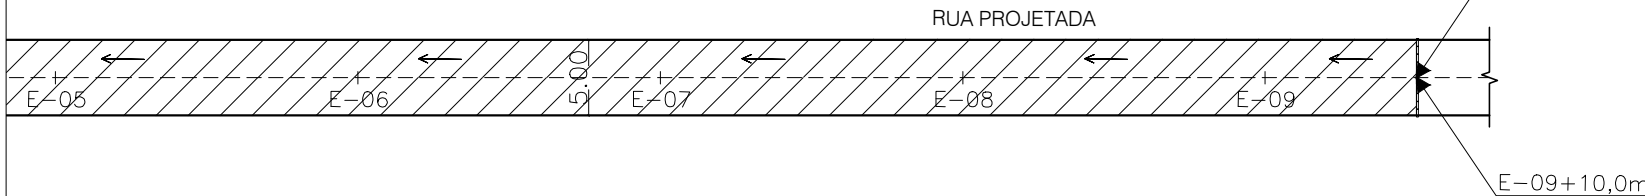

Yanna Carolina Rodrigues da Silva
 Engenheira Civil - SETUR
 CREA nº 1916129285

RUA PROJETADA

Trecho: entre a E-00 e E-09+10,0m (Ext. = 190,00 m)
 Legenda: Planta Baixa
 Local: Comunidade São Luis - Capitão de Campos - PI
 Escala: 1/500

LEGENDA:

- | | | |
|-------------------------------|------------------------|---|
| ■ POSTE EM CONCRETO EXISTENTE | --- EIXO | ■ SARJETÃO A IMPLANTAR |
| — MURO EXISTENTE | → SENTIDO DO ÁGUA | ▨ PAVIMENTAÇÃO EM PARALELEPIPEDO EXISTENTE |
| - - - CERCA EXISTENTE | ▨ CANALETA EXISTENTE | ▨ PAVIMENTAÇÃO ASFÁLTICA EXISTENTE |
| — GREIDE | ▨ CANALETA A IMPLANTAR | ▨ PAVIMENTAÇÃO EM PARALELEPIPEDO A EXECUTAR |
| — TERRENO NATURAL | | |


05/06

SECRETARIA
DO TURISMO - SETUR




SEÇÃO TIPO DA RUA

ESCALA 1:50

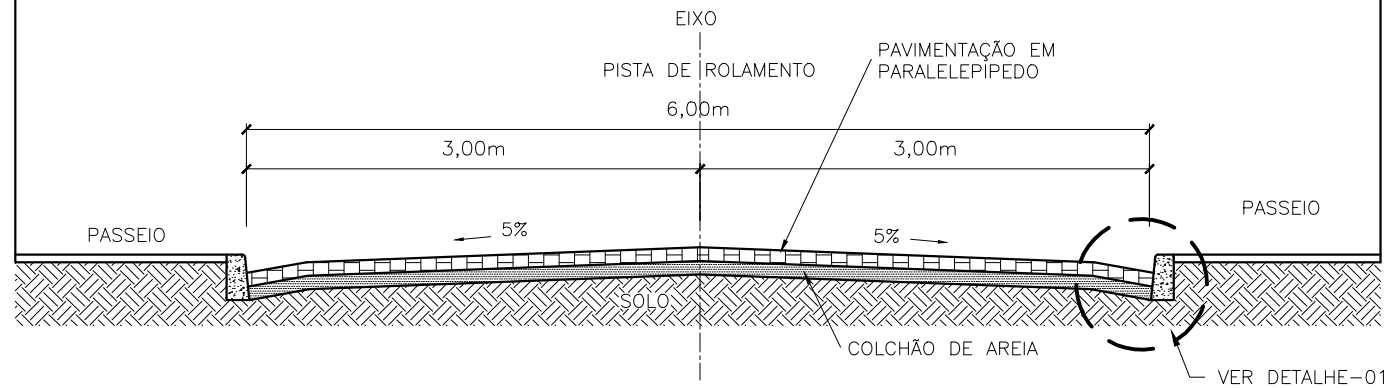

DETALHE - 01
1/10

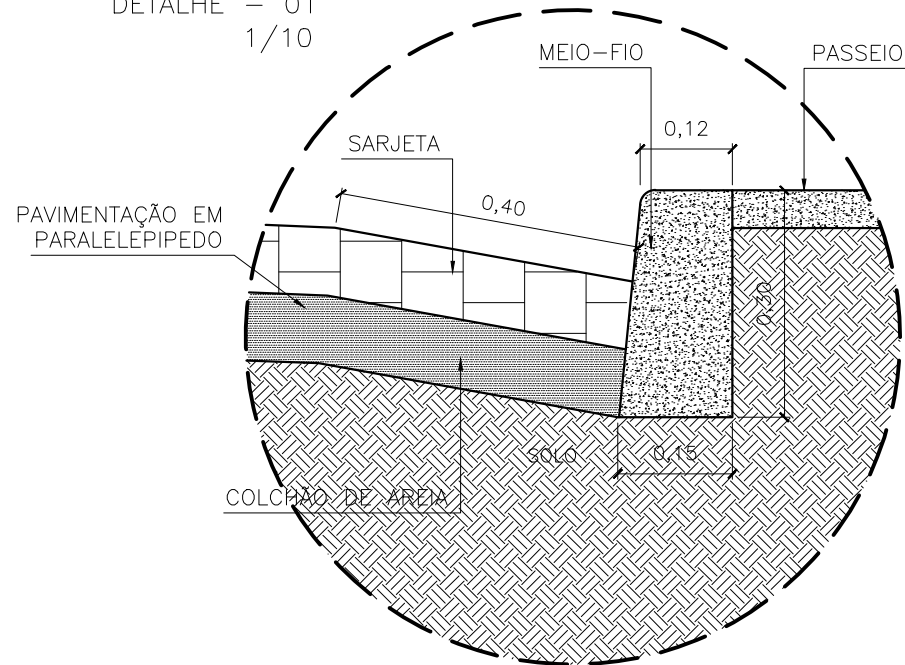

Yanna Carolina Rodrigues da Silva
Engenheira Civil - SETUR
CREA nº 1916129285

DIVERSAS RUAS

Trecho: Diversos
Legenda: Seção tipo rua e detalhe-01
Local: Capitão de Campos - Piauí
Escala: Indicadas

LEGENDA:

■	POSTE EM CONCRETO EXISTENTE	---	EIXO	■	SARJETÃO A IMPLANTAR
—	MURO EXISTENTE	→	SENTIDO DO ÁGUA	▨	PAVIMENTAÇÃO EM PARALELEPIPEDO EXISTENTE
—	CERCA EXISTENTE	▨	CANALETA EXISTENTE	▨	PAVIMENTAÇÃO ASFÁLTICA EXISTENTE
—	GREIDE	▨	CANALETA A IMPLANTAR	▨	PAVIMENTAÇÃO EM PARALELEPIPEDO A EXECUTAR
—	TERRENO NATURAL				

06/06

SECRETARIA
DO TURISMO - SETUR



20 - ESPECIFICAÇÕES TÉCNICAS

1 – ADMINISTRAÇÃO LOCAL DA OBRA

1.1 - ENGENHEIRO CIVIL DE OBRA JÚNIOR COM ENCARGOS COMPLEMENTARES:

A direção da obra ficará a cargo de um Engenheiro Civil, devidamente registrado no CREA-PI, auxiliado por um mestre de obras, devendo o mestre estar presente no recinto dos trabalhos durante todas as horas de serviço.

CRITÉRIO DE MEDIÇÃO: MEDIÇÃO POR HORAS TRABALHADAS.

1.2 - MESTRE DE OBRAS COM ENCARGOS COMPLEMENTARES:

Durante a execução dos serviços será necessário o acompanhamento da obra por parte de um mestre de obras, devendo o mestre estar presente no recinto dos trabalhos durante todas as horas de serviço.

CRITÉRIO DE MEDIÇÃO: MEDIÇÃO POR HORAS TRABALHADAS.

(2, 3, 4 e 5) – RUA SANTA LUZ, RUA ACELINO COELHO DE REZENDE, RUA LILI FERNANDES E RUA PROJETADA.

(Itens 2.1, 3.1, 4.1 e 5.1) – SERVIÇOS PRELIMINARES

(Sub-Itens 2.1.1 e 5.1.1) - PLACA DE OBRA EM CHAPA DE AÇO GALVANIZADO

A placa da obra deverá ter dimensões de 3,20x2,00 m (01 unidades), Será executada em chapa galvanizada nº 22 e já fornecida com pintura em esmalte sintético. Terá sustentação em peças de madeira de lei de 1ª qualidade 2,5x7,5 cm e peças de madeira de 3ª qualidade 7,5x7,5 cm, na altura estabelecida pelas normas. Será assentada com o material oriundo da escavação do mesmo.

O serviço tem o objetivo de identificação da obra, a construtora deve coloca-la próxima a construção e em local bem visível ao público, devem estar muito bem fixada ao chão.

Devendo conter:



Yanna Carolina Rodrigues da Silva
Engenheira Civil - SETUR
CREA nº 1916129285

Secretaria de Estado do Turismo - SETUR
Av. Marechal Castelo Branco, 1275, Centro de Convenções
CEP 64002-830 – Teresina, Piauí, Brasil
Telefone (s): (86) 3216-2664
www.turismo.pi.gov.br

O início da obra;

Prazo de execução;

Valor da ordem de serviço; Nome da Empreiteira; Proponente se houver.

A fiscalização poderá indicar um novo local para a mesma se entender que o atual não é adequado, a empresa fica obrigada a seguir a indicação sem prejuízo a mesma.

CRITÉRIO DE MEDIÇÃO: MEDIÇÃO POR m².

(Sub-Itens 2.1.2, 3.1.1, 4.1.1 e 5.1.2) - LOCAÇÃO DE PAVIMENTAÇÃO

- Verifica-se um ponto topográfico conhecido (ponto definido no terreno, na via pública ou parede de construção vizinha); - Com o auxílio do teodolito, instalam-se os pontos de referência através da fixação de barras de aço no solo; - Em seguida é feita a pintura da barra de aço que ficou acima do solo para facilitar a visualização do ponto pela equipe de locação. Tal marcação serve de referência planialtimétrica para outras operações de locação da obra

CRITÉRIO DE MEDIÇÃO: MEDIÇÃO POR METRO LINEAR

(Itens 2.2, 3.2, 4.2 e 5.2) - MOVIMENTO DE TERRAS

(Sub-Itens 2.2.1, 3.2.1, 4.2.1 e 5.2.1) - REGULARIZAÇÃO DE SUPERFÍCIES COM MOTONIVELADORA. AF_11/2019

ITENS E SUAS CARACTERÍSTICAS

- Motoniveladora: equipamento utilizado para regularização de superfícies.

EQUIPAMENTO

- Motoniveladora potência básica líquida (primeira marcha) 125 hp, peso bruto 13032 kg, largura da lâmina de 3,7 m.

CRITÉRIOS PARA QUANTIFICAÇÃO DOS SERVIÇOS

- Utilizar a área geométrica, em metros quadrados, de superfície a ser regularizada.

CRITÉRIOS DE AFERIÇÃO

- A motoniveladora é utilizada na composição apenas para executar a tarefa de regularização de superfícies.

- As produtividades desta composição não contemplam as atividades de remoção de

camada vegetal, limpeza de terreno, corte e escavação.

- Esta composição é válida para trabalho diurno.
- CHP: considera o tempo em que o equipamento está efetivamente executando o serviço.
- CHI: considera os tempos em que o equipamento está parado.
- Os ensaios, coletas de amostras e testes realizados antes, durante e após a conclusão do

serviço não estão contemplados na composição.

EXECUÇÃO

- A superfície sobre a qual irá se executar a regularização deve estar totalmente limpa e sem excessos de umidade.

- A motoniveladora realiza a regularização e nivelamento da superfície.

CRITÉRIO DE MEDIÇÃO: MEDIÇÃO POR m².

(Itens 2.3, 3.3, 4.3 e 5.3) – PAVIMENTAÇÃO

(Sub-Itens 2.3.1, 3.3.1, 4.3.1 e 5.3.1) - PAVIMENTAÇÃO EM PARALELEPÍEDO GRANÍTICO SOBRE COLCHÃO DE AREIA, REJUNTADO COM ARGAMASSA DE CIMENTO E AREIA TRAÇO 1:3, INCLUSIVE FRETE DO PARALELEPÍEDO GRANÍTICO.

ITENS E SUAS CARACTERÍSTICAS

Calceteiro: profissional que executa as atividades para a construção do pavimento em paralelepíedros;

Servente: profissional que auxilia o calceteiro com as atividades para a execução do pavimento em paralelepíedros;

Placa vibratória reversível: equipamento utilizado para a compactação dos blocos de concreto para pavimentação;

Areia: material utilizado na execução do colchão de areia;

Paralelepíedo (30 a 35 peças por metro quadrado): pedra que compõe a camada de revestimento do pavimento;

Argamassa: material utilizado para o enchimento das juntas entre os paralelepíedros.

EQUIPAMENTO –

- Placa vibratória reversível com motor 4 tempos a gasolina, força centrífuga de

25 kN (2500 kgf), potência 5,5 cv;

CRITÉRIOS PARA QUANTIFICAÇÃO DOS SERVIÇOS

- Utilizar a área total de pavimento, em metros quadrados, a ser revestida com paralelepípedos.

CRITÉRIOS DE AFERIÇÃO

Esta composição refere-se tanto à execução de vias como à execução de pátios e estacionamentos em paralelepípedos. Foram observadas pequenas diferenças de produtividade entre as duas situações, no entanto, as diferenças entre os custos unitários dos serviços obtidos foram irrelevantes;

Para fins de cálculo dos coeficientes desta composição, considerou-se a situação de execução de vias;

Para o levantamento dos índices de produtividade foram considerados os calceteiros e os serventes que auxiliavam diretamente nos serviços de execução;

As produtividades desta composição não contemplam as atividades de preparo da base, ou base e sub-base e reforço de subleito; o transporte dos insumos, tais como: areia, paralelepípedos; e a execução de guias e sarjetas. Para tais atividades, utilizar as composições específicas de cada serviço;

As produtividades desta composição não contemplam nos índices a execução de sinalização viária;

Os coeficientes de produtividade foram calculados a partir dos valores medidos em campo;

-Para fins de cálculo do consumo de insumos, foram consideradas perdas incorporadas;

Esta composição é válida para trabalho diurno;

Os ensaios, coletas de amostras e testes realizados antes, durante e após a conclusão do serviço não estão contemplados na composição.

EXECUÇÃO

Sobre a base finalizada (atividade não contemplada nesta composição), realiza-se o colchão de areia por meio do lançamento e espalhamento de uma camada solta e uniforme de areia ou pó de pedra;

Terminado o colchão de areia, inicia-se a camada de revestimento, que é formada pelas seguintes atividades:

-> Marcação para o assentamento, feito por linhas de referência ao longo da frente de serviço;

-> Assentamento manual dos paralelepípedos, de modo que mantenham o espaçamento entre si, no máximo, 15 mm;

-> Ajustes e arremates dos cantos e quinas do pavimento;

-> Compressão da área do pavimento com a placa vibratória reversível;

-> Rejuntamento feito com argamassa com auxílio de colher de pedreiro.

Checar se os EPC necessários estão instalados e usar os EPI exigidos para a atividade.

CRITÉRIO DE MEDIÇÃO: MEDIÇÃO POR m².

(Sub-Itens 2.3.2, 3.3.2, 4.3.2 e 5.3.2) - COMPACTAÇÃO MECÂNICA DE CALÇAMENTO C/COMPACTADOR TIPO SAPO

- A camada sob a qual irá se executar a pavimentação deve estar totalmente concluída.

- O paralelepípedo é transportado entre o posto de fornecimento e a frente de serviço através de caminhões basculantes que o despejam no local de execução do serviço (o transporte não está incluso na composição).

- Após os paralelepípedos estarem assentados, obedecendo as normas em relação a dimensões, espaçamento e qualidade, inicia-se a compactação.

- A compactação deve ser feita com compactador tipo sapo, obedecendo as normas, para que possa resultar um resultado satisfatório após a finalização dos serviços.

CRITÉRIO DE MEDIÇÃO: MEDIÇÃO POR m².

(Itens 2.4, 3.4, 4.4 e 5.4) - DRENAGEM

(Sub-Itens 2.4.1, 3.4.1, 4.4.1 e 5.4.1) - ASSENTAMENTO DE GUIA (MEIO-FIO) EM TRECHO RETO, CONFECCIONADA EM CONCRETO PRÉ-FABRICADO, DIMENSÕES 100X15X13X30 CM (COMPRIMENTO X BASE INFERIOR X BASE SUPERIOR X ALTURA), PARA VIAS URBANAS (USO VIÁRIO). AF_06/2016

ITENS E SUAS CARACTERÍSTICAS

- Pedreiro: profissional que executa as atividades para o assentamento das guias, tais como: assentamento das guias, rejuntamento dos vãos entre as guias e escoramento da guia.

- Servente: profissional que auxilia o pedreiro com as atividades para o assentamento das guias pré-fabricadas.

- Guia pré-fabricada de concreto: peças pré-fabricadas, moldadas em concreto com dimensões específicas e assentadas de forma justapostas para delimitar uma área de outra.

- Argamassa: utilizada nos vãos entre as peças das guias pré-fabricadas conferindo acabamento e continuidade às guias.

- Areia: material utilizado para fazer a base de assentamento.

CRITÉRIOS PARA QUANTIFICAÇÃO DOS SERVIÇOS

- Utilizar o comprimento linear total, em trecho reto, onde serão assentadas as guias de concreto pré-fabricadas, com dimensões 100x15x13x30 cm (comprimento x base inferior x base superior x altura) para vias urbanas (uso viário), em valas.

CRITÉRIOS DE AFERIÇÃO

- Para o levantamento dos índices de produtividade foram considerados os pedreiros e os serventes que auxiliavam diretamente nos serviços de execução.

- Os índices de produtividade contemplam a regularização da base para a execução das guias.

- O transporte das guias entre o local de armazenamento e as proximidades da frente de serviço foi considerado para obtenção dos índices de produtividade.

- O escoramento da parte posterior das guias não foi considerado na composição, caso seja necessário à execução utilizar composição específica.

- Foi adotada a seguinte definição de trecho reto e curvo para as composições:

- Trecho reto: quando não há alteração de direção ao longo da extensão das guias a serem executadas. - Trecho curvo: quando ocorre mudança de direção ao longo da extensão das guias a serem executadas.

EXECUÇÃO

- Execução do alinhamento e marcação das cotas com o uso de estacas e linha.
- Regularização do solo natural e execução da base de assentamento em areia.
- Assentamento das guias pré-fabricadas.
- Rejuntamento dos vãos entre as peças pré-fabricadas com argamassa.

(Itens 2.5, 3.5, 4.5 e 5.5) - DIVERSOS

(Sub-Itens 2.5.1, 3.5.1, 4.5.1 e 5.5.1) - LIMPEZA DE RUAS (VARRIÇÃO E REMOÇÃO DE ENTULHOS)

Deve ser feita a varrição de todo o trecho executado, com a remoção de todo entulho, resto de obra e demais objetos que prejudique o resultado final da obra.

Todo o trecho deve ficar livre de qualquer obstáculo ou sujeira, para possibilitar um trânsito livre as pessoas e veículos.

Checar se os EPC necessários estão instalados e usar os EPI exigidos para a atividade.

CRITÉRIO DE MEDIÇÃO: MEDIÇÃO POR m².

(Sub-Itens 2.5.2, 3.5.2, 4.5.2 e 5.5.2) - PLACA DE IDENTIFICAÇÃO DAS RUAS COM TUBO EM AÇO GALVANIZADO D=50MM , DIMENSÕES 45X25CM

Serão executadas em chapa metálica galvanizada nº 22 nas dimensões 45,0 x 25,0 cm já pintadas com tinta esmaltada para identificação de cada rua. As placas ficarão fixadas em um tubo de ferro galvanizado de Ø50 mm, através de uma chapa de aço fina (e=1,8 mm) e parafusos de rosca soberba de 3/8" e chapas de aço para fornecer resistência e durabilidade contra vandalismo e ação dos ventos.

O tubo de ferro terá 2,70 m de altura, sendo 0,50 m engastado no solo com concreto simples no traço 1:4,5;4,5 (cimento, areia média e pedra britada).

Checar se os EPC necessários estão instalados e usar os EPI exigidos para a atividade.

CRITÉRIO DE MEDIÇÃO: POR UNIDADE.

Obra
Obra: Pavimentação em paralelepípedo nas Ruas Santa Luz, Acelino Coelho de Rezende, Lili Fernandes (Bairro São José II) e Projetada (Comunidade São Luis) na Cidade de Capitão de Campos - Piauí

Bancos
SINAPI - 11/2023 - Piauí
ORSE - 11/2023 - Sergipe
SEINFRA - 028 - Ceará

B.D.I.
26,85%

Encargos Sociais
Desonerado:
Horista: 83,58%
Mensalista: 47,20%

Orçamento Sintético

Item	Código	Banco	Descrição	Und	Quant.	Valor Unit	Valor Unit com BDI	Total	Peso (%)
1			ADMINISTRAÇÃO LOCAL					7.903,68	1,92 %
1.1	90777	SINAPI	ENGENHEIRO CIVIL DE OBRA JUNIOR COM ENCARGOS COMPLEMENTARES	H	24,00	97,00	123,04	2.952,96	0,72 %
1.2	90780	SINAPI	MESTRE DE OBRAS COM ENCARGOS COMPLEMENTARES	H	96,00	40,66	51,57	4.950,72	1,20 %
2			RUA SANTA LUZ					88.261,95	21,40 %
2.1			SERVIÇOS PRELIMINARES					2.960,24	0,72 %
2.1.1	74209/001	SINAPI	PLACA DE OBRA EM CHAPA DE AÇO GALVANIZADO	m²	6,40	357,02	452,87	2.898,36	0,70 %
2.1.2	99064	SINAPI	LOCAÇÃO DE PAVIMENTAÇÃO. AF_10/2018	M	91,00	0,54	0,68	61,88	0,02 %
2.2			MOVIMENTAÇÃO DE TERRA					81,90	0,02 %
2.2.1	100575	SINAPI	REGULARIZAÇÃO DE SUPERFÍCIES COM MOTONIVELADORA. AF_11/2019	m²	546,00	0,12	0,15	81,90	0,02 %
2.3			PAVIMENTAÇÃO					73.617,18	17,85 %
2.3.1	Comp 01	Próprio	Pavimentação em paralelepípedo granítico sobre colchão de areia, rejuntado com argamassa de cimento e areia traço 1:3, inclusive frete do paralelepípedo granítico (BDI DIFERENCIADO DE 16,55% PARA O INSUMO PARALELEPIPEDO)	m²	546,00	109,60	132,41	72.295,86	17,53 %
2.3.2	C0821	SEINFRA	COMPACTAÇÃO MECÂNICA DE CALÇAMENTO C/COMPACTADOR TIPO SAPO	m²	546,00	1,91	2,42	1.321,32	0,32 %
2.4			DRENAGEM					10.262,87	2,49 %
2.4.1	94273	SINAPI	ASSENTAMENTO DE GUIA (MEIO-FIO) EM TRECHO RETO, CONFECCIONADA EM CONCRETO PRÉ-FABRICADO, DIMENSÕES 100X15X13X30 CM (COMPRIMENTO X BASE INFERIOR X BASE SUPERIOR X ALTURA), PARA VIAS URBANAS (USO VIÁRIO). AF_06/2016	M	190,30	42,52	53,93	10.262,87	2,49 %
2.5			DIVERSOS					1.339,76	0,32 %
2.5.1	6191	ORSE	Limpeza de ruas (varrição e remoção de entulhos)	m²	546,00	0,48	0,60	327,60	0,08 %
2.5.2	Comp. 02	Próprio	PLACA DE IDENTIFICAÇÃO DAS RUAS COM TUBO EM AÇO GALVANIZADO D=50MM , DIMENSÕES 45X25CM	Und	2,00	398,96	506,08	1.012,16	0,25 %
3			RUA ACELINO COELHO DE REZENDE					84.503,19	20,49 %
3.1			SERVIÇOS PRELIMINARES					61,88	0,02 %
3.1.1	99064	SINAPI	LOCAÇÃO DE PAVIMENTAÇÃO. AF_10/2018	M	91,00	0,54	0,68	61,88	0,02 %
3.2			MOVIMENTAÇÃO DE TERRA					81,90	0,02 %
3.2.1	100575	SINAPI	REGULARIZAÇÃO DE SUPERFÍCIES COM MOTONIVELADORA. AF_11/2019	m²	546,00	0,12	0,15	81,90	0,02 %
3.3			PAVIMENTAÇÃO					73.617,18	17,85 %
3.3.1	Comp 01	Próprio	Pavimentação em paralelepípedo granítico sobre colchão de areia, rejuntado com argamassa de cimento e areia traço 1:3, inclusive frete do paralelepípedo granítico (BDI DIFERENCIADO DE 16,55% PARA O INSUMO PARALELEPIPEDO)	m²	546,00	109,60	132,41	72.295,86	17,53 %
3.3.2	C0821	SEINFRA	COMPACTAÇÃO MECÂNICA DE CALÇAMENTO C/COMPACTADOR TIPO SAPO	m²	546,00	1,91	2,42	1.321,32	0,32 %
3.4			DRENAGEM					9.908,55	2,40 %
3.4.1	94273	SINAPI	ASSENTAMENTO DE GUIA (MEIO-FIO) EM TRECHO RETO, CONFECCIONADA EM CONCRETO PRÉ-FABRICADO, DIMENSÕES 100X15X13X30 CM (COMPRIMENTO X BASE INFERIOR X BASE SUPERIOR X ALTURA), PARA VIAS URBANAS (USO VIÁRIO). AF_06/2016	M	183,73	42,52	53,93	9.908,55	2,40 %
3.5			DIVERSOS					833,68	0,20 %
3.5.1	6191	ORSE	Limpeza de ruas (varrição e remoção de entulhos)	m²	546,00	0,48	0,60	327,60	0,08 %
3.5.2	Comp. 02	Próprio	PLACA DE IDENTIFICAÇÃO DAS RUAS COM TUBO EM AÇO GALVANIZADO D=50MM , DIMENSÕES 45X25CM	Und	1,00	398,96	506,08	506,08	0,12 %
4			RUA LILI FERNANDES					76.559,33	18,57 %
4.1			SERVIÇOS PRELIMINARES					55,76	0,01 %
4.1.1	99064	SINAPI	LOCAÇÃO DE PAVIMENTAÇÃO. AF_10/2018	M	82,00	0,54	0,68	55,76	0,01 %
4.2			MOVIMENTAÇÃO DE TERRA					73,80	0,02 %
4.2.1	100575	SINAPI	REGULARIZAÇÃO DE SUPERFÍCIES COM MOTONIVELADORA. AF_11/2019	m²	492,00	0,12	0,15	73,80	0,02 %
4.3			PAVIMENTAÇÃO					66.336,36	16,09 %
4.3.1	Comp 01	Próprio	Pavimentação em paralelepípedo granítico sobre colchão de areia, rejuntado com argamassa de cimento e areia traço 1:3, inclusive frete do paralelepípedo granítico (BDI DIFERENCIADO DE 16,55% PARA O INSUMO PARALELEPIPEDO)	m²	492,00	109,60	132,41	65.145,72	15,80 %
4.3.2	C0821	SEINFRA	COMPACTAÇÃO MECÂNICA DE CALÇAMENTO C/COMPACTADOR TIPO SAPO	m²	492,00	1,91	2,42	1.190,64	0,29 %
4.4			DRENAGEM					9.292,13	2,25 %
4.4.1	94273	SINAPI	ASSENTAMENTO DE GUIA (MEIO-FIO) EM TRECHO RETO, CONFECCIONADA EM CONCRETO PRÉ-FABRICADO, DIMENSÕES 100X15X13X30 CM (COMPRIMENTO X BASE INFERIOR X BASE SUPERIOR X ALTURA), PARA VIAS URBANAS (USO VIÁRIO). AF_06/2016	M	172,30	42,52	53,93	9.292,13	2,25 %
4.5			DIVERSOS					801,28	0,19 %
4.5.1	6191	ORSE	Limpeza de ruas (varrição e remoção de entulhos)	m²	492,00	0,48	0,60	295,20	0,07 %
4.5.2	Comp. 02	Próprio	PLACA DE IDENTIFICAÇÃO DAS RUAS COM TUBO EM AÇO GALVANIZADO D=50MM , DIMENSÕES 45X25CM	Und	1,00	398,96	506,08	506,08	0,12 %
5			RUA PROJETADA					155.156,09	37,62 %
5.1			SERVIÇOS PRELIMINARES					3.027,56	0,73 %

Obra
Obra: Pavimentação em paralelepípedo nas Ruas Santa Luz, Acelino Coelho de Rezende, Lili Fernandes (Bairro São José II) e Projetada (Comunidade São Luis) na Cidade de Capitão de Campos - Piauí

Bancos
SINAPI - 11/2023 - Piauí
ORSE - 11/2023 - Sergipe
SEINFRA - 028 - Ceará

B.D.I.
26,85%

Encargos Sociais
Desonerado:
Horista: 83,58%
Mensalista: 47,20%

Orçamento Sintético

Item	Código	Banco	Descrição	Und	Quant.	Valor Unit	Valor Unit com BDI	Total	Peso (%)
5.1.1	74209/001	SINAPI	PLACA DE OBRA EM CHAPA DE AÇO GALVANIZADO	m²	6,40	357,02	452,87	2.898,36	0,70 %
5.1.2	99064	SINAPI	LOCAÇÃO DE PAVIMENTAÇÃO. AF_10/2018	M	190,00	0,54	0,68	129,20	0,03 %
5.2			MOVIMENTAÇÃO DE TERRA					144,30	0,03 %
5.2.1	100575	SINAPI	REGULARIZAÇÃO DE SUPERFÍCIES COM MOTONIVELADORA. AF_11/2019	m²	962,00	0,12	0,15	144,30	0,03 %
5.3			PAVIMENTAÇÃO					129.706,46	31,45 %
5.3.1	Comp 01	Próprio	Pavimentação em paralelepípedo granítico sobre colchão de areia, rejuntado com argamassa de cimento e areia traço 1:3, inclusive frete do paralelepípedo granítico (BDI DIFERENCIADO DE 16,55% PARA O INSUMO PARALELEPIPEDO)	m²	962,00	109,60	132,41	127.378,42	30,89 %
5.3.2	C0821	SEINFRA	COMPACTAÇÃO MECÂNICA DE CALÇAMENTO C/COMPACTADOR TIPO SAPO	m²	962,00	1,91	2,42	2.328,04	0,56 %
5.4			DRENAGEM					21.194,49	5,14 %
5.4.1	94273	SINAPI	ASSENTAMENTO DE GUIA (MEIO-FIO) EM TRECHO RETO, CONFECCIONADA EM CONCRETO PRÉ-FABRICADO, DIMENSÕES 100X15X13X30 CM (COMPRIMENTO X BASE INFERIOR X BASE SUPERIOR X ALTURA), PARA VIAS URBANAS (USO VIÁRIO). AF_06/2016	M	393,00	42,52	53,93	21.194,49	5,14 %
5.5			DIVERSOS					1.083,28	0,26 %
5.5.1	6191	ORSE	Limpeza de ruas (varrição e remoção de entulhos)	m²	962,00	0,48	0,60	577,20	0,14 %
5.5.2	Comp. 02	Próprio	PLACA DE IDENTIFICAÇÃO DAS RUAS COM TUBO EM AÇO GALVANIZADO D=50MM , DIMENSÕES 45X25CM	Und	1,00	398,96	506,08	506,08	0,12 %

Total sem BDI 338.413,51
Total do BDI 73.970,73
Total Geral 412.384,24


Yanna Carolina Rodrigues da Silva
Engenheira Civil - SETUR
CREAM 1916129285

Composições Analíticas com Preço Unitário
Obra: Pavimentação em paralelepípedo nas Ruas Santa Luz, Acelino Coelho de Rezende, Lili Fernandes (Bairro São José II) e Projetada (Comunidade São Luís) na Cidade de Capitão de Campos - Piauí

Bancos
SINAPI - 11/2023 - Piauí
ORSE - 11/2023 - Sergipe
SEINFRA - 028 - Ceará

B.D.I.
26,85%

Encargos Sociais
Desonerado:
Horista: 83,58%
Mensalista: 47,20%



Composições Analíticas com Preço Unitário

Composições Principais

1.1	Código	Banco	Descrição	Tipo	Und	Quant.	Valor Unit	Total		
Composição	90777	SINAPI	ENGENHEIRO CIVIL DE OBRA JUNIOR COM ENCARGOS COMPLEMENTARES	SEDI - SERVIÇOS DIVERSOS	H	1,0000000	97,00	97,00		
Composição Auxiliar	95402	SINAPI	CURSO DE CAPACITAÇÃO PARA ENGENHEIRO CIVIL DE OBRA JÚNIOR (ENCARGOS COMPLEMENTARES) - HORISTA	SEDI - SERVIÇOS DIVERSOS	H	1,0000000	1,45	1,45		
Insumo	00002706	SINAPI	ENGENHEIRO CIVIL DE OBRA JUNIOR (HORISTA)	Mão de Obra	H	1,0000000	93,62	93,62		
Insumo	00037372	SINAPI	EXAMES - HORISTA (COLETADO CAIXA - ENCARGOS COMPLEMENTARES)	Outros	H	1,0000000	1,14	1,14		
Insumo	00037373	SINAPI	SEGURO - HORISTA (COLETADO CAIXA - ENCARGOS COMPLEMENTARES)	Taxas	H	1,0000000	0,07	0,07		
Insumo	00043462	SINAPI	FERRAMENTAS - FAMÍLIA ENGENHEIRO CIVIL - HORISTA (ENCARGOS COMPLEMENTARES - COLETADO CAIXA)	Equipamento	H	1,0000000	0,01	0,01		
Insumo	00043486	SINAPI	EPI - FAMÍLIA ENGENHEIRO CIVIL - HORISTA (ENCARGOS COMPLEMENTARES - COLETADO CAIXA)	Equipamento	H	1,0000000	0,71	0,71		
					MO sem LS =>	51,79	LS =>	43,28	MO com LS =>	95,07
					Valor do BDI =>	26,04			Valor com BDI =>	123,04

1.2	Código	Banco	Descrição	Tipo	Und	Quant.	Valor Unit	Total		
Composição	90780	SINAPI	MESTRE DE OBRAS COM ENCARGOS COMPLEMENTARES	SEDI - SERVIÇOS DIVERSOS	H	1,0000000	40,66	40,66		
Composição Auxiliar	95405	SINAPI	CURSO DE CAPACITAÇÃO PARA MESTRE DE OBRAS (ENCARGOS COMPLEMENTARES) - HORISTA	SEDI - SERVIÇOS DIVERSOS	H	1,0000000	0,83	0,83		
Insumo	00004069	SINAPI	MESTRE DE OBRAS (HORISTA)	Mão de Obra	H	1,0000000	37,34	37,34		
Insumo	00037372	SINAPI	EXAMES - HORISTA (COLETADO CAIXA - ENCARGOS COMPLEMENTARES)	Outros	H	1,0000000	1,14	1,14		
Insumo	00037373	SINAPI	SEGURO - HORISTA (COLETADO CAIXA - ENCARGOS COMPLEMENTARES)	Taxas	H	1,0000000	0,07	0,07		
Insumo	00043463	SINAPI	FERRAMENTAS - FAMÍLIA ENCARREGADO GERAL - HORISTA (ENCARGOS COMPLEMENTARES - COLETADO CAIXA)	Equipamento	H	1,0000000	0,11	0,11		
Insumo	00043487	SINAPI	EPI - FAMÍLIA ENCARREGADO GERAL - HORISTA (ENCARGOS COMPLEMENTARES - COLETADO CAIXA)	Equipamento	H	1,0000000	1,17	1,17		
					MO sem LS =>	20,79	LS =>	17,38	MO com LS =>	38,17
					Valor do BDI =>	10,91			Valor com BDI =>	51,57

2.1.1	Código	Banco	Descrição	Tipo	Und	Quant.	Valor Unit	Total		
Composição	74209/001	SINAPI	PLACA DE OBRA EM CHAPA DE AÇO GALVANIZADO	CANT - CANTEIRO DE OBRAS	m²	1,0000000	357,02	357,02		
Composição Auxiliar	88262	SINAPI	CARPINTEIRO DE FORMAS COM ENCARGOS COMPLEMENTARES	SEDI - SERVIÇOS DIVERSOS	H	1,0000000	21,40	21,40		
Composição Auxiliar	88316	SINAPI	SERVENTE COM ENCARGOS COMPLEMENTARES	SEDI - SERVIÇOS DIVERSOS	H	2,0000000	17,21	34,42		
Composição Auxiliar	94962	SINAPI	CONCRETO MAGRO PARA LASTRO, TRAÇO 1:4:5:4,5 (EM MASSA SECA DE CIMENTO/ AREIA MÉDIA/ BRITA 1) - PREPARO MECÂNICO COM BETONEIRA 400 L. AF_05/2021	FUES - FUNDAÇÕES E ESTRUTURAS	m³	0,0100000	496,79	4,96		
Insumo	00004417	SINAPI	SARRAFO NAO APARELHADO *2,5 X 7* CM, EM MACARANDUBA/MASSARANDUBA, ANGELIM, PEROBA-ROSA OU EQUIVALENTE DA REGIAO - BRUTA	Material	M	1,0000000	3,81	3,81		
Insumo	00004491	SINAPI	PONTALETE *7,5 X 7,5* CM EM PINUS, MISTA OU EQUIVALENTE DA REGIAO - BRUTA	Material	M	4,0000000	10,05	40,20		
Insumo	00004813	SINAPI	PLACA DE OBRA (PARA CONSTRUCAO CIVIL) EM CHAPA GALVANIZADA *N. 22*, ADESIVADA, DE *2,4 X 1,2* M (SEM POSTES PARA FIXACAO)	Material	m²	1,0000000	250,00	250,00		
Insumo	00005075	SINAPI	PREGO DE AÇO POLIDO COM CABECA 18 X 30 (2 3/4 X 10)	Material	KG	0,1100000	20,34	2,23		
					MO sem LS =>	20,95	LS =>	17,51	MO com LS =>	38,46
					Valor do BDI =>	95,85			Valor com BDI =>	452,87

2.1.2	Código	Banco	Descrição	Tipo	Und	Quant.	Valor Unit	Total		
Composição	99064	SINAPI	LOCAÇÃO DE PAVIMENTAÇÃO. AF_10/2018	SERT - SERVIÇOS TÉCNICOS	M	1,0000000	0,54	0,54		
Composição Auxiliar	99058	SINAPI	LOCAÇÃO DE PONTO PARA REFERÊNCIA TOPOGRÁFICA. AF_10/2018	SERT - SERVIÇOS TÉCNICOS	UN	0,0500000	10,81	0,54		
					MO sem LS =>	0,25	LS =>	0,20	MO com LS =>	0,45
					Valor do BDI =>	0,14			Valor com BDI =>	0,68

2.2.1	Código	Banco	Descrição	Tipo	Und	Quant.	Valor Unit	Total		
Composição	100575	SINAPI	REGULARIZAÇÃO DE SUPERFÍCIES COM MOTONIVELADORA. AF_11/2019	PAVI - PAVIMENTAÇÃO	m²	1,0000000	0,12	0,12		
Composição Auxiliar	5932	SINAPI	MOTONIVELADORA POTÊNCIA BÁSICA LÍQUIDA (PRIMEIRA MARCHA) 125 HP, PESO BRUTO 13032 KG, LARGURA DA LÂMINA DE 3,7 M - CHP DIURNO. AF_06/2014	CHOR - CUSTOS HORÁRIOS DE MÁQUINAS E EQUIPAMENTOS	CHP	0,0001000	252,94	0,02		
Composição Auxiliar	5934	SINAPI	MOTONIVELADORA POTÊNCIA BÁSICA LÍQUIDA (PRIMEIRA MARCHA) 125 HP, PESO BRUTO 13032 KG, LARGURA DA LÂMINA DE 3,7 M - CHI DIURNO. AF_06/2014	CHOR - CUSTOS HORÁRIOS DE MÁQUINAS E EQUIPAMENTOS	CHI	0,0010000	96,80	0,09		
Composição Auxiliar	88316	SINAPI	SERVENTE COM ENCARGOS COMPLEMENTARES	SEDI - SERVIÇOS DIVERSOS	H	0,0010000	17,21	0,01		
					MO sem LS =>	0,02	LS =>	0,02	MO com LS =>	0,04
					Valor do BDI =>	0,03			Valor com BDI =>	0,15

2.3.1	Código	Banco	Descrição	Tipo	Und	Quant.	Valor Unit	Total
Composição	Comp 01	Próprio	Pavimentação em paralelepípedo granítico sobre colchão de areia, rejuntado com argamassa de cimento e areia traço 1:3, inclusive frete do paralelepípedo granítico (BDI DIFERENCIADO DE 16,55% PARA O INSUMO PARALELEPIPEDO)	PAVI - PAVIMENTAÇÃO	m²	1,0000000	109,60	109,60
Composição Auxiliar	1903	ORSE	Argamassa cimento e areia traço 1-1 (1:3) - 1 saco cimento 50kg / 3 padiolas areia dim. 0.35 x 0.45 x 0.23 m - Confeção mecânica e transporte	Argamassas	m³	0,0250000	612,84	15,32
Composição Auxiliar	88316	SINAPI	SERVENTE COM ENCARGOS COMPLEMENTARES	SEDI - SERVIÇOS DIVERSOS	H	0,6000000	17,21	10,32
Composição Auxiliar	88260	SINAPI	CALCETEIRO COM ENCARGOS COMPLEMENTARES	SEDI - SERVIÇOS DIVERSOS	H	0,4000000	21,58	8,63
Insumo	11394	ORSE	Paralelepípedo granítico (com frete)	Material	mil	0,0420000	1.530,68	64,28
Insumo	00000366	SINAPI	AREIA FINA - POSTO JAZIDA/FORNECEDOR (RETIRADO NA JAZIDA, SEM TRANSPORTE)	Material	m³	0,1300000	85,00	11,05
							CUSTO DO SERVIÇO	109,60
							BDI GERAL (26,85%)	12,17
							BDI DIFERENCIANDO - PARALELEPIPEDO 16,55%	10,64
							PREÇO DO SERVIÇO COM BDI	132,41

2.3.2	Código	Banco	Descrição	Tipo	Und	Quant.	Valor Unit	Total
-------	--------	-------	-----------	------	-----	--------	------------	-------

Yanna Carolina Rodrigues da Silva
Engenheira Civil - SETUR
CREA 1916129285

Composições Analíticas com Preço Unitário
 Obra: Pavimentação em paralelepípedo nas Ruas Santa Luz, Acelino Coelho de Rezende, Lili Fernandes (Bairro São José II) e Projetada (Comunidade São Luis) na Cidade de Capitão de Campos - Piauí

Bancos
 SINAPI - 11/2023 - Piauí
 ORSE - 11/2023 - Sergipe
 SEINFRA - 028 - Ceará

B.D.I.
 26,85%

Encargos Sociais
 Desonerado:
 Horista: 83,58%
 Mensalista: 47,20%



Composições Analíticas com Preço Unitário

Composições Principais

Composição	Código	Banco	Descrição	Tipo	Und	Quant.	Valor Unit	Total	
Composição	C0821	SEINFRA	COMPACTAÇÃO MECÂNICA DE CALÇAMENTO C/COMPACTADOR TIPO SAPO	ATERRO, REATERRO E COMPACTAÇÃO	m²	1,0000000	1,91	1,91	
Composição	88316	SINAPI	SERVENTE COM ENCARGOS COMPLEMENTARES	SEDI - SERVIÇOS DIVERSOS	H	0,0800000	17,21	1,37	
Auxiliar									
Insumo	I0725	SEINFRA	COMPACTADOR DE PLACA VIBRATÓRIA HP 7 (CHP)	Equipamento	H	0,0110000	49,09	0,54	
				MO sem LS =>	0,49	LS =>	0,41	MO com LS =>	0,90
				Valor do BDI =>	0,51	Valor com BDI =>		2,42	

2.4.1	Código	Banco	Descrição	Tipo	Und	Quant.	Valor Unit	Total	
Composição	94273	SINAPI	ASSENTAMENTO DE GUIA (MEIO-FIO) EM TRECHO RETO, CONFECCIONADA EM CONCRETO PRÉ-FABRICADO, DIMENSÕES 100X15X13X30 CM (COMPRIMENTO X BASE INFERIOR X BASE SUPERIOR X ALTURA), PARA VIAS URBANAS (USO VIÁRIO), AF_06/2016	DROP - DRENAGEM/ OBRAS DE CONTENÇÃO / POÇOS DE VISITA E CAIXAS	M	1,0000000	42,52	42,52	
Composição	88309	SINAPI	PEDREIRO COM ENCARGOS COMPLEMENTARES	SEDI - SERVIÇOS DIVERSOS	H	0,3940000	21,73	8,56	
Auxiliar									
Composição	88316	SINAPI	SERVENTE COM ENCARGOS COMPLEMENTARES	SEDI - SERVIÇOS DIVERSOS	H	0,3940000	17,21	6,78	
Auxiliar									
Composição	88629	SINAPI	ARGAMASSA TRAÇO 1:3 (EM VOLUME DE CIMENTO E AREIA MÉDIA ÚMIDA), PREPARO MANUAL, AF_08/2019	SEDI - SERVIÇOS DIVERSOS	m³	0,0020000	721,39	1,44	
Auxiliar									
Insumo	00000370	SINAPI	AREIA MÉDIA - POSTO JAZIDA/FORNECEDOR (RETIRADO NA JAZIDA, SEM TRANSPORTE)	Material	m³	0,0070000	85,00	0,59	
Auxiliar									
Insumo	00004059	SINAPI	MEIO-FIO OU GUIA DE CONCRETO, PRE-MOLDADO, COMP 1 M, *30 X 12/15* CM (H X L1/L2)	Material	M	1,0050000	25,03	25,15	
				MO sem LS =>	5,86	LS =>	4,90	MO com LS =>	10,76
				Valor do BDI =>	11,41	Valor com BDI =>		53,93	

2.5.1	Código	Banco	Descrição	Tipo	Und	Quant.	Valor Unit	Total	
Composição	6191	ORSE	Limpeza de ruas (varrição e remoção de entulhos)	Conversão InfoWORca	m²	1,0000000	0,48	0,48	
Composição	5073	ORSE	Transporte local com caminhão basculante de 10m³, em rodovia pavimentada (conservação) densidade=1,5t/m³	Transportes	tkm	0,0626000	0,29	0,01	
Auxiliar									
Composição	88316	SINAPI	SERVENTE COM ENCARGOS COMPLEMENTARES	SEDI - SERVIÇOS DIVERSOS	H	0,0278000	17,21	0,47	
Auxiliar									
				MO sem LS =>	0,17	LS =>	0,14	MO com LS =>	0,31
				Valor do BDI =>	0,12	Valor com BDI =>		0,60	

2.5.2	Código	Banco	Descrição	Tipo	Und	Quant.	Valor Unit	Total	
Composição	Comp. 02	Próprio	PLACA DE IDENTIFICAÇÃO DAS RUAS COM TUBO EM AÇO GALVANIZADO D=50MM, DIMENSÕES 45X25CM	ASTU - ASSENTAMENTO DE TUBOS E PEÇAS	Und	1,0000000	398,96	398,96	
Composição	88309	SINAPI	PEDREIRO COM ENCARGOS COMPLEMENTARES	SEDI - SERVIÇOS DIVERSOS	H	0,2500000	21,73	5,43	
Auxiliar									
Composição	88316	SINAPI	SERVENTE COM ENCARGOS COMPLEMENTARES	SEDI - SERVIÇOS DIVERSOS	H	0,2500000	17,21	4,30	
Auxiliar									
Composição	73916/002	SINAPI	PLACA ESMALTADA PARA IDENTIFICAÇÃO NR DE RUA, DIMENSÕES 45X25CM	SEDI - SERVIÇOS DIVERSOS	UN	2,0000000	90,62	181,24	
Auxiliar									
Composição	93358	SINAPI	ESCAVAÇÃO MANUAL DE VALA COM PROFUNDIDADE MENOR OU IGUAL A 1,30 M. AF_02/2021	MOVVT - MOVIMENTO DE TERRA	m³	0,0200000	68,08	1,36	
Auxiliar									
Composição	94968	SINAPI	CONCRETO MAGRO PARA LASTRO, TRAÇO 1:4:5:4,5 (EM MASSA SECA DE CIMENTO/ AREIA MÉDIA/ BRITA 1) - PREPARO MECÂNICO COM BETONEIRA 600 L. AF_05/2021	FUES - FUNDAÇÕES E ESTRUTURAS	m³	0,0200000	495,87	9,91	
Auxiliar									
Insumo	00007696	SINAPI	TUBO AÇO GALVANIZADO COM COSTURA, CLASSE MÉDIA, DN 2", E = *3,65* MM, PESO *5,10* KG/M (NBR 5580)	Material	M	2,7000000	72,86	196,72	
				MO sem LS =>	9,54	LS =>	7,98	MO com LS =>	17,52
				Valor do BDI =>	107,12	Valor com BDI =>		506,08	

Composições Auxiliares

	Código	Banco	Descrição	Tipo	Und	Quant.	Valor Unit	Total	
Composição	88629	SINAPI	ARGAMASSA TRAÇO 1:3 (EM VOLUME DE CIMENTO E AREIA MÉDIA ÚMIDA), PREPARO MANUAL, AF_08/2019	SEDI - SERVIÇOS DIVERSOS	m³	1,0000000	721,39	721,39	
Composição	88316	SINAPI	SERVENTE COM ENCARGOS COMPLEMENTARES	SEDI - SERVIÇOS DIVERSOS	H	8,5700000	17,21	147,48	
Auxiliar									
Insumo	00000370	SINAPI	AREIA MÉDIA - POSTO JAZIDA/FORNECEDOR (RETIRADO NA JAZIDA, SEM TRANSPORTE)	Material	m³	1,0700000	85,00	90,95	
Auxiliar									
Insumo	00001379	SINAPI	CIMENTO PORTLAND COMPOSTO CP II-32	Material	KG	482,9600000	1,00	482,96	
				MO sem LS =>	52,52	LS =>	43,89	MO com LS =>	96,41
				Valor do BDI =>	193,69	Valor com BDI =>		915,08	

	Código	Banco	Descrição	Tipo	Und	Quant.	Valor Unit	Total	
Composição	88253	SINAPI	AUXILIAR DE TOPÓGRAFO COM ENCARGOS COMPLEMENTARES	SEDI - SERVIÇOS DIVERSOS	H	1,0000000	16,12	16,12	
Composição	95322	SINAPI	CURSO DE CAPACITAÇÃO PARA AUXILIAR DE TOPÓGRAFO (ENCARGOS COMPLEMENTARES) - HORISTA	SEDI - SERVIÇOS DIVERSOS	H	1,0000000	0,12	0,12	
Auxiliar									
Insumo	00000244	SINAPI	AUXILIAR DE TOPOGRAFO (HORISTA)	Mão de Obra	H	1,0000000	14,04	14,04	
Insumo	00037372	SINAPI	EXAMES - HORISTA (COLETADO CAIXA - ENCARGOS COMPLEMENTARES)	Outros	H	1,0000000	1,14	1,14	
Insumo	00037373	SINAPI	SEGURO - HORISTA (COLETADO CAIXA - ENCARGOS COMPLEMENTARES)	Taxas	H	1,0000000	0,07	0,07	
Insumo	00043469	SINAPI	FERRAMENTAS - FAMÍLIA TOPOGRAFO - HORISTA (ENCARGOS COMPLEMENTARES - COLETADO CAIXA)	Equipamento	H	1,0000000	0,08	0,08	
Insumo	00043493	SINAPI	EPI - FAMÍLIA TOPOGRAFO - HORISTA (ENCARGOS COMPLEMENTARES - COLETADO CAIXA)	Equipamento	H	1,0000000	0,67	0,67	
				MO sem LS =>	7,71	LS =>	6,45	MO com LS =>	14,16
				Valor do BDI =>	4,32	Valor com BDI =>		20,44	

	Código	Banco	Descrição	Tipo	Und	Quant.	Valor Unit	Total	
Composição	1903	ORSE	Argamassa cimento e areia traço 1-1 (1:3) - 1 saco cimento 50kg / 3 padiolas areia dim. 0,35 x 0,45 x 0,23 m - Confeção mecânica e transporte	Argamassas	m³	1,0000000	612,84	612,84	
Composição	88316	SINAPI	SERVENTE COM ENCARGOS COMPLEMENTARES	SEDI - SERVIÇOS DIVERSOS	H	4,0000000	17,21	68,84	
Auxiliar									
Insumo	00000370	SINAPI	AREIA MÉDIA - POSTO JAZIDA/FORNECEDOR (RETIRADO NA JAZIDA, SEM TRANSPORTE)	Material	m³	1,0800000	85,00	91,80	
Auxiliar									
Insumo	00001379	SINAPI	CIMENTO PORTLAND COMPOSTO CP II-32	Material	KG	452,2000000	1,00	452,20	
				MO sem LS =>	24,51	LS =>	20,49	MO com LS =>	45,00

Yanna Carolina Rodrigues da Silva
 Engenheira Civil - SETUR
 CREA nº 1916129285

Composições Analíticas com Preço Unitário
 Obra: Pavimentação em paralelepípedo nas Ruas Santa Luz, Acelino Coelho de Rezende, Lili Fernandes (Bairro São José II) e Projetada (Comunidade São Luis) na Cidade de Capitão de Campos - Piauí

Bancos
 SINAPI - 11/2023 - Piauí
 ORSE - 11/2023 - Sergipe
 SEINFRA - 028 - Ceará

B.D.I.
 26,85%

Encargos Sociais
 Desonerado:
 Horista: 83,58%
 Mensalista: 47,20%



Composições Analíticas com Preço Unitário

Composições Principais

				Valor do BDI =>	164,54			Valor com BDI =>	777,38
Código	Banco	Descrição	Tipo	Und	Quant.	Valor Unit	Total		
Composição	88831	SINAPI	BETONEIRA CAPACIDADE NOMINAL DE 400 L, CAPACIDADE DE MISTURA 280 L, MOTOR ELÉTRICO TRIFÁSICO POTÊNCIA DE 2 CV, SEM CARREGADOR - CHI DIURNO. AF_05/2023	CHOR - CUSTOS HORÁRIOS DE MÁQUINAS E EQUIPAMENTOS	CHI	1,0000000	0,47	0,47	
Composição Auxiliar	88826	SINAPI	BETONEIRA CAPACIDADE NOMINAL DE 400 L, CAPACIDADE DE MISTURA 280 L, MOTOR ELÉTRICO TRIFÁSICO POTÊNCIA DE 2 CV, SEM CARREGADOR - DEPRECIÇÃO. AF_05/2023	CHOR - CUSTOS HORÁRIOS DE MÁQUINAS E EQUIPAMENTOS	H	1,0000000	0,38	0,38	
Composição Auxiliar	88827	SINAPI	BETONEIRA CAPACIDADE NOMINAL DE 400 L, CAPACIDADE DE MISTURA 280 L, MOTOR ELÉTRICO TRIFÁSICO POTÊNCIA DE 2 CV, SEM CARREGADOR - JUROS. AF_05/2023	CHOR - CUSTOS HORÁRIOS DE MÁQUINAS E EQUIPAMENTOS	H	1,0000000	0,09	0,09	
				MO sem LS =>	0,00	LS =>	0,00	MO com LS =>	0,00
				Valor do BDI =>	0,12			Valor com BDI =>	0,59
Composição	88830	SINAPI	BETONEIRA CAPACIDADE NOMINAL DE 400 L, CAPACIDADE DE MISTURA 280 L, MOTOR ELÉTRICO TRIFÁSICO POTÊNCIA DE 2 CV, SEM CARREGADOR - CHP DIURNO. AF_05/2023	CHOR - CUSTOS HORÁRIOS DE MÁQUINAS E EQUIPAMENTOS	CHP	1,0000000	2,22	2,22	
Composição Auxiliar	88826	SINAPI	BETONEIRA CAPACIDADE NOMINAL DE 400 L, CAPACIDADE DE MISTURA 280 L, MOTOR ELÉTRICO TRIFÁSICO POTÊNCIA DE 2 CV, SEM CARREGADOR - DEPRECIÇÃO. AF_05/2023	CHOR - CUSTOS HORÁRIOS DE MÁQUINAS E EQUIPAMENTOS	H	1,0000000	0,38	0,38	
Composição Auxiliar	88827	SINAPI	BETONEIRA CAPACIDADE NOMINAL DE 400 L, CAPACIDADE DE MISTURA 280 L, MOTOR ELÉTRICO TRIFÁSICO POTÊNCIA DE 2 CV, SEM CARREGADOR - JUROS. AF_05/2023	CHOR - CUSTOS HORÁRIOS DE MÁQUINAS E EQUIPAMENTOS	H	1,0000000	0,09	0,09	
Composição Auxiliar	88828	SINAPI	BETONEIRA CAPACIDADE NOMINAL DE 400 L, CAPACIDADE DE MISTURA 280 L, MOTOR ELÉTRICO TRIFÁSICO POTÊNCIA DE 2 CV, SEM CARREGADOR - MANUTENÇÃO. AF_05/2023	CHOR - CUSTOS HORÁRIOS DE MÁQUINAS E EQUIPAMENTOS	H	1,0000000	0,44	0,44	
Composição Auxiliar	88829	SINAPI	BETONEIRA CAPACIDADE NOMINAL DE 400 L, CAPACIDADE DE MISTURA 280 L, MOTOR ELÉTRICO TRIFÁSICO POTÊNCIA DE 2 CV, SEM CARREGADOR - MATERIAIS NA OPERAÇÃO. AF_05/2023	CHOR - CUSTOS HORÁRIOS DE MÁQUINAS E EQUIPAMENTOS	H	1,0000000	1,31	1,31	
				MO sem LS =>	0,00	LS =>	0,00	MO com LS =>	0,00
				Valor do BDI =>	0,59			Valor com BDI =>	2,81
Composição	88826	SINAPI	BETONEIRA CAPACIDADE NOMINAL DE 400 L, CAPACIDADE DE MISTURA 280 L, MOTOR ELÉTRICO TRIFÁSICO POTÊNCIA DE 2 CV, SEM CARREGADOR - DEPRECIÇÃO. AF_05/2023	CHOR - CUSTOS HORÁRIOS DE MÁQUINAS E EQUIPAMENTOS	H	1,0000000	0,38	0,38	
Insumo	00010535	SINAPI	BETONEIRA CAPACIDADE NOMINAL 400 L, CAPACIDADE DE MISTURA 280 L, MOTOR ELETRICO TRIFASICO 220/380 V POTENCIA 2 CV, SEM CARREGADOR	Equipamento	UN	0,0000600	6.344,50	0,38	
				MO sem LS =>	0,00	LS =>	0,00	MO com LS =>	0,00
				Valor do BDI =>	0,10			Valor com BDI =>	0,48
Composição	88827	SINAPI	BETONEIRA CAPACIDADE NOMINAL DE 400 L, CAPACIDADE DE MISTURA 280 L, MOTOR ELÉTRICO TRIFÁSICO POTÊNCIA DE 2 CV, SEM CARREGADOR - JUROS. AF_05/2023	CHOR - CUSTOS HORÁRIOS DE MÁQUINAS E EQUIPAMENTOS	H	1,0000000	0,09	0,09	
Insumo	00010535	SINAPI	BETONEIRA CAPACIDADE NOMINAL 400 L, CAPACIDADE DE MISTURA 280 L, MOTOR ELETRICO TRIFASICO 220/380 V POTENCIA 2 CV, SEM CARREGADOR	Equipamento	UN	0,0000148	6.344,50	0,09	
				MO sem LS =>	0,00	LS =>	0,00	MO com LS =>	0,00
				Valor do BDI =>	0,02			Valor com BDI =>	0,11
Composição	88828	SINAPI	BETONEIRA CAPACIDADE NOMINAL DE 400 L, CAPACIDADE DE MISTURA 280 L, MOTOR ELÉTRICO TRIFÁSICO POTÊNCIA DE 2 CV, SEM CARREGADOR - MANUTENÇÃO. AF_05/2023	CHOR - CUSTOS HORÁRIOS DE MÁQUINAS E EQUIPAMENTOS	H	1,0000000	0,44	0,44	
Insumo	00010535	SINAPI	BETONEIRA CAPACIDADE NOMINAL 400 L, CAPACIDADE DE MISTURA 280 L, MOTOR ELETRICO TRIFASICO 220/380 V POTENCIA 2 CV, SEM CARREGADOR	Equipamento	UN	0,0000700	6.344,50	0,44	
				MO sem LS =>	0,00	LS =>	0,00	MO com LS =>	0,00
				Valor do BDI =>	0,11			Valor com BDI =>	0,55
Composição	88829	SINAPI	BETONEIRA CAPACIDADE NOMINAL DE 400 L, CAPACIDADE DE MISTURA 280 L, MOTOR ELÉTRICO TRIFÁSICO POTÊNCIA DE 2 CV, SEM CARREGADOR - MATERIAIS NA OPERAÇÃO. AF_05/2023	CHOR - CUSTOS HORÁRIOS DE MÁQUINAS E EQUIPAMENTOS	H	1,0000000	1,31	1,31	
Insumo	00002705	SINAPI	ENERGIA ELETRICA ATE 2000 KWH INDUSTRIAL, SEM DEMANDA	Material	KWH	1,2512000	1,05	1,31	
				MO sem LS =>	0,00	LS =>	0,00	MO com LS =>	0,00
				Valor do BDI =>	0,35			Valor com BDI =>	1,66
Composição	89226	SINAPI	BETONEIRA CAPACIDADE NOMINAL DE 600 L, CAPACIDADE DE MISTURA 360 L, MOTOR ELÉTRICO TRIFÁSICO POTÊNCIA DE 4 CV, SEM CARREGADOR - CHI DIURNO. AF_05/2023	CHOR - CUSTOS HORÁRIOS DE MÁQUINAS E EQUIPAMENTOS	CHI	1,0000000	1,92	1,92	
Composição Auxiliar	89221	SINAPI	BETONEIRA CAPACIDADE NOMINAL DE 600 L, CAPACIDADE DE MISTURA 360 L, MOTOR ELÉTRICO TRIFÁSICO POTÊNCIA DE 4 CV, SEM CARREGADOR - DEPRECIÇÃO. AF_05/2023	CHOR - CUSTOS HORÁRIOS DE MÁQUINAS E EQUIPAMENTOS	H	1,0000000	1,54	1,54	
Composição Auxiliar	89222	SINAPI	BETONEIRA CAPACIDADE NOMINAL DE 600 L, CAPACIDADE DE MISTURA 360 L, MOTOR ELÉTRICO TRIFÁSICO POTÊNCIA DE 4 CV, SEM CARREGADOR - JUROS. AF_05/2023	CHOR - CUSTOS HORÁRIOS DE MÁQUINAS E EQUIPAMENTOS	H	1,0000000	0,38	0,38	
				MO sem LS =>	0,00	LS =>	0,00	MO com LS =>	0,00
				Valor do BDI =>	0,51			Valor com BDI =>	2,43
Composição	89225	SINAPI	BETONEIRA CAPACIDADE NOMINAL DE 600 L, CAPACIDADE DE MISTURA 360 L, MOTOR ELÉTRICO TRIFÁSICO POTÊNCIA DE 4 CV, SEM CARREGADOR - CHP DIURNO. AF_05/2023	CHOR - CUSTOS HORÁRIOS DE MÁQUINAS E EQUIPAMENTOS	CHP	1,0000000	6,34	6,34	

Yanna Carolina Rodrigues da Silva
 Engenheira Civil - SETUR
 CREA 1916129285

Composições Analíticas com Preço Unitário
 Obra: Pavimentação em paralelepípedo nas Ruas Santa Luz, Acelino Coelho de Rezende, Lili Fernandes (Bairro São José II) e Projetada (Comunidade São Luis) na Cidade de Capitão de Campos - Piauí

Bancos
 SINAPI - 11/2023 - Piauí
 ORSE - 11/2023 - Sergipe
 SEINFRA - 028 - Ceará

B.D.I
 26,85%

Encargos Sociais
 Desonerado:
 Horista: 83,58%
 Mensalista: 47,20%



Composições Analíticas com Preço Unitário

Composições Principais

Composição Auxiliar	Código	Banco	Descrição	Tipo	Und	Quant.	Valor Unit	Total			
	89221	SINAPI	BETONEIRA CAPACIDADE NOMINAL DE 600 L, CAPACIDADE DE MISTURA 360 L, MOTOR ELÉTRICO TRIFÁSICO POTÊNCIA DE 4 CV, SEM CARREGADOR - DEPRECIÇÃO. AF_05/2023	CHOR - CUSTOS HORÁRIOS DE MÁQUINAS E EQUIPAMENTOS	H	1,0000000	1,54	1,54			
	89222	SINAPI	BETONEIRA CAPACIDADE NOMINAL DE 600 L, CAPACIDADE DE MISTURA 360 L, MOTOR ELÉTRICO TRIFÁSICO POTÊNCIA DE 4 CV, SEM CARREGADOR - JURORS. AF_05/2023	CHOR - CUSTOS HORÁRIOS DE MÁQUINAS E EQUIPAMENTOS	H	1,0000000	0,38	0,38			
	89223	SINAPI	BETONEIRA CAPACIDADE NOMINAL DE 600 L, CAPACIDADE DE MISTURA 360 L, MOTOR ELÉTRICO TRIFÁSICO POTÊNCIA DE 4 CV, SEM CARREGADOR - MANUTENÇÃO. AF_05/2023	CHOR - CUSTOS HORÁRIOS DE MÁQUINAS E EQUIPAMENTOS	H	1,0000000	1,80	1,80			
	89224	SINAPI	BETONEIRA CAPACIDADE NOMINAL DE 600 L, CAPACIDADE DE MISTURA 360 L, MOTOR ELÉTRICO TRIFÁSICO POTÊNCIA DE 4 CV, SEM CARREGADOR - MATERIAIS NA OPERAÇÃO. AF_05/2023	CHOR - CUSTOS HORÁRIOS DE MÁQUINAS E EQUIPAMENTOS	H	1,0000000	2,62	2,62			
						MO sem LS =>	0,00	LS =>	0,00	MO com LS =>	0,00
						Valor do BDI =>	1,70			Valor com BDI =>	8,04

Composição	Código	Banco	Descrição	Tipo	Und	Quant.	Valor Unit	Total			
	89221	SINAPI	BETONEIRA CAPACIDADE NOMINAL DE 600 L, CAPACIDADE DE MISTURA 360 L, MOTOR ELÉTRICO TRIFÁSICO POTÊNCIA DE 4 CV, SEM CARREGADOR - DEPRECIÇÃO. AF_05/2023	CHOR - CUSTOS HORÁRIOS DE MÁQUINAS E EQUIPAMENTOS	H	1,0000000	1,54	1,54			
Insumo	00036397	SINAPI	BETONEIRA, CAPACIDADE NOMINAL 600 L, CAPACIDADE DE MISTURA 360L, MOTOR ELETRICO TRIFASICO 220/380V, POTENCIA 4CV, EXCLUSO CARREGADOR	Equipamento	UN	0,0000600	25.808,13	1,54			
						MO sem LS =>	0,00	LS =>	0,00	MO com LS =>	0,00
						Valor do BDI =>	0,41			Valor com BDI =>	1,95

Composição	Código	Banco	Descrição	Tipo	Und	Quant.	Valor Unit	Total			
	89222	SINAPI	BETONEIRA CAPACIDADE NOMINAL DE 600 L, CAPACIDADE DE MISTURA 360 L, MOTOR ELÉTRICO TRIFÁSICO POTÊNCIA DE 4 CV, SEM CARREGADOR - JURORS. AF_05/2023	CHOR - CUSTOS HORÁRIOS DE MÁQUINAS E EQUIPAMENTOS	H	1,0000000	0,38	0,38			
Insumo	00036397	SINAPI	BETONEIRA, CAPACIDADE NOMINAL 600 L, CAPACIDADE DE MISTURA 360L, MOTOR ELETRICO TRIFASICO 220/380V, POTENCIA 4CV, EXCLUSO CARREGADOR	Equipamento	UN	0,0000148	25.808,13	0,38			
						MO sem LS =>	0,00	LS =>	0,00	MO com LS =>	0,00
						Valor do BDI =>	0,10			Valor com BDI =>	0,48

Composição	Código	Banco	Descrição	Tipo	Und	Quant.	Valor Unit	Total			
	89223	SINAPI	BETONEIRA CAPACIDADE NOMINAL DE 600 L, CAPACIDADE DE MISTURA 360 L, MOTOR ELÉTRICO TRIFÁSICO POTÊNCIA DE 4 CV, SEM CARREGADOR - MANUTENÇÃO. AF_05/2023	CHOR - CUSTOS HORÁRIOS DE MÁQUINAS E EQUIPAMENTOS	H	1,0000000	1,80	1,80			
Insumo	00036397	SINAPI	BETONEIRA, CAPACIDADE NOMINAL 600 L, CAPACIDADE DE MISTURA 360L, MOTOR ELETRICO TRIFASICO 220/380V, POTENCIA 4CV, EXCLUSO CARREGADOR	Equipamento	UN	0,0000700	25.808,13	1,80			
						MO sem LS =>	0,00	LS =>	0,00	MO com LS =>	0,00
						Valor do BDI =>	0,48			Valor com BDI =>	2,28

Composição	Código	Banco	Descrição	Tipo	Und	Quant.	Valor Unit	Total			
	89224	SINAPI	BETONEIRA CAPACIDADE NOMINAL DE 600 L, CAPACIDADE DE MISTURA 360 L, MOTOR ELÉTRICO TRIFÁSICO POTÊNCIA DE 4 CV, SEM CARREGADOR - MATERIAIS NA OPERAÇÃO. AF_05/2023	CHOR - CUSTOS HORÁRIOS DE MÁQUINAS E EQUIPAMENTOS	H	1,0000000	2,62	2,62			
Insumo	00002705	SINAPI	ENERGIA ELETRICA ATE 2000 KWH INDUSTRIAL, SEM DEMANDA	Material	KWH	2,5023900	1,05	2,62			
						MO sem LS =>	0,00	LS =>	0,00	MO com LS =>	0,00
						Valor do BDI =>	0,70			Valor com BDI =>	3,32

Composição	Código	Banco	Descrição	Tipo	Und	Quant.	Valor Unit	Total			
	88260	SINAPI	CALCETEIRO COM ENCARGOS COMPLEMENTARES	SEDI - SERVIÇOS DIVERSOS	H	1,0000000	21,58	21,58			
Composição Auxiliar	95328	SINAPI	CURSO DE CAPACITAÇÃO PARA CALCETEIRO (ENCARGOS COMPLEMENTARES) - HORISTA	SEDI - SERVIÇOS DIVERSOS	H	1,0000000	0,18	0,18			
Insumo	00004759	SINAPI	CALCETEIRO / RASTELEIRO (HORISTA)	Mão de Obra	H	1,0000000	15,27	15,27			
Insumo	00037370	SINAPI	ALIMENTAÇÃO - HORISTA (COLETADO CAIXA - ENCARGOS COMPLEMENTARES)	Outros	H	1,0000000	2,26	2,26			
Insumo	00037371	SINAPI	TRANSPORTE - HORISTA (COLETADO CAIXA - ENCARGOS COMPLEMENTARES)	Serviços	H	1,0000000	0,65	0,65			
Insumo	00037372	SINAPI	EXAMES - HORISTA (COLETADO CAIXA - ENCARGOS COMPLEMENTARES)	Outros	H	1,0000000	1,14	1,14			
Insumo	00037373	SINAPI	SEGURO - HORISTA (COLETADO CAIXA - ENCARGOS COMPLEMENTARES)	Taxas	H	1,0000000	0,07	0,07			
Insumo	00043465	SINAPI	FERRAMENTAS - FAMÍLIA PEDREIRO - HORISTA (ENCARGOS COMPLEMENTARES - COLETADO CAIXA)	Equipamento	H	1,0000000	0,84	0,84			
Insumo	00043489	SINAPI	EPI - FAMÍLIA PEDREIRO - HORISTA (ENCARGOS COMPLEMENTARES - COLETADO CAIXA)	Equipamento	H	1,0000000	1,17	1,17			
						MO sem LS =>	8,42	LS =>	7,03	MO com LS =>	15,45
						Valor do BDI =>	5,79			Valor com BDI =>	27,37

Composição	Código	Banco	Descrição	Tipo	Und	Quant.	Valor Unit	Total			
	88262	SINAPI	CARPINTEIRO DE FORMAS COM ENCARGOS COMPLEMENTARES	SEDI - SERVIÇOS DIVERSOS	H	1,0000000	21,40	21,40			
Composição Auxiliar	95330	SINAPI	CURSO DE CAPACITAÇÃO PARA CARPINTEIRO DE FORMAS (ENCARGOS COMPLEMENTARES) - HORISTA	SEDI - SERVIÇOS DIVERSOS	H	1,0000000	0,18	0,18			
Insumo	00001213	SINAPI	CARPINTEIRO DE FORMAS (HORISTA)	Mão de Obra	H	1,0000000	15,27	15,27			
Insumo	00037370	SINAPI	ALIMENTAÇÃO - HORISTA (COLETADO CAIXA - ENCARGOS COMPLEMENTARES)	Outros	H	1,0000000	2,26	2,26			
Insumo	00037371	SINAPI	TRANSPORTE - HORISTA (COLETADO CAIXA - ENCARGOS COMPLEMENTARES)	Serviços	H	1,0000000	0,65	0,65			
Insumo	00037372	SINAPI	EXAMES - HORISTA (COLETADO CAIXA - ENCARGOS COMPLEMENTARES)	Outros	H	1,0000000	1,14	1,14			
Insumo	00037373	SINAPI	SEGURO - HORISTA (COLETADO CAIXA - ENCARGOS COMPLEMENTARES)	Taxas	H	1,0000000	0,07	0,07			
Insumo	00043459	SINAPI	FERRAMENTAS - FAMÍLIA CARPINTEIRO DE FORMAS - HORISTA (ENCARGOS COMPLEMENTARES - COLETADO CAIXA)	Equipamento	H	1,0000000	0,49	0,49			
Insumo	00043483	SINAPI	EPI - FAMÍLIA CARPINTEIRO DE FORMAS - HORISTA (ENCARGOS COMPLEMENTARES - COLETADO CAIXA)	Equipamento	H	1,0000000	1,34	1,34			
						MO sem LS =>	8,42	LS =>	7,03	MO com LS =>	15,45

Yanna Carolina Rodrigues da Silva
 Engenheira Civil - SETUR
 CREA - 1916129285

Composições Analíticas com Preço Unitário
 Obra: Pavimentação em paralelepípedo nas Ruas Santa Luz, Acelino Coelho de Rezende, Lili Fernandes (Bairro São José II) e Projetada (Comunidade São Luís) na Cidade de Capitão de Campos - Piauí

Bancos
 SINAPI - 11/2023 - Piauí
 ORSE - 11/2023 - Sergipe
 SEINFRA - 028 - Ceará

B.D.I.
 26,85%

Encargos Sociais
 Desonerado:
 Horista: 83,58%
 Mensalista: 47,20%



Composições Analíticas com Preço Unitário

Composições Principais

				Valor do BDI =>	5,74			Valor com BDI =>	27,14
Código	Banco	Descrição	Tipo	Und	Quant.	Valor Unit	Total		
Composição	94962 SINAPI	CONCRETO MAGRO PARA LASTRO, TRAÇO 1:4,5:4,5 (EM MASSA SECA DE CIMENTO/ AREIA MÉDIA/ BRITA 1) - PREPARO MECÂNICO COM BETONEIRA 400 L. AF_05/2021	FUES - FUNDAÇÕES E ESTRUTURAS	m³	1,0000000	496,79	496,79		
Composição Auxiliar	88316 SINAPI	SERVENTE COM ENCARGOS COMPLEMENTARES	SEDI - SERVIÇOS DIVERSOS	H	2,3433000	17,21	40,32		
Composição Auxiliar	88377 SINAPI	OPERADOR DE BETONEIRA ESTACIONÁRIA/MISTURADOR COM ENCARGOS COMPLEMENTARES	SEDI - SERVIÇOS DIVERSOS	H	1,4811000	21,88	32,40		
Composição Auxiliar	88830 SINAPI	BETONEIRA CAPACIDADE NOMINAL DE 400 L, CAPACIDADE DE MISTURA 280 L, MOTOR ELÉTRICO TRIFÁSICO POTÊNCIA DE 2 CV, SEM CARREGADOR - CHP DIURNO. AF_05/2023	CHOR - CUSTOS HORÁRIOS DE MÁQUINAS E EQUIPAMENTOS	CHP	0,7623000	2,22	1,69		
Composição Auxiliar	88831 SINAPI	BETONEIRA CAPACIDADE NOMINAL DE 400 L, CAPACIDADE DE MISTURA 280 L, MOTOR ELÉTRICO TRIFÁSICO POTÊNCIA DE 2 CV, SEM CARREGADOR - CHI DIURNO. AF_05/2023	CHOR - CUSTOS HORÁRIOS DE MÁQUINAS E EQUIPAMENTOS	CHI	0,7188000	0,47	0,33		
Insumo	00000370 SINAPI	AREIA MEDIA - POSTO JAZIDA/FORNECEDOR (RETIRADO NA JAZIDA, SEM TRANSPORTE)	Material	m³	0,8269000	85,00	70,28		
Insumo	00001379 SINAPI	CIMENTO PORTLAND COMPOSTO CP II-32	Material	KG	212,0194000	1,00	212,01		
Insumo	00004721 SINAPI	PEDRA BRITADA N. 1 (9,5 a 19 MM) POSTO PEDREIRA/FORNECEDOR, SEM FRETE	Material	m³	0,5782000	241,73	139,76		
				MO sem LS =>	28,02	LS =>	23,41	MO com LS =>	51,43
				Valor do BDI =>	133,38			Valor com BDI =>	630,17
Composição	94968 SINAPI	CONCRETO MAGRO PARA LASTRO, TRAÇO 1:4,5:4,5 (EM MASSA SECA DE CIMENTO/ AREIA MÉDIA/ BRITA 1) - PREPARO MECÂNICO COM BETONEIRA 600 L. AF_05/2021	FUES - FUNDAÇÕES E ESTRUTURAS	m³	1,0000000	495,87	495,87		
Composição Auxiliar	88316 SINAPI	SERVENTE COM ENCARGOS COMPLEMENTARES	SEDI - SERVIÇOS DIVERSOS	H	2,1058000	17,21	36,24		
Composição Auxiliar	88377 SINAPI	OPERADOR DE BETONEIRA ESTACIONÁRIA/MISTURADOR COM ENCARGOS COMPLEMENTARES	SEDI - SERVIÇOS DIVERSOS	H	1,3315000	21,88	29,13		
Composição Auxiliar	89225 SINAPI	BETONEIRA CAPACIDADE NOMINAL DE 600 L, CAPACIDADE DE MISTURA 360 L, MOTOR ELÉTRICO TRIFÁSICO POTÊNCIA DE 4 CV, SEM CARREGADOR - CHP DIURNO. AF_05/2023	CHOR - CUSTOS HORÁRIOS DE MÁQUINAS E EQUIPAMENTOS	CHP	0,6853000	6,34	4,34		
Composição Auxiliar	89226 SINAPI	BETONEIRA CAPACIDADE NOMINAL DE 600 L, CAPACIDADE DE MISTURA 360 L, MOTOR ELÉTRICO TRIFÁSICO POTÊNCIA DE 4 CV, SEM CARREGADOR - CHI DIURNO. AF_05/2023	CHOR - CUSTOS HORÁRIOS DE MÁQUINAS E EQUIPAMENTOS	CHI	0,6462000	1,92	1,24		
Insumo	00000370 SINAPI	AREIA MEDIA - POSTO JAZIDA/FORNECEDOR (RETIRADO NA JAZIDA, SEM TRANSPORTE)	Material	m³	0,8325000	85,00	70,76		
Insumo	00001379 SINAPI	CIMENTO PORTLAND COMPOSTO CP II-32	Material	KG	213,4531000	1,00	213,45		
Insumo	00004721 SINAPI	PEDRA BRITADA N. 1 (9,5 a 19 MM) POSTO PEDREIRA/FORNECEDOR, SEM FRETE	Material	m³	0,5821000	241,73	140,71		
				MO sem LS =>	25,18	LS =>	21,05	MO com LS =>	46,23
				Valor do BDI =>	133,14			Valor com BDI =>	629,01
Composição	95322 SINAPI	CURSO DE CAPACITAÇÃO PARA AUXILIAR DE TOPOGRAFO (ENCARGOS COMPLEMENTARES) - HORISTA	SEDI - SERVIÇOS DIVERSOS	H	1,0000000	0,12	0,12		
Insumo	00000244 SINAPI	AUXILIAR DE TOPOGRAFO (HORISTA)	Mão de Obra	H	0,0087200	14,04	0,12		
				MO sem LS =>	0,07	LS =>	0,05	MO com LS =>	0,12
				Valor do BDI =>	0,03			Valor com BDI =>	0,15
Composição	95328 SINAPI	CURSO DE CAPACITAÇÃO PARA CALCETEIRO (ENCARGOS COMPLEMENTARES) - HORISTA	SEDI - SERVIÇOS DIVERSOS	H	1,0000000	0,18	0,18		
Insumo	00004759 SINAPI	CALCETEIRO / RASTELEIRO (HORISTA)	Mão de Obra	H	0,0121100	15,27	0,18		
				MO sem LS =>	0,10	LS =>	0,08	MO com LS =>	0,18
				Valor do BDI =>	0,04			Valor com BDI =>	0,22
Composição	95330 SINAPI	CURSO DE CAPACITAÇÃO PARA CARPINTEIRO DE FÓRMAS (ENCARGOS COMPLEMENTARES) - HORISTA	SEDI - SERVIÇOS DIVERSOS	H	1,0000000	0,18	0,18		
Insumo	00001213 SINAPI	CARPINTEIRO DE FORMAS (HORISTA)	Mão de Obra	H	0,0121100	15,27	0,18		
				MO sem LS =>	0,10	LS =>	0,08	MO com LS =>	0,18
				Valor do BDI =>	0,04			Valor com BDI =>	0,22
Composição	95402 SINAPI	CURSO DE CAPACITAÇÃO PARA ENGENHEIRO CIVIL DE OBRA JÚNIOR (ENCARGOS COMPLEMENTARES) - HORISTA	SEDI - SERVIÇOS DIVERSOS	H	1,0000000	1,45	1,45		
Insumo	00002706 SINAPI	ENGENHEIRO CIVIL DE OBRA JUNIOR (HORISTA)	Mão de Obra	H	0,0154900	93,62	1,45		
				MO sem LS =>	0,79	LS =>	0,66	MO com LS =>	1,45
				Valor do BDI =>	0,38			Valor com BDI =>	1,83
Composição	95405 SINAPI	CURSO DE CAPACITAÇÃO PARA MESTRE DE OBRAS (ENCARGOS COMPLEMENTARES) - HORISTA	SEDI - SERVIÇOS DIVERSOS	H	1,0000000	0,83	0,83		
Insumo	00004069 SINAPI	MESTRE DE OBRAS (HORISTA)	Mão de Obra	H	0,0222500	37,34	0,83		
				MO sem LS =>	0,45	LS =>	0,38	MO com LS =>	0,83
				Valor do BDI =>	0,22			Valor com BDI =>	1,05
Composição	95389 SINAPI	CURSO DE CAPACITAÇÃO PARA OPERADOR DE BETONEIRA ESTACIONÁRIA/MISTURADOR (ENCARGOS COMPLEMENTARES) - HORISTA	SEDI - SERVIÇOS DIVERSOS	H	1,0000000	0,14	0,14		
Insumo	00037666 SINAPI	OPERADOR DE BETONEIRA ESTACIONARIA / MISTURADOR	Mão de Obra	H	0,0087200	16,79	0,14		
				MO sem LS =>	0,08	LS =>	0,06	MO com LS =>	0,14
				Valor do BDI =>	0,03			Valor com BDI =>	0,17
	Código	Banco	Descrição	Tipo	Und	Quant.	Valor Unit	Total	

Yanna Carolina Rodrigues da Silva
 Engenheira Civil - SETUR
 CREA 1916129285

Composições Analíticas com Preço Unitário
 Obra: Pavimentação em paralelepípedo nas Ruas Santa Luz, Acelino Coelho de Rezende, Lili Fernandes (Bairro São José II) e Projetada (Comunidade São Luis) na Cidade de Capitão de Campos - Piauí

Bancos
 SINAPI - 11/2023 - Piauí
 ORSE - 11/2023 - Sergipe
 SEINFRA - 028 - Ceará

B.D.I.
 26,85%

Encargos Sociais
 Desonerado:
 Horista: 83,58%
 Mensalista: 47,20%



Composições Analíticas com Preço Unitário

Composições Principais

Composição	Código	Banco	Descrição	Tipo	Und	Quant.	Valor Unit	Total			
95363	SINAPI		CURSO DE CAPACITAÇÃO PARA OPERADOR DE MOTONIVELADORA (ENCARGOS COMPLEMENTARES) - HORISTA	SEDI - SERVIÇOS DIVERSOS	H	1,0000000	0,27	0,27			
Insumo	00004239	SINAPI	OPERADOR DE MOTONIVELADORA	Mão de Obra	H	0,0087200	31,53	0,27			
						MO sem LS =>	0,15	LS =>	0,12	MO com LS =>	0,27
						Valor do BDI =>	0,07			Valor com BDI =>	0,34

Composição	Código	Banco	Descrição	Tipo	Und	Quant.	Valor Unit	Total			
95371	SINAPI		CURSO DE CAPACITAÇÃO PARA PEDREIRO (ENCARGOS COMPLEMENTARES) - HORISTA	SEDI - SERVIÇOS DIVERSOS	H	1,0000000	0,33	0,33			
Insumo	00004750	SINAPI	PEDREIRO (HORISTA)	Mão de Obra	H	0,0222500	15,27	0,33			
						MO sem LS =>	0,18	LS =>	0,15	MO com LS =>	0,33
						Valor do BDI =>	0,08			Valor com BDI =>	0,41

Composição	Código	Banco	Descrição	Tipo	Und	Quant.	Valor Unit	Total			
95378	SINAPI		CURSO DE CAPACITAÇÃO PARA SERVENTE (ENCARGOS COMPLEMENTARES) - HORISTA	SEDI - SERVIÇOS DIVERSOS	H	1,0000000	0,24	0,24			
Insumo	00006111	SINAPI	SERVENTE DE OBRAS	Mão de Obra	H	0,0222500	11,01	0,24			
						MO sem LS =>	0,13	LS =>	0,11	MO com LS =>	0,24
						Valor do BDI =>	0,06			Valor com BDI =>	0,30

Composição	Código	Banco	Descrição	Tipo	Und	Quant.	Valor Unit	Total			
95406	SINAPI		CURSO DE CAPACITAÇÃO PARA TOPÓGRAFO (ENCARGOS COMPLEMENTARES) - HORISTA	SEDI - SERVIÇOS DIVERSOS	H	1,0000000	0,27	0,27			
Insumo	00007592	SINAPI	TOPOGRAFO (HORISTA)	Mão de Obra	H	0,0087200	31,20	0,27			
						MO sem LS =>	0,15	LS =>	0,12	MO com LS =>	0,27
						Valor do BDI =>	0,07			Valor com BDI =>	0,34

Composição	Código	Banco	Descrição	Tipo	Und	Quant.	Valor Unit	Total			
93358	SINAPI		ESCAVAÇÃO MANUAL DE VALA COM PROFUNDIDADE MENOR OU IGUAL A 1,30 M. AF 02/2021	MOVMT - MOVIMENTO DE TERRA	m³	1,0000000	68,08	68,08			
Composição Auxiliar	88316	SINAPI	SERVENTE COM ENCARGOS COMPLEMENTARES	SEDI - SERVIÇOS DIVERSOS	H	3,9560000	17,21	68,08			
						MO sem LS =>	24,24	LS =>	20,26	MO com LS =>	44,50
						Valor do BDI =>	18,27			Valor com BDI =>	86,35

Composição	Código	Banco	Descrição	Tipo	Und	Quant.	Valor Unit	Total			
99058	SINAPI		LOCAÇÃO DE PONTO PARA REFERÊNCIA TOPOGRÁFICA. AF_10/2018	SERT - SERVIÇOS TÉCNICOS	UN	1,0000000	10,81	10,81			
Composição Auxiliar	88253	SINAPI	AUXILIAR DE TOPÓGRAFO COM ENCARGOS COMPLEMENTARES	SEDI - SERVIÇOS DIVERSOS	H	0,1172000	16,12	1,88			
Composição Auxiliar	90781	SINAPI	TOPOGRAFO COM ENCARGOS COMPLEMENTARES	SEDI - SERVIÇOS DIVERSOS	H	0,2345000	33,43	7,83			
Insumo	00000032	SINAPI	ACO CA-50, 6,3 MM, VERGALHAO	Material	KG	0,0735000	9,73	0,71			
Insumo	00007247	SINAPI	LOCAÇÃO DE TEODOLITO ELETRONICO, PRECISAO ANGULAR DE 5 A 7 SEGUNDOS, INCLUINDO TRIPE	Equipamento	H	0,1759000	2,25	0,39			
						MO sem LS =>	4,91	LS =>	4,11	MO com LS =>	9,02
						Valor do BDI =>	2,90			Valor com BDI =>	13,71

Composição	Código	Banco	Descrição	Tipo	Und	Quant.	Valor Unit	Total			
5934	SINAPI		MOTONIVELADORA POTÊNCIA BÁSICA LÍQUIDA (PRIMEIRA MARCHA) 125 HP, PESO BRUTO 13032 KG, LARGURA DA LÂMINA DE 3,7 M - CHI DIURNO. AF_06/2014	CHOR - CUSTOS HORÁRIOS DE MÁQUINAS E EQUIPAMENTOS	CHI	1,0000000	96,80	96,80			
Composição Auxiliar	88300	SINAPI	OPERADOR DE MOTONIVELADORA COM ENCARGOS COMPLEMENTARES	SEDI - SERVIÇOS DIVERSOS	H	1,0000000	36,75	36,75			
Composição Auxiliar	89228	SINAPI	MOTONIVELADORA POTÊNCIA BÁSICA LÍQUIDA (PRIMEIRA MARCHA) 125 HP, PESO BRUTO 13032 KG, LARGURA DA LÂMINA DE 3,7 M - DEPRECIAÇÃO. AF_06/2014	CHOR - CUSTOS HORÁRIOS DE MÁQUINAS E EQUIPAMENTOS	H	1,0000000	44,40	44,40			
Composição Auxiliar	89229	SINAPI	MOTONIVELADORA POTÊNCIA BÁSICA LÍQUIDA (PRIMEIRA MARCHA) 125 HP, PESO BRUTO 13032 KG, LARGURA DA LÂMINA DE 3,7 M - JUROS. AF_06/2014	CHOR - CUSTOS HORÁRIOS DE MÁQUINAS E EQUIPAMENTOS	H	1,0000000	15,65	15,65			
						MO sem LS =>	17,32	LS =>	14,48	MO com LS =>	31,80
						Valor do BDI =>	25,99			Valor com BDI =>	122,79

Composição	Código	Banco	Descrição	Tipo	Und	Quant.	Valor Unit	Total			
5932	SINAPI		MOTONIVELADORA POTÊNCIA BÁSICA LÍQUIDA (PRIMEIRA MARCHA) 125 HP, PESO BRUTO 13032 KG, LARGURA DA LÂMINA DE 3,7 M - CHP DIURNO. AF_06/2014	CHOR - CUSTOS HORÁRIOS DE MÁQUINAS E EQUIPAMENTOS	CHP	1,0000000	252,94	252,94			
Composição Auxiliar	53849	SINAPI	MOTONIVELADORA POTÊNCIA BÁSICA LÍQUIDA (PRIMEIRA MARCHA) 125 HP, PESO BRUTO 13032 KG, LARGURA DA LÂMINA DE 3,7 M - MATERIAIS NA OPERAÇÃO. AF_06/2014	CHOR - CUSTOS HORÁRIOS DE MÁQUINAS E EQUIPAMENTOS	H	1,0000000	84,77	84,77			
Composição Auxiliar	5779	SINAPI	MOTONIVELADORA POTÊNCIA BÁSICA LÍQUIDA (PRIMEIRA MARCHA) 125 HP, PESO BRUTO 13032 KG, LARGURA DA LÂMINA DE 3,7 M - MANUTENÇÃO. AF_06/2014	CHOR - CUSTOS HORÁRIOS DE MÁQUINAS E EQUIPAMENTOS	H	1,0000000	71,37	71,37			
Composição Auxiliar	88300	SINAPI	OPERADOR DE MOTONIVELADORA COM ENCARGOS COMPLEMENTARES	SEDI - SERVIÇOS DIVERSOS	H	1,0000000	36,75	36,75			
Composição Auxiliar	89228	SINAPI	MOTONIVELADORA POTÊNCIA BÁSICA LÍQUIDA (PRIMEIRA MARCHA) 125 HP, PESO BRUTO 13032 KG, LARGURA DA LÂMINA DE 3,7 M - DEPRECIAÇÃO. AF_06/2014	CHOR - CUSTOS HORÁRIOS DE MÁQUINAS E EQUIPAMENTOS	H	1,0000000	44,40	44,40			
Composição Auxiliar	89229	SINAPI	MOTONIVELADORA POTÊNCIA BÁSICA LÍQUIDA (PRIMEIRA MARCHA) 125 HP, PESO BRUTO 13032 KG, LARGURA DA LÂMINA DE 3,7 M - JUROS. AF_06/2014	CHOR - CUSTOS HORÁRIOS DE MÁQUINAS E EQUIPAMENTOS	H	1,0000000	15,65	15,65			
						MO sem LS =>	17,32	LS =>	14,48	MO com LS =>	31,80
						Valor do BDI =>	67,91			Valor com BDI =>	320,85

Composição	Código	Banco	Descrição	Tipo	Und	Quant.	Valor Unit	Total			
89228	SINAPI		MOTONIVELADORA POTÊNCIA BÁSICA LÍQUIDA (PRIMEIRA MARCHA) 125 HP, PESO BRUTO 13032 KG, LARGURA DA LÂMINA DE 3,7 M - DEPRECIAÇÃO. AF_06/2014	CHOR - CUSTOS HORÁRIOS DE MÁQUINAS E EQUIPAMENTOS	H	1,0000000	44,40	44,40			
Insumo	00004090	SINAPI	MOTONIVELADORA POTENCIA BASICA LIQUIDA (PRIMEIRA MARCHA) 125 HP, PESO BRUTO 13843 KG, LARGURA DA LAMINA DE 3,7 M	Equipamento	UN	0,0000400	1.110.000,00	44,40			
						MO sem LS =>	0,00	LS =>	0,00	MO com LS =>	0,00
						Valor do BDI =>	11,92			Valor com BDI =>	56,32

Yanna Carolina Rodrigues da Silva
 Engenharia Civil - SETUR
 CREA nº 1916129285

Composições Analíticas com Preço Unitário
 Obra: Pavimentação em paralelepípedo nas Ruas Santa Luz, Acelino Coelho de Rezende, Lili Fernandes (Bairro São José II) e Projetada (Comunidade São Luis) na Cidade de Capitão de Campos - Piauí

Bancos
 SINAPI - 11/2023 - Piauí
 ORSE - 11/2023 - Sergipe
 SEINFRA - 028 - Ceará

B.D.I.
 26,85%

Encargos Sociais
 Desonerado:
 Horista: 83,58%
 Mensalista: 47,20%



Composições Analíticas com Preço Unitário

Composições Principais

Composição	89229	SINAPI	MOTONIVELADORA POTÊNCIA BÁSICA LÍQUIDA (PRIMEIRA MARCHA) 125 HP, PESO BRUTO 13032 KG, LARGURA DA LÂMINA DE 3,7 M - JUROS. AF_06/2014	CHOR - CUSTOS HORÁRIOS DE MÁQUINAS E EQUIPAMENTOS	H	1,0000000	15,65	15,65	
Insumo	00004090	SINAPI	MOTONIVELADORA POTENCIA BASICA LIQUIDA (PRIMEIRA MARCHA) 125 HP, PESO BRUTO 13843 KG, LARGURA DA LAMINA DE 3,7 M	Equipamento	UN	0,0000141	1.110.000,00	15,65	
				MO sem LS =>	0,00	LS =>	0,00	MO com LS =>	0,00
				Valor do BDI =>	4,20			Valor com BDI =>	19,85

Composição	Código	Banco	Descrição	Tipo	Und	Quant.	Valor Unit	Total	
Composição	5779	SINAPI	MOTONIVELADORA POTÊNCIA BÁSICA LÍQUIDA (PRIMEIRA MARCHA) 125 HP, PESO BRUTO 13032 KG, LARGURA DA LÂMINA DE 3,7 M - MANUTENÇÃO. AF_06/2014	CHOR - CUSTOS HORÁRIOS DE MÁQUINAS E EQUIPAMENTOS	H	1,0000000	71,37	71,37	
Insumo	00004090	SINAPI	MOTONIVELADORA POTENCIA BASICA LIQUIDA (PRIMEIRA MARCHA) 125 HP, PESO BRUTO 13843 KG, LARGURA DA LAMINA DE 3,7 M	Equipamento	UN	0,0000643	1.110.000,00	71,37	
				MO sem LS =>	0,00	LS =>	0,00	MO com LS =>	0,00
				Valor do BDI =>	19,16			Valor com BDI =>	90,53

Composição	Código	Banco	Descrição	Tipo	Und	Quant.	Valor Unit	Total	
Composição	53849	SINAPI	MOTONIVELADORA POTÊNCIA BÁSICA LÍQUIDA (PRIMEIRA MARCHA) 125 HP, PESO BRUTO 13032 KG, LARGURA DA LÂMINA DE 3,7 M - MATERIAIS NA OPERAÇÃO. AF_06/2014	CHOR - CUSTOS HORÁRIOS DE MÁQUINAS E EQUIPAMENTOS	H	1,0000000	84,77	84,77	
Insumo	00004221	SINAPI	OLEO DIESEL COMBUSTIVEL COMUM METROPOLITANO S-10 OU S-500	Material	L	13,9900000	6,06	84,77	
				MO sem LS =>	0,00	LS =>	0,00	MO com LS =>	0,00
				Valor do BDI =>	22,76			Valor com BDI =>	107,53

Composição	Código	Banco	Descrição	Tipo	Und	Quant.	Valor Unit	Total	
Composição	88377	SINAPI	OPERADOR DE BETONEIRA ESTACIONÁRIA/MISTURADOR COM ENCARGOS COMPLEMENTARES	SEDI - SERVIÇOS DIVERSOS	H	1,0000000	21,88	21,88	
Composição Auxiliar	95389	SINAPI	CURSO DE CAPACITAÇÃO PARA OPERADOR DE BETONEIRA ESTACIONÁRIA/MISTURADOR (ENCARGOS COMPLEMENTARES) - HORISTA	SEDI - SERVIÇOS DIVERSOS	H	1,0000000	0,14	0,14	
Insumo	00037370	SINAPI	ALIMENTAÇÃO - HORISTA (COLETADO CAIXA - ENCARGOS COMPLEMENTARES)	Outros	H	1,0000000	2,26	2,26	
Insumo	00037371	SINAPI	TRANSPORTE - HORISTA (COLETADO CAIXA - ENCARGOS COMPLEMENTARES)	Serviços	H	1,0000000	0,65	0,65	
Insumo	00037372	SINAPI	EXAMES - HORISTA (COLETADO CAIXA - ENCARGOS COMPLEMENTARES)	Outros	H	1,0000000	1,14	1,14	
Insumo	00037373	SINAPI	SEGURO - HORISTA (COLETADO CAIXA - ENCARGOS COMPLEMENTARES)	Taxas	H	1,0000000	0,07	0,07	
Insumo	00037666	SINAPI	OPERADOR DE BETONEIRA ESTACIONARIA / MISTURADOR	Mão de Obra	H	1,0000000	16,79	16,79	
Insumo	00043464	SINAPI	FERRAMENTAS - FAMÍLIA OPERADOR ESCAVADEIRA - HORISTA (ENCARGOS COMPLEMENTARES - COLETADO CAIXA)	Equipamento	H	1,0000000	0,01	0,01	
Insumo	00043488	SINAPI	EPI - FAMÍLIA OPERADOR ESCAVADEIRA - HORISTA (ENCARGOS COMPLEMENTARES - COLETADO CAIXA)	Equipamento	H	1,0000000	0,82	0,82	
				MO sem LS =>	9,22	LS =>	7,71	MO com LS =>	16,93
				Valor do BDI =>	5,87			Valor com BDI =>	27,75

Composição	Código	Banco	Descrição	Tipo	Und	Quant.	Valor Unit	Total	
Composição	88300	SINAPI	OPERADOR DE MOTONIVELADORA COM ENCARGOS COMPLEMENTARES	SEDI - SERVIÇOS DIVERSOS	H	1,0000000	36,75	36,75	
Composição Auxiliar	95363	SINAPI	CURSO DE CAPACITAÇÃO PARA OPERADOR DE MOTONIVELADORA (ENCARGOS COMPLEMENTARES) - HORISTA	SEDI - SERVIÇOS DIVERSOS	H	1,0000000	0,27	0,27	
Insumo	00004239	SINAPI	OPERADOR DE MOTONIVELADORA	Mão de Obra	H	1,0000000	31,53	31,53	
Insumo	00037370	SINAPI	ALIMENTAÇÃO - HORISTA (COLETADO CAIXA - ENCARGOS COMPLEMENTARES)	Outros	H	1,0000000	2,26	2,26	
Insumo	00037371	SINAPI	TRANSPORTE - HORISTA (COLETADO CAIXA - ENCARGOS COMPLEMENTARES)	Serviços	H	1,0000000	0,65	0,65	
Insumo	00037372	SINAPI	EXAMES - HORISTA (COLETADO CAIXA - ENCARGOS COMPLEMENTARES)	Outros	H	1,0000000	1,14	1,14	
Insumo	00037373	SINAPI	SEGURO - HORISTA (COLETADO CAIXA - ENCARGOS COMPLEMENTARES)	Taxas	H	1,0000000	0,07	0,07	
Insumo	00043464	SINAPI	FERRAMENTAS - FAMÍLIA OPERADOR ESCAVADEIRA - HORISTA (ENCARGOS COMPLEMENTARES - COLETADO CAIXA)	Equipamento	H	1,0000000	0,01	0,01	
Insumo	00043488	SINAPI	EPI - FAMÍLIA OPERADOR ESCAVADEIRA - HORISTA (ENCARGOS COMPLEMENTARES - COLETADO CAIXA)	Equipamento	H	1,0000000	0,82	0,82	
				MO sem LS =>	17,32	LS =>	14,48	MO com LS =>	31,80
				Valor do BDI =>	9,86			Valor com BDI =>	46,61

Composição	Código	Banco	Descrição	Tipo	Und	Quant.	Valor Unit	Total	
Composição	88309	SINAPI	PEDREIRO COM ENCARGOS COMPLEMENTARES	SEDI - SERVIÇOS DIVERSOS	H	1,0000000	21,73	21,73	
Composição Auxiliar	95371	SINAPI	CURSO DE CAPACITAÇÃO PARA PEDREIRO (ENCARGOS COMPLEMENTARES) - HORISTA	SEDI - SERVIÇOS DIVERSOS	H	1,0000000	0,33	0,33	
Insumo	00004750	SINAPI	PEDREIRO (HORISTA)	Mão de Obra	H	1,0000000	15,27	15,27	
Insumo	00037370	SINAPI	ALIMENTAÇÃO - HORISTA (COLETADO CAIXA - ENCARGOS COMPLEMENTARES)	Outros	H	1,0000000	2,26	2,26	
Insumo	00037371	SINAPI	TRANSPORTE - HORISTA (COLETADO CAIXA - ENCARGOS COMPLEMENTARES)	Serviços	H	1,0000000	0,65	0,65	
Insumo	00037372	SINAPI	EXAMES - HORISTA (COLETADO CAIXA - ENCARGOS COMPLEMENTARES)	Outros	H	1,0000000	1,14	1,14	
Insumo	00037373	SINAPI	SEGURO - HORISTA (COLETADO CAIXA - ENCARGOS COMPLEMENTARES)	Taxas	H	1,0000000	0,07	0,07	
Insumo	00043465	SINAPI	FERRAMENTAS - FAMÍLIA PEDREIRO - HORISTA (ENCARGOS COMPLEMENTARES - COLETADO CAIXA)	Equipamento	H	1,0000000	0,84	0,84	
Insumo	00043489	SINAPI	EPI - FAMÍLIA PEDREIRO - HORISTA (ENCARGOS COMPLEMENTARES - COLETADO CAIXA)	Equipamento	H	1,0000000	1,17	1,17	
				MO sem LS =>	8,50	LS =>	7,10	MO com LS =>	15,60
				Valor do BDI =>	5,83			Valor com BDI =>	27,56

Composição	Código	Banco	Descrição	Tipo	Und	Quant.	Valor Unit	Total
Composição	73916/002	SINAPI	PLACA ESMALTADA PARA IDENTIFICAÇÃO NR DE RUA, DIMENSÕES 45X25CM	SEDI - SERVIÇOS DIVERSOS	UN	1,0000000	90,62	90,62
Composição Auxiliar	88316	SINAPI	SERVENTE COM ENCARGOS COMPLEMENTARES	SEDI - SERVIÇOS DIVERSOS	H	0,4000000	17,21	6,88
Insumo	00011950	SINAPI	BUCHA DE NYLON SEM ABA S6, COM PARAFUSO DE 4,20 X 40 MM EM AÇO ZINCADO COM ROSCA SOBERBA, CABECA CHATA E FENDA PHILLIPS	Material	UN	4,0000000	0,31	1,24

Yanna Carolina Rodrigues da Silva
 Engenheira Civil - SETUR
 CREA nº 1916129285

Composições Analíticas com Preço Unitário
 Obra: Pavimentação em paralelepípedo nas Ruas Santa Luz, Acelino Coelho de Rezende, Lili Fernandes (Barro São José II) e Projetada (Comunidade São Luis) na Cidade de Capitão de Campos - Piauí

Bancos
 SINAPI - 11/2023 - Piauí
 ORSE - 11/2023 - Sergipe
 SEINFRA - 028 - Ceará

B.D.I.
 26,85%

Encargos Sociais
 Desonerado:
 Horista: 83,58%
 Mensalista: 47,20%



Composições Analíticas com Preço Unitário

Composições Principais

Insumo	Código	Banco	Descrição	Tipo	Und	Quant.	Valor Unit	Total	
	00013521	SINAPI	PLACA DE ACO ESMALTADA PARA IDENTIFICACAO DE RUA, *45 CM X 20* CM	Material	UN	1,0000000	82,50	82,50	
				MO sem LS =>	2,45	LS =>	2,05	MO com LS =>	4,50
				Valor do BDI =>	24,33			Valor com BDI =>	114,95
Composição	88316	SINAPI	SERVEnte COM ENCARGOS COMPLEMENTARES	SEDI - SERVIÇOS DIVERSOS	H	1,0000000	17,21	17,21	
Composição Auxiliar	95378	SINAPI	CURSO DE CAPACITAÇÃO PARA SERVENTE (ENCARGOS COMPLEMENTARES) - HORISTA	SEDI - SERVIÇOS DIVERSOS	H	1,0000000	0,24	0,24	
Insumo	00006111	SINAPI	SERVEnte DE OBRAS	Mão de Obra	H	1,0000000	11,01	11,01	
Insumo	00037370	SINAPI	ALIMENTACAO - HORISTA (COLETADO CAIXA - ENCARGOS COMPLEMENTARES)	Outros	H	1,0000000	2,26	2,26	
Insumo	00037371	SINAPI	TRANSPORTE - HORISTA (COLETADO CAIXA - ENCARGOS COMPLEMENTARES)	Serviços	H	1,0000000	0,65	0,65	
Insumo	00037372	SINAPI	EXAMES - HORISTA (COLETADO CAIXA - ENCARGOS COMPLEMENTARES)	Outros	H	1,0000000	1,14	1,14	
Insumo	00037373	SINAPI	SEGURO - HORISTA (COLETADO CAIXA - ENCARGOS COMPLEMENTARES)	Taxas	H	1,0000000	0,07	0,07	
Insumo	00043467	SINAPI	FERRAMENTAS - FAMILIA SERVENTE - HORISTA (ENCARGOS COMPLEMENTARES - COLETADO CAIXA)	Equipamento	H	1,0000000	0,59	0,59	
Insumo	00043491	SINAPI	EPI - FAMILIA SERVENTE - HORISTA (ENCARGOS COMPLEMENTARES - COLETADO CAIXA)	Equipamento	H	1,0000000	1,25	1,25	
				MO sem LS =>	6,13	LS =>	5,12	MO com LS =>	11,25
				Valor do BDI =>	4,62			Valor com BDI =>	21,83
Composição	90781	SINAPI	TOPOGRAFO COM ENCARGOS COMPLEMENTARES	SEDI - SERVIÇOS DIVERSOS	H	1,0000000	33,43	33,43	
Composição Auxiliar	95406	SINAPI	CURSO DE CAPACITAÇÃO PARA TOPÓGRAFO (ENCARGOS COMPLEMENTARES) - HORISTA	SEDI - SERVIÇOS DIVERSOS	H	1,0000000	0,27	0,27	
Insumo	00007592	SINAPI	TOPOGRAFO (HORISTA)	Mão de Obra	H	1,0000000	31,20	31,20	
Insumo	00037372	SINAPI	EXAMES - HORISTA (COLETADO CAIXA - ENCARGOS COMPLEMENTARES)	Outros	H	1,0000000	1,14	1,14	
Insumo	00037373	SINAPI	SEGURO - HORISTA (COLETADO CAIXA - ENCARGOS COMPLEMENTARES)	Taxas	H	1,0000000	0,07	0,07	
Insumo	00043469	SINAPI	FERRAMENTAS - FAMILIA TOPOGRAFO - HORISTA (ENCARGOS COMPLEMENTARES - COLETADO CAIXA)	Equipamento	H	1,0000000	0,08	0,08	
Insumo	00043493	SINAPI	EPI - FAMILIA TOPOGRAFO - HORISTA (ENCARGOS COMPLEMENTARES - COLETADO CAIXA)	Equipamento	H	1,0000000	0,67	0,67	
				MO sem LS =>	17,14	LS =>	14,33	MO com LS =>	31,47
				Valor do BDI =>	8,97			Valor com BDI =>	42,40
Composição	5073	ORSE	Transporte local com caminhão basculante de 10m³, em rodovia pavimentada (conservação) densidade=1,5t/m³	Transportes	tkm	1,0000000	0,29	0,29	
Composição Auxiliar	88316	SINAPI	SERVEnte COM ENCARGOS COMPLEMENTARES	SEDI - SERVIÇOS DIVERSOS	H	0,0019763	17,21	0,03	
Insumo	2450	ORSE	Caminhão basic. 15,0l/10,0m3 (m. benz lk 1418 -170,0kw ou equivalente) h	Equipamento	un	0,0039526	66,39	0,26	
				MO sem LS =>	0,01	LS =>	0,01	MO com LS =>	0,02
				Valor do BDI =>	0,07			Valor com BDI =>	0,36

Total sem BDI 338.413,51
Total do BDI 73.970,73
Total Geral 412.384,24

Yanna Carolina Rodrigues da Silva
 Engenheira Civil - SETUR
 CREA 1916129285

Obra: Pavimentação em paralelepípedo nas Ruas Santa Luz, Acelino Coelho de Rezende, Lili Fernandes (Bairro São José II) e Projetada (Comunidade São Luis) na Cidade de Capitão de Campos - Piauí

Bancos
SINAPI - 11/2023 - Piauí
ORSE - 11/2023 - Sergipe
SEINFRA - 028 - Ceará

B.D.I.
26,85%

Encargos Sociais
Desonerado:
Horista: 83,58%
Mensalista: 47,20%



Planilha Orçamentária Analítica

1								7.903,68
ADMINISTRAÇÃO LOCAL								
1.1	Código	Banco	Descrição	Tipo	Und	Quant.	Valor Unit	Total
Composição	90777	SINAPI	ENGENHEIRO CIVIL DE OBRA JUNIOR COM ENCARGOS COMPLEMENTARES	SEDI - SERVIÇOS DIVERSOS	H	1,0000000	97,00	97,00
Composição Auxiliar	95402	SINAPI	CURSO DE CAPACITAÇÃO PARA ENGENHEIRO CIVIL DE OBRA JÚNIOR (ENCARGOS COMPLEMENTARES) - HORISTA	SEDI - SERVIÇOS DIVERSOS	H	1,0000000	1,45	1,45
Insumo	00002706	SINAPI	ENGENHEIRO CIVIL DE OBRA JUNIOR (HORISTA)	Mão de Obra	H	1,0000000	93,62	93,62
Insumo	00037372	SINAPI	EXAMES - HORISTA (COLETADO CAIXA - ENCARGOS COMPLEMENTARES)	Outros	H	1,0000000	1,14	1,14
Insumo	00037373	SINAPI	SEGURO - HORISTA (COLETADO CAIXA - ENCARGOS COMPLEMENTARES)	Taxas	H	1,0000000	0,07	0,07
Insumo	00043462	SINAPI	FERRAMENTAS - FAMÍLIA ENGENHEIRO CIVIL - HORISTA (ENCARGOS COMPLEMENTARES - COLETADO CAIXA)	Equipamento	H	1,0000000	0,01	0,01
Insumo	00043486	SINAPI	EPI - FAMÍLIA ENGENHEIRO CIVIL - HORISTA (ENCARGOS COMPLEMENTARES - COLETADO CAIXA)	Equipamento	H	1,0000000	0,71	0,71
				MO sem LS =>		51,79	LS =>	43,28
				Valor do BDI =>		26,04	MO com LS =>	95,07
							Valor com BDI =>	123,04
							Preço Total =>	2.952,96
1.2								
SERVIÇOS PRELIMINARES								
Composição	90780	SINAPI	MESTRE DE OBRAS COM ENCARGOS COMPLEMENTARES	SEDI - SERVIÇOS DIVERSOS	H	1,0000000	40,66	40,66
Composição Auxiliar	95405	SINAPI	CURSO DE CAPACITAÇÃO PARA MESTRE DE OBRAS (ENCARGOS COMPLEMENTARES) - HORISTA	SEDI - SERVIÇOS DIVERSOS	H	1,0000000	0,83	0,83
Insumo	00004069	SINAPI	MESTRE DE OBRAS (HORISTA)	Mão de Obra	H	1,0000000	37,34	37,34
Insumo	00037372	SINAPI	EXAMES - HORISTA (COLETADO CAIXA - ENCARGOS COMPLEMENTARES)	Outros	H	1,0000000	1,14	1,14
Insumo	00037373	SINAPI	SEGURO - HORISTA (COLETADO CAIXA - ENCARGOS COMPLEMENTARES)	Taxas	H	1,0000000	0,07	0,07
Insumo	00043463	SINAPI	FERRAMENTAS - FAMÍLIA ENCARREGADO GERAL - HORISTA (ENCARGOS COMPLEMENTARES - COLETADO CAIXA)	Equipamento	H	1,0000000	0,11	0,11
Insumo	00043487	SINAPI	EPI - FAMÍLIA ENCARREGADO GERAL - HORISTA (ENCARGOS COMPLEMENTARES - COLETADO CAIXA)	Equipamento	H	1,0000000	1,17	1,17
				MO sem LS =>		20,79	LS =>	17,38
				Valor do BDI =>		10,91	MO com LS =>	38,17
							Valor com BDI =>	51,57
							Preço Total =>	4.950,72
2								88.261,95
RUA SANTA LUZ								
SERVIÇOS PRELIMINARES								2.960,24
2.1								
SERVIÇOS PRELIMINARES								
2.1.1	Código	Banco	Descrição	Tipo	Und	Quant.	Valor Unit	Total
Composição	74209/001	SINAPI	PLACA DE OBRA EM CHAPA DE AÇO GALVANIZADO	CANT - CANTEIRO DE OBRAS	m²	1,0000000	357,02	357,02
Composição Auxiliar	88262	SINAPI	CARPINTEIRO DE FORMAS COM ENCARGOS COMPLEMENTARES	SEDI - SERVIÇOS DIVERSOS	H	1,0000000	21,40	21,40
Composição Auxiliar	88316	SINAPI	SERVENTE COM ENCARGOS COMPLEMENTARES	SEDI - SERVIÇOS DIVERSOS	H	2,0000000	17,21	34,42
Composição Auxiliar	94962	SINAPI	CONCRETO MAGRO PARA LASTRO, TRAÇO 1:4,5:4,5 (EM MASSA SECA DE CIMENTO/ AREIA MÉDIA/ BRITA 1) - PREPARO MECÂNICO COM BETONEIRA 400 L. AF_05/2021	FUES - FUNDAÇÕES E ESTRUTURAS	m³	0,0100000	496,79	4,96
Insumo	00004417	SINAPI	SARRAFO NAO APARELHADO *2,5 X 7* CM, EM MACARANDUBA/MASSARANDUBA, ANGELIM, PEROBA-ROSA OU EQUIVALENTE DA REGIAO - BRUTA	Material	M	1,0000000	3,81	3,81
Insumo	00004491	SINAPI	PONTELETE *7,5 X 7,5* CM EM PINUS, MISTA OU EQUIVALENTE DA REGIAO - BRUTA	Material	M	4,0000000	10,05	40,20
Insumo	00004813	SINAPI	PLACA DE OBRA (PARA CONSTRUCAO CIVIL) EM CHAPA GALVANIZADA *N. 22*, ADESIVADA, DE *2,4 X 1,2* M (SEM POSTES PARA FIXACAO)	Material	m²	1,0000000	250,00	250,00
Insumo	00005075	SINAPI	PREGO DE AÇO POLIDO COM CABECA 18 X 30 (2 3/4 X 10)	Material	KG	0,1100000	20,34	2,23
				MO sem LS =>		20,95	LS =>	17,51
				Valor do BDI =>		95,85	MO com LS =>	38,46
							Valor com BDI =>	452,87
							Preço Total =>	2.898,36
2.1.2								
SERVIÇOS TÉCNICOS								
Composição	99064	SINAPI	LOCAÇÃO DE PAVIMENTAÇÃO. AF_10/2018	SERT - SERVIÇOS TÉCNICOS	M	1,0000000	0,54	0,54
Composição Auxiliar	99058	SINAPI	LOCAÇÃO DE PONTO PARA REFERÊNCIA TOPOGRÁFICA. AF_10/2018	SERT - SERVIÇOS TÉCNICOS	UN	0,0500000	10,81	0,54
				MO sem LS =>		0,25	LS =>	0,20
				Valor do BDI =>		0,14	MO com LS =>	0,45
							Valor com BDI =>	0,68
							Preço Total =>	61,88
2.2								81,90
MOVIMENTAÇÃO DE TERRA								
2.2.1								
SERVIÇOS DIVERSOS								
Composição	100575	SINAPI	REGULARIZAÇÃO DE SUPERFÍCIES COM MOTONIVELADORA. AF_11/2019	PAVI - PAVIMENTAÇÃO	m²	1,0000000	0,12	0,12
Composição Auxiliar	5932	SINAPI	MOTONIVELADORA POTÊNCIA BÁSICA LÍQUIDA (PRIMEIRA MARCHA) 125 HP, PESO BRUTO 13032 KG, LARGURA DA LÂMINA DE 3,7 M - CHP DIURNO. AF_06/2014	CHOR - CUSTOS HORÁRIOS DE MÁQUINAS E EQUIPAMENTOS	CHP	0,0001000	252,94	0,02
Composição Auxiliar	5934	SINAPI	MOTONIVELADORA POTÊNCIA BÁSICA LÍQUIDA (PRIMEIRA MARCHA) 125 HP, PESO BRUTO 13032 KG, LARGURA DA LÂMINA DE 3,7 M - CHI DIURNO. AF_06/2014	CHOR - CUSTOS HORÁRIOS DE MÁQUINAS E EQUIPAMENTOS	CHI	0,0010000	96,80	0,09
Composição Auxiliar	88316	SINAPI	SERVENTE COM ENCARGOS COMPLEMENTARES	SEDI - SERVIÇOS DIVERSOS	H	0,0010000	17,21	0,01
				MO sem LS =>		0,02	LS =>	0,02
				Valor do BDI =>		0,03	MO com LS =>	0,04
							Valor com BDI =>	0,15
							Preço Total =>	81,90
2.3								73.617,18
PAVIMENTAÇÃO								
2.3.1								
SERVIÇOS DIVERSOS								
Composição	Comp 01	Próprio	Pavimentação em paralelepípedo granítico sobre colchão de areia, rejuntado com argamassa de cimento e areia traço 1:3, inclusive frete do paralelepípedo granítico (BDI DIFERENCIADO DE 16,55% PARA O INSUMO PARALELEPIPEDO)	PAVI - PAVIMENTAÇÃO	m²	1,0000000	109,60	109,60
Composição Auxiliar	1903	ORSE	Argamassa cimento e areia traço 1-1 (1:3) - 1 saco cimento 50kg / 3 padiolas areia dim. 0,35 x 0,45 x 0,23 m - Confecção mecânica e transporte	Argamassas	m³	0,0250000	612,84	15,32

Yanna Carolina Rodrigues da Silva
Engenheira Civil - SETUR
CREAM 1916129285

Obra
Obra: Pavimentação em paralelepípedo nas Ruas Santa Luz, Acelino Coelho de Rezende, Lili Fernandes (Bairro São José II) e Projatada (Comunidade São Luis) na Cidade de Capitão de Campos - Piauí

Bancos
SINAPI - 11/2023 - Piauí
ORSE - 11/2023 - Sergipe
SEINFRA - 028 - Ceará

B.D.I.
26,85%

Encargos Sociais
Desonerado:
Horista: 83,58%
Mensalista: 47,20%



Planilha Orçamentária Analítica

Composição Auxiliar	88316	SINAPI	SERVENTE COM ENCARGOS COMPLEMENTARES	SEDI - SERVIÇOS DIVERSOS	H	0,6000000	17,21	10,32
Composição Auxiliar	88260	SINAPI	CALCETEIRO COM ENCARGOS COMPLEMENTARES	SEDI - SERVIÇOS DIVERSOS	H	0,4000000	21,58	8,63
Insumo	11394	ORSE	Paralelepípedo granítico (com frete)	Material	mil	0,0420000	1.530,68	64,28
Insumo	00000366	SINAPI	AREIA FINA - POSTO JAZIDA/FORNECEDOR (RETIRADO NA JAZIDA, SEM TRANSPORTE)	Material	m³	0,1300000	85,00	11,05
								109,60
								12,17
								10,64
								132,41
								72.295,86
								CUSTO DO SERVIÇO
								BDI GERAL (26,85%)
								BDI DIFERENCIANDO - PARALELEPIPEDO 16,55%
								PREÇO DO SERVIÇO COM BDI
								Quant. => 546,0000000 Preço Total =>

2.3.2	Código	Banco	Descrição	Tipo	Und	Quant.	Valor Unit	Total
Composição	C0821	SEINFRA	COMPACTAÇÃO MECÂNICA DE CALÇAMENTO C/COMPACTADOR TIPO SAPO	ATERRO,REATERRO E COMPACTAÇÃO	m²	1,0000000	1,91	1,91
Composição Auxiliar	88316	SINAPI	SERVENTE COM ENCARGOS COMPLEMENTARES	SEDI - SERVIÇOS DIVERSOS	H	0,0800000	17,21	1,37
Insumo	10725	SEINFRA	COMPACTADOR DE PLACA VIBRATÓRIA HP 7 (CHP)	Equipamento	H	0,0110000	49,09	0,54
								0,90
								2,42
								Quant. => 546,0000000 Preço Total => 1.321,32

2.4	Código	Banco	Descrição	Tipo	Und	Quant.	Valor Unit	Total
DRENAGEM								
10.262,87								
2.4.1	Código	Banco	Descrição	Tipo	Und	Quant.	Valor Unit	Total
Composição	94273	SINAPI	ASSENTAMENTO DE GUIA (MEIO-FIO) EM TRECHO RETO, CONFECCIONADA EM CONCRETO PRÉ-FABRICADO, DIMENSÕES 100X15X13X30 CM (COMPRIMENTO X BASE INFERIOR X BASE SUPERIOR X ALTURA), PARA VIAS URBANAS (USO VIÁRIO). AF_06/2016	DROP - DRENAGEM/ OBRAS DE CONTENÇÃO / POÇOS DE VISITA E CAIXAS	M	1,0000000	42,52	42,52
Composição Auxiliar	88309	SINAPI	PEDREIRO COM ENCARGOS COMPLEMENTARES	SEDI - SERVIÇOS DIVERSOS	H	0,3940000	21,73	8,56
Composição Auxiliar	88316	SINAPI	SERVENTE COM ENCARGOS COMPLEMENTARES	SEDI - SERVIÇOS DIVERSOS	H	0,3940000	17,21	6,78
Composição Auxiliar	88629	SINAPI	ARGAMASSA TRAÇO 1:3 (EM VOLUME DE CIMENTO E AREIA MÉDIA ÚMIDA), PREPARO MANUAL. AF_08/2019	SEDI - SERVIÇOS DIVERSOS	m³	0,0020000	721,39	1,44
Insumo	00000370	SINAPI	AREIA MÉDIA - POSTO JAZIDA/FORNECEDOR (RETIRADO NA JAZIDA, SEM TRANSPORTE)	Material	m³	0,0070000	85,00	0,59
Insumo	00004059	SINAPI	MEIO-FIO OU GUIA DE CONCRETO, PRE-MOLDADO, COMP 1 M, *30 X 12/15" CM (H X L1/L2)	Material	M	1,0050000	25,03	25,15
								10,76
								53,93
								Quant. => 190,3000000 Preço Total => 10.262,87

2.5	Código	Banco	Descrição	Tipo	Und	Quant.	Valor Unit	Total
DIVERSOS								
1.339,76								
2.5.1	Código	Banco	Descrição	Tipo	Und	Quant.	Valor Unit	Total
Composição	6191	ORSE	Limpeza de ruas (varrição e remoção de entulhos)	Conversão InfoWOrca	m²	1,0000000	0,48	0,48
Composição Auxiliar	5073	ORSE	Transporte local com caminhão basculante de 10m³, em rodovia pavimentada (conservação) densidade=1,5/m³	Transportes	tkm	0,0626000	0,29	0,01
Composição Auxiliar	88316	SINAPI	SERVENTE COM ENCARGOS COMPLEMENTARES	SEDI - SERVIÇOS DIVERSOS	H	0,0278000	17,21	0,47
								0,31
								0,60
								Quant. => 546,0000000 Preço Total => 327,60

2.5.2	Código	Banco	Descrição	Tipo	Und	Quant.	Valor Unit	Total
Composição	Comp. 02	Próprio	PLACA DE IDENTIFICAÇÃO DAS RUAS COM TUBO EM AÇO GALVANIZADO D=50MM , DIMENSÕES 45X25CM	ASTU - ASSENTAMENTO DE TUBOS E PECAS	Und	1,0000000	398,96	398,96
Composição Auxiliar	88309	SINAPI	PEDREIRO COM ENCARGOS COMPLEMENTARES	SEDI - SERVIÇOS DIVERSOS	H	0,2500000	21,73	5,43
Composição Auxiliar	88316	SINAPI	SERVENTE COM ENCARGOS COMPLEMENTARES	SEDI - SERVIÇOS DIVERSOS	H	0,2500000	17,21	4,30
Composição Auxiliar	73916/002	SINAPI	PLACA ESMALTADA PARA IDENTIFICAÇÃO NR DE RUA, DIMENSÕES 45X25CM	SEDI - SERVIÇOS DIVERSOS	UN	2,0000000	90,62	181,24
Composição Auxiliar	93358	SINAPI	ESCAVAÇÃO MANUAL DE VALA COM PROFUNDIDADE MENOR OU IGUAL A 1,30 M. AF_02/2021	MOVMT - MOVIMENTO DE TERRA	m³	0,0200000	68,08	1,36
Composição Auxiliar	94968	SINAPI	CONCRETO MAGRO PARA LASTRO, TRAÇO 1:4:5:4,5 (EM MASSA SECA DE CIMENTO/ AREIA MÉDIA/ BRITA 1) - PREPARO MECÂNICO COM BETONEIRA 600 L. AF_05/2021	FUES - FUNDAÇÕES E ESTRUTURAS	m³	0,0200000	495,87	9,91
Insumo	00007696	SINAPI	TUBO AÇO GALVANIZADO COM COSTURA, CLASSE MÉDIA, DN 2", E = *3,65" MM, PESO *5,10" KG/M (NBR 5580)	Material	M	2,7000000	72,86	196,72
								17,52
								506,08
								Quant. => 2,0000000 Preço Total => 1.012,16

3	Código	Banco	Descrição	Tipo	Und	Quant.	Valor Unit	Total
RUA ACELINO COELHO DE REZENDE								
84.503,19								
3.1	Código	Banco	Descrição <td>Tipo</td> <td>Und</td> <td>Quant.</td> <td>Valor Unit</td> <td>Total</td>	Tipo	Und	Quant.	Valor Unit	Total
SERVIÇOS PRELIMINARES								
61,88								
3.1.1	Código	Banco	Descrição	Tipo	Und	Quant.	Valor Unit	Total
Composição	99064	SINAPI	LOCAÇÃO DE PAVIMENTAÇÃO. AF_10/2018	SERT - SERVIÇOS TÉCNICOS	M	1,0000000	0,54	0,54
Composição Auxiliar	99058	SINAPI	LOCAÇÃO DE PONTO PARA REFERÊNCIA TOPOGRÁFICA. AF_10/2018	SERT - SERVIÇOS TÉCNICOS	UN	0,0500000	10,81	0,54
								0,45
								0,68
								Quant. => 91,0000000 Preço Total => 61,88

3.2	Código	Banco	Descrição	Tipo	Und	Quant.	Valor Unit	Total
MOVIMENTAÇÃO DE TERRA								
81,90								
3.2.1	Código	Banco	Descrição	Tipo	Und	Quant.	Valor Unit	Total
Composição	100575	SINAPI	REGULARIZAÇÃO DE SUPERFÍCIES COM MOTONIVELADORA. AF_11/2019	PAVI - PAVIMENTAÇÃO	m²	1,0000000	0,12	0,12
Composição Auxiliar	5932	SINAPI	MOTONIVELADORA POTÊNCIA BÁSICA LÍQUIDA (PRIMEIRA MARCHA) 125 HP, PESO BRUTO 13032 KG, LARGURA DA LÂMINA DE 3,7 M - CHP DIURNO. AF_06/2014	CHOR - CUSTOS HORÁRIOS DE MÁQUINAS E EQUIPAMENTOS	CHP	0,0001000	252,94	0,02
Composição Auxiliar	5934	SINAPI	MOTONIVELADORA POTÊNCIA BÁSICA LÍQUIDA (PRIMEIRA MARCHA) 125 HP, PESO BRUTO 13032 KG, LARGURA DA LÂMINA DE 3,7 M - CHI DIURNO. AF_06/2014	CHOR - CUSTOS HORÁRIOS DE MÁQUINAS E EQUIPAMENTOS	CHI	0,0010000	96,80	0,09

Yanna Carolina Rodrigues da Silva
 Engenheira Civil - SETUR
 CREA PI 1916129285

Obra
Obra: Pavimentação em paralelepípedo nas Ruas Santa Luz, Acelino Coelho de Rezende, Lili Fernandes (Bairro São José II) e Projatada (Comunidade São Luis) na Cidade de Capitão de Campos - Piauí

Bancos
SINAPI - 11/2023 - Piauí
ORSE - 11/2023 - Sergipe
SEINFRA - 028 - Ceará

B.D.I.
26,85%



Encargos Sociais
Desonerado:
Horista: 83,58%
Mensalista: 47,20%

Planilha Orçamentária Analítica

Composição	Código	Banco	Descrição	Tipo	Und	Quant.	Valor Unit	Total	
Auxiliar	88316	SINAPI	SERVENTE COM ENCARGOS COMPLEMENTARES	SEDI - SERVIÇOS DIVERSOS	H	0,0010000	17,21	0,01	
				MO sem LS =>	0,02	LS =>	0,02	MO com LS =>	0,04
				Valor do BDI =>	0,03			Valor com BDI =>	0,15
				Quant. =>		546,0000000	Preço Total =>	81,90	
3.3			PAVIMENTAÇÃO					73.617,18	
3.3.1	Código	Banco	Descrição	Tipo	Und	Quant.	Valor Unit	Total	
Composição	Comp 01	Próprio	Pavimentação em paralelepípedo granítico sobre colchão de areia, rejuntado com argamassa de cimento e areia traço 1:3, inclusive frete do paralelepípedo granítico (BDI DIFERENCIADO DE 16,55% PARA O INSUMO PARALELEPIPEDO)	PAVI - PAVIMENTAÇÃO	m²	1,0000000	109,60	109,60	
Composição Auxiliar	1903	ORSE	Argamassa cimento e areia traço 1-1 (1:3) - 1 saco cimento 50kg / 3 padiolas areia dim. 0,35 x 0,45 x 0,23 m - Confeção mecânica e transporte	Argamassas	m³	0,0250000	612,84	15,32	
Composição Auxiliar	88316	SINAPI	SERVENTE COM ENCARGOS COMPLEMENTARES	SEDI - SERVIÇOS DIVERSOS	H	0,6000000	17,21	10,32	
Composição Auxiliar	88260	SINAPI	CALCETEIRO COM ENCARGOS COMPLEMENTARES	SEDI - SERVIÇOS DIVERSOS	H	0,4000000	21,58	8,63	
Composição Auxiliar	11394	ORSE	Paralelepípedo granítico (com frete)	Material	mil	0,0420000	1.530,68	64,28	
Insumo	00000366	SINAPI	AREIA FINA - POSTO JAZIDA/FORNECEDOR (RETIRADO NA JAZIDA, SEM TRANSPORTE)	Material	m³	0,1300000	85,00	11,05	
							CUSTO DO SERVIÇO	109,60	
							BDI GERAL (26,85%)	12,17	
							BDI DIFERENCIANDO - PARALELEPIPEDO 16,55%	10,64	
							PREÇO DO SERVIÇO COM BDI	132,41	
				Quant. =>		546,0000000	Preço Total =>	72.295,86	
3.3.2	Código	Banco	Descrição	Tipo	Und	Quant.	Valor Unit	Total	
Composição	C0821	SEINFRA	COMPACTAÇÃO MECÂNICA DE CALÇAMENTO C/COMPACTADOR TIPO SAPO	ATERRO, REATERRO E COMPACTAÇÃO	m²	1,0000000	1,91	1,91	
Composição Auxiliar	88316	SINAPI	SERVENTE COM ENCARGOS COMPLEMENTARES	SEDI - SERVIÇOS DIVERSOS	H	0,0800000	17,21	1,37	
Insumo	10725	SEINFRA	COMPACTADOR DE PLACA VIBRATÓRIA HP 7 (CHP)	Equipamento	H	0,0110000	49,09	0,54	
				MO sem LS =>	0,49	LS =>	0,41	MO com LS =>	0,90
				Valor do BDI =>	0,51			Valor com BDI =>	2,42
				Quant. =>		546,0000000	Preço Total =>	1.321,32	
3.4			DRENAGEM					9.908,55	
3.4.1	Código	Banco	Descrição	Tipo	Und	Quant.	Valor Unit	Total	
Composição	94273	SINAPI	ASSENTAMENTO DE GUIA (MEIO-FIO) EM TRECHO RETO, CONFECCIONADA EM CONCRETO PRÉ-FABRICADO, DIMENSÕES 100X15X13X30 CM (COMPRIMENTO X BASE INFERIOR X BASE SUPERIOR X ALTURA), PARA VIAS URBANAS (USO VIÁRIO), AF_06/2016	DROP - DRENAGEM/ OBRAS DE CONTENÇÃO / POÇOS DE VISITA E CAIXAS	M	1,0000000	42,52	42,52	
Composição Auxiliar	88309	SINAPI	PEDREIRO COM ENCARGOS COMPLEMENTARES	SEDI - SERVIÇOS DIVERSOS	H	0,3940000	21,73	8,56	
Composição Auxiliar	88316	SINAPI	SERVENTE COM ENCARGOS COMPLEMENTARES	SEDI - SERVIÇOS DIVERSOS	H	0,3940000	17,21	6,78	
Composição Auxiliar	88629	SINAPI	ARGAMASSA TRAÇO 1:3 (EM VOLUME DE CIMENTO E AREIA MÉDIA ÚMIDA), PREPARO MANUAL. AF_08/2019	SEDI - SERVIÇOS DIVERSOS	m³	0,0020000	721,39	1,44	
Insumo	00000370	SINAPI	AREIA MÉDIA - POSTO JAZIDA/FORNECEDOR (RETIRADO NA JAZIDA, SEM TRANSPORTE)	Material	m³	0,0070000	85,00	0,59	
Insumo	00004059	SINAPI	MEIO-FIO OU GUIA DE CONCRETO, PRE-MOLDADO, COMP 1 M, *30 X 12/15* CM (H X L1/L2)	Material	M	1,0050000	25,03	25,15	
				MO sem LS =>	5,86	LS =>	4,90	MO com LS =>	10,76
				Valor do BDI =>	11,41			Valor com BDI =>	53,93
				Quant. =>		183,7300000	Preço Total =>	9.908,55	
3.5			DIVERSOS					833,68	
3.5.1	Código	Banco	Descrição	Tipo	Und	Quant.	Valor Unit	Total	
Composição	6191	ORSE	Limpeza de ruas (varrição e remoção de entulhos)	Conversão InfoWO/Orca	m²	1,0000000	0,48	0,48	
Composição Auxiliar	5073	ORSE	Transporte local com caminhão basculante de 10m³, em rodovia pavimentada (conservação) densidade=1,5t/m³	Transportes	tkm	0,0626000	0,29	0,01	
Composição Auxiliar	88316	SINAPI	SERVENTE COM ENCARGOS COMPLEMENTARES	SEDI - SERVIÇOS DIVERSOS	H	0,0278000	17,21	0,47	
				MO sem LS =>	0,17	LS =>	0,14	MO com LS =>	0,31
				Valor do BDI =>	0,12			Valor com BDI =>	0,60
				Quant. =>		546,0000000	Preço Total =>	327,60	
3.5.2	Código	Banco	Descrição	Tipo	Und	Quant.	Valor Unit	Total	
Composição	Comp. 02	Próprio	PLACA DE IDENTIFICAÇÃO DAS RUAS COM TUBO EM AÇO GALVANIZADO D=50MM , DIMENSÕES 45X25CM	ASTU - ASSENTAMENTO DE TUBOS E PECAS	Und	1,0000000	398,96	398,96	
Composição Auxiliar	88309	SINAPI	PEDREIRO COM ENCARGOS COMPLEMENTARES	SEDI - SERVIÇOS DIVERSOS	H	0,2500000	21,73	5,43	
Composição Auxiliar	88316	SINAPI	SERVENTE COM ENCARGOS COMPLEMENTARES	SEDI - SERVIÇOS DIVERSOS	H	0,2500000	17,21	4,30	
Composição Auxiliar	73916/002	SINAPI	PLACA ESMALTADA PARA IDENTIFICAÇÃO NR DE RUA, DIMENSÕES 45X25CM	SEDI - SERVIÇOS DIVERSOS	UN	2,0000000	90,62	181,24	
Composição Auxiliar	93358	SINAPI	ESCAVAÇÃO MANUAL DE VALA COM PROFUNDIDADE MENOR OU IGUAL A 1,30 M. AF_02/2021	MOV/ - MOVIMENTO DE TERRA	m³	0,0200000	68,08	1,36	
Composição Auxiliar	94968	SINAPI	CONCRETO MAGRO PARA LASTRO, TRAÇO 1:4:5,4,5 (EM MASSA SECA DE CIMENTO/ AREIA MÉDIA/ BRITA 1) - PREPARO MECÂNICO COM BETONEIRA 600 L. AF_05/2021	FUES - FUNDAÇÕES E ESTRUTURAS	m³	0,0200000	495,87	9,91	
Insumo	00007696	SINAPI	TUBO AÇO GALVANIZADO COM COSTURA, CLASSE MEDIA, DN 2", E = *3,65* MM, PESO *5,10* KG/M (NBR 5580)	Material	M	2,7000000	72,86	196,72	
				MO sem LS =>	9,54	LS =>	7,98	MO com LS =>	17,52
				Valor do BDI =>	107,12			Valor com BDI =>	506,08
				Quant. =>		1,0000000	Preço Total =>	506,08	
4			RUA LILI FERNANDES					76.559,33	
4.1			SERVIÇOS PRELIMINARES					55,76	
4.1.1	Código	Banco	Descrição	Tipo	Und	Quant.	Valor Unit	Total	
Composição	99064	SINAPI	LOCAÇÃO DE PAVIMENTAÇÃO. AF_10/2018	SERT - SERVIÇOS TÉCNICOS	M	1,0000000	0,54	0,54	

Yanna Carolina Rodrigues da Silva
Engenheira Civil - SETUR
CREA 1916129285

Obra
Obra: Pavimentação em paralelepípedo nas Ruas Santa Luz, Acelino Coelho de Rezende, Lili Fernandes (Bairro São José II) e Projetada (Comunidade São Luis) na Cidade de Capitão de Campos - Piauí

Bancos
SINAPI - 11/2023 - Piauí
ORSE - 11/2023 - Sergipe
SEINFRA - 028 - Ceará

B.D.I
26,85%

Encargos Sociais
Desonerado:
Horista: 83,58%
Mensalista: 47,20%



Planilha Orçamentária Analítica

Composição Auxiliar	99058 SINAPI	LOCAÇÃO DE PONTO PARA REFERÊNCIA TOPOGRÁFICA. AF_10/2018	SERT - SERVIÇOS TÉCNICOS	UN	0,0500000	10,81	0,54	
			MO sem LS =>	0,25	LS =>	0,20	MO com LS =>	0,45
			Valor do BDI =>	0,14			Valor com BDI =>	0,68
			Quant. =>		82,0000000	Preço Total =>		55,76

4.2 MOVIMENTAÇÃO DE TERRA								73,80
4.2.1	Código	Banco	Descrição	Tipo	Und	Quant.	Valor Unit	Total
Composição	100575	SINAPI	REGULARIZAÇÃO DE SUPERFÍCIES COM MOTONIVELADORA. AF_11/2019	PAVI - PAVIMENTAÇÃO	m²	1,0000000	0,12	0,12
Composição Auxiliar	5932	SINAPI	MOTONIVELADORA POTÊNCIA BÁSICA LÍQUIDA (PRIMEIRA MARCHA) 125 HP, PESO BRUTO 13032 KG, LARGURA DA LÂMINA DE 3,7 M - CHP DIURNO. AF 06/2014	CHOR - CUSTOS HORÁRIOS DE MÁQUINAS E EQUIPAMENTOS	CHP	0,0001000	252,94	0,02
Composição Auxiliar	5934	SINAPI	MOTONIVELADORA POTÊNCIA BÁSICA LÍQUIDA (PRIMEIRA MARCHA) 125 HP, PESO BRUTO 13032 KG, LARGURA DA LÂMINA DE 3,7 M - CHI DIURNO. AF 06/2014	CHOR - CUSTOS HORÁRIOS DE MÁQUINAS E EQUIPAMENTOS	CHI	0,0010000	96,80	0,09
Composição Auxiliar	88316	SINAPI	SERVENTE COM ENCARGOS COMPLEMENTARES	SEDI - SERVIÇOS DIVERSOS	H	0,0010000	17,21	0,01
			MO sem LS =>	0,02	LS =>	0,02	MO com LS =>	0,04
			Valor do BDI =>	0,03			Valor com BDI =>	0,15
			Quant. =>		492,0000000	Preço Total =>		73,80

4.3 PAVIMENTAÇÃO								66.336,36	
4.3.1	Código	Banco	Descrição	Tipo	Und	Quant.	Valor Unit	Total	
Composição	Comp 01	Próprio	Pavimentação em paralelepípedo granítico sobre colchão de areia, rejuntado com argamassa de cimento e areia traço 1:3, inclusive frete do paralelepípedo granítico (BDI DIFERENCIADO DE 16.55% PARA O INSUMO PARALELEPIPEDO)	PAVI - PAVIMENTAÇÃO	m²	1,0000000	109,60	109,60	
Composição Auxiliar	1903	ORSE	Argamassa cimento e areia traço 1-1 (1:3) - 1 saco cimento 50kg / 3 padiolas areia dim. 0.35 x 0.45 x 0.23 m - Confeção mecânica e transporte	Argamassas	m³	0,0250000	612,84	15,32	
Composição Auxiliar	88316	SINAPI	SERVENTE COM ENCARGOS COMPLEMENTARES	SEDI - SERVIÇOS DIVERSOS	H	0,6000000	17,21	10,32	
Composição Auxiliar	88260	SINAPI	CALCETEIRO COM ENCARGOS COMPLEMENTARES	SEDI - SERVIÇOS DIVERSOS	H	0,4000000	21,58	8,63	
Insumo	11394	ORSE	Paralelepípedo granítico (com frete)	Material	mil	0,0420000	1.530,68	64,28	
Insumo	00000366	SINAPI	AREIA FINA - POSTO JAZIDA/FORNECEDOR (RETIRADO NA JAZIDA, SEM TRANSPORTE)	Material	m³	0,1300000	85,00	11,05	
							CUSTO DO SERVIÇO	109,60	
							BDI GERAL (26,85%)	12,17	
							BDI DIFERENCIANDO - PARALELEPIPEDO 16,55%	10,64	
							PREÇO DO SERVIÇO COM BDI	132,41	
						Quant. =>	492,0000000	Preço Total =>	65.145,72

4.3.2								1.190,64
4.3.2	Código	Banco	Descrição	Tipo	Und	Quant.	Valor Unit	Total
Composição	C0821	SEINFRA	COMPACTAÇÃO MECÂNICA DE CALÇAMENTO C/COMPACTADOR TIPO SAPO	ATERRO, REATERRO E COMPACTAÇÃO	m²	1,0000000	1,91	1,91
Composição Auxiliar	88316	SINAPI	SERVENTE COM ENCARGOS COMPLEMENTARES	SEDI - SERVIÇOS DIVERSOS	H	0,0800000	17,21	1,37
Insumo	10725	SEINFRA	COMPACTADOR DE PLACA VIBRATÓRIA HP 7 (CHP)	Equipamento	H	0,0110000	49,09	0,54
			MO sem LS =>	0,49	LS =>	0,41	MO com LS =>	0,90
			Valor do BDI =>	0,51			Valor com BDI =>	2,42
			Quant. =>		492,0000000	Preço Total =>		1.190,64

4.4 DRENAGEM								9.292,13
4.4.1	Código	Banco	Descrição	Tipo	Und	Quant.	Valor Unit	Total
Composição	94273	SINAPI	ASSENTAMENTO DE GUIA (MEIO-FIO) EM TRECHO RETO, CONFECCIONADA EM CONCRETO PRÉ-FABRICADO, DIMENSÕES 100X15X13X30 CM (COMPRIMENTO X BASE INFERIOR X BASE SUPERIOR X ALTURA), PARA VIAS URBANAS (USO VIÁRIO). AF_06/2016	DROP - DRENAGEM/ OBRAS DE CONTENÇÃO / POÇOS DE VISITA E CAIXAS	M	1,0000000	42,52	42,52
Composição Auxiliar	88309	SINAPI	PEDREIRO COM ENCARGOS COMPLEMENTARES	SEDI - SERVIÇOS DIVERSOS	H	0,3940000	21,73	8,56
Composição Auxiliar	88316	SINAPI	SERVENTE COM ENCARGOS COMPLEMENTARES	SEDI - SERVIÇOS DIVERSOS	H	0,3940000	17,21	6,78
Composição Auxiliar	88629	SINAPI	ARGAMASSA TRAÇO 1:3 (EM VOLUME DE CIMENTO E AREIA MÉDIA ÚMIDA), PREPARO MANUAL. AF 08/2019	SEDI - SERVIÇOS DIVERSOS	m³	0,0020000	721,39	1,44
Insumo	00000370	SINAPI	AREIA MÉDIA - POSTO JAZIDA/FORNECEDOR (RETIRADO NA JAZIDA, SEM TRANSPORTE)	Material	m³	0,0070000	85,00	0,59
Insumo	00004059	SINAPI	MEIO-FIO OU GUIA DE CONCRETO, PRE-MOLDADO, COMP 1 M, *30 X 12/15* CM (H X L1/L2)	Material	M	1,0050000	25,03	25,15
			MO sem LS =>	5,86	LS =>	4,90	MO com LS =>	10,76
			Valor do BDI =>	11,41			Valor com BDI =>	53,93
			Quant. =>		172,3000000	Preço Total =>		9.292,13

4.5 DIVERSOS								801,28
4.5.1	Código	Banco	Descrição	Tipo	Und	Quant.	Valor Unit	Total
Composição	6191	ORSE	Limpeza de ruas (varrição e remoção de entulhos)	Conversão InfoWOrca	m²	1,0000000	0,48	0,48
Composição Auxiliar	5073	ORSE	Transporte local com caminhão basculante de 10m³, em rodovia pavimentada (conservação) densidade=1,5t/m³	Transportes	tkm	0,0626000	0,29	0,01
Composição Auxiliar	88316	SINAPI	SERVENTE COM ENCARGOS COMPLEMENTARES	SEDI - SERVIÇOS DIVERSOS	H	0,0278000	17,21	0,47
			MO sem LS =>	0,17	LS =>	0,14	MO com LS =>	0,31
			Valor do BDI =>	0,12			Valor com BDI =>	0,60
			Quant. =>		492,0000000	Preço Total =>		295,20

4.5.2								181,24
4.5.2	Código	Banco	Descrição	Tipo	Und	Quant.	Valor Unit	Total
Composição	Comp. 02	Próprio	PLACA DE IDENTIFICAÇÃO DAS RUAS COM TUBO EM AÇO GALVANIZADO D=50MM , DIMENSÕES 45X25CM	ASTU - ASSENTAMENTO DE TUBOS E PECAS	Und	1,0000000	398,96	398,96
Composição Auxiliar	88309	SINAPI	PEDREIRO COM ENCARGOS COMPLEMENTARES	SEDI - SERVIÇOS DIVERSOS	H	0,2500000	21,73	5,43
Composição Auxiliar	88316	SINAPI	SERVENTE COM ENCARGOS COMPLEMENTARES	SEDI - SERVIÇOS DIVERSOS	H	0,2500000	17,21	4,30
Composição Auxiliar	73916/002	SINAPI	PLACA ESMALTADA PARA IDENTIFICAÇÃO NR DE RUA, DIMENSÕES 45X25CM	SEDI - SERVIÇOS DIVERSOS	UN	2,0000000	90,62	181,24

Yanna Carolina Rodrigues da Silva
Engenheira Civil - SETUR
CREA 1916129285

Obra
Obra: Pavimentação em paralelepípedo nas Ruas Santa Luz, Acelino Coelho de Rezende, Lili Fernandes (Bairro São José II) e Projetada (Comunidade São Luis) na Cidade de Capitão de Campos - Piauí

Bancos
SINAPI - 11/2023 - Piauí
ORSE - 11/2023 - Sergipe
SEINFRA - 028 - Ceará

B.D.I.
26,85%

Encargos Sociais
Desonerado:
Horista: 83,58%
Mensalista: 47,20%



Planilha Orçamentária Analítica

Composição Auxiliar	93358	SINAPI	ESCAVAÇÃO MANUAL DE VALA COM PROFUNDIDADE MENOR OU IGUAL A 1,30 M. AF_02/2021	MOVMT - MOVIMENTO DE TERRA	m³	0,0200000	68,08	1,36
Composição Auxiliar	94968	SINAPI	CONCRETO MAGRO PARA LASTRO, TRAÇO 1:4:5:4,5 (EM MASSA SECA DE CIMENTO/ AREIA MÉDIA/ BRITA 1) - PREPARO MECÂNICO COM BETONEIRA 600 L. AF_05/2021	FUES - FUNDAÇÕES E ESTRUTURAS	m³	0,0200000	495,87	9,91
Insumo	00007696	SINAPI	TUBO AÇO GALVANIZADO COM COSTURA, CLASSE MEDIA, DN 2", E = *3,65* MM, PESO *5.10* KG/M (NBR 5580)	Material	M	2,7000000	72,86	196,72
				MO sem LS =>	9,54	LS =>	7,98	17,52
				Valor do BDI =>	107,12			506,08
						Quant. =>	1,0000000	Preço Total =>
								506,08

5			RUA PROJETADA					155.156,09
5.1			SERVIÇOS PRELIMINARES					3.027,56
5.1.1	Código	Banco	Descrição	Tipo	Und	Quant.	Valor Unit	Total
Composição	74209/001	SINAPI	PLACA DE OBRA EM CHAPA DE AÇO GALVANIZADO	CANT - CANTEIRO DE OBRAS	m²	1,0000000	357,02	357,02
Composição Auxiliar	88262	SINAPI	CARPINTEIRO DE FORMAS COM ENCARGOS COMPLEMENTARES	SEDI - SERVIÇOS DIVERSOS	H	1,0000000	21,40	21,40
Composição Auxiliar	88316	SINAPI	SERVEENTE COM ENCARGOS COMPLEMENTARES	SEDI - SERVIÇOS DIVERSOS	H	2,0000000	17,21	34,42
Composição Auxiliar	94962	SINAPI	CONCRETO MAGRO PARA LASTRO, TRAÇO 1:4:5:4,5 (EM MASSA SECA DE CIMENTO/ AREIA MÉDIA/ BRITA 1) - PREPARO MECÂNICO COM BETONEIRA 400 L. AF_05/2021	FUES - FUNDAÇÕES E ESTRUTURAS	m³	0,0100000	496,79	4,96
Insumo	00004417	SINAPI	SARRAFO NAO APARELHADO *2,5 X 7* CM, EM MACARANDUBA/MASSARANDUBA, ANGELIM, PEROBA-ROSA OU EQUIVALENTE DA REGIAO - BRUTA	Material	M	1,0000000	3,81	3,81
Insumo	00004491	SINAPI	PONTALETE *7,5 X 7,5* CM EM PINUS, MISTA OU EQUIVALENTE DA REGIAO - BRUTA	Material	M	4,0000000	10,05	40,20
Insumo	00004813	SINAPI	PLACA DE OBRA (PARA CONSTRUCAO CIVIL) EM CHAPA GALVANIZADA *N. 22*, ADESIVADA, DE *2,4 X 1,2* M (SEM POSTES PARA FIXACAO)	Material	m²	1,0000000	250,00	250,00
Insumo	00005075	SINAPI	PREGO DE AÇO POLIDO COM CABECA 18 X 30 (2 3/4 X 10)	Material	KG	0,1100000	20,34	2,23
				MO sem LS =>	20,95	LS =>	17,51	38,46
				Valor do BDI =>	95,85			452,87
						Quant. =>	6,4000000	Preço Total =>
								2.898,36

5.1.2	Código	Banco	Descrição	Tipo	Und	Quant.	Valor Unit	Total
Composição	99064	SINAPI	LOCAÇÃO DE PAVIMENTAÇÃO. AF_10/2018	SERT - SERVIÇOS TÉCNICOS	M	1,0000000	0,54	0,54
Composição Auxiliar	99058	SINAPI	LOCAÇÃO DE PONTO PARA REFERÊNCIA TOPOGRÁFICA. AF_10/2018	SERT - SERVIÇOS TÉCNICOS	UN	0,0500000	10,81	0,54
				MO sem LS =>	0,25	LS =>	0,20	0,45
				Valor do BDI =>	0,14			0,68
						Quant. =>	190,0000000	Preço Total =>
								129,20

5.2			MOVIMENTAÇÃO DE TERRA					144,30
5.2.1	Código	Banco	Descrição	Tipo	Und	Quant.	Valor Unit	Total
Composição	100575	SINAPI	REGULARIZAÇÃO DE SUPERFÍCIES COM MOTONIVELADORA. AF_11/2019	PAVI - PAVIMENTAÇÃO	m²	1,0000000	0,12	0,12
Composição Auxiliar	5932	SINAPI	MOTONIVELADORA POTÊNCIA BÁSICA LÍQUIDA (PRIMEIRA MARCHA) 125 HP, PESO BRUTO 13032 KG, LARGURA DA LÂMINA DE 3,7 M - CHP DIURNO. AF_06/2014	CHOR - CUSTOS HORÁRIOS DE MÁQUINAS E EQUIPAMENTOS	CHP	0,0001000	252,94	0,02
Composição Auxiliar	5934	SINAPI	MOTONIVELADORA POTÊNCIA BÁSICA LÍQUIDA (PRIMEIRA MARCHA) 125 HP, PESO BRUTO 13032 KG, LARGURA DA LÂMINA DE 3,7 M - CHI DIURNO. AF_06/2014	CHOR - CUSTOS HORÁRIOS DE MÁQUINAS E EQUIPAMENTOS	CHI	0,0010000	96,80	0,09
Composição Auxiliar	88316	SINAPI	SERVEENTE COM ENCARGOS COMPLEMENTARES	SEDI - SERVIÇOS DIVERSOS	H	0,0010000	17,21	0,01
				MO sem LS =>	0,02	LS =>	0,02	0,04
				Valor do BDI =>	0,03			0,15
						Quant. =>	962,0000000	Preço Total =>
								144,30

5.3			PAVIMENTAÇÃO					129.706,46
5.3.1	Código	Banco	Descrição	Tipo	Und	Quant.	Valor Unit	Total
Composição	Comp 01	Próprio	Pavimentação em paralelepípedo granítico sobre colchão de areia, rejuntado com argamassa de cimento e areia traço 1:3, inclusive frete do paralelepípedo granítico (BDI DIFERENCIADO DE 16,55% PARA O INSUMO PARALELEPIPEDO)	PAVI - PAVIMENTAÇÃO	m²	1,0000000	109,60	109,60
Composição Auxiliar	1903	ORSE	Argamassa cimento e areia traço 1-1 (1:3) - 1 saco cimento 50kg / 3 padiolas areia dim. 0,35 x 0,45 x 0,23 m - Confeção mecânica e transporte	Argamassas	m³	0,0250000	612,84	15,32
Composição Auxiliar	88316	SINAPI	SERVEENTE COM ENCARGOS COMPLEMENTARES	SEDI - SERVIÇOS DIVERSOS	H	0,6000000	17,21	10,32
Composição Auxiliar	88260	SINAPI	CALCETEIRO COM ENCARGOS COMPLEMENTARES	SEDI - SERVIÇOS DIVERSOS	H	0,4000000	21,58	8,63
Insumo	11394	ORSE	Paralelepípedo granítico (com frete)	Material	mil	0,0420000	1.530,68	64,28
Insumo	00000366	SINAPI	AREIA FINA - POSTO JAZIDA/FORNECEDOR (RETIRADO NA JAZIDA, SEM TRANSPORTE)	Material	m³	0,1300000	85,00	11,05
								CUSTO DO SERVIÇO
								BDI GERAL (26,85%)
								12,17
								BDI DIFERENCIANDO - PARALELEPIPEDO 16,55%
								10,64
								PREÇO DO SERVIÇO COM BDI
								132,41
						Quant. =>	962,0000000	Preço Total =>
								127.378,42

5.3.2	Código	Banco	Descrição	Tipo	Und	Quant.	Valor Unit	Total
Composição	C0821	SEINFRA	COMPACTAÇÃO MECÂNICA DE CALÇAMENTO C/COMPACTADOR TIPO SAPO	ATERRO, REATERRO E COMPACTAÇÃO	m²	1,0000000	1,91	1,91
Composição Auxiliar	88316	SINAPI	SERVEENTE COM ENCARGOS COMPLEMENTARES	SEDI - SERVIÇOS DIVERSOS	H	0,0800000	17,21	1,37
Insumo	10725	SEINFRA	COMPACTADOR DE PLACA VIBRATÓRIA HP 7 (CHP)	Equipamento	H	0,0110000	49,09	0,54
				MO sem LS =>	0,49	LS =>	0,41	0,90
				Valor do BDI =>	0,51			2,42
						Quant. =>	962,0000000	Preço Total =>
								2.328,04

5.4			DRENAGEM					21.194,49
5.4.1	Código	Banco	Descrição	Tipo	Und	Quant.	Valor Unit	Total

Yanna Carolina Rodrigues da Silva
Engenheira Civil - SETUR
CREA nº 1916129285

Obra
Obra: Pavimentação em paralelepípedo nas Ruas Santa Luz, Acelino Coelho de Rezende, Lili Fernandes (Bairro São José II) e Projetada (Comunidade São Luis) na Cidade de Capitão de Campos - Piauí

Bancos
SINAPI - 11/2023 - Piauí
ORSE - 11/2023 - Sergipe
SEINFRA - 028 - Ceará

B.D.I.
26,85%

Encargos Sociais
Desonerado:
Horista: 83,58%
Mensalista: 47,20%



Planilha Orçamentária Analítica

Composição	94273	SINAPI	ASSENTAMENTO DE GUIA (MEIO-FIO) EM TRECHO RETO, CONFECIONADA EM CONCRETO PRÉ-FABRICADO, DIMENSÕES 100X15X13X30 CM (COMPRIMENTO X BASE INFERIOR X BASE SUPERIOR X ALTURA), PARA VIAS URBANAS (USO VIÁRIO). AF_06/2016	DROP - DRENAGEM/OBRAS DE CONTENÇÃO / POÇOS DE VISITA E CAIXAS	M	1,0000000	42,52	42,52	
Composição Auxiliar	88309	SINAPI	PEDREIRO COM ENCARGOS COMPLEMENTARES	SEDI - SERVIÇOS DIVERSOS	H	0,3940000	21,73	8,56	
Composição Auxiliar	88316	SINAPI	SERVEnte COM ENCARGOS COMPLEMENTARES	SEDI - SERVIÇOS DIVERSOS	H	0,3940000	17,21	6,78	
Composição Auxiliar	88629	SINAPI	ARGAMASSA TRAÇO 1:3 (EM VOLUME DE CIMENTO E AREIA MÉDIA ÚMIDA), PREPARO MANUAL. AF_08/2019	SEDI - SERVIÇOS DIVERSOS	m³	0,0020000	721,39	1,44	
Insumo	00000370	SINAPI	AREIA MEDIA - POSTO JAZIDA/FORNECEDOR (RETIRADO NA JAZIDA, SEM TRANSPORTE)	Material	m³	0,0070000	85,00	0,59	
Insumo	00004059	SINAPI	MEIO-FIO OU GUIA DE CONCRETO, PRE-MOLDADO, COMP 1 M, *30 X 12/15* CM (H X L1/L2)	Material	M	1,0050000	25,03	25,15	
				MO sem LS =>	5,86	LS =>	4,90	MO com LS =>	10,76
				Valor do BDI =>	11,41			Valor com BDI =>	53,93
						Quant. =>	393,0000000	Preço Total =>	21.194,49

5.5		DIVERSOS					1.083,28		
5.5.1	Código	Banco	Descrição	Tipo	Und	Quant.	Valor Unit	Total	
Composição	6191	ORSE	Limpeza de ruas (varrição e remoção de entulhos)	Conversão InfoWOrca	m²	1,0000000	0,48	0,48	
Composição Auxiliar	5073	ORSE	Transporte local com caminhão basculante de 10m³, em rodovia pavimentada (conservação) densidade=1,5/m³	Transportes	tkm	0,0626000	0,29	0,01	
Composição Auxiliar	88316	SINAPI	SERVEnte COM ENCARGOS COMPLEMENTARES	SEDI - SERVIÇOS DIVERSOS	H	0,0278000	17,21	0,47	
				MO sem LS =>	0,17	LS =>	0,14	MO com LS =>	0,31
				Valor do BDI =>	0,12			Valor com BDI =>	0,60
						Quant. =>	962,0000000	Preço Total =>	577,20

5.5.2	Código	Banco	Descrição	Tipo	Und	Quant.	Valor Unit	Total	
Composição	Comp. 02	Próprio	PLACA DE IDENTIFICAÇÃO DAS RUAS COM TUBO EM AÇO GALVANIZADO D=50MM , DIMENSÕES 45X25CM	ASTU - ASSENTAMENTO DE TUBOS E PEÇAS	Und	1,0000000	398,96	398,96	
Composição Auxiliar	88309	SINAPI	PEDREIRO COM ENCARGOS COMPLEMENTARES	SEDI - SERVIÇOS DIVERSOS	H	0,2500000	21,73	5,43	
Composição Auxiliar	88316	SINAPI	SERVEnte COM ENCARGOS COMPLEMENTARES	SEDI - SERVIÇOS DIVERSOS	H	0,2500000	17,21	4,30	
Composição Auxiliar	73916/002	SINAPI	PLACA ESMALTADA PARA IDENTIFICAÇÃO NR DE RUA, DIMENSÕES 45X25CM	SEDI - SERVIÇOS DIVERSOS	UN	2,0000000	90,62	181,24	
Composição Auxiliar	93358	SINAPI	ESCAVAÇÃO MANUAL DE VALA COM PROFUNDIDADE MENOR OU IGUAL A 1,30 M. AF_02/2021	MOVt - MOVIMENTO DE TERRA	m³	0,0200000	68,08	1,36	
Composição Auxiliar	94968	SINAPI	CONCRETO MAGRO PARA LASTRO, TRAÇO 1:4:5:4,5 (EM MASSA SECA DE CIMENTO/ AREIA MÉDIA/ BRITA 1) - PREPARO MECÂNICO COM BETONEIRA 600 L. AF_05/2021	FUES - FUNDAÇÕES E ESTRUTURAS	m³	0,0200000	495,87	9,91	
Insumo	00007696	SINAPI	TUBO AÇO GALVANIZADO COM COSTURA, CLASSE MEDIA, DN 2", E = *3,65* MM, PESO *5,10* KG/M (NBR 5580)	Material	M	2,7000000	72,86	196,72	
				MO sem LS =>	9,54	LS =>	7,98	MO com LS =>	17,52
				Valor do BDI =>	107,12			Valor com BDI =>	506,08
						Quant. =>	1,0000000	Preço Total =>	506,08

Total sem BDI 338.413,51
Total do BDI 73.970,73
Total Geral 412.384,24

Yanna Carolina Rodrigues da Silva
 Engenheira Civil - SETUR
 CREA 1916129285

22.4.1 – COMPARAÇÃO DE BDI DE SERVIÇOS

Obra: Pavimentação em paralelepípedo nas Ruas Santa Luz, Acelino Coelho de Rezende, Lili Fernandes (Bairro São José II) e Projetada (Comunidade São Luis) na Cidade de Capitão de Campos - Piauí

Composição de BDI baseada no Acórdão nº 2622/2013 - TCU - Plenário

COMPOSIÇÃO DE BDI DE SERVIÇOS			
ITEM	COMPONENTES	PERCENTUAL (%)	PERCENTUAL (%)
		DESONERADO	NÃO DESONERADO
AC	ADMINISTRAÇÃO CENTRAL	3,80%	3,80%
S	SEGURO	0,32%	0,32%
G	GARANTIA		
R	RISCO	0,50%	0,50%
DF	DESPESAS FINANCEIRAS	1,02%	1,02%
L	LUCRO	6,64%	6,64%
I	IMPOSTOS /TRIBUTOS	11,15%	6,65%
I.1	PIS	0,65%	0,65%
I.2	COFINS	3,00%	3,00%
I.3	ISS	3,00%	3,00%
I.4	CPRB	4,50%	0,00%
	BDI	26,85	20,73

Os valores de BDI foram calculados com o emprego da fórmula:

$$BDI = \left[\frac{(1 + (AC + S + R + G))(1 + DF)(1 + L)}{(1 - D)} - 1 \right] \times 100$$



Yanna Carolina Rodrigues da Silva
Engenheira Civil - SETUR
CREA nº 1916129285

22.4.2 – COMPARAÇÃO DE BDI DIFERENCIADO

Pavimentação em paralelepípedo nas Ruas Santa Luz, Acelino Coelho de Rezende, Lili Fernandes (Bairro São José II) e Projetada (Comunidade São Luis) na Cidade de Capitão de Campos - Piauí

Composição de BDI baseada no Acórdão nº 2622/2013 - TCU - Plenário

COMPOSIÇÃO DE BDI DIFERENCIADO			
ITEM	COMPONENTES	PERCENTUAL (%)	PERCENTUAL (%)
		DESONERADO	NÃO DESONERADO
AC	ADMINISTRAÇÃO CENTRAL	1,50%	1,50%
S	SEGURO	0,30%	0,30%
G	GARANTIA		
R	RISCO	0,56%	0,56%
DF	DESPESAS FINANCEIRAS	0,85%	0,85%
L	LUCRO	3,70%	3,70%
I	IMPOSTOS /TRIBUTOS	8,15%	3,65%
I.1	PIS	0,65%	0,65%
I.2	COFINS	3,00%	3,00%
I.3	ISS	0,00%	0,00%
I.4	CPRB	4,50%	0,00%
	BDI	16,55	11,10

Os valores de BDI foram calculados com o emprego da fórmula:

$$BDI = \left[\frac{(1+(AC+S+R+G))(1+DF)(1+L)}{(1-I)} - 1 \right] \times 100$$


 Yanna Carolina Rodrigues da Silva
 Engenheira Civil - SETUR
 CREA nº 1916129285

22.4.3 - COMPARAÇÃO DOS ENCARGOS SOCIAIS

Obra: Pavimentação em paralelepípedo nas Ruas Santa Luz, Acelino Coelho de Rezende, Lili Fernandes (Bairro São José II) e Projetada (Comunidade São Luis) na Cidade de Capitão de Campos - Piauí

PIAUI

VIGÊNCIA A PARTIR DE 12/2022

ENCARGOS SOCIAIS SOBRE A MÃO DE OBRA					
CÓDIGO	DESCRIÇÃO	COM DESONERAÇÃO		SEM DESONERAÇÃO	
		HORISTA %	MENSALISTA %	HORISTA %	MENSALISTA %
GRUPO A					
A1	INSS	0,00%	0,00%	20,00%	20,00%
A2	SESI	1,50%	1,50%	1,50%	1,50%
A3	SENAI	1,00%	1,00%	1,00%	1,00%
A4	INCRA	0,20%	0,20%	0,20%	0,20%
A5	SEBRAE	0,60%	0,60%	0,60%	0,60%
A6	Salário Educação	2,50%	2,50%	2,50%	2,50%
A7	Seguro Contra Acidentes de Trabalho	3,00%	3,00%	3,00%	3,00%
A8	FGTS	8,00%	8,00%	8,00%	8,00%
A9	SECONCI	0,00%	0,00%	0,00%	0,00%
A	Total	16,80%	16,80%	36,80%	36,80%
GRUPO B					
B1	Repouso Semanal Remunerado	17,82%	Não incide	17,82%	Não incide
B2	Feriados	3,95%	Não incide	3,95%	Não incide
B3	Auxílio - Enfermidade	0,87%	0,66%	0,87%	0,66%
B4	13º Salário	10,95%	8,33%	10,95%	8,33%
B5	Licença Paternidade	0,07%	0,05%	0,07%	0,05%
B6	Faltas Justificadas	0,73%	0,56%	0,73%	0,56%
B7	Dias de Chuvas	1,19%	Não incide	1,19%	Não incide
B8	Auxílio Acidente de Trabalho	0,10%	0,08%	0,10%	0,08%
B9	Férias Gozadas	11,47%	8,72%	11,47%	8,72%
B10	Salário Maternidade	0,04%	0,03%	0,04%	0,03%
B	Total	47,19%	18,43%	47,19%	18,43%
GRUPO C					
C1	Aviso Prévio Indenizado	5,30%	4,03%	5,30%	4,03%
C2	Aviso Prévio Trabalhado	0,12%	0,09%	0,12%	0,09%
C3	Férias Indenizadas	2,40%	1,83%	2,40%	1,83%
C4	Depósito Rescisão Sem Justa Causa	2,95%	2,24%	2,95%	2,24%
C5	Indenização Adicional	0,45%	0,34%	0,45%	0,34%
C	Total	11,22%	8,53%	11,22%	8,53%
GRUPO D					
D1	Reincidência de Grupo A sobre Grupo B	7,93%	3,10%	17,37%	6,78%
D2	Reincidência de Grupo A sobre Aviso Prévio Trabalhado e Reincidência do FGTS sobre Aviso Prévio Indenizado	0,44%	0,34%	0,47%	0,36%
D	Total	8,37%	3,44%	17,84%	7,14%
TOTAL(A+B+C+D)		83,58%	47,20%	113,05%	70,90%

Fonte: Informação Dias de Chuvas - INMET


 Yanna Carolina Rodrigues da Silva
 Engenheira Civil - SETUR
 CREA nº 1916129285

 Secretaria de Estado do Turismo – SETUR
 Av. Marechal Castelo Branco, 1275, Centro de Convenções, Bairro Cabral
 CEP 64002-830 – Teresina, Piauí, Brasil
 Telefone (s): (86) 3216-2664
 www.turismo.pi.gov.br

PROJETO BÁSICO DE ENGENHARIA

**OBRA: PAVIMENTAÇÃO EM PARALELEPÍPEDO NAS RUAS
PROJETADAS 1, 2, 3 E 4 NA CIDADE DE COCAL DE TELHA -
PIAUI**

TOTAL: 2.562,00m²

JANEIRO/2024



Yanna Carolina Rodrigues da Silva
Engenheira Civil - SETUR
CREAM 1916129285

Secretaria de Estado do Turismo
Av. Marechal Castelo Branco, 1275, Centro de Convenções, Bairro Labral
CEP 64002-830 – Teresina, Piauí, Brasil
Telefone (s): (86) 3216-2664
www.turismo.pi.gov.br

8.0 – RELATÓRIO FOTOGRÁFICO

Obra: Pavimentação em paralelepípedo nas Ruas Projetadas 1, 2, 3 e 4 na Cidade de Cocal de Telha - Piauí

RELATÓRIO FOTOGRÁFICO

RUA PROJETADA 01 - COCAL DE TELHA - PIAUÍ

Imagem 01 - Início da Rua Projetada 01



Coordenadas:	4°32'1.774"S	41°58'3.843"W
--------------	--------------	---------------

Imagem 02 - Fim da Rua Projetada 01



Coordenadas:	4°31'55.976"S	41°58'2.393"W
--------------	---------------	---------------


Yanna Carolina Rodrigues da Silva
Engenheira Civil - SETUR
CREAM 1916129285

RELATÓRIO FOTOGRÁFICO

RUA PROJETADA 02 - COCAL DE TELHA - PIAUÍ

Imagem 01 - Início da Rua Projetada 02



Coordenadas:	4°32'2.852"S	41°58'8.299"W
--------------	--------------	---------------

Imagem 02 - Fim da Rua Projetada 02



Coordenadas:	4°32'1.187"S	41°58'7.108"W
--------------	--------------	---------------


Yanna Carolina Rodrigues da Silva
Engenheira Civil - SETUR
CREA 1916129285

RELATÓRIO FOTOGRÁFICO

RUA PROJETADA 03 - COCAL DE TELHA - PIAUÍ

Imagem 01 - Início da Rua Projetada 03



Coordenadas:	4°32'2.799"S	41°58'8.187"W
--------------	--------------	---------------

Imagem 02 - Fim da Rua Projetada 03



Coordenadas:	4°32'4.444"S	41°58'6.071"W
--------------	--------------	---------------


Yanna Carolina Rodrigues da Silva
Engenheira Civil - SETUR
CREA 1916129285

RELATÓRIO FOTOGRÁFICO

RUA PROJETADA 04 - COCAL DE TELHA - PIAUÍ

Imagem 01 - Início da Rua Projetada 04



Coordenadas:	4°32'11.259"S	41°58'3.547"W
--------------	---------------	---------------


Imagem 02 - Fim da Rua Projetada 04








Coordenadas:	4°32'12.734"S	41°58'0.807"W
--------------	---------------	---------------

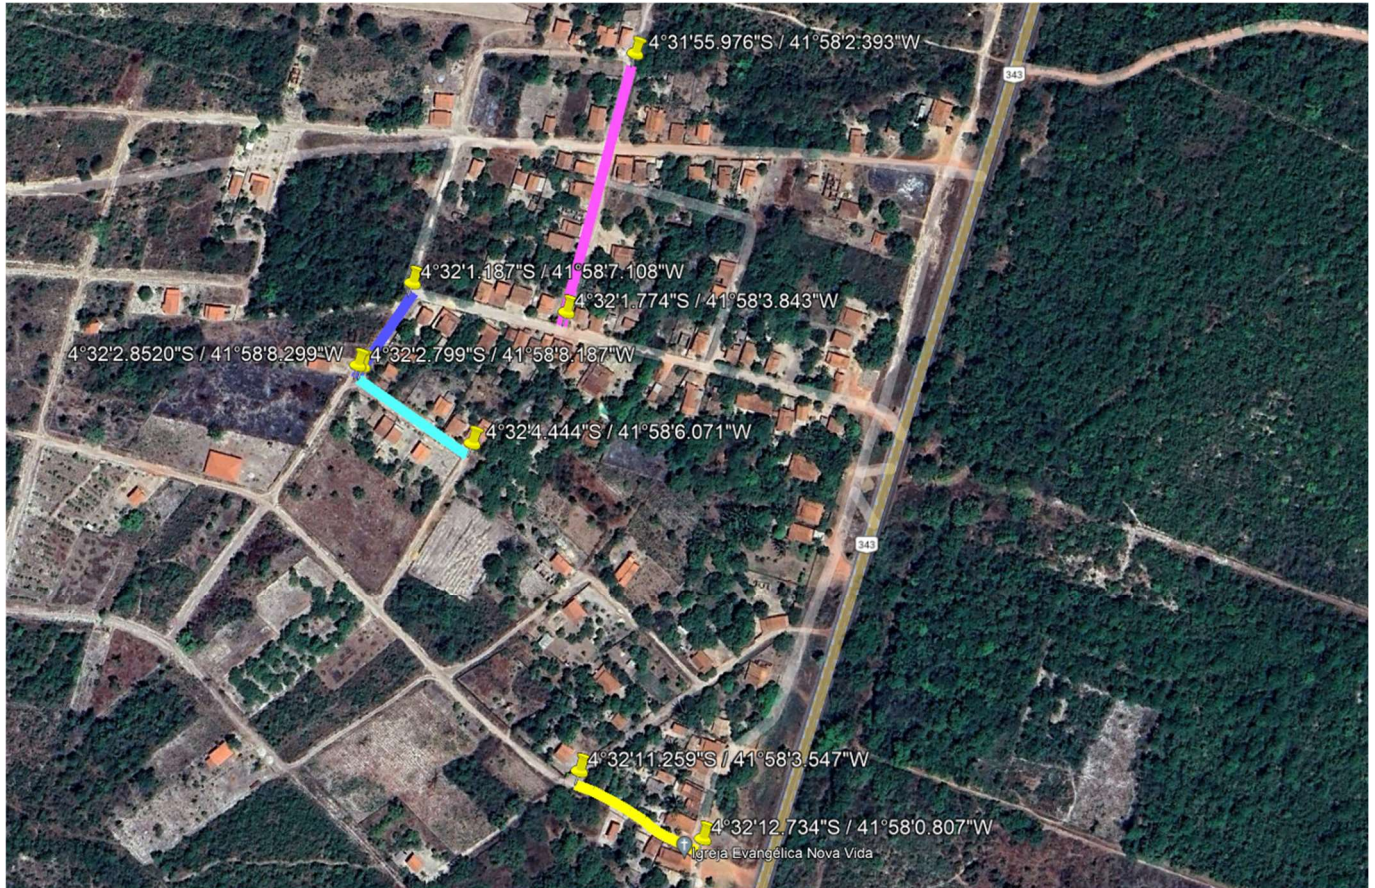
Yanna Carolina Rodrigues da Silva
Engenheira Civil - SETUR
CREA nº 1916129285

9.0 – MAPA ILUMINADO



RUA	COORDENADAS:	
	LATITUDE	LONGITUDE
RUA PROJETADA 01 	INÍCIO: 4°32'1.774"S	41°58'3.843"W
	FIM: 4°31'55.976"S	41°58'2.393"W
RUA PROJETADA 02 	INÍCIO: 4°32'2.8520"S	41°58'8.299"W
	FIM: 4°32'1.187"S	41°58'7.108"W
RUA PROJETADA 03 	INÍCIO: 4°32'2.799"S	41°58'8.187"W
	FIM: 4°32'4.444"S	41°58'6.071"W
RUA PROJETADA 04 	INÍCIO: 4°32'11.259"S	41°58'3.547"W
	FIM: 4°32'12.734"S	41°58'0.807"W

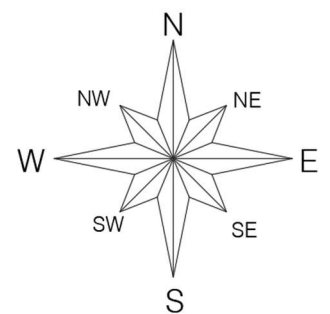



Obra
Pavimentação em paralelepípedo nas Ruas Projetadas 1, 2, 3 e 4 na
Cidade de Cocal de Telha - Piauí

Bancos
SINAPI - 11/2023 - Piauí
ORSE - 11/2023 - Sergipe
SEINFRA - 028 - Ceará

B.D.J.
20,73%

Encargos Sociais
Não Desonerado:
Horista: 113,05%
Mensalista: 70,90%

Planilha Orçamentária Resumida

Item	Descrição	Total	Peso (%)
1	ADMINISTRAÇÃO LOCAL	8.673,84	2,17 %
2	RUA PROJETADA 01	168.023,44	41,98 %
3	RUA PROJETADA 02	61.781,11	15,43 %
4	RUA PROJETADA 03	79.631,51	19,89 %
5	RUA PROJETADA 04	82.158,24	20,53 %

Total sem BDI 344.715,98
Total do BDI 55.552,16
Total Geral 400.268,14


Yanna Carolina Rodrigues da Silva
Engenheira Civil - SETUR
CREA nº 1916129285

Obra
Pavimentação em paralelepípedo nas Ruas Projetadas 1, 2, 3 e 4 na Cidade de Cocal de Telha - Piauí

Bancos
SINAPI - 11/2023 - Piauí
ORSE - 11/2023 - Sergipe
SEINFRA - 028 - Ceará

B.D.I.
20,73%

Encargos Sociais
Não Desonerado:
Horista: 113,05%
Mensalista: 70,90%



Orçamento Sintético

Item	Código	Banco	Descrição	Und	Quant.	Valor Unit	Valor Unit com BDI	Total	Peso (%)
1			ADMINISTRAÇÃO LOCAL					8.673,84	2,17 %
1.1	90777	SINAPI	ENGENHEIRO CIVIL DE OBRA JUNIOR COM ENCARGOS COMPLEMENTARES	H	24	112,26	135,53	3.252,72	0,81 %
1.2	90780	SINAPI	MESTRE DE OBRAS COM ENCARGOS COMPLEMENTARES	H	96	46,78	56,47	5.421,12	1,35 %
2			RUA PROJETADA 01					168.023,44	41,98 %
2.1			SERVIÇOS PRELIMINARES					2.936,34	0,73 %
2.1.1	74209/001	SINAPI	PLACA DE OBRA EM CHAPA DE AÇO GALVANIZADO	m²	6,4	363,21	438,50	2.806,40	0,70 %
2.1.2	99064	SINAPI	LOCAÇÃO DE PAVIMENTAÇÃO. AF_10/2018	M	178	0,61	0,73	129,94	0,03 %
2.2			MOVIMENTAÇÃO DE TERRA					163,80	0,04 %
2.2.1	100575	SINAPI	REGULARIZAÇÃO DE SUPERFÍCIES COM MOTONIVELADORA. AF_11/2019	m²	1092	0,13	0,15	163,80	0,04 %
2.3			PAVIMENTAÇÃO					143.456,04	35,84 %
2.3.1	Comp 01	Próprio	Pavimentação em paralelepípedo granítico sobre colchão de areia, rejuntado com argamassa de cimento e areia traço 1:3, inclusive frete do paralelepípedo granítico (BDI DIFERENCIADO DE 11,10% PARA O INSUMO PARALELEPIPEDO)	m²	1092	111,86	128,86	140.715,12	35,16 %
2.3.2	C0821	SEINFRA	COMPACTAÇÃO MECÂNICA DE CALÇAMENTO C/COMPACTADOR TIPO SAPO	m²	1092	2,08	2,51	2.740,92	0,68 %
2.4			DRENAGEM					19.809,20	4,95 %
2.4.1	94273	SINAPI	ASSENTAMENTO DE GUIA (MEIO-FIO) EM TRECHO RETO, CONFECCIONADA EM CONCRETO PRÉ-FABRICADO, DIMENSÕES 100X15X13X30 CM (COMPRIMENTO X BASE INFERIOR X BASE SUPERIOR X ALTURA), PARA VIAS URBANAS (USO VIÁRIO). AF_06/2016	M	370,82	44,25	53,42	19.809,20	4,95 %
2.5			DIVERSOS					1.658,06	0,41 %
2.5.1	6191	ORSE	Limpeza de ruas (varrição e remoção de entulhos)	m²	1092	0,53	0,63	687,96	0,17 %
2.5.2	Comp. 02	Próprio	PLACA DE IDENTIFICAÇÃO DAS RUAS COM TUBO EM AÇO GALVANIZADO D=50MM , DIMENSÕES 45X25CM	Und	2	401,77	485,05	970,10	0,24 %
3			RUA PROJETADA 02					61.781,11	15,43 %
3.1			SERVIÇOS PRELIMINARES					49,64	0,01 %
3.1.1	99064	SINAPI	LOCAÇÃO DE PAVIMENTAÇÃO. AF_10/2018	M	68	0,61	0,73	49,64	0,01 %
3.2			MOVIMENTAÇÃO DE TERRA					61,20	0,02 %
3.2.1	100575	SINAPI	REGULARIZAÇÃO DE SUPERFÍCIES COM MOTONIVELADORA. AF_11/2019	m²	408	0,13	0,15	61,20	0,02 %
3.3			PAVIMENTAÇÃO					53.598,96	13,39 %
3.3.1	Comp 01	Próprio	Pavimentação em paralelepípedo granítico sobre colchão de areia, rejuntado com argamassa de cimento e areia traço 1:3, inclusive frete do paralelepípedo granítico (BDI DIFERENCIADO DE 11,10% PARA O INSUMO PARALELEPIPEDO)	m²	408	111,86	128,86	52.574,88	13,13 %
3.3.2	C0821	SEINFRA	COMPACTAÇÃO MECÂNICA DE CALÇAMENTO C/COMPACTADOR TIPO SAPO	m²	408	2,08	2,51	1.024,08	0,26 %
3.4			DRENAGEM					7.329,22	1,83 %
3.4.1	94273	SINAPI	ASSENTAMENTO DE GUIA (MEIO-FIO) EM TRECHO RETO, CONFECCIONADA EM CONCRETO PRÉ-FABRICADO, DIMENSÕES 100X15X13X30 CM (COMPRIMENTO X BASE INFERIOR X BASE SUPERIOR X ALTURA), PARA VIAS URBANAS (USO VIÁRIO). AF_06/2016	M	137,2	44,25	53,42	7.329,22	1,83 %
3.5			DIVERSOS					742,09	0,19 %
3.5.1	6191	ORSE	Limpeza de ruas (varrição e remoção de entulhos)	m²	408	0,53	0,63	257,04	0,06 %
3.5.2	Comp. 02	Próprio	PLACA DE IDENTIFICAÇÃO DAS RUAS COM TUBO EM AÇO GALVANIZADO D=50MM , DIMENSÕES 45X25CM	Und	1	401,77	485,05	485,05	0,12 %
4			RUA PROJETADA 03					79.631,51	19,89 %
4.1			SERVIÇOS PRELIMINARES					63,51	0,02 %
4.1.1	99064	SINAPI	LOCAÇÃO DE PAVIMENTAÇÃO. AF_10/2018	M	87	0,61	0,73	63,51	0,02 %
4.2			MOVIMENTAÇÃO DE TERRA					78,30	0,02 %
4.2.1	100575	SINAPI	REGULARIZAÇÃO DE SUPERFÍCIES COM MOTONIVELADORA. AF_11/2019	m²	522	0,13	0,15	78,30	0,02 %
4.3			PAVIMENTAÇÃO					68.575,14	17,13 %
4.3.1	Comp 01	Próprio	Pavimentação em paralelepípedo granítico sobre colchão de areia, rejuntado com argamassa de cimento e areia traço 1:3, inclusive frete do paralelepípedo granítico (BDI DIFERENCIADO DE 11,10% PARA O INSUMO PARALELEPIPEDO)	m²	522	111,86	128,86	67.264,92	16,80 %
4.3.2	C0821	SEINFRA	COMPACTAÇÃO MECÂNICA DE CALÇAMENTO C/COMPACTADOR TIPO SAPO	m²	522	2,08	2,51	1.310,22	0,33 %
4.4			DRENAGEM					9.615,60	2,40 %
4.4.1	94273	SINAPI	ASSENTAMENTO DE GUIA (MEIO-FIO) EM TRECHO RETO, CONFECCIONADA EM CONCRETO PRÉ-FABRICADO, DIMENSÕES 100X15X13X30 CM (COMPRIMENTO X BASE INFERIOR X BASE SUPERIOR X ALTURA), PARA VIAS URBANAS (USO VIÁRIO). AF_06/2016	M	180	44,25	53,42	9.615,60	2,40 %
4.5			DIVERSOS					1.298,96	0,32 %
4.5.1	6191	ORSE	Limpeza de ruas (varrição e remoção de entulhos)	m²	522	0,53	0,63	328,86	0,08 %

Yanna Carolina Rodrigues da Silva
Engenheira Civil - SETUR
CREA nº 1916129285

Obra
Pavimentação em paralelepípedo nas Ruas Projetadas 1, 2, 3 e 4 na Cidade de Cocal de Telha - Piauí

Bancos
SINAPI - 11/2023 - Piauí
ORSE - 11/2023 - Sergipe
SEINFRA - 028 - Ceará

B.D.I.
20,73%

Encargos Sociais
Não Desonerado:
Horista: 113,05%
Mensalista: 70,90%



Orçamento Sintético

Item	Código	Banco	Descrição	Und	Quant.	Valor Unit	Valor Unit com BDI	Total	Peso (%)
4.5.2	Comp. 02	Próprio	PLACA DE IDENTIFICAÇÃO DAS RUAS COM TUBO EM AÇO GALVANIZADO D=50MM, DIMENSÕES 45X25CM	Und	2	401,77	485,05	970,10	0,24 %
5			RUA PROJETADA 04					82.158,24	20,53 %
5.1			SERVIÇOS PRELIMINARES					65,70	0,02 %
5.1.1	99064	SINAPI	LOCAÇÃO DE PAVIMENTAÇÃO. AF_10/2018	M	90	0,61	0,73	65,70	0,02 %
5.2			MOVIMENTAÇÃO DE TERRA					81,00	0,02 %
5.2.1	100575	SINAPI	REGULARIZAÇÃO DE SUPERFÍCIES COM MOTONIVELADORA. AF_11/2019	m²	540	0,13	0,15	81,00	0,02 %
5.3			PAVIMENTAÇÃO					70.939,80	17,72 %
5.3.1	Comp 01	Próprio	Pavimentação em paralelepípedo granítico sobre colchão de areia, rejuntado com argamassa de cimento e areia traço 1:3, inclusive frete do paralelepípedo granítico (BDI DIFERENCIADO DE 11,10% PARA O INSUMO PARALELEPIPEDO)	m²	540	111,86	128,86	69.584,40	17,38 %
5.3.2	C0821	SEINFRA	COMPACTAÇÃO MECÂNICA DE CALÇAMENTO C/COMPACTADOR TIPO SAPO	m²	540	2,08	2,51	1.355,40	0,34 %
5.4			DRENAGEM					10.246,49	2,56 %
5.4.1	94273	SINAPI	ASSENTAMENTO DE GUIA (MEIO-FIO) EM TRECHO RETO, CONFECCIONADA EM CONCRETO PRÉ-FABRICADO, DIMENSÕES 100X15X13X30 CM (COMPRIMENTO X BASE INFERIOR X BASE SUPERIOR X ALTURA), PARA VIAS URBANAS (USO VIÁRIO). AF_06/2016	M	191,81	44,25	53,42	10.246,49	2,56 %
5.5			DIVERSOS					825,25	0,21 %
5.5.1	6191	ORSE	Limpeza de ruas (varrição e remoção de entulhos)	m²	540	0,53	0,63	340,20	0,08 %
5.5.2	Comp. 02	Próprio	PLACA DE IDENTIFICAÇÃO DAS RUAS COM TUBO EM AÇO GALVANIZADO D=50MM, DIMENSÕES 45X25CM	Und	1	401,77	485,05	485,05	0,12 %

Total sem BDI 344.715,98
Total do BDI 55.552,16
Total Geral 400.268,14


Yanna Carolina Rodrigues da Silva
Engenheira Civil - SETUR
CREAM 1916129285

Obra
Pavimentação em paralelepípedo nas Ruas Projetadas 1, 2, 3 e 4 na Cidade de Cocal de Telha - Piauí

Bancos
SINAPI - 11/2023 - Piauí
ORSE - 11/2023 - Sergipe
SEINFRA - 028 - Ceará

B.D.I.
20,73%

Encargos Sociais
Não Desonerado:
Horista: 113,05%
Mensalista: 70,90%



Planilha Orçamentária Analítica

1								ADMINISTRAÇÃO LOCAL	8.673,84	
1.1	Código	Banco	Descrição	Tipo	Und	Quant.	Valor Unit	Total		
Composição	90777	SINAPI	ENGENHEIRO CIVIL DE OBRA JUNIOR COM ENCARGOS COMPLEMENTARES	SEDI - SERVIÇOS DIVERSOS	H	1,0000000	112,26	112,26		
Composição Auxiliar	95402	SINAPI	CURSO DE CAPACITAÇÃO PARA ENGENHEIRO CIVIL DE OBRA JÚNIOR (ENCARGOS COMPLEMENTARES) - HORISTA	SEDI - SERVIÇOS DIVERSOS	H	1,0000000	1,68	1,68		
Insumo	00002706	SINAPI	ENGENHEIRO CIVIL DE OBRA JUNIOR (HORISTA)	Mão de Obra	H	1,0000000	108,65	108,65		
Insumo	00037372	SINAPI	EXAMES - HORISTA (COLETADO CAIXA - ENCARGOS COMPLEMENTARES)	Outros	H	1,0000000	1,14	1,14		
Insumo	00037373	SINAPI	SEGURO - HORISTA (COLETADO CAIXA - ENCARGOS COMPLEMENTARES)	Taxas	H	1,0000000	0,07	0,07		
Insumo	00043462	SINAPI	FERRAMENTAS - FAMÍLIA ENGENHEIRO CIVIL - HORISTA (ENCARGOS COMPLEMENTARES - COLETADO CAIXA)	Equipamento	H	1,0000000	0,01	0,01		
Insumo	00043486	SINAPI	EPI - FAMÍLIA ENGENHEIRO CIVIL - HORISTA (ENCARGOS COMPLEMENTARES - COLETADO CAIXA)	Equipamento	H	1,0000000	0,71	0,71		
				MO sem LS =>		51,79	LS =>	58,54	MO com LS =>	110,33
				Valor do BDI =>		23,27			Valor com BDI =>	135,53
						Quant. =>	24,0000000	Preço Total =>	3.252,72	

1.2								168.023,44		
1.2	Código	Banco	Descrição	Tipo	Und	Quant.	Valor Unit	Total		
Composição	90780	SINAPI	MESTRE DE OBRAS COM ENCARGOS COMPLEMENTARES	SEDI - SERVIÇOS DIVERSOS	H	1,0000000	46,78	46,78		
Composição Auxiliar	95405	SINAPI	CURSO DE CAPACITAÇÃO PARA MESTRE DE OBRAS (ENCARGOS COMPLEMENTARES) - HORISTA	SEDI - SERVIÇOS DIVERSOS	H	1,0000000	0,96	0,96		
Insumo	00004069	SINAPI	MESTRE DE OBRAS (HORISTA)	Mão de Obra	H	1,0000000	43,33	43,33		
Insumo	00037372	SINAPI	EXAMES - HORISTA (COLETADO CAIXA - ENCARGOS COMPLEMENTARES)	Outros	H	1,0000000	1,14	1,14		
Insumo	00037373	SINAPI	SEGURO - HORISTA (COLETADO CAIXA - ENCARGOS COMPLEMENTARES)	Taxas	H	1,0000000	0,07	0,07		
Insumo	00043463	SINAPI	FERRAMENTAS - FAMÍLIA ENCARREGADO GERAL - HORISTA (ENCARGOS COMPLEMENTARES - COLETADO CAIXA)	Equipamento	H	1,0000000	0,11	0,11		
Insumo	00043487	SINAPI	EPI - FAMÍLIA ENCARREGADO GERAL - HORISTA (ENCARGOS COMPLEMENTARES - COLETADO CAIXA)	Equipamento	H	1,0000000	1,17	1,17		
				MO sem LS =>		20,79	LS =>	23,50	MO com LS =>	44,29
				Valor do BDI =>		9,69			Valor com BDI =>	56,47
						Quant. =>	96,0000000	Preço Total =>	5.421,12	

2								RUA PROJETADA 01	168.023,44	
2.1								SERVIÇOS PRELIMINARES	2.936,34	
2.1.1	Código	Banco	Descrição	Tipo	Und	Quant.	Valor Unit	Total		
Composição	74209/001	SINAPI	PLACA DE OBRA EM CHAPA DE AÇO GALVANIZADO	CANT - CANTEIRO DE OBRAS	m²	1,0000000	363,21	363,21		
Composição Auxiliar	88262	SINAPI	CARPINTEIRO DE FORMAS COM ENCARGOS COMPLEMENTARES	SEDI - SERVIÇOS DIVERSOS	H	1,0000000	23,88	23,88		
Composição Auxiliar	88316	SINAPI	SERVEANTE COM ENCARGOS COMPLEMENTARES	SEDI - SERVIÇOS DIVERSOS	H	2,0000000	19,02	38,04		
Composição Auxiliar	94962	SINAPI	CONCRETO MAGRO PARA LASTRO, TRAÇO 1:4,5:4,5 (EM MASSA SECA DE CIMENTO/ AREIA MÉDIA/ BRITA 1) - PREPARO MECÂNICO COM BETONEIRA 400 L. AF_05/2021	FUES - FUNDAÇÕES E ESTRUTURAS	m³	0,0100000	505,06	5,05		
Insumo	00004417	SINAPI	SARRAFO NAO APARELHADO 12,5 X 7" CM, EM MACARANDUBA/MASSARANDUBA, ANGELIM, PEROBA-ROSA OU EQUIVALENTE DA REGIAO - BRUTA	Material	M	1,0000000	3,81	3,81		
Insumo	00004491	SINAPI	PONTELETE 7,5 X 7,5" CM EM PINUS, MISTA OU EQUIVALENTE DA REGIAO - BRUTA	Material	M	4,0000000	10,05	40,20		
Insumo	00004813	SINAPI	PLACA DE OBRA (PARA CONSTRUÇÃO CIVIL) EM CHAPA GALVANIZADA "N. 22", ADESIVADA, DE 2,4 X 1,2" M (SEM POSTES PARA FIXAÇÃO)	Material	m²	1,0000000	250,00	250,00		
Insumo	00005075	SINAPI	PREGO DE AÇO POLIDO COM CABECA 18 X 30 (2 3/4 X 10)	Material	KG	0,1100000	20,34	2,23		
				MO sem LS =>		20,95	LS =>	23,69	MO com LS =>	44,64
				Valor do BDI =>		75,29			Valor com BDI =>	438,50
						Quant. =>	6,4000000	Preço Total =>	2.806,40	

2.1.2								129,94		
2.1.2	Código	Banco	Descrição	Tipo	Und	Quant.	Valor Unit	Total		
Composição	99064	SINAPI	LOCAÇÃO DE PAVIMENTAÇÃO. AF_10/2018	SERT - SERVIÇOS TÉCNICOS	M	1,0000000	0,61	0,61		
Composição Auxiliar	99058	SINAPI	LOCAÇÃO DE PONTO PARA REFERÊNCIA TOPOGRÁFICA. AF_10/2018	SERT - SERVIÇOS TÉCNICOS	UN	0,0500000	12,27	0,61		
				MO sem LS =>		0,24	LS =>	0,28	MO com LS =>	0,52
				Valor do BDI =>		0,12			Valor com BDI =>	0,73
						Quant. =>	178,0000000	Preço Total =>	129,94	

2.2								MOVIMENTAÇÃO DE TERRA	163,80	
2.2.1	Código	Banco	Descrição	Tipo	Und	Quant.	Valor Unit	Total		
Composição	100575	SINAPI	REGULARIZAÇÃO DE SUPERFÍCIES COM MOTONIVELADORA. AF_11/2019	PAVI - PAVIMENTAÇÃO	m²	1,0000000	0,13	0,13		
Composição Auxiliar	5932	SINAPI	MOTONIVELADORA POTÊNCIA BÁSICA LÍQUIDA (PRIMEIRA MARCHA) 125 HP, PESO BRUTO 13032 KG, LARGURA DA LÂMINA DE 3,7 M - CHP DIURNO. AF_06/2014	CHOR - CUSTOS HORÁRIOS DE MÁQUINAS E EQUIPAMENTOS	CHP	0,0001000	258,05	0,02		
Composição Auxiliar	5934	SINAPI	MOTONIVELADORA POTÊNCIA BÁSICA LÍQUIDA (PRIMEIRA MARCHA) 125 HP, PESO BRUTO 13032 KG, LARGURA DA LÂMINA DE 3,7 M - CHI DIURNO. AF_06/2014	CHOR - CUSTOS HORÁRIOS DE MÁQUINAS E EQUIPAMENTOS	CHI	0,0010000	101,91	0,10		
Composição Auxiliar	88316	SINAPI	SERVEANTE COM ENCARGOS COMPLEMENTARES	SEDI - SERVIÇOS DIVERSOS	H	0,0010000	19,02	0,01		
				MO sem LS =>		0,02	LS =>	0,02	MO com LS =>	0,04
				Valor do BDI =>		0,02			Valor com BDI =>	0,15
						Quant. =>	1.092,0000000	Preço Total =>	163,80	

Yanna Carolina Rodrigues da Silva
Engenheira Civil - SETUR
CREA 1916129285

Obra
Pavimentação em paralelepípedo nas Ruas Projetadas 1, 2, 3 e 4 na Cidade de Cocal de Telha - Piauí

Bancos
SINAPI - 11/2023 - Piauí
ORSE - 11/2023 - Sergipe
SEINFRA - 028 - Ceará

B.D.I.
20,73%

Encargos Sociais
Não Desonerado:
Horista: 113,05%
Mensalista: 70,90%



Planilha Orçamentária Analítica

								143.456,04		
2.3			PAVIMENTAÇÃO							
2.3.1	Código	Banco	Descrição	Tipo	Und	Quant.	Valor Unit	Total		
Composição	Comp 01	Próprio	Pavimentação em paralelepípedo granítico sobre colchão de areia, rejuntado com argamassa de cimento e areia traço 1:3, inclusive frete do paralelepípedo granítico (BDI DIFERENCIADO DE 11,10% PARA O INSUMO PARALELEPIPEDO)	PAVI - PAVIMENTAÇÃO	m²	1,0000000	111,86	111,86		
Composição Auxiliar	1903	ORSE	Argamassa cimento e areia traço 1-1 (1:3) - 1 saco cimento 50kg / 3 padiolas areia dim. 0.35 x 0.45 x 0.23 m - Confeção mecânica e transporte	Argamassas	m³	0,0250000	620,08	15,50		
Composição Auxiliar	88316	SINAPI	SERVEnte COM ENCARGOS COMPLEMENTARES	SEDI - SERVIÇOS DIVERSOS	H	0,6000000	19,02	11,41		
Composição Auxiliar	88260	SINAPI	CALCETEIRO COM ENCARGOS COMPLEMENTARES	SEDI - SERVIÇOS DIVERSOS	H	0,4000000	24,06	9,62		
Insumo	11394	ORSE	Paralelepípedo granítico (com frete)	Material	mil	0,0420000	1.530,68	64,28		
Insumo	00000366	SINAPI	AREIA FINA - POSTO JAZIDA/FORNECEDOR (RETIRADO NA JAZIDA, SEM TRANSPORTE)	Material	m³	0,1300000	85,00	11,05		
								111,86		
								BDI GERAL (20,73%)		
								9,86		
								BDI DIFERENCIANDO - PARALELEPIPEDO (11,10%)		
								7,14		
								PREÇO DO SERVIÇO COM BDI		
								128,86		
								Quant. => 1.092,0000000 Preço Total =>		
								140.715,12		
2.3.2	Código	Banco	Descrição	Tipo	Und	Quant.	Valor Unit	Total		
Composição	C0821	SEINFRA	COMPACTAÇÃO MECÂNICA DE CALÇAMENTO C/COMPACTADOR TIPO SAPO	ATERRO,REATERRO E COMPACTAÇÃO	m²	1,0000000	2,08	2,08		
Composição Auxiliar	88316	SINAPI	SERVEnte COM ENCARGOS COMPLEMENTARES	SEDI - SERVIÇOS DIVERSOS	H	0,0800000	19,02	1,52		
Insumo	I0725	SEINFRA	COMPACTADOR DE PLACA VIBRATÓRIA HP 7 (CHP)	Equipamento	H	0,0110000	51,51	0,56		
					MO sem LS =>	0,49	LS =>	0,55	MO com LS =>	1,04
					Valor do BDI =>	0,43			Valor com BDI =>	2,51
								Quant. => 1.092,0000000 Preço Total =>		
								2.740,92		
2.4			DRENAGEM					19.809,20		
2.4.1	Código	Banco	Descrição	Tipo	Und	Quant.	Valor Unit	Total		
Composição	94273	SINAPI	ASSENTAMENTO DE GUIA (MEIO-FIO) EM TRECHO RETO, CONFECCIONADA EM CONCRETO PRÉ-FABRICADO, DIMENSÕES 100X15X13X30 CM (COMPRIMENTO X BASE INFERIOR X BASE SUPERIOR X ALTURA), PARA VIAS URBANAS (USO VIÁRIO). AF_06/2016	DROP - DRENAGEM/ OBRAS DE CONTENÇÃO / POÇOS DE VISITA E CAIXAS	M	1,0000000	44,25	44,25		
Composição Auxiliar	88309	SINAPI	PEDREIRO COM ENCARGOS COMPLEMENTARES	SEDI - SERVIÇOS DIVERSOS	H	0,3940000	24,24	9,55		
Composição Auxiliar	88316	SINAPI	SERVEnte COM ENCARGOS COMPLEMENTARES	SEDI - SERVIÇOS DIVERSOS	H	0,3940000	19,02	7,49		
Composição Auxiliar	88629	SINAPI	ARGAMASSA TRAÇO 1:3 (EM VOLUME DE CIMENTO E AREIA MÉDIA ÚMIDA), PREPARO MANUAL. AF_08/2019	SEDI - SERVIÇOS DIVERSOS	m³	0,0020000	736,91	1,47		
Insumo	00000370	SINAPI	AREIA MÉDIA - POSTO JAZIDA/FORNECEDOR (RETIRADO NA JAZIDA, SEM TRANSPORTE)	Material	m³	0,0070000	85,00	0,59		
Insumo	00004059	SINAPI	MEIO-FIO OU GUIA DE CONCRETO, PRE-MOLDADO, COMP 1 M, *30 X 12/15* CM (H X L/L2)	Material	M	1,0050000	25,03	25,15		
					MO sem LS =>	5,86	LS =>	6,63	MO com LS =>	12,49
					Valor do BDI =>	9,17			Valor com BDI =>	53,42
								Quant. => 370,8200000 Preço Total =>		
								19.809,20		
2.5			DIVERSOS					1.658,06		
2.5.1	Código	Banco	Descrição	Tipo	Und	Quant.	Valor Unit	Total		
Composição	6191	ORSE	Limpeza de ruas (varrição e remoção de entulhos)	Conversão InfoWOrc	m²	1,0000000	0,53	0,53		
Composição Auxiliar	5073	ORSE	Transporte local com caminhão basculante de 10m³, em rodovia pavimentada (conservação) densidade=1,5t/m³	Transportes	tkm	0,0628000	0,29	0,01		
Composição Auxiliar	88316	SINAPI	SERVEnte COM ENCARGOS COMPLEMENTARES	SEDI - SERVIÇOS DIVERSOS	H	0,0278000	19,02	0,52		
					MO sem LS =>	0,17	LS =>	0,19	MO com LS =>	0,36
					Valor do BDI =>	0,10			Valor com BDI =>	0,63
								Quant. => 1.092,0000000 Preço Total =>		
								687,96		
2.5.2	Código	Banco	Descrição	Tipo	Und	Quant.	Valor Unit	Total		
Composição	Comp. 02	Próprio	PLACA DE IDENTIFICAÇÃO DAS RUAS COM TUBO EM AÇO GALVANIZADO D=50MM, DIMENSÕES 45X25CM	ASTU - ASSENTAMENTO DE TUBOS E PECAS	Und	1,0000000	401,77	401,77		
Composição Auxiliar	88309	SINAPI	PEDREIRO COM ENCARGOS COMPLEMENTARES	SEDI - SERVIÇOS DIVERSOS	H	0,2500000	24,24	6,06		
Composição Auxiliar	88316	SINAPI	SERVEnte COM ENCARGOS COMPLEMENTARES	SEDI - SERVIÇOS DIVERSOS	H	0,2500000	19,02	4,75		
Composição Auxiliar	73916/002	SINAPI	PLACA ESMALTADA PARA IDENTIFICAÇÃO NR DE RUA, DIMENSÕES 45X25CM	SEDI - SERVIÇOS DIVERSOS	UN	2,0000000	91,34	182,68		
Composição Auxiliar	93358	SINAPI	ESCAVAÇÃO MANUAL DE VALA COM PROFUNDIDADE MENOR OU IGUAL A 1,30 M. AF_02/2021	MOVT - MOVIMENTO DE TERRA	m³	0,0200000	75,24	1,50		
Composição Auxiliar	94968	SINAPI	CONCRETO MAGRO PARA LASTRO, TRAÇO 1:4:5:4:5 (EM MASSA SECA DE CIMENTO/ AREIA MÉDIA/ BRITA 1) - PREPARO MECÂNICO COM BETONEIRA 600 L. AF_05/2021	FUES - FUNDAÇÕES E ESTRUTURAS	m³	0,0200000	503,30	10,06		
Insumo	00007696	SINAPI	TUBO AÇO GALVANIZADO COM COSTURA, CLASSE MEDIA, DN 2", E = *3,65* MM, PESO *5,10* KG/M (NBR 5580)	Material	M	2,7000000	72,86	196,72		
					MO sem LS =>	9,54	LS =>	10,78	MO com LS =>	20,32
					Valor do BDI =>	83,28			Valor com BDI =>	485,05
								Quant. => 2,0000000 Preço Total =>		
								970,10		
3			RUA PROJETA DA 02					61.781,11		
3.1			SERVIÇOS PRELIMINARES					49,64		
3.1.1	Código	Banco	Descrição	Tipo	Und	Quant.	Valor Unit	Total		
Composição	99064	SINAPI	LOCAÇÃO DE PAVIMENTAÇÃO. AF_10/2018	SERT - SERVIÇOS TÉCNICOS	M	1,0000000	0,61	0,61		
Composição Auxiliar	99058	SINAPI	LOCAÇÃO DE PONTO PARA REFERÊNCIA TOPOGRÁFICA. AF_10/2018	SERT - SERVIÇOS TÉCNICOS	UN	0,0500000	12,27	0,61		

Yanna Carolina Rodrigues da Silva
Engenheira Civil - SETUR
CREAM 1916129285

Obra
Pavimentação em paralelepípedo nas Ruas Projetadas 1, 2, 3 e 4 na Cidade de Cocal de Telha - Piauí

Bancos
SINAPI - 11/2023 - Piauí
ORSE - 11/2023 - Sergipe
SEINFRA - 028 - Ceará

B.D.I.
20,73%

Encargos Sociais
Não Desonerado:
Horista: 113,05%
Mensalista: 70,90%



Planilha Orçamentária Analítica

MO sem LS => 0,24 LS => 0,28 MO com LS => 0,52
Valor do BDI => 0,12 Valor com BDI => 0,73
Quant. => 68,000000 Preço Total => 49,64

3.2 MOVIMENTAÇÃO DE TERRA								61,20
3.2.1	Código	Banco	Descrição	Tipo	Und	Quant.	Valor Unit	Total
Composição	100575	SINAPI	REGULARIZAÇÃO DE SUPERFÍCIES COM MOTONIVELADORA. AF_11/2019	PAVI - PAVIMENTAÇÃO	m²	1,0000000	0,13	0,13
Composição Auxiliar	5932	SINAPI	MOTONIVELADORA POTÊNCIA BÁSICA LÍQUIDA (PRIMEIRA MARCHA) 125 HP, PESO BRUTO 13032 KG, LARGURA DA LÂMINA DE 3,7 M - CHP DIURNO. AF_06/2014	CHOR - CUSTOS HORÁRIOS DE MÁQUINAS E EQUIPAMENTOS	CHP	0,0001000	258,05	0,02
Composição Auxiliar	5934	SINAPI	MOTONIVELADORA POTÊNCIA BÁSICA LÍQUIDA (PRIMEIRA MARCHA) 125 HP, PESO BRUTO 13032 KG, LARGURA DA LÂMINA DE 3,7 M - CHI DIURNO. AF_06/2014	CHOR - CUSTOS HORÁRIOS DE MÁQUINAS E EQUIPAMENTOS	CHI	0,0010000	101,91	0,10
Composição Auxiliar	88316	SINAPI	SERVEANTE COM ENCARGOS COMPLEMENTARES	SEDI - SERVIÇOS DIVERSOS	H	0,0010000	19,02	0,01

MO sem LS => 0,02 LS => 0,02 MO com LS => 0,04
Valor do BDI => 0,02 Valor com BDI => 0,15
Quant. => 408,000000 Preço Total => 61,20

3.3 PAVIMENTAÇÃO								53.598,96
3.3.1	Código	Banco	Descrição	Tipo	Und	Quant.	Valor Unit	Total
Composição	Comp 01	Próprio	Pavimentação em paralelepípedo granítico sobre colchão de areia, rejuntado com argamassa de cimento e areia traço 1:3, inclusive frete do paralelepípedo granítico (BDI DIFERENCIADO DE 11,10% PARA O INSUMO PARALELEPIPEDO)	PAVI - PAVIMENTAÇÃO	m²	1,0000000	111,86	111,86
Composição Auxiliar	1903	ORSE	Argamassa cimento e areia traço 1-1 (1:3) - 1 saco cimento 50kg / 3 padiolas areia dim. 0.35 x 0.45 x 0.23 m - Confeção mecânica e transporte	Argamassas	m³	0,0250000	620,08	15,50
Composição Auxiliar	88316	SINAPI	SERVEANTE COM ENCARGOS COMPLEMENTARES	SEDI - SERVIÇOS DIVERSOS	H	0,6000000	19,02	11,41
Composição Auxiliar	88260	SINAPI	CALCETEIRO COM ENCARGOS COMPLEMENTARES	SEDI - SERVIÇOS DIVERSOS	H	0,4000000	24,06	9,62
Insumo	11394	ORSE	Paralelepípedo granítico (com frete)	Material	mil	0,0420000	1.530,68	64,28
Insumo	00000366	SINAPI	AREIA FINA - POSTO JAZIDA/FORNECEDOR (RETIRADO NA JAZIDA, SEM TRANSPORTE)	Material	m³	0,1300000	85,00	11,05

CUSTO DO SERVIÇO 111,86
BDI GERAL (20,73%) 9,86
BDI DIFERENCIANDO - PARALELEPIPEDO (11,10%) 7,14
PREÇO DO SERVIÇO COM BDI 128,86
Quant. => 408,000000 Preço Total => 52.574,88

3.3.2								
Composição	Código	Banco	Descrição	Tipo	Und	Quant.	Valor Unit	Total
Composição	C0821	SEINFRA	COMPACTAÇÃO MECÂNICA DE CALÇAMENTO C/COMPACTADOR TIPO SAPO	ATERRO,REATERRO E COMPACTAÇÃO	m²	1,0000000	2,08	2,08
Composição Auxiliar	88316	SINAPI	SERVEANTE COM ENCARGOS COMPLEMENTARES	SEDI - SERVIÇOS DIVERSOS	H	0,0800000	19,02	1,52
Insumo	10725	SEINFRA	COMPACTADOR DE PLACA VIBRATÓRIA HP 7 (CHP)	Equipamento	H	0,0110000	51,51	0,56

MO sem LS => 0,49 LS => 0,55 MO com LS => 1,04
Valor do BDI => 0,43 Valor com BDI => 2,51
Quant. => 408,000000 Preço Total => 1.024,08

3.4 DRENAGEM								7.329,22
3.4.1	Código	Banco	Descrição	Tipo	Und	Quant.	Valor Unit	Total
Composição	94273	SINAPI	ASSENTAMENTO DE GUIA (MEIO-FIO) EM TRECHO RETO, CONFECCIONADA EM CONCRETO PRÉ-FABRICADO, DIMENSÕES 100X15X13X30 CM (COMPRIMENTO X BASE INFERIOR X BASE SUPERIOR X ALTURA), PARA VIAS URBANAS (USO VIÁRIO). AF_06/2016	DROP - DRENAGEM/ OBRAS DE CONTENÇÃO / POÇOS DE VISITA E CAIXAS	M	1,0000000	44,25	44,25
Composição Auxiliar	88309	SINAPI	PEDREIRO COM ENCARGOS COMPLEMENTARES	SEDI - SERVIÇOS DIVERSOS	H	0,3940000	24,24	9,55
Composição Auxiliar	88316	SINAPI	SERVEANTE COM ENCARGOS COMPLEMENTARES	SEDI - SERVIÇOS DIVERSOS	H	0,3940000	19,02	7,49
Composição Auxiliar	88629	SINAPI	ARGAMASSA TRAÇO 1:3 (EM VOLUME DE CIMENTO E AREIA MÉDIA ÚMIDA), PREPARO MANUAL. AF_08/2019	SEDI - SERVIÇOS DIVERSOS	m³	0,0020000	736,91	1,47
Insumo	00000370	SINAPI	AREIA MÉDIA - POSTO JAZIDA/FORNECEDOR (RETIRADO NA JAZIDA, SEM TRANSPORTE)	Material	m³	0,0070000	85,00	0,59
Insumo	00004059	SINAPI	MEIO-FIO OU GUIA DE CONCRETO, PRÉ-MOLDADO, COMP 1 M, *30 X 12/15* CM (H X L1/L2)	Material	M	1,0050000	25,03	25,15

MO sem LS => 5,86 LS => 6,63 MO com LS => 12,49
Valor do BDI => 9,17 Valor com BDI => 53,42
Quant. => 137,200000 Preço Total => 7.329,22

3.5 DIVERSOS								742,09
3.5.1	Código	Banco	Descrição	Tipo	Und	Quant.	Valor Unit	Total
Composição	6191	ORSE	Limpeza de ruas (varrição e remoção de entulhos)	Conversão InfoWOrca	m²	1,0000000	0,53	0,53
Composição Auxiliar	5073	ORSE	Transporte local com caminhão basculante de 10m³, em rodovia pavimentada (conservação) densidade=1,5t/m³	Transportes	tkm	0,0626000	0,29	0,01
Composição Auxiliar	88316	SINAPI	SERVEANTE COM ENCARGOS COMPLEMENTARES	SEDI - SERVIÇOS DIVERSOS	H	0,0278000	19,02	0,52

MO sem LS => 0,17 LS => 0,19 MO com LS => 0,36
Valor do BDI => 0,10 Valor com BDI => 0,63
Quant. => 408,000000 Preço Total => 257,04

3.5.2								
Composição	Código	Banco	Descrição	Tipo	Und	Quant.	Valor Unit	Total
Composição	Comp. 02	Próprio	PLACA DE IDENTIFICAÇÃO DAS RUAS COM TUBO EM AÇO GALVANIZADO D=50MM , DIMENSÕES 45X25CM	ASTU - ASSENTAMENTO DE TUBOS E PECAS	Und	1,0000000	401,77	401,77
Composição Auxiliar	88309	SINAPI	PEDREIRO COM ENCARGOS COMPLEMENTARES	SEDI - SERVIÇOS DIVERSOS	H	0,2500000	24,24	6,06
Composição Auxiliar	88316	SINAPI	SERVEANTE COM ENCARGOS COMPLEMENTARES	SEDI - SERVIÇOS DIVERSOS	H	0,2500000	19,02	4,75

Yanna Carolina Rodrigues da Silva
Engenheira Civil - SETUR
CREAM - 1916129285

Obra
Pavimentação em paralelepípedo nas Ruas Projetadas 1, 2, 3 e 4 na Cidade de Cocal de Telha - Piauí

Bancos
SINAPI - 11/2023 - Piauí
ORSE - 11/2023 - Sergipe
SEINFRA - 028 - Ceará

B.D.I.
20,73%

Encargos Sociais
Não Desonerado:
Horista: 113,05%
Mensalista: 70,90%



Planilha Orçamentária Analítica

Composição Auxiliar	73916/002	SINAPI	PLACA ESMALTADA PARA IDENTIFICAÇÃO NR DE RUA, DIMENSÕES 45X25CM	SEDI - SERVIÇOS DIVERSOS	UN	2,0000000	91,34	182,68		
Composição Auxiliar	93358	SINAPI	ESCAVAÇÃO MANUAL DE VALA COM PROFUNDIDADE MENOR OU IGUAL A 1,30 M. AF_02/2021	MOVT - MOVIMENTO DE TERRA	m³	0,0200000	75,24	1,50		
Composição Auxiliar	94968	SINAPI	CONCRETO MAGRO PARA LASTRO, TRAÇO 1:4,5:4,5 (EM MASSA SECA DE CIMENTO/ AREIA MÉDIA/ BRITA 1) - PREPARO MECÂNICO COM BETONEIRA 600 L. AF_05/2021	FUES - FUNDAÇÕES E ESTRUTURAS	m³	0,0200000	503,30	10,06		
Insumo	00007696	SINAPI	TUBO AÇO GALVANIZADO COM COSTURA, CLASSE MEDIA, DN 2", E = "3,65" MM, PESO "5,10" KG/M (NBR 5580)	Material	M	2,7000000	72,86	196,72		
				MO sem LS =>		9,54	LS =>	10,78	MO com LS =>	20,32
				Valor do BDI =>		83,28			Valor com BDI =>	485,05
							Quant. =>	1,0000000	Preço Total =>	485,05

4			RUA PROJETADA 03						79.631,51	
4.1			SERVIÇOS PRELIMINARES						63,51	
4.1.1	Código	Banco	Descrição	Tipo	Und	Quant.	Valor Unit	Total		
Composição	99064	SINAPI	LOCAÇÃO DE PAVIMENTAÇÃO. AF_10/2018	SERT - SERVIÇOS TÉCNICOS	M	1,0000000	0,61	0,61		
Composição Auxiliar	99058	SINAPI	LOCAÇÃO DE PONTO PARA REFERÊNCIA TOPOGRÁFICA. AF_10/2018	SERT - SERVIÇOS TÉCNICOS	UN	0,0500000	12,27	0,61		
				MO sem LS =>		0,24	LS =>	0,28	MO com LS =>	0,52
				Valor do BDI =>		0,12			Valor com BDI =>	0,73
							Quant. =>	87,0000000	Preço Total =>	63,51

4.2			MOVIMENTAÇÃO DE TERRA						78,30	
4.2.1	Código	Banco	Descrição	Tipo	Und	Quant.	Valor Unit	Total		
Composição	100575	SINAPI	REGULARIZAÇÃO DE SUPERFÍCIES COM MOTONIVELADORA. AF_11/2019	PAVI - PAVIMENTAÇÃO	m²	1,0000000	0,13	0,13		
Composição Auxiliar	5932	SINAPI	MOTONIVELADORA POTÊNCIA BÁSICA LÍQUIDA (PRIMEIRA MARCHA) 125 HP, PESO BRUTO 13032 KG, LARGURA DA LÂMINA DE 3,7 M - CHP DIURNO. AF_06/2014	CHOR - CUSTOS HORÁRIOS DE MÁQUINAS E EQUIPAMENTOS	CHP	0,0001000	258,05	0,02		
Composição Auxiliar	5934	SINAPI	MOTONIVELADORA POTÊNCIA BÁSICA LÍQUIDA (PRIMEIRA MARCHA) 125 HP, PESO BRUTO 13032 KG, LARGURA DA LÂMINA DE 3,7 M - CHI DIURNO. AF_06/2014	CHOR - CUSTOS HORÁRIOS DE MÁQUINAS E EQUIPAMENTOS	CHI	0,0010000	101,91	0,10		
Composição Auxiliar	88316	SINAPI	SERVENTE COM ENCARGOS COMPLEMENTARES	SEDI - SERVIÇOS DIVERSOS	H	0,0010000	19,02	0,01		
				MO sem LS =>		0,02	LS =>	0,02	MO com LS =>	0,04
				Valor do BDI =>		0,02			Valor com BDI =>	0,15
							Quant. =>	522,0000000	Preço Total =>	78,30

4.3			PAVIMENTAÇÃO						68.575,14	
4.3.1	Código	Banco	Descrição	Tipo	Und	Quant.	Valor Unit	Total		
Composição	Comp 01	Próprio	Pavimentação em paralelepípedo granítico sobre colchão de areia, rejuntado com argamassa de cimento e areia traço 1:3, inclusive frete do paralelepípedo granítico (BDI DIFERENCIADO DE 11,10% PARA O INSUMO PARALELEPIPEDO)	PAVI - PAVIMENTAÇÃO	m²	1,0000000	111,86	111,86		
Composição Auxiliar	1903	ORSE	Argamassa cimento e areia traço 1-1 (1:3) - 1 saco cimento 50kg / 3 padiolas areia dim. 0,35 x 0,45 x 0,23 m - Confeção mecânica e transporte	Argamassas	m³	0,0250000	620,08	15,50		
Composição Auxiliar	88316	SINAPI	SERVENTE COM ENCARGOS COMPLEMENTARES	SEDI - SERVIÇOS DIVERSOS	H	0,6000000	19,02	11,41		
Composição Auxiliar	88260	SINAPI	CALCETEIRO COM ENCARGOS COMPLEMENTARES	SEDI - SERVIÇOS DIVERSOS	H	0,4000000	24,06	9,62		
Insumo	11394	ORSE	Paralelepípedo granítico (com frete)	Material	mil	0,0420000	1.530,68	64,28		
Insumo	00000366	SINAPI	AREIA FINA - POSTO JAZIDA/FORNECEDOR (RETIRADO NA JAZIDA, SEM TRANSPORTE)	Material	m³	0,1300000	85,00	11,05		
									CUSTO DO SERVIÇO	111,86
									BDI GERAL (20,73%)	9,86
									BDI DIFERENCIANDO - PARALELEPIPEDO (11,10%)	7,14
									PREÇO DO SERVIÇO COM BDI	128,86
							Quant. =>	522,0000000	Preço Total =>	67.264,92

4.3.2	Código	Banco	Descrição	Tipo	Und	Quant.	Valor Unit	Total		
Composição	C0821	SEINFRA	COMPACTAÇÃO MECÂNICA DE CALÇAMENTO C/COMPACTADOR TIPO SAPO	ATERRO,REATERRO E COMPACTAÇÃO	m²	1,0000000	2,08	2,08		
Composição Auxiliar	88316	SINAPI	SERVENTE COM ENCARGOS COMPLEMENTARES	SEDI - SERVIÇOS DIVERSOS	H	0,0800000	19,02	1,52		
Insumo	I0725	SEINFRA	COMPACTADOR DE PLACA VIBRATÓRIA HP 7 (CHP)	Equipamento	H	0,0110000	51,51	0,56		
				MO sem LS =>		0,49	LS =>	0,55	MO com LS =>	1,04
				Valor do BDI =>		0,43			Valor com BDI =>	2,51
							Quant. =>	522,0000000	Preço Total =>	1.310,22

4.4			DRENAGEM						9.615,60	
4.4.1	Código	Banco	Descrição	Tipo	Und	Quant.	Valor Unit	Total		
Composição	94273	SINAPI	ASSENTAMENTO DE GUIA (MEIO-FIO) EM TRECHO RETO, CONFECCIONADA EM CONCRETO PRÉ-FABRICADO, DIMENSÕES 100X15X13X30 CM (COMPRIMENTO X BASE INFERIOR X BASE SUPERIOR X ALTURA), PARA VIAS URBANAS (USO VIÁRIO). AF_06/2016	DROP - DRENAGEM/OBRAS DE CONTENÇÃO / POÇOS DE VISITA E CAIXAS	M	1,0000000	44,25	44,25		
Composição Auxiliar	88309	SINAPI	PEDREIRO COM ENCARGOS COMPLEMENTARES	SEDI - SERVIÇOS DIVERSOS	H	0,3940000	24,24	9,55		
Composição Auxiliar	88316	SINAPI	SERVENTE COM ENCARGOS COMPLEMENTARES	SEDI - SERVIÇOS DIVERSOS	H	0,3940000	19,02	7,49		
Composição Auxiliar	88629	SINAPI	ARGAMASSA TRAÇO 1:3 (EM VOLUME DE CIMENTO E AREIA MÉDIA ÚMIDA), PREPARO MANUAL. AF_08/2019	SEDI - SERVIÇOS DIVERSOS	m³	0,0020000	736,91	1,47		
Insumo	00000370	SINAPI	AREIA MÉDIA - POSTO JAZIDA/FORNECEDOR (RETIRADO NA JAZIDA, SEM TRANSPORTE)	Material	m³	0,0070000	85,00	0,59		
Insumo	00004059	SINAPI	MEIO-FIO OU GUIA DE CONCRETO, PRE-MOLDADO, COMP 1 M, "30 X 12/15" CM (H X L/L2)	Material	M	1,0050000	25,03	25,15		
				MO sem LS =>		5,86	LS =>	6,63	MO com LS =>	12,49
				Valor do BDI =>		9,17			Valor com BDI =>	53,42
							Quant. =>	180,0000000	Preço Total =>	9.615,60

Yanna Carolina Rodrigues da Silva
Engenheira Civil - SETUR
CREA 1916129285

Obra
Pavimentação em paralelepípedo nas Ruas Projetadas 1, 2, 3 e 4 na Cidade de Cocal de Telha - Piauí

Bancos
SINAPI - 11/2023 - Piauí
ORSE - 11/2023 - Sergipe
SEINFRA - 028 - Ceará

B.D.I.
20,73%

Encargos Sociais
Não Desonerado:
Horista: 113,05%
Mensalista: 70,90%



Planilha Orçamentária Analítica

								1.298,96		
4.5	DIVERSOS									
4.5.1	Código	Banco	Descrição	Tipo	Und	Quant.	Valor Unit	Total		
Composição	6191	ORSE	Limpeza de ruas (varrição e remoção de entulhos)	Conversão InfoWorca	m²	1,0000000	0,53	0,53		
Composição Auxiliar	5073	ORSE	Transporte local com caminhão basculante de 10m³, em rodovia pavimentada (conservação) densidade=1,5t/m³	Transportes	tkm	0,0626000	0,29	0,01		
Composição Auxiliar	88316	SINAPI	SERVENTE COM ENCARGOS COMPLEMENTARES	SEDI - SERVIÇOS DIVERSOS	H	0,0278000	19,02	0,52		
					MO sem LS =>	0,17	LS =>	0,19	MO com LS =>	0,36
					Valor do BDI =>	0,10			Valor com BDI =>	0,63
						Quant. =>	522,0000000	Preço Total =>	328,86	

4.5.2	Código	Banco	Descrição	Tipo	Und	Quant.	Valor Unit	Total		
Composição	Comp. 02	Próprio	PLACA DE IDENTIFICAÇÃO DAS RUAS COM TUBO EM AÇO GALVANIZADO D=50MM , DIMENSÕES 45X25CM	ASTU - ASSENTAMENTO DE TUBOS E PECAS	Und	1,0000000	401,77	401,77		
Composição Auxiliar	88309	SINAPI	PEDREIRO COM ENCARGOS COMPLEMENTARES	SEDI - SERVIÇOS DIVERSOS	H	0,2500000	24,24	6,06		
Composição Auxiliar	88316	SINAPI	SERVENTE COM ENCARGOS COMPLEMENTARES	SEDI - SERVIÇOS DIVERSOS	H	0,2500000	19,02	4,75		
Composição Auxiliar	73916/002	SINAPI	PLACA ESMALTADA PARA IDENTIFICAÇÃO NR DE RUA, DIMENSÕES 45X25CM	SEDI - SERVIÇOS DIVERSOS	UN	2,0000000	91,34	182,68		
Composição Auxiliar	93358	SINAPI	ESCAVAÇÃO MANUAL DE VALA COM PROFUNDIDADE MENOR OU IGUAL A 1,30 M. AF_02/2021	MOVTV - MOVIMENTO DE TERRA	m³	0,0200000	75,24	1,50		
Composição Auxiliar	94968	SINAPI	CONCRETO MAGRO PARA LASTRO, TRAÇO 1:4,5:4,5 (EM MASSA SECA DE CIMENTO/ AREIA MÉDIA/ BRITA 1) - PREPARO MECÂNICO COM BETONEIRA 600 L. AF_05/2021	FUES - FUNDAÇÕES E ESTRUTURAS	m³	0,0200000	503,30	10,06		
Insumo	00007696	SINAPI	TUBO AÇO GALVANIZADO COM COSTURA, CLASSE MEDIA, DN 2", E = "3,65" MM, PESO *5,10* KG/M (NBR 5580)	Material	M	2,7000000	72,86	196,72		
					MO sem LS =>	9,54	LS =>	10,78	MO com LS =>	20,32
					Valor do BDI =>	83,28			Valor com BDI =>	485,05
						Quant. =>	2,0000000	Preço Total =>	970,10	

								82.158,24		
5	RUA PROJETADA 04									
5.1	SERVIÇOS PRELIMINARES							65,70		
5.1.1	Código	Banco	Descrição	Tipo	Und	Quant.	Valor Unit	Total		
Composição	99064	SINAPI	LOCAÇÃO DE PAVIMENTAÇÃO. AF_10/2018	SERT - SERVIÇOS TÉCNICOS	M	1,0000000	0,61	0,61		
Composição Auxiliar	99058	SINAPI	LOCAÇÃO DE PONTO PARA REFERÊNCIA TOPOGRÁFICA. AF_10/2018	SERT - SERVIÇOS TÉCNICOS	UN	0,0500000	12,27	0,61		
					MO sem LS =>	0,24	LS =>	0,28	MO com LS =>	0,52
					Valor do BDI =>	0,12			Valor com BDI =>	0,73
						Quant. =>	90,0000000	Preço Total =>	65,70	

								81,00		
5.2	MOVIMENTAÇÃO DE TERRA									
5.2.1	Código	Banco	Descrição	Tipo	Und	Quant.	Valor Unit	Total		
Composição	100575	SINAPI	REGULARIZAÇÃO DE SUPERFÍCIES COM MOTONIVELADORA. AF_11/2019	PAVI - PAVIMENTAÇÃO	m²	1,0000000	0,13	0,13		
Composição Auxiliar	5932	SINAPI	MOTONIVELADORA POTÊNCIA BÁSICA LÍQUIDA (PRIMEIRA MARCHA) 125 HP, PESO BRUTO 13032 KG, LARGURA DA LÂMINA DE 3,7 M - CHP DIURNO. AF_06/2014	CHOR - CUSTOS HORÁRIOS DE MÁQUINAS E EQUIPAMENTOS	CHP	0,0001000	258,05	0,02		
Composição Auxiliar	5934	SINAPI	MOTONIVELADORA POTÊNCIA BÁSICA LÍQUIDA (PRIMEIRA MARCHA) 125 HP, PESO BRUTO 13032 KG, LARGURA DA LÂMINA DE 3,7 M - CHI DIURNO. AF_06/2014	CHOR - CUSTOS HORÁRIOS DE MÁQUINAS E EQUIPAMENTOS	CHI	0,0010000	101,91	0,10		
Composição Auxiliar	88316	SINAPI	SERVENTE COM ENCARGOS COMPLEMENTARES	SEDI - SERVIÇOS DIVERSOS	H	0,0010000	19,02	0,01		
					MO sem LS =>	0,02	LS =>	0,02	MO com LS =>	0,04
					Valor do BDI =>	0,02			Valor com BDI =>	0,15
						Quant. =>	540,0000000	Preço Total =>	81,00	

								70.939,80		
5.3	PAVIMENTAÇÃO									
5.3.1	Código	Banco	Descrição	Tipo	Und	Quant.	Valor Unit	Total		
Composição	Comp 01	Próprio	Pavimentação em paralelepípedo granítico sobre colchão de areia, rejuntado com argamassa de cimento e areia traço 1:3, inclusive frete do paralelepípedo granítico (BDI DIFERENCIADO DE 11,10% PARA O INSUMO PARALELEPIPEDO)	PAVI - PAVIMENTAÇÃO	m²	1,0000000	111,86	111,86		
Composição Auxiliar	1903	ORSE	Argamassa cimento e areia traço 1-1 (1:3) - 1 saco cimento 50kg / 3 padiolas areia dim. 0.35 x 0.45 x 0.23 m - Confeção mecânica e transporte	Argamassas	m³	0,0250000	620,08	15,50		
Composição Auxiliar	88316	SINAPI	SERVENTE COM ENCARGOS COMPLEMENTARES	SEDI - SERVIÇOS DIVERSOS	H	0,6000000	19,02	11,41		
Composição Auxiliar	88260	SINAPI	CALCETEIRO COM ENCARGOS COMPLEMENTARES	SEDI - SERVIÇOS DIVERSOS	H	0,4000000	24,06	9,62		
Insumo	11394	ORSE	Paralelepípedo granítico (com frete)	Material	mil	0,0420000	1.530,68	64,28		
Insumo	00000366	SINAPI	AREIA FINA - POSTO JAZIDA/FORNECEDOR (RETIRADO NA JAZIDA, SEM TRANSPORTE)	Material	m³	0,1300000	85,00	11,05		
								CUSTO DO SERVIÇO	111,86	
								BDI GERAL (20,73%)	9,86	
								BDI DIFERENCIANDO - PARALELEPIPEDO (11,10%)	7,14	
								PREÇO DO SERVIÇO COM BDI	128,86	
						Quant. =>	540,0000000	Preço Total =>	69.584,40	

5.3.2	Código	Banco	Descrição	Tipo	Und	Quant.	Valor Unit	Total		
Composição	C0821	SEINFRA	COMPACTAÇÃO MECÂNICA DE CALÇAMENTO C/COMPACTADOR TIPO SAPO	ATERRO,REATERRO E COMPACTAÇÃO	m²	1,0000000	2,08	2,08		
Composição Auxiliar	88316	SINAPI	SERVENTE COM ENCARGOS COMPLEMENTARES	SEDI - SERVIÇOS DIVERSOS	H	0,0800000	19,02	1,52		
Insumo	10725	SEINFRA	COMPACTADOR DE PLACA VIBRATÓRIA HP 7 (CHP)	Equipamento	H	0,0110000	51,51	0,56		
					MO sem LS =>	0,49	LS =>	0,55	MO com LS =>	1,04
					Valor do BDI =>	0,43			Valor com BDI =>	2,51
						Quant. =>	540,0000000	Preço Total =>	1.355,40	

Yanna Carolina Rodrigues da Silva
Engenheira Civil - SETUR
CREA/PA 1916129285

Obra
Pavimentação em paralelepípedo nas Ruas Projetadas 1, 2, 3 e 4 na Cidade de Cocal de Telha - Piauí

Bancos
SINAPI - 11/2023 - Piauí
ORSE - 11/2023 - Sergipe
SEINFRA - 028 - Ceará

B.D.I.
20,73%

Encargos Sociais
Não Desonerado:
Horista: 113,05%
Mensalista: 70,90%



Planilha Orçamentária Analítica

5.4								10.246,49	
DRENAGEM									
5.4.1	Código	Banco	Descrição	Tipo	Und	Quant.	Valor Unit	Total	
Composição	94273	SINAPI	ASSENTAMENTO DE GUIA (MEIO-FIO) EM TRECHO RETO, CONFECCIONADA EM CONCRETO PRÉ-FABRICADO, DIMENSÕES 100X15X13X30 CM (COMPRIMENTO X BASE INFERIOR X BASE SUPERIOR X ALTURA), PARA VIAS URBANAS (USO VIÁRIO). AF_06/2016	DROP - DRENAGEM/OBRAS DE CONTENÇÃO / POÇOS DE VISITA E CAIXAS	M	1,0000000	44,25	44,25	
Composição Auxiliar	88309	SINAPI	PEDREIRO COM ENCARGOS COMPLEMENTARES	SEDI - SERVIÇOS DIVERSOS	H	0,3940000	24,24	9,55	
Composição Auxiliar	88316	SINAPI	SERVEnte COM ENCARGOS COMPLEMENTARES	SEDI - SERVIÇOS DIVERSOS	H	0,3940000	19,02	7,49	
Composição Auxiliar	88629	SINAPI	ARGAMASSA TRAÇO 1:3 (EM VOLUME DE CIMENTO E AREIA MÉDIA ÚMIDA), PREPARO MANUAL. AF_08/2019	SEDI - SERVIÇOS DIVERSOS	m³	0,0020000	736,91	1,47	
Insumo	00000370	SINAPI	AREIA MÉDIA - POSTO JAZIDA/FORNECEDOR (RETIRADO NA JAZIDA, SEM TRANSPORTE)	Material	m³	0,0070000	85,00	0,59	
Insumo	00004059	SINAPI	MEIO-FIO OU GUIA DE CONCRETO, PRE-MOLDADO, COMP 1 M, *30 X 12/15* CM (H X L1/L2)	Material	M	1,0050000	25,03	25,15	
				MO sem LS =>	5,86	LS =>	6,63	MO com LS =>	12,49
				Valor do BDI =>	9,17			Valor com BDI =>	53,42
						Quant. =>	191,8100000	Preço Total =>	10.246,49

5.5								825,25	
DIVERSOS									
5.5.1	Código	Banco	Descrição	Tipo	Und	Quant.	Valor Unit	Total	
Composição	6191	ORSE	Limpeza de ruas (varrição e remoção de entulhos)	Conversão InfoWOrca	m²	1,0000000	0,53	0,53	
Composição Auxiliar	5073	ORSE	Transporte local com caminhão basculante de 10m³, em rodovia pavimentada (conservação) densidade=1,5t/m³	Transportes	tkm	0,0626000	0,29	0,01	
Composição Auxiliar	88316	SINAPI	SERVEnte COM ENCARGOS COMPLEMENTARES	SEDI - SERVIÇOS DIVERSOS	H	0,0278000	19,02	0,52	
				MO sem LS =>	0,17	LS =>	0,19	MO com LS =>	0,36
				Valor do BDI =>	0,10			Valor com BDI =>	0,63
						Quant. =>	540,0000000	Preço Total =>	340,20

5.5.2									
5.5.2	Código	Banco	Descrição	Tipo	Und	Quant.	Valor Unit	Total	
Composição	Comp. 02	Próprio	PLACA DE IDENTIFICAÇÃO DAS RUAS COM TUBO EM AÇO GALVANIZADO D=50MM , DIMENSÕES 45X25CM	ASTU - ASSENTAMENTO DE TUBOS E PECAS	Und	1,0000000	401,77	401,77	
Composição Auxiliar	88309	SINAPI	PEDREIRO COM ENCARGOS COMPLEMENTARES	SEDI - SERVIÇOS DIVERSOS	H	0,2500000	24,24	6,06	
Composição Auxiliar	88316	SINAPI	SERVEnte COM ENCARGOS COMPLEMENTARES	SEDI - SERVIÇOS DIVERSOS	H	0,2500000	19,02	4,75	
Composição Auxiliar	73916/002	SINAPI	PLACA ESMALTADA PARA IDENTIFICAÇÃO NR DE RUA, DIMENSÕES 45X25CM	SEDI - SERVIÇOS DIVERSOS	UN	2,0000000	91,34	182,68	
Composição Auxiliar	93358	SINAPI	ESCAVAÇÃO MANUAL DE VALA COM PROFUNDIDADE MENOR OU IGUAL A 1,30 M. AF_02/2021	MOVT - MOVIMENTO DE TERRA	m³	0,0200000	75,24	1,50	
Composição Auxiliar	94968	SINAPI	CONCRETO MAGRO PARA LASTRO, TRAÇO 1:4,5:4,5 (EM MASSA SECA DE CIMENTO/ AREIA MÉDIA/ BRITA 1) - PREPARO MECÂNICO COM BETONEIRA 600 L. AF_05/2021	FUES - FUNDAÇÕES E ESTRUTURAS	m³	0,0200000	503,30	10,06	
Insumo	00007696	SINAPI	TUBO AÇO GALVANIZADO COM COSTURA, CLASSE MÉDIA, DN 2", E = *3,65* MM, PESO *5,10* KG/M (NBR 5580)	Material	M	2,7000000	72,86	196,72	
				MO sem LS =>	9,54	LS =>	10,78	MO com LS =>	20,32
				Valor do BDI =>	83,28			Valor com BDI =>	485,05
						Quant. =>	1,0000000	Preço Total =>	485,05

Total sem BDI 344.715,98
Total do BDI 55.552,16
Total Geral 400.268,14


Yanna Carolina Rodrigues da Silva
Engenheira Civil - SETUR
CREA 1916129265

13.0 – MEMÓRIA DE CÁLCULO

OBRA:

Pavimentação em paralelepípedo nas Ruas Projetadas 1, 2, 3 e 4 na Cidade de Cocal de Telha - Piauí

MEMÓRIA DE CÁLCULO											
ITEM	DESCRIÇÃO	Unid.	Código	QUANT.	COMPR.(m)	LARG. (m)	ALTURA (m)	ÁREA (m²)	VOLUME (m³)	SUB-TOTAL	TOTAL
1.0	ADMINISTRAÇÃO LOCAL	Unid.	Código								
1.1	ENGENHEIRO CIVIL DE OBRA JUNIOR COM ENCARGOS COMPLEMENTARES	h	90777								24,00
				24,00						24,00	
1.2	MESTRE DE OBRAS COM ENCARGOS COMPLEMENTARES	h	90780								96,00
				96,00						96,00	
2.0	RUA PROJETADA 01										
2.1	SERVIÇOS PRELIMINARES										
2.1.1	PLACA DE OBRA EM CHAPA DE AÇO GALVANIZADO	m²	74209/001								6,40
				1,00	3,20		2,00	6,40		6,40	
2.1.2	LOCAÇÃO DE PAVIMENTAÇÃO. AF_10/2018	m	99064								178,00
				1,00	178,00					178,00	
2.2	MOVIMENTO DE TERRA										
2.2.1	REGULARIZAÇÃO DE SUPERFÍCIES COM MOTONIVELADORA. AF_11/2019	m²	100575								1.092,00
	Estaca E-00 até E-08+18			1,00	178,00	6,00		1.068,00		1.068,00	
	Cabeças de Rua			2,00	2,00	6,00		12,00		24,00	
2.3	PAVIMENTAÇÃO										
2.3.1	Pavimentação em paralelepípedo granítico sobre colchão de areia, rejuntado com argamassa de cimento e areia traço 1:3, inclusive frete do paralelepípedo granítico	m²	Comp. 01								1.092,00
	Estaca E-00 até E-08+18			1,00	178,00	6,00		1.068,00		1.068,00	
	Cabeças de Rua			2,00	2,00	6,00		12,00		24,00	
2.3.2	COMPACTAÇÃO MECÂNICA DE CALÇAMENTO C/COMPACTADOR TIPO SAPO	m²	C0821								1.092,00
	Estaca E-00 até E-08+18			1,00	178,00	6,00		1.068,00		1.068,00	
	Cabeças de Rua			2,00	2,00	6,00		12,00		24,00	
2.4	DRENAGEM										
2.4.1	ASSENTAMENTO DE GUIA (MEIO-FIO) EM TRECHO RETO, CONFECCIONADA EM CONCRETO PRÉ-FABRICADO, DIMENSÕES 100X15X13X30 CM (COMPRIMENTO X BASE INFERIOR X BASE SUPERIOR X ALTURA), PARA VIAS URBANAS (USO VIÁRIO). AF_06/2016	m	94273								370,82
	Lado esquerdo da rua			1,00	175,66					175,66	
	Lado direito da rua			1,00	175,83					175,83	
	Final de rua			1,00	7,07					7,07	
	Final de Cabeça de rua			2,00	6,13					12,26	
2.5	DIVERSOS										
2.5.1	Limpeza de ruas (varrição e remoção de entulhos)	m²	6191								1.092,00
	Estaca E-00 até E-08+18			1,00	178,00	6,00		1.068,00		1.068,00	
	Cabeças de Rua			2,00	2,00	6,00		12,00		24,00	
2.5.2	PLACA DE IDENTIFICAÇÃO DAS RUAS COM TUBO EM AÇO GALVANIZADO D=50MM , DIMENSÕES 45X25CM	Unid.	Comp. 02								2,00
				2,00						2,00	
3.0	RUA PROJETADA 02										
3.1	SERVIÇOS PRELIMINARES										
3.1.1	LOCAÇÃO DE PAVIMENTAÇÃO. AF_10/2018	m	99064								68,00
				1,00	68,00					68,00	
3.2	MOVIMENTO DE TERRA										
3.2.1	REGULARIZAÇÃO DE SUPERFÍCIES COM MOTONIVELADORA. AF_11/2019	m²	100575								408,00
	Estaca E-00 até E-03+8,00			1,00	68,00	6,00		408,00		408,00	
3.3	PAVIMENTAÇÃO										
3.3.1	Pavimentação em paralelepípedo granítico sobre colchão de areia, rejuntado com argamassa de cimento e areia traço 1:3, inclusive frete do paralelepípedo granítico	m²	Comp 01								408,00
	Estaca E-00 até E-03+8,00			1,00	68,00	6,00		408,00		408,00	
3.3.2	COMPACTAÇÃO MECÂNICA DE CALÇAMENTO C/COMPACTADOR TIPO SAPO	m²	C0821								408,00
	Estaca E-00 até E-03+8,00			1,00	68,00	6,00		408,00		408,00	
3.4	DRENAGEM										
3.4.1	ASSENTAMENTO DE GUIA (MEIO-FIO) EM TRECHO RETO, CONFECCIONADA EM CONCRETO PRÉ-FABRICADO, DIMENSÕES 100X15X13X30 CM (COMPRIMENTO X BASE INFERIOR X BASE SUPERIOR X ALTURA), PARA VIAS URBANAS (USO VIÁRIO). AF_06/2016	m	94273								137,20
	Lado esquerdo da rua			1,00	68,00					68,00	
	Lado direito da rua			1,00	63,20					63,20	
	Início de rua			1,00	6,00					6,00	
3.5	DIVERSOS										
3.5.1	Limpeza de ruas (varrição e remoção de entulhos)	m²	6191								408,00



Yanna Carolina Rodrigues da Silva
Engenheira Civil - SETUR
CREA nº 1916129285

Secretaria de Estado do Turismo – SETUR
Av. Marechal Castelo Branco, 1275, Centro de Convenções, Bairro Cabral
CEP 64002-830 – Teresina, Piauí, Brasil
Telefone (s): (86) 3216-2664
www.turismo.pi.gov.br

13.0 – MEMÓRIA DE CÁLCULO

OBRA:

Pavimentação em paralelepípedo nas Ruas Projetadas 1, 2, 3 e 4 na Cidade de Cocal de Telha - Piauí

MEMÓRIA DE CÁLCULO											
ITEM	DESCRIÇÃO	Unid.	Codigo	QUANT.	COMPR.(m)	LARG. (m)	ALTURA (m)	ÁREA (m²)	VOLUME (m³)	SUB-TOTAL	TOTAL
	Estaca E-00 até E-03+8,00			1,00	68,00	6,00		408,00		408,00	
3.5.2	PLACA DE IDENTIFICAÇÃO DAS RUAS COM TUBO EM AÇO GALVANIZADO D=50MM , DIMENSÕES 45X25CM	Unid.	Comp. 02								1,00
				1,00						1,00	
4.0	RUA PROJETADA 03										
4.1	SERVIÇOS PRELIMINARES										
4.1.1	LOCAÇÃO DE PAVIMENTAÇÃO. AF_10/2018	m	99064								87,00
				1,00	87,00					87,00	
4.2	MOVIMENTO DE TERRA										
4.2.1	REGULARIZAÇÃO DE SUPERFÍCIES COM MOTONIVELADORA. AF_11/2019	m²	100575								522,00
	Estaca E-00 até E-04+07			1,00	87,00	6,00		522,00		522,00	
4.3	PAVIMENTAÇÃO										
4.3.1	Pavimentação em paralelepípedo granítico sobre colchão de areia, rejuntado com argamassa de cimento e areia traço 1:3, inclusive frete do paralelepípedo granítico	m²	Comp. 01								522,00
	Estaca E-00 até E-04+07			1,00	87,00	6,00		522,00		522,00	
4.3.2	COMPACTAÇÃO MECÂNICA DE CALÇAMENTO C/COMPACTADOR TIPO SAPO	m²	C0821								522,00
	Estaca E-00 até E-04+07			1,00	87,00	6,00		522,00		522,00	
4.4	DRENAGEM										
4.4.1	ASSENTAMENTO DE GUIA (MEIO-FIO) EM TRECHO RETO, CONFECCIONADA EM CONCRETO PRÉ-FABRICADO, DIMENSÕES 100X15X13X30 CM (COMPRIMENTO X BASE INFERIOR X BASE SUPERIOR X ALTURA), PARA VIAS URBANAS (USO VIÁRIO). AF_06/2016	m	94273								180,00
	Lado esquerdo da rua			1,00	87,00					87,00	
	Lado direito da rua			1,00	87,00					87,00	
	Final de Rua			1,00	6,00					6,00	
4.5	DIVERSOS										
4.5.1	Limpeza de ruas (varrição e remoção de entulhos)	m²	6191								522,00
	Estaca E-00 até E-04+07			1,00	87,00	6,00		522,00		522,00	
4.5.2	PLACA DE IDENTIFICAÇÃO DAS RUAS COM TUBO EM AÇO GALVANIZADO D=50MM , DIMENSÕES 45X25CM	Unid.	Comp. 02								2,00
				2,00						2,00	
5.0	RUA PROJETADA 04										
5.1	SERVIÇOS PRELIMINARES										
5.1.1	LOCAÇÃO DE PAVIMENTAÇÃO. AF_10/2018	m	99064								90,00
				1,00	90,00					90,00	
5.2	MOVIMENTO DE TERRA										
5.2.1	REGULARIZAÇÃO DE SUPERFÍCIES COM MOTONIVELADORA. AF_11/2019	m²	100575								540,00
	Estaca E-00 até E-04+10			1,00	90,00	6,00		540,00		540,00	
5.3	PAVIMENTAÇÃO										
5.3.1	Pavimentação em paralelepípedo granítico sobre colchão de areia, rejuntado com argamassa de cimento e areia traço 1:3, inclusive frete do paralelepípedo granítico	m²	Comp. 01								540,00
	Estaca E-00 até E-04+10			1,00	90,00	6,00		540,00		540,00	
5.3.2	COMPACTAÇÃO MECÂNICA DE CALÇAMENTO C/COMPACTADOR TIPO SAPO	m²	C0821								540,00
	Estaca E-00 até E-04+10			1,00	90,00	6,00		540,00		540,00	
5.4	DRENAGEM										
5.4.1	ASSENTAMENTO DE GUIA (MEIO-FIO) EM TRECHO RETO, CONFECCIONADA EM CONCRETO PRÉ-FABRICADO, DIMENSÕES 100X15X13X30 CM (COMPRIMENTO X BASE INFERIOR X BASE SUPERIOR X ALTURA), PARA VIAS URBANAS (USO VIÁRIO). AF_06/2016	m	94273								191,81
	Lado esquerdo da rua			1,00	88,83					88,83	
	Lado direito da rua			1,00	92,60					92,60	
	Início de Rua			1,00	10,38					10,38	
	Final de Rua			0,00	6,00					-	
	Final de Cabeça de Rua			0,00	6,00					-	
5.5	DIVERSOS										
5.5.1	Limpeza de ruas (varrição e remoção de entulhos)	m²	6191								540,00
	Estaca E-00 até E-04+10			1,00	90,00	6,00		540,00		540,00	
5.5.2	PLACA DE IDENTIFICAÇÃO DAS RUAS COM TUBO EM AÇO GALVANIZADO D=50MM , DIMENSÕES 45X25CM	Unid.	Comp. 02								1,00
				1,00						1,00	


 Yanna Carolina Rodrigues da Silva
 Engenheira Civil - SETUR
 CREA nº 1916129285

Obra
Pavimentação em paralelepípedo nas Ruas Projetadas 1, 2, 3 e 4 na Cidade de Cocal de Telha - Piauí

Bancos
SINAPI - 11/2023 - Piauí
ORSE - 11/2023 - Sergipe
SEINFRA - 028 - Ceará

B.D.I.
20,73%

Encargos Sociais
Não Desonerado:
Horista: 113,05%
Mensalista: 70,90%



Cronograma Físico e Financeiro

Item	Descrição	Total Por Etapa	30 DIAS	60 DIAS	90 DIAS	120 DIAS	150 DIAS	180 DIAS
1	ADMINISTRAÇÃO LOCAL	100,00% 8.673,84	17,00% 1.474,55	17,00% 1.474,55	17,00% 1.474,55	17,00% 1.474,55	16,00% 1.387,81	16,00% 1.387,81
2	RUA PROJETADA 01	100,00% 168.023,44	25,00% 42.005,86	25,00% 42.005,86	15,00% 25.203,52	15,00% 25.203,52	10,00% 16.802,34	10,00% 16.802,34
3	RUA PROJETADA 02	100,00% 61.781,11	40,00% 24.712,44	35,00% 21.623,39	7,50% 4.633,58	12,50% 7.722,64	5,00% 3.089,06	
4	RUA PROJETADA 03	100,00% 79.631,51			45,00% 35.834,18	15,00% 11.944,73	20,00% 15.926,30	20,00% 15.926,30
5	RUA PROJETADA 04	100,00% 82.158,24				25,00% 20.539,56	35,00% 28.755,38	40,00% 32.863,30
Porcentagem			17,04%	16,27%	16,78%	16,71%	16,48%	16,73%
Custo			68.192,86	65.103,80	67.145,83	66.884,99	65.960,90	66.979,76
Porcentagem Acumulado			17,04%	33,3%	50,08%	66,79%	83,27%	100,0%
Custo Acumulado			68.192,85	133.296,65	200.442,48	267.327,48	333.288,38	400.268,14


 Yanna Carolina Rodrigues da Silva
 Engenheira Civil - SETUR
 CREA PI 1916129285

Composições Analíticas com Preço Unitário
Pavimentação em paralelepípedo nas Ruas Projetadas 1, 2, 3 e 4 na Cidade de Cocal de Telha - Piauí

Bancos
SINAPI - 11/2023 - Piauí
ORSE - 11/2023 - Sergipe
SEINFRA - 028 - Ceará

B.D.I.
20,73%

Encargos Sociais
Não Desonerado:
Horista: 113,05%
Mensalista: 70,90%



Composições Analíticas com Preço Unitário

Composições Principais

1.1	Código	Banco	Descrição	Tipo	Und	Quant.	Valor Unit	Total			
Composição	90777	SINAPI	ENGENHEIRO CIVIL DE OBRA JUNIOR COM ENCARGOS COMPLEMENTARES	SEDI - SERVIÇOS DIVERSOS	H	1,0000000	112,26	112,26			
Composição Auxiliar	95402	SINAPI	CURSO DE CAPACITAÇÃO PARA ENGENHEIRO CIVIL DE OBRA JÚNIOR (ENCARGOS COMPLEMENTARES) - HORISTA	SEDI - SERVIÇOS DIVERSOS	H	1,0000000	1,68	1,68			
Insumo	00002706	SINAPI	ENGENHEIRO CIVIL DE OBRA JUNIOR (HORISTA)	Mão de Obra	H	1,0000000	108,65	108,65			
Insumo	00037372	SINAPI	EXAMES - HORISTA (COLETADO CAIXA - ENCARGOS COMPLEMENTARES)	Outros	H	1,0000000	1,14	1,14			
Insumo	00037373	SINAPI	SEGURO - HORISTA (COLETADO CAIXA - ENCARGOS COMPLEMENTARES)	Taxas	H	1,0000000	0,07	0,07			
Insumo	00043462	SINAPI	FERRAMENTAS - FAMILIA ENGENHEIRO CIVIL - HORISTA (ENCARGOS COMPLEMENTARES - COLETADO CAIXA)	Equipamento	H	1,0000000	0,01	0,01			
Insumo	00043486	SINAPI	EPI - FAMILIA ENGENHEIRO CIVIL - HORISTA (ENCARGOS COMPLEMENTARES - COLETADO CAIXA)	Equipamento	H	1,0000000	0,71	0,71			
						MO sem LS =>	51,79	LS =>	58,54	MO com LS =>	110,33
						Valor do BDI =>	23,27			Valor com BDI =>	135,53

1.2	Código	Banco	Descrição	Tipo	Und	Quant.	Valor Unit	Total			
Composição	90780	SINAPI	MESTRE DE OBRAS COM ENCARGOS COMPLEMENTARES	SEDI - SERVIÇOS DIVERSOS	H	1,0000000	46,78	46,78			
Composição Auxiliar	95405	SINAPI	CURSO DE CAPACITAÇÃO PARA MESTRE DE OBRAS (ENCARGOS COMPLEMENTARES) - HORISTA	SEDI - SERVIÇOS DIVERSOS	H	1,0000000	0,96	0,96			
Insumo	00004069	SINAPI	MESTRE DE OBRAS (HORISTA)	Mão de Obra	H	1,0000000	43,33	43,33			
Insumo	00037372	SINAPI	EXAMES - HORISTA (COLETADO CAIXA - ENCARGOS COMPLEMENTARES)	Outros	H	1,0000000	1,14	1,14			
Insumo	00037373	SINAPI	SEGURO - HORISTA (COLETADO CAIXA - ENCARGOS COMPLEMENTARES)	Taxas	H	1,0000000	0,07	0,07			
Insumo	00043463	SINAPI	FERRAMENTAS - FAMILIA ENCARREGADO GERAL - HORISTA (ENCARGOS COMPLEMENTARES - COLETADO CAIXA)	Equipamento	H	1,0000000	0,11	0,11			
Insumo	00043487	SINAPI	EPI - FAMILIA ENCARREGADO GERAL - HORISTA (ENCARGOS COMPLEMENTARES - COLETADO CAIXA)	Equipamento	H	1,0000000	1,17	1,17			
						MO sem LS =>	20,79	LS =>	23,50	MO com LS =>	44,29
						Valor do BDI =>	9,69			Valor com BDI =>	56,47

2.1.1	Código	Banco	Descrição	Tipo	Und	Quant.	Valor Unit	Total			
Composição	74209/001	SINAPI	PLACA DE OBRA EM CHAPA DE AÇO GALVANIZADO	CANT - CANTEIRO DE OBRAS	m²	1,0000000	363,21	363,21			
Composição Auxiliar	88262	SINAPI	CARPINTEIRO DE FORMAS COM ENCARGOS COMPLEMENTARES	SEDI - SERVIÇOS DIVERSOS	H	1,0000000	23,88	23,88			
Composição Auxiliar	88316	SINAPI	SERVENTE COM ENCARGOS COMPLEMENTARES	SEDI - SERVIÇOS DIVERSOS	H	2,0000000	19,02	38,04			
Composição Auxiliar	94962	SINAPI	CONCRETO MAGRO PARA LASTRO, TRAÇO 1:4,5:4,5 (EM MASSA SECA DE CIMENTO/ AREIA MÉDIA/ BRITA 1) - PREPARO MECÂNICO COM BETONEIRA 400 L. AF_05/2021	FUES - FUNDAÇÕES E ESTRUTURAS	m³	0,0100000	505,06	5,05			
Insumo	00004417	SINAPI	SARRAFO NAO APARELHADO 2,5 X 7" CM, EM MACARANDUBA/MASSARANDUBA, ANGELIM, PEROBA-ROSA OU EQUIVALENTE DA REGIAO - BRUTA	Material	M	1,0000000	3,81	3,81			
Insumo	00004491	SINAPI	PONTELETE 7,5 X 7,5" CM EM PINUS, MISTA OU EQUIVALENTE DA REGIAO - BRUTA	Material	M	4,0000000	10,05	40,20			
Insumo	00004813	SINAPI	PLACA DE OBRA (PARA CONSTRUÇÃO CIVIL) EM CHAPA GALVANIZADA "N. 22", ADESIVADA, DE 2,4 X 1,2" M (SEM POSTES PARA FIXAÇÃO)	Material	m²	1,0000000	250,00	250,00			
Insumo	00005075	SINAPI	PREGO DE AÇO POLIDO COM CABECA 18 X 30 (2 3/4 X 10)	Material	KG	0,1100000	20,34	2,23			
						MO sem LS =>	20,95	LS =>	23,69	MO com LS =>	44,64
						Valor do BDI =>	75,29			Valor com BDI =>	438,50

2.1.2	Código	Banco	Descrição	Tipo	Und	Quant.	Valor Unit	Total			
Composição	99064	SINAPI	LOCAÇÃO DE PAVIMENTAÇÃO. AF_10/2018	SERT - SERVIÇOS TÉCNICOS	M	1,0000000	0,61	0,61			
Composição Auxiliar	99058	SINAPI	LOCAÇÃO DE PONTO PARA REFERÊNCIA TOPOGRÁFICA. AF_10/2018	SERT - SERVIÇOS TÉCNICOS	UN	0,0500000	12,27	0,61			
						MO sem LS =>	0,24	LS =>	0,28	MO com LS =>	0,52
						Valor do BDI =>	0,12			Valor com BDI =>	0,73

2.2.1	Código	Banco	Descrição	Tipo	Und	Quant.	Valor Unit	Total			
Composição	100575	SINAPI	REGULARIZAÇÃO DE SUPERFÍCIES COM MOTONIVELADORA. AF_11/2019	PAVI - PAVIMENTAÇÃO	m²	1,0000000	0,13	0,13			
Composição Auxiliar	5932	SINAPI	MOTONIVELADORA POTÊNCIA BÁSICA LÍQUIDA (PRIMEIRA MARCHA) 125 HP, PESO BRUTO 13032 KG, LARGURA DA LÂMINA DE 3,7 M - CHP DIURNO. AF_06/2014	CHOR - CUSTOS HORÁRIOS DE MÁQUINAS E EQUIPAMENTOS	CHP	0,0001000	258,05	0,02			
Composição Auxiliar	5934	SINAPI	MOTONIVELADORA POTÊNCIA BÁSICA LÍQUIDA (PRIMEIRA MARCHA) 125 HP, PESO BRUTO 13032 KG, LARGURA DA LÂMINA DE 3,7 M - CHI DIURNO. AF_06/2014	CHOR - CUSTOS HORÁRIOS DE MÁQUINAS E EQUIPAMENTOS	CHI	0,0010000	101,91	0,10			
Composição Auxiliar	88316	SINAPI	SERVENTE COM ENCARGOS COMPLEMENTARES	SEDI - SERVIÇOS DIVERSOS	H	0,0010000	19,02	0,01			
						MO sem LS =>	0,02	LS =>	0,02	MO com LS =>	0,04
						Valor do BDI =>	0,02			Valor com BDI =>	0,15

2.3.1	Código	Banco	Descrição	Tipo	Und	Quant.	Valor Unit	Total
Composição	Comp 01	Próprio	Pavimentação em paralelepípedo granítico sobre colchão de areia, rejuntado com argamassa de cimento e areia traço 1:3, inclusive frete do paralelepípedo granítico (BDI DIFERENCIADO DE 11,10% PARA O INSUMO PARALELEPIPEDO)	PAVI - PAVIMENTAÇÃO	m²	1,0000000	111,86	111,86
Composição Auxiliar	1903	ORSE	Argamassa cimento e areia traço 1-1 (1:3) - 1 saco cimento 50kg / 3 padiolas areia dim. 0,35 x 0,45 x 0,23 m - Confeção mecânica e transporte	Argamassas	m³	0,0250000	620,08	15,50
Composição Auxiliar	88316	SINAPI	SERVENTE COM ENCARGOS COMPLEMENTARES	SEDI - SERVIÇOS DIVERSOS	H	0,6000000	19,02	11,41
Composição Auxiliar	88260	SINAPI	CALCETEIRO COM ENCARGOS COMPLEMENTARES	SEDI - SERVIÇOS DIVERSOS	H	0,4000000	24,06	9,62
Insumo	11394	ORSE	Paralelepípedo granítico (com frete)	Material	mil	0,0420000	1.530,68	64,28
Insumo	00000366	SINAPI	AREIA FINA - POSTO JAZIDA/FORNECEDOR (RETIRADO NA JAZIDA, SEM TRANSPORTE)	Material	m³	0,1300000	85,00	11,05

CUSTO DO SERVIÇO 111,86
BDI GERAL (20,73%) 9,86

Yanna Carolina Rodrigues da Silva
Engenheira Civil - SETUR
CREA nº 1916129285

Composições Analíticas com Preço Unitário
Pavimentação em paralelepípedo nas Ruas Projetadas 1, 2, 3 e 4 na Cidade de Cocal de Telha - Piauí

Bancos
SINAPI - 11/2023 - Piauí
ORSE - 11/2023 - Sergipe
SEINFRA - 028 - Ceará

B.D.I.
20,73%

Encargos Sociais
Não Desonerado:
Horista: 113,05%
Mensalista: 70,90%



Composições Analíticas com Preço Unitário

Composições Principais

BDI DIFERENCIANDO - PARALELEPIPEDO (11,10%) 7,14
PREÇO DO SERVIÇO COM BDI 128,86

2.3.2	Código	Banco	Descrição	Tipo	Und	Quant.	Valor Unit	Total
Composição	C0821	SEINFRA	COMPACTAÇÃO MECÂNICA DE CALÇAMENTO C/COMPACTADOR TIPO SAPO	ATERRO,REATERRO E COMPACTAÇÃO	m²	1,0000000	2,08	2,08
Composição Auxiliar	88316	SINAPI	SERVEANTE COM ENCARGOS COMPLEMENTARES	SEDI - SERVIÇOS DIVERSOS	H	0,0800000	19,02	1,52
Insumo	10725	SEINFRA	COMPACTADOR DE PLACA VIBRATÓRIA HP 7 (CHP)	Equipamento	H	0,0110000	51,51	0,56

MO sem LS => 0,49 LS => 0,55 MO com LS => 1,04
Valor do BDI => 0,43 Valor com BDI => 2,51

2.4.1	Código	Banco	Descrição	Tipo	Und	Quant.	Valor Unit	Total
Composição	94273	SINAPI	ASSENTAMENTO DE GUIA (MEIO-FIO) EM TRECHO RETO, CONFECCIONADA EM CONCRETO PRÉ-FABRICADO, DIMENSÕES 100X15X13X30 CM (COMPRIMENTO X BASE INFERIOR X BASE SUPERIOR X ALTURA), PARA VIAS URBANAS (USO VIÁRIO). AF_06/2016	DROP - DRENAGEM/OBRAS DE CONTENÇÃO / POÇOS DE VISITA E CAIXAS	M	1,0000000	44,25	44,25
Composição Auxiliar	88309	SINAPI	PEDREIRO COM ENCARGOS COMPLEMENTARES	SEDI - SERVIÇOS DIVERSOS	H	0,3940000	24,24	9,55
Composição Auxiliar	88316	SINAPI	SERVEANTE COM ENCARGOS COMPLEMENTARES	SEDI - SERVIÇOS DIVERSOS	H	0,3940000	19,02	7,49
Composição Auxiliar	88629	SINAPI	ARGAMASSA TRAÇO 1:3 (EM VOLUME DE CIMENTO E AREIA MÉDIA ÚMIDA), PREPARO MANUAL. AF_08/2019	SEDI - SERVIÇOS DIVERSOS	m³	0,0020000	736,91	1,47
Insumo	00000370	SINAPI	AREIA MEDIA - POSTO JAZIDA/FORNECEDOR (RETIRADO NA JAZIDA, SEM TRANSPORTE)	Material	m³	0,0070000	85,00	0,59
Insumo	00004059	SINAPI	MEIO-FIO OU GUIA DE CONCRETO, PRE-MOLDADO, COMP 1 M, *30 X 12/15* CM (H X L/L2)	Material	M	1,0050000	25,03	25,15

MO sem LS => 5,86 LS => 6,63 MO com LS => 12,49
Valor do BDI => 9,17 Valor com BDI => 53,42

2.5.1	Código	Banco	Descrição	Tipo	Und	Quant.	Valor Unit	Total
Composição	6191	ORSE	Limpeza de ruas (varrição e remoção de entulhos)	Conversão InfoWOrca	m²	1,0000000	0,53	0,53
Composição Auxiliar	5073	ORSE	Transporte local com caminhão basculante de 10m³, em rodovia pavimentada (conservação) densidade=1,5t/m³	Transportes	tkm	0,0626000	0,29	0,01
Composição Auxiliar	88316	SINAPI	SERVEANTE COM ENCARGOS COMPLEMENTARES	SEDI - SERVIÇOS DIVERSOS	H	0,0278000	19,02	0,52

MO sem LS => 0,17 LS => 0,19 MO com LS => 0,36
Valor do BDI => 0,10 Valor com BDI => 0,63

2.5.2	Código	Banco	Descrição	Tipo	Und	Quant.	Valor Unit	Total
Composição	Comp. 02	Próprio	PLACA DE IDENTIFICAÇÃO DAS RUAS COM TUBO EM AÇO GALVANIZADO D=50MM , DIMENSÕES 45X25CM	ASTU - ASSENTAMENTO DE TUBOS E PECAS	Und	1,0000000	401,77	401,77
Composição Auxiliar	88309	SINAPI	PEDREIRO COM ENCARGOS COMPLEMENTARES	SEDI - SERVIÇOS DIVERSOS	H	0,2500000	24,24	6,06
Composição Auxiliar	88316	SINAPI	SERVEANTE COM ENCARGOS COMPLEMENTARES	SEDI - SERVIÇOS DIVERSOS	H	0,2500000	19,02	4,75
Composição Auxiliar	73916/002	SINAPI	PLACA ESMALTADA PARA IDENTIFICAÇÃO NR DE RUA, DIMENSÕES 45X25CM	SEDI - SERVIÇOS DIVERSOS	UN	2,0000000	91,34	182,68
Composição Auxiliar	93358	SINAPI	ESCAVAÇÃO MANUAL DE VALA COM PROFUNDIDADE MENOR OU IGUAL A 1,30 M. AF_02/2021	MOVT - MOVIMENTO DE TERRA	m³	0,0200000	75,24	1,50
Composição Auxiliar	94968	SINAPI	CONCRETO MAGRO PARA LASTRO, TRAÇO 1:4,5:4,5 (EM MASSA SECA DE CIMENTO/ AREIA MÉDIA/ BRITA 1) - PREPARO MECÂNICO COM BETONEIRA 600 L. AF_05/2021	FUES - FUNDAÇÕES E ESTRUTURAS	m³	0,0200000	503,30	10,06
Insumo	00007696	SINAPI	TUBO AÇO GALVANIZADO COM COSTURA, CLASSE MEDIA, DN 2", E = *3,65* MM, PESO *5,10* KG/M (NBR 5580)	Material	M	2,7000000	72,86	196,72

MO sem LS => 9,54 LS => 10,78 MO com LS => 20,32
Valor do BDI => 83,28 Valor com BDI => 485,05

Composições Auxiliares

	Código	Banco	Descrição	Tipo	Und	Quant.	Valor Unit	Total
Composição	88629	SINAPI	ARGAMASSA TRAÇO 1:3 (EM VOLUME DE CIMENTO E AREIA MÉDIA ÚMIDA), PREPARO MANUAL. AF_08/2019	SEDI - SERVIÇOS DIVERSOS	m³	1,0000000	736,91	736,91
Composição Auxiliar	88316	SINAPI	SERVEANTE COM ENCARGOS COMPLEMENTARES	SEDI - SERVIÇOS DIVERSOS	H	8,5700000	19,02	163,00
Insumo	00000370	SINAPI	AREIA MEDIA - POSTO JAZIDA/FORNECEDOR (RETIRADO NA JAZIDA, SEM TRANSPORTE)	Material	m³	1,0700000	85,00	90,95
Insumo	00001379	SINAPI	CIMENTO PORTLAND COMPOSTO CP II-32	Material	KG	482,9600000	1,00	482,96

MO sem LS => 52,53 LS => 59,39 MO com LS => 111,92
Valor do BDI => 152,76 Valor com BDI => 889,67

	Código	Banco	Descrição	Tipo	Und	Quant.	Valor Unit	Total
Composição	88253	SINAPI	AUXILIAR DE TOPOGRAFO COM ENCARGOS COMPLEMENTARES	SEDI - SERVIÇOS DIVERSOS	H	1,0000000	18,39	18,39
Composição Auxiliar	95322	SINAPI	CURSO DE CAPACITAÇÃO PARA AUXILIAR DE TOPOGRAFO (ENCARGOS COMPLEMENTARES) - HORISTA	SEDI - SERVIÇOS DIVERSOS	H	1,0000000	0,14	0,14
Insumo	00000244	SINAPI	AUXILIAR DE TOPOGRAFO (HORISTA)	Mão de Obra	H	1,0000000	16,29	16,29
Insumo	00037372	SINAPI	EXAMES - HORISTA (COLETADO CAIXA - ENCARGOS COMPLEMENTARES)	Outros	H	1,0000000	1,14	1,14
Insumo	00037373	SINAPI	SEGURO - HORISTA (COLETADO CAIXA - ENCARGOS COMPLEMENTARES)	Taxas	H	1,0000000	0,07	0,07
Insumo	00043469	SINAPI	FERRAMENTAS - FAMILIA TOPOGRAFO - HORISTA (ENCARGOS COMPLEMENTARES - COLETADO CAIXA)	Equipamento	H	1,0000000	0,08	0,08
Insumo	00043493	SINAPI	EPI - FAMILIA TOPOGRAFO - HORISTA (ENCARGOS COMPLEMENTARES - COLETADO CAIXA)	Equipamento	H	1,0000000	0,67	0,67

MO sem LS => 7,71 LS => 8,72 MO com LS => 16,43
Valor do BDI => 3,81 Valor com BDI => 22,20

	Código	Banco	Descrição	Tipo	Und	Quant.	Valor Unit	Total
Composição	1903	ORSE	Argamassa cimento e areia traço 1-1 (1:3) - 1 saco cimento 50kg / 3 padiolas areia dim. 0.35 x 0.45 x 0.23 m - Confeção mecânica e transporte	Argamassas	m³	1,0000000	620,08	620,08

Yanira Carolina Rodrigues da Silva
Engenheira Civil - SETUR
CREAM 1916129285

Composições Analíticas com Preço Unitário
Pavimentação em paralelepípedo nas Ruas Projetadas 1, 2, 3 e 4 na Cidade de Cocal de Telha - Piauí

Bancos
SINAPI - 11/2023 - Piauí
ORSE - 11/2023 - Sergipe
SEINFRA - 028 - Ceará

B.D.I.
20,73%

Encargos Sociais
Não Desonerado:
Horista: 113,05%
Mensalista: 70,90%



Composições Analíticas com Preço Unitário

Composições Principais

Composição Auxiliar	88316	SINAPI	SERVENTE COM ENCARGOS COMPLEMENTARES	SEDI - SERVIÇOS DIVERSOS	H	4,0000000	19,02	76,00	
Insumo	00000370	SINAPI	AREIA MEDIA - POSTO JAZIDA/FORNECEDOR (RETIRADO NA JAZIDA, SEM TRANSPORTE)	Material	m³	1,0800000	85,00	91,80	
Insumo	00001379	SINAPI	CIMENTO PORTLAND COMPOSTO CP II-32	Material	KG	452,2000000	1,00	452,20	
				MO sem LS =>	24,52	LS =>	27,72	MO com LS =>	52,24
				Valor do BDI =>	128,54	Valor com BDI =>		748,62	
Composição	88831	SINAPI	BETONEIRA CAPACIDADE NOMINAL DE 400 L, CAPACIDADE DE MISTURA 280 L, MOTOR ELÉTRICO TRIFÁSICO POTÊNCIA DE 2 CV, SEM CARREGADOR - CHI DIURNO. AF_05/2023	CHOR - CUSTOS HORÁRIOS DE MÁQUINAS E EQUIPAMENTOS	CHI	1,0000000	0,47	0,47	
Composição Auxiliar	88826	SINAPI	BETONEIRA CAPACIDADE NOMINAL DE 400 L, CAPACIDADE DE MISTURA 280 L, MOTOR ELÉTRICO TRIFÁSICO POTÊNCIA DE 2 CV, SEM CARREGADOR - DEPRECIÇÃO. AF_05/2023	CHOR - CUSTOS HORÁRIOS DE MÁQUINAS E EQUIPAMENTOS	H	1,0000000	0,38	0,38	
Composição Auxiliar	88827	SINAPI	BETONEIRA CAPACIDADE NOMINAL DE 400 L, CAPACIDADE DE MISTURA 280 L, MOTOR ELÉTRICO TRIFÁSICO POTÊNCIA DE 2 CV, SEM CARREGADOR - JUROS. AF_05/2023	CHOR - CUSTOS HORÁRIOS DE MÁQUINAS E EQUIPAMENTOS	H	1,0000000	0,09	0,09	
				MO sem LS =>	0,00	LS =>	0,00	MO com LS =>	0,00
				Valor do BDI =>	0,09	Valor com BDI =>		0,56	
Composição	88830	SINAPI	BETONEIRA CAPACIDADE NOMINAL DE 400 L, CAPACIDADE DE MISTURA 280 L, MOTOR ELÉTRICO TRIFÁSICO POTÊNCIA DE 2 CV, SEM CARREGADOR - CHP DIURNO. AF_05/2023	CHOR - CUSTOS HORÁRIOS DE MÁQUINAS E EQUIPAMENTOS	CHP	1,0000000	2,22	2,22	
Composição Auxiliar	88826	SINAPI	BETONEIRA CAPACIDADE NOMINAL DE 400 L, CAPACIDADE DE MISTURA 280 L, MOTOR ELÉTRICO TRIFÁSICO POTÊNCIA DE 2 CV, SEM CARREGADOR - DEPRECIÇÃO. AF_05/2023	CHOR - CUSTOS HORÁRIOS DE MÁQUINAS E EQUIPAMENTOS	H	1,0000000	0,38	0,38	
Composição Auxiliar	88827	SINAPI	BETONEIRA CAPACIDADE NOMINAL DE 400 L, CAPACIDADE DE MISTURA 280 L, MOTOR ELÉTRICO TRIFÁSICO POTÊNCIA DE 2 CV, SEM CARREGADOR - JUROS. AF_05/2023	CHOR - CUSTOS HORÁRIOS DE MÁQUINAS E EQUIPAMENTOS	H	1,0000000	0,09	0,09	
Composição Auxiliar	88828	SINAPI	BETONEIRA CAPACIDADE NOMINAL DE 400 L, CAPACIDADE DE MISTURA 280 L, MOTOR ELÉTRICO TRIFÁSICO POTÊNCIA DE 2 CV, SEM CARREGADOR - MANUTENÇÃO. AF_05/2023	CHOR - CUSTOS HORÁRIOS DE MÁQUINAS E EQUIPAMENTOS	H	1,0000000	0,44	0,44	
Composição Auxiliar	88829	SINAPI	BETONEIRA CAPACIDADE NOMINAL DE 400 L, CAPACIDADE DE MISTURA 280 L, MOTOR ELÉTRICO TRIFÁSICO POTÊNCIA DE 2 CV, SEM CARREGADOR - MATERIAIS NA OPERAÇÃO. AF_05/2023	CHOR - CUSTOS HORÁRIOS DE MÁQUINAS E EQUIPAMENTOS	H	1,0000000	1,31	1,31	
				MO sem LS =>	0,00	LS =>	0,00	MO com LS =>	0,00
				Valor do BDI =>	0,46	Valor com BDI =>		2,68	
Composição	88826	SINAPI	BETONEIRA CAPACIDADE NOMINAL DE 400 L, CAPACIDADE DE MISTURA 280 L, MOTOR ELÉTRICO TRIFÁSICO POTÊNCIA DE 2 CV, SEM CARREGADOR - DEPRECIÇÃO. AF_05/2023	CHOR - CUSTOS HORÁRIOS DE MÁQUINAS E EQUIPAMENTOS	H	1,0000000	0,38	0,38	
Insumo	00010535	SINAPI	BETONEIRA CAPACIDADE NOMINAL 400 L, CAPACIDADE DE MISTURA 280 L, MOTOR ELETRICO TRIFASICO 220/380 V POTENCIA 2 CV, SEM CARREGADOR	Equipamento	UN	0,0000600	6.344,50	0,38	
				MO sem LS =>	0,00	LS =>	0,00	MO com LS =>	0,00
				Valor do BDI =>	0,07	Valor com BDI =>		0,45	
Composição	88827	SINAPI	BETONEIRA CAPACIDADE NOMINAL DE 400 L, CAPACIDADE DE MISTURA 280 L, MOTOR ELÉTRICO TRIFÁSICO POTÊNCIA DE 2 CV, SEM CARREGADOR - JUROS. AF_05/2023	CHOR - CUSTOS HORÁRIOS DE MÁQUINAS E EQUIPAMENTOS	H	1,0000000	0,09	0,09	
Insumo	00010535	SINAPI	BETONEIRA CAPACIDADE NOMINAL 400 L, CAPACIDADE DE MISTURA 280 L, MOTOR ELETRICO TRIFASICO 220/380 V POTENCIA 2 CV, SEM CARREGADOR	Equipamento	UN	0,0000148	6.344,50	0,09	
				MO sem LS =>	0,00	LS =>	0,00	MO com LS =>	0,00
				Valor do BDI =>	0,01	Valor com BDI =>		0,10	
Composição	88828	SINAPI	BETONEIRA CAPACIDADE NOMINAL DE 400 L, CAPACIDADE DE MISTURA 280 L, MOTOR ELÉTRICO TRIFÁSICO POTÊNCIA DE 2 CV, SEM CARREGADOR - MANUTENÇÃO. AF_05/2023	CHOR - CUSTOS HORÁRIOS DE MÁQUINAS E EQUIPAMENTOS	H	1,0000000	0,44	0,44	
Insumo	00010535	SINAPI	BETONEIRA CAPACIDADE NOMINAL 400 L, CAPACIDADE DE MISTURA 280 L, MOTOR ELETRICO TRIFASICO 220/380 V POTENCIA 2 CV, SEM CARREGADOR	Equipamento	UN	0,0000700	6.344,50	0,44	
				MO sem LS =>	0,00	LS =>	0,00	MO com LS =>	0,00
				Valor do BDI =>	0,09	Valor com BDI =>		0,53	
Composição	88829	SINAPI	BETONEIRA CAPACIDADE NOMINAL DE 400 L, CAPACIDADE DE MISTURA 280 L, MOTOR ELÉTRICO TRIFÁSICO POTÊNCIA DE 2 CV, SEM CARREGADOR - MATERIAIS NA OPERAÇÃO. AF_05/2023	CHOR - CUSTOS HORÁRIOS DE MÁQUINAS E EQUIPAMENTOS	H	1,0000000	1,31	1,31	
Insumo	00002705	SINAPI	ENERGIA ELETRICA ATE 2000 KWH INDUSTRIAL, SEM DEMANDA	Material	KWH	1,2512000	1,05	1,31	
				MO sem LS =>	0,00	LS =>	0,00	MO com LS =>	0,00
				Valor do BDI =>	0,27	Valor com BDI =>		1,58	
Composição	89226	SINAPI	BETONEIRA CAPACIDADE NOMINAL DE 600 L, CAPACIDADE DE MISTURA 360 L, MOTOR ELÉTRICO TRIFÁSICO POTÊNCIA DE 4 CV, SEM CARREGADOR - CHI DIURNO. AF_05/2023	CHOR - CUSTOS HORÁRIOS DE MÁQUINAS E EQUIPAMENTOS	CHI	1,0000000	1,92	1,92	
Composição Auxiliar	89221	SINAPI	BETONEIRA CAPACIDADE NOMINAL DE 600 L, CAPACIDADE DE MISTURA 360 L, MOTOR ELÉTRICO TRIFÁSICO POTÊNCIA DE 4 CV, SEM CARREGADOR - DEPRECIÇÃO. AF_05/2023	CHOR - CUSTOS HORÁRIOS DE MÁQUINAS E EQUIPAMENTOS	H	1,0000000	1,54	1,54	

Yanna Carolina Rodrigues da Silva
Engenheira Civil - SETUR
CREA nº 1916129285

Composições Analíticas com Preço Unitário
Pavimentação em paralelepípedo nas Ruas Projetadas 1, 2, 3 e 4 na Cidade de Cocal de Telha - Piauí

Bancos
SINAPI - 11/2023 - Piauí
ORSE - 11/2023 - Sergipe
SEINFRA - 028 - Ceará

B.D.I.
20,73%

Encargos Sociais
Não Desonerado:
Horista: 113,05%
Mensalista: 70,90%



Composições Analíticas com Preço Unitário

Composições Principais

Composição Auxiliar	89222	SINAPI	BETONEIRA CAPACIDADE NOMINAL DE 600 L, CAPACIDADE DE MISTURA 360 L, MOTOR ELÉTRICO TRIFÁSICO POTÊNCIA DE 4 CV, SEM CARREGADOR - JUROS. AF_05/2023	CHOR - CUSTOS HORÁRIOS DE MÁQUINAS E EQUIPAMENTOS	H	1,0000000	0,38	0,38	
				MO sem LS =>	0,00	LS =>	0,00	MO com LS =>	0,00
				Valor do BDI =>	0,39	Valor com BDI =>		2,31	
Composição	89225	SINAPI	BETONEIRA CAPACIDADE NOMINAL DE 600 L, CAPACIDADE DE MISTURA 360 L, MOTOR ELÉTRICO TRIFÁSICO POTÊNCIA DE 4 CV, SEM CARREGADOR - CHP DIURNO. AF_05/2023	CHOR - CUSTOS HORÁRIOS DE MÁQUINAS E EQUIPAMENTOS	CHP	1,0000000	6,34	6,34	
Composição Auxiliar	89221	SINAPI	BETONEIRA CAPACIDADE NOMINAL DE 600 L, CAPACIDADE DE MISTURA 360 L, MOTOR ELÉTRICO TRIFÁSICO POTÊNCIA DE 4 CV, SEM CARREGADOR - DEPRECIÇÃO. AF_05/2023	CHOR - CUSTOS HORÁRIOS DE MÁQUINAS E EQUIPAMENTOS	H	1,0000000	1,54	1,54	
Composição Auxiliar	89222	SINAPI	BETONEIRA CAPACIDADE NOMINAL DE 600 L, CAPACIDADE DE MISTURA 360 L, MOTOR ELÉTRICO TRIFÁSICO POTÊNCIA DE 4 CV, SEM CARREGADOR - JUROS. AF_05/2023	CHOR - CUSTOS HORÁRIOS DE MÁQUINAS E EQUIPAMENTOS	H	1,0000000	0,38	0,38	
Composição Auxiliar	89223	SINAPI	BETONEIRA CAPACIDADE NOMINAL DE 600 L, CAPACIDADE DE MISTURA 360 L, MOTOR ELÉTRICO TRIFÁSICO POTÊNCIA DE 4 CV, SEM CARREGADOR - MANUTENÇÃO. AF_05/2023	CHOR - CUSTOS HORÁRIOS DE MÁQUINAS E EQUIPAMENTOS	H	1,0000000	1,80	1,80	
Composição Auxiliar	89224	SINAPI	BETONEIRA CAPACIDADE NOMINAL DE 600 L, CAPACIDADE DE MISTURA 360 L, MOTOR ELÉTRICO TRIFÁSICO POTÊNCIA DE 4 CV, SEM CARREGADOR - MATERIAIS NA OPERAÇÃO. AF_05/2023	CHOR - CUSTOS HORÁRIOS DE MÁQUINAS E EQUIPAMENTOS	H	1,0000000	2,62	2,62	
				MO sem LS =>	0,00	LS =>	0,00	MO com LS =>	0,00
				Valor do BDI =>	1,31	Valor com BDI =>		7,65	
Composição	89221	SINAPI	BETONEIRA CAPACIDADE NOMINAL DE 600 L, CAPACIDADE DE MISTURA 360 L, MOTOR ELÉTRICO TRIFÁSICO POTÊNCIA DE 4 CV, SEM CARREGADOR - DEPRECIÇÃO. AF_05/2023	CHOR - CUSTOS HORÁRIOS DE MÁQUINAS E EQUIPAMENTOS	H	1,0000000	1,54	1,54	
Insumo	00036397	SINAPI	BETONEIRA, CAPACIDADE NOMINAL 600 L, CAPACIDADE DE MISTURA 360L, MOTOR ELÉTRICO TRIFÁSICO 220/380V, POTENCIA 4CV, EXCLUSO CARREGADOR	Equipamento	UN	0,0000600	25.808,13	1,54	
				MO sem LS =>	0,00	LS =>	0,00	MO com LS =>	0,00
				Valor do BDI =>	0,31	Valor com BDI =>		1,85	
Composição	89222	SINAPI	BETONEIRA CAPACIDADE NOMINAL DE 600 L, CAPACIDADE DE MISTURA 360 L, MOTOR ELÉTRICO TRIFÁSICO POTÊNCIA DE 4 CV, SEM CARREGADOR - JUROS. AF_05/2023	CHOR - CUSTOS HORÁRIOS DE MÁQUINAS E EQUIPAMENTOS	H	1,0000000	0,38	0,38	
Insumo	00036397	SINAPI	BETONEIRA, CAPACIDADE NOMINAL 600 L, CAPACIDADE DE MISTURA 360L, MOTOR ELÉTRICO TRIFÁSICO 220/380V, POTENCIA 4CV, EXCLUSO CARREGADOR	Equipamento	UN	0,0000148	25.808,13	0,38	
				MO sem LS =>	0,00	LS =>	0,00	MO com LS =>	0,00
				Valor do BDI =>	0,07	Valor com BDI =>		0,45	
Composição	89223	SINAPI	BETONEIRA CAPACIDADE NOMINAL DE 600 L, CAPACIDADE DE MISTURA 360 L, MOTOR ELÉTRICO TRIFÁSICO POTÊNCIA DE 4 CV, SEM CARREGADOR - MANUTENÇÃO. AF_05/2023	CHOR - CUSTOS HORÁRIOS DE MÁQUINAS E EQUIPAMENTOS	H	1,0000000	1,80	1,80	
Insumo	00036397	SINAPI	BETONEIRA, CAPACIDADE NOMINAL 600 L, CAPACIDADE DE MISTURA 360L, MOTOR ELÉTRICO TRIFÁSICO 220/380V, POTENCIA 4CV, EXCLUSO CARREGADOR	Equipamento	UN	0,0000700	25.808,13	1,80	
				MO sem LS =>	0,00	LS =>	0,00	MO com LS =>	0,00
				Valor do BDI =>	0,37	Valor com BDI =>		2,17	
Composição	89224	SINAPI	BETONEIRA CAPACIDADE NOMINAL DE 600 L, CAPACIDADE DE MISTURA 360 L, MOTOR ELÉTRICO TRIFÁSICO POTÊNCIA DE 4 CV, SEM CARREGADOR - MATERIAIS NA OPERAÇÃO. AF_05/2023	CHOR - CUSTOS HORÁRIOS DE MÁQUINAS E EQUIPAMENTOS	H	1,0000000	2,62	2,62	
Insumo	00002705	SINAPI	ENERGIA ELETRICA ATE 2000 KWH INDUSTRIAL, SEM DEMANDA	Material	KWH	2,5023900	1,05	2,62	
				MO sem LS =>	0,00	LS =>	0,00	MO com LS =>	0,00
				Valor do BDI =>	0,54	Valor com BDI =>		3,16	
Composição	88260	SINAPI	CALCETEIRO COM ENCARGOS COMPLEMENTARES	SEDI - SERVIÇOS DIVERSOS	H	1,0000000	24,06	24,06	
Composição Auxiliar	95328	SINAPI	CURSO DE CAPACITAÇÃO PARA CALCETEIRO (ENCARGOS COMPLEMENTARES) - HORISTA	SEDI - SERVIÇOS DIVERSOS	H	1,0000000	0,21	0,21	
Insumo	00004759	SINAPI	CALCETEIRO / RASTELEIRO (HORISTA)	Mão de Obra	H	1,0000000	17,72	17,72	
Insumo	00037370	SINAPI	ALIMENTAÇÃO - HORISTA (COLETADO CAIXA - ENCARGOS COMPLEMENTARES)	Outros	H	1,0000000	2,26	2,26	
Insumo	00037371	SINAPI	TRANSPORTE - HORISTA (COLETADO CAIXA - ENCARGOS COMPLEMENTARES)	Serviços	H	1,0000000	0,65	0,65	
Insumo	00037372	SINAPI	EXAMES - HORISTA (COLETADO CAIXA - ENCARGOS COMPLEMENTARES)	Outros	H	1,0000000	1,14	1,14	
Insumo	00037373	SINAPI	SEGURO - HORISTA (COLETADO CAIXA - ENCARGOS COMPLEMENTARES)	Taxas	H	1,0000000	0,07	0,07	
Insumo	00043465	SINAPI	FERRAMENTAS - FAMÍLIA PEDREIRO - HORISTA (ENCARGOS COMPLEMENTARES - COLETADO CAIXA)	Equipamento	H	1,0000000	0,84	0,84	
Insumo	00043489	SINAPI	EPI - FAMÍLIA PEDREIRO - HORISTA (ENCARGOS COMPLEMENTARES - COLETADO CAIXA)	Equipamento	H	1,0000000	1,17	1,17	
				MO sem LS =>	8,42	LS =>	9,51	MO com LS =>	17,93
				Valor do BDI =>	4,98	Valor com BDI =>		29,04	
Composição	88262	SINAPI	CARPINTEIRO DE FORMAS COM ENCARGOS COMPLEMENTARES	SEDI - SERVIÇOS DIVERSOS	H	1,0000000	23,88	23,88	
Composição Auxiliar	95330	SINAPI	CURSO DE CAPACITAÇÃO PARA CARPINTEIRO DE FÓRMAS (ENCARGOS COMPLEMENTARES) - HORISTA	SEDI - SERVIÇOS DIVERSOS	H	1,0000000	0,21	0,21	

Yanna Carolina Rodrigues da Silva
Engenheira Civil - SETUR
CREA nº 1916129285

Composições Analíticas com Preço Unitário
Pavimentação em paralelepípedo nas Ruas Projetadas 1, 2, 3 e 4 na Cidade de Cocal de Telha - Piauí

Bancos
SINAPI - 11/2023 - Piauí
ORSE - 11/2023 - Sergipe
SEINFRA - 028 - Ceará

B.D.I.
20,73%

Encargos Sociais
Não Desonerado:
Horista: 113,05%
Mensalista: 70,90%



Composições Analíticas com Preço Unitário

Composições Principais

Insumo	Código	Banco	Descrição	Tipo	Und	Quant.	Valor Unit	Total			
Insumo	00001213	SINAPI	CARPINTEIRO DE FORMAS (HORISTA)	Mão de Obra	H	1,0000000	17,72	17,72			
Insumo	00037370	SINAPI	ALIMENTAÇÃO - HORISTA (COLETADO CAIXA - ENCARGOS COMPLEMENTARES)	Outros	H	1,0000000	2,26	2,26			
Insumo	00037371	SINAPI	TRANSPORTE - HORISTA (COLETADO CAIXA - ENCARGOS COMPLEMENTARES)	Serviços	H	1,0000000	0,65	0,65			
Insumo	00037372	SINAPI	EXAMES - HORISTA (COLETADO CAIXA - ENCARGOS COMPLEMENTARES)	Outros	H	1,0000000	1,14	1,14			
Insumo	00037373	SINAPI	SEGURO - HORISTA (COLETADO CAIXA - ENCARGOS COMPLEMENTARES)	Taxas	H	1,0000000	0,07	0,07			
Insumo	00043459	SINAPI	FERRAMENTAS - FAMÍLIA CARPINTEIRO DE FORMAS - HORISTA (ENCARGOS COMPLEMENTARES - COLETADO CAIXA)	Equipamento	H	1,0000000	0,49	0,49			
Insumo	00043483	SINAPI	EPI - FAMÍLIA CARPINTEIRO DE FORMAS - HORISTA (ENCARGOS COMPLEMENTARES - COLETADO CAIXA)	Equipamento	H	1,0000000	1,34	1,34			
						MO sem LS =>	8,42	LS =>	9,51	MO com LS =>	17,93
						Valor do BDI =>	4,95			Valor com BDI =>	28,83

Composição	Código	Banco	Descrição	Tipo	Und	Quant.	Valor Unit	Total			
Composição	94962	SINAPI	CONCRETO MAGRO PARA LASTRO, TRAÇO 1:4,5:4,5 (EM MASSA SECA DE CIMENTO/ AREIA MÉDIA/ BRITA 1) - PREPARO MECÂNICO COM BETONEIRA 400 L. AF_05/2021	FUES - FUNDAÇÕES E ESTRUTURAS	m³	1,0000000	505,06	505,06			
Composição Auxiliar	88316	SINAPI	SERVENTE COM ENCARGOS COMPLEMENTARES	SEDI - SERVIÇOS DIVERSOS	H	2,3433000	19,02	44,56			
Composição Auxiliar	88377	SINAPI	OPERADOR DE BETONEIRA ESTACIONÁRIA/MISTURADOR COM ENCARGOS COMPLEMENTARES	SEDI - SERVIÇOS DIVERSOS	H	1,4811000	24,60	36,43			
Composição Auxiliar	88830	SINAPI	BETONEIRA CAPACIDADE NOMINAL DE 400 L, CAPACIDADE DE MISTURA 280 L, MOTOR ELÉTRICO TRIFÁSICO POTÊNCIA DE 2 CV, SEM CARREGADOR - CHP DIURNO. AF_05/2023	CHOR - CUSTOS HORÁRIOS DE MÁQUINAS E EQUIPAMENTOS	CHP	0,7623000	2,22	1,69			
Composição Auxiliar	88831	SINAPI	BETONEIRA CAPACIDADE NOMINAL DE 400 L, CAPACIDADE DE MISTURA 280 L, MOTOR ELÉTRICO TRIFÁSICO POTÊNCIA DE 2 CV, SEM CARREGADOR - CHI DIURNO. AF_05/2023	CHOR - CUSTOS HORÁRIOS DE MÁQUINAS E EQUIPAMENTOS	CHI	0,7188000	0,47	0,33			
Insumo	00000370	SINAPI	AREIA MÉDIA - POSTO JAZIDA/FORNECEDOR (RETIRADO NA JAZIDA, SEM TRANSPORTE)	Material	m³	0,8269000	85,00	70,28			
Insumo	00001379	SINAPI	CIMENTO PORTLAND COMPOSTO CP II-32	Material	KG	212,0194000	1,00	212,01			
Insumo	00004721	SINAPI	PEDRA BRITADA N. 1 (9,5 a 19 MM) POSTO PEDREIRA/FORNECEDOR, SEM FRETE	Material	m³	0,5782000	241,73	139,76			
						MO sem LS =>	28,02	LS =>	31,68	MO com LS =>	59,70
						Valor do BDI =>	104,69			Valor com BDI =>	609,75

Composição	Código	Banco	Descrição	Tipo	Und	Quant.	Valor Unit	Total			
Composição	94968	SINAPI	CONCRETO MAGRO PARA LASTRO, TRAÇO 1:4,5:4,5 (EM MASSA SECA DE CIMENTO/ AREIA MÉDIA/ BRITA 1) - PREPARO MECÂNICO COM BETONEIRA 600 L. AF_05/2021	FUES - FUNDAÇÕES E ESTRUTURAS	m³	1,0000000	503,30	503,30			
Composição Auxiliar	88316	SINAPI	SERVENTE COM ENCARGOS COMPLEMENTARES	SEDI - SERVIÇOS DIVERSOS	H	2,1058000	19,02	40,05			
Composição Auxiliar	88377	SINAPI	OPERADOR DE BETONEIRA ESTACIONÁRIA/MISTURADOR COM ENCARGOS COMPLEMENTARES	SEDI - SERVIÇOS DIVERSOS	H	1,3315000	24,60	32,75			
Composição Auxiliar	89225	SINAPI	BETONEIRA CAPACIDADE NOMINAL DE 600 L, CAPACIDADE DE MISTURA 360 L, MOTOR ELÉTRICO TRIFÁSICO POTÊNCIA DE 4 CV, SEM CARREGADOR - CHP DIURNO. AF_05/2023	CHOR - CUSTOS HORÁRIOS DE MÁQUINAS E EQUIPAMENTOS	CHP	0,6853000	6,34	4,34			
Composição Auxiliar	89226	SINAPI	BETONEIRA CAPACIDADE NOMINAL DE 600 L, CAPACIDADE DE MISTURA 360 L, MOTOR ELÉTRICO TRIFÁSICO POTÊNCIA DE 4 CV, SEM CARREGADOR - CHI DIURNO. AF_05/2023	CHOR - CUSTOS HORÁRIOS DE MÁQUINAS E EQUIPAMENTOS	CHI	0,6462000	1,92	1,24			
Insumo	00000370	SINAPI	AREIA MÉDIA - POSTO JAZIDA/FORNECEDOR (RETIRADO NA JAZIDA, SEM TRANSPORTE)	Material	m³	0,8325000	85,00	70,76			
Insumo	00001379	SINAPI	CIMENTO PORTLAND COMPOSTO CP II-32	Material	KG	213,4531000	1,00	213,45			
Insumo	00004721	SINAPI	PEDRA BRITADA N. 1 (9,5 a 19 MM) POSTO PEDREIRA/FORNECEDOR, SEM FRETE	Material	m³	0,5821000	241,73	140,71			
						MO sem LS =>	25,19	LS =>	28,47	MO com LS =>	53,66
						Valor do BDI =>	104,33			Valor com BDI =>	607,63

Composição	Código	Banco	Descrição	Tipo	Und	Quant.	Valor Unit	Total			
Composição	95322	SINAPI	CURSO DE CAPACITAÇÃO PARA AUXILIAR DE TOPOGRAFO (ENCARGOS COMPLEMENTARES) - HORISTA	SEDI - SERVIÇOS DIVERSOS	H	1,0000000	0,14	0,14			
Insumo	00000244	SINAPI	AUXILIAR DE TOPOGRAFO (HORISTA)	Mão de Obra	H	0,0087200	16,29	0,14			
						MO sem LS =>	0,07	LS =>	0,07	MO com LS =>	0,14
						Valor do BDI =>	0,02			Valor com BDI =>	0,16

Composição	Código	Banco	Descrição	Tipo	Und	Quant.	Valor Unit	Total			
Composição	95328	SINAPI	CURSO DE CAPACITAÇÃO PARA CALCETEIRO (ENCARGOS COMPLEMENTARES) - HORISTA	SEDI - SERVIÇOS DIVERSOS	H	1,0000000	0,21	0,21			
Insumo	00004759	SINAPI	CALCETEIRO / RASTELEIRO (HORISTA)	Mão de Obra	H	0,0121100	17,72	0,21			
						MO sem LS =>	0,10	LS =>	0,11	MO com LS =>	0,21
						Valor do BDI =>	0,04			Valor com BDI =>	0,25

Composição	Código	Banco	Descrição	Tipo	Und	Quant.	Valor Unit	Total			
Composição	95330	SINAPI	CURSO DE CAPACITAÇÃO PARA CARPINTEIRO DE FÔRMAS (ENCARGOS COMPLEMENTARES) - HORISTA	SEDI - SERVIÇOS DIVERSOS	H	1,0000000	0,21	0,21			
Insumo	00001213	SINAPI	CARPINTEIRO DE FORMAS (HORISTA)	Mão de Obra	H	0,0121100	17,72	0,21			
						MO sem LS =>	0,10	LS =>	0,11	MO com LS =>	0,21
						Valor do BDI =>	0,04			Valor com BDI =>	0,25

Composição	Código	Banco	Descrição	Tipo	Und	Quant.	Valor Unit	Total			
Composição	95402	SINAPI	CURSO DE CAPACITAÇÃO PARA ENGENHEIRO CIVIL DE OBRA JÚNIOR (ENCARGOS COMPLEMENTARES) - HORISTA	SEDI - SERVIÇOS DIVERSOS	H	1,0000000	1,68	1,68			
Insumo	00002706	SINAPI	ENGENHEIRO CIVIL DE OBRA JÚNIOR (HORISTA)	Mão de Obra	H	0,0154900	108,65	1,68			
						MO sem LS =>	0,79	LS =>	0,89	MO com LS =>	1,68
						Valor do BDI =>	0,34			Valor com BDI =>	2,02


Yanna Carolina Rodrigues da Silva
Engenheira Civil - SETUR
CREAM 1916129285

Composições Analíticas com Preço Unitário
Pavimentação em paralelepípedo nas Ruas Projetadas 1, 2, 3 e 4 na Cidade de Cocal de Telha - Piauí

Bancos
SINAPI - 11/2023 - Piauí
ORSE - 11/2023 - Sergipe
SEINFRA - 028 - Ceará

B.D.I.
20,73%

Encargos Sociais
Não Desonerado:
Horista: 113,05%
Mensalista: 70,90%



Composições Analíticas com Preço Unitário

Composições Principais

	Código	Banco	Descrição	Tipo	Und	Quant.	Valor Unit	Total	
Composição	95405	SINAPI	CURSO DE CAPACITAÇÃO PARA MESTRE DE OBRAS (ENCARGOS COMPLEMENTARES) - HORISTA	SEDI - SERVIÇOS DIVERSOS	H	1,0000000	0,96	0,96	
Insumo	00004069	SINAPI	MESTRE DE OBRAS (HORISTA)	Mão de Obra	H	0,0222500	43,33	0,96	
				MO sem LS =>	0,45	LS =>	0,51	MO com LS =>	0,96
				Valor do BDI =>	0,19			Valor com BDI =>	1,15
Composição	95389	SINAPI	CURSO DE CAPACITAÇÃO PARA OPERADOR DE BETONEIRA ESTACIONÁRIA/MISTURADOR (ENCARGOS COMPLEMENTARES) - HORISTA	SEDI - SERVIÇOS DIVERSOS	H	1,0000000	0,16	0,16	
Insumo	00037666	SINAPI	OPERADOR DE BETONEIRA ESTACIONARIA / MISTURADOR	Mão de Obra	H	0,0087200	19,49	0,16	
				MO sem LS =>	0,08	LS =>	0,08	MO com LS =>	0,16
				Valor do BDI =>	0,03			Valor com BDI =>	0,19
Composição	95363	SINAPI	CURSO DE CAPACITAÇÃO PARA OPERADOR DE MOTONIVELADORA (ENCARGOS COMPLEMENTARES) - HORISTA	SEDI - SERVIÇOS DIVERSOS	H	1,0000000	0,31	0,31	
Insumo	00004239	SINAPI	OPERADOR DE MOTONIVELADORA	Mão de Obra	H	0,0087200	36,60	0,31	
				MO sem LS =>	0,15	LS =>	0,16	MO com LS =>	0,31
				Valor do BDI =>	0,06			Valor com BDI =>	0,37
Composição	95371	SINAPI	CURSO DE CAPACITAÇÃO PARA PEDREIRO (ENCARGOS COMPLEMENTARES) - HORISTA	SEDI - SERVIÇOS DIVERSOS	H	1,0000000	0,39	0,39	
Insumo	00004750	SINAPI	PEDREIRO (HORISTA)	Mão de Obra	H	0,0222500	17,72	0,39	
				MO sem LS =>	0,18	LS =>	0,21	MO com LS =>	0,39
				Valor do BDI =>	0,08			Valor com BDI =>	0,47
Composição	95378	SINAPI	CURSO DE CAPACITAÇÃO PARA SERVENTE (ENCARGOS COMPLEMENTARES) - HORISTA	SEDI - SERVIÇOS DIVERSOS	H	1,0000000	0,28	0,28	
Insumo	00006111	SINAPI	SERVENTE DE OBRAS	Mão de Obra	H	0,0222500	12,78	0,28	
				MO sem LS =>	0,13	LS =>	0,15	MO com LS =>	0,28
				Valor do BDI =>	0,05			Valor com BDI =>	0,33
Composição	95406	SINAPI	CURSO DE CAPACITAÇÃO PARA TOPOGRAFO (ENCARGOS COMPLEMENTARES) - HORISTA	SEDI - SERVIÇOS DIVERSOS	H	1,0000000	0,31	0,31	
Insumo	00007592	SINAPI	TOPOGRAFO (HORISTA)	Mão de Obra	H	0,0087200	36,21	0,31	
				MO sem LS =>	0,15	LS =>	0,16	MO com LS =>	0,31
				Valor do BDI =>	0,06			Valor com BDI =>	0,37
Composição	93358	SINAPI	ESCAVAÇÃO MANUAL DE VALA COM PROFUNDIDADE MENOR OU IGUAL A 1,30 M. AF_02/2021	MOVT - MOVIMENTO DE TERRA	m³	1,0000000	75,24	75,24	
Composição Auxiliar	88316	SINAPI	SERVENTE COM ENCARGOS COMPLEMENTARES	SEDI - SERVIÇOS DIVERSOS	H	3,9560000	19,02	75,24	
				MO sem LS =>	24,25	LS =>	27,41	MO com LS =>	51,66
				Valor do BDI =>	15,59			Valor com BDI =>	90,83
Composição	99058	SINAPI	LOCAÇÃO DE PONTO PARA REFERÊNCIA TOPOGRÁFICA. AF_10/2018	SERT - SERVIÇOS TÉCNICOS	UN	1,0000000	12,27	12,27	
Composição Auxiliar	88253	SINAPI	AUXILIAR DE TOPOGRAFO COM ENCARGOS COMPLEMENTARES	SEDI - SERVIÇOS DIVERSOS	H	0,1172000	18,39	2,15	
Composição Auxiliar	90781	SINAPI	TOPOGRAFO COM ENCARGOS COMPLEMENTARES	SEDI - SERVIÇOS DIVERSOS	H	0,2345000	38,48	9,02	
Insumo	00000032	SINAPI	ACO CA-50, 6,3 MM, VERGALHAO	Material	KG	0,0735000	9,73	0,71	
Insumo	00007247	SINAPI	LOCAÇÃO DE TEODOLITO ELETRONICO, PRECISAO ANGULAR DE 5 A 7 SEGUNDOS, INCLUINDO TRIPE	Equipamento	H	0,1759000	2,25	0,39	
				MO sem LS =>	4,92	LS =>	5,56	MO com LS =>	10,48
				Valor do BDI =>	2,54			Valor com BDI =>	14,81
Composição	5934	SINAPI	MOTONIVELADORA POTÊNCIA BÁSICA LÍQUIDA (PRIMEIRA MARCHA) 125 HP, PESO BRUTO 13032 KG, LARGURA DA LÂMINA DE 3,7 M - CHI DIURNO. AF_06/2014	CHOR - CUSTOS HORÁRIOS DE MÁQUINAS E EQUIPAMENTOS	CHI	1,0000000	101,91	101,91	
Composição Auxiliar	88300	SINAPI	OPERADOR DE MOTONIVELADORA COM ENCARGOS COMPLEMENTARES	SEDI - SERVIÇOS DIVERSOS	H	1,0000000	41,86	41,86	
Composição Auxiliar	89228	SINAPI	MOTONIVELADORA POTÊNCIA BÁSICA LÍQUIDA (PRIMEIRA MARCHA) 125 HP, PESO BRUTO 13032 KG, LARGURA DA LÂMINA DE 3,7 M - DEPRECIÇÃO. AF_06/2014	CHOR - CUSTOS HORÁRIOS DE MÁQUINAS E EQUIPAMENTOS	H	1,0000000	44,40	44,40	
Composição Auxiliar	89229	SINAPI	MOTONIVELADORA POTÊNCIA BÁSICA LÍQUIDA (PRIMEIRA MARCHA) 125 HP, PESO BRUTO 13032 KG, LARGURA DA LÂMINA DE 3,7 M - JUROS. AF_06/2014	CHOR - CUSTOS HORÁRIOS DE MÁQUINAS E EQUIPAMENTOS	H	1,0000000	15,65	15,65	
				MO sem LS =>	17,32	LS =>	19,59	MO com LS =>	36,91
				Valor do BDI =>	21,12			Valor com BDI =>	123,03
Composição	5932	SINAPI	MOTONIVELADORA POTÊNCIA BÁSICA LÍQUIDA (PRIMEIRA MARCHA) 125 HP, PESO BRUTO 13032 KG, LARGURA DA LÂMINA DE 3,7 M - CHP DIURNO. AF_06/2014	CHOR - CUSTOS HORÁRIOS DE MÁQUINAS E EQUIPAMENTOS	CHP	1,0000000	258,05	258,05	
Composição Auxiliar	53849	SINAPI	MOTONIVELADORA POTÊNCIA BÁSICA LÍQUIDA (PRIMEIRA MARCHA) 125 HP, PESO BRUTO 13032 KG, LARGURA DA LÂMINA DE 3,7 M - MATERIAIS NA OPERAÇÃO. AF_06/2014	CHOR - CUSTOS HORÁRIOS DE MÁQUINAS E EQUIPAMENTOS	H	1,0000000	84,77	84,77	
Composição Auxiliar	5779	SINAPI	MOTONIVELADORA POTÊNCIA BÁSICA LÍQUIDA (PRIMEIRA MARCHA) 125 HP, PESO BRUTO 13032 KG, LARGURA DA LÂMINA DE 3,7 M - MANUTENÇÃO. AF_06/2014	CHOR - CUSTOS HORÁRIOS DE MÁQUINAS E EQUIPAMENTOS	H	1,0000000	71,37	71,37	
Composição Auxiliar	88300	SINAPI	OPERADOR DE MOTONIVELADORA COM ENCARGOS COMPLEMENTARES	SEDI - SERVIÇOS DIVERSOS	H	1,0000000	41,86	41,86	

Yanna Carolina Rodrigues da Silva
Engenheira Civil - SETUR
CREA 1916129285

Composições Analíticas com Preço Unitário
Pavimentação em paralelepípedo nas Ruas Projetadas 1, 2, 3 e 4 na Cidade de Cocal de Telha - Piauí

Bancos
SINAPI - 11/2023 - Piauí
ORSE - 11/2023 - Sergipe
SEINFRA - 028 - Ceará

B.D.I.
20,73%

Encargos Sociais
Não Desonerado:
Horista: 113,05%
Mensalista: 70,90%



Composições Analíticas com Preço Unitário

Composições Principais

Composição Auxiliar	89228	SINAPI	MOTONIVELADORA POTÊNCIA BÁSICA LÍQUIDA (PRIMEIRA MARCHA) 125 HP, PESO BRUTO 13032 KG, LARGURA DA LÂMINA DE 3,7 M - DEPRECIÇÃO. AF_06/2014	CHOR - CUSTOS HORÁRIOS DE MÁQUINAS E EQUIPAMENTOS	H	1,0000000	44,40	44,40		
Composição Auxiliar	89229	SINAPI	MOTONIVELADORA POTÊNCIA BÁSICA LÍQUIDA (PRIMEIRA MARCHA) 125 HP, PESO BRUTO 13032 KG, LARGURA DA LÂMINA DE 3,7 M - JUROS. AF_06/2014	CHOR - CUSTOS HORÁRIOS DE MÁQUINAS E EQUIPAMENTOS	H	1,0000000	15,65	15,65		
					MO sem LS =>	17,32	LS =>	19,59	MO com LS =>	36,91
					Valor do BDI =>	53,49			Valor com BDI =>	311,54

	Código	Banco	Descrição	Tipo	Und	Quant.	Valor Unit	Total		
Composição	89228	SINAPI	MOTONIVELADORA POTÊNCIA BÁSICA LÍQUIDA (PRIMEIRA MARCHA) 125 HP, PESO BRUTO 13032 KG, LARGURA DA LÂMINA DE 3,7 M - DEPRECIÇÃO. AF_06/2014	CHOR - CUSTOS HORÁRIOS DE MÁQUINAS E EQUIPAMENTOS	H	1,0000000	44,40	44,40		
Insumo	00004090	SINAPI	MOTONIVELADORA POTENCIA BASICA LIQUIDA (PRIMEIRA MARCHA) 125 HP, PESO BRUTO 13843 KG, LARGURA DA LAMINA DE 3,7 M	Equipamento	UN	0,0000400	1.110.000,00	44,40		
					MO sem LS =>	0,00	LS =>	0,00	MO com LS =>	0,00
					Valor do BDI =>	9,20			Valor com BDI =>	53,60

	Código	Banco	Descrição	Tipo	Und	Quant.	Valor Unit	Total		
Composição	89229	SINAPI	MOTONIVELADORA POTÊNCIA BÁSICA LÍQUIDA (PRIMEIRA MARCHA) 125 HP, PESO BRUTO 13032 KG, LARGURA DA LÂMINA DE 3,7 M - JUROS. AF_06/2014	CHOR - CUSTOS HORÁRIOS DE MÁQUINAS E EQUIPAMENTOS	H	1,0000000	15,65	15,65		
Insumo	00004090	SINAPI	MOTONIVELADORA POTENCIA BASICA LIQUIDA (PRIMEIRA MARCHA) 125 HP, PESO BRUTO 13843 KG, LARGURA DA LAMINA DE 3,7 M	Equipamento	UN	0,0000141	1.110.000,00	15,65		
					MO sem LS =>	0,00	LS =>	0,00	MO com LS =>	0,00
					Valor do BDI =>	3,24			Valor com BDI =>	18,89

	Código	Banco	Descrição	Tipo	Und	Quant.	Valor Unit	Total		
Composição	5779	SINAPI	MOTONIVELADORA POTÊNCIA BÁSICA LÍQUIDA (PRIMEIRA MARCHA) 125 HP, PESO BRUTO 13032 KG, LARGURA DA LÂMINA DE 3,7 M - MANUTENÇÃO. AF_06/2014	CHOR - CUSTOS HORÁRIOS DE MÁQUINAS E EQUIPAMENTOS	H	1,0000000	71,37	71,37		
Insumo	00004090	SINAPI	MOTONIVELADORA POTENCIA BASICA LIQUIDA (PRIMEIRA MARCHA) 125 HP, PESO BRUTO 13843 KG, LARGURA DA LAMINA DE 3,7 M	Equipamento	UN	0,0000643	1.110.000,00	71,37		
					MO sem LS =>	0,00	LS =>	0,00	MO com LS =>	0,00
					Valor do BDI =>	14,79			Valor com BDI =>	86,16

	Código	Banco	Descrição	Tipo	Und	Quant.	Valor Unit	Total		
Composição	53849	SINAPI	MOTONIVELADORA POTÊNCIA BÁSICA LÍQUIDA (PRIMEIRA MARCHA) 125 HP, PESO BRUTO 13032 KG, LARGURA DA LÂMINA DE 3,7 M - MATERIAIS NA OPERAÇÃO. AF_06/2014	CHOR - CUSTOS HORÁRIOS DE MÁQUINAS E EQUIPAMENTOS	H	1,0000000	84,77	84,77		
Insumo	00004221	SINAPI	OLEO DIESEL COMBUSTIVEL COMUM METROPOLITANO S-10 OU S-500	Material	L	13,9900000	6,06	84,77		
					MO sem LS =>	0,00	LS =>	0,00	MO com LS =>	0,00
					Valor do BDI =>	17,57			Valor com BDI =>	102,34

	Código	Banco	Descrição	Tipo	Und	Quant.	Valor Unit	Total		
Composição	88377	SINAPI	OPERADOR DE BETONEIRA ESTACIONÁRIA/MISTURADOR COM ENCARGOS COMPLEMENTARES	SEDI - SERVIÇOS DIVERSOS	H	1,0000000	24,60	24,60		
Composição Auxiliar	95389	SINAPI	CURSO DE CAPACITAÇÃO PARA OPERADOR DE BETONEIRA ESTACIONÁRIA/MISTURADOR (ENCARGOS COMPLEMENTARES) - HORISTA	SEDI - SERVIÇOS DIVERSOS	H	1,0000000	0,16	0,16		
Insumo	00037370	SINAPI	ALIMENTAÇÃO - HORISTA (COLETADO CAIXA - ENCARGOS COMPLEMENTARES)	Outros	H	1,0000000	2,26	2,26		
Insumo	00037371	SINAPI	TRANSPORTE - HORISTA (COLETADO CAIXA - ENCARGOS COMPLEMENTARES)	Serviços	H	1,0000000	0,65	0,65		
Insumo	00037372	SINAPI	EXAMES - HORISTA (COLETADO CAIXA - ENCARGOS COMPLEMENTARES)	Outros	H	1,0000000	1,14	1,14		
Insumo	00037373	SINAPI	SEGURO - HORISTA (COLETADO CAIXA - ENCARGOS COMPLEMENTARES)	Taxas	H	1,0000000	0,07	0,07		
Insumo	00037666	SINAPI	OPERADOR DE BETONEIRA ESTACIONARIA / MISTURADOR	Mão de Obra	H	1,0000000	19,49	19,49		
Insumo	00043464	SINAPI	FERRAMENTAS - FAMÍLIA OPERADOR ESCAVADEIRA - HORISTA (ENCARGOS COMPLEMENTARES - COLETADO CAIXA)	Equipamento	H	1,0000000	0,01	0,01		
Insumo	00043488	SINAPI	EPI - FAMÍLIA OPERADOR ESCAVADEIRA - HORISTA (ENCARGOS COMPLEMENTARES - COLETADO CAIXA)	Equipamento	H	1,0000000	0,82	0,82		
					MO sem LS =>	9,22	LS =>	10,43	MO com LS =>	19,65
					Valor do BDI =>	5,09			Valor com BDI =>	29,69

	Código	Banco	Descrição	Tipo	Und	Quant.	Valor Unit	Total		
Composição	88300	SINAPI	OPERADOR DE MOTONIVELADORA COM ENCARGOS COMPLEMENTARES	SEDI - SERVIÇOS DIVERSOS	H	1,0000000	41,86	41,86		
Composição Auxiliar	95363	SINAPI	CURSO DE CAPACITAÇÃO PARA OPERADOR DE MOTONIVELADORA (ENCARGOS COMPLEMENTARES) - HORISTA	SEDI - SERVIÇOS DIVERSOS	H	1,0000000	0,31	0,31		
Insumo	00004239	SINAPI	OPERADOR DE MOTONIVELADORA	Mão de Obra	H	1,0000000	36,60	36,60		
Insumo	00037370	SINAPI	ALIMENTAÇÃO - HORISTA (COLETADO CAIXA - ENCARGOS COMPLEMENTARES)	Outros	H	1,0000000	2,26	2,26		
Insumo	00037371	SINAPI	TRANSPORTE - HORISTA (COLETADO CAIXA - ENCARGOS COMPLEMENTARES)	Serviços	H	1,0000000	0,65	0,65		
Insumo	00037372	SINAPI	EXAMES - HORISTA (COLETADO CAIXA - ENCARGOS COMPLEMENTARES)	Outros	H	1,0000000	1,14	1,14		
Insumo	00037373	SINAPI	SEGURO - HORISTA (COLETADO CAIXA - ENCARGOS COMPLEMENTARES)	Taxas	H	1,0000000	0,07	0,07		
Insumo	00043464	SINAPI	FERRAMENTAS - FAMÍLIA OPERADOR ESCAVADEIRA - HORISTA (ENCARGOS COMPLEMENTARES - COLETADO CAIXA)	Equipamento	H	1,0000000	0,01	0,01		
Insumo	00043488	SINAPI	EPI - FAMÍLIA OPERADOR ESCAVADEIRA - HORISTA (ENCARGOS COMPLEMENTARES - COLETADO CAIXA)	Equipamento	H	1,0000000	0,82	0,82		
					MO sem LS =>	17,32	LS =>	19,59	MO com LS =>	36,91
					Valor do BDI =>	8,67			Valor com BDI =>	50,53

	Código	Banco	Descrição	Tipo	Und	Quant.	Valor Unit	Total
Composição	88309	SINAPI	PEDREIRO COM ENCARGOS COMPLEMENTARES	SEDI - SERVIÇOS DIVERSOS	H	1,0000000	24,24	24,24
Composição Auxiliar	95371	SINAPI	CURSO DE CAPACITAÇÃO PARA PEDREIRO (ENCARGOS COMPLEMENTARES) - HORISTA	SEDI - SERVIÇOS DIVERSOS	H	1,0000000	0,39	0,39

Yanna Carolina Rodrigues da Silva
Engenheira Civil - SETUR
CREA nº 1916129285

Composições Analíticas com Preço Unitário
Pavimentação em paralelepípedo nas Ruas Projetadas 1, 2, 3 e 4 na Cidade de Cocal de Telha - Piauí

Bancos
SINAPI - 11/2023 - Piauí
ORSE - 11/2023 - Sergipe
SEINFRA - 028 - Ceará

B.D.I.
20,73%

Encargos Sociais
Não Desonerado:
Horista: 113,05%
Mensalista: 70,90%



Composições Analíticas com Preço Unitário

Composições Principais

Insumo	Código	Banco	Descrição	Tipo	Und	Quant.	Valor Unit	Total			
Insumo	00004750	SINAPI	PEDREIRO (HORISTA)	Mão de Obra	H	1,0000000	17,72	17,72			
Insumo	00037370	SINAPI	ALIMENTACAO - HORISTA (COLETADO CAIXA - ENCARGOS COMPLEMENTARES)	Outros	H	1,0000000	2,26	2,26			
Insumo	00037371	SINAPI	TRANSPORTE - HORISTA (COLETADO CAIXA - ENCARGOS COMPLEMENTARES)	Serviços	H	1,0000000	0,65	0,65			
Insumo	00037372	SINAPI	EXAMES - HORISTA (COLETADO CAIXA - ENCARGOS COMPLEMENTARES)	Outros	H	1,0000000	1,14	1,14			
Insumo	00037373	SINAPI	SEGURO - HORISTA (COLETADO CAIXA - ENCARGOS COMPLEMENTARES)	Taxas	H	1,0000000	0,07	0,07			
Insumo	00043465	SINAPI	FERRAMENTAS - FAMILIA PEDREIRO - HORISTA (ENCARGOS COMPLEMENTARES - COLETADO CAIXA)	Equipamento	H	1,0000000	0,84	0,84			
Insumo	00043489	SINAPI	EPI - FAMILIA PEDREIRO - HORISTA (ENCARGOS COMPLEMENTARES - COLETADO CAIXA)	Equipamento	H	1,0000000	1,17	1,17			
						MO sem LS =>	8,50	LS =>	9,61	MO com LS =>	18,11
						Valor do BDI =>	5,02			Valor com BDI =>	29,26

Composição	Código	Banco	Descrição	Tipo	Und	Quant.	Valor Unit	Total			
Composição	73916/002	SINAPI	PLACA ESMALTADA PARA IDENTIFICAÇÃO NR DE RUA, DIMENSÕES 45X25CM	SEDI - SERVIÇOS DIVERSOS	UN	1,0000000	91,34	91,34			
Composição Auxiliar	88316	SINAPI	SERVENTE COM ENCARGOS COMPLEMENTARES	SEDI - SERVIÇOS DIVERSOS	H	0,4000000	19,02	7,60			
Insumo	00011950	SINAPI	BUCHA DE NYLON SEM ABA S6, COM PARAFUSO DE 4,20 X 40 MM EM ACO ZINCADO COM ROSCA SOBERBA, CABECA CHATA E FENDA PHILLIPS	Material	UN	4,0000000	0,31	1,24			
Insumo	00013521	SINAPI	PLACA DE ACO ESMALTADA PARA IDENTIFICACAO DE RUA, *45 CM X 20* CM	Material	UN	1,0000000	82,50	82,50			
						MO sem LS =>	2,45	LS =>	2,77	MO com LS =>	5,22
						Valor do BDI =>	18,93			Valor com BDI =>	110,27

Composição	Código	Banco	Descrição	Tipo	Und	Quant.	Valor Unit	Total			
Composição	88316	SINAPI	SERVENTE COM ENCARGOS COMPLEMENTARES	SEDI - SERVIÇOS DIVERSOS	H	1,0000000	19,02	19,02			
Composição Auxiliar	95378	SINAPI	CURSO DE CAPACITAÇÃO PARA SERVENTE (ENCARGOS COMPLEMENTARES) - HORISTA	SEDI - SERVIÇOS DIVERSOS	H	1,0000000	0,28	0,28			
Insumo	00006111	SINAPI	SERVENTE DE OBRAS	Mão de Obra	H	1,0000000	12,78	12,78			
Insumo	00037370	SINAPI	ALIMENTACAO - HORISTA (COLETADO CAIXA - ENCARGOS COMPLEMENTARES)	Outros	H	1,0000000	2,26	2,26			
Insumo	00037371	SINAPI	TRANSPORTE - HORISTA (COLETADO CAIXA - ENCARGOS COMPLEMENTARES)	Serviços	H	1,0000000	0,65	0,65			
Insumo	00037372	SINAPI	EXAMES - HORISTA (COLETADO CAIXA - ENCARGOS COMPLEMENTARES)	Outros	H	1,0000000	1,14	1,14			
Insumo	00037373	SINAPI	SEGURO - HORISTA (COLETADO CAIXA - ENCARGOS COMPLEMENTARES)	Taxas	H	1,0000000	0,07	0,07			
Insumo	00043467	SINAPI	FERRAMENTAS - FAMILIA SERVENTE - HORISTA (ENCARGOS COMPLEMENTARES - COLETADO CAIXA)	Equipamento	H	1,0000000	0,59	0,59			
Insumo	00043491	SINAPI	EPI - FAMILIA SERVENTE - HORISTA (ENCARGOS COMPLEMENTARES - COLETADO CAIXA)	Equipamento	H	1,0000000	1,25	1,25			
						MO sem LS =>	6,13	LS =>	6,93	MO com LS =>	13,06
						Valor do BDI =>	3,94			Valor com BDI =>	22,96

Composição	Código	Banco	Descrição	Tipo	Und	Quant.	Valor Unit	Total			
Composição	90781	SINAPI	TOPOGRAFO COM ENCARGOS COMPLEMENTARES	SEDI - SERVIÇOS DIVERSOS	H	1,0000000	38,48	38,48			
Composição Auxiliar	95406	SINAPI	CURSO DE CAPACITAÇÃO PARA TOPOGRAFO (ENCARGOS COMPLEMENTARES) - HORISTA	SEDI - SERVIÇOS DIVERSOS	H	1,0000000	0,31	0,31			
Insumo	00007592	SINAPI	TOPOGRAFO (HORISTA)	Mão de Obra	H	1,0000000	36,21	36,21			
Insumo	00037372	SINAPI	EXAMES - HORISTA (COLETADO CAIXA - ENCARGOS COMPLEMENTARES)	Outros	H	1,0000000	1,14	1,14			
Insumo	00037373	SINAPI	SEGURO - HORISTA (COLETADO CAIXA - ENCARGOS COMPLEMENTARES)	Taxas	H	1,0000000	0,07	0,07			
Insumo	00043469	SINAPI	FERRAMENTAS - FAMILIA TOPOGRAFO - HORISTA (ENCARGOS COMPLEMENTARES - COLETADO CAIXA)	Equipamento	H	1,0000000	0,08	0,08			
Insumo	00043493	SINAPI	EPI - FAMILIA TOPOGRAFO - HORISTA (ENCARGOS COMPLEMENTARES - COLETADO CAIXA)	Equipamento	H	1,0000000	0,67	0,67			
						MO sem LS =>	17,14	LS =>	19,38	MO com LS =>	36,52
						Valor do BDI =>	7,97			Valor com BDI =>	46,45

Composição	Código	Banco	Descrição	Tipo	Und	Quant.	Valor Unit	Total			
Composição	5073	ORSE	Transporte local com caminhão basculante de 10m³, em rodovia pavimentada (conservação) densidade=1,5t/m³	Transportes	tkm	1,0000000	0,29	0,29			
Composição Auxiliar	88316	SINAPI	SERVENTE COM ENCARGOS COMPLEMENTARES	SEDI - SERVIÇOS DIVERSOS	H	0,0019763	19,02	0,03			
Insumo	2450	ORSE	Caminhão basc. 15,0t/10,0m3 (m. benz lk 1418 -170,0kw ou equivalente) h	Equipamento	un	0,0039526	66,39	0,26			
						MO sem LS =>	0,01	LS =>	0,01	MO com LS =>	0,02
						Valor do BDI =>	0,06			Valor com BDI =>	0,35

Total sem BDI 344.715,98
Total do BDI 55.552,16
Total Geral 400.268,14

Yanna Carolina Rodrigues da Silva
Engenheira Civil - SETUR
CREA - 1916129285

Obra
Pavimentação em paralelepípedo nas Ruas Projetadas 1, 2, 3 e 4 na Cidade de Cocal de Telha - Piauí

Bancos
SINAPI - 11/2023 - Piauí
ORSE - 11/2023 - Sergipe
SEINFRA - 028 - Ceará

B.D.I.
20,73%

Encargos Sociais
Não Desonerado:
Horista: 113,05%
Mensalista: 70,90%



Curva ABC de Serviços

Código	Banco	Descrição	Tipo	Und	Quant.	Valor Unit	Total	Peso (%)	Peso Acumulado (%)
Comp 01	Próprio	Pavimentação em paralelepípedo granítico sobre colchão de areia, rejuntado com argamassa de cimento e areia traço 1:3, inclusive frete do paralelepípedo granítico (BDI DIFERENCIADO DE 11,10% PARA O INSUMO PARALELEPIPEDO)	PAVI - PAVIMENTAÇÃO	m²	2.562,0	111,86	286.585,32	83,14	83,14
94273	SINAPI	ASSENTAMENTO DE GUIA (MEIO-FIO) EM TRECHO RETO, CONFECCIONADA EM CONCRETO PRÉ-FABRICADO, DIMENSÕES 100X15X13X30 CM (COMPRIMENTO X BASE INFERIOR X BASE SUPERIOR X ALTURA), PARA VIAS URBANAS (USO VIÁRIO). AF_06/2016	DROP - DRENAGEM/OBRAS DE CONTENÇÃO / POÇOS DE VISITA E CAIXAS	M	879,83	44,25	38.932,47	11,29	94,43
C0821	SEINFRA	COMPACTAÇÃO MECÂNICA DE CALÇAMENTO C/COMPACTADOR TIPO SAPO	ATERRO,ATERRO E COMPACTAÇÃO	m²	2.562,0	2,08	5.328,96	1,55	95,98
90780	SINAPI	MESTRE DE OBRAS COM ENCARGOS COMPLEMENTARES	SEDI - SERVIÇOS DIVERSOS	H	96,0	46,78	4.490,88	1,30	97,28
90777	SINAPI	ENGENHEIRO CIVIL DE OBRA JUNIOR COM ENCARGOS COMPLEMENTARES	SEDI - SERVIÇOS DIVERSOS	H	24,0	112,26	2.694,24	0,78	98,06
Comp. 02	Próprio	PLACA DE IDENTIFICAÇÃO DAS RUAS COM TUBO EM AÇO GALVANIZADO D=60MM, DIMENSÕES 45X25CM	ASTU - ASSENTAMENTO DE TUBOS E PECAS	Und	6,0	401,77	2.410,62	0,70	98,76
74209/001	SINAPI	PLACA DE OBRA EM CHAPA DE AÇO GALVANIZADO	CANT - CANTEIRO DE OBRAS	m²	6,4	363,21	2.324,54	0,67	99,43
6191	ORSE	Limpeza de ruas (varrição e remoção de entulhos)	Conversão InfoWOrca	m²	2.562,0	0,53	1.357,86	0,39	99,83
100575	SINAPI	REGULARIZAÇÃO DE SUPERFÍCIES COM MOTONIVELADORA. AF_11/2019	PAVI - PAVIMENTAÇÃO	m²	2.562,0	0,13	333,06	0,10	99,93
99064	SINAPI	LOCAÇÃO DE PAVIMENTAÇÃO. AF_10/2018	SERT - SERVIÇOS TÉCNICOS	M	423,0	0,61	258,03	0,07	100,00

Total sem BDI 344.715,98
Total do BDI 55.552,16
Total Geral 400.268,14


Yanna Carolina Rodrigues da Silva
Engenheira Civil - SETUR
CREA nº 1916129285

16.0 – BDI DE SERVIÇOS

Obra Pavimentação em paralelepípedo nas Ruas Projetadas 1, 2, 3 e 4 na Cidade de Cocal de Telha - Piauí

Composição de BDI baseada no Acórdão nº 2622/2013 - TCU - Plenário

COMPOSIÇÃO DE BDI - SERVIÇOS		
ITEM	COMPONENTES	PERCENTUAL (%)
		NÃO DESONERADO
AC	ADMINISTRAÇÃO CENTRAL	3,80%
S	SEGURO	0,32%
G	GARANTIA	
R	RISCO	0,50%
DF	DESPESAS FINANCEIRAS	1,02%
L	LUCRO	6,64%
I	IMPOSTOS /TRIBUTOS	6,65%
I.1	PIS	0,65%
I.2	COFINS	3,00%
I.3	ISS	3,00%
I.4	CPRR	0,00%
	BDI	20,73

Os valores de BDI foram calculados com o emprego da fórmula:

$$BDI = \left[\frac{(1+(AC+S+R+G))(1+DF)(1+L)}{(1-I)} - 1 \right] \times 100$$



Yanna Carolina Rodrigues da Silva
Engenheira Civil - SETUR
CREA nº 1916129285

17.0 – BDI DIFERENCIADO

Obra Pavimentação em paralelepípedo nas Ruas Projetadas 1, 2, 3 e 4 na Cidade de Cocal de Telha - Piauí

Composição de BDI baseada no Acórdão nº 2622/2013 - TCU - Plenário

COMPOSIÇÃO DE BDI DIFERENCIADO		
ITEM	COMPONENTES	PERCENTUAL (%)
		NÃO DESONERADO
AC	ADMINISTRAÇÃO CENTRAL	1,50%
S	SEGURO	0,30%
G	GARANTIA	
R	RISCO	0,56%
DF	DESPESAS FINANCEIRAS	0,85%
L	LUCRO	3,70%
I	IMPOSTOS /TRIBUTOS	3,65%
I.1	PIS	0,65%
I.2	COFINS	3,00%
I.3	ISS	0,00%
I.4	CPRB	0,00%
	BDI	11,10

Os valores de BDI foram calculados com o emprego da fórmula:

$$BDI = \left[\frac{(1 + (AC + S + R + G))(1 + DF)(1 + L)}{(1 - I)} - 1 \right] \times 100$$



Yanna Carolina Rodrigues da Silva
Engenheira Civil - SETUR
CREAM - 1916129285

18.0 – ENCARGOS SOCIAIS

Obra Pavimentação em paralelepípedo nas Ruas Projetadas 1, 2, 3 e 4 na Cidade de Cocal de Telha - Piauí

ENCARGOS SOCIAIS SOBRE A MÃO-DE-OBRA: NÃO DESONERADO

ITEM	DESCRIÇÃO	INDICES	
		HORISTA %	MENSALISTA %
A	GRUPO A - ENCARGOS SOCIAIS BÁSICOS		
A1	INSS	20,00%	20,00%
A2	SESI	1,50%	1,50%
A4	SENAI	1,00%	1,00%
A5	INCRA	0,20%	0,20%
A6	SEBRAE	0,60%	0,60%
A7	SALÁRIO EDUCAÇÃO	2,50%	2,50%
A8	SEGURO CONTRA ACIDENTES NO TRABALHO	3,00%	3,00%
A9	FGTS	8,00%	8,00%
A10	SECONCI	0,00%	0,00%
	SUBTOTAL DO GRUPO A	36,80%	36,80%
B	GRUPO B - ENCARGOS QUE RECEBEM A INCIDÊNCIA DO GRUPO A		
B1	REPOUSO SEMANAL REMUNERADO	17,82%	0,00%
B2	FERIADOS	3,95%	0,00%
B3	AUXILIO ENFERMIDADE	0,87%	0,66%
B4	13º SALÁRIO	10,95%	8,33%
B5	LICENÇA PATERNIDADE	0,07%	0,05%
B6	FALTAS JUSTIFICADAS	0,73%	0,56%
B7	DIAS DE CHUVA	1,19%	0,00%
B8	AUXÍLIO ACIDENTE DE TRABALHO	0,10%	0,08%
B9	FÉRIAS GOZADAS	11,47%	8,72%
B10	SALÁRIO MATERNIDADE	0,04%	0,03%
	SUBTOTAL DO GRUPO B	47,19%	18,43%
C	GRUPO C - ENCARGOS QUE NÃO RECEBEM A INCIDÊNCIA DO GRUPO A		
C1	AVISO PRÉVIO INDENIZADO	5,30%	4,03%
C2	AVISO PRÉVIO TRABALHADO	0,12%	0,09%
C3	FÉRIAS INDENIZADAS	2,40%	1,83%
C4	DEPÓSITO RESCISÃO SEM JUSTA CAUSA	2,95%	2,24%
C5	INDENIZAÇÃO ADICIONAL	0,45%	0,34%
	SUBTOTAL DO GRUPO C	11,22%	8,53%
D	GRUPO D - INCIDÊNCIAS E REINCIDÊNCIAS		
D1	Reincidência de A sobre B (A*B)	17,37%	6,78%
D2	Reincidência de A2 sobre C1 (A2*C1)	0,47%	0,36%
	SUBTOTAL DO GRUPO D	17,84%	7,14%
	TOTAL GERAL DOS ENCARGOS SOCIAIS (A+B+C+D+E)	113,05%	70,90%


 Yanna Carolina Rodrigues da Silva
 Engenheira Civil - SETUR
 CREA nº 1916129285

Secretaria de Estado do Turismo – SETUR
 Av. Marechal Castelo Branco, 1275, Centro de Convenções, Bairro Cabral
 CEP 64002-830 – Teresina, Piauí, Brasil
 Telefone (s): (86) 3216-2664
www.turismo.pi.gov.br

18.0 – ENCARGOS SOCIAIS



Obra **Pavimentação em paralelepípedo nas Ruas Projetadas 1, 2, 3 e 4 na Cidade de Cocal de Telha - Piauí**

ENCARGOS SOCIAIS SOBRE A MÃO-DE-OBRA: NÃO DESONERADO

ITEM	DESCRIÇÃO	INDICES	
		HORISTA %	MENSALISTA %
A	GRUPO A - ENCARGOS SOCIAIS BÁSICOS		
A1	INSS	20,00%	20,00%
A2	SESI	1,50%	1,50%
A4	SENAI	1,00%	1,00%
A5	INCRA	0,20%	0,20%
A6	SEBRAE	0,60%	0,60%
A7	SALÁRIO EDUCAÇÃO	2,50%	2,50%
A8	SEGURO CONTRA ACIDENTES NO TRABALHO	3,00%	3,00%
A9	FGTS	8,00%	8,00%
A10	SECONCI	0,00%	0,00%
	SUBTOTAL DO GRUPO A	36,80%	36,80%
B	GRUPO B - ENCARGOS QUE RECEBEM A INCIDÊNCIA DO GRUPO A		
B1	REPOUSO SEMANAL REMUNERADO	17,82%	0,00%
B2	FERIADOS	3,95%	0,00%
B3	AUXILIO ENFERMIDADE	0,87%	0,66%
B4	13º SALÁRIO	10,95%	8,33%
B5	LICENÇA PATERNIDADE	0,07%	0,05%
B6	FALTAS JUSTIFICADAS	0,73%	0,56%
B7	DIAS DE CHUVA	1,19%	0,00%
B8	AUXÍLIO ACIDENTE DE TRABALHO	0,10%	0,08%
B9	FÉRIAS GOZADAS	11,47%	8,72%
B10	SALÁRIO MATERNIDADE	0,04%	0,03%
	SUBTOTAL DO GRUPO B	47,19%	18,43%
C	GRUPO C - ENCARGOS QUE NÃO RECEBEM A INCIDÊNCIA DO GRUPO A		
C1	AVISO PRÉVIO INDENIZADO	5,30%	4,03%
C2	AVISO PRÉVIO TRABALHADO	0,12%	0,09%
C3	FÉRIAS INDENIZADAS	2,40%	1,83%
C4	DEPÓSITO RESCISÃO SEM JUSTA CAUSA	2,95%	2,24%
C5	INDENIZAÇÃO ADICIONAL	0,45%	0,34%
	SUBTOTAL DO GRUPO C	11,22%	8,53%
D	GRUPO D - INCIDÊNCIAS E REINCIDÊNCIAS		
D1	Reincidência de A sobre B (A*B)	17,37%	6,78%
D2	Reincidência de A2 sobre C1 (A2*C1)	0,47%	0,36%
	SUBTOTAL DO GRUPO D	17,84%	7,14%
	TOTAL GERAL DOS ENCARGOS SOCIAIS (A+B+C+D+E)	113,05%	70,90%

Yanna Carolina Rodrigues da Silva
Engenheira Civil - SETUR
CREA nº 1916129285

19.0 - PROJETO

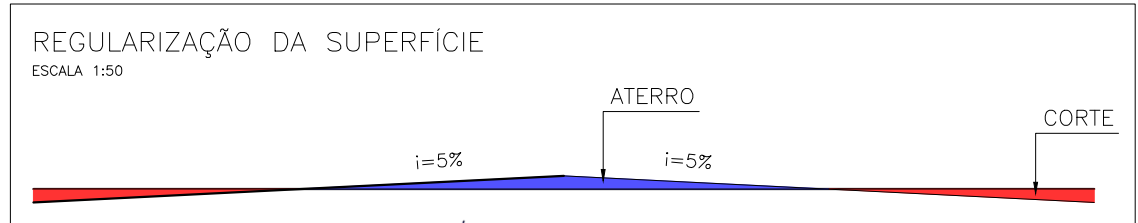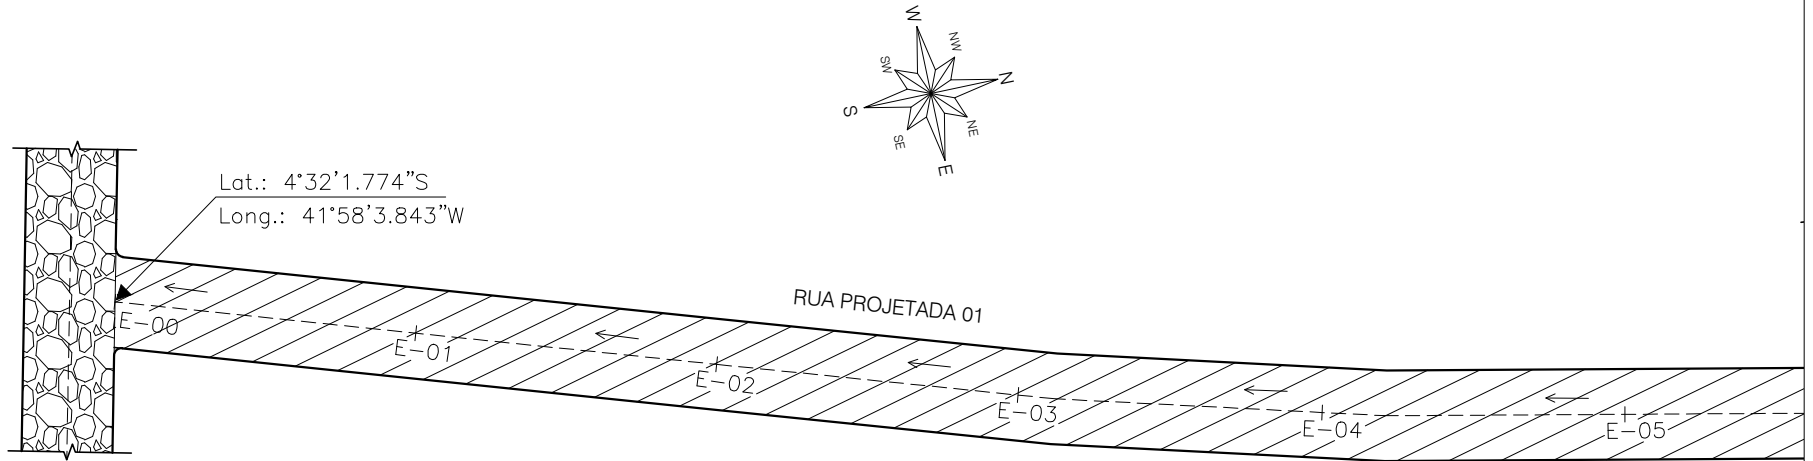

Yanna Carôlha Rodrigues da Silva
 Yanna Carôlha Rodrigues da Silva
 Engenharia Civil - SETUR
 CREA nº 1916129285

RUA PROJETADA 01



Trecho: entre a E-00 e E-08+18,00m (Ext.= 178,00 m)
 Legenda: Planta Baixa
 Local: Cocal de Telha - Piauí
 Escala: 1/500

LEGENDA:			
■	POSTE EM CONCRETO EXISTENTE	---	EIXO
—	MURO EXISTENTE	→	SENTIDO DO ÁGUA
---	CERCA EXISTENTE	▬▬▬	CANALETA EXISTENTE
—	GREIDE	▬▬▬	CANALETA A IMPLANTAR
—	TERRENO NATURAL	▨▨▨	PAVIMENTAÇÃO EM PARALELEPÍPEDO A EXECUTAR
■	POSTE EM CONCRETO EXISTENTE	▨▨▨	SARJETÃO A IMPLANTAR
—	MURO EXISTENTE	▨▨▨	PAVIMENTAÇÃO EM PARALELEPÍPEDO EXISTENTE
---	CERCA EXISTENTE	▨▨▨	PAVIMENTAÇÃO ASFÁLTICA EXISTENTE
—	GREIDE	▨▨▨	PAVIMENTAÇÃO EM PARALELEPÍPEDO A EXECUTAR
—	TERRENO NATURAL		

01/06

SECRETARIA DO TURISMO - SETUR

Yanna Carôlha Rodrigues da Silva

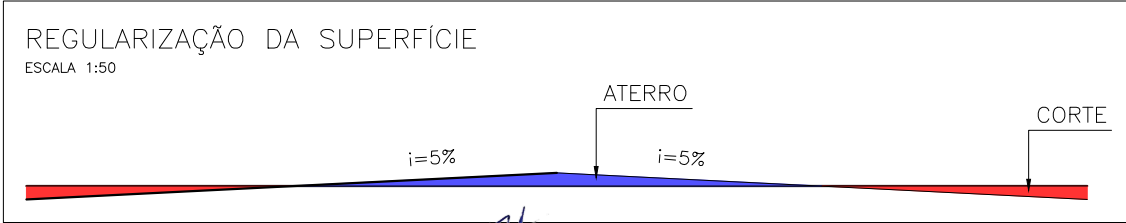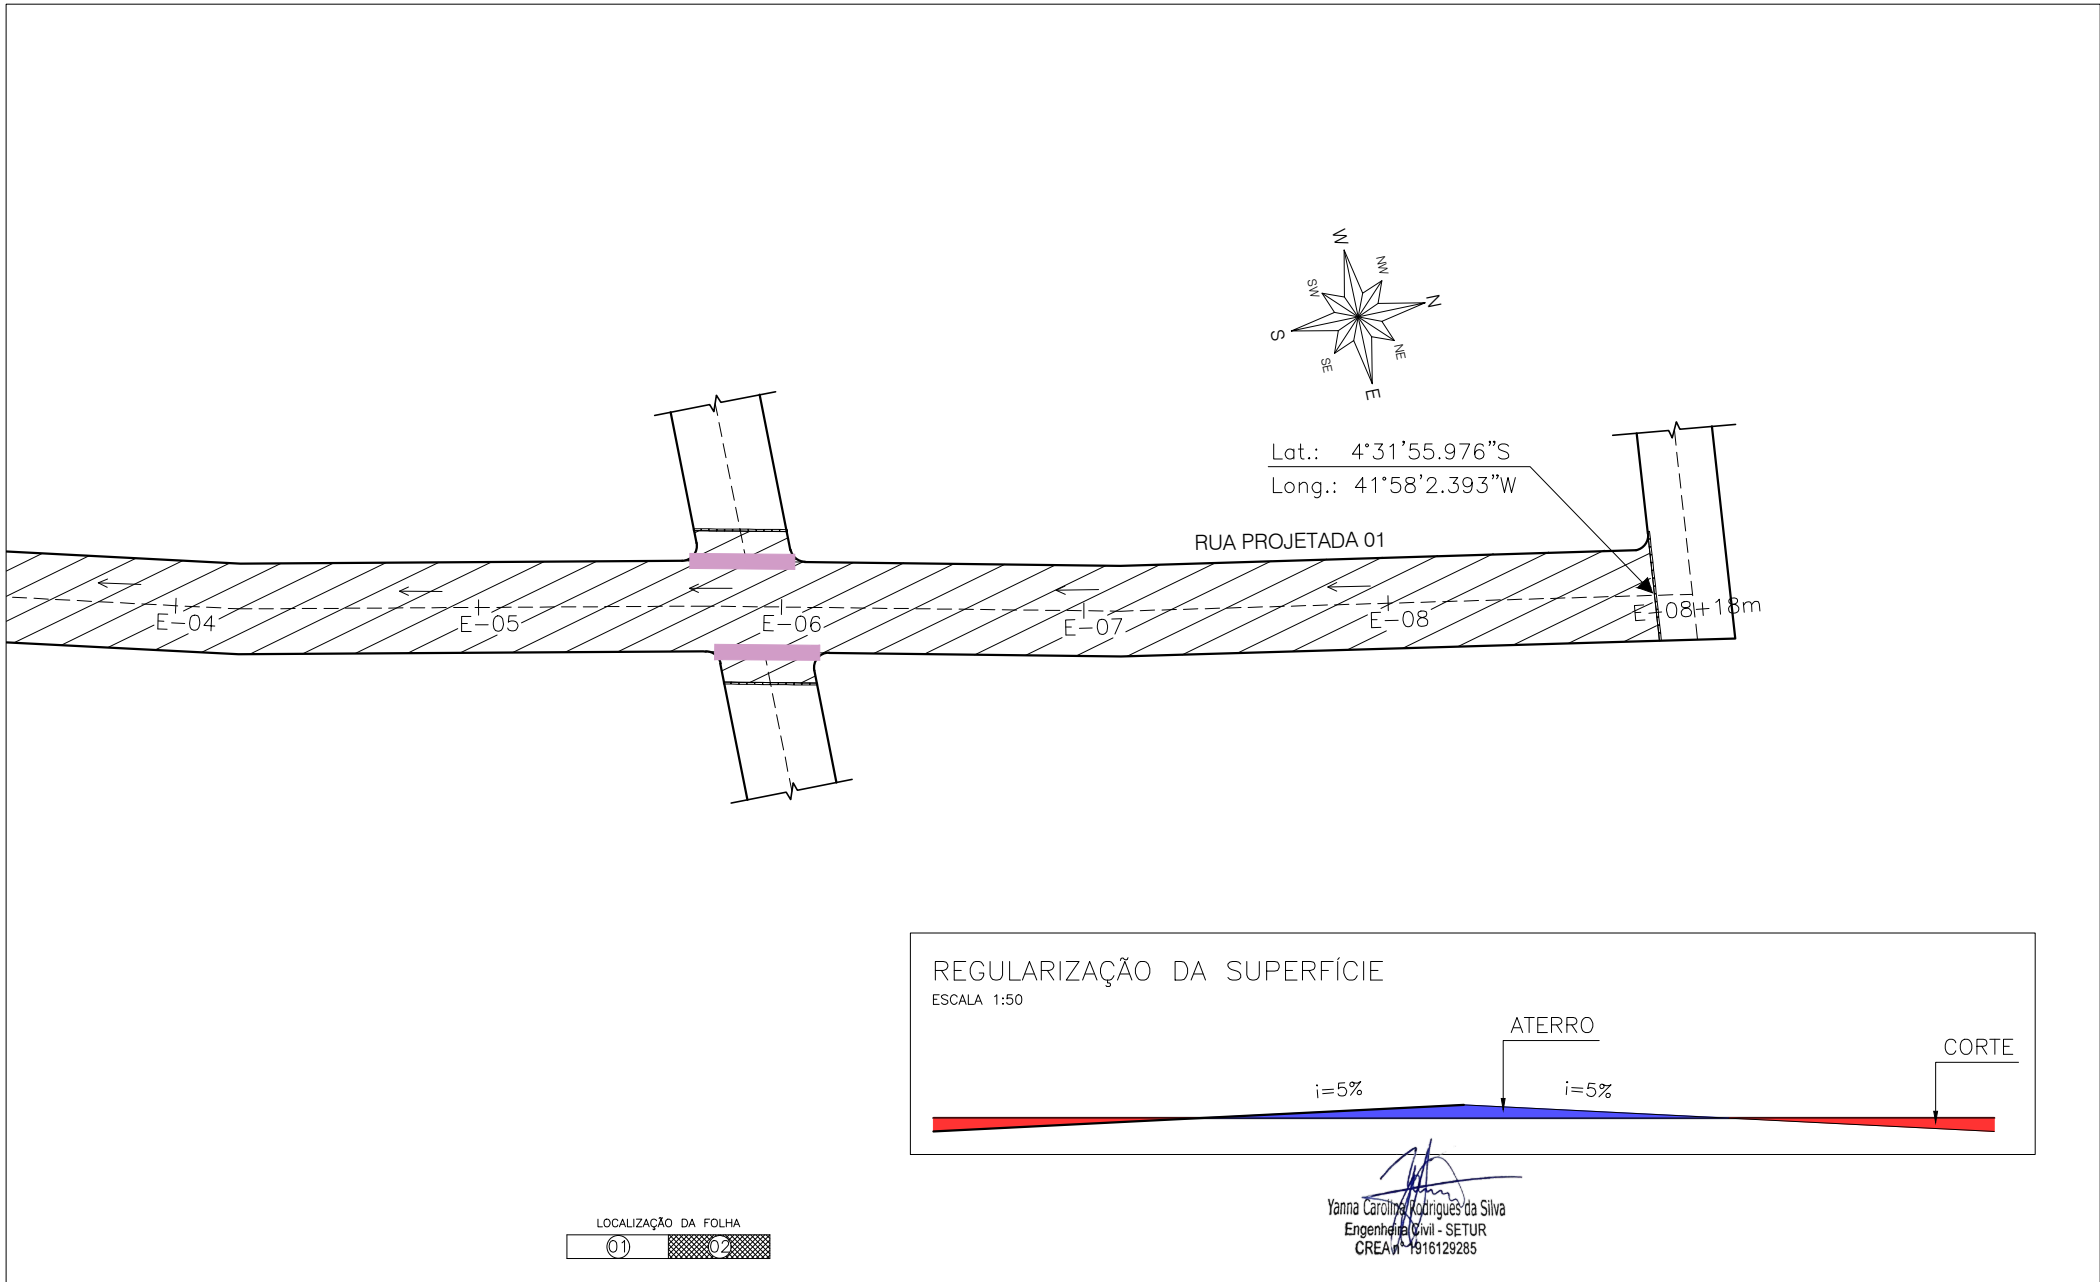

Yanna Carolina Rodrigues da Silva
 Engenharia Civil - SETUR
 CREA PI 1916129285




RUA PROJETADA 01
 Trecho: entre a E-00 e E-08+18,00m (Ext.= 178,00 m)
 Legenda: Planta Baixa
 Local: Cocal de Telha - Piauí
 Escala: 1/500

LEGENDA:			
■	POSTE EM CONCRETO EXISTENTE	---	EIXO
—	MURO EXISTENTE	→	SENTIDO DO ÁGUA
---	CERCA EXISTENTE		CANALETA EXISTENTE
—	GREIDE		CANALETA A IMPLANTAR
—	TERRENO NATURAL		SARJETÃO A IMPLANTAR
			PAVIMENTAÇÃO EM PARALELEPÍPEDO EXISTENTE
			PAVIMENTAÇÃO ASFÁLTICA EXISTENTE
			PAVIMENTAÇÃO EM PARALELEPÍPEDO A EXECUTAR


02/06

SECRETARIA DO TURISMO - SETUR

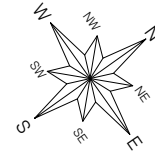


Lat.: 4°32'2.852"S
Long.: 41°58'8.299"W

Lat.: 4°32'1.187"S
Long.: 41°58'7.108"W

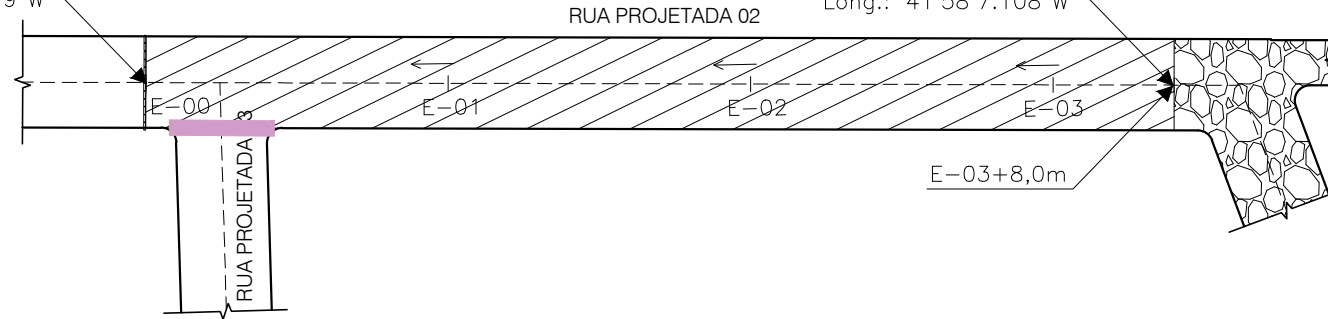

REGULARIZAÇÃO DA SUPERFÍCIE

ESCALA 1:50

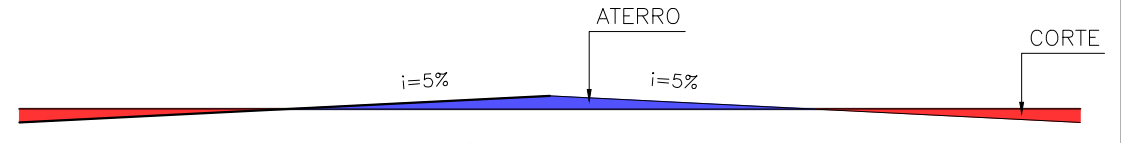

Yanna Carolina Rodrigues da Silva
Yanna Carolina Rodrigues da Silva
Engenheira Civil - SETUR
CREAM - 1916129285

RUA PROJETADA 02

Trecho: entre a E-00 e E-03+8,00m (Ext. = 68,00 m)
Legenda: Planta Baixa
Local: Cocal de Telha - Piauí
Escala: 1/500

LEGENDA:

- POSTE EM CONCRETO EXISTENTE
- MURO EXISTENTE
- - - CERCA EXISTENTE
- GREIDE
- TERRENO NATURAL

- - - EIXO

→ SENTIDO DO ÁGUA

▬▬▬ CANALETA EXISTENTE

▬▬▬ CANALETA A IMPLANTAR

▬▬▬ SARJETÃO A IMPLANTAR

▬▬▬ PAVIMENTAÇÃO EM PARALELEPIPEDO EXISTENTE




▬▬▬ PAVIMENTAÇÃO ASFÁLTICA EXISTENTE

▬▬▬ PAVIMENTAÇÃO EM PARALELEPIPEDO A EXECUTAR

03/06

SECRETARIA
DO TURISMO - SETUR



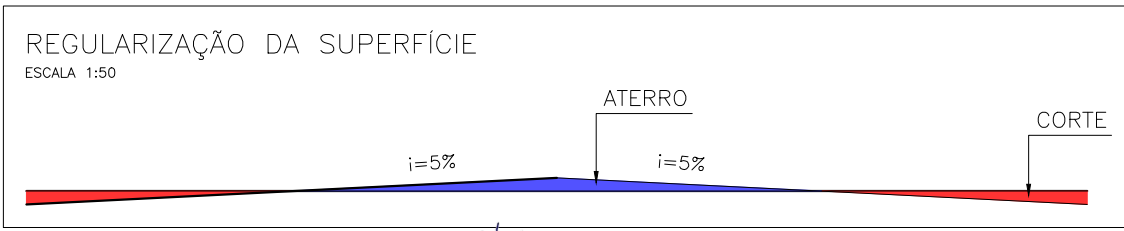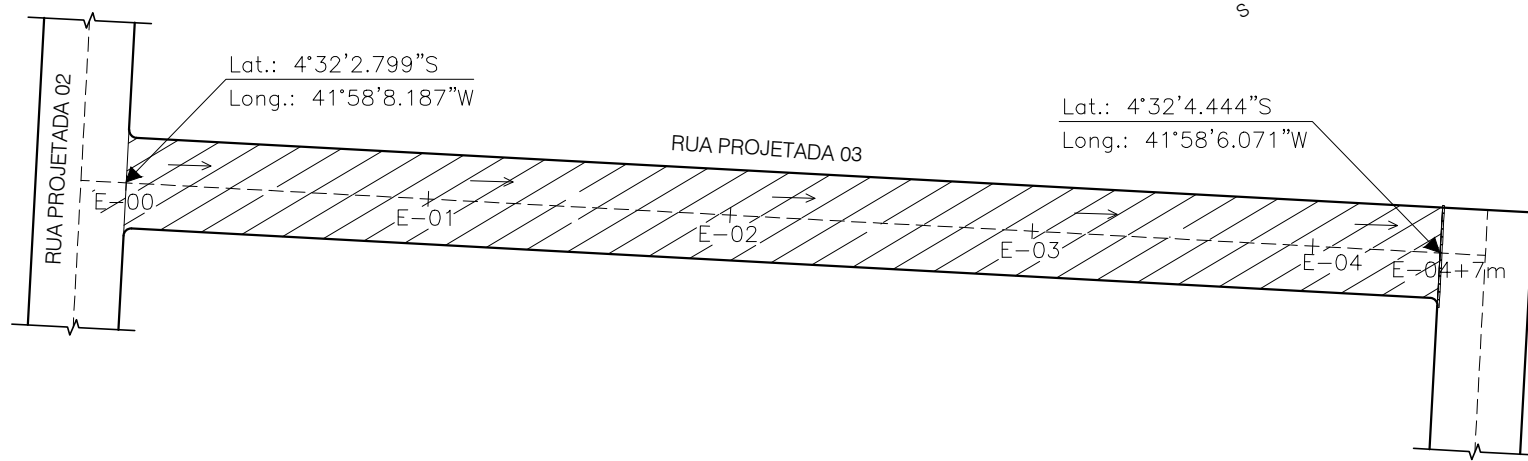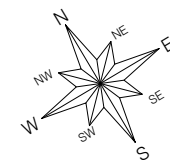


Yanna Carolina Rodrigues da Silva
Engenheira Civil - SETUR
CREA 1916129285

RUA PROJETADA 03
Trecho: entre a E-00 e E-04+7,00m (Ext. = 87,00 m)
Legenda: Planta Baixa
Local: Cocal de Telha - Piauí
Escala: 1/500


LEGENDA:					
■	POSTE EM CONCRETO EXISTENTE	---	EIXO	■	SARJETÃO A IMPLANTAR
—	MURO EXISTENTE	→	SENTIDO DO ÁGUA	▨	PAVIMENTAÇÃO EM PARALELEPÍEDO EXISTENTE
---	CERCA EXISTENTE	▨	CANALETA EXISTENTE	▨	PAVIMENTAÇÃO ASFÁLTICA EXISTENTE
—	GREIDE	▨	CANALETA A IMPLANTAR	▨	PAVIMENTAÇÃO EM PARALELEPÍEDO A EXECUTAR
—	TERRENO NATURAL				

04/06



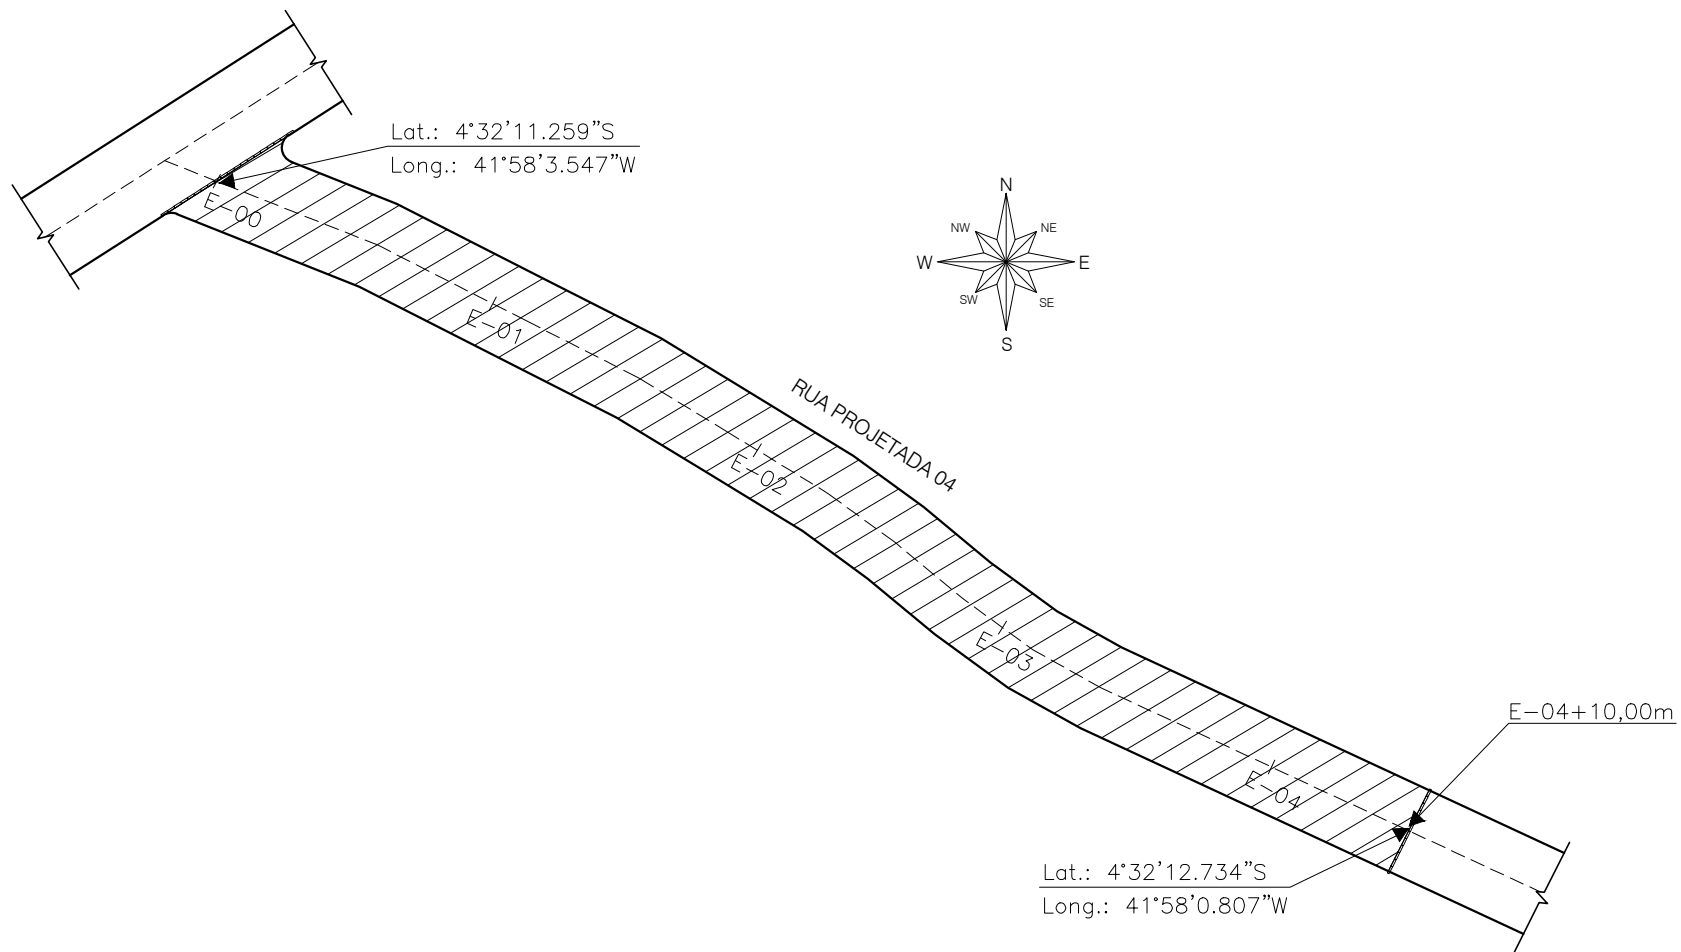


 Yanna Carolina Rodrigues da Silva
 Engenheira Civil - SETUR
 CREA 1916129285

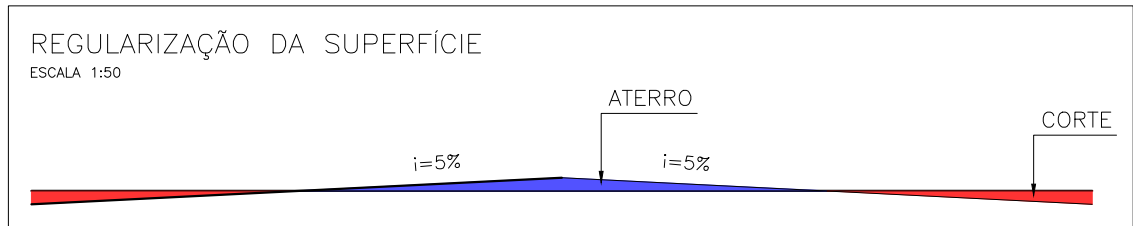

RUA PROJETADA 04

Trecho: entre a E-00 e E-04+10,00m (Ext.= 90,00 m)
 Legenda: Planta Baixa
 Local: Cocal de Telha - Piauí
 Escala: 1/500

LEGENDA:		EIXO		SARJETÃO A IMPLANTAR	
■	POSTE EM CONCRETO EXISTENTE	---	EIXO	▭	SARJETÃO A IMPLANTAR
—	MURO EXISTENTE	→	SENTIDO DO ÁGUA	▨	PAVIMENTAÇÃO EM PARALELEPIPEDO EXISTENTE
- - -	CERCA EXISTENTE	▬	CANALETA EXISTENTE	▩	PAVIMENTAÇÃO ASFÁLTICA EXISTENTE
—	GREIDE	▬	CANALETA A IMPLANTAR	▨	PAVIMENTAÇÃO EM PARALELEPIPEDO A EXECUTAR
—	TERRENO NATURAL				

05/06


SECRETARIA DO TURISMO - SETUR






SEÇÃO TIPO DA RUA

ESCALA 1:50

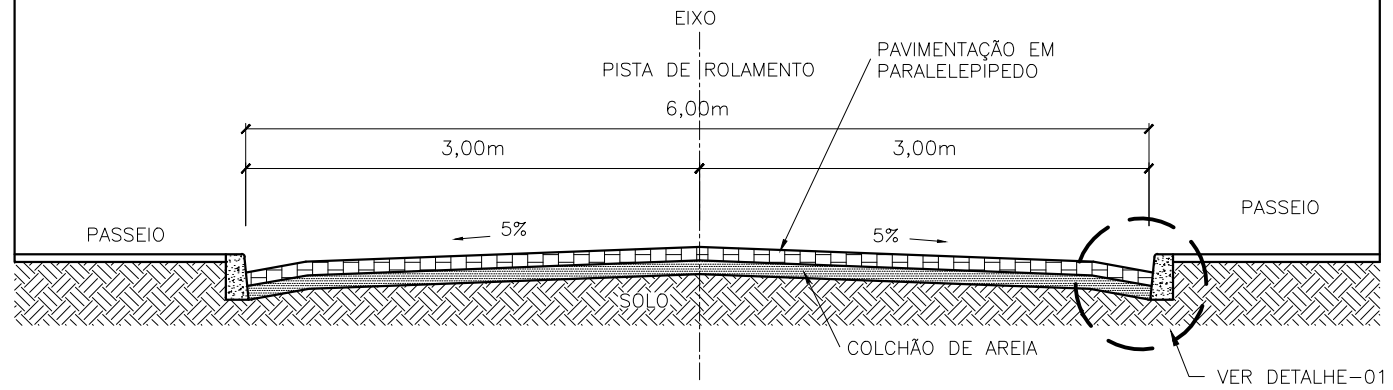

DETALHE - 01
1/10

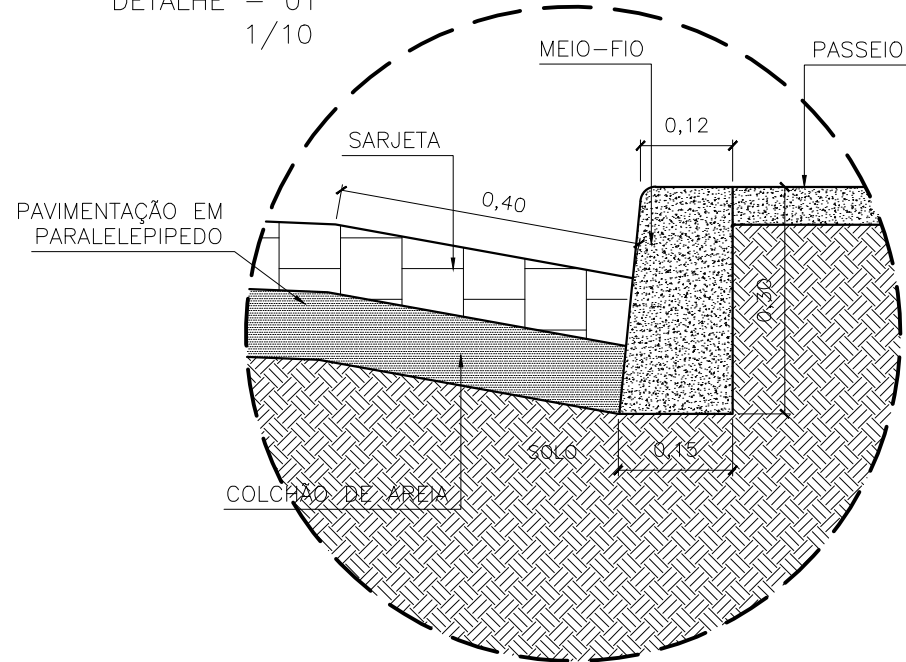

Yanna Carolina Rodrigues da Silva
Engenheira Civil - SETUR
CREA/PI 1916129285

RUAS DIVERSAS

Trecho: Diversos
Legenda: Planta Baixa
Local: Cocal de Telha - Piauí
Escala: 1/500

<p>LEGENDA:</p> <ul style="list-style-type: none"> ■ POSTE EM CONCRETO EXISTENTE — MURO EXISTENTE --- CERCA EXISTENTE — GREIDE — TERRENO NATURAL 	<ul style="list-style-type: none"> --- EIXO → SENTIDO DO ÁGUA ▬ CANALETA EXISTENTE ▬ CANALETA A IMPLANTAR 	<ul style="list-style-type: none"> ▨ SARJETÃO A IMPLANTAR ▨ PAVIMENTAÇÃO EM PARALELEPÍPEDO EXISTENTE ▨ PAVIMENTAÇÃO ASFÁLTICA EXISTENTE ▨ PAVIMENTAÇÃO EM PARALELEPÍPEDO A EXECUTAR
--	---	---

06/06

SECRETARIA
DO TURISMO - SETUR



20 - ESPECIFICAÇÕES TÉCNICAS

1 – ADMINISTRAÇÃO LOCAL DA OBRA

1.1 - ENGENHEIRO CIVIL DE OBRA JÚNIOR COM ENCARGOS COMPLEMENTARES:

A direção da obra ficará a cargo de um Engenheiro Civil, devidamente registrado no CREA-PI, auxiliado por um mestre de obras, devendo o mestre estar presente no recinto dos trabalhos durante todas as horas de serviço.

CRITÉRIO DE MEDIÇÃO: MEDIÇÃO POR HORAS TRABALHADAS.

1.2 - MESTRE DE OBRAS COM ENCARGOS COMPLEMENTARES:

Durante a execução dos serviços será necessário o acompanhamento da obra por parte de um mestre de obras, devendo o mestre estar presente no recinto dos trabalhos durante todas as horas de serviço.

CRITÉRIO DE MEDIÇÃO: MEDIÇÃO POR HORAS TRABALHADAS.

(2, 3, 4 e 5) – RUA PROJETADA 01, 02, 03 E 04.

(Itens 2.1, 3.1, 4.1 e 5.1) – SERVIÇOS PRELIMINARES

(Sub-Itens 2.1.1) - PLACA DE OBRA EM CHAPA DE AÇO GALVANIZADO

A placa da obra deverá ter dimensões de 3,20x2,00 m (01 unidades), Será executada em chapa galvanizada nº 22 e já fornecida com pintura em esmalte sintético. Terá sustentação em peças de madeira de lei de 1ª qualidade 2,5x7,5 cm e peças de madeira de 3ª qualidade 7,5x7,5 cm, na altura estabelecida pelas normas. Será assentada com o material oriundo da escavação do mesmo.

O serviço tem o objetivo de identificação da obra, a construtora deve colocá-la próxima a construção e em local bem visível ao público, devem estar muito bem fixada ao chão.

Devendo conter:

O início da obra;

Prazo de execução;

Valor da ordem de serviço; Nome da Empreiteira; Proponente se houver.

A fiscalização poderá indicar um novo local para a mesma se entender que o atual não é adequado, a empresa fica obrigada a seguir a indicação sem prejuízo a mesma.

CRITÉRIO DE MEDIÇÃO: MEDIÇÃO POR m².

(Sub-Itens 2.1.2, 3.1.1, 4.1.1 e 5.1.1) - LOCAÇÃO DE PAVIMENTAÇÃO

- Verifica-se um ponto topográfico conhecido (ponto definido no terreno, na via pública ou parede de construção vizinha); - Com o auxílio do teodolito, instalam-se os pontos de referência através da fixação de barras de aço no solo; - Em seguida é feita a pintura da barra de aço que ficou acima do solo para facilitar a visualização do ponto pela equipe de locação. Tal marcação serve de referência planialtimétrica para outras operações de locação da obra

CRITÉRIO DE MEDIÇÃO: MEDIÇÃO POR METRO LINEAR

(Itens 2.2, 3.2, 4.2 e 5.2) - MOVIMENTO DE TERRAS

(Sub-Itens 2.2.1, 3.2.1, 4.2.1 e 5.2.1) - REGULARIZAÇÃO DE SUPERFÍCIES COM MOTONIVELADORA. AF_11/2019

ITENS E SUAS CARACTERÍSTICAS

- Motoniveladora: equipamento utilizado para regularização de superfícies.

EQUIPAMENTO

- Motoniveladora potência básica líquida (primeira marcha) 125 hp, peso bruto 13032 kg, largura da lâmina de 3,7 m.

CRITÉRIOS PARA QUANTIFICAÇÃO DOS SERVIÇOS

- Utilizar a área geométrica, em metros quadrados, de superfície a ser regularizada.

CRITÉRIOS DE AFERIÇÃO

- A motoniveladora é utilizada na composição apenas para executar a tarefa de regularização de superfícies.

- As produtividades desta composição não contemplam as atividades de remoção de camada vegetal, limpeza de terreno, corte e escavação.

- Esta composição é válida para trabalho diurno.
- CHP: considera o tempo em que o equipamento está efetivamente executando o serviço.
- CHI: considera os tempos em que o equipamento está parado.
- Os ensaios, coletas de amostras e testes realizados antes, durante e após a conclusão do serviço não estão contemplados na composição.

EXECUÇÃO

- A superfície sobre a qual irá se executar a regularização deve estar totalmente limpa e sem excessos de umidade.

- A motoniveladora realiza a regularização e nivelamento da superfície.

CRITÉRIO DE MEDIÇÃO: MEDIÇÃO POR m².

(Itens 2.3, 3.3, 4.3 e 5.3) – PAVIMENTAÇÃO

(Sub-Itens 2.3.1, 3.3.1, 4.3.1 e 5.3.1) - PAVIMENTAÇÃO EM PARALELEPÍPEDO GRANÍTICO SOBRE COLCHÃO DE AREIA, REJUNTADO COM ARGAMASSA DE CIMENTO E AREIA TRAÇO 1:3, INCLUSIVE FRETE DO PARALELEPÍPEDO GRANÍTICO.

ITENS E SUAS CARACTERÍSTICAS

Calceteiro: profissional que executa as atividades para a construção do pavimento em paralelepípedos;

Servente: profissional que auxilia o calceteiro com as atividades para a execução do pavimento em paralelepípedos;

Placa vibratória reversível: equipamento utilizado para a compactação dos blocos de concreto para pavimentação;

Areia: material utilizado na execução do colchão de areia;

Paralelepípedo (30 a 35 peças por metro quadrado): pedra que compõe a camada de revestimento do pavimento;

Argamassa: material utilizado para o enchimento das juntas entre os paralelepípedos.

EQUIPAMENTO –

- Placa vibratória reversível com motor 4 tempos a gasolina, força centrífuga de 25 kN (2500 kgf), potência 5,5 cv;.

CRITÉRIOS PARA QUANTIFICAÇÃO DOS SERVIÇOS

- Utilizar a área total de pavimento, em metros quadrados, a ser revestida com paralelepípedos.

CRITÉRIOS DE AFERIÇÃO

Esta composição refere-se tanto à execução de vias como à execução de pátios e estacionamentos em paralelepípedos. Foram observadas pequenas diferenças de produtividade entre as duas situações, no entanto, as diferenças entre os custos unitários dos serviços obtidos foram irrelevantes;

Para fins de cálculo dos coeficientes desta composição, considerou-se a situação de execução de vias;

Para o levantamento dos índices de produtividade foram considerados os calceteiros e os serventes que auxiliavam diretamente nos serviços de execução;

As produtividades desta composição não contemplam as atividades de preparo da base, ou base e sub-base e reforço de subleito; o transporte dos insumos, tais como: areia, paralelepípedos; e a execução de guias e sarjetas. Para tais atividades, utilizar as composições específicas de cada serviço;

As produtividades desta composição não contemplam nos índices a execução de sinalização viária;

Os coeficientes de produtividade foram calculados a partir dos valores medidos em campo;

-Para fins de cálculo do consumo de insumos, foram consideradas perdas incorporadas;

Esta composição é válida para trabalho diurno;

Os ensaios, coletas de amostras e testes realizados antes, durante e após a conclusão do serviço não estão contemplados na composição.

EXECUÇÃO

Sobre a base finalizada (atividade não contemplada nesta composição), realiza-se o colchão de areia por meio do lançamento e espalhamento de uma camada solta e uniforme de areia ou pó de pedra;

Terminado o colchão de areia, inicia-se a camada de revestimento, que é formada pelas

seguintes atividades:

-> Marcação para o assentamento, feito por linhas de referência ao longo da frente deserviço;

-> Assentamento manual dos paralelepípedos, de modo que mantenham o espaçamento entre side, no máximo, 15 mm;

-> Ajustes e arremates dos cantos e quinas do pavimento;

-> Compressão da área do pavimento com a placa vibratória reversível;

-> Rejuntamento feito com argamassa com auxílio de colher de pedreiro.

Checar se os EPC necessários estão instalados e usar os EPI exigidos para a atividade.

CRITÉRIO DE MEDIÇÃO: MEDIÇÃO POR m².

(Sub-Itens 2.3.2, 3.3.2, 4.3.2 e 5.3.2) - COMPACTAÇÃO MECÂNICA DE CALÇAMENTO C/COMPACTADOR TIPO SAPO

- A camada sob a qual irá se executar a pavimentação deve estar totalmente concluída.

- O paralelepípedo é transportado entre o posto de fornecimento e a frente de serviço através de caminhões basculantes que o despejam no local de execução do serviço (o transporte não está incluso na composição).

- Após os paralelepípedos estarem assentados, obedecendo as normas em relação a dimensões, espaçamento e qualidade, inicia-se a compactação.

- A compactação deve ser feita com compactador tipo sapo, obedecendo as normas, para que possa resultar um resultado satisfatório após a finalização dos serviços.

CRITÉRIO DE MEDIÇÃO: MEDIÇÃO POR m².

(Itens 2.4, 3.4, 4.4 e 5.4) - DRENAGEM

(Sub-Itens 2.4.1, 3.4.1, 4.4.1 e 5.4.1) - ASSENTAMENTO DE GUIA (MEIO-FIO) EM TRECHO RETO, CONFECCIONADA EM CONCRETO PRÉ-FABRICADO, DIMENSÕES 100X15X13X30 CM (COMPRIMENTO X BASE INFERIOR X BASE SUPERIOR X ALTURA), PARA VIAS URBANAS (USO VIÁRIO). AF_06/2016

ITENS E SUAS CARACTERÍSTICAS

- Pedreiro: profissional que executa as atividades para o assentamento das guias, tais como: assentamento das guias, rejuntamento dos vãos entre as guias e escoramento da guia.

- Servente: profissional que auxilia o pedreiro com as atividades para o assentamento das guias pré-fabricadas.

- Guia pré-fabricada de concreto: peças pré-fabricadas, moldadas em concreto com dimensões específicas e assentadas de forma justapostas para delimitar uma área de outra.

- Argamassa: utilizada nos vãos entre as peças das guias pré-fabricadas conferindo acabamento e continuidade às guias.

- Areia: material utilizado para fazer a base de assentamento.

CRITÉRIOS PARA QUANTIFICAÇÃO DOS SERVIÇOS

- Utilizar o comprimento linear total, em trecho reto, onde serão assentadas as guias de concreto pré-fabricadas, com dimensões 100x15x13x30 cm (comprimento x base inferior x base superior x altura) para vias urbanas (uso viário), em valas.

CRITÉRIOS DE AFERIÇÃO

- Para o levantamento dos índices de produtividade foram considerados os pedreiros e os serventes que auxiliavam diretamente nos serviços de execução.

- Os índices de produtividade contemplam a regularização da base para a execução das guias.

- O transporte das guias entre o local de armazenamento e as proximidades da frente de serviço foi considerado para obtenção dos índices de produtividade.

- O escoramento da parte posterior das guias não foi considerado na composição, caso seja necessário à execução utilizar composição específica.

- Foi adotada a seguinte definição de trecho reto e curvo para as composições:

- Trecho reto: quando não há alteração de direção ao longo da extensão das guias a serem executadas. - Trecho curvo: quando ocorre mudança de direção ao longo da extensão das guias a serem executadas.

EXECUÇÃO

- Execução do alinhamento e marcação das cotas com o uso de estacas e linha.
- Regularização do solo natural e execução da base de assentamento em areia.
- Assentamento das guias pré-fabricadas.
- Rejuntamento dos vãos entre as peças pré-fabricadas com argamassa.

(Itens 2.5, 3.5, 4.5 e 5.5) - DIVERSOS

(Sub-Itens 2.5.1, 3.5.1, 4.5.1 e 5.5.1) - LIMPEZA DE RUAS (VARRIÇÃO E REMOÇÃO DE ENTULHOS)

Deve ser feita a varrição de todo o trecho executado, com a remoção de todo entulho, resto de obra e demais objetos que prejudique o resultado final da obra.

Todo o trecho deve ficar livre de qualquer obstáculo ou sujeira, para possibilitar um trânsito livre as pessoas e veículos.

Checar se os EPC necessários estão instalados e usar os EPI exigidos para a atividade.

CRITÉRIO DE MEDIÇÃO: MEDIÇÃO POR m².

(Sub-Itens 2.5.2, 3.5.2, 4.5.2 e 5.5.2) - PLACA DE IDENTIFICAÇÃO DAS RUAS COM TUBO EM AÇO GALVANIZADO D=50MM , DIMENSÕES 45X25CM

Serão executadas em chapa metálica galvanizada nº 22 nas dimensões 45,0 x 25,0 cm já pintadas com tinta esmaltada para identificação de cada rua. As placas ficarão fixadas em um tubo de ferro galvanizado de Ø50 mm, através de uma chapa de aço fina (e=1,8 mm) e parafusos de rosca soberba de 3/8" e chapas de aço para fornecer resistência e durabilidade contra vandalismo e ação dos ventos.

O tubo de ferro terá 2,70 m de altura, sendo 0,50 m engastado no solo com concreto simples no traço 1:4,5;4,5 (cimento, areia média e pedra britada).

Checar se os EPC necessários estão instalados e usar os EPI exigidos para a atividade.

CRITÉRIO DE MEDIÇÃO: POR UNIDADE.

Orcamento Sintético

Item	Código	Banco	Descrição	Und	Quant.	Valor Unit	Valor Unit com BDI	Total	Peso (%)
1			ADMINISTRAÇÃO LOCAL					7.903,68	1,93 %
1.1	90777	SINAPI	ENGENHEIRO CIVIL DE OBRA JUNIOR COM ENCARGOS COMPLEMENTARES	H	24,00	97,00	123,04	2.952,96	0,72 %
1.2	90780	SINAPI	MESTRE DE OBRAS COM ENCARGOS COMPLEMENTARES	H	96,00	40,66	51,57	4.950,72	1,21 %
2			RUA PROJETADA 01					172.083,24	42,08 %
2.1			SERVIÇOS PRELIMINARES					3.019,40	0,74 %
2.1.1	74209/001	SINAPI	PLACA DE OBRA EM CHAPA DE AÇO GALVANIZADO	m²	6,40	357,02	452,87	2.898,36	0,71 %
2.1.2	99064	SINAPI	LOCAÇÃO DE PAVIMENTAÇÃO. AF_10/2018	M	178,00	0,54	0,68	121,04	0,03 %
2.2			MOVIMENTAÇÃO DE TERRA					163,80	0,04 %
2.2.1	100575	SINAPI	REGULARIZAÇÃO DE SUPERFÍCIES COM MOTONIVELADORA. AF_11/2019	m²	1.092,00	0,12	0,15	163,80	0,04 %
2.3			PAVIMENTAÇÃO					147.234,36	36,00 %
2.3.1	Comp 01	Próprio	Pavimentação em paralelepípedo granítico sobre colchão de areia, rejuntado com argamassa de cimento e areia traço 1:3, inclusive frete do paralelepípedo granítico (BDI DIFERENCIADO DE 16,55% PARA O INSUMO PARALELEPIPEDO)	m²	1.092,00	109,60	132,41	144.591,72	35,36 %
2.3.2	C0821	SEINFRA	COMPACTAÇÃO MECÂNICA DE CALÇAMENTO C/COMPACTADOR TIPO SAPO	m²	1.092,00	1,91	2,42	2.642,64	0,65 %
2.4			DRENAGEM					19.998,32	4,89 %
2.4.1	94273	SINAPI	ASSENTAMENTO DE GUIA (MEIO-FIO) EM TRECHO RETO, CONFECCIONADA EM CONCRETO PRÉ-FABRICADO, DIMENSÕES 100X15X13X30 CM (COMPRIMENTO X BASE INFERIOR X BASE SUPERIOR X ALTURA), PARA VIAS URBANAS (USO VIÁRIO). AF_06/2016	M	370,82	42,52	53,93	19.998,32	4,89 %
2.5			DIVERSOS					1.667,36	0,41 %
2.5.1	6191	ORSE	Limpeza de ruas (varrição e remoção de entulhos)	m²	1.092,00	0,48	0,60	655,20	0,16 %
2.5.2	Comp. 02	Próprio	PLACA DE IDENTIFICAÇÃO DAS RUAS COM TUBO EM AÇO GALVANIZADO D=50MM , DIMENSÕES 45X25CM	Und	2,00	398,96	506,08	1.012,16	0,25 %
3			RUA PROJETADA 02					63.268,15	15,47 %
3.1			SERVIÇOS PRELIMINARES					46,24	0,01 %
3.1.1	99064	SINAPI	LOCAÇÃO DE PAVIMENTAÇÃO. AF_10/2018	M	68,00	0,54	0,68	46,24	0,01 %
3.2			MOVIMENTAÇÃO DE TERRA					61,20	0,01 %
3.2.1	100575	SINAPI	REGULARIZAÇÃO DE SUPERFÍCIES COM MOTONIVELADORA. AF_11/2019	m²	408,00	0,12	0,15	61,20	0,01 %
3.3			PAVIMENTAÇÃO					55.010,64	13,45 %
3.3.1	Comp 01	Próprio	Pavimentação em paralelepípedo granítico sobre colchão de areia, rejuntado com argamassa de cimento e areia traço 1:3, inclusive frete do paralelepípedo granítico (BDI DIFERENCIADO DE 16,55% PARA O INSUMO PARALELEPIPEDO)	m²	408,00	109,60	132,41	54.023,28	13,21 %
3.3.2	C0821	SEINFRA	COMPACTAÇÃO MECÂNICA DE CALÇAMENTO C/COMPACTADOR TIPO SAPO	m²	408,00	1,91	2,42	987,36	0,24 %
3.4			DRENAGEM					7.399,19	1,81 %
3.4.1	94273	SINAPI	ASSENTAMENTO DE GUIA (MEIO-FIO) EM TRECHO RETO, CONFECCIONADA EM CONCRETO PRÉ-FABRICADO, DIMENSÕES 100X15X13X30 CM (COMPRIMENTO X BASE INFERIOR X BASE SUPERIOR X ALTURA), PARA VIAS URBANAS (USO VIÁRIO). AF_06/2016	M	137,20	42,52	53,93	7.399,19	1,81 %
3.5			DIVERSOS					750,88	0,18 %
3.5.1	6191	ORSE	Limpeza de ruas (varrição e remoção de entulhos)	m²	408,00	0,48	0,60	244,80	0,06 %
3.5.2	Comp. 02	Próprio	PLACA DE IDENTIFICAÇÃO DAS RUAS COM TUBO EM AÇO GALVANIZADO D=50MM , DIMENSÕES 45X25CM	Und	1,00	398,96	506,08	506,08	0,12 %
4			RUA PROJETADA 03					81.551,48	19,94 %
4.1			SERVIÇOS PRELIMINARES					59,16	0,01 %
4.1.1	99064	SINAPI	LOCAÇÃO DE PAVIMENTAÇÃO. AF_10/2018	M	87,00	0,54	0,68	59,16	0,01 %
4.2			MOVIMENTAÇÃO DE TERRA					78,30	0,02 %
4.2.1	100575	SINAPI	REGULARIZAÇÃO DE SUPERFÍCIES COM MOTONIVELADORA. AF_11/2019	m²	522,00	0,12	0,15	78,30	0,02 %
4.3			PAVIMENTAÇÃO					70.381,26	17,21 %
4.3.1	Comp 01	Próprio	Pavimentação em paralelepípedo granítico sobre colchão de areia, rejuntado com argamassa de cimento e areia traço 1:3, inclusive frete do paralelepípedo granítico (BDI DIFERENCIADO DE 16,55% PARA O INSUMO PARALELEPIPEDO)	m²	522,00	109,60	132,41	69.118,02	16,90 %
4.3.2	C0821	SEINFRA	COMPACTAÇÃO MECÂNICA DE CALÇAMENTO C/COMPACTADOR TIPO SAPO	m²	522,00	1,91	2,42	1.263,24	0,31 %
4.4			DRENAGEM					9.707,40	2,37 %
4.4.1	94273	SINAPI	ASSENTAMENTO DE GUIA (MEIO-FIO) EM TRECHO RETO, CONFECCIONADA EM CONCRETO PRÉ-FABRICADO, DIMENSÕES 100X15X13X30 CM (COMPRIMENTO X BASE INFERIOR X BASE SUPERIOR X ALTURA), PARA VIAS URBANAS (USO VIÁRIO). AF_06/2016	M	180,00	42,52	53,93	9.707,40	2,37 %
4.5			DIVERSOS					1.325,36	0,32 %
4.5.1	6191	ORSE	Limpeza de ruas (varrição e remoção de entulhos)	m²	522,00	0,48	0,60	313,20	0,08 %
4.5.2	Comp. 02	Próprio	PLACA DE IDENTIFICAÇÃO DAS RUAS COM TUBO EM AÇO GALVANIZADO D=50MM , DIMENSÕES 45X25CM	Und	2,00	398,96	506,08	1.012,16	0,25 %
5			RUA PROJETADA 04					84.124,79	20,57 %

5.1			SERVIÇOS PRELIMINARES					61,20	0,01 %
5.1.1	99064	SINAPI	LOCAÇÃO DE PAVIMENTAÇÃO. AF_10/2018	M	90,00	0,54	0,68	61,20	0,01 %
5.2			MOVIMENTAÇÃO DE TERRA					81,00	0,02 %
5.2.1	100575	SINAPI	REGULARIZAÇÃO DE SUPERFÍCIES COM MOTONIVELADORA. AF_11/2019	m²	540,00	0,12	0,15	81,00	0,02 %
5.3			PAVIMENTAÇÃO					72.808,20	17,80 %
5.3.1	Comp 01	Próprio	Pavimentação em paralelepípedo granítico sobre colchão de areia, rejuntado com argamassa de cimento e areia traço 1:3, inclusive frete do paralelepípedo granítico (BDI DIFERENCIADO DE 16,55% PARA O INSUMO PARALELEPIPEDO)	m²	540,00	109,60	132,41	71.501,40	17,48 %
5.3.2	C0821	SEINFRA	COMPACTAÇÃO MECÂNICA DE CALÇAMENTO C/COMPACTADOR TIPO SAPO	m²	540,00	1,91	2,42	1.306,80	0,32 %
5.4			DRENAGEM					10.344,31	2,53 %
5.4.1	94273	SINAPI	ASSENTAMENTO DE GUIA (MEIO-FIO) EM TRECHO RETO, CONFECCIONADA EM CONCRETO PRÉ-FABRICADO, DIMENSÕES 100X15X13X30 CM (COMPRIMENTO X BASE INFERIOR X BASE SUPERIOR X ALTURA), PARA VIAS URBANAS (USO VIÁRIO). AF_06/2016	M	191,81	42,52	53,93	10.344,31	2,53 %
5.5			DIVERSOS					830,08	0,20 %
5.5.1	6191	ORSE	Limpeza de ruas (varrição e remoção de entulhos)	m²	540,00	0,48	0,60	324,00	0,08 %
5.5.2	Comp. 02	Próprio	PLACA DE IDENTIFICAÇÃO DAS RUAS COM TUBO EM AÇO GALVANIZADO D=50MM , DIMENSÕES 45X25CM	Und	1,00	398,96	506,08	506,08	0,12 %

Total sem BDI

Total do BDI

Total Geral

335.774,64

73.156,70

408.931,34


 Yanna Carolina Rodrigues da Silva
 Engenheira Civil - SETUR
 CREA nº 1916129285

Composições Analíticas com Preço Unitário
Pavimentação em paralelepípedo nas Ruas Projetadas 1, 2, 3 e 4 na Cidade de Cocal de Telha - Piauí

Bancos
SINAPI - 11/2023 - Piauí
ORSE - 11/2023 - Sergipe
SEINFRA - 028 - Ceará

B.D.I.
26,85%

Encargos Sociais
Desonerado:
Horista: 83,58%
Mensalista: 47,20%



Composições Analíticas com Preço Unitário

Composições Principais

1.1	Código	Banco	Descrição	Tipo	Und	Quant.	Valor Unit	Total		
Composição	90777	SINAPI	ENGENHEIRO CIVIL DE OBRA JUNIOR COM ENCARGOS COMPLEMENTARES	SEDI - SERVIÇOS DIVERSOS	H	1,0000000	97,00	97,00		
Composição Auxiliar	95402	SINAPI	CURSO DE CAPACITAÇÃO PARA ENGENHEIRO CIVIL DE OBRA JÚNIOR (ENCARGOS COMPLEMENTARES) - HORISTA	SEDI - SERVIÇOS DIVERSOS	H	1,0000000	1,45	1,45		
Insumo	00002706	SINAPI	ENGENHEIRO CIVIL DE OBRA JUNIOR (HORISTA)	Mão de Obra	H	1,0000000	93,62	93,62		
Insumo	00037372	SINAPI	EXAMES - HORISTA (COLETADO CAIXA - ENCARGOS COMPLEMENTARES)	Outros	H	1,0000000	1,14	1,14		
Insumo	00037373	SINAPI	SEGURO - HORISTA (COLETADO CAIXA - ENCARGOS COMPLEMENTARES)	Taxas	H	1,0000000	0,07	0,07		
Insumo	00043462	SINAPI	FERRAMENTAS - FAMÍLIA ENGENHEIRO CIVIL - HORISTA (ENCARGOS COMPLEMENTARES - COLETADO CAIXA)	Equipamento	H	1,0000000	0,01	0,01		
Insumo	00043486	SINAPI	EPI - FAMÍLIA ENGENHEIRO CIVIL - HORISTA (ENCARGOS COMPLEMENTARES - COLETADO CAIXA)	Equipamento	H	1,0000000	0,71	0,71		
					MO sem LS =>	51,79	LS =>	43,28	MO com LS =>	95,07
					Valor do BDI =>	26,04	Valor com BDI =>		123,04	

1.2	Código	Banco	Descrição	Tipo	Und	Quant.	Valor Unit	Total		
Composição	90780	SINAPI	MESTRE DE OBRAS COM ENCARGOS COMPLEMENTARES	SEDI - SERVIÇOS DIVERSOS	H	1,0000000	40,66	40,66		
Composição Auxiliar	95405	SINAPI	CURSO DE CAPACITAÇÃO PARA MESTRE DE OBRAS (ENCARGOS COMPLEMENTARES) - HORISTA	SEDI - SERVIÇOS DIVERSOS	H	1,0000000	0,83	0,83		
Insumo	00004069	SINAPI	MESTRE DE OBRAS (HORISTA)	Mão de Obra	H	1,0000000	37,34	37,34		
Insumo	00037372	SINAPI	EXAMES - HORISTA (COLETADO CAIXA - ENCARGOS COMPLEMENTARES)	Outros	H	1,0000000	1,14	1,14		
Insumo	00037373	SINAPI	SEGURO - HORISTA (COLETADO CAIXA - ENCARGOS COMPLEMENTARES)	Taxas	H	1,0000000	0,07	0,07		
Insumo	00043463	SINAPI	FERRAMENTAS - FAMÍLIA ENCARREGADO GERAL - HORISTA (ENCARGOS COMPLEMENTARES - COLETADO CAIXA)	Equipamento	H	1,0000000	0,11	0,11		
Insumo	00043487	SINAPI	EPI - FAMÍLIA ENCARREGADO GERAL - HORISTA (ENCARGOS COMPLEMENTARES - COLETADO CAIXA)	Equipamento	H	1,0000000	1,17	1,17		
					MO sem LS =>	20,79	LS =>	17,38	MO com LS =>	38,17
					Valor do BDI =>	10,91	Valor com BDI =>		51,57	

2.1.1	Código	Banco	Descrição	Tipo	Und	Quant.	Valor Unit	Total		
Composição	74209/001	SINAPI	PLACA DE OBRA EM CHAPA DE AÇO GALVANIZADO	CANT - CANTEIRO DE OBRAS	m²	1,0000000	357,02	357,02		
Composição Auxiliar	88262	SINAPI	CARPINTEIRO DE FORMAS COM ENCARGOS COMPLEMENTARES	SEDI - SERVIÇOS DIVERSOS	H	1,0000000	21,40	21,40		
Composição Auxiliar	88316	SINAPI	SERVENTE COM ENCARGOS COMPLEMENTARES	SEDI - SERVIÇOS DIVERSOS	H	2,0000000	17,21	34,42		
Composição Auxiliar	94962	SINAPI	CONCRETO MAGRO PARA LASTRO, TRAÇO 1:4:5:4,5 (EM MASSA SECA DE CIMENTO/ AREIA MÉDIA/ BRITA 1) - PREPARO MECÂNICO COM BETONEIRA 400 L. AF_05/2021	FUES - FUNDAÇÕES E ESTRUTURAS	m³	0,0100000	496,79	4,96		
Insumo	00004417	SINAPI	SARRAFO NAO APARELHADO *2,5 X 7* CM, EM MACARANDUBA/MASSARANDUBA, ANGELIM, PEROBA-ROSA OU EQUIVALENTE DA REGIAO - BRUTA	Material	M	1,0000000	3,81	3,81		
Insumo	00004491	SINAPI	PONTALETE *7,5 X 7,5* CM EM PINUS, MISTA OU EQUIVALENTE DA REGIAO - BRUTA	Material	M	4,0000000	10,05	40,20		
Insumo	00004813	SINAPI	PLACA DE OBRA (PARA CONSTRUCAO CIVIL) EM CHAPA GALVANIZADA *N. 22*, ADESIVADA, DE *2,4 X 1,2* M (SEM POSTES PARA FIXACAO)	Material	m²	1,0000000	250,00	250,00		
Insumo	00005075	SINAPI	PREGO DE AÇO POLIDO COM CABECA 18 X 30 (2 3/4 X 10)	Material	KG	0,1100000	20,34	2,23		
					MO sem LS =>	20,95	LS =>	17,51	MO com LS =>	38,46
					Valor do BDI =>	95,85	Valor com BDI =>		452,87	

2.1.2	Código	Banco	Descrição	Tipo	Und	Quant.	Valor Unit	Total		
Composição	99064	SINAPI	LOCAÇÃO DE PAVIMENTAÇÃO. AF_10/2018	SERT - SERVIÇOS TÉCNICOS	M	1,0000000	0,54	0,54		
Composição Auxiliar	99058	SINAPI	LOCAÇÃO DE PONTO PARA REFERÊNCIA TOPOGRÁFICA. AF_10/2018	SERT - SERVIÇOS TÉCNICOS	UN	0,0500000	10,81	0,54		
					MO sem LS =>	0,25	LS =>	0,20	MO com LS =>	0,45
					Valor do BDI =>	0,14	Valor com BDI =>		0,68	

2.2.1	Código	Banco	Descrição	Tipo	Und	Quant.	Valor Unit	Total		
Composição	100575	SINAPI	REGULARIZAÇÃO DE SUPERFÍCIES COM MOTONIVELADORA. AF_11/2019	PAVI - PAVIMENTAÇÃO	m²	1,0000000	0,12	0,12		
Composição Auxiliar	5932	SINAPI	MOTONIVELADORA POTÊNCIA BÁSICA LÍQUIDA (PRIMEIRA MARCHA) 125 HP, PESO BRUTO 13032 KG, LARGURA DA LÂMINA DE 3,7 M - CHP DIURNO. AF_06/2014	CHOR - CUSTOS HORÁRIOS DE MÁQUINAS E EQUIPAMENTOS	CHP	0,0001000	252,94	0,02		
Composição Auxiliar	5934	SINAPI	MOTONIVELADORA POTÊNCIA BÁSICA LÍQUIDA (PRIMEIRA MARCHA) 125 HP, PESO BRUTO 13032 KG, LARGURA DA LÂMINA DE 3,7 M - CHI DIURNO. AF_06/2014	CHOR - CUSTOS HORÁRIOS DE MÁQUINAS E EQUIPAMENTOS	CHI	0,0010000	96,80	0,09		
Composição Auxiliar	88316	SINAPI	SERVENTE COM ENCARGOS COMPLEMENTARES	SEDI - SERVIÇOS DIVERSOS	H	0,0010000	17,21	0,01		
					MO sem LS =>	0,02	LS =>	0,02	MO com LS =>	0,04
					Valor do BDI =>	0,03	Valor com BDI =>		0,15	

2.3.1	Código	Banco	Descrição	Tipo	Und	Quant.	Valor Unit	Total
Composição	Comp 01	Próprio	Pavimentação em paralelepípedo granítico sobre colchão de areia, rejuntado com argamassa de cimento e areia traço 1:3, inclusive frete do paralelepípedo granítico (BDI DIFERENCIADO DE 16,55% PARA O INSUMO PARALELEPIPEDO)	PAVI - PAVIMENTAÇÃO	m²	1,0000000	109,60	109,60
Composição Auxiliar	1903	ORSE	Argamassa cimento e areia traço 1-1 (1:3) - 1 saco cimento 50kg / 3 padiolas areia dim. 0.35 x 0.45 x 0.23 m - Confeção mecânica e transporte	Argamassas	m³	0,0250000	612,84	15,32
Composição Auxiliar	88316	SINAPI	SERVENTE COM ENCARGOS COMPLEMENTARES	SEDI - SERVIÇOS DIVERSOS	H	0,6000000	17,21	10,32
Composição Auxiliar	88260	SINAPI	CALCETEIRO COM ENCARGOS COMPLEMENTARES	SEDI - SERVIÇOS DIVERSOS	H	0,4000000	21,58	8,63
Insumo	11394	ORSE	Paralelepípedo granítico (com frete)	Material	mil	0,0420000	1.530,68	64,28
Insumo	00000366	SINAPI	AREIA FINA - POSTO JAZIDA/FORNECEDOR (RETIRADO NA JAZIDA, SEM TRANSPORTE)	Material	m³	0,1300000	85,00	11,05
					CUSTO DO SERVIÇO		109,60	
					BDI GERAL (26,85%)		12,17	
					BDI DIFERENCIANDO - PARALELEPIPEDO 16,55%		10,64	
					PREÇO DO SERVIÇO COM BDI		132,41	

2.3.2	Código	Banco	Descrição	Tipo	Und	Quant.	Valor Unit	Total
-------	--------	-------	-----------	------	-----	--------	------------	-------

Yanna Carolina Rodrigues da Silva
Engenheira Civil - SETUR
CREAM - 1916129285

Composições Analíticas com Preço Unitário
Pavimentação em paralelepípedo nas Ruas Projetadas 1, 2, 3 e 4 na Cidade de Cocal de Telha - Piauí

Bancos
SINAPI - 11/2023 - Piauí
ORSE - 11/2023 - Sergipe
SEINFRA - 028 - Ceará

B.D.I.
26,85%

Encargos Sociais
Desonerado:
Horista: 83,58%
Mensalista: 47,20%



Composições Analíticas com Preço Unitário

Composições Principais

Composição	Código	Banco	Descrição	Tipo	Und	Quant.	Valor Unit	Total		
Composição	C0821	SEINFRA	COMPACTAÇÃO MECÂNICA DE CALÇAMENTO C/COMPACTADOR TIPO SAPO	ATERRO, REATERRO E COMPACTAÇÃO	m²	1,0000000	1,91	1,91		
Composição	88316	SINAPI	SERVENTE COM ENCARGOS COMPLEMENTARES	SEDI - SERVIÇOS DIVERSOS	H	0,0800000	17,21	1,37		
Composição Auxiliar	I0725	SEINFRA	COMPACTADOR DE PLACA VIBRATÓRIA HP 7 (CHP)	Equipamento	H	0,0110000	49,09	0,54		
					MO sem LS =>	0,49	LS =>	0,41	MO com LS =>	0,90
					Valor do BDI =>	0,51			Valor com BDI =>	2,42

2.4.1	Código	Banco	Descrição	Tipo	Und	Quant.	Valor Unit	Total		
Composição	94273	SINAPI	ASSENTAMENTO DE GUIA (MEIO-FIO) EM TRECHO RETO, CONFECCIONADA EM CONCRETO PRÉ-FABRICADO, DIMENSÕES 100X15X13X30 CM (COMPRIMENTO X BASE INFERIOR X BASE SUPERIOR X ALTURA), PARA VIAS URBANAS (USO VIÁRIO), AF_06/2016	DROP - DRENAGEM/ OBRAS DE CONTENÇÃO / POÇOS DE VISITA E CAIXAS	M	1,0000000	42,52	42,52		
Composição	88309	SINAPI	PEDREIRO COM ENCARGOS COMPLEMENTARES	SEDI - SERVIÇOS DIVERSOS	H	0,3940000	21,73	8,56		
Composição	88316	SINAPI	SERVENTE COM ENCARGOS COMPLEMENTARES	SEDI - SERVIÇOS DIVERSOS	H	0,3940000	17,21	6,78		
Composição	88629	SINAPI	ARGAMASSA TRAÇO 1:3 (EM VOLUME DE CIMENTO E AREIA MÉDIA ÚMIDA), PREPARO MANUAL, AF_08/2019	SEDI - SERVIÇOS DIVERSOS	m³	0,0020000	721,39	1,44		
Composição	00000370	SINAPI	AREIA MÉDIA - POSTO JAZIDA/FORNECEDOR (RETIRADO NA JAZIDA, SEM TRANSPORTE)	Material	m³	0,0070000	85,00	0,59		
Composição	00004059	SINAPI	MEIO-FIO OU GUIA DE CONCRETO, PRE-MOLDADO, COMP 1 M, *30 X 12/15* CM (H X L1/L2)	Material	M	1,0050000	25,03	25,15		
					MO sem LS =>	5,86	LS =>	4,90	MO com LS =>	10,76
					Valor do BDI =>	11,41			Valor com BDI =>	53,93

2.5.1	Código	Banco	Descrição	Tipo	Und	Quant.	Valor Unit	Total		
Composição	6191	ORSE	Limpeza de ruas (varrição e remoção de entulhos)	Conversão InfoWORca	m²	1,0000000	0,48	0,48		
Composição	5073	ORSE	Transporte local com caminhão basculante de 10m³, em rodovia pavimentada (conservação) densidade=1,5t/m³	Transportes	tkm	0,0626000	0,29	0,01		
Composição	88316	SINAPI	SERVENTE COM ENCARGOS COMPLEMENTARES	SEDI - SERVIÇOS DIVERSOS	H	0,0278000	17,21	0,47		
					MO sem LS =>	0,17	LS =>	0,14	MO com LS =>	0,31
					Valor do BDI =>	0,12			Valor com BDI =>	0,60

2.5.2	Código	Banco	Descrição	Tipo	Und	Quant.	Valor Unit	Total		
Composição	Comp. 02	Próprio	PLACA DE IDENTIFICAÇÃO DAS RUAS COM TUBO EM AÇO GALVANIZADO D=60MM, DIMENSÕES 45X25CM	ASTU - ASSENTAMENTO DE TUBOS E PEÇAS	Und	1,0000000	398,96	398,96		
Composição	88309	SINAPI	PEDREIRO COM ENCARGOS COMPLEMENTARES	SEDI - SERVIÇOS DIVERSOS	H	0,2500000	21,73	5,43		
Composição	88316	SINAPI	SERVENTE COM ENCARGOS COMPLEMENTARES	SEDI - SERVIÇOS DIVERSOS	H	0,2500000	17,21	4,30		
Composição	73916/002	SINAPI	PLACA ESMALTADA PARA IDENTIFICAÇÃO NR DE RUA, DIMENSÕES 45X25CM	SEDI - SERVIÇOS DIVERSOS	UN	2,0000000	90,62	181,24		
Composição	93358	SINAPI	ESCAVAÇÃO MANUAL DE VALA COM PROFUNDIDADE MENOR OU IGUAL A 1,30 M. AF_02/2021	MOVVT - MOVIMENTO DE TERRA	m³	0,0200000	68,08	1,36		
Composição	94968	SINAPI	CONCRETO MAGRO PARA LASTRO, TRAÇO 1:4:5:4,5 (EM MASSA SECA DE CIMENTO/ AREIA MÉDIA/ BRITA 1) - PREPARO MECÂNICO COM BETONEIRA 600 L. AF_05/2021	FUES - FUNDAÇÕES E ESTRUTURAS	m³	0,0200000	495,87	9,91		
Composição	00007696	SINAPI	TUBO AÇO GALVANIZADO COM COSTURA, CLASSE MÉDIA, DN 2", E = *3,65* MM, PESO *5,10* KG/M (NBR 5580)	Material	M	2,7000000	72,86	196,72		
					MO sem LS =>	9,54	LS =>	7,98	MO com LS =>	17,52
					Valor do BDI =>	107,12			Valor com BDI =>	506,08

Composições Auxiliares

	Código	Banco	Descrição	Tipo	Und	Quant.	Valor Unit	Total		
Composição	88629	SINAPI	ARGAMASSA TRAÇO 1:3 (EM VOLUME DE CIMENTO E AREIA MÉDIA ÚMIDA), PREPARO MANUAL, AF_08/2019	SEDI - SERVIÇOS DIVERSOS	m³	1,0000000	721,39	721,39		
Composição	88316	SINAPI	SERVENTE COM ENCARGOS COMPLEMENTARES	SEDI - SERVIÇOS DIVERSOS	H	8,5700000	17,21	147,48		
Composição	00000370	SINAPI	AREIA MÉDIA - POSTO JAZIDA/FORNECEDOR (RETIRADO NA JAZIDA, SEM TRANSPORTE)	Material	m³	1,0700000	85,00	90,95		
Composição	00001379	SINAPI	CIMENTO PORTLAND COMPOSTO CP II-32	Material	KG	482,9600000	1,00	482,96		
					MO sem LS =>	52,52	LS =>	43,89	MO com LS =>	96,41
					Valor do BDI =>	193,69			Valor com BDI =>	915,08

	Código	Banco	Descrição	Tipo	Und	Quant.	Valor Unit	Total		
Composição	88253	SINAPI	AUXILIAR DE TOPÓGRAFO COM ENCARGOS COMPLEMENTARES	SEDI - SERVIÇOS DIVERSOS	H	1,0000000	16,12	16,12		
Composição	95322	SINAPI	CURSO DE CAPACITAÇÃO PARA AUXILIAR DE TOPÓGRAFO (ENCARGOS COMPLEMENTARES) - HORISTA	SEDI - SERVIÇOS DIVERSOS	H	1,0000000	0,12	0,12		
Composição	00000244	SINAPI	AUXILIAR DE TOPOGRAFO (HORISTA)	Mão de Obra	H	1,0000000	14,04	14,04		
Composição	00037372	SINAPI	EXAMES - HORISTA (COLETADO CAIXA - ENCARGOS COMPLEMENTARES)	Outros	H	1,0000000	1,14	1,14		
Composição	00037373	SINAPI	SEGURO - HORISTA (COLETADO CAIXA - ENCARGOS COMPLEMENTARES)	Taxas	H	1,0000000	0,07	0,07		
Composição	00043469	SINAPI	FERRAMENTAS - FAMÍLIA TOPOGRAFO - HORISTA (ENCARGOS COMPLEMENTARES - COLETADO CAIXA)	Equipamento	H	1,0000000	0,08	0,08		
Composição	00043493	SINAPI	EPI - FAMÍLIA TOPOGRAFO - HORISTA (ENCARGOS COMPLEMENTARES - COLETADO CAIXA)	Equipamento	H	1,0000000	0,67	0,67		
					MO sem LS =>	7,71	LS =>	6,45	MO com LS =>	14,16
					Valor do BDI =>	4,32			Valor com BDI =>	20,44

	Código	Banco	Descrição	Tipo	Und	Quant.	Valor Unit	Total		
Composição	1903	ORSE	Argamassa cimento e areia traço 1-1 (1:3) - 1 saco cimento 50kg / 3 padiolas areia dim. 0,35 x 0,45 x 0,23 m - Confeção mecânica e transporte	Argamassas	m³	1,0000000	612,84	612,84		
Composição	88316	SINAPI	SERVENTE COM ENCARGOS COMPLEMENTARES	SEDI - SERVIÇOS DIVERSOS	H	4,0000000	17,21	68,84		
Composição	00000370	SINAPI	AREIA MÉDIA - POSTO JAZIDA/FORNECEDOR (RETIRADO NA JAZIDA, SEM TRANSPORTE)	Material	m³	1,0800000	85,00	91,80		
Composição	00001379	SINAPI	CIMENTO PORTLAND COMPOSTO CP II-32	Material	KG	452,2000000	1,00	452,20		
					MO sem LS =>	24,51	LS =>	20,49	MO com LS =>	45,00

Yanna Carolina Rodrigues da Silva
Engenheira Civil - SETUR
CREAM 1916129285

Composições Analíticas com Preço Unitário
Pavimentação em paralelepípedo nas Ruas Projetadas 1, 2, 3 e 4 na Cidade de Cocal de Telha - Piauí

Bancos
SINAPI - 11/2023 - Piauí
ORSE - 11/2023 - Sergipe
SEINFRA - 028 - Ceará

B.D.I.
26,85%

Encargos Sociais
Desonerado:
Horista: 83,58%
Mensalista: 47,20%



Composições Analíticas com Preço Unitário

Composições Principais

				Valor do BDI =>	164,54			Valor com BDI =>	777,38
Composição	Código	Banco	Descrição	Tipo	Und	Quant.	Valor Unit	Valor Unit	Total
Composição	88831	SINAPI	BETONEIRA CAPACIDADE NOMINAL DE 400 L, CAPACIDADE DE MISTURA 280 L, MOTOR ELÉTRICO TRIFÁSICO POTÊNCIA DE 2 CV, SEM CARREGADOR - CHI DIURNO. AF_05/2023	CHOR - CUSTOS HORÁRIOS DE MÁQUINAS E EQUIPAMENTOS	CHI	1,0000000	0,47		0,47
Composição Auxiliar	88826	SINAPI	BETONEIRA CAPACIDADE NOMINAL DE 400 L, CAPACIDADE DE MISTURA 280 L, MOTOR ELÉTRICO TRIFÁSICO POTÊNCIA DE 2 CV, SEM CARREGADOR - DEPRECIÇÃO. AF_05/2023	CHOR - CUSTOS HORÁRIOS DE MÁQUINAS E EQUIPAMENTOS	H	1,0000000	0,38		0,38
Composição Auxiliar	88827	SINAPI	BETONEIRA CAPACIDADE NOMINAL DE 400 L, CAPACIDADE DE MISTURA 280 L, MOTOR ELÉTRICO TRIFÁSICO POTÊNCIA DE 2 CV, SEM CARREGADOR - JUROS. AF_05/2023	CHOR - CUSTOS HORÁRIOS DE MÁQUINAS E EQUIPAMENTOS	H	1,0000000	0,09		0,09
				MO sem LS =>	0,00	LS =>	0,00	MO com LS =>	0,00
				Valor do BDI =>	0,12			Valor com BDI =>	0,59
Composição	88830	SINAPI	BETONEIRA CAPACIDADE NOMINAL DE 400 L, CAPACIDADE DE MISTURA 280 L, MOTOR ELÉTRICO TRIFÁSICO POTÊNCIA DE 2 CV, SEM CARREGADOR - CHP DIURNO. AF_05/2023	CHOR - CUSTOS HORÁRIOS DE MÁQUINAS E EQUIPAMENTOS	CHP	1,0000000	2,22		2,22
Composição Auxiliar	88826	SINAPI	BETONEIRA CAPACIDADE NOMINAL DE 400 L, CAPACIDADE DE MISTURA 280 L, MOTOR ELÉTRICO TRIFÁSICO POTÊNCIA DE 2 CV, SEM CARREGADOR - DEPRECIÇÃO. AF_05/2023	CHOR - CUSTOS HORÁRIOS DE MÁQUINAS E EQUIPAMENTOS	H	1,0000000	0,38		0,38
Composição Auxiliar	88827	SINAPI	BETONEIRA CAPACIDADE NOMINAL DE 400 L, CAPACIDADE DE MISTURA 280 L, MOTOR ELÉTRICO TRIFÁSICO POTÊNCIA DE 2 CV, SEM CARREGADOR - JUROS. AF_05/2023	CHOR - CUSTOS HORÁRIOS DE MÁQUINAS E EQUIPAMENTOS	H	1,0000000	0,09		0,09
Composição Auxiliar	88828	SINAPI	BETONEIRA CAPACIDADE NOMINAL DE 400 L, CAPACIDADE DE MISTURA 280 L, MOTOR ELÉTRICO TRIFÁSICO POTÊNCIA DE 2 CV, SEM CARREGADOR - MANUTENÇÃO. AF_05/2023	CHOR - CUSTOS HORÁRIOS DE MÁQUINAS E EQUIPAMENTOS	H	1,0000000	0,44		0,44
Composição Auxiliar	88829	SINAPI	BETONEIRA CAPACIDADE NOMINAL DE 400 L, CAPACIDADE DE MISTURA 280 L, MOTOR ELÉTRICO TRIFÁSICO POTÊNCIA DE 2 CV, SEM CARREGADOR - MATERIAIS NA OPERAÇÃO. AF_05/2023	CHOR - CUSTOS HORÁRIOS DE MÁQUINAS E EQUIPAMENTOS	H	1,0000000	1,31		1,31
				MO sem LS =>	0,00	LS =>	0,00	MO com LS =>	0,00
				Valor do BDI =>	0,59			Valor com BDI =>	2,81
Composição	88826	SINAPI	BETONEIRA CAPACIDADE NOMINAL DE 400 L, CAPACIDADE DE MISTURA 280 L, MOTOR ELÉTRICO TRIFÁSICO POTÊNCIA DE 2 CV, SEM CARREGADOR - DEPRECIÇÃO. AF_05/2023	CHOR - CUSTOS HORÁRIOS DE MÁQUINAS E EQUIPAMENTOS	H	1,0000000	0,38		0,38
Insumo	00010535	SINAPI	BETONEIRA CAPACIDADE NOMINAL 400 L, CAPACIDADE DE MISTURA 280 L, MOTOR ELETRICO TRIFASICO 220/380 V POTENCIA 2 CV, SEM CARREGADOR	Equipamento	UN	0,0000600	6.344,50		0,38
				MO sem LS =>	0,00	LS =>	0,00	MO com LS =>	0,00
				Valor do BDI =>	0,10			Valor com BDI =>	0,48
Composição	88827	SINAPI	BETONEIRA CAPACIDADE NOMINAL DE 400 L, CAPACIDADE DE MISTURA 280 L, MOTOR ELÉTRICO TRIFÁSICO POTÊNCIA DE 2 CV, SEM CARREGADOR - JUROS. AF_05/2023	CHOR - CUSTOS HORÁRIOS DE MÁQUINAS E EQUIPAMENTOS	H	1,0000000	0,09		0,09
Insumo	00010535	SINAPI	BETONEIRA CAPACIDADE NOMINAL 400 L, CAPACIDADE DE MISTURA 280 L, MOTOR ELETRICO TRIFASICO 220/380 V POTENCIA 2 CV, SEM CARREGADOR	Equipamento	UN	0,0000148	6.344,50		0,09
				MO sem LS =>	0,00	LS =>	0,00	MO com LS =>	0,00
				Valor do BDI =>	0,02			Valor com BDI =>	0,11
Composição	88828	SINAPI	BETONEIRA CAPACIDADE NOMINAL DE 400 L, CAPACIDADE DE MISTURA 280 L, MOTOR ELÉTRICO TRIFÁSICO POTÊNCIA DE 2 CV, SEM CARREGADOR - MANUTENÇÃO. AF_05/2023	CHOR - CUSTOS HORÁRIOS DE MÁQUINAS E EQUIPAMENTOS	H	1,0000000	0,44		0,44
Insumo	00010535	SINAPI	BETONEIRA CAPACIDADE NOMINAL 400 L, CAPACIDADE DE MISTURA 280 L, MOTOR ELETRICO TRIFASICO 220/380 V POTENCIA 2 CV, SEM CARREGADOR	Equipamento	UN	0,0000700	6.344,50		0,44
				MO sem LS =>	0,00	LS =>	0,00	MO com LS =>	0,00
				Valor do BDI =>	0,11			Valor com BDI =>	0,55
Composição	88829	SINAPI	BETONEIRA CAPACIDADE NOMINAL DE 400 L, CAPACIDADE DE MISTURA 280 L, MOTOR ELÉTRICO TRIFÁSICO POTÊNCIA DE 2 CV, SEM CARREGADOR - MATERIAIS NA OPERAÇÃO. AF_05/2023	CHOR - CUSTOS HORÁRIOS DE MÁQUINAS E EQUIPAMENTOS	H	1,0000000	1,31		1,31
Insumo	00002705	SINAPI	ENERGIA ELETRICA ATE 2000 KWH INDUSTRIAL, SEM DEMANDA	Material	KWH	1,2512000	1,05		1,31
				MO sem LS =>	0,00	LS =>	0,00	MO com LS =>	0,00
				Valor do BDI =>	0,35			Valor com BDI =>	1,66
Composição	89226	SINAPI	BETONEIRA CAPACIDADE NOMINAL DE 600 L, CAPACIDADE DE MISTURA 360 L, MOTOR ELÉTRICO TRIFÁSICO POTÊNCIA DE 4 CV, SEM CARREGADOR - CHI DIURNO. AF_05/2023	CHOR - CUSTOS HORÁRIOS DE MÁQUINAS E EQUIPAMENTOS	CHI	1,0000000	1,92		1,92
Composição Auxiliar	89221	SINAPI	BETONEIRA CAPACIDADE NOMINAL DE 600 L, CAPACIDADE DE MISTURA 360 L, MOTOR ELÉTRICO TRIFÁSICO POTÊNCIA DE 4 CV, SEM CARREGADOR - DEPRECIÇÃO. AF_05/2023	CHOR - CUSTOS HORÁRIOS DE MÁQUINAS E EQUIPAMENTOS	H	1,0000000	1,54		1,54
Composição Auxiliar	89222	SINAPI	BETONEIRA CAPACIDADE NOMINAL DE 600 L, CAPACIDADE DE MISTURA 360 L, MOTOR ELÉTRICO TRIFÁSICO POTÊNCIA DE 4 CV, SEM CARREGADOR - JUROS. AF_05/2023	CHOR - CUSTOS HORÁRIOS DE MÁQUINAS E EQUIPAMENTOS	H	1,0000000	0,38		0,38
				MO sem LS =>	0,00	LS =>	0,00	MO com LS =>	0,00
				Valor do BDI =>	0,51			Valor com BDI =>	2,43
Composição	89225	SINAPI	BETONEIRA CAPACIDADE NOMINAL DE 600 L, CAPACIDADE DE MISTURA 360 L, MOTOR ELÉTRICO TRIFÁSICO POTÊNCIA DE 4 CV, SEM CARREGADOR - CHP DIURNO. AF_05/2023	CHOR - CUSTOS HORÁRIOS DE MÁQUINAS E EQUIPAMENTOS	CHP	1,0000000	6,34		6,34

Yanna Carolina Rodrigues da Silva
Engenheira Civil - SETUR
CREAM 1916129285

Composições Analíticas com Preço Unitário
Pavimentação em paralelepípedo nas Ruas Projetadas 1, 2, 3 e 4 na Cidade de Cocal de Telha - Piauí

Bancos
SINAPI - 11/2023 - Piauí
ORSE - 11/2023 - Sergipe
SEINFRA - 028 - Ceará

B.D.I.
26,85%

Encargos Sociais
Desonerado:
Horista: 83,58%
Mensalista: 47,20%



Composições Analíticas com Preço Unitário

Composições Principais

Composição Auxiliar	89221	SINAPI	BETONEIRA CAPACIDADE NOMINAL DE 600 L, CAPACIDADE DE MISTURA 360 L, MOTOR ELÉTRICO TRIFÁSICO POTÊNCIA DE 4 CV, SEM CARREGADOR - DEPRECIÇÃO. AF_05/2023	CHOR - CUSTOS HORÁRIOS DE MÁQUINAS E EQUIPAMENTOS	H	1,0000000	1,54	1,54
Composição Auxiliar	89222	SINAPI	BETONEIRA CAPACIDADE NOMINAL DE 600 L, CAPACIDADE DE MISTURA 360 L, MOTOR ELÉTRICO TRIFÁSICO POTÊNCIA DE 4 CV, SEM CARREGADOR - JURORS. AF_05/2023	CHOR - CUSTOS HORÁRIOS DE MÁQUINAS E EQUIPAMENTOS	H	1,0000000	0,38	0,38
Composição Auxiliar	89223	SINAPI	BETONEIRA CAPACIDADE NOMINAL DE 600 L, CAPACIDADE DE MISTURA 360 L, MOTOR ELÉTRICO TRIFÁSICO POTÊNCIA DE 4 CV, SEM CARREGADOR - MANUTENÇÃO. AF_05/2023	CHOR - CUSTOS HORÁRIOS DE MÁQUINAS E EQUIPAMENTOS	H	1,0000000	1,80	1,80
Composição Auxiliar	89224	SINAPI	BETONEIRA CAPACIDADE NOMINAL DE 600 L, CAPACIDADE DE MISTURA 360 L, MOTOR ELÉTRICO TRIFÁSICO POTÊNCIA DE 4 CV, SEM CARREGADOR - MATERIAIS NA OPERAÇÃO. AF_05/2023	CHOR - CUSTOS HORÁRIOS DE MÁQUINAS E EQUIPAMENTOS	H	1,0000000	2,62	2,62

MO sem LS => 0,00 LS => 0,00 MO com LS => 0,00
Valor do BDI => 1,70 Valor com BDI => 8,04

Composição	Código	Banco	Descrição	Tipo	Und	Quant.	Valor Unit	Total
Composição	89221	SINAPI	BETONEIRA CAPACIDADE NOMINAL DE 600 L, CAPACIDADE DE MISTURA 360 L, MOTOR ELÉTRICO TRIFÁSICO POTÊNCIA DE 4 CV, SEM CARREGADOR - DEPRECIÇÃO. AF_05/2023	CHOR - CUSTOS HORÁRIOS DE MÁQUINAS E EQUIPAMENTOS	H	1,0000000	1,54	1,54
Insumo	00036397	SINAPI	BETONEIRA, CAPACIDADE NOMINAL 600 L, CAPACIDADE DE MISTURA 360L, MOTOR ELETRICO TRIFASICO 220/380V, POTENCIA 4CV, EXCLUSO CARREGADOR	Equipamento	UN	0,0000600	25.808,13	1,54

MO sem LS => 0,00 LS => 0,00 MO com LS => 0,00
Valor do BDI => 0,41 Valor com BDI => 1,95

Composição	Código	Banco	Descrição	Tipo	Und	Quant.	Valor Unit	Total
Composição	89222	SINAPI	BETONEIRA CAPACIDADE NOMINAL DE 600 L, CAPACIDADE DE MISTURA 360 L, MOTOR ELÉTRICO TRIFÁSICO POTÊNCIA DE 4 CV, SEM CARREGADOR - JURORS. AF_05/2023	CHOR - CUSTOS HORÁRIOS DE MÁQUINAS E EQUIPAMENTOS	H	1,0000000	0,38	0,38
Insumo	00036397	SINAPI	BETONEIRA, CAPACIDADE NOMINAL 600 L, CAPACIDADE DE MISTURA 360L, MOTOR ELETRICO TRIFASICO 220/380V, POTENCIA 4CV, EXCLUSO CARREGADOR	Equipamento	UN	0,0000148	25.808,13	0,38

MO sem LS => 0,00 LS => 0,00 MO com LS => 0,00
Valor do BDI => 0,10 Valor com BDI => 0,48

Composição	Código	Banco	Descrição	Tipo	Und	Quant.	Valor Unit	Total
Composição	89223	SINAPI	BETONEIRA CAPACIDADE NOMINAL DE 600 L, CAPACIDADE DE MISTURA 360 L, MOTOR ELÉTRICO TRIFÁSICO POTÊNCIA DE 4 CV, SEM CARREGADOR - MANUTENÇÃO. AF_05/2023	CHOR - CUSTOS HORÁRIOS DE MÁQUINAS E EQUIPAMENTOS	H	1,0000000	1,80	1,80
Insumo	00036397	SINAPI	BETONEIRA, CAPACIDADE NOMINAL 600 L, CAPACIDADE DE MISTURA 360L, MOTOR ELETRICO TRIFASICO 220/380V, POTENCIA 4CV, EXCLUSO CARREGADOR	Equipamento	UN	0,0000700	25.808,13	1,80

MO sem LS => 0,00 LS => 0,00 MO com LS => 0,00
Valor do BDI => 0,48 Valor com BDI => 2,28

Composição	Código	Banco	Descrição	Tipo	Und	Quant.	Valor Unit	Total
Composição	89224	SINAPI	BETONEIRA CAPACIDADE NOMINAL DE 600 L, CAPACIDADE DE MISTURA 360 L, MOTOR ELÉTRICO TRIFÁSICO POTÊNCIA DE 4 CV, SEM CARREGADOR - MATERIAIS NA OPERAÇÃO. AF_05/2023	CHOR - CUSTOS HORÁRIOS DE MÁQUINAS E EQUIPAMENTOS	H	1,0000000	2,62	2,62
Insumo	00002705	SINAPI	ENERGIA ELETRICA ATE 2000 KWH INDUSTRIAL, SEM DEMANDA	Material	KWH	2,5023900	1,05	2,62

MO sem LS => 0,00 LS => 0,00 MO com LS => 0,00
Valor do BDI => 0,70 Valor com BDI => 3,32

Composição	Código	Banco	Descrição	Tipo	Und	Quant.	Valor Unit	Total
Composição	88260	SINAPI	CALCETEIRO COM ENCARGOS COMPLEMENTARES	SEDI - SERVIÇOS DIVERSOS	H	1,0000000	21,58	21,58
Composição Auxiliar	95328	SINAPI	CURSO DE CAPACITAÇÃO PARA CALCETEIRO (ENCARGOS COMPLEMENTARES) - HORISTA	SEDI - SERVIÇOS DIVERSOS	H	1,0000000	0,18	0,18
Insumo	00004759	SINAPI	CALCETEIRO / RASTELEIRO (HORISTA)	Mão de Obra	H	1,0000000	15,27	15,27
Insumo	00037370	SINAPI	ALIMENTAÇÃO - HORISTA (COLETADO CAIXA - ENCARGOS COMPLEMENTARES)	Outros	H	1,0000000	2,26	2,26
Insumo	00037371	SINAPI	TRANSPORTE - HORISTA (COLETADO CAIXA - ENCARGOS COMPLEMENTARES)	Serviços	H	1,0000000	0,65	0,65
Insumo	00037372	SINAPI	EXAMES - HORISTA (COLETADO CAIXA - ENCARGOS COMPLEMENTARES)	Outros	H	1,0000000	1,14	1,14
Insumo	00037373	SINAPI	SEGURO - HORISTA (COLETADO CAIXA - ENCARGOS COMPLEMENTARES)	Taxas	H	1,0000000	0,07	0,07
Insumo	00043465	SINAPI	FERRAMENTAS - FAMÍLIA PEDREIRO - HORISTA (ENCARGOS COMPLEMENTARES - COLETADO CAIXA)	Equipamento	H	1,0000000	0,84	0,84
Insumo	00043489	SINAPI	EPI - FAMÍLIA PEDREIRO - HORISTA (ENCARGOS COMPLEMENTARES - COLETADO CAIXA)	Equipamento	H	1,0000000	1,17	1,17

MO sem LS => 8,42 LS => 7,03 MO com LS => 15,45
Valor do BDI => 5,79 Valor com BDI => 27,37

Composição	Código	Banco	Descrição	Tipo	Und	Quant.	Valor Unit	Total
Composição	88262	SINAPI	CARPINTEIRO DE FORMAS COM ENCARGOS COMPLEMENTARES	SEDI - SERVIÇOS DIVERSOS	H	1,0000000	21,40	21,40
Composição Auxiliar	95330	SINAPI	CURSO DE CAPACITAÇÃO PARA CARPINTEIRO DE FORMAS (ENCARGOS COMPLEMENTARES) - HORISTA	SEDI - SERVIÇOS DIVERSOS	H	1,0000000	0,18	0,18
Insumo	00001213	SINAPI	CARPINTEIRO DE FORMAS (HORISTA)	Mão de Obra	H	1,0000000	15,27	15,27
Insumo	00037370	SINAPI	ALIMENTAÇÃO - HORISTA (COLETADO CAIXA - ENCARGOS COMPLEMENTARES)	Outros	H	1,0000000	2,26	2,26
Insumo	00037371	SINAPI	TRANSPORTE - HORISTA (COLETADO CAIXA - ENCARGOS COMPLEMENTARES)	Serviços	H	1,0000000	0,65	0,65
Insumo	00037372	SINAPI	EXAMES - HORISTA (COLETADO CAIXA - ENCARGOS COMPLEMENTARES)	Outros	H	1,0000000	1,14	1,14
Insumo	00037373	SINAPI	SEGURO - HORISTA (COLETADO CAIXA - ENCARGOS COMPLEMENTARES)	Taxas	H	1,0000000	0,07	0,07
Insumo	00043459	SINAPI	FERRAMENTAS - FAMÍLIA CARPINTEIRO DE FORMAS - HORISTA (ENCARGOS COMPLEMENTARES - COLETADO CAIXA)	Equipamento	H	1,0000000	0,49	0,49
Insumo	00043483	SINAPI	EPI - FAMÍLIA CARPINTEIRO DE FORMAS - HORISTA (ENCARGOS COMPLEMENTARES - COLETADO CAIXA)	Equipamento	H	1,0000000	1,34	1,34

MO sem LS => 8,42 LS => 7,03 MO com LS => 15,45

Yanna Carolina Rodrigues da Silva
Engenheira Civil - SETUR
CREA 1916129285

Composições Analíticas com Preço Unitário
Pavimentação em paralelepípedo nas Ruas Projetadas 1, 2, 3 e 4 na Cidade de Cocal de Telha - Piauí

Bancos
SINAPI - 11/2023 - Piauí
ORSE - 11/2023 - Sergipe
SEINFRA - 028 - Ceará

B.D.I.
26,85%

Encargos Sociais
Desonerado:
Horista: 83,58%
Mensalista: 47,20%



Composições Analíticas com Preço Unitário

Composições Principais

				Valor do BDI =>	5,74			Valor com BDI =>	27,14
Composição	Código Banco	Descrição	Tipo	Und	Quant.	Valor Unit	Total		
Composição	94962 SINAPI	CONCRETO MAGRO PARA LASTRO, TRAÇO 1:4,5:4,5 (EM MASSA SECA DE CIMENTO/ AREIA MÉDIA/ BRITA 1) - PREPARO MECÂNICO COM BETONEIRA 400 L. AF_05/2021	FUES - FUNDAÇÕES E ESTRUTURAS	m³	1,0000000	496,79	496,79		
Composição Auxiliar	88316 SINAPI	SERVENTE COM ENCARGOS COMPLEMENTARES	SEDI - SERVIÇOS DIVERSOS	H	2,3433000	17,21	40,32		
Composição Auxiliar	88377 SINAPI	OPERADOR DE BETONEIRA ESTACIONÁRIA/MISTURADOR COM ENCARGOS COMPLEMENTARES	SEDI - SERVIÇOS DIVERSOS	H	1,4811000	21,88	32,40		
Composição Auxiliar	88830 SINAPI	BETONEIRA CAPACIDADE NOMINAL DE 400 L, CAPACIDADE DE MISTURA 280 L, MOTOR ELÉTRICO TRIFÁSICO POTÊNCIA DE 2 CV, SEM CARREGADOR - CHP DIURNO. AF_05/2023	CHOR - CUSTOS HORÁRIOS DE MÁQUINAS E EQUIPAMENTOS	CHP	0,7623000	2,22	1,69		
Composição Auxiliar	88831 SINAPI	BETONEIRA CAPACIDADE NOMINAL DE 400 L, CAPACIDADE DE MISTURA 280 L, MOTOR ELÉTRICO TRIFÁSICO POTÊNCIA DE 2 CV, SEM CARREGADOR - CHI DIURNO. AF_05/2023	CHOR - CUSTOS HORÁRIOS DE MÁQUINAS E EQUIPAMENTOS	CHI	0,7188000	0,47	0,33		
Insumo	00000370 SINAPI	AREIA MEDIA - POSTO JAZIDA/FORNECEDOR (RETIRADO NA JAZIDA, SEM TRANSPORTE)	Material	m³	0,8269000	85,00	70,28		
Insumo	00001379 SINAPI	CIMENTO PORTLAND COMPOSTO CP II-32	Material	KG	212,0194000	1,00	212,01		
Insumo	00004721 SINAPI	PEDRA BRITADA N. 1 (9,5 a 19 MM) POSTO PEDREIRA/FORNECEDOR, SEM FRETE	Material	m³	0,5782000	241,73	139,76		
				MO sem LS =>	28,02	LS =>	23,41	MO com LS =>	51,43
				Valor do BDI =>	133,38			Valor com BDI =>	630,17
Composição	94968 SINAPI	CONCRETO MAGRO PARA LASTRO, TRAÇO 1:4,5:4,5 (EM MASSA SECA DE CIMENTO/ AREIA MÉDIA/ BRITA 1) - PREPARO MECÂNICO COM BETONEIRA 600 L. AF_05/2021	FUES - FUNDAÇÕES E ESTRUTURAS	m³	1,0000000	495,87	495,87		
Composição Auxiliar	88316 SINAPI	SERVENTE COM ENCARGOS COMPLEMENTARES	SEDI - SERVIÇOS DIVERSOS	H	2,1058000	17,21	36,24		
Composição Auxiliar	88377 SINAPI	OPERADOR DE BETONEIRA ESTACIONÁRIA/MISTURADOR COM ENCARGOS COMPLEMENTARES	SEDI - SERVIÇOS DIVERSOS	H	1,3315000	21,88	29,13		
Composição Auxiliar	89225 SINAPI	BETONEIRA CAPACIDADE NOMINAL DE 600 L, CAPACIDADE DE MISTURA 360 L, MOTOR ELÉTRICO TRIFÁSICO POTÊNCIA DE 4 CV, SEM CARREGADOR - CHP DIURNO. AF_05/2023	CHOR - CUSTOS HORÁRIOS DE MÁQUINAS E EQUIPAMENTOS	CHP	0,6853000	6,34	4,34		
Composição Auxiliar	89226 SINAPI	BETONEIRA CAPACIDADE NOMINAL DE 600 L, CAPACIDADE DE MISTURA 360 L, MOTOR ELÉTRICO TRIFÁSICO POTÊNCIA DE 4 CV, SEM CARREGADOR - CHI DIURNO. AF_05/2023	CHOR - CUSTOS HORÁRIOS DE MÁQUINAS E EQUIPAMENTOS	CHI	0,6462000	1,92	1,24		
Insumo	00000370 SINAPI	AREIA MEDIA - POSTO JAZIDA/FORNECEDOR (RETIRADO NA JAZIDA, SEM TRANSPORTE)	Material	m³	0,8325000	85,00	70,76		
Insumo	00001379 SINAPI	CIMENTO PORTLAND COMPOSTO CP II-32	Material	KG	213,4531000	1,00	213,45		
Insumo	00004721 SINAPI	PEDRA BRITADA N. 1 (9,5 a 19 MM) POSTO PEDREIRA/FORNECEDOR, SEM FRETE	Material	m³	0,5821000	241,73	140,71		
				MO sem LS =>	25,18	LS =>	21,05	MO com LS =>	46,23
				Valor do BDI =>	133,14			Valor com BDI =>	629,01
Composição	95322 SINAPI	CURSO DE CAPACITAÇÃO PARA AUXILIAR DE TOPOGRAFO (ENCARGOS COMPLEMENTARES) - HORISTA	SEDI - SERVIÇOS DIVERSOS	H	1,0000000	0,12	0,12		
Insumo	00000244 SINAPI	AUXILIAR DE TOPOGRAFO (HORISTA)	Mão de Obra	H	0,0087200	14,04	0,12		
				MO sem LS =>	0,07	LS =>	0,05	MO com LS =>	0,12
				Valor do BDI =>	0,03			Valor com BDI =>	0,15
Composição	95328 SINAPI	CURSO DE CAPACITAÇÃO PARA CALCETEIRO (ENCARGOS COMPLEMENTARES) - HORISTA	SEDI - SERVIÇOS DIVERSOS	H	1,0000000	0,18	0,18		
Insumo	00004759 SINAPI	CALCETEIRO / RASTELEIRO (HORISTA)	Mão de Obra	H	0,0121100	15,27	0,18		
				MO sem LS =>	0,10	LS =>	0,08	MO com LS =>	0,18
				Valor do BDI =>	0,04			Valor com BDI =>	0,22
Composição	95330 SINAPI	CURSO DE CAPACITAÇÃO PARA CARPINTEIRO DE FÓRMAS (ENCARGOS COMPLEMENTARES) - HORISTA	SEDI - SERVIÇOS DIVERSOS	H	1,0000000	0,18	0,18		
Insumo	00001213 SINAPI	CARPINTEIRO DE FORMAS (HORISTA)	Mão de Obra	H	0,0121100	15,27	0,18		
				MO sem LS =>	0,10	LS =>	0,08	MO com LS =>	0,18
				Valor do BDI =>	0,04			Valor com BDI =>	0,22
Composição	95402 SINAPI	CURSO DE CAPACITAÇÃO PARA ENGENHEIRO CIVIL DE OBRA JÚNIOR (ENCARGOS COMPLEMENTARES) - HORISTA	SEDI - SERVIÇOS DIVERSOS	H	1,0000000	1,45	1,45		
Insumo	00002706 SINAPI	ENGENHEIRO CIVIL DE OBRA JUNIOR (HORISTA)	Mão de Obra	H	0,0154900	93,62	1,45		
				MO sem LS =>	0,79	LS =>	0,66	MO com LS =>	1,45
				Valor do BDI =>	0,38			Valor com BDI =>	1,83
Composição	95405 SINAPI	CURSO DE CAPACITAÇÃO PARA MESTRE DE OBRAS (ENCARGOS COMPLEMENTARES) - HORISTA	SEDI - SERVIÇOS DIVERSOS	H	1,0000000	0,83	0,83		
Insumo	00004069 SINAPI	MESTRE DE OBRAS (HORISTA)	Mão de Obra	H	0,0222500	37,34	0,83		
				MO sem LS =>	0,45	LS =>	0,38	MO com LS =>	0,83
				Valor do BDI =>	0,22			Valor com BDI =>	1,05
Composição	95389 SINAPI	CURSO DE CAPACITAÇÃO PARA OPERADOR DE BETONEIRA ESTACIONÁRIA/MISTURADOR (ENCARGOS COMPLEMENTARES) - HORISTA	SEDI - SERVIÇOS DIVERSOS	H	1,0000000	0,14	0,14		
Insumo	00037666 SINAPI	OPERADOR DE BETONEIRA ESTACIONARIA / MISTURADOR	Mão de Obra	H	0,0087200	16,79	0,14		
				MO sem LS =>	0,08	LS =>	0,06	MO com LS =>	0,14
				Valor do BDI =>	0,03			Valor com BDI =>	0,17
	Código Banco	Descrição	Tipo	Und	Quant.	Valor Unit	Total		

Yanna Carolina Rodrigues da Silva
Engenheira Civil - SETUR
CREA nº 1916129285

Composições Analíticas com Preço Unitário
Pavimentação em paralelepípedo nas Ruas Projetadas 1, 2, 3 e 4 na Cidade de Cocal de Telha - Piauí

Bancos
SINAPI - 11/2023 - Piauí
ORSE - 11/2023 - Sergipe
SEINFRA - 028 - Ceará

B.D.I.
26,85%

Encargos Sociais
Desonerado:
Horista: 83,58%
Mensalista: 47,20%



Composições Analíticas com Preço Unitário

Composições Principais

Composição	Código	Banco	Descrição	Tipo	Und	Quant.	Valor Unit	Total			
95363	SINAPI		CURSO DE CAPACITAÇÃO PARA OPERADOR DE MOTONIVELADORA (ENCARGOS COMPLEMENTARES) - HORISTA	SEDI - SERVIÇOS DIVERSOS	H	1,0000000	0,27	0,27			
Insumo	00004239	SINAPI	OPERADOR DE MOTONIVELADORA	Mão de Obra	H	0,0087200	31,53	0,27			
						MO sem LS =>	0,15	LS =>	0,12	MO com LS =>	0,27
						Valor do BDI =>	0,07			Valor com BDI =>	0,34

Composição	Código	Banco	Descrição	Tipo	Und	Quant.	Valor Unit	Total			
95371	SINAPI		CURSO DE CAPACITAÇÃO PARA PEDREIRO (ENCARGOS COMPLEMENTARES) - HORISTA	SEDI - SERVIÇOS DIVERSOS	H	1,0000000	0,33	0,33			
Insumo	00004750	SINAPI	PEDREIRO (HORISTA)	Mão de Obra	H	0,0222500	15,27	0,33			
						MO sem LS =>	0,18	LS =>	0,15	MO com LS =>	0,33
						Valor do BDI =>	0,08			Valor com BDI =>	0,41

Composição	Código	Banco	Descrição	Tipo	Und	Quant.	Valor Unit	Total			
95378	SINAPI		CURSO DE CAPACITAÇÃO PARA SERVENTE (ENCARGOS COMPLEMENTARES) - HORISTA	SEDI - SERVIÇOS DIVERSOS	H	1,0000000	0,24	0,24			
Insumo	00006111	SINAPI	SERVENTE DE OBRAS	Mão de Obra	H	0,0222500	11,01	0,24			
						MO sem LS =>	0,13	LS =>	0,11	MO com LS =>	0,24
						Valor do BDI =>	0,06			Valor com BDI =>	0,30

Composição	Código	Banco	Descrição	Tipo	Und	Quant.	Valor Unit	Total			
95406	SINAPI		CURSO DE CAPACITAÇÃO PARA TOPÓGRAFO (ENCARGOS COMPLEMENTARES) - HORISTA	SEDI - SERVIÇOS DIVERSOS	H	1,0000000	0,27	0,27			
Insumo	00007592	SINAPI	TOPOGRAFO (HORISTA)	Mão de Obra	H	0,0087200	31,20	0,27			
						MO sem LS =>	0,15	LS =>	0,12	MO com LS =>	0,27
						Valor do BDI =>	0,07			Valor com BDI =>	0,34

Composição	Código	Banco	Descrição	Tipo	Und	Quant.	Valor Unit	Total			
93358	SINAPI		ESCAVAÇÃO MANUAL DE VALA COM PROFUNDIDADE MENOR OU IGUAL A 1,30 M. AF 02/2021	MOV - MOVIMENTO DE TERRA	m³	1,0000000	68,08	68,08			
Composição Auxiliar	88316	SINAPI	SERVENTE COM ENCARGOS COMPLEMENTARES	SEDI - SERVIÇOS DIVERSOS	H	3,9560000	17,21	68,08			
						MO sem LS =>	24,24	LS =>	20,26	MO com LS =>	44,50
						Valor do BDI =>	18,27			Valor com BDI =>	86,35

Composição	Código	Banco	Descrição	Tipo	Und	Quant.	Valor Unit	Total			
99058	SINAPI		LOCAÇÃO DE PONTO PARA REFERÊNCIA TOPOGRÁFICA. AF_10/2018	SERT - SERVIÇOS TÉCNICOS	UN	1,0000000	10,81	10,81			
Composição Auxiliar	88253	SINAPI	AUXILIAR DE TOPÓGRAFO COM ENCARGOS COMPLEMENTARES	SEDI - SERVIÇOS DIVERSOS	H	0,1172000	16,12	1,88			
Composição Auxiliar	90781	SINAPI	TOPOGRAFO COM ENCARGOS COMPLEMENTARES	SEDI - SERVIÇOS DIVERSOS	H	0,2345000	33,43	7,83			
Insumo	00000032	SINAPI	ACO CA-50, 6,3 MM, VERGALHAO	Material	KG	0,0735000	9,73	0,71			
Insumo	00007247	SINAPI	LOCAÇÃO DE TEODOLITO ELETRONICO, PRECISAO ANGULAR DE 5 A 7 SEGUNDOS, INCLUINDO TRIPE	Equipamento	H	0,1759000	2,25	0,39			
						MO sem LS =>	4,91	LS =>	4,11	MO com LS =>	9,02
						Valor do BDI =>	2,90			Valor com BDI =>	13,71

Composição	Código	Banco	Descrição	Tipo	Und	Quant.	Valor Unit	Total			
5934	SINAPI		MOTONIVELADORA POTÊNCIA BÁSICA LÍQUIDA (PRIMEIRA MARCHA) 125 HP, PESO BRUTO 13032 KG, LARGURA DA LÂMINA DE 3,7 M - CHI DIURNO. AF_06/2014	CHOR - CUSTOS HORÁRIOS DE MÁQUINAS E EQUIPAMENTOS	CHI	1,0000000	96,80	96,80			
Composição Auxiliar	88300	SINAPI	OPERADOR DE MOTONIVELADORA COM ENCARGOS COMPLEMENTARES	SEDI - SERVIÇOS DIVERSOS	H	1,0000000	36,75	36,75			
Composição Auxiliar	89228	SINAPI	MOTONIVELADORA POTÊNCIA BÁSICA LÍQUIDA (PRIMEIRA MARCHA) 125 HP, PESO BRUTO 13032 KG, LARGURA DA LÂMINA DE 3,7 M - DEPRECIAÇÃO. AF_06/2014	CHOR - CUSTOS HORÁRIOS DE MÁQUINAS E EQUIPAMENTOS	H	1,0000000	44,40	44,40			
Composição Auxiliar	89229	SINAPI	MOTONIVELADORA POTÊNCIA BÁSICA LÍQUIDA (PRIMEIRA MARCHA) 125 HP, PESO BRUTO 13032 KG, LARGURA DA LÂMINA DE 3,7 M - JUROS. AF_06/2014	CHOR - CUSTOS HORÁRIOS DE MÁQUINAS E EQUIPAMENTOS	H	1,0000000	15,65	15,65			
						MO sem LS =>	17,32	LS =>	14,48	MO com LS =>	31,80
						Valor do BDI =>	25,99			Valor com BDI =>	122,79

Composição	Código	Banco	Descrição	Tipo	Und	Quant.	Valor Unit	Total			
5932	SINAPI		MOTONIVELADORA POTÊNCIA BÁSICA LÍQUIDA (PRIMEIRA MARCHA) 125 HP, PESO BRUTO 13032 KG, LARGURA DA LÂMINA DE 3,7 M - CHP DIURNO. AF_06/2014	CHOR - CUSTOS HORÁRIOS DE MÁQUINAS E EQUIPAMENTOS	CHP	1,0000000	252,94	252,94			
Composição Auxiliar	53849	SINAPI	MOTONIVELADORA POTÊNCIA BÁSICA LÍQUIDA (PRIMEIRA MARCHA) 125 HP, PESO BRUTO 13032 KG, LARGURA DA LÂMINA DE 3,7 M - MATERIAIS NA OPERAÇÃO. AF_06/2014	CHOR - CUSTOS HORÁRIOS DE MÁQUINAS E EQUIPAMENTOS	H	1,0000000	84,77	84,77			
Composição Auxiliar	5779	SINAPI	MOTONIVELADORA POTÊNCIA BÁSICA LÍQUIDA (PRIMEIRA MARCHA) 125 HP, PESO BRUTO 13032 KG, LARGURA DA LÂMINA DE 3,7 M - MANUTENÇÃO. AF_06/2014	CHOR - CUSTOS HORÁRIOS DE MÁQUINAS E EQUIPAMENTOS	H	1,0000000	71,37	71,37			
Composição Auxiliar	88300	SINAPI	OPERADOR DE MOTONIVELADORA COM ENCARGOS COMPLEMENTARES	SEDI - SERVIÇOS DIVERSOS	H	1,0000000	36,75	36,75			
Composição Auxiliar	89228	SINAPI	MOTONIVELADORA POTÊNCIA BÁSICA LÍQUIDA (PRIMEIRA MARCHA) 125 HP, PESO BRUTO 13032 KG, LARGURA DA LÂMINA DE 3,7 M - DEPRECIAÇÃO. AF_06/2014	CHOR - CUSTOS HORÁRIOS DE MÁQUINAS E EQUIPAMENTOS	H	1,0000000	44,40	44,40			
Composição Auxiliar	89229	SINAPI	MOTONIVELADORA POTÊNCIA BÁSICA LÍQUIDA (PRIMEIRA MARCHA) 125 HP, PESO BRUTO 13032 KG, LARGURA DA LÂMINA DE 3,7 M - JUROS. AF_06/2014	CHOR - CUSTOS HORÁRIOS DE MÁQUINAS E EQUIPAMENTOS	H	1,0000000	15,65	15,65			
						MO sem LS =>	17,32	LS =>	14,48	MO com LS =>	31,80
						Valor do BDI =>	67,91			Valor com BDI =>	320,85

Composição	Código	Banco	Descrição	Tipo	Und	Quant.	Valor Unit	Total			
89228	SINAPI		MOTONIVELADORA POTÊNCIA BÁSICA LÍQUIDA (PRIMEIRA MARCHA) 125 HP, PESO BRUTO 13032 KG, LARGURA DA LÂMINA DE 3,7 M - DEPRECIAÇÃO. AF_06/2014	CHOR - CUSTOS HORÁRIOS DE MÁQUINAS E EQUIPAMENTOS	H	1,0000000	44,40	44,40			
Insumo	00004090	SINAPI	MOTONIVELADORA POTENCIA BASICA LIQUIDA (PRIMEIRA MARCHA) 125 HP, PESO BRUTO 13843 KG, LARGURA DA LAMINA DE 3,7 M	Equipamento	UN	0,0000400	1.110.000,00	44,40			
						MO sem LS =>	0,00	LS =>	0,00	MO com LS =>	0,00
						Valor do BDI =>	11,92			Valor com BDI =>	56,32

Yanna Carolina Rodrigues da Silva
Engenheira Civil - SETUR
CREA 1916129285

Composições Analíticas com Preço Unitário
Pavimentação em paralelepípedo nas Ruas Projetadas 1, 2, 3 e 4 na Cidade de Cocal de Telha - Piauí

Bancos
SINAPI - 11/2023 - Piauí
ORSE - 11/2023 - Sergipe
SEINFRA - 028 - Ceará

B.D.I.
26,85%

Encargos Sociais
Desonerado:
Horista: 83,58%
Mensalista: 47,20%



Composições Analíticas com Preço Unitário

Composições Principais

Composição	89229	SINAPI	MOTONIVELADORA POTÊNCIA BÁSICA LÍQUIDA (PRIMEIRA MARCHA) 125 HP, PESO BRUTO 13032 KG, LARGURA DA LÂMINA DE 3,7 M - JUROS. AF_06/2014	CHOR - CUSTOS HORÁRIOS DE MÁQUINAS E EQUIPAMENTOS	H	1,0000000	15,65	15,65	
Insumo	00004090	SINAPI	MOTONIVELADORA POTENCIA BASICA LIQUIDA (PRIMEIRA MARCHA) 125 HP, PESO BRUTO 13843 KG, LARGURA DA LAMINA DE 3,7 M	Equipamento	UN	0,0000141	1.110.000,00	15,65	
				MO sem LS =>	0,00	LS =>	0,00	MO com LS =>	0,00
				Valor do BDI =>	4,20			Valor com BDI =>	19,85

Composição	Código	Banco	Descrição	Tipo	Und	Quant.	Valor Unit	Total	
Composição	5779	SINAPI	MOTONIVELADORA POTÊNCIA BÁSICA LÍQUIDA (PRIMEIRA MARCHA) 125 HP, PESO BRUTO 13032 KG, LARGURA DA LÂMINA DE 3,7 M - MANUTENÇÃO. AF_06/2014	CHOR - CUSTOS HORÁRIOS DE MÁQUINAS E EQUIPAMENTOS	H	1,0000000	71,37	71,37	
Insumo	00004090	SINAPI	MOTONIVELADORA POTENCIA BASICA LIQUIDA (PRIMEIRA MARCHA) 125 HP, PESO BRUTO 13843 KG, LARGURA DA LAMINA DE 3,7 M	Equipamento	UN	0,0000643	1.110.000,00	71,37	
				MO sem LS =>	0,00	LS =>	0,00	MO com LS =>	0,00
				Valor do BDI =>	19,16			Valor com BDI =>	90,53

Composição	Código	Banco	Descrição	Tipo	Und	Quant.	Valor Unit	Total	
Composição	53849	SINAPI	MOTONIVELADORA POTÊNCIA BÁSICA LÍQUIDA (PRIMEIRA MARCHA) 125 HP, PESO BRUTO 13032 KG, LARGURA DA LÂMINA DE 3,7 M - MATERIAIS NA OPERAÇÃO. AF_06/2014	CHOR - CUSTOS HORÁRIOS DE MÁQUINAS E EQUIPAMENTOS	H	1,0000000	84,77	84,77	
Insumo	00004221	SINAPI	OLEO DIESEL COMBUSTIVEL COMUM METROPOLITANO S-10 OU S-500	Material	L	13,9900000	6,06	84,77	
				MO sem LS =>	0,00	LS =>	0,00	MO com LS =>	0,00
				Valor do BDI =>	22,76			Valor com BDI =>	107,53

Composição	Código	Banco	Descrição	Tipo	Und	Quant.	Valor Unit	Total	
Composição	88377	SINAPI	OPERADOR DE BETONEIRA ESTACIONÁRIA/MISTURADOR COM ENCARGOS COMPLEMENTARES	SEDI - SERVIÇOS DIVERSOS	H	1,0000000	21,88	21,88	
Composição Auxiliar	95389	SINAPI	CURSO DE CAPACITAÇÃO PARA OPERADOR DE BETONEIRA ESTACIONÁRIA/MISTURADOR (ENCARGOS COMPLEMENTARES) - HORISTA	SEDI - SERVIÇOS DIVERSOS	H	1,0000000	0,14	0,14	
Insumo	00037370	SINAPI	ALIMENTAÇÃO - HORISTA (COLETADO CAIXA - ENCARGOS COMPLEMENTARES)	Outros	H	1,0000000	2,26	2,26	
Insumo	00037371	SINAPI	TRANSPORTE - HORISTA (COLETADO CAIXA - ENCARGOS COMPLEMENTARES)	Serviços	H	1,0000000	0,65	0,65	
Insumo	00037372	SINAPI	EXAMES - HORISTA (COLETADO CAIXA - ENCARGOS COMPLEMENTARES)	Outros	H	1,0000000	1,14	1,14	
Insumo	00037373	SINAPI	SEGURO - HORISTA (COLETADO CAIXA - ENCARGOS COMPLEMENTARES)	Taxas	H	1,0000000	0,07	0,07	
Insumo	00037666	SINAPI	OPERADOR DE BETONEIRA ESTACIONARIA / MISTURADOR	Mão de Obra	H	1,0000000	16,79	16,79	
Insumo	00043464	SINAPI	FERRAMENTAS - FAMÍLIA OPERADOR ESCAVADEIRA - HORISTA (ENCARGOS COMPLEMENTARES - COLETADO CAIXA)	Equipamento	H	1,0000000	0,01	0,01	
Insumo	00043488	SINAPI	EPI - FAMÍLIA OPERADOR ESCAVADEIRA - HORISTA (ENCARGOS COMPLEMENTARES - COLETADO CAIXA)	Equipamento	H	1,0000000	0,82	0,82	
				MO sem LS =>	9,22	LS =>	7,71	MO com LS =>	16,93
				Valor do BDI =>	5,87			Valor com BDI =>	27,75

Composição	Código	Banco	Descrição	Tipo	Und	Quant.	Valor Unit	Total	
Composição	88300	SINAPI	OPERADOR DE MOTONIVELADORA COM ENCARGOS COMPLEMENTARES	SEDI - SERVIÇOS DIVERSOS	H	1,0000000	36,75	36,75	
Composição Auxiliar	95363	SINAPI	CURSO DE CAPACITAÇÃO PARA OPERADOR DE MOTONIVELADORA (ENCARGOS COMPLEMENTARES) - HORISTA	SEDI - SERVIÇOS DIVERSOS	H	1,0000000	0,27	0,27	
Insumo	00004239	SINAPI	OPERADOR DE MOTONIVELADORA	Mão de Obra	H	1,0000000	31,53	31,53	
Insumo	00037370	SINAPI	ALIMENTAÇÃO - HORISTA (COLETADO CAIXA - ENCARGOS COMPLEMENTARES)	Outros	H	1,0000000	2,26	2,26	
Insumo	00037371	SINAPI	TRANSPORTE - HORISTA (COLETADO CAIXA - ENCARGOS COMPLEMENTARES)	Serviços	H	1,0000000	0,65	0,65	
Insumo	00037372	SINAPI	EXAMES - HORISTA (COLETADO CAIXA - ENCARGOS COMPLEMENTARES)	Outros	H	1,0000000	1,14	1,14	
Insumo	00037373	SINAPI	SEGURO - HORISTA (COLETADO CAIXA - ENCARGOS COMPLEMENTARES)	Taxas	H	1,0000000	0,07	0,07	
Insumo	00043464	SINAPI	FERRAMENTAS - FAMÍLIA OPERADOR ESCAVADEIRA - HORISTA (ENCARGOS COMPLEMENTARES - COLETADO CAIXA)	Equipamento	H	1,0000000	0,01	0,01	
Insumo	00043488	SINAPI	EPI - FAMÍLIA OPERADOR ESCAVADEIRA - HORISTA (ENCARGOS COMPLEMENTARES - COLETADO CAIXA)	Equipamento	H	1,0000000	0,82	0,82	
				MO sem LS =>	17,32	LS =>	14,48	MO com LS =>	31,80
				Valor do BDI =>	9,86			Valor com BDI =>	46,61

Composição	Código	Banco	Descrição	Tipo	Und	Quant.	Valor Unit	Total	
Composição	88309	SINAPI	PEDREIRO COM ENCARGOS COMPLEMENTARES	SEDI - SERVIÇOS DIVERSOS	H	1,0000000	21,73	21,73	
Composição Auxiliar	95371	SINAPI	CURSO DE CAPACITAÇÃO PARA PEDREIRO (ENCARGOS COMPLEMENTARES) - HORISTA	SEDI - SERVIÇOS DIVERSOS	H	1,0000000	0,33	0,33	
Insumo	00004750	SINAPI	PEDREIRO (HORISTA)	Mão de Obra	H	1,0000000	15,27	15,27	
Insumo	00037370	SINAPI	ALIMENTAÇÃO - HORISTA (COLETADO CAIXA - ENCARGOS COMPLEMENTARES)	Outros	H	1,0000000	2,26	2,26	
Insumo	00037371	SINAPI	TRANSPORTE - HORISTA (COLETADO CAIXA - ENCARGOS COMPLEMENTARES)	Serviços	H	1,0000000	0,65	0,65	
Insumo	00037372	SINAPI	EXAMES - HORISTA (COLETADO CAIXA - ENCARGOS COMPLEMENTARES)	Outros	H	1,0000000	1,14	1,14	
Insumo	00037373	SINAPI	SEGURO - HORISTA (COLETADO CAIXA - ENCARGOS COMPLEMENTARES)	Taxas	H	1,0000000	0,07	0,07	
Insumo	00043465	SINAPI	FERRAMENTAS - FAMÍLIA PEDREIRO - HORISTA (ENCARGOS COMPLEMENTARES - COLETADO CAIXA)	Equipamento	H	1,0000000	0,84	0,84	
Insumo	00043489	SINAPI	EPI - FAMÍLIA PEDREIRO - HORISTA (ENCARGOS COMPLEMENTARES - COLETADO CAIXA)	Equipamento	H	1,0000000	1,17	1,17	
				MO sem LS =>	8,50	LS =>	7,10	MO com LS =>	15,60
				Valor do BDI =>	5,83			Valor com BDI =>	27,56

Composição	Código	Banco	Descrição	Tipo	Und	Quant.	Valor Unit	Total
Composição	73916/002	SINAPI	PLACA ESMALTADA PARA IDENTIFICAÇÃO NR DE RUA, DIMENSÕES 45X25CM	SEDI - SERVIÇOS DIVERSOS	UN	1,0000000	90,62	90,62
Composição Auxiliar	88316	SINAPI	SERVENTE COM ENCARGOS COMPLEMENTARES	SEDI - SERVIÇOS DIVERSOS	H	0,4000000	17,21	6,88
Insumo	00011950	SINAPI	BUCHA DE NYLON SEM ABA S6, COM PARAFUSO DE 4,20 X 40 MM EM ACO ZINCADO COM ROSCA SOBERBA, CABECA CHATA E FENDA PHILLIPS	Material	UN	4,0000000	0,31	1,24

Yanna Carolina Rodrigues da Silva
Engenheira Civil - SETUR
CREA 1916129285

Composições Analíticas com Preço Unitário
Pavimentação em paralelepípedo nas Ruas Projetadas 1, 2, 3 e 4 na Cidade de Cocal de Telha - Piauí

Bancos
SINAPI - 11/2023 - Piauí
ORSE - 11/2023 - Sergipe
SEINFRA - 028 - Ceará

B.D.I.
26,85%

Encargos Sociais
Desonerado:
Horista: 83,58%
Mensalista: 47,20%



Composições Analíticas com Preço Unitário

Composições Principais

Insumo	Código	Banco	Descrição	Tipo	Und	Quant.	Valor Unit	Total	
	00013521	SINAPI	PLACA DE ACO ESMALTADA PARA IDENTIFICACAO DE RUA, *45 CM X 20* CM	Material	UN	1,0000000	82,50	82,50	
				MO sem LS =>	2,45	LS =>	2,05	MO com LS =>	4,50
				Valor do BDI =>	24,33			Valor com BDI =>	114,95
Composição	88316	SINAPI	SERVENTE COM ENCARGOS COMPLEMENTARES	SEDI - SERVIÇOS DIVERSOS	H	1,0000000	17,21	17,21	
Composição Auxiliar	95378	SINAPI	CURSO DE CAPACITAÇÃO PARA SERVENTE (ENCARGOS COMPLEMENTARES) - HORISTA	SEDI - SERVIÇOS DIVERSOS	H	1,0000000	0,24	0,24	
Insumo	00006111	SINAPI	SERVENTE DE OBRAS	Mão de Obra	H	1,0000000	11,01	11,01	
Insumo	00037370	SINAPI	ALIMENTACAO - HORISTA (COLETADO CAIXA - ENCARGOS COMPLEMENTARES)	Outros	H	1,0000000	2,26	2,26	
Insumo	00037371	SINAPI	TRANSPORTE - HORISTA (COLETADO CAIXA - ENCARGOS COMPLEMENTARES)	Serviços	H	1,0000000	0,65	0,65	
Insumo	00037372	SINAPI	EXAMES - HORISTA (COLETADO CAIXA - ENCARGOS COMPLEMENTARES)	Outros	H	1,0000000	1,14	1,14	
Insumo	00037373	SINAPI	SEGURO - HORISTA (COLETADO CAIXA - ENCARGOS COMPLEMENTARES)	Taxas	H	1,0000000	0,07	0,07	
Insumo	00043467	SINAPI	FERRAMENTAS - FAMILIA SERVENTE - HORISTA (ENCARGOS COMPLEMENTARES - COLETADO CAIXA)	Equipamento	H	1,0000000	0,59	0,59	
Insumo	00043491	SINAPI	EPI - FAMILIA SERVENTE - HORISTA (ENCARGOS COMPLEMENTARES - COLETADO CAIXA)	Equipamento	H	1,0000000	1,25	1,25	
				MO sem LS =>	6,13	LS =>	5,12	MO com LS =>	11,25
				Valor do BDI =>	4,62			Valor com BDI =>	21,83
Composição	90781	SINAPI	TOPOGRAFO COM ENCARGOS COMPLEMENTARES	SEDI - SERVIÇOS DIVERSOS	H	1,0000000	33,43	33,43	
Composição Auxiliar	95406	SINAPI	CURSO DE CAPACITAÇÃO PARA TOPÓGRAFO (ENCARGOS COMPLEMENTARES) - HORISTA	SEDI - SERVIÇOS DIVERSOS	H	1,0000000	0,27	0,27	
Insumo	00007592	SINAPI	TOPOGRAFO (HORISTA)	Mão de Obra	H	1,0000000	31,20	31,20	
Insumo	00037372	SINAPI	EXAMES - HORISTA (COLETADO CAIXA - ENCARGOS COMPLEMENTARES)	Outros	H	1,0000000	1,14	1,14	
Insumo	00037373	SINAPI	SEGURO - HORISTA (COLETADO CAIXA - ENCARGOS COMPLEMENTARES)	Taxas	H	1,0000000	0,07	0,07	
Insumo	00043469	SINAPI	FERRAMENTAS - FAMILIA TOPOGRAFO - HORISTA (ENCARGOS COMPLEMENTARES - COLETADO CAIXA)	Equipamento	H	1,0000000	0,08	0,08	
Insumo	00043493	SINAPI	EPI - FAMILIA TOPOGRAFO - HORISTA (ENCARGOS COMPLEMENTARES - COLETADO CAIXA)	Equipamento	H	1,0000000	0,67	0,67	
				MO sem LS =>	17,14	LS =>	14,33	MO com LS =>	31,47
				Valor do BDI =>	8,97			Valor com BDI =>	42,40
Composição	5073	ORSE	Transporte local com caminhão basculante de 10m³, em rodovia pavimentada (conservação) densidade=1,5t/m³	Transportes	tkm	1,0000000	0,29	0,29	
Composição Auxiliar	88316	SINAPI	SERVENTE COM ENCARGOS COMPLEMENTARES	SEDI - SERVIÇOS DIVERSOS	H	0,0019763	17,21	0,03	
Insumo	2450	ORSE	Caminhão basic. 15,0t/10,0m3 (m. benz lk 1418 -170,0kw ou equivalente) h	Equipamento	un	0,0039526	66,39	0,26	
				MO sem LS =>	0,01	LS =>	0,01	MO com LS =>	0,02
				Valor do BDI =>	0,07			Valor com BDI =>	0,36

Total sem BDI 335.774,64
Total do BDI 73.156,70
Total Geral 408.931,34

Yanna Carolina Rodrigues da Silva
Engenheira Civil - SETUR
CREA - 1916129285

Obra
Pavimentação em paralelepípedo nas Ruas Projetadas 1, 2, 3 e 4 na Cidade de Cocal de
Telha - Piauí

Bancos
SINAPI - 11/2023 - Piauí
ORSE - 11/2023 - Sergipe
SEINFRA - 028 - Ceará

B.D.I.
26,85%

Encargos Sociais
Desonerado:
Horista: 83,58%
Mensalista: 47,20%



Planilha Orçamentária Analítica

1								7.903,68
ADMINISTRAÇÃO LOCAL								
1.1	Código	Banco	Descrição	Tipo	Und	Quant.	Valor Unit	Total
Composição	90777	SINAPI	ENGENHEIRO CIVIL DE OBRA JUNIOR COM ENCARGOS COMPLEMENTARES	SEDI - SERVIÇOS DIVERSOS	H	1,0000000	97,00	97,00
Composição Auxiliar	95402	SINAPI	CURSO DE CAPACITAÇÃO PARA ENGENHEIRO CIVIL DE OBRA JÚNIOR (ENCARGOS COMPLEMENTARES) - HORISTA	SEDI - SERVIÇOS DIVERSOS	H	1,0000000	1,45	1,45
Insumo	00002706	SINAPI	ENGENHEIRO CIVIL DE OBRA JUNIOR (HORISTA)	Mão de Obra	H	1,0000000	93,62	93,62
Insumo	00037372	SINAPI	EXAMES - HORISTA (COLETADO CAIXA - ENCARGOS COMPLEMENTARES)	Outros	H	1,0000000	1,14	1,14
Insumo	00037373	SINAPI	SEGURO - HORISTA (COLETADO CAIXA - ENCARGOS COMPLEMENTARES)	Taxas	H	1,0000000	0,07	0,07
Insumo	00043462	SINAPI	FERRAMENTAS - FAMÍLIA ENGENHEIRO CIVIL - HORISTA (ENCARGOS COMPLEMENTARES - COLETADO CAIXA)	Equipamento	H	1,0000000	0,01	0,01
Insumo	00043486	SINAPI	EPI - FAMÍLIA ENGENHEIRO CIVIL - HORISTA (ENCARGOS COMPLEMENTARES - COLETADO CAIXA)	Equipamento	H	1,0000000	0,71	0,71
				MO sem LS =>		51,79	LS =>	43,28
				Valor do BDI =>		26,04	MO com LS =>	95,07
							Valor com BDI =>	123,04
						Quant. =>	24,0000000	Preço Total =>
								2.952,96
1.2								
1.2	Código	Banco	Descrição	Tipo	Und	Quant.	Valor Unit	Total
Composição	90780	SINAPI	MESTRE DE OBRAS COM ENCARGOS COMPLEMENTARES	SEDI - SERVIÇOS DIVERSOS	H	1,0000000	40,66	40,66
Composição Auxiliar	95405	SINAPI	CURSO DE CAPACITAÇÃO PARA MESTRE DE OBRAS (ENCARGOS COMPLEMENTARES) - HORISTA	SEDI - SERVIÇOS DIVERSOS	H	1,0000000	0,83	0,83
Insumo	00004069	SINAPI	MESTRE DE OBRAS (HORISTA)	Mão de Obra	H	1,0000000	37,34	37,34
Insumo	00037372	SINAPI	EXAMES - HORISTA (COLETADO CAIXA - ENCARGOS COMPLEMENTARES)	Outros	H	1,0000000	1,14	1,14
Insumo	00037373	SINAPI	SEGURO - HORISTA (COLETADO CAIXA - ENCARGOS COMPLEMENTARES)	Taxas	H	1,0000000	0,07	0,07
Insumo	00043463	SINAPI	FERRAMENTAS - FAMÍLIA ENCARREGADO GERAL - HORISTA (ENCARGOS COMPLEMENTARES - COLETADO CAIXA)	Equipamento	H	1,0000000	0,11	0,11
Insumo	00043487	SINAPI	EPI - FAMÍLIA ENCARREGADO GERAL - HORISTA (ENCARGOS COMPLEMENTARES - COLETADO CAIXA)	Equipamento	H	1,0000000	1,17	1,17
				MO sem LS =>		20,79	LS =>	17,38
				Valor do BDI =>		10,91	MO com LS =>	38,17
							Valor com BDI =>	51,57
						Quant. =>	96,0000000	Preço Total =>
								4.950,72
2								172.083,24
2.1								3.019,40
SERVIÇOS PRELIMINARES								
2.1.1	Código	Banco	Descrição	Tipo	Und	Quant.	Valor Unit	Total
Composição	74209/001	SINAPI	PLACA DE OBRA EM CHAPA DE AÇO GALVANIZADO	CANT - CANTEIRO DE OBRAS	m²	1,0000000	357,02	357,02
Composição Auxiliar	88262	SINAPI	CARPINTEIRO DE FORMAS COM ENCARGOS COMPLEMENTARES	SEDI - SERVIÇOS DIVERSOS	H	1,0000000	21,40	21,40
Composição Auxiliar	88316	SINAPI	SERVENTE COM ENCARGOS COMPLEMENTARES	SEDI - SERVIÇOS DIVERSOS	H	2,0000000	17,21	34,42
Composição Auxiliar	94962	SINAPI	CONCRETO MAGRO PARA LASTRO, TRAÇO 1:4:5:4,5 (EM MASSA SECA DE CIMENTO/ AREIA MÉDIA/ BRITA 1) - PREPARO MECÂNICO COM BETONEIRA 400 L. AF_05/2021	FUES - FUNDAÇÕES E ESTRUTURAS	m³	0,0100000	496,79	4,96
Insumo	00004417	SINAPI	SARRAFO NAO APARELHADO *2,5 X 7* CM, EM MACARANDUBA/MASSARANDUBA, ANGELIM, PEROBA-ROSA OU EQUIVALENTE DA REGIAO - BRUTA	Material	M	1,0000000	3,81	3,81
Insumo	00004491	SINAPI	PONTALETE *7,5 X 7,5* CM EM PINUS, MISTA OU EQUIVALENTE DA REGIAO - BRUTA	Material	M	4,0000000	10,05	40,20
Insumo	00004813	SINAPI	PLACA DE OBRA (PARA CONSTRUCAO CIVIL) EM CHAPA GALVANIZADA *N. 22*, ADESIVADA, DE *2,4 X 1,2* M (SEM POSTES PARA FIXACAO)	Material	m²	1,0000000	250,00	250,00
Insumo	00005075	SINAPI	PREGO DE AÇO POLIDO COM CABECA 18 X 30 (2 3/4 X 10)	Material	KG	0,1100000	20,34	2,23
				MO sem LS =>		20,95	LS =>	17,51
				Valor do BDI =>		95,85	MO com LS =>	38,46
							Valor com BDI =>	452,87
						Quant. =>	6,4000000	Preço Total =>
								2.898,36
2.1.2								
2.1.2	Código	Banco	Descrição	Tipo	Und	Quant.	Valor Unit	Total
Composição	99064	SINAPI	LOCAÇÃO DE PAVIMENTAÇÃO. AF_10/2018	SERT - SERVIÇOS TÉCNICOS	M	1,0000000	0,54	0,54
Composição Auxiliar	99058	SINAPI	LOCAÇÃO DE PONTO PARA REFERÊNCIA TOPOGRÁFICA. AF_10/2018	SERT - SERVIÇOS TÉCNICOS	UN	0,0500000	10,81	0,54
				MO sem LS =>		0,25	LS =>	0,20
				Valor do BDI =>		0,14	MO com LS =>	0,45
							Valor com BDI =>	0,68
						Quant. =>	178,0000000	Preço Total =>
								121,04
2.2								163,80
2.2.1								
2.2.1	Código	Banco	Descrição	Tipo	Und	Quant.	Valor Unit	Total
Composição	100575	SINAPI	REGULARIZAÇÃO DE SUPERFÍCIES COM MOTONIVELADORA. AF_11/2019	PAVI - PAVIMENTAÇÃO	m²	1,0000000	0,12	0,12
Composição Auxiliar	5932	SINAPI	MOTONIVELADORA POTÊNCIA BÁSICA LÍQUIDA (PRIMEIRA MARCHA) 125 HP, PESO BRUTO 13032 KG, LARGURA DA LÂMINA DE 3,7 M - CHP DIURNO. AF_06/2014	CHOR - CUSTOS HORÁRIOS DE MÁQUINAS E EQUIPAMENTOS	CHP	0,0001000	252,94	0,02
Composição Auxiliar	5934	SINAPI	MOTONIVELADORA POTÊNCIA BÁSICA LÍQUIDA (PRIMEIRA MARCHA) 125 HP, PESO BRUTO 13032 KG, LARGURA DA LÂMINA DE 3,7 M - CHI DIURNO. AF_06/2014	CHOR - CUSTOS HORÁRIOS DE MÁQUINAS E EQUIPAMENTOS	CHI	0,0010000	96,80	0,09
Composição Auxiliar	88316	SINAPI	SERVENTE COM ENCARGOS COMPLEMENTARES	SEDI - SERVIÇOS DIVERSOS	H	0,0010000	17,21	0,01
				MO sem LS =>		0,02	LS =>	0,02
				Valor do BDI =>		0,03	MO com LS =>	0,04
							Valor com BDI =>	0,15
						Quant. =>	1.092,0000000	Preço Total =>
								163,80
2.3								147.234,36
2.3.1								
2.3.1	Código	Banco	Descrição	Tipo	Und	Quant.	Valor Unit	Total
Composição	Comp 01	Próprio	Pavimentação em paralelepípedo granítico sobre colchão de areia, rejuntado com argamassa de cimento e areia traço 1:3, inclusive frete do paralelepípedo granítico (BDI DIFERENCIADO DE 16,55% PARA O INSUMO PARALELEPIPEDO)	PAVI - PAVIMENTAÇÃO	m²	1,0000000	109,60	109,60
Composição Auxiliar	1903	ORSE	Argamassa cimento e areia traço 1-1 (1:3) - 1 saco cimento 50kg / 3 padiolas areia dim. 0,35 x 0,45 x 0,23 m - Confecção mecânica e transporte	Argamassas	m³	0,0250000	612,84	15,32

Yanna Carolina Rodrigues da Silva
Engenheira Civil - SETUR
CREA nº 1916129285

Obra
Pavimentação em paralelepípedo nas Ruas Projetadas 1, 2, 3 e 4 na Cidade de Cocal de
Telha - Piauí

Bancos
SINAPI - 11/2023 - Piauí
ORSE - 11/2023 - Sergipe
SEINFRA - 028 - Ceará

B.D.I.
26,85%

Encargos Sociais
Desonerado:
Horista: 83,58%
Mensalista: 47,20%



Planilha Orçamentária Analítica

Composição	88316	SINAPI	SERVENTE COM ENCARGOS COMPLEMENTARES	SEDI - SERVIÇOS DIVERSOS	H	0,6000000	17,21	10,32	
Auxiliar									
Composição	88260	SINAPI	CALCETEIRO COM ENCARGOS COMPLEMENTARES	SEDI - SERVIÇOS DIVERSOS	H	0,4000000	21,58	8,63	
Auxiliar									
Insumo	11394	ORSE	Paralelepípedo granítico (com frete)	Material	mil	0,0420000	1.530,68	64,28	
Insumo	00000366	SINAPI	AREIA FINA - POSTO JAZIDA/FORNECEDOR (RETIRADO NA JAZIDA, SEM TRANSPORTE)	Material	m³	0,1300000	85,00	11,05	
								CUSTO DO SERVIÇO	109,60
								BDI GERAL (26,85%)	12,17
								BDI DIFERENCIANDO - PARALELEPIPEDO 16,55%	10,64
								PREÇO DO SERVIÇO COM BDI	132,41
								Quant. => 1.092,0000000	Preço Total => 144.591,72

2.3.2	Código	Banco	Descrição	Tipo	Und	Quant.	Valor Unit	Total		
Composição	C0821	SEINFRA	COMPACTAÇÃO MECÂNICA DE CALÇAMENTO C/COMPACTADOR TIPO SAPO	ATERRO,REATERRO E COMPACTAÇÃO	m²	1,0000000	1,91	1,91		
Composição	88316	SINAPI	SERVENTE COM ENCARGOS COMPLEMENTARES	SEDI - SERVIÇOS DIVERSOS	H	0,0800000	17,21	1,37		
Auxiliar										
Insumo	10725	SEINFRA	COMPACTADOR DE PLACA VIBRATÓRIA HP 7 (CHP)	Equipamento	H	0,0110000	49,09	0,54		
					MO sem LS =>	0,49	LS =>	0,41	MO com LS =>	0,90
					Valor do BDI =>	0,51			Valor com BDI =>	2,42
					Quant. =>	1.092,0000000	Preço Total =>	2.642,64		

2.4	Código	Banco	Descrição	Tipo	Und	Quant.	Valor Unit	Total		
								19.998,32		
2.4.1	Código	Banco	Descrição	Tipo	Und	Quant.	Valor Unit	Total		
Composição	94273	SINAPI	ASSENTAMENTO DE GUIA (MEIO-FIO) EM TRECHO RETO, CONFECCIONADA EM CONCRETO PRÉ-FABRICADO, DIMENSÕES 100X15X13X30 CM (COMPRIMENTO X BASE INFERIOR X BASE SUPERIOR X ALTURA), PARA VIAS URBANAS (USO VIÁRIO). AF_06/2016	DROP - DRENAGEM/ OBRAS DE CONTENÇÃO / POÇOS DE VISITA E CAIXAS	M	1,0000000	42,52	42,52		
Composição	88309	SINAPI	PEDREIRO COM ENCARGOS COMPLEMENTARES	SEDI - SERVIÇOS DIVERSOS	H	0,3940000	21,73	8,56		
Auxiliar										
Composição	88316	SINAPI	SERVENTE COM ENCARGOS COMPLEMENTARES	SEDI - SERVIÇOS DIVERSOS	H	0,3940000	17,21	6,78		
Auxiliar										
Composição	88629	SINAPI	ARGAMASSA TRAÇO 1:3 (EM VOLUME DE CIMENTO E AREIA MÉDIA ÚMIDA), PREPARO MANUAL. AF_08/2019	SEDI - SERVIÇOS DIVERSOS	m³	0,0020000	721,39	1,44		
Auxiliar										
Insumo	00000370	SINAPI	AREIA MEDIA - POSTO JAZIDA/FORNECEDOR (RETIRADO NA JAZIDA, SEM TRANSPORTE)	Material	m³	0,0070000	85,00	0,59		
Insumo	00004059	SINAPI	MEIO-FIO OU GUIA DE CONCRETO, PRE-MOLDADO, COMP 1 M, *30 X 12/15" CM (H X L1/L2)	Material	M	1,0050000	25,03	25,15		
					MO sem LS =>	5,86	LS =>	4,90	MO com LS =>	10,76
					Valor do BDI =>	11,41			Valor com BDI =>	53,93
					Quant. =>	370,8200000	Preço Total =>	19.998,32		

2.5	Código	Banco	Descrição	Tipo	Und	Quant.	Valor Unit	Total		
								1.667,36		
2.5.1	Código	Banco	Descrição	Tipo	Und	Quant.	Valor Unit	Total		
Composição	6191	ORSE	Limpeza de ruas (varrição e remoção de entulhos)	Conversão InfoWOrca	m²	1,0000000	0,48	0,48		
Composição	5073	ORSE	Transporte local com caminhão basculante de 10m³, em rodovia pavimentada (conservação) densidade=1,50/m³	Transportes	tkm	0,0626000	0,29	0,01		
Auxiliar										
Composição	88316	SINAPI	SERVENTE COM ENCARGOS COMPLEMENTARES	SEDI - SERVIÇOS DIVERSOS	H	0,0278000	17,21	0,47		
Auxiliar										
					MO sem LS =>	0,17	LS =>	0,14	MO com LS =>	0,31
					Valor do BDI =>	0,12			Valor com BDI =>	0,60
					Quant. =>	1.092,0000000	Preço Total =>	655,20		

2.5.2	Código	Banco	Descrição	Tipo	Und	Quant.	Valor Unit	Total		
Composição	Comp. 02	Próprio	PLACA DE IDENTIFICAÇÃO DAS RUAS COM TUBO EM AÇO GALVANIZADO D=50MM , DIMENSÕES 45X25CM	ASTU - ASSENTAMENTO DE TUBOS E PEÇAS	Und	1,0000000	398,96	398,96		
Composição	88309	SINAPI	PEDREIRO COM ENCARGOS COMPLEMENTARES	SEDI - SERVIÇOS DIVERSOS	H	0,2500000	21,73	5,43		
Auxiliar										
Composição	88316	SINAPI	SERVENTE COM ENCARGOS COMPLEMENTARES	SEDI - SERVIÇOS DIVERSOS	H	0,2500000	17,21	4,30		
Auxiliar										
Composição	73916/002	SINAPI	PLACA ESMALTADA PARA IDENTIFICAÇÃO NR DE RUA, DIMENSÕES 45X25CM	SEDI - SERVIÇOS DIVERSOS	UN	2,0000000	90,62	181,24		
Auxiliar										
Composição	93358	SINAPI	ESCAVAÇÃO MANUAL DE VALA COM PROFUNDIDADE MENOR OU IGUAL A 1,30 M. AF_02/2021	MOVMT - MOVIMENTO DE TERRA	m³	0,0200000	68,08	1,36		
Auxiliar										
Composição	94968	SINAPI	CONCRETO MAGRO PARA LASTRO, TRAÇO 1:4:5:4,5 (EM MASSA SECA DE CIMENTO/ AREIA MÉDIA/ BRITA 1) - PREPARO MECÂNICO COM BETONEIRA 600 L. AF_05/2021	FUES - FUNDAÇÕES E ESTRUTURAS	m³	0,0200000	495,87	9,91		
Auxiliar										
Insumo	00007696	SINAPI	TUBO AÇO GALVANIZADO COM COSTURA, CLASSE MEDIA, DN 2", E = *3,65" MM, PESO *5,10" KG/M (NBR 5580)	Material	M	2,7000000	72,86	196,72		
					MO sem LS =>	9,54	LS =>	7,98	MO com LS =>	17,52
					Valor do BDI =>	107,12			Valor com BDI =>	506,08
					Quant. =>	2,0000000	Preço Total =>	1.012,16		

3	Código	Banco	Descrição	Tipo	Und	Quant.	Valor Unit	Total		
								63.268,15		
3.1	Código	Banco	Descrição	Tipo	Und	Quant.	Valor Unit	Total		
								46,24		
3.1.1	Código	Banco	Descrição	Tipo	Und	Quant.	Valor Unit	Total		
Composição	99064	SINAPI	LOCAÇÃO DE PAVIMENTAÇÃO. AF_10/2018	SERT - SERVIÇOS TÉCNICOS	M	1,0000000	0,54	0,54		
Composição	99058	SINAPI	LOCAÇÃO DE PONTO PARA REFERÊNCIA TOPOGRÁFICA. AF_10/2018	SERT - SERVIÇOS TÉCNICOS	UN	0,0500000	10,81	0,54		
Auxiliar										
					MO sem LS =>	0,25	LS =>	0,20	MO com LS =>	0,45
					Valor do BDI =>	0,14			Valor com BDI =>	0,68
					Quant. =>	68,0000000	Preço Total =>	46,24		

3.2	Código	Banco	Descrição	Tipo	Und	Quant.	Valor Unit	Total
								61,20
3.2.1	Código	Banco	Descrição	Tipo	Und	Quant.	Valor Unit	Total
Composição	100575	SINAPI	REGULARIZAÇÃO DE SUPERFÍCIES COM MOTONIVELADORA. AF_11/2019	PAVI - PAVIMENTAÇÃO	m²	1,0000000	0,12	0,12
Composição	5932	SINAPI	MOTONIVELADORA POTÊNCIA BÁSICA LÍQUIDA (PRIMEIRA MARCHA) 125 HP, PESO BRUTO 13032 KG, LARGURA DA LÂMINA DE 3,7 M - CHP DIURNO. AF_06/2014	CHOR - CUSTOS HORÁRIOS DE MÁQUINAS E EQUIPAMENTOS	CHP	0,0001000	252,94	0,02
Auxiliar								
Composição	5934	SINAPI	MOTONIVELADORA POTÊNCIA BÁSICA LÍQUIDA (PRIMEIRA MARCHA) 125 HP, PESO BRUTO 13032 KG, LARGURA DA LÂMINA DE 3,7 M - CHI DIURNO. AF_06/2014	CHOR - CUSTOS HORÁRIOS DE MÁQUINAS E EQUIPAMENTOS	CHI	0,0010000	96,80	0,09
Auxiliar								

Yanna Carolina Rodrigues da Silva
Engenheira Civil - SETUR
CREAM 1916129285

Obra
Pavimentação em paralelepípedo nas Ruas Projetadas 1, 2, 3 e 4 na Cidade de Cocal de Telha - Piauí

Bancos
SINAPI - 11/2023 - Piauí
ORSE - 11/2023 - Sergipe
SEINFRA - 028 - Ceará

B.D.I.
26,85%

Encargos Sociais
Desonerado:
Horista: 83,58%
Mensalista: 47,20%



Planilha Orçamentária Analítica

Composição	Código	Banco	Descrição	Tipo	Und	Quant.	Valor Unit	Total	
Auxiliar	88316	SINAPI	SERVENTE COM ENCARGOS COMPLEMENTARES	SEDI - SERVIÇOS DIVERSOS	H	0,0010000	17,21	0,01	
				MO sem LS =>	0,02	LS =>	0,02	MO com LS =>	0,04
				Valor do BDI =>	0,03			Valor com BDI =>	0,15
				Quant. =>		408,0000000	Preço Total =>	61,20	
3.3			PAVIMENTAÇÃO					55.010,64	
3.3.1	Código	Banco	Descrição	Tipo	Und	Quant.	Valor Unit	Total	
Composição	Comp 01	Próprio	Pavimentação em paralelepípedo granítico sobre colchão de areia, rejuntado com argamassa de cimento e areia traço 1:3, inclusive frete do paralelepípedo granítico (BDI DIFERENCIADO DE 16,55% PARA O INSUMO PARALELEPIPEDO)	PAVI - PAVIMENTAÇÃO	m²	1,0000000	109,60	109,60	
Composição Auxiliar	1903	ORSE	Argamassa cimento e areia traço 1-1 (1:3) - 1 saco cimento 50kg / 3 padiolas areia dim. 0,35 x 0,45 x 0,23 m - Confeção mecânica e transporte	Argamassas	m³	0,0250000	612,84	15,32	
Composição Auxiliar	88316	SINAPI	SERVENTE COM ENCARGOS COMPLEMENTARES	SEDI - SERVIÇOS DIVERSOS	H	0,6000000	17,21	10,32	
Composição Auxiliar	88260	SINAPI	CALCETEIRO COM ENCARGOS COMPLEMENTARES	SEDI - SERVIÇOS DIVERSOS	H	0,4000000	21,58	8,63	
Composição Auxiliar	11394	ORSE	Paralelepípedo granítico (com frete)	Material	mil	0,0420000	1.530,68	64,28	
Insumo	00000366	SINAPI	AREIA FINA - POSTO JAZIDA/FORNECEDOR (RETIRADO NA JAZIDA, SEM TRANSPORTE)	Material	m³	0,1300000	85,00	11,05	
							CUSTO DO SERVIÇO	109,60	
							BDI GERAL (26,85%)	12,17	
							BDI DIFERENCIANDO - PARALELEPIPEDO 16,55%	10,64	
							PREÇO DO SERVIÇO COM BDI	132,41	
						Quant. =>	408,0000000	Preço Total =>	54.023,28
3.3.2	Código	Banco	Descrição	Tipo	Und	Quant.	Valor Unit	Total	
Composição	C0821	SEINFRA	COMPACTAÇÃO MECÂNICA DE CALÇAMENTO C/COMPACTADOR TIPO SAPO	ATERRO, REATERRO E COMPACTAÇÃO	m²	1,0000000	1,91	1,91	
Composição Auxiliar	88316	SINAPI	SERVENTE COM ENCARGOS COMPLEMENTARES	SEDI - SERVIÇOS DIVERSOS	H	0,0800000	17,21	1,37	
Insumo	10725	SEINFRA	COMPACTADOR DE PLACA VIBRATÓRIA HP 7 (CHP)	Equipamento	H	0,0110000	49,09	0,54	
				MO sem LS =>	0,49	LS =>	0,41	MO com LS =>	0,90
				Valor do BDI =>	0,51			Valor com BDI =>	2,42
				Quant. =>		408,0000000	Preço Total =>	987,36	
3.4			DRENAGEM					7.399,19	
3.4.1	Código	Banco	Descrição	Tipo	Und	Quant.	Valor Unit	Total	
Composição	94273	SINAPI	ASSENTAMENTO DE GUIA (MEIO-FIO) EM TRECHO RETO, CONFECCIONADA EM CONCRETO PRÉ-FABRICADO, DIMENSÕES 100X15X13X30 CM (COMPRIMENTO X BASE INFERIOR X BASE SUPERIOR X ALTURA), PARA VIAS URBANAS (USO VIÁRIO), AF_06/2016	DROP - DRENAGEM/ OBRAS DE CONTENÇÃO / POÇOS DE VISITA E CAIXAS	M	1,0000000	42,52	42,52	
Composição Auxiliar	88309	SINAPI	PEDREIRO COM ENCARGOS COMPLEMENTARES	SEDI - SERVIÇOS DIVERSOS	H	0,3940000	21,73	8,56	
Composição Auxiliar	88316	SINAPI	SERVENTE COM ENCARGOS COMPLEMENTARES	SEDI - SERVIÇOS DIVERSOS	H	0,3940000	17,21	6,78	
Composição Auxiliar	88629	SINAPI	ARGAMASSA TRAÇO 1:3 (EM VOLUME DE CIMENTO E AREIA MÉDIA ÚMIDA), PREPARO MANUAL, AF_08/2019	SEDI - SERVIÇOS DIVERSOS	m³	0,0020000	721,39	1,44	
Insumo	00000370	SINAPI	AREIA MÉDIA - POSTO JAZIDA/FORNECEDOR (RETIRADO NA JAZIDA, SEM TRANSPORTE)	Material	m³	0,0070000	85,00	0,59	
Insumo	00004059	SINAPI	MEIO-FIO OU GUIA DE CONCRETO, PRE-MOLDADO, COMP 1 M, *30 X 12/15* CM (H X L1/L2)	Material	M	1,0050000	25,03	25,15	
				MO sem LS =>	5,86	LS =>	4,90	MO com LS =>	10,76
				Valor do BDI =>	11,41			Valor com BDI =>	53,93
				Quant. =>		137,2000000	Preço Total =>	7.399,19	
3.5			DIVERSOS					750,88	
3.5.1	Código	Banco	Descrição	Tipo	Und	Quant.	Valor Unit	Total	
Composição	6191	ORSE	Limpeza de ruas (varrição e remoção de entulhos)	Conversão InfoWO/Orca	m²	1,0000000	0,48	0,48	
Composição Auxiliar	5073	ORSE	Transporte local com caminhão basculante de 10m³, em rodovia pavimentada (conservação) densidade=1,5t/m³	Transportes	tkm	0,0626000	0,29	0,01	
Composição Auxiliar	88316	SINAPI	SERVENTE COM ENCARGOS COMPLEMENTARES	SEDI - SERVIÇOS DIVERSOS	H	0,0278000	17,21	0,47	
				MO sem LS =>	0,17	LS =>	0,14	MO com LS =>	0,31
				Valor do BDI =>	0,12			Valor com BDI =>	0,60
				Quant. =>		408,0000000	Preço Total =>	244,80	
3.5.2	Código	Banco	Descrição	Tipo	Und	Quant.	Valor Unit	Total	
Composição	Comp. 02	Próprio	PLACA DE IDENTIFICAÇÃO DAS RUAS COM TUBO EM AÇO GALVANIZADO D=50MM , DIMENSÕES 45X25CM	ASTU - ASSENTAMENTO DE TUBOS E PECAS	Und	1,0000000	398,96	398,96	
Composição Auxiliar	88309	SINAPI	PEDREIRO COM ENCARGOS COMPLEMENTARES	SEDI - SERVIÇOS DIVERSOS	H	0,2500000	21,73	5,43	
Composição Auxiliar	88316	SINAPI	SERVENTE COM ENCARGOS COMPLEMENTARES	SEDI - SERVIÇOS DIVERSOS	H	0,2500000	17,21	4,30	
Composição Auxiliar	73916/002	SINAPI	PLACA ESMALTADA PARA IDENTIFICAÇÃO NR DE RUA, DIMENSÕES 45X25CM	SEDI - SERVIÇOS DIVERSOS	UN	2,0000000	90,62	181,24	
Composição Auxiliar	93358	SINAPI	ESCAVAÇÃO MANUAL DE VALA COM PROFUNDIDADE MENOR OU IGUAL A 1,30 M, AF_02/2021	MOV/ - MOVIMENTO DE TERRA	m³	0,0200000	68,08	1,36	
Composição Auxiliar	94968	SINAPI	CONCRETO MAGRO PARA LASTRO, TRAÇO 1:4,5:4,5 (EM MASSA SECA DE CIMENTO/ AREIA MÉDIA/ BRITA 1) - PREPARO MECÂNICO COM BETONEIRA 600 L, AF_05/2021	FUES - FUNDAÇÕES E ESTRUTURAS	m³	0,0200000	495,87	9,91	
Insumo	00007696	SINAPI	TUBO AÇO GALVANIZADO COM COSTURA, CLASSE MEDIA, DN 2", E = *3,65" MM, PESO *5,10" KG/M (NBR 5580)	Material	M	2,7000000	72,86	196,72	
				MO sem LS =>	9,54	LS =>	7,98	MO com LS =>	17,52
				Valor do BDI =>	107,12			Valor com BDI =>	506,08
				Quant. =>		1,0000000	Preço Total =>	506,08	
4			RUA PROJETADA 03					81.551,48	
4.1			SERVIÇOS PRELIMINARES					59,16	
4.1.1	Código	Banco	Descrição	Tipo	Und	Quant.	Valor Unit	Total	
Composição	99064	SINAPI	LOCAÇÃO DE PAVIMENTAÇÃO, AF_10/2018	SERT - SERVIÇOS TÉCNICOS	M	1,0000000	0,54	0,54	

Yanna Carolina Rodrigues da Silva
Engenheira Civil - SETUR
CREAM - 1916129285

Obra
Pavimentação em paralelepípedo nas Ruas Projetadas 1, 2, 3 e 4 na Cidade de Cocal de
Telha - Piauí

Bancos
SINAPI - 11/2023 - Piauí
ORSE - 11/2023 - Sergipe
SEINFRA - 028 - Ceará

B.D.I.
26,85%

Encargos Sociais
Desonerado:
Horista: 83,58%
Mensalista: 47,20%



Planilha Orçamentária Analítica

Composição Auxiliar	93358	SINAPI	ESCAVAÇÃO MANUAL DE VALA COM PROFUNDIDADE MENOR OU IGUAL A 1,30 M. AF_02/2021	MOVMT - MOVIMENTO DE TERRA	m³	0,0200000	68,08	1,36		
Composição Auxiliar	94968	SINAPI	CONCRETO MAGRO PARA LASTRO, TRAÇO 1:4:5:4:5 (EM MASSA SECA DE CIMENTO/ AREIA MÉDIA/ BRITA 1) - PREPARO MECÂNICO COM BETONEIRA 600 L. AF_05/2021	FUES - FUNDAÇÕES E ESTRUTURAS	m³	0,0200000	495,87	9,91		
Insumo	00007696	SINAPI	TUBO AÇO GALVANIZADO COM COSTURA, CLASSE MEDIA, DN 2", E = *3,65* MM, PESO *5.10* KG/M (NBR 5580)	Material	M	2,7000000	72,86	196,72		
				MO sem LS =>		9,54	LS =>	7,98	MO com LS =>	17,52
				Valor do BDI =>		107,12			Valor com BDI =>	506,08
						Quant. =>	2,0000000	Preço Total =>	1.012,16	

5			RUA PROJETADA 04					84.124,79
----------	--	--	-------------------------	--	--	--	--	------------------

5.1			SERVIÇOS PRELIMINARES					61,20
------------	--	--	------------------------------	--	--	--	--	--------------

5.1.1	Código	Banco	Descrição	Tipo	Und	Quant.	Valor Unit	Total		
Composição	99064	SINAPI	LOCAÇÃO DE PAVIMENTAÇÃO. AF_10/2018	SERT - SERVIÇOS TÉCNICOS	M	1,0000000	0,54	0,54		
Composição Auxiliar	99058	SINAPI	LOCAÇÃO DE PONTO PARA REFERÊNCIA TOPOGRÁFICA. AF_10/2018	SERT - SERVIÇOS TÉCNICOS	UN	0,0500000	10,81	0,54		
				MO sem LS =>		0,25	LS =>	0,20	MO com LS =>	0,45
				Valor do BDI =>		0,14			Valor com BDI =>	0,68
						Quant. =>	90,0000000	Preço Total =>	61,20	

5.2			MOVIMENTAÇÃO DE TERRA					81,00
------------	--	--	------------------------------	--	--	--	--	--------------

5.2.1	Código	Banco	Descrição	Tipo	Und	Quant.	Valor Unit	Total		
Composição	100575	SINAPI	REGULARIZAÇÃO DE SUPERFÍCIES COM MOTONIVELADORA. AF_11/2019	PAVI - PAVIMENTAÇÃO	m²	1,0000000	0,12	0,12		
Composição Auxiliar	5932	SINAPI	MOTONIVELADORA POTÊNCIA BÁSICA LÍQUIDA (PRIMEIRA MARCHA) 125 HP, PESO BRUTO 13032 KG, LARGURA DA LÂMINA DE 3,7 M - CHP DIURNO. AF_06/2014	CHOR - CUSTOS HORÁRIOS DE MÁQUINAS E EQUIPAMENTOS	CHP	0,0001000	252,94	0,02		
Composição Auxiliar	5934	SINAPI	MOTONIVELADORA POTÊNCIA BÁSICA LÍQUIDA (PRIMEIRA MARCHA) 125 HP, PESO BRUTO 13032 KG, LARGURA DA LÂMINA DE 3,7 M - CHI DIURNO. AF_06/2014	CHOR - CUSTOS HORÁRIOS DE MÁQUINAS E EQUIPAMENTOS	CHI	0,0010000	96,80	0,09		
Composição Auxiliar	88316	SINAPI	SERVENTE COM ENCARGOS COMPLEMENTARES	SEDI - SERVIÇOS DIVERSOS	H	0,0010000	17,21	0,01		
				MO sem LS =>		0,02	LS =>	0,02	MO com LS =>	0,04
				Valor do BDI =>		0,03			Valor com BDI =>	0,15
						Quant. =>	540,0000000	Preço Total =>	81,00	

5.3			PAVIMENTAÇÃO					72.808,20
------------	--	--	---------------------	--	--	--	--	------------------

5.3.1	Código	Banco	Descrição	Tipo	Und	Quant.	Valor Unit	Total	
Composição	Comp 01	Próprio	Pavimentação em paralelepípedo granítico sobre colchão de areia, rejuntado com argamassa de cimento e areia traço 1:3, inclusive frete do paralelepípedo granítico (BDI DIFERENCIADO DE 16,55% PARA O INSUMO PARALELEPIPEDO)	PAVI - PAVIMENTAÇÃO	m²	1,0000000	109,60	109,60	
Composição Auxiliar	1903	ORSE	Argamassa cimento e areia traço 1-1 (1:3) - 1 saco cimento 50kg / 3 padiolas areia dim. 0,35 x 0,45 x 0,23 m - Confecção mecânica e transporte	Argamassas	m³	0,0250000	612,84	15,32	
Composição Auxiliar	88316	SINAPI	SERVENTE COM ENCARGOS COMPLEMENTARES	SEDI - SERVIÇOS DIVERSOS	H	0,6000000	17,21	10,32	
Composição Auxiliar	88260	SINAPI	CALCETEIRO COM ENCARGOS COMPLEMENTARES	SEDI - SERVIÇOS DIVERSOS	H	0,4000000	21,58	8,63	
Insumo	11394	ORSE	Paralelepípedo granítico (com frete)	Material	mil	0,0420000	1.530,68	64,28	
Insumo	00000366	SINAPI	AREIA FINA - POSTO JAZIDA/FORNECEDOR (RETIRADO NA JAZIDA, SEM TRANSPORTE)	Material	m³	0,1300000	85,00	11,05	
								CUSTO DO SERVIÇO	109,60
								BDI GERAL (26,85%)	12,17
								BDI DIFERENCIANDO - PARALELEPIPEDO 16,55%	10,64
								PREÇO DO SERVIÇO COM BDI	132,41
						Quant. =>	540,0000000	Preço Total =>	71.501,40

5.3.2			COMPACTAÇÃO MECÂNICA DE CALÇAMENTO C/COMPACTADOR TIPO SAPO					
--------------	--	--	---	--	--	--	--	--

5.3.2	Código	Banco	Descrição	Tipo	Und	Quant.	Valor Unit	Total		
Composição	C0821	SEINFRA	COMPACTAÇÃO MECÂNICA DE CALÇAMENTO C/COMPACTADOR TIPO SAPO	ATERRO, REATERRO E COMPACTAÇÃO	m²	1,0000000	1,91	1,91		
Composição Auxiliar	88316	SINAPI	SERVENTE COM ENCARGOS COMPLEMENTARES	SEDI - SERVIÇOS DIVERSOS	H	0,0800000	17,21	1,37		
Insumo	10725	SEINFRA	COMPACTADOR DE PLACA VIBRATÓRIA HP 7 (CHP)	Equipamento	H	0,0110000	49,09	0,54		
				MO sem LS =>		0,49	LS =>	0,41	MO com LS =>	0,90
				Valor do BDI =>		0,51			Valor com BDI =>	2,42
						Quant. =>	540,0000000	Preço Total =>	1.306,80	

5.4			DRENAGEM					10.344,31
------------	--	--	-----------------	--	--	--	--	------------------

5.4.1	Código	Banco	Descrição	Tipo	Und	Quant.	Valor Unit	Total		
Composição	94273	SINAPI	ASSENTAMENTO DE GUIA (MEIO-FIO) EM TRECHO RETO, CONFECCIONADA EM CONCRETO PRÉ-FABRICADO, DIMENSÕES 100X15X13X30 CM (COMPRIMENTO X BASE INFERIOR X BASE SUPERIOR X ALTURA), PARA VIAS URBANAS (USO VIÁRIO). AF_06/2016	DROP - DRENAGEM/OBRAS DE CONTENÇÃO / POÇOS DE VISITA E CAIXAS	M	1,0000000	42,52	42,52		
Composição Auxiliar	88309	SINAPI	PEDREIRO COM ENCARGOS COMPLEMENTARES	SEDI - SERVIÇOS DIVERSOS	H	0,3940000	21,73	8,56		
Composição Auxiliar	88316	SINAPI	SERVENTE COM ENCARGOS COMPLEMENTARES	SEDI - SERVIÇOS DIVERSOS	H	0,3940000	17,21	6,78		
Composição Auxiliar	88629	SINAPI	ARGAMASSA TRAÇO 1:3 (EM VOLUME DE CIMENTO E AREIA MÉDIA ÚMIDA), PREPARO MANUAL. AF_08/2019	SEDI - SERVIÇOS DIVERSOS	m³	0,0020000	721,39	1,44		
Insumo	00000370	SINAPI	AREIA MEDIA - POSTO JAZIDA/FORNECEDOR (RETIRADO NA JAZIDA, SEM TRANSPORTE)	Material	m³	0,0070000	85,00	0,59		
Insumo	00004059	SINAPI	MEIO-FIO OU GUIA DE CONCRETO, PRE-MOLDADO, COMP 1 M, *30 X 12/15* CM (H X L1/L2)	Material	M	1,0050000	25,03	25,15		
				MO sem LS =>		5,86	LS =>	4,90	MO com LS =>	10,76
				Valor do BDI =>		11,41			Valor com BDI =>	53,93
						Quant. =>	191,8100000	Preço Total =>	10.344,31	

5.5			DIVERSOS					830,08
------------	--	--	-----------------	--	--	--	--	---------------

5.5.1	Código	Banco	Descrição	Tipo	Und	Quant.	Valor Unit	Total
Composição	6191	ORSE	Limpeza de ruas (varrição e remoção de entulhos)	Conversão InfoWOrca	m²	1,0000000	0,48	0,48

Obra
Pavimentação em paralelepípedo nas Ruas Projetadas 1, 2, 3 e 4 na Cidade de Cocal de Telha - Piauí

Bancos
SINAPI - 11/2023 - Piauí
ORSE - 11/2023 - Sergipe
SEINFRA - 028 - Ceará

B.D.I.
26,85%

Encargos Sociais
Desonerado:
Horista: 83,58%
Mensalista: 47,20%



Planilha Orçamentária Analítica

Composição Auxiliar	5073	ORSE	Transporte local com caminhão basculante de 10m³, em rodovia pavimentada (conservação) densidade=1,5t/m³	Transportes	tkm	0,0626000	0,29	0,01	
Composição Auxiliar	88316	SINAPI	SERVENTE COM ENCARGOS COMPLEMENTARES	SEDI - SERVIÇOS DIVERSOS	H	0,0278000	17,21	0,47	
				MO sem LS =>	0,17	LS =>	0,14	MO com LS =>	0,31
				Valor do BDI =>	0,12			Valor com BDI =>	0,60
				Quant. =>	540,0000000	Preço Total =>	324,00		

5.5.2	Código	Banco	Descrição	Tipo	Und	Quant.	Valor Unit	Total	
Composição	Comp. 02	Próprio	PLACA DE IDENTIFICAÇÃO DAS RUAS COM TUBO EM AÇO GALVANIZADO D=50MM . DIMENSÕES 45X25CM	ASTU - ASSENTAMENTO DE TUBOS E PECAS	Und	1,0000000	398,96	398,96	
Composição Auxiliar	88309	SINAPI	PEDREIRO COM ENCARGOS COMPLEMENTARES	SEDI - SERVIÇOS DIVERSOS	H	0,2500000	21,73	5,43	
Composição Auxiliar	88316	SINAPI	SERVENTE COM ENCARGOS COMPLEMENTARES	SEDI - SERVIÇOS DIVERSOS	H	0,2500000	17,21	4,30	
Composição Auxiliar	73916/002	SINAPI	PLACA ESMALTADA PARA IDENTIFICAÇÃO NR DE RUA, DIMENSÕES 45X25CM	SEDI - SERVIÇOS DIVERSOS	UN	2,0000000	90,62	181,24	
Composição Auxiliar	93358	SINAPI	ESCAVAÇÃO MANUAL DE VALA COM PROFUNDIDADE MENOR OU IGUAL A 1,30 M. AF 02/2021	MOV - MOVIMENTO DE TERRA	m³	0,0200000	68,08	1,36	
Composição Auxiliar	94968	SINAPI	CONCRETO MAGRO PARA LASTRO, TRAÇO 1:4:5,4,5 (EM MASSA SECA DE CIMENTO/ AREIA MÉDIA/ BRITA 1) - PREPARO MECÂNICO COM BETONEIRA 600 L. AF 05/2021	FUES - FUNDAÇÕES E ESTRUTURAS	m³	0,0200000	495,87	9,91	
Insumo	00007696	SINAPI	TUBO AÇO GALVANIZADO COM COSTURA, CLASSE MEDIA, DN 2", E = *3,65" MM, PESO *5,10" KG/M (NBR 5580)	Material	M	2,7000000	72,86	196,72	
				MO sem LS =>	9,54	LS =>	7,98	MO com LS =>	17,52
				Valor do BDI =>	107,12			Valor com BDI =>	506,08
				Quant. =>	1,0000000	Preço Total =>	506,08		

Total sem BDI 335.774,64
Total do BDI 73.156,70
Total Geral 408.931,34

Yanna Carolina Rodrigues da Silva
Engenheira Civil - SETUR
CREAM - 1916129285

22.4.1 – COMPARAÇÃO DE BDI DE SERVIÇOS

Obra: Pavimentação em paralelepípedo nas Ruas Projetadas 1, 2, 3 e 4 na Cidade de Cocal de Telha - Piauí

Composição de BDI baseada no Acórdão nº 2622/2013 - TCU - Plenário

COMPOSIÇÃO DE BDI DE SERVIÇOS			
ITEM	COMPONENTES	PERCENTUAL (%)	PERCENTUAL (%)
		DESONERADO	NÃO DESONERADO
AC	ADMINISTRAÇÃO CENTRAL	3,80%	3,80%
S	SEGURO	0,32%	0,32%
G	GARANTIA		
R	RISCO	0,50%	0,50%
DF	DESPEAS FINANCEIRAS	1,02%	1,02%
L	LUCRO	6,64%	6,64%
I	IMPOSTOS /TRIBUTOS	11,15%	6,65%
I.1	PIS	0,65%	0,65%
I.2	COFINS	3,00%	3,00%
I.3	ISS	3,00%	3,00%
I.4	CPRB	4,50%	0,00%
	BDI	26,85	20,73

Os valores de BDI foram calculados com o emprego da fórmula:

$$BDI = \left[\frac{(1 + (AC + S + R + G))(1 + DF)(1 + L)}{(1 - I)} - 1 \right] \times 100$$



Yanna Carolina Rodrigues da Silva
Engenheira Civil - SETUR
CREA nº 1916129285

22.4.2 – COMPARAÇÃO DE BDI DIFERENCIADO

Obra: Pavimentação em paralelepípedo nas Ruas Projetadas 1, 2, 3 e 4 na Cidade de Cocal de Telha - Piauí

Composição de BDI baseada no Acórdão nº 2622/2013 - TCU - Plenário

COMPOSIÇÃO DE BDI DIFERENCIADO			
ITEM	COMPONENTES	PERCENTUAL (%)	PERCENTUAL (%)
		DESONERADO	NÃO DESONERADO
AC	ADMINISTRAÇÃO CENTRAL	1,50%	1,50%
S	SEGURO	0,30%	0,30%
G	GARANTIA		
R	RISCO	0,56%	0,56%
DF	DESPESAS FINANCEIRAS	0,85%	0,85%
L	LUCRO	3,70%	3,70%
I	IMPOSTOS /TRIBUTOS	8,15%	3,65%
I.1	PIS	0,65%	0,65%
I.2	COFINS	3,00%	3,00%
I.3	ISS	0,00%	0,00%
I.4	CPRB	4,50%	0,00%
	BDI	16,55	11,10

Os valores de BDI foram calculados com o emprego da fórmula:

$$BDI = \left[\frac{(1+(AC+S+R+G))(1+DF)(1+L)}{(1-I)} - 1 \right] \times 100$$



Yanna Carolina Rodrigues da Silva
Engenheira Civil - SETUR
CREA nº 1916129285

22.4.3 - COMPARAÇÃO DOS ENCARGOS SOCIAIS

Obra: Pavimentação em paralelepípedo nas Ruas Projetadas 1, 2, 3 e 4 na Cidade de Cocal de Telha - Piauí

PIAUI

VIGÊNCIA A PARTIR DE 12/2022

ENCARGOS SOCIAIS SOBRE A MÃO DE OBRA					
CÓDIGO	DESCRIÇÃO	COM DESONERAÇÃO		SEM DESONERAÇÃO	
		HORISTA %	MENSALISTA %	HORISTA %	MENSALISTA %
GRUPO A					
A1	INSS	0,00%	0,00%	20,00%	20,00%
A2	SESI	1,50%	1,50%	1,50%	1,50%
A3	SENAI	1,00%	1,00%	1,00%	1,00%
A4	INCRA	0,20%	0,20%	0,20%	0,20%
A5	SEBRAE	0,60%	0,60%	0,60%	0,60%
A6	Salário Educação	2,50%	2,50%	2,50%	2,50%
A7	Seguro Contra Acidentes de Trabalho	3,00%	3,00%	3,00%	3,00%
A8	FGTS	8,00%	8,00%	8,00%	8,00%
A9	SECONCI	0,00%	0,00%	0,00%	0,00%
A	Total	16,80%	16,80%	36,80%	36,80%
GRUPO B					
B1	Repouso Semanal Remunerado	17,82%	Não incide	17,82%	Não incide
B2	Feriados	3,95%	Não incide	3,95%	Não incide
B3	Auxílio - Enfermidade	0,87%	0,66%	0,87%	0,66%
B4	13º Salário	10,95%	8,33%	10,95%	8,33%
B5	Licença Paternidade	0,07%	0,05%	0,07%	0,05%
B6	Faltas Justificadas	0,73%	0,56%	0,73%	0,56%
B7	Dias de Chuvas	1,19%	Não incide	1,19%	Não incide
B8	Auxílio Acidente de Trabalho	0,10%	0,08%	0,10%	0,08%
B9	Férias Gozadas	11,47%	8,72%	11,47%	8,72%
B10	Salário Maternidade	0,04%	0,03%	0,04%	0,03%
B	Total	47,19%	18,43%	47,19%	18,43%
GRUPO C					
C1	Aviso Prévio Indenizado	5,30%	4,03%	5,30%	4,03%
C2	Aviso Prévio Trabalhado	0,12%	0,09%	0,12%	0,09%
C3	Férias Indenizadas	2,40%	1,83%	2,40%	1,83%
C4	Depósito Rescisão Sem Justa Causa	2,95%	2,24%	2,95%	2,24%
C5	Indenização Adicional	0,45%	0,34%	0,45%	0,34%
C	Total	11,22%	8,53%	11,22%	8,53%
GRUPO D					
D1	Reincidência de Grupo A sobre Grupo B	7,93%	3,10%	17,37%	6,78%
D2	Reincidência de Grupo A sobre Aviso Prévio Trabalhado e Reincidência do FGTS sobre Aviso Prévio Indenizado	0,44%	0,34%	0,47%	0,36%
D	Total	8,37%	3,44%	17,84%	7,14%
TOTAL(A+B+C+D)		83,58%	47,20%	113,05%	70,90%

Fonte: Informação Dias de Chuva – INMET


 Yanna Carolina Rodrigues da Silva
 Engenheira Civil - SETUR
 CREA/P 1916129285

Secretaria de Estado do Turismo – SETUR
 Av. Marechal Castelo Branco, 1275, Centro de Convenções, Bairro Cabral
 CEP 64002-830 – Teresina, Piauí, Brasil
 Telefone (s): (86) 3216-2664
 www.turismo.pi.gov.br

PROJETO BÁSICO DE ENGENHARIA

**OBRA: PAVIMENTAÇÃO EM PARALELEPÍPEDO NAS
RUAS FÉLIX GOMES DE BRITO, LUIZ GOMES DO
AMARAL, PROJETADA 133 E PADRE NONATO NA
CIDADE DE PIRACURUCA - PIAUÍ**

TOTAL: 2.592,00m²

JANEIRO/2024


Yanna Carolina Rodrigues da Silva
Engenheira Civil - SETUR
CREAM 1916129285

8.0 – RELATÓRIO FOTOGRÁFICO

Obra: Pavimentação em paralelepípedo nas Ruas Félix Gomes de Brito, Luiz Gomes do Amaral, Projetada 133 e Padre Nonato na Cidade de Piracuruca - Piauí

RELATÓRIO FOTOGRÁFICO

RUA FÉLIX GOMES DE BRITO - PIRACURUCA - PIAUÍ

Imagem 01 - Início da Rua Félix Gomes de Brito



Coordenadas:	3°55'17.136"S	41°41'30.696"W
--------------	---------------	----------------

Imagem 02 - Fim da Félix Gomes de Brito



Coordenadas:	3°55'15.381"S	41°41'29.149"W
--------------	---------------	----------------


Yanna Carolina Rodrigues da Silva
Engenheira Civil - SETUR
CREA 1916129285

RELATÓRIO FOTOGRÁFICO

RUA LUIZ GOMES DO AMARAL - PIRACURUCA - PIAUÍ

Imagem 01 - Início da Rua Luiz Gomes do Amaral



Coordenadas:	3°55'45.854"S	41°41'50.092"W
--------------	---------------	----------------

Imagem 02 - Fim da Rua Luiz Gomes do Amaral



Coordenadas:	3°55'40.398"S	41°41'46.660"W
--------------	---------------	----------------


Yanna Carolina Rodrigues da Silva
Engenheira Civil - SETUR
CREA 1916129285

RELATÓRIO FOTOGRÁFICO

RUA PROJETADA 133 - PIRACURUCA - PIAUÍ

Imagem 01 - Início da Rua Projetada 133



Coordenadas: 3°55'21.658"S 41°41'36.778"W

Imagem 02 - Fim da Rua Projetada 133



Coordenadas: 3°55'23.816"S 41°41'35.174"W


Yanna Carolina Rodrigues da Silva
Engenheira Civil - SETUR
CREA 1916129285

RELATÓRIO FOTOGRÁFICO

RUA PADRE NONATO - PIRACURUCA - PIAUÍ

Imagem 01 - Início da Rua Padre Nonato



Coordenadas: 3°55'45.961"S 41°41'50.317"W


Imagem 02 - Fim da Rua Padre Nonato




Coordenadas: 3°55'46.540"S 41°41'46.492"W



Yanna Carolina Rodrigues da Silva
Engenheira Civil - SETUR
CREAM 1916129285

9.0 – MAPA ILUMINADO

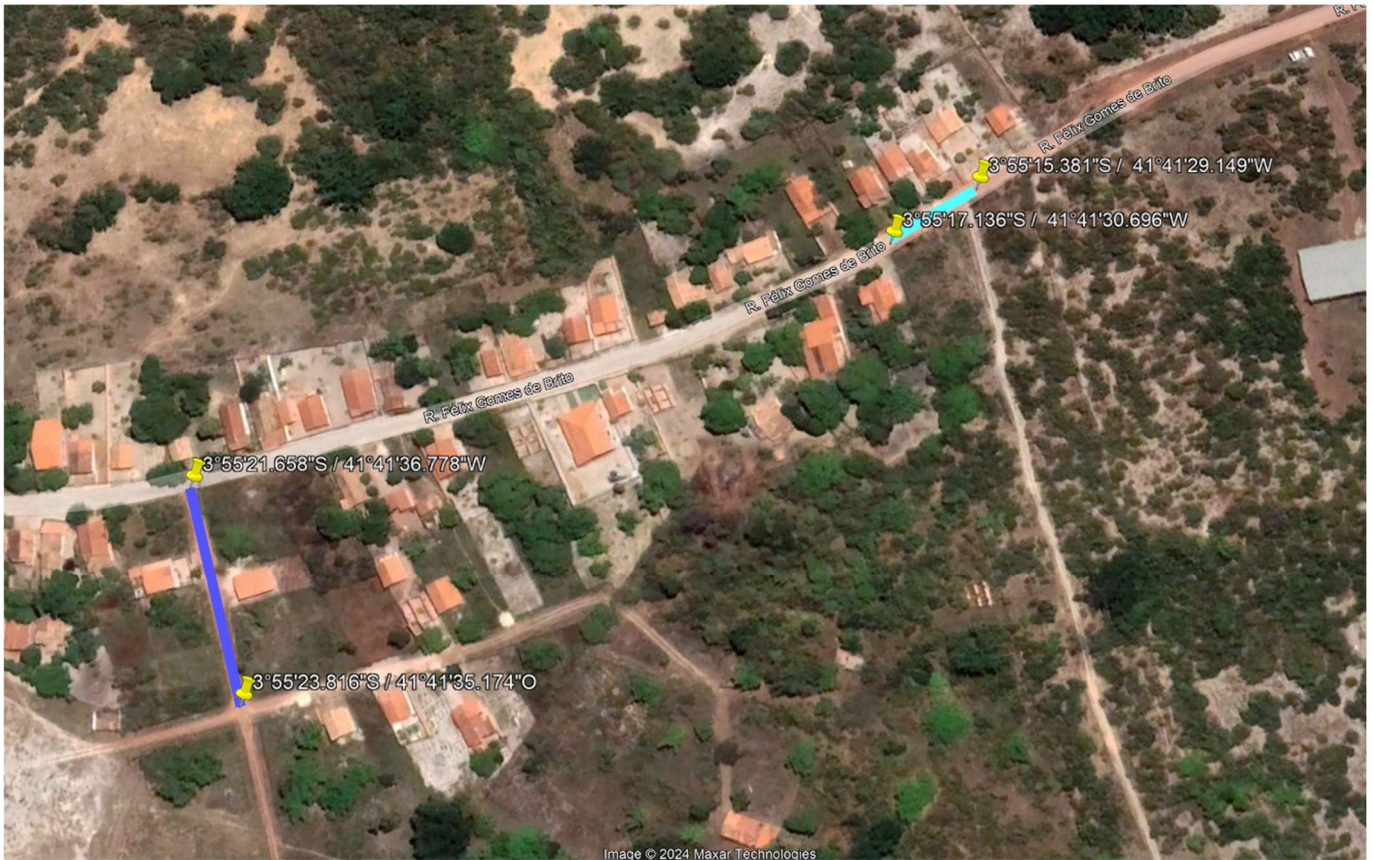


RUA	COORDENADAS:	
	LATITUDE	LONGITUDE
RUA FÉLIX GOMES DE BRITO 	INÍCIO:	3°55'17.136\"S / 41°41'30.696\"W
	FIM:	3°55'15.381\"S / 41°41'29.149\"W
RUA PROJETADA 133 	INÍCIO:	3°55'21.658\"S / 41°41'36.778\"W
	FIM:	3°55'23.816\"S / 41°41'35.174\"W

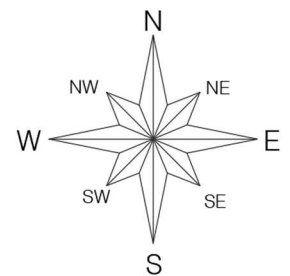

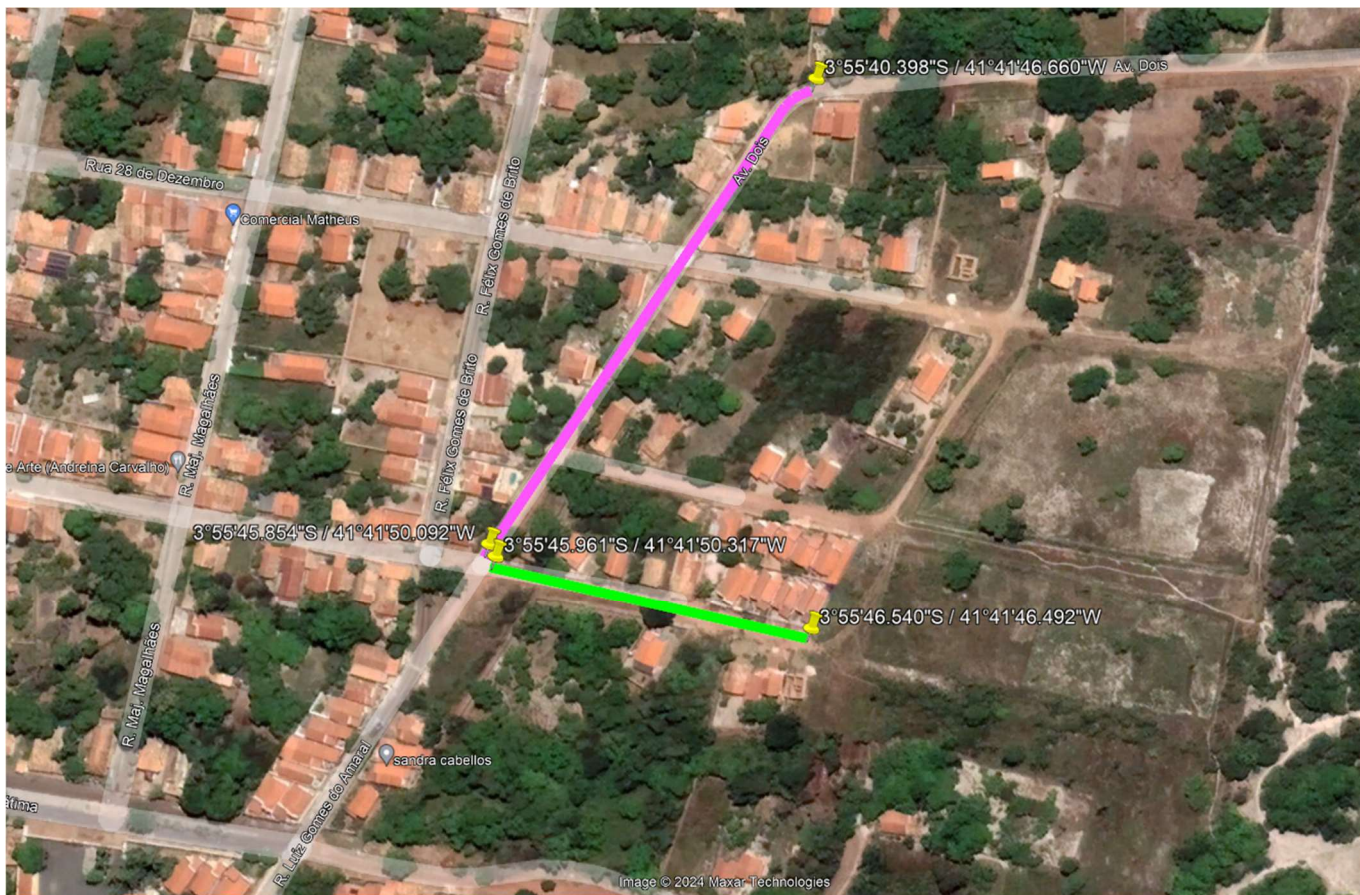

RUA	COORDENADAS:		
RUA LUIZ GOMES DO AMARAL 	LATITUDE		LONGITUDE
	INÍCIO:	3°55'45.854"S	41°41'50.092"W
	FIM:	3°55'40.398"S	41°41'46.660"W
RUA PADRE NONATO 	LATITUDE		LONGITUDE
	INÍCIO:	3°55'45.961"S	41°41'50.317"W
	FIM:	3°55'46.540"S	41°41'46.492"W

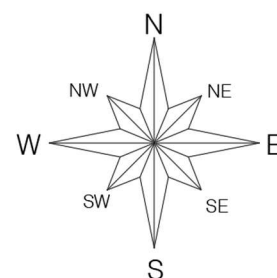


 Yanna Carolina Rodrigues da Silva
 Engenheira Civil - SETUR
 CREA 1916129285
 Secretaria de Estado do Turismo - SETUR
 Av. Marechal Castelo Branco, 1275, Centro de Convenções
 CEP 64002-830 – Teresina, Piauí, Brasil
 Telefone (s): (86) 3216-2664
www.turismo.pi.gov.br



Obra
Pavimentação em paralelepípedo nas Ruas Félix Gomes de Brito, Luiz
Gomes do Amaral, Projetada 133 e Padre Nonato na Cidade de Piracuruca
Piauí

Bancos
SINAPI - 11/2023 - Piauí
ORSE - 11/2023 - Sergipe
SEINFRA - 028 - Ceará

B.D.J.
20,73%

Encargos Sociais
Não Desonerado:
Horista: 113,05%
Mensalista: 70,90%

Planilha Orçamentária Resumida

Item	Descrição	Total	Peso (%)
1	ADMINISTRAÇÃO LOCAL	8.673,84	2,13 %
2	RUA RUA FÉLIX GOMES DE BRITO	36.883,02	9,06 %
3	RUA PROJETADA 133	66.539,88	16,35 %
4	RUA LUIZ GOMES DO AMARAL	187.827,76	46,15 %
5	RUA PADRE NONATO	107.061,03	26,31 %

Total sem BDI

Total do BDI

Total Geral

350.434,25

56.551,28

406.985,53


Yanna Carolina Rodrigues da Silva
Engenheira Civil - SETUR
CREAM 1916129285

Orcamento Sintético

Item	Código	Banco	Descrição	Und	Quant.	Valor Unit	Valor Unit com BDI	Total	Peso (%)
1			ADMINISTRAÇÃO LOCAL					8.673,84	2,13 %
1.1	90777	SINAPI	ENGENHEIRO CIVIL DE OBRA JUNIOR COM ENCARGOS COMPLEMENTARES	H	24,00	112,26	135,53	3.252,72	0,80 %
1.2	90780	SINAPI	MESTRE DE OBRAS COM ENCARGOS COMPLEMENTARES	H	96,00	46,78	56,47	5.421,12	1,33 %
2			RUA RUA FÉLIX GOMES DE BRITO					36.883,02	9,06 %
2.1			SERVIÇOS PRELIMINARES					2.831,95	0,70 %
2.1.1	74209/001	SINAPI	PLACA DE OBRA EM CHAPA DE AÇO GALVANIZADO	m²	6,40	363,21	438,50	2.806,40	0,69 %
2.1.2	99064	SINAPI	LOCAÇÃO DE PAVIMENTAÇÃO. AF_10/2018	M	35,00	0,61	0,73	25,55	0,01 %
2.2			MOVIMENTAÇÃO DE TERRA					33,30	0,01 %
2.2.1	100575	SINAPI	REGULARIZAÇÃO DE SUPERFÍCIES COM MOTONIVELADORA. AF_11/2019	m²	222,00	0,13	0,15	33,30	0,01 %
2.3			PAVIMENTAÇÃO					29.164,14	7,17 %
2.3.1	Comp 01	Próprio	Pavimentação em paralelepípedo granítico sobre colchão de areia, rejuntado com argamassa de cimento e areia traço 1:3, inclusive frete do paralelepípedo granítico (BDI DIFERENCIADO DE 11,10% PARA O INSUMO PARALELEPIPEDO)	m²	222,00	111,86	128,86	28.606,92	7,03 %
2.3.2	C0821	SEINFRA	COMPACTAÇÃO MECÂNICA DE CALÇAMENTO C/COMPACTADOR TIPO SAPO	m²	222,00	2,08	2,51	557,22	0,14 %
2.4			DRENAGEM					4.228,72	1,04 %
2.4.1	94273	SINAPI	ASSENTAMENTO DE GUIA (MEIO-FIO) EM TRECHO RETO, CONFECCIONADA EM CONCRETO PRÉ-FABRICADO, DIMENSÕES 100X15X13X30 CM (COMPRIMENTO X BASE INFERIOR X BASE SUPERIOR X ALTURA), PARA VIAS URBANAS (USO VIÁRIO). AF_06/2016	M	79,16	44,25	53,42	4.228,72	1,04 %
2.5			DIVERSOS					624,91	0,15 %
2.5.1	6191	ORSE	Limpeza de ruas (varrição e remoção de entulhos)	m²	222,00	0,53	0,63	139,86	0,03 %
2.5.2	Comp. 02	Próprio	PLACA DE IDENTIFICAÇÃO DAS RUAS COM TUBO EM AÇO GALVANIZADO D=50MM , DIMENSÕES 45X25CM	Und	1,00	401,77	485,05	485,05	0,12 %
3			RUA PROJETADA 133					66.539,88	16,35 %
3.1			SERVIÇOS PRELIMINARES					53,29	0,01 %
3.1.1	99064	SINAPI	LOCAÇÃO DE PAVIMENTAÇÃO. AF_10/2018	M	73,00	0,61	0,73	53,29	0,01 %
3.2			MOVIMENTAÇÃO DE TERRA					65,70	0,02 %
3.2.1	100575	SINAPI	REGULARIZAÇÃO DE SUPERFÍCIES COM MOTONIVELADORA. AF_11/2019	m²	438,00	0,13	0,15	65,70	0,02 %
3.3			PAVIMENTAÇÃO					57.540,06	14,14 %
3.3.1	Comp 01	Próprio	Pavimentação em paralelepípedo granítico sobre colchão de areia, rejuntado com argamassa de cimento e areia traço 1:3, inclusive frete do paralelepípedo granítico (BDI DIFERENCIADO DE 11,10% PARA O INSUMO PARALELEPIPEDO)	m²	438,00	111,86	128,86	56.440,68	13,87 %
3.3.2	C0821	SEINFRA	COMPACTAÇÃO MECÂNICA DE CALÇAMENTO C/COMPACTADOR TIPO SAPO	m²	438,00	2,08	2,51	1.099,38	0,27 %
3.4			DRENAGEM					8.119,84	2,00 %
3.4.1	94273	SINAPI	ASSENTAMENTO DE GUIA (MEIO-FIO) EM TRECHO RETO, CONFECCIONADA EM CONCRETO PRÉ-FABRICADO, DIMENSÕES 100X15X13X30 CM (COMPRIMENTO X BASE INFERIOR X BASE SUPERIOR X ALTURA), PARA VIAS URBANAS (USO VIÁRIO). AF_06/2016	M	152,00	44,25	53,42	8.119,84	2,00 %
3.5			DIVERSOS					760,99	0,19 %
3.5.1	6191	ORSE	Limpeza de ruas (varrição e remoção de entulhos)	m²	438,00	0,53	0,63	275,94	0,07 %
3.5.2	Comp. 02	Próprio	PLACA DE IDENTIFICAÇÃO DAS RUAS COM TUBO EM AÇO GALVANIZADO D=50MM , DIMENSÕES 45X25CM	Und	1,00	401,77	485,05	485,05	0,12 %
4			RUA LUIZ GOMES DO AMARAL					187.827,76	46,15 %
4.1			SERVIÇOS PRELIMINARES					2.953,86	0,73 %
4.1.1	74209/001	SINAPI	PLACA DE OBRA EM CHAPA DE AÇO GALVANIZADO	m²	6,40	363,21	438,50	2.806,40	0,69 %
4.1.2	99064	SINAPI	LOCAÇÃO DE PAVIMENTAÇÃO. AF_10/2018	M	202,00	0,61	0,73	147,46	0,04 %
4.2			MOVIMENTAÇÃO DE TERRA					183,60	0,05 %
4.2.1	100575	SINAPI	REGULARIZAÇÃO DE SUPERFÍCIES COM MOTONIVELADORA. AF_11/2019	m²	1.224,00	0,13	0,15	183,60	0,05 %
4.3			PAVIMENTAÇÃO					160.796,88	39,51 %
4.3.1	Comp 01	Próprio	Pavimentação em paralelepípedo granítico sobre colchão de areia, rejuntado com argamassa de cimento e areia traço 1:3, inclusive frete do paralelepípedo granítico (BDI DIFERENCIADO DE 11,10% PARA O INSUMO PARALELEPIPEDO)	m²	1.224,00	111,86	128,86	157.724,64	38,75 %
4.3.2	C0821	SEINFRA	COMPACTAÇÃO MECÂNICA DE CALÇAMENTO C/COMPACTADOR TIPO SAPO	m²	1.224,00	2,08	2,51	3.072,24	0,75 %
4.4			DRENAGEM					22.152,20	5,44 %
4.4.1	94273	SINAPI	ASSENTAMENTO DE GUIA (MEIO-FIO) EM TRECHO RETO, CONFECCIONADA EM CONCRETO PRÉ-FABRICADO, DIMENSÕES 100X15X13X30 CM (COMPRIMENTO X BASE INFERIOR X BASE SUPERIOR X ALTURA), PARA VIAS URBANAS (USO VIÁRIO). AF_06/2016	M	414,68	44,25	53,42	22.152,20	5,44 %
4.5			DIVERSOS					1.741,22	0,43 %

4.5.1	6191	ORSE	Limpeza de ruas (varrição e remoção de entulhos)	m²	1.224,00	0,53	0,63	771,12	0,19 %
4.5.2	Comp. 02	Próprio	PLACA DE IDENTIFICAÇÃO DAS RUAS COM TUBO EM AÇO GALVANIZADO D=50MM , DIMENSÕES 45X25CM	Und	2,00	401,77	485,05	970,10	0,24 %
5			RUA PADRE NONATO					107.061,03	26,31 %
5.1			SERVIÇOS PRELIMINARES					86,14	0,02 %
5.1.1	99064	SINAPI	LOCAÇÃO DE PAVIMENTAÇÃO. AF_10/2018	M	118,00	0,61	0,73	86,14	0,02 %
5.2			MOVIMENTAÇÃO DE TERRA					106,20	0,03 %
5.2.1	100575	SINAPI	REGULARIZAÇÃO DE SUPERFÍCIES COM MOTONIVELADORA. AF_11/2019	m²	708,00	0,13	0,15	106,20	0,03 %
5.3			PAVIMENTAÇÃO					93.009,96	22,85 %
5.3.1	Comp 01	Próprio	Pavimentação em paralelepípedo granítico sobre colchão de areia, rejuntado com argamassa de cimento e areia traço 1:3, inclusive frete do paralelepípedo granítico (BDI DIFERENCIADO DE 11,10% PARA O INSUMO PARALELEPIPEDO)	m²	708,00	111,86	128,86	91.232,88	22,42 %
5.3.2	C0821	SEINFRA	COMPACTAÇÃO MECÂNICA DE CALÇAMENTO C/COMPACTADOR TIPO SAPO	m²	708,00	2,08	2,51	1.777,08	0,44 %
5.4			DRENAGEM					12.927,64	3,18 %
5.4.1	94273	SINAPI	ASSENTAMENTO DE GUIA (MEIO-FIO) EM TRECHO RETO, CONFECCIONADA EM CONCRETO PRÉ-FABRICADO, DIMENSÕES 100X15X13X30 CM (COMPRIMENTO X BASE INFERIOR X BASE SUPERIOR X ALTURA), PARA VIAS URBANAS (USO VIÁRIO). AF_06/2016	M	242,00	44,25	53,42	12.927,64	3,18 %
5.5			DIVERSOS					931,09	0,23 %
5.5.1	6191	ORSE	Limpeza de ruas (varrição e remoção de entulhos)	m²	708,00	0,53	0,63	446,04	0,11 %
5.5.2	Comp. 02	Próprio	PLACA DE IDENTIFICAÇÃO DAS RUAS COM TUBO EM AÇO GALVANIZADO D=50MM , DIMENSÕES 45X25CM	Und	1,00	401,77	485,05	485,05	0,12 %

Total sem BDI 350.434,25
Total do BDI 56.551,28
Total Geral 406.985,53


Yanna Carolina Rodrigues da Silva
Engenheira Civil - SETUR
CREAM 1916129285

Obra
Pavimentação em paralelepípedo nas Ruas Félix Gomes de Brito, Luiz Gomes do Amaral,
Projetada 133 e Padre Nonato na Cidade de Piracuruca - Piauí

Bancos
SINAPI - 11/2023 - Piauí
ORSE - 11/2023 - Sergipe
SEINFRA - 028 - Ceará

B.D.I.
20,73%

Encargos Sociais
Não Desonerado:
Horista: 113,05%
Mensalista: 70,90%



Planilha Orçamentária Analítica

1								ADMINISTRAÇÃO LOCAL	8.673,84
1.1	Código	Banco	Descrição	Tipo	Und	Quant.	Valor Unit	Total	
Composição	90777	SINAPI	ENGENHEIRO CIVIL DE OBRA JUNIOR COM ENCARGOS COMPLEMENTARES	SEDI - SERVIÇOS DIVERSOS	H	1,0000000	112,26	112,26	
Composição Auxiliar	95402	SINAPI	CURSO DE CAPACITAÇÃO PARA ENGENHEIRO CIVIL DE OBRA JÚNIOR (ENCARGOS COMPLEMENTARES) - HORISTA	SEDI - SERVIÇOS DIVERSOS	H	1,0000000	1,68	1,68	
Insumo	00002706	SINAPI	ENGENHEIRO CIVIL DE OBRA JUNIOR (HORISTA)	Mão de Obra	H	1,0000000	108,65	108,65	
Insumo	00037372	SINAPI	EXAMES - HORISTA (COLETADO CAIXA - ENCARGOS COMPLEMENTARES)	Outros	H	1,0000000	1,14	1,14	
Insumo	00037373	SINAPI	SEGURO - HORISTA (COLETADO CAIXA - ENCARGOS COMPLEMENTARES)	Taxas	H	1,0000000	0,07	0,07	
Insumo	00043462	SINAPI	FERRAMENTAS - FAMÍLIA ENGENHEIRO CIVIL - HORISTA (ENCARGOS COMPLEMENTARES - COLETADO CAIXA)	Equipamento	H	1,0000000	0,01	0,01	
Insumo	00043486	SINAPI	EPI - FAMÍLIA ENGENHEIRO CIVIL - HORISTA (ENCARGOS COMPLEMENTARES - COLETADO CAIXA)	Equipamento	H	1,0000000	0,71	0,71	
				MO sem LS =>	51,79	LS =>	58,54	MO com LS =>	110,33
				Valor do BDI =>	23,27			Valor com BDI =>	135,53
						Quant. =>	24,0000000	Preço Total =>	3.252,72
1.2									
Composição	90780	SINAPI	MESTRE DE OBRAS COM ENCARGOS COMPLEMENTARES	SEDI - SERVIÇOS DIVERSOS	H	1,0000000	46,78	46,78	
Composição Auxiliar	95405	SINAPI	CURSO DE CAPACITAÇÃO PARA MESTRE DE OBRAS (ENCARGOS COMPLEMENTARES) - HORISTA	SEDI - SERVIÇOS DIVERSOS	H	1,0000000	0,96	0,96	
Insumo	00004069	SINAPI	MESTRE DE OBRAS (HORISTA)	Mão de Obra	H	1,0000000	43,33	43,33	
Insumo	00037372	SINAPI	EXAMES - HORISTA (COLETADO CAIXA - ENCARGOS COMPLEMENTARES)	Outros	H	1,0000000	1,14	1,14	
Insumo	00037373	SINAPI	SEGURO - HORISTA (COLETADO CAIXA - ENCARGOS COMPLEMENTARES)	Taxas	H	1,0000000	0,07	0,07	
Insumo	00043463	SINAPI	FERRAMENTAS - FAMÍLIA ENCARREGADO GERAL - HORISTA (ENCARGOS COMPLEMENTARES - COLETADO CAIXA)	Equipamento	H	1,0000000	0,11	0,11	
Insumo	00043487	SINAPI	EPI - FAMÍLIA ENCARREGADO GERAL - HORISTA (ENCARGOS COMPLEMENTARES - COLETADO CAIXA)	Equipamento	H	1,0000000	1,17	1,17	
				MO sem LS =>	20,79	LS =>	23,50	MO com LS =>	44,29
				Valor do BDI =>	9,69			Valor com BDI =>	56,47
						Quant. =>	96,0000000	Preço Total =>	5.421,12
2								RUA RUA FÉLIX GOMES DE BRITO	36.883,02
2.1								SERVIÇOS PRELIMINARES	2.831,95
2.1.1	Código	Banco	Descrição	Tipo	Und	Quant.	Valor Unit	Total	
Composição	74209/001	SINAPI	PLACA DE OBRA EM CHAPA DE AÇO GALVANIZADO	CANT - CANTEIRO DE OBRAS	m²	1,0000000	363,21	363,21	
Composição Auxiliar	88262	SINAPI	CARPINTEIRO DE FORMAS COM ENCARGOS COMPLEMENTARES	SEDI - SERVIÇOS DIVERSOS	H	1,0000000	23,88	23,88	
Composição Auxiliar	88316	SINAPI	SERVEANTE COM ENCARGOS COMPLEMENTARES	SEDI - SERVIÇOS DIVERSOS	H	2,0000000	19,02	38,04	
Composição Auxiliar	94962	SINAPI	CONCRETO MAGRO PARA LASTRO, TRAÇO 1:4:5:4,5 (EM MASSA SECA DE CIMENTO/ AREIA MÉDIA/ BRITA 1) - PREPARO MECÂNICO COM BETONEIRA 400 L. AF_05/2021	FUES - FUNDAÇÕES E ESTRUTURAS	m³	0,0100000	505,06	5,05	
Insumo	00004417	SINAPI	SARRAFO NAO APARELHADO *2,5 X 7* CM, EM MACARANDUBA/MASSARANDUBA, ANGELIM, PEROBA-ROSA OU EQUIVALENTE DA REGIAO - BRUTA	Material	M	1,0000000	3,81	3,81	
Insumo	00004491	SINAPI	PONTALETE *7,5 X 7,5* CM EM PINUS, MISTA OU EQUIVALENTE DA REGIAO - BRUTA	Material	M	4,0000000	10,05	40,20	
Insumo	00004813	SINAPI	PLACA DE OBRA (PARA CONSTRUCAO CIVIL) EM CHAPA GALVANIZADA *N. 22", ADESIVADA, DE *2,4 X 1,2* M (SEM POSTES PARA FIXACAO)	Material	m²	1,0000000	250,00	250,00	
Insumo	00005075	SINAPI	PREGO DE AÇO POLIDO COM CABECA 18 X 30 (2 3/4 X 10)	Material	KG	0,1100000	20,34	2,23	
				MO sem LS =>	20,95	LS =>	23,69	MO com LS =>	44,64
				Valor do BDI =>	75,29			Valor com BDI =>	438,50
						Quant. =>	6,4000000	Preço Total =>	2.806,40
2.1.2									
Composição	99064	SINAPI	LOCAÇÃO DE PAVIMENTAÇÃO. AF_10/2018	SERT - SERVIÇOS TÉCNICOS	M	1,0000000	0,61	0,61	
Composição Auxiliar	99058	SINAPI	LOCAÇÃO DE PONTO PARA REFERÊNCIA TOPOGRÁFICA. AF_10/2018	SERT - SERVIÇOS TÉCNICOS	UN	0,0500000	12,27	0,61	
				MO sem LS =>	0,24	LS =>	0,28	MO com LS =>	0,52
				Valor do BDI =>	0,12			Valor com BDI =>	0,73
						Quant. =>	35,0000000	Preço Total =>	25,55
2.2								MOVIMENTAÇÃO DE TERRA	33,30
2.2.1	Código	Banco	Descrição	Tipo	Und	Quant.	Valor Unit	Total	
Composição	100575	SINAPI	REGULARIZAÇÃO DE SUPERFÍCIES COM MOTONIVELADORA. AF_11/2019	PAVI - PAVIMENTAÇÃO	m²	1,0000000	0,13	0,13	
Composição Auxiliar	5932	SINAPI	MOTONIVELADORA POTÊNCIA BÁSICA LÍQUIDA (PRIMEIRA MARCHA) 125 HP, PESO BRUTO 13032 KG, LARGURA DA LÂMINA DE 3,7 M - CHP DIURNO. AF_06/2014	CHOR - CUSTOS HORÁRIOS DE MÁQUINAS E EQUIPAMENTOS	CHP	0,0001000	258,05	0,02	
Composição Auxiliar	5934	SINAPI	MOTONIVELADORA POTÊNCIA BÁSICA LÍQUIDA (PRIMEIRA MARCHA) 125 HP, PESO BRUTO 13032 KG, LARGURA DA LÂMINA DE 3,7 M - CHI DIURNO. AF_06/2014	CHOR - CUSTOS HORÁRIOS DE MÁQUINAS E EQUIPAMENTOS	CHI	0,0010000	101,91	0,10	
Composição Auxiliar	88316	SINAPI	SERVEANTE COM ENCARGOS COMPLEMENTARES	SEDI - SERVIÇOS DIVERSOS	H	0,0010000	19,02	0,01	
				MO sem LS =>	0,02	LS =>	0,02	MO com LS =>	0,04
				Valor do BDI =>	0,02			Valor com BDI =>	0,15
						Quant. =>	222,0000000	Preço Total =>	33,30
2.3								PAVIMENTAÇÃO	29.164,14
2.3.1	Código	Banco	Descrição	Tipo	Und	Quant.	Valor Unit	Total	

Yanna Carolina Rodrigues da Silva
Engenheira Civil - SETUR
CREA Nº 1916129285

Composição	Comp 01	Próprio	Pavimentação em paralelepípedo granítico sobre colchão de areia, rejuntado com argamassa de cimento e areia traço 1:3, inclusive frete do paralelepípedo granítico (BDI DIFERENCIADO DE 11,10% PARA O INSUMO PARALELEPIPEDO)	PAVI - PAVIMENTAÇÃO	m²	1,0000000	111,86	111,86	
Composição Auxiliar	1903	ORSE	Argamassa cimento e areia traço 1-1 (1:3) - 1 saco cimento 50kg / 3 padiolas areia dim. 0.35 x 0.45 x 0.23 m - Confeção mecânica e transporte	Argamassas	m³	0,0250000	620,08	15,50	
Composição Auxiliar	88316	SINAPI	SERVENTE COM ENCARGOS COMPLEMENTARES	SEDI - SERVIÇOS DIVERSOS	H	0,6000000	19,02	11,41	
Composição Auxiliar	88260	SINAPI	CALCETEIRO COM ENCARGOS COMPLEMENTARES	SEDI - SERVIÇOS DIVERSOS	H	0,4000000	24,06	9,62	
Insumo	11394	ORSE	Paralelepípedo granítico (com frete)	Material	mil	0,0420000	1.530,68	64,28	
Insumo	00000366	SINAPI	AREIA FINA - POSTO JAZIDA/FORNECEDOR (RETIRADO NA JAZIDA, SEM TRANSPORTE)	Material	m³	0,1300000	85,00	11,05	
								CUSTO DO SERVIÇO BDI GERAL (20,73%)	111,86
								BDI DIFERENCIANDO - PARALELEPIPEDO (11,10%)	9,86
								PREÇO DO SERVIÇO COM BDI	7,14
								PREÇO DO SERVIÇO COM BDI	128,86
								Quant. =>	222,0000000
								Preço Total =>	28.606,92

2.3.2	Código	Banco	Descrição	Tipo	Und	Quant.	Valor Unit	Total		
Composição	C0821	SEINFRA	COMPACTAÇÃO MECÂNICA DE CALÇAMENTO C/COMPACTADOR TIPO SAPO	ATERRO, REATERRO E COMPACTAÇÃO	m²	1,0000000	2,08	2,08		
Composição Auxiliar	88316	SINAPI	SERVENTE COM ENCARGOS COMPLEMENTARES	SEDI - SERVIÇOS DIVERSOS	H	0,0800000	19,02	1,52		
Insumo	10725	SEINFRA	COMPACTADOR DE PLACA VIBRATÓRIA HP 7 (CHP)	Equipamento	H	0,0110000	51,51	0,56		
					MO sem LS =>	0,49	LS =>	0,55	MO com LS =>	1,04
					Valor do BDI =>	0,43			Valor com BDI =>	2,51
					Quant. =>	222,0000000	Preço Total =>	557,22		

2.4	Código	Banco	Descrição	Tipo	Und	Quant.	Valor Unit	Total		
DRENAGEM										
Composição	94273	SINAPI	ASSENTAMENTO DE GUIA (MEIO-FIO) EM TRECHO RETO, CONFECCIONADA EM CONCRETO PRÉ-FABRICADO, DIMENSÕES 100X15X13X30 CM (COMPRIMENTO X BASE INFERIOR X BASE SUPERIOR X ALTURA), PARA VIAS URBANAS (USO VIÁRIO). AF_06/2016	DROP - DRENAGEM/ OBRAS DE CONTENÇÃO / POÇOS DE VISITA E CAIXAS	M	1,0000000	44,25	44,25		
Composição Auxiliar	88309	SINAPI	PEDREIRO COM ENCARGOS COMPLEMENTARES	SEDI - SERVIÇOS DIVERSOS	H	0,3940000	24,24	9,55		
Composição Auxiliar	88316	SINAPI	SERVENTE COM ENCARGOS COMPLEMENTARES	SEDI - SERVIÇOS DIVERSOS	H	0,3940000	19,02	7,49		
Composição Auxiliar	88629	SINAPI	ARGAMASSA TRAÇO 1:3 (EM VOLUME DE CIMENTO E AREIA MÉDIA ÚMIDA), PREPARO MANUAL. AF_08/2019	SEDI - SERVIÇOS DIVERSOS	m³	0,0020000	736,91	1,47		
Insumo	00000370	SINAPI	AREIA MÉDIA - POSTO JAZIDA/FORNECEDOR (RETIRADO NA JAZIDA, SEM TRANSPORTE)	Material	m³	0,0070000	85,00	0,59		
Insumo	00004059	SINAPI	MEIO-FIO OU GUIA DE CONCRETO, PRE-MOLDADO, COMP 1 M, *30 X 12/15* CM (H X L1/L2)	Material	M	1,0050000	25,03	25,15		
					MO sem LS =>	5,86	LS =>	6,63	MO com LS =>	12,49
					Valor do BDI =>	9,17			Valor com BDI =>	53,42
					Quant. =>	79,1600000	Preço Total =>	4.228,72		

2.5	Código	Banco	Descrição	Tipo	Und	Quant.	Valor Unit	Total		
DIVERSOS										
Composição	6191	ORSE	Limpeza de ruas (varrição e remoção de entulhos)	Conversão InfoWORca	m²	1,0000000	0,53	0,53		
Composição Auxiliar	5073	ORSE	Transporte local com caminhão basculante de 10m³, em rodovia pavimentada (conservação) densidade=1,5t/m³	Transportes	tkm	0,0626000	0,29	0,01		
Composição Auxiliar	88316	SINAPI	SERVENTE COM ENCARGOS COMPLEMENTARES	SEDI - SERVIÇOS DIVERSOS	H	0,0278000	19,02	0,52		
					MO sem LS =>	0,17	LS =>	0,19	MO com LS =>	0,36
					Valor do BDI =>	0,10			Valor com BDI =>	0,63
					Quant. =>	222,0000000	Preço Total =>	139,86		

2.5.2	Código	Banco	Descrição	Tipo	Und	Quant.	Valor Unit	Total		
Composição	Comp. 02	Próprio	PLACA DE IDENTIFICAÇÃO DAS RUAS COM TUBO EM AÇO GALVANIZADO D=50MM, DIMENSÕES 45X25CM	ASTU - ASSENTAMENTO DE TUBOS E PECAS	Und	1,0000000	401,77	401,77		
Composição Auxiliar	88309	SINAPI	PEDREIRO COM ENCARGOS COMPLEMENTARES	SEDI - SERVIÇOS DIVERSOS	H	0,2500000	24,24	6,06		
Composição Auxiliar	88316	SINAPI	SERVENTE COM ENCARGOS COMPLEMENTARES	SEDI - SERVIÇOS DIVERSOS	H	0,2500000	19,02	4,75		
Composição Auxiliar	73916/002	SINAPI	PLACA ESMALTADA PARA IDENTIFICAÇÃO NR DE RUA, DIMENSÕES 45X25CM	SEDI - SERVIÇOS DIVERSOS	UN	2,0000000	91,34	182,68		
Composição Auxiliar	93358	SINAPI	ESCAVAÇÃO MANUAL DE VALA COM PROFUNDIDADE MENOR OU IGUAL A 1,30 M. AF_02/2021	MOVT - MOVIMENTO DE TERRA	m³	0,0200000	75,24	1,50		
Composição Auxiliar	94968	SINAPI	CONCRETO MAGRO PARA LASTRO, TRAÇO 1:4:5,4,5 (EM MASSA SECA DE CIMENTO/ AREIA MÉDIA/ BRITA 1) - PREPARO MECÂNICO COM BETONEIRA 600 L. AF_05/2021	FUES - FUNDAÇÕES E ESTRUTURAS	m³	0,0200000	503,30	10,06		
Insumo	00007696	SINAPI	TUBO AÇO GALVANIZADO COM COSTURA, CLASSE MÉDIA, DN 2", E = *3,65* MM, PESO *5,10* KG/M (NBR 5580)	Material	M	2,7000000	72,86	196,72		
					MO sem LS =>	9,54	LS =>	10,78	MO com LS =>	20,32
					Valor do BDI =>	83,28			Valor com BDI =>	485,05
					Quant. =>	1,0000000	Preço Total =>	485,05		

3	Código	Banco	Descrição	Tipo	Und	Quant.	Valor Unit	Total		
RUA PROJETADA 133										
SERVIÇOS PRELIMINARES										
Composição	99064	SINAPI	LOCAÇÃO DE PAVIMENTAÇÃO. AF_10/2018	SERT - SERVIÇOS TÉCNICOS	M	1,0000000	0,61	0,61		
Composição Auxiliar	99058	SINAPI	LOCAÇÃO DE PONTO PARA REFERÊNCIA TOPOGRÁFICA. AF_10/2018	SERT - SERVIÇOS TÉCNICOS	UN	0,0500000	12,27	0,61		
					MO sem LS =>	0,24	LS =>	0,28	MO com LS =>	0,52
					Valor do BDI =>	0,12			Valor com BDI =>	0,73
					Quant. =>	73,0000000	Preço Total =>	53,29		

3.2	Código	Banco	Descrição	Tipo	Und	Quant.	Valor Unit	Total
MOVIMENTAÇÃO DE TERRA								
Composição	100575	SINAPI	REGULARIZAÇÃO DE SUPERFÍCIES COM MOTONIVELADORA. AF_11/2019	PAVI - PAVIMENTAÇÃO	m²	1,0000000	0,13	0,13


 Yanna Carolina Rodrigues da Silva
 Engenheira Civil - SETUR
 CREA 1916129285

Composição Auxiliar	5932	SINAPI	MOTONIVELADORA POTÊNCIA BÁSICA LÍQUIDA (PRIMEIRA MARCHA) 125 HP, PESO BRUTO 13032 KG, LARGURA DA LÂMINA DE 3,7 M - CHP DIURNO. AF_06/2014	CHOR - CUSTOS HORÁRIOS DE MÁQUINAS E EQUIPAMENTOS	CHP	0,0001000	258,05	0,02			
Composição Auxiliar	5934	SINAPI	MOTONIVELADORA POTÊNCIA BÁSICA LÍQUIDA (PRIMEIRA MARCHA) 125 HP, PESO BRUTO 13032 KG, LARGURA DA LÂMINA DE 3,7 M - CHI DIURNO. AF_06/2014	CHOR - CUSTOS HORÁRIOS DE MÁQUINAS E EQUIPAMENTOS	CHI	0,0010000	101,91	0,10			
Composição Auxiliar	88316	SINAPI	SERVENTE COM ENCARGOS COMPLEMENTARES	SEDI - SERVIÇOS DIVERSOS	H	0,0010000	19,02	0,01			
						MO sem LS =>	0,02	LS =>	0,02	MO com LS =>	0,04
						Valor do BDI =>	0,02			Valor com BDI =>	0,15
						Quant. =>	438,0000000	Preço Total =>		65,70	

3.3 PAVIMENTAÇÃO										57.540,06	
3.3.1	Código	Banco	Descrição	Tipo	Und	Quant.	Valor Unit	Total			
Composição	Comp 01	Próprio	Pavimentação em paralelepípedo granítico sobre colchão de areia, rejuntado com argamassa de cimento e areia traço 1:3, inclusive frete do paralelepípedo granítico (BDI DIFERENCIADO DE 11,10% PARA O INSUMO PARALELEPIPEDO)	PAVI - PAVIMENTAÇÃO	m²	1,0000000	111,86	111,86			
Composição Auxiliar	1903	ORSE	Argamassa cimento e areia traço 1-1 (1:3) - 1 saco cimento 50kg / 3 padiolas areia dim. 0.35 x 0.45 x 0.23 m - Confeção mecânica e transporte	Argamassas	m³	0,0250000	620,08	15,50			
Composição Auxiliar	88316	SINAPI	SERVENTE COM ENCARGOS COMPLEMENTARES	SEDI - SERVIÇOS DIVERSOS	H	0,6000000	19,02	11,41			
Composição Auxiliar	88260	SINAPI	CALCETEIRO COM ENCARGOS COMPLEMENTARES	SEDI - SERVIÇOS DIVERSOS	H	0,4000000	24,06	9,62			
Insumo	11394	ORSE	Paralelepípedo granítico (com frete)	Material	mil	0,0420000	1.530,68	64,28			
Insumo	00000366	SINAPI	AREIA FINA - POSTO JAZIDA/FORNECEDOR (RETIRADO NA JAZIDA, SEM TRANSPORTE)	Material	m³	0,1300000	85,00	11,05			
										CUSTO DO SERVIÇO	111,86
										BDI GERAL (20,73%)	9,86
										BDI DIFERENCIANDO - PARALELEPIPEDO (11,10%)	7,14
										PREÇO DO SERVIÇO COM BDI	128,86
						Quant. =>	438,0000000	Preço Total =>		56.440,68	

3.3.2	Código	Banco	Descrição	Tipo	Und	Quant.	Valor Unit	Total			
Composição	C0821	SEINFRA	COMPACTAÇÃO MECÂNICA DE CALÇAMENTO C/COMPACTADOR TIPO SAPO	ATERRO,REATERRO E COMPACTAÇÃO	m²	1,0000000	2,08	2,08			
Composição Auxiliar	88316	SINAPI	SERVENTE COM ENCARGOS COMPLEMENTARES	SEDI - SERVIÇOS DIVERSOS	H	0,0800000	19,02	1,52			
Insumo	10725	SEINFRA	COMPACTADOR DE PLACA VIBRATÓRIA HP 7 (CHP)	Equipamento	H	0,0110000	51,51	0,56			
						MO sem LS =>	0,49	LS =>	0,55	MO com LS =>	1,04
						Valor do BDI =>	0,43			Valor com BDI =>	2,51
						Quant. =>	438,0000000	Preço Total =>		1.099,38	

3.4 DRENAGEM										8.119,84	
3.4.1	Código	Banco	Descrição	Tipo	Und	Quant.	Valor Unit	Total			
Composição	94273	SINAPI	ASSENTAMENTO DE GUIA (MEIO-FIO) EM TRECHO RETO, CONFECCIONADA EM CONCRETO PRÉ-FABRICADO, DIMENSÕES 100X15X13X30 CM (COMPRIMENTO X BASE INFERIOR X BASE SUPERIOR X ALTURA), PARA VIAS URBANAS (USO VIÁRIO). AF_06/2016	DROP - DRENAGEM/ OBRAS DE CONTENÇÃO / POÇOS DE VISITA E CAIXAS	M	1,0000000	44,25	44,25			
Composição Auxiliar	88309	SINAPI	PEDREIRO COM ENCARGOS COMPLEMENTARES	SEDI - SERVIÇOS DIVERSOS	H	0,3940000	24,24	9,55			
Composição Auxiliar	88316	SINAPI	SERVENTE COM ENCARGOS COMPLEMENTARES	SEDI - SERVIÇOS DIVERSOS	H	0,3940000	19,02	7,49			
Composição Auxiliar	88629	SINAPI	ARGAMASSA TRAÇO 1:3 (EM VOLUME DE CIMENTO E AREIA MÉDIA ÚMIDA), PREPARO MANUAL. AF_08/2019	SEDI - SERVIÇOS DIVERSOS	m³	0,0020000	736,91	1,47			
Insumo	00000370	SINAPI	AREIA MÉDIA - POSTO JAZIDA/FORNECEDOR (RETIRADO NA JAZIDA, SEM TRANSPORTE)	Material	m³	0,0070000	85,00	0,59			
Insumo	00004059	SINAPI	MEIO-FIO OU GUIA DE CONCRETO, PRE-MOLDADO, COMP 1 M, *30 X 12/15" CM (H X L1/L2)	Material	M	1,0050000	25,03	25,15			
						MO sem LS =>	5,86	LS =>	6,63	MO com LS =>	12,49
						Valor do BDI =>	9,17			Valor com BDI =>	53,42
						Quant. =>	152,0000000	Preço Total =>		8.119,84	

3.5 DIVERSOS										760,99	
3.5.1	Código	Banco	Descrição	Tipo	Und	Quant.	Valor Unit	Total			
Composição	6191	ORSE	Limpeza de ruas (varrição e remoção de entulhos)	Conversão InfoWORca	m²	1,0000000	0,53	0,53			
Composição Auxiliar	5073	ORSE	Transporte local com caminhão basculante de 10m³, em rodovia pavimentada (conservação) densidade=1,5t/m³	Transportes	tkm	0,0626000	0,29	0,01			
Composição Auxiliar	88316	SINAPI	SERVENTE COM ENCARGOS COMPLEMENTARES	SEDI - SERVIÇOS DIVERSOS	H	0,0278000	19,02	0,52			
						MO sem LS =>	0,17	LS =>	0,19	MO com LS =>	0,36
						Valor do BDI =>	0,10			Valor com BDI =>	0,63
						Quant. =>	438,0000000	Preço Total =>		275,94	

3.5.2	Código	Banco	Descrição	Tipo	Und	Quant.	Valor Unit	Total			
Composição	Comp. 02	Próprio	PLACA DE IDENTIFICAÇÃO DAS RUAS COM TUBO EM AÇO GALVANIZADO D=50MM, DIMENSÕES 45X25CM	ASTU - ASSENTAMENTO DE TUBOS E PECAS	Und	1,0000000	401,77	401,77			
Composição Auxiliar	88309	SINAPI	PEDREIRO COM ENCARGOS COMPLEMENTARES	SEDI - SERVIÇOS DIVERSOS	H	0,2500000	24,24	6,06			
Composição Auxiliar	88316	SINAPI	SERVENTE COM ENCARGOS COMPLEMENTARES	SEDI - SERVIÇOS DIVERSOS	H	0,2500000	19,02	4,75			
Composição Auxiliar	73916/002	SINAPI	PLACA ESMALTADA PARA IDENTIFICAÇÃO NR DE RUA, DIMENSÕES 45X25CM	SEDI - SERVIÇOS DIVERSOS	UN	2,0000000	91,34	182,68			
Composição Auxiliar	93358	SINAPI	ESCAVAÇÃO MANUAL DE VALA COM PROFUNDIDADE MENOR OU IGUAL A 1,30 M. AF_02/2021	MOV - MOVIMENTO DE TERRA	m³	0,0200000	75,24	1,50			
Composição Auxiliar	94968	SINAPI	CONCRETO MAGRO PARA LASTRO, TRAÇO 1:4:5:4,5 (EM MASSA SECA DE CIMENTO/ AREIA MÉDIA/ BRITA 1) - PREPARO MECÂNICO COM BETONEIRA 600 L. AF_05/2021	FUES - FUNDAÇÕES E ESTRUTURAS	m³	0,0200000	503,30	10,06			
Insumo	00007696	SINAPI	TUBO AÇO GALVANIZADO COM COSTURA, CLASSE MÉDIA, DN 2", E = *3,65" MM, PESO *5,10" KG/M (NBR 5580)	Material	M	2,7000000	72,86	196,72			
						MO sem LS =>	9,54	LS =>	10,78	MO com LS =>	20,32
						Valor do BDI =>	83,28			Valor com BDI =>	485,05
						Quant. =>	1,0000000	Preço Total =>		485,05	

4 RUA LUIZ GOMES DO AMARAL										187.827,76
4.1	SERVIÇOS PRELIMINARES									2.953,86
4.1.1	Código	Banco	Descrição	Tipo	Und	Quant.	Valor Unit	Total		

Yanna Carolina Rodrigues da Silva
Engenheira Civil - SETUR
CREA nº 1916129285

Composição	74209/001	SINAPI	PLACA DE OBRA EM CHAPA DE AÇO GALVANIZADO	CANT - CANTEIRO DE OBRAS	m²	1,0000000	363,21	363,21		
Composição Auxiliar	88262	SINAPI	CARPINTEIRO DE FORMAS COM ENCARGOS COMPLEMENTARES	SEDI - SERVIÇOS DIVERSOS	H	1,0000000	23,88	23,88		
Composição Auxiliar	88316	SINAPI	SERVENTE COM ENCARGOS COMPLEMENTARES	SEDI - SERVIÇOS DIVERSOS	H	2,0000000	19,02	38,04		
Composição Auxiliar	94962	SINAPI	CONCRETO MAGRO PARA LASTRO, TRAÇO 1:4:5 (EM MASSA SECA DE CIMENTO/ AREIA MÉDIA/ BRITA 1) - PREPARO MECÂNICO COM BETONEIRA 400 L. AF_05/2021	FUES - FUNDAÇÕES E ESTRUTURAS	m³	0,0100000	505,06	5,05		
Insumo	00004417	SINAPI	SARRAFO NAO APARELHADO *2,5 X 7* CM, EM MACARANDUBA/MASSARANDUBA, ANGELIM, PEROBA-ROSA OU EQUIVALENTE DA REGIAO - BRUTA	Material	M	1,0000000	3,81	3,81		
Insumo	00004491	SINAPI	PONTALETE *7,5 X 7,5* CM EM PINUS, MISTA OU EQUIVALENTE DA REGIAO - BRUTA	Material	M	4,0000000	10,05	40,20		
Insumo	00004813	SINAPI	PLACA DE OBRA (PARA CONSTRUCAO CIVIL) EM CHAPA GALVANIZADA *N. 22*, ADESIVADA, DE *2,4 X 1,2* M (SEM POSTES PARA FIXACAO)	Material	m²	1,0000000	250,00	250,00		
Insumo	00005075	SINAPI	PREGO DE AÇO POLIDO COM CABECA 18 X 30 (2 3/4 X 10)	Material	KG	0,1100000	20,34	2,23		
					MO sem LS =>	20,95	LS =>	23,69	MO com LS =>	44,64
					Valor do BDI =>	75,29			Valor com BDI =>	438,50
							Quant. =>	6,4000000	Preço Total =>	2.806,40

4.1.2	Código	Banco	Descrição	Tipo	Und	Quant.	Valor Unit	Total		
Composição	99064	SINAPI	LOCAÇÃO DE PAVIMENTAÇÃO. AF_10/2018	SERT - SERVIÇOS TÉCNICOS	M	1,0000000	0,61	0,61		
Composição Auxiliar	99058	SINAPI	LOCAÇÃO DE PONTO PARA REFERÊNCIA TOPOGRÁFICA. AF_10/2018	SERT - SERVIÇOS TÉCNICOS	UN	0,0500000	12,27	0,61		
					MO sem LS =>	0,24	LS =>	0,28	MO com LS =>	0,52
					Valor do BDI =>	0,12			Valor com BDI =>	0,73
							Quant. =>	202,0000000	Preço Total =>	147,46


4.2			MOVIMENTAÇÃO DE TERRA					183,60		
4.2.1	Código	Banco	Descrição	Tipo	Und	Quant.	Valor Unit	Total		
Composição	100575	SINAPI	REGULARIZAÇÃO DE SUPERFÍCIES COM MOTONIVELADORA. AF_11/2019	PAVI - PAVIMENTAÇÃO	m²	1,0000000	0,13	0,13		
Composição Auxiliar	5932	SINAPI	MOTONIVELADORA POTÊNCIA BÁSICA LÍQUIDA (PRIMEIRA MARCHA) 125 HP, PESO BRUTO 13032 KG, LARGURA DA LÂMINA DE 3,7 M - CHP DIURNO. AF_06/2014	CHOR - CUSTOS HORÁRIOS DE MÁQUINAS E EQUIPAMENTOS	CHP	0,0001000	258,05	0,02		
Composição Auxiliar	5934	SINAPI	MOTONIVELADORA POTÊNCIA BÁSICA LÍQUIDA (PRIMEIRA MARCHA) 125 HP, PESO BRUTO 13032 KG, LARGURA DA LÂMINA DE 3,7 M - CHI DIURNO. AF_06/2014	CHOR - CUSTOS HORÁRIOS DE MÁQUINAS E EQUIPAMENTOS	CHI	0,0010000	101,91	0,10		
Composição Auxiliar	88316	SINAPI	SERVENTE COM ENCARGOS COMPLEMENTARES	SEDI - SERVIÇOS DIVERSOS	H	0,0010000	19,02	0,01		
					MO sem LS =>	0,02	LS =>	0,02	MO com LS =>	0,04
					Valor do BDI =>	0,02			Valor com BDI =>	0,15
							Quant. =>	1.224,0000000	Preço Total =>	183,60

4.3			PAVIMENTAÇÃO					160.796,88		
4.3.1	Código	Banco	Descrição	Tipo	Und	Quant.	Valor Unit	Total		
Composição	Comp 01	Próprio	Pavimentação em paralelepípedo granítico sobre colchão de areia, rejuntado com argamassa de cimento e areia traço 1:3, inclusive frete do paralelepípedo granítico (BDI DIFERENCIADO DE 11,10% PARA O INSUMO PARALELEPIPEDO)	PAVI - PAVIMENTAÇÃO	m²	1,0000000	111,86	111,86		
Composição Auxiliar	1903	ORSE	Argamassa cimento e areia traço 1-1 (1:3) - 1 saco cimento 50kg / 3 padiolas areia dim. 0.35 x 0.45 x 0.23 m - Confecção mecânica e transporte	Argamassas	m³	0,0250000	620,08	15,50		
Composição Auxiliar	88316	SINAPI	SERVENTE COM ENCARGOS COMPLEMENTARES	SEDI - SERVIÇOS DIVERSOS	H	0,6000000	19,02	11,41		
Composição Auxiliar	88260	SINAPI	CALCETEIRO COM ENCARGOS COMPLEMENTARES	SEDI - SERVIÇOS DIVERSOS	H	0,4000000	24,06	9,62		
Insumo	11394	ORSE	Paralelepípedo granítico (com frete)	Material	mil	0,0420000	1.530,68	64,28		
Insumo	00000366	SINAPI	AREIA FINA - POSTO JAZIDA/FORNECEDOR (RETIRADO NA JAZIDA, SEM TRANSPORTE)	Material	m³	0,1300000	85,00	11,05		
								CUSTO DO SERVIÇO	111,86	
								BDI GERAL (20,73%)	9,86	
								BDI DIFERENCIANDO - PARALELEPIPEDO (11,10%)	7,14	
								PREÇO DO SERVIÇO COM BDI	128,86	
							Quant. =>	1.224,0000000	Preço Total =>	157.724,64

4.3.2	Código	Banco	Descrição	Tipo	Und	Quant.	Valor Unit	Total		
Composição	C0821	SEINFRA	COMPACTAÇÃO MECÂNICA DE CALÇAMENTO C/COMPACTADOR TIPO SAPO	ATERRO,REATERRO E COMPACTAÇÃO	m²	1,0000000	2,08	2,08		
Composição Auxiliar	88316	SINAPI	SERVENTE COM ENCARGOS COMPLEMENTARES	SEDI - SERVIÇOS DIVERSOS	H	0,0800000	19,02	1,52		
Insumo	10725	SEINFRA	COMPACTADOR DE PLACA VIBRATÓRIA HP 7 (CHP)	Equipamento	H	0,0110000	51,51	0,56		
					MO sem LS =>	0,49	LS =>	0,55	MO com LS =>	1,04
					Valor do BDI =>	0,43			Valor com BDI =>	2,51
							Quant. =>	1.224,0000000	Preço Total =>	3.072,24

4.4			DRENAGEM					22.152,20		
4.4.1	Código	Banco	Descrição	Tipo	Und	Quant.	Valor Unit	Total		
Composição	94273	SINAPI	ASSENTAMENTO DE GUIA (MEIO-FIO) EM TRECHO RETO, CONFECCIONADA EM CONCRETO PRÉ-FABRICADO, DIMENSÕES 100X15X13X30 CM (COMPRIMENTO X BASE INFERIOR X BASE SUPERIOR X ALTURA), PARA VIAS URBANAS (USO VIÁRIO). AF_06/2016	DROP - DRENAGEM/OBRAS DE CONTENÇÃO / POÇOS DE VISITA E CAIXAS	M	1,0000000	44,25	44,25		
Composição Auxiliar	88309	SINAPI	PEDREIRO COM ENCARGOS COMPLEMENTARES	SEDI - SERVIÇOS DIVERSOS	H	0,3940000	24,24	9,55		
Composição Auxiliar	88316	SINAPI	SERVENTE COM ENCARGOS COMPLEMENTARES	SEDI - SERVIÇOS DIVERSOS	H	0,3940000	19,02	7,49		
Composição Auxiliar	88629	SINAPI	ARGAMASSA TRAÇO 1:3 (EM VOLUME DE CIMENTO E AREIA MÉDIA ÚMIDA), PREPARO MANUAL. AF_08/2019	SEDI - SERVIÇOS DIVERSOS	m³	0,0020000	736,91	1,47		
Insumo	00000370	SINAPI	AREIA MÉDIA - POSTO JAZIDA/FORNECEDOR (RETIRADO NA JAZIDA, SEM TRANSPORTE)	Material	m³	0,0070000	85,00	0,59		
Insumo	00004059	SINAPI	MEIO-FIO OU GUIA DE CONCRETO, PRE-MOLDADO, COMP 1 M, *30 X 12/15* CM (H X L1/L2)	Material	M	1,0050000	25,03	25,15		
					MO sem LS =>	5,86	LS =>	6,63	MO com LS =>	12,49
					Valor do BDI =>	9,17			Valor com BDI =>	53,42
							Quant. =>	414,6800000	Preço Total =>	22.152,20

4.5			DIVERSOS					1.741,22
------------	--	--	-----------------	--	--	--	--	-----------------


 Yanna Carolina Rodrigues da Silva
 Engenharia Civil - SETUR
 CREA 1916129285

4.5.1	Código	Banco	Descrição	Tipo	Und	Quant.	Valor Unit	Total	
Composição	6191	ORSE	Limpeza de ruas (varrição e remoção de entulhos)	Conversão InfoWORca	m²	1,0000000	0,53	0,53	
Composição Auxiliar	5073	ORSE	Transporte local com caminhão basculante de 10m³, em rodovia pavimentada (conservação) densidade=1,5/m³	Transportes	tkm	0,0626000	0,29	0,01	
Composição Auxiliar	88316	SINAPI	SERVENTE COM ENCARGOS COMPLEMENTARES	SEDI - SERVIÇOS DIVERSOS	H	0,0278000	19,02	0,52	
				MO sem LS =>	0,17	LS =>	0,19	MO com LS =>	0,36
				Valor do BDI =>	0,10			Valor com BDI =>	0,63
				Quant. =>	1,224,0000000	Preço Total =>	771,12		

4.5.2	Código	Banco	Descrição	Tipo	Und	Quant.	Valor Unit	Total	
Composição	Comp. 02	Próprio	PLACA DE IDENTIFICAÇÃO DAS RUAS COM TUBO EM AÇO GALVANIZADO D=50MM, DIMENSÕES 45X25CM	ASTU - ASSENTAMENTO DE TUBOS E PECAS	Und	1,0000000	401,77	401,77	
Composição Auxiliar	88309	SINAPI	PEDREIRO COM ENCARGOS COMPLEMENTARES	SEDI - SERVIÇOS DIVERSOS	H	0,2500000	24,24	6,06	
Composição Auxiliar	88316	SINAPI	SERVENTE COM ENCARGOS COMPLEMENTARES	SEDI - SERVIÇOS DIVERSOS	H	0,2500000	19,02	4,75	
Composição Auxiliar	73916/002	SINAPI	PLACA ESMALTADA PARA IDENTIFICAÇÃO NR DE RUA, DIMENSÕES 45X25CM	SEDI - SERVIÇOS DIVERSOS	UN	2,0000000	91,34	182,68	
Composição Auxiliar	93358	SINAPI	ESCAVAÇÃO MANUAL DE VALA COM PROFUNDIDADE MENOR OU IGUAL A 1,30 M. AF_02/2021	MOVT - MOVIMENTO DE TERRA	m³	0,0200000	75,24	1,50	
Composição Auxiliar	94968	SINAPI	CONCRETO MAGRO PARA LASTRO, TRAÇO 1:4:5 (EM MASSA SECA DE CIMENTO/ AREIA MÉDIA/ BRITA 1) - PREPARO MECÂNICO COM BETONEIRA 600 L. AF_05/2021	FUES - FUNDAÇÕES E ESTRUTURAS	m³	0,0200000	503,30	10,06	
Insumo	00007696	SINAPI	TUBO AÇO GALVANIZADO COM COSTURA, CLASSE MEDIA, DN 2", E = "3,65" MM, PESO "5,10" KG/M (NBR 5580)	Material	M	2,7000000	72,86	196,72	
				MO sem LS =>	9,54	LS =>	10,78	MO com LS =>	20,32
				Valor do BDI =>	83,28			Valor com BDI =>	485,05
				Quant. =>	2,0000000	Preço Total =>	970,10		

5	RUA PADRE NONATO							107.061,03	
5.1	SERVIÇOS PRELIMINARES							86,14	
5.1.1	Código	Banco	Descrição	Tipo	Und	Quant.	Valor Unit	Total	
Composição	99064	SINAPI	LOCAÇÃO DE PAVIMENTAÇÃO. AF_10/2018	SERT - SERVIÇOS TÉCNICOS	M	1,0000000	0,61	0,61	
Composição Auxiliar	99058	SINAPI	LOCAÇÃO DE PONTO PARA REFERÊNCIA TOPOGRÁFICA. AF_10/2018	SERT - SERVIÇOS TÉCNICOS	UN	0,0500000	12,27	0,61	
				MO sem LS =>	0,24	LS =>	0,28	MO com LS =>	0,52
				Valor do BDI =>	0,12			Valor com BDI =>	0,73
				Quant. =>	118,0000000	Preço Total =>	86,14		

5.2	MOVIMENTAÇÃO DE TERRA							106,20	
5.2.1	Código	Banco	Descrição	Tipo	Und	Quant.	Valor Unit	Total	
Composição	100575	SINAPI	REGULARIZAÇÃO DE SUPERFÍCIES COM MOTONIVELADORA. AF_11/2019	PAVI - PAVIMENTAÇÃO	m²	1,0000000	0,13	0,13	
Composição Auxiliar	5932	SINAPI	MOTONIVELADORA POTÊNCIA BÁSICA LÍQUIDA (PRIMEIRA MARCHA) 125 HP, PESO BRUTO 13032 KG, LARGURA DA LÂMINA DE 3,7 M - CHP DIURNO. AF_06/2014	CHOR - CUSTOS HORÁRIOS DE MÁQUINAS E EQUIPAMENTOS	CHP	0,0001000	258,05	0,02	
Composição Auxiliar	5934	SINAPI	MOTONIVELADORA POTÊNCIA BÁSICA LÍQUIDA (PRIMEIRA MARCHA) 125 HP, PESO BRUTO 13032 KG, LARGURA DA LÂMINA DE 3,7 M - CHI DIURNO. AF_06/2014	CHOR - CUSTOS HORÁRIOS DE MÁQUINAS E EQUIPAMENTOS	CHI	0,0010000	101,91	0,10	
Composição Auxiliar	88316	SINAPI	SERVENTE COM ENCARGOS COMPLEMENTARES	SEDI - SERVIÇOS DIVERSOS	H	0,0010000	19,02	0,01	
				MO sem LS =>	0,02	LS =>	0,02	MO com LS =>	0,04
				Valor do BDI =>	0,02			Valor com BDI =>	0,15
				Quant. =>	708,0000000	Preço Total =>	106,20		

5.3	PAVIMENTAÇÃO							93.009,96
5.3.1	Código	Banco	Descrição	Tipo	Und	Quant.	Valor Unit	Total
Composição	Comp 01	Próprio	Pavimentação em paralelepípedo granítico sobre colchão de areia, rejuntado com argamassa de cimento e areia traço 1:3, inclusive frete do paralelepípedo granítico (BDI DIFERENCIADO DE 11,10% PARA O INSUMO PARALELEPIPEDO)	PAVI - PAVIMENTAÇÃO	m²	1,0000000	111,86	111,86
Composição Auxiliar	1903	ORSE	Argamassa cimento e areia traço 1-1 (1:3) - 1 saco cimento 50kg / 3 padiolas areia dim. 0,35 x 0,45 x 0,23 m - Confecção mecânica e transporte	Argamassas	m³	0,0250000	620,08	15,50
Composição Auxiliar	88316	SINAPI	SERVENTE COM ENCARGOS COMPLEMENTARES	SEDI - SERVIÇOS DIVERSOS	H	0,6000000	19,02	11,41
Composição Auxiliar	88260	SINAPI	CALCETEIRO COM ENCARGOS COMPLEMENTARES	SEDI - SERVIÇOS DIVERSOS	H	0,4000000	24,06	9,62
Insumo	11394	ORSE	Paralelepípedo granítico (com frete)	Material	mil	0,0420000	1.530,68	64,28
Insumo	00000366	SINAPI	AREIA FINA - POSTO JAZIDA/FORNECEDOR (RETIRADO NA JAZIDA, SEM TRANSPORTE)	Material	m³	0,1300000	85,00	11,05
							CUSTO DO SERVIÇO	111,86
							BDI GERAL (20,73%)	9,86
							BDI DIFERENCIANDO - PARALELEPIPEDO (11,10%)	7,14
							PREÇO DO SERVIÇO COM BDI	128,86
				Quant. =>	708,0000000	Preço Total =>	91.232,88	

5.3.2	Código	Banco	Descrição	Tipo	Und	Quant.	Valor Unit	Total	
Composição	C0821	SEINFRA	COMPACTAÇÃO MECÂNICA DE CALÇAMENTO C/COMPACTADOR TIPO SAPO	ATERRO, REATERRO E COMPACTAÇÃO	m²	1,0000000	2,08	2,08	
Composição Auxiliar	88316	SINAPI	SERVENTE COM ENCARGOS COMPLEMENTARES	SEDI - SERVIÇOS DIVERSOS	H	0,0800000	19,02	1,52	
Insumo	10725	SEINFRA	COMPACTADOR DE PLACA VIBRATÓRIA HP 7 (CHP)	Equipamento	H	0,0110000	51,51	0,56	
				MO sem LS =>	0,49	LS =>	0,55	MO com LS =>	1,04
				Valor do BDI =>	0,43			Valor com BDI =>	2,51
				Quant. =>	708,0000000	Preço Total =>	1.777,08		

5.4	DRENAGEM							12.927,64
5.4.1	Código	Banco	Descrição	Tipo	Und	Quant.	Valor Unit	Total
Composição	94273	SINAPI	ASSENTAMENTO DE GUIA (MEIO-FIO) EM TRECHO RETO, CONFECCIONADA EM CONCRETO PRÉ-FABRICADO, DIMENSÕES 100X15X13X30 CM (COMPRIMENTO X BASE INFERIOR X BASE SUPERIOR X ALTURA), PARA VIAS URBANAS (USO VIÁRIO). AF_06/2016	DROP - DRENAGEM/ OBRAS DE CONTENÇÃO / POÇOS DE VISITA E CAIXAS	M	1,0000000	44,25	44,25
Composição Auxiliar	88309	SINAPI	PEDREIRO COM ENCARGOS COMPLEMENTARES	SEDI - SERVIÇOS DIVERSOS	H	0,3940000	24,24	9,55


 Yanna Carolina Rodrigues da Silva
 Engenheira Civil - SETUR
 CREA 1916129285

Composição	88316	SINAPI	SERVEANTE COM ENCARGOS COMPLEMENTARES	SEDI - SERVIÇOS DIVERSOS	H	0,3940000	19,02	7,49		
Auxiliar										
Composição	88629	SINAPI	ARGAMASSA TRAÇO 1:3 (EM VOLUME DE CIMENTO E AREIA MÉDIA ÚMIDA), PREPARO MANUAL. AF_08/2019	SEDI - SERVIÇOS DIVERSOS	m³	0,0020000	736,91	1,47		
Auxiliar										
Insumo	00000370	SINAPI	AREIA MEDIA - POSTO JAZIDA/FORNECEDOR (RETIRADO NA JAZIDA, SEM TRANSPORTE)	Material	m³	0,0070000	85,00	0,59		
Insumo	00004059	SINAPI	MEIO-FIO OU GUIA DE CONCRETO, PRE-MOLDADO, COMP 1 M, *30 X 12/15* CM (H X L1/L2)	Material	M	1,0050000	25,03	25,15		
					MO sem LS =>	5,86	LS =>	6,63	MO com LS =>	12,49
					Valor do BDI =>	9,17			Valor com BDI =>	53,42
							Quant. =>	242,0000000	Preço Total =>	12.927,64

5.5			DIVERSOS					931,09		
5.5.1	Código	Banco	Descrição	Tipo	Und	Quant.	Valor Unit	Total		
Composição	6191	ORSE	Limpeza de ruas (varrição e remoção de entulhos)	Conversão InfoWOrca	m²	1,0000000	0,53	0,53		
Composição	5073	ORSE	Transporte local com caminhão basculante de 10m³, em rodovia pavimentada (conservação) densidade=1,5t/m³	Transportes	tkm	0,0626000	0,29	0,01		
Auxiliar										
Composição	88316	SINAPI	SERVEANTE COM ENCARGOS COMPLEMENTARES	SEDI - SERVIÇOS DIVERSOS	H	0,0278000	19,02	0,52		
Auxiliar										
					MO sem LS =>	0,17	LS =>	0,19	MO com LS =>	0,36
					Valor do BDI =>	0,10			Valor com BDI =>	0,63
							Quant. =>	708,0000000	Preço Total =>	446,04

5.5.2	Código	Banco	Descrição	Tipo	Und	Quant.	Valor Unit	Total		
Composição	Comp. 02	Próprio	PLACA DE IDENTIFICAÇÃO DAS RUAS COM TUBO EM AÇO GALVANIZADO D=50MM , DIMENSÕES 45X25CM	ASTU - ASSENTAMENTO DE TUBOS E PECAS	Und	1,0000000	401,77	401,77		
Composição	88309	SINAPI	PEDREIRO COM ENCARGOS COMPLEMENTARES	SEDI - SERVIÇOS DIVERSOS	H	0,2500000	24,24	6,06		
Auxiliar										
Composição	88316	SINAPI	SERVEANTE COM ENCARGOS COMPLEMENTARES	SEDI - SERVIÇOS DIVERSOS	H	0,2500000	19,02	4,75		
Auxiliar										
Composição	73916/002	SINAPI	PLACA ESMALTADA PARA IDENTIFICAÇÃO NR DE RUA, DIMENSÕES 45X25CM	SEDI - SERVIÇOS DIVERSOS	UN	2,0000000	91,34	182,68		
Auxiliar										
Composição	93358	SINAPI	ESCAVAÇÃO MANUAL DE VALA COM PROFUNDIDADE MENOR OU IGUAL A 1,30 M. AF_02/2021	MOVT - MOVIMENTO DE TERRA	m³	0,0200000	75,24	1,50		
Auxiliar										
Composição	94968	SINAPI	CONCRETO MAGRO PARA LASTRO, TRAÇO 1:4,5:4,5 (EM MASSA SECA DE CIMENTO/ AREIA MÉDIA/ BRITA 1) - PREPARO MECÂNICO COM BETONEIRA 600 L. AF_05/2021	FUES - FUNDAÇÕES E ESTRUTURAS	m³	0,0200000	503,30	10,06		
Auxiliar										
Insumo	00007696	SINAPI	TUBO AÇO GALVANIZADO COM COSTURA, CLASSE MEDIA, DN 2", E = *3,65* MM, PESO *5,10* KG/M (NBR 5580)	Material	M	2,7000000	72,86	196,72		
					MO sem LS =>	9,54	LS =>	10,78	MO com LS =>	20,32
					Valor do BDI =>	83,28			Valor com BDI =>	485,05
							Quant. =>	1,0000000	Preço Total =>	485,05

Total sem BDI 350.434,25
Total do BDI 56.551,28
Total Geral 406.985,53


Yanna Carolina Rodrigues da Silva
Engenheira Civil - SETUR
CREA nº 1916129285

13.0 – MEMÓRIA DE CÁLCULO

OBRA:

Pavimentação em paralelepípedo nas Ruas Félix Gomes de Brito, Luiz Gomes do Amaral, Projetada 133 e Padre Nonato na Cidade de Piracuruca - Piauí

MEMÓRIA DE CÁLCULO											
ITEM	DESCRIÇÃO	Unid.	Código	QUANT.	COMPR.(m)	LARG. (m)	ALTURA (m)	ÁREA (m ²)	VOLUME (m ³)	SUB-TOTAL	TOTAL
1.0	ADMINISTRAÇÃO LOCAL										
1.1	ENGENHEIRO CIVIL DE OBRA JUNIOR COM ENCARGOS COMPLEMENTARES	h	90777								24,00
				24,00						24,00	
1.2	MESTRE DE OBRAS COM ENCARGOS COMPLEMENTARES	h	90780								96,00
				96,00						96,00	
2.0	RUA RUA FÉLIX GOMES DE BRITO (RUA ANTÔNIO RODRIGUES MACHADO)										
2.1	SERVIÇOS PRELIMINARES										
2.1.1	PLACA DE OBRA EM CHAPA DE AÇO GALVANIZADO	m ²	74209/001								6,40
				1,00	3,20		2,00	6,40		6,40	
2.1.2	LOCAÇÃO DE PAVIMENTAÇÃO. AF_10/2018	m	99064								35,00
				1,00	35,00					35,00	
2.2	MOVIMENTO DE TERRA										
2.2.1	REGULARIZAÇÃO DE SUPERFÍCIES COM MOTONIVELADORA. AF_11/2019	m ²	100575								222,00
	Estaca E-00 até E-01+15			1,00	35,00	6,00		210,00		210,00	
	Cabeças de rua			1,00	2,00	6,00		12,00		12,00	
2.3	PAVIMENTAÇÃO										
2.3.1	Pavimentação em paralelepípedo granítico sobre colchão de areia, rejuntado com argamassa de cimento e areia traço 1:3, inclusive frete do paralelepípedo granítico	m ²	Comp. 01								222,00
	Estaca E-00 até E-01+15			1,00	35,00	6,00		210,00		210,00	
	Cabeças de rua			1,00	2,00	6,00		12,00		12,00	
2.3.2	COMPACTAÇÃO MECÂNICA DE CALÇAMENTO C/COMPACTADOR TIPO SAPO	m ²	C0821								222,00
	Estaca E-00 até E-01+15			1,00	35,00	6,00		210,00		210,00	
	Cabeças de rua			1,00	2,00	6,00		12,00		12,00	
2.4	DRENAGEM										
2.4.1	ASSENTAMENTO DE GUIA (MEIO-FIO) EM TRECHO RETO, CONFECCIONADA EM CONCRETO PRÉ-FABRICADO, DIMENSÕES 100X15X13X30 CM (COMPRIMENTO X BASE INFERIOR X BASE SUPERIOR X ALTURA), PARA VIAS URBANAS (USO VIÁRIO). AF_06/2016	m	94273								79,16
	Lado esquerdo da rua			1,00	35,00					35,00	
	Lado direito da rua			1,00	31,91					31,91	
	Final de Cabeça de rua S/D 01			1,00	6,25					6,25	
	Final de Rua			1,00	6,00					6,00	
2.5	DIVERSOS										
2.5.1	Limpeza de ruas (varrição e remoção de entulhos)	m ²	6191								222,00
	Estaca E-00 até E-01+15			1,00	35,00	6,00		210,00		210,00	
	Cabeças de rua			1,00	2,00	6,00		12,00		12,00	
2.5.2	PLACA DE IDENTIFICAÇÃO DAS RUAS COM TUBO EM AÇO GALVANIZADO D=50MM , DIMENSÕES 45X25CM	Unid.	Comp. 02								1,00
				1,00						1,00	
3.0	RUA PROJETADA 133										
3.1	SERVIÇOS PRELIMINARES										
3.1.1	LOCAÇÃO DE PAVIMENTAÇÃO. AF_10/2018	m	99064								73,00
				1,00	73,00					73,00	
3.2	MOVIMENTO DE TERRA										
3.2.1	REGULARIZAÇÃO DE SUPERFÍCIES COM MOTONIVELADORA. AF_11/2019	m ²	100575								438,00
	Estaca E-00 até E-03+13			1,00	73,00	6,00		438,00		438,00	
3.3	PAVIMENTAÇÃO										
3.3.1	Pavimentação em paralelepípedo granítico sobre colchão de areia, rejuntado com argamassa de cimento e areia traço 1:3, inclusive frete do paralelepípedo granítico	m ²	Comp. 01								438,00
	Estaca E-00 até E-03+13			1,00	73,00	6,00		438,00		438,00	
3.3.2	COMPACTAÇÃO MECÂNICA DE CALÇAMENTO C/COMPACTADOR TIPO SAPO	m ²	C0821								438,00
	Estaca E-00 até E-03+13			1,00	73,00	6,00		438,00		438,00	
3.4	DRENAGEM										
3.4.1	ASSENTAMENTO DE GUIA (MEIO-FIO) EM TRECHO RETO, CONFECCIONADA EM CONCRETO PRÉ-FABRICADO, DIMENSÕES 100X15X13X30 CM (COMPRIMENTO X BASE INFERIOR X BASE SUPERIOR X ALTURA), PARA VIAS URBANAS (USO VIÁRIO). AF_06/2016	m	94273								152,00
	Lado esquerdo da rua			1,00	73,00					73,00	
	Lado direito da rua			1,00	73,00					73,00	
	Final de Rua			1,00	6,00					6,00	
3.5	DIVERSOS										
3.5.1	Limpeza de ruas (varrição e remoção de entulhos)	m ²	6191								438,00
	Estaca E-00 até E-03+13			1,00	73,00	6,00		438,00		438,00	


 Yanna Carolina Rodrigues da Silva
 Engenheira Civil - SETUR
 CREA nº 1916129285

Secretaria de Estado do Turismo – SETUR
 Av. Marechal Castelo Branco, 1275, Centro de Convenções, Bairro Cabral
 CEP 64002-830 – Teresina, Piauí, Brasil
 Telefone (s): (86) 3216-2664
 www.turismo.pi.gov.br

13.0 – MEMÓRIA DE CÁLCULO

OBRA:

Pavimentação em paralelepípedo nas Ruas Félix Gomes de Brito, Luiz Gomes do Amaral, Projetada 133 e Padre Nonato na Cidade de Piracuruca - Piauí

MEMÓRIA DE CÁLCULO										
3.5.2	PLACA DE IDENTIFICAÇÃO DAS RUAS COM TUBO EM AÇO GALVANIZADO D=50MM , DIMENSÕES 45X25CM	Unid.	Comp. 02							1,00
				1,00						1,00
4.0	RUA LUIZ GOMES DO AMARAL									
4.1	SERVIÇOS PRELIMINARES									
4.1.1	PLACA DE OBRA EM CHAPA DE AÇO GALVANIZADO	m²	74209/001	1,00	3,20		2,00	6,40		6,40
4.1.2	LOCAÇÃO DE PAVIMENTAÇÃO. AF_10/2018	m	99064	1,00	202,00					202,00
4.2	MOVIMENTO DE TERRA									
4.2.1	REGULARIZAÇÃO DE SUPERFÍCIES COM MOTONIVELADORA. AF_11/2019	m²	100575							1.224,00
	Estaca E-00 até E-10+8,00			1,00	202,00	6,00		1.212,00		1.212,00
	Cabeças de rua			1,00	2,00	6,00		12,00		12,00
4.3	PAVIMENTAÇÃO									
4.3.1	Pavimentação em paralelepípedo granítico sobre colchão de areia, rejuntado com argamassa de cimento e areia traço 1:3, inclusive frete do paralelepípedo granítico	m²	Comp 01							1.224,00
	Estaca E-00 até E-10+8,00			1,00	202,00	6,00		1.212,00		1.212,00
	Cabeças de rua			1,00	2,00	6,00		12,00		12,00
4.3.2	COMPACTAÇÃO MECÂNICA DE CALÇAMENTO C/COMPACTADOR TIPO SAPO	m²	C0821							1.224,00
	Estaca E-00 até E-10+8,00			1,00	202,00	6,00		1.212,00		1.212,00
	Cabeças de rua			1,00	2,00	6,00		12,00		12,00
4.4	DRENAGEM									
4.4.1	ASSENTAMENTO DE GUIA (MEIO-FIO) EM TRECHO RETO, CONFECCIONADA EM CONCRETO PRÉ-FABRICADO, DIMENSÕES 100X15X13X30 CM (COMPRIMENTO X BASE INFERIOR X BASE SUPERIOR X ALTURA), PARA VIAS URBANAS (USO VIÁRIO). AF_06/2016	m	94273							414,68
	Lado esquerdo da rua			1,00	206,23					206,23
	Lado direito da rua			1,00	196,05					196,05
	Final de Cabeça de rua S/D 01			1,00	6,40					6,40
	Final de rua			1,00	6,00					6,00
4.5	DIVERSOS									
4.5.1	Limpeza de ruas (varrição e remoção de entulhos)	m²	6191							1.224,00
	Estaca E-00 até E-10+8,00			1,00	202,00	6,00		1.212,00		1.212,00
	Cabeças de rua			1,00	2,00	6,00		12,00		12,00
4.5.2	PLACA DE IDENTIFICAÇÃO DAS RUAS COM TUBO EM AÇO GALVANIZADO D=50MM , DIMENSÕES 45X25CM	Unid.	Comp. 02							2,00
					2,00					2,00
5.0	RUA PADRE NONATO									
5.1	SERVIÇOS PRELIMINARES									
5.1.1	LOCAÇÃO DE PAVIMENTAÇÃO. AF_10/2018	m	99064							118,00
				1,00	118,00					118,00
5.2	MOVIMENTO DE TERRA									
5.2.1	REGULARIZAÇÃO DE SUPERFÍCIES COM MOTONIVELADORA. AF_11/2019	m²	100575							708,00
	Estaca E-00 até E-05+18,0m			1,00	118,00	6,00		708,00		708,00
5.3	PAVIMENTAÇÃO									
5.3.1	Pavimentação em paralelepípedo granítico sobre colchão de areia, rejuntado com argamassa de cimento e areia traço 1:3, inclusive frete do paralelepípedo granítico	m²	Comp. 01							708,00
	Estaca E-00 até E-05+18,0m			1,00	118,00	6,00		708,00		708,00
5.3.2	COMPACTAÇÃO MECÂNICA DE CALÇAMENTO C/COMPACTADOR TIPO SAPO	m²	C0821							708,00
	Estaca E-00 até E-05+18,0m			1,00	118,00	6,00		708,00		708,00
5.4	DRENAGEM									
5.4.1	ASSENTAMENTO DE GUIA (MEIO-FIO) EM TRECHO RETO, CONFECCIONADA EM CONCRETO PRÉ-FABRICADO, DIMENSÕES 100X15X13X30 CM (COMPRIMENTO X BASE INFERIOR X BASE SUPERIOR X ALTURA), PARA VIAS URBANAS (USO VIÁRIO). AF_06/2016	m	94273							242,00
	Lado esquerdo da rua			1,00	118,00					118,00
	Lado direito da rua			1,00	118,00					118,00
	Final de Rua			1,00	6,00					6,00
5.5	DIVERSOS									
5.5.1	Limpeza de ruas (varrição e remoção de entulhos)	m²	6191							708,00
	Estaca E-00 até E-05+18,0m			1,00	118,00	6,00		708,00		708,00
5.5.2	PLACA DE IDENTIFICAÇÃO DAS RUAS COM TUBO EM AÇO GALVANIZADO D=50MM , DIMENSÕES 45X25CM	Unid.	Comp. 02							1,00
				1,00						1,00


 Yanna Carolina Rodrigues da Silva
 Engenheira Civil - SETUR
 CREA 1916129285

Obra
Pavimentação em paralelepípedo nas Ruas Félix Gomes de Brito, Luiz
Gomes do Amaral, Projetada 133 e Padre Nonato na Cidade de Piracuruca -
Piauí

Bancos
SINAPI - 11/2023 - Piauí
ORSE - 11/2023 - Sergipe
SEINFRA - 028 - Ceará

B.D.I.
20,73%

Encargos Sociais
Não Desonerado:
Horista: 113,05%
Mensalista: 70,90%



Cronograma Físico e Financeiro

Item	Descrição	Total Por Etapa	30 DIAS	60 DIAS	90 DIAS	120 DIAS	150 DIAS	180 DIAS
1	ADMINISTRAÇÃO LOCAL	100,00% 8.673,84	17,00% 1.474,55	17,00% 1.474,55	17,00% 1.474,55	17,00% 1.474,55	16,00% 1.387,81	16,00% 1.387,81
2	RUA RUA FÉLIX GOMES DE BRITO	100,00% 36.883,02	50,00% 18.441,51	25,00% 9.220,76	15,00% 5.532,45	10,00% 3.688,30		
3	RUA PROJETADA 133	100,00% 66.539,88	25,00% 16.634,97	20,00% 13.307,98	20,00% 13.307,98	20,00% 13.307,98	15,00% 9.980,98	
4	RUA LUIZ GOMES DO AMARAL	100,00% 187.827,76	17,00% 31.930,72	16,00% 30.052,44	16,00% 30.052,44	15,00% 28.174,16	16,00% 30.052,44	20,00% 37.565,55
5	RUA PADRE NONATO	100,00% 107.061,03		12,00% 12.847,32	17,00% 18.200,38	19,00% 20.341,60	25,00% 26.765,26	27,00% 28.906,48
Porcentagem			16,83%	16,44%	16,85%	16,46%	16,75%	16,67%
Custo			68.481,75	66.903,05	68.567,80	66.986,59	68.186,50	67.859,84
Porcentagem Acumulado			16,83%	33,27%	50,11%	66,57%	83,33%	100,0%
Custo Acumulado			68.481,75	135.384,80	203.952,59	270.939,19	339.125,68	406.985,53


 Yanna Carolina Rodrigues da Silva
 Engenheira Civil - SETUR
 CREA/Pi 1916129285

Composições Analíticas com Preço Unitário
Pavimentação em paralelepípedo nas Ruas Félix Gomes de Brito, Luiz Gomes do Amaral, Projatada 133 e Padre Nonato na Cidade de Piracuruca - Piauí

Bancos
SINAPI - 11/2023 - Piauí
ORSE - 11/2023 - Sergipe
SEINFRA - 028 - Ceará

B.D.I.
20,73%

Encargos Sociais
Não Desonerado:
Horista: 113,05%
Mensalista: 70,90%



Composições Analíticas com Preço Unitário

Composições Principais

1.1	Código	Banco	Descrição	Tipo	Und	Quant.	Valor Unit	Total	
Composição	90777	SINAPI	ENGENHEIRO CIVIL DE OBRA JUNIOR COM ENCARGOS COMPLEMENTARES	SEDI - SERVIÇOS DIVERSOS	H	1,0000000	112,26	112,26	
Composição Auxiliar	95402	SINAPI	CURSO DE CAPACITAÇÃO PARA ENGENHEIRO CIVIL DE OBRA JÚNIOR (ENCARGOS COMPLEMENTARES) - HORISTA	SEDI - SERVIÇOS DIVERSOS	H	1,0000000	1,68	1,68	
Insumo	00002706	SINAPI	ENGENHEIRO CIVIL DE OBRA JUNIOR (HORISTA)	Mão de Obra	H	1,0000000	108,65	108,65	
Insumo	00037372	SINAPI	EXAMES - HORISTA (COLETADO CAIXA - ENCARGOS COMPLEMENTARES)	Outros	H	1,0000000	1,14	1,14	
Insumo	00037373	SINAPI	SEGURO - HORISTA (COLETADO CAIXA - ENCARGOS COMPLEMENTARES)	Taxas	H	1,0000000	0,07	0,07	
Insumo	00043462	SINAPI	FERRAMENTAS - FAMÍLIA ENGENHEIRO CIVIL - HORISTA (ENCARGOS COMPLEMENTARES - COLETADO CAIXA)	Equipamento	H	1,0000000	0,01	0,01	
Insumo	00043486	SINAPI	EPI - FAMÍLIA ENGENHEIRO CIVIL - HORISTA (ENCARGOS COMPLEMENTARES - COLETADO CAIXA)	Equipamento	H	1,0000000	0,71	0,71	
				MO sem LS =>	51,79	LS =>	58,54	MO com LS =>	110,33
				Valor do BDI =>	23,27	Valor com BDI =>		135,53	

1.2	Código	Banco	Descrição	Tipo	Und	Quant.	Valor Unit	Total	
Composição	90780	SINAPI	MESTRE DE OBRAS COM ENCARGOS COMPLEMENTARES	SEDI - SERVIÇOS DIVERSOS	H	1,0000000	46,78	46,78	
Composição Auxiliar	95405	SINAPI	CURSO DE CAPACITAÇÃO PARA MESTRE DE OBRAS (ENCARGOS COMPLEMENTARES) - HORISTA	SEDI - SERVIÇOS DIVERSOS	H	1,0000000	0,96	0,96	
Insumo	00004069	SINAPI	MESTRE DE OBRAS (HORISTA)	Mão de Obra	H	1,0000000	43,33	43,33	
Insumo	00037372	SINAPI	EXAMES - HORISTA (COLETADO CAIXA - ENCARGOS COMPLEMENTARES)	Outros	H	1,0000000	1,14	1,14	
Insumo	00037373	SINAPI	SEGURO - HORISTA (COLETADO CAIXA - ENCARGOS COMPLEMENTARES)	Taxas	H	1,0000000	0,07	0,07	
Insumo	00043463	SINAPI	FERRAMENTAS - FAMÍLIA ENCARREGADO GERAL - HORISTA (ENCARGOS COMPLEMENTARES - COLETADO CAIXA)	Equipamento	H	1,0000000	0,11	0,11	
Insumo	00043487	SINAPI	EPI - FAMÍLIA ENCARREGADO GERAL - HORISTA (ENCARGOS COMPLEMENTARES - COLETADO CAIXA)	Equipamento	H	1,0000000	1,17	1,17	
				MO sem LS =>	20,79	LS =>	23,50	MO com LS =>	44,29
				Valor do BDI =>	9,69	Valor com BDI =>		56,47	

2.1.1	Código	Banco	Descrição	Tipo	Und	Quant.	Valor Unit	Total	
Composição	74209/001	SINAPI	PLACA DE OBRA EM CHAPA DE AÇO GALVANIZADO	CANT - CANTEIRO DE OBRAS	m²	1,0000000	363,21	363,21	
Composição Auxiliar	88262	SINAPI	CARPINTEIRO DE FORMAS COM ENCARGOS COMPLEMENTARES	SEDI - SERVIÇOS DIVERSOS	H	1,0000000	23,88	23,88	
Composição Auxiliar	88316	SINAPI	SERVENTE COM ENCARGOS COMPLEMENTARES	SEDI - SERVIÇOS DIVERSOS	H	2,0000000	19,02	38,04	
Composição Auxiliar	94962	SINAPI	CONCRETO MAGRO PARA LASTRO, TRAÇO 1:4,5:4,5 (EM MASSA SECA DE CIMENTO/ AREIA MÉDIA/ BRITA 1) - PREPARO MECÂNICO COM BETONEIRA 400 L. AF_05/2021	FUES - FUNDAÇÕES E ESTRUTURAS	m³	0,0100000	505,06	5,05	
Insumo	00004417	SINAPI	SARRAFO NAO APARELHADO 2,5 X 7" CM, EM MACARANDUBA/MASSARANDUBA, ANGELIM, PEROBA-ROSA OU EQUIVALENTE DA REGIAO - BRUTA	Material	M	1,0000000	3,81	3,81	
Insumo	00004491	SINAPI	PONTELETE 7,5 X 7,5" CM EM PINUS, MISTA OU EQUIVALENTE DA REGIAO - BRUTA	Material	M	4,0000000	10,05	40,20	
Insumo	00004813	SINAPI	PLACA DE OBRA (PARA CONSTRUÇÃO CIVIL) EM CHAPA GALVANIZADA "N. 22", ADESIVADA, DE 2,4 X 1,2" M (SEM POSTES PARA FIXAÇÃO)	Material	m²	1,0000000	250,00	250,00	
Insumo	00005075	SINAPI	PREGO DE AÇO POLIDO COM CABECA 18 X 30 (2 3/4 X 10)	Material	KG	0,1100000	20,34	2,23	
				MO sem LS =>	20,95	LS =>	23,69	MO com LS =>	44,64
				Valor do BDI =>	75,29	Valor com BDI =>		438,50	

2.1.2	Código	Banco	Descrição	Tipo	Und	Quant.	Valor Unit	Total	
Composição	99064	SINAPI	LOCAÇÃO DE PAVIMENTAÇÃO. AF_10/2018	SERT - SERVIÇOS TÉCNICOS	M	1,0000000	0,61	0,61	
Composição Auxiliar	99058	SINAPI	LOCAÇÃO DE PONTO PARA REFERÊNCIA TOPOGRÁFICA. AF_10/2018	SERT - SERVIÇOS TÉCNICOS	UN	0,0500000	12,27	0,61	
				MO sem LS =>	0,24	LS =>	0,28	MO com LS =>	0,52
				Valor do BDI =>	0,12	Valor com BDI =>		0,73	

2.2.1	Código	Banco	Descrição	Tipo	Und	Quant.	Valor Unit	Total	
Composição	100575	SINAPI	REGULARIZAÇÃO DE SUPERFÍCIES COM MOTONIVELADORA. AF_11/2019	PAVI - PAVIMENTAÇÃO	m²	1,0000000	0,13	0,13	
Composição Auxiliar	5932	SINAPI	MOTONIVELADORA POTÊNCIA BÁSICA LÍQUIDA (PRIMEIRA MARCHA) 125 HP, PESO BRUTO 13032 KG, LARGURA DA LÂMINA DE 3,7 M - CHP DIURNO. AF_06/2014	CHOR - CUSTOS HORÁRIOS DE MÁQUINAS E EQUIPAMENTOS	CHP	0,0001000	258,05	0,02	
Composição Auxiliar	5934	SINAPI	MOTONIVELADORA POTÊNCIA BÁSICA LÍQUIDA (PRIMEIRA MARCHA) 125 HP, PESO BRUTO 13032 KG, LARGURA DA LÂMINA DE 3,7 M - CHI DIURNO. AF_06/2014	CHOR - CUSTOS HORÁRIOS DE MÁQUINAS E EQUIPAMENTOS	CHI	0,0010000	101,91	0,10	
Composição Auxiliar	88316	SINAPI	SERVENTE COM ENCARGOS COMPLEMENTARES	SEDI - SERVIÇOS DIVERSOS	H	0,0010000	19,02	0,01	
				MO sem LS =>	0,02	LS =>	0,02	MO com LS =>	0,04
				Valor do BDI =>	0,02	Valor com BDI =>		0,15	

2.3.1	Código	Banco	Descrição	Tipo	Und	Quant.	Valor Unit	Total
Composição	Comp 01	Próprio	Pavimentação em paralelepípedo granítico sobre colchão de areia, rejuntado com argamassa de cimento e areia traço 1:3, inclusive frete do paralelepípedo granítico (BDI DIFERENCIADO DE 11,10% PARA O INSUMO PARALELEPIPEDO)	PAVI - PAVIMENTAÇÃO	m²	1,0000000	111,86	111,86
Composição Auxiliar	1903	ORSE	Argamassa cimento e areia traço 1-1 (1:3) - 1 saco cimento 50kg / 3 padiolas areia dim. 0,35 x 0,45 x 0,23 m - Confeção mecânica e transporte	Argamassas	m³	0,0250000	620,08	15,50
Composição Auxiliar	88316	SINAPI	SERVENTE COM ENCARGOS COMPLEMENTARES	SEDI - SERVIÇOS DIVERSOS	H	0,6000000	19,02	11,41
Composição Auxiliar	88260	SINAPI	CALCETEIRO COM ENCARGOS COMPLEMENTARES	SEDI - SERVIÇOS DIVERSOS	H	0,4000000	24,06	9,62
Insumo	11394	ORSE	Paralelepípedo granítico (com frete)	Material	mil	0,0420000	1.530,68	64,28
Insumo	00000366	SINAPI	AREIA FINA - POSTO JAZIDA/FORNECEDOR (RETIRADO NA JAZIDA, SEM TRANSPORTE)	Material	m³	0,1300000	85,00	11,05

CUSTO DO SERVIÇO 111,86
 BDI GERAL (20,73%) 9,86

Yanna Carolina Rodrigues da Silva
 Engenheira Civil - SETUR
 CREA 1916129285

Composições Analíticas com Preço Unitário
Pavimentação em paralelepípedo nas Ruas Félix Gomes de Brito, Luiz Gomes do Amaral, Projatada 133 e Padre Nonato na Cidade de Piracuruca - Piauí

Bancos
SINAPI - 11/2023 - Piauí
ORSE - 11/2023 - Sergipe
SEINFRA - 028 - Ceará

B.D.I.
20,73%

Encargos Sociais
Não Desonerado:
Horista: 113,05%
Mensalista: 70,90%



Composições Analíticas com Preço Unitário

Composições Principais

BDI DIFERENCIANDO - PARALELEPIPEDO (11,10%) 7,14
PREÇO DO SERVIÇO COM BDI 128,86

2.3.2	Código	Banco	Descrição	Tipo	Und	Quant.	Valor Unit	Total		
Composição	C0821	SEINFRA	COMPACTAÇÃO MECÂNICA DE CALÇAMENTO C/COMPACTADOR TIPO SAPO	ATERRO,REATERRO E COMPACTAÇÃO	m²	1,0000000	2,08	2,08		
Composição Auxiliar	88316	SINAPI	SERVEnte COM ENCARGOS COMPLEMENTARES	SEDI - SERVIÇOS DIVERSOS	H	0,0800000	19,02	1,52		
Insumo	10725	SEINFRA	COMPACTADOR DE PLACA VIBRATÓRIA HP 7 (CHP)	Equipamento	H	0,0110000	51,51	0,56		
					MO sem LS =>	0,49	LS =>	0,55	MO com LS =>	1,04
					Valor do BDI =>	0,43	Valor com BDI =>		2,51	

2.4.1	Código	Banco	Descrição	Tipo	Und	Quant.	Valor Unit	Total		
Composição	94273	SINAPI	ASSENTAMENTO DE GUIA (MEIO-FIO) EM TRECHO RETO, CONFECCIONADA EM CONCRETO PRÉ-FABRICADO, DIMENSÕES 100X15X13X30 CM (COMPRIMENTO X BASE INFERIOR X BASE SUPERIOR X ALTURA), PARA VIAS URBANAS (USO VIÁRIO). AF_06/2016	DROP - DRENAGEM/OBRAS DE CONTENÇÃO / POÇOS DE VISITA E CAIXAS	M	1,0000000	44,25	44,25		
Composição Auxiliar	88309	SINAPI	PEDREIRO COM ENCARGOS COMPLEMENTARES	SEDI - SERVIÇOS DIVERSOS	H	0,3940000	24,24	9,55		
Composição Auxiliar	88316	SINAPI	SERVEnte COM ENCARGOS COMPLEMENTARES	SEDI - SERVIÇOS DIVERSOS	H	0,3940000	19,02	7,49		
Composição Auxiliar	88629	SINAPI	ARGAMASSA TRAÇO 1:3 (EM VOLUME DE CIMENTO E AREIA MÉDIA ÚMIDA), PREPARO MANUAL. AF_08/2019	SEDI - SERVIÇOS DIVERSOS	m³	0,0020000	736,91	1,47		
Insumo	00000370	SINAPI	AREIA MEDIA - POSTO JAZIDA/FORNECEDOR (RETIRADO NA JAZIDA, SEM TRANSPORTE)	Material	m³	0,0070000	85,00	0,59		
Insumo	00004059	SINAPI	MEIO-FIO OU GUIA DE CONCRETO, PRE-MOLDADO, COMP 1 M, *30 X 12/15* CM (H X L/L2)	Material	M	1,0050000	25,03	25,15		
					MO sem LS =>	5,86	LS =>	6,63	MO com LS =>	12,49
					Valor do BDI =>	9,17	Valor com BDI =>		53,42	

2.5.1	Código	Banco	Descrição	Tipo	Und	Quant.	Valor Unit	Total		
Composição	6191	ORSE	Limpeza de ruas (varrição e remoção de entulhos)	Conversão InfoWOrca	m²	1,0000000	0,53	0,53		
Composição Auxiliar	5073	ORSE	Transporte local com caminhão basculante de 10m³, em rodovia pavimentada (conservação) densidade=1,5t/m³	Transportes	tkm	0,0626000	0,29	0,01		
Composição Auxiliar	88316	SINAPI	SERVEnte COM ENCARGOS COMPLEMENTARES	SEDI - SERVIÇOS DIVERSOS	H	0,0278000	19,02	0,52		
					MO sem LS =>	0,17	LS =>	0,19	MO com LS =>	0,36
					Valor do BDI =>	0,10	Valor com BDI =>		0,63	

2.5.2	Código	Banco	Descrição	Tipo	Und	Quant.	Valor Unit	Total		
Composição	Comp. 02	Próprio	PLACA DE IDENTIFICAÇÃO DAS RUAS COM TUBO EM AÇO GALVANIZADO D=50MM , DIMENSÕES 45X25CM	ASTU - ASSENTAMENTO DE TUBOS E PECAS	Und	1,0000000	401,77	401,77		
Composição Auxiliar	88309	SINAPI	PEDREIRO COM ENCARGOS COMPLEMENTARES	SEDI - SERVIÇOS DIVERSOS	H	0,2500000	24,24	6,06		
Composição Auxiliar	88316	SINAPI	SERVEnte COM ENCARGOS COMPLEMENTARES	SEDI - SERVIÇOS DIVERSOS	H	0,2500000	19,02	4,75		
Composição Auxiliar	73916/002	SINAPI	PLACA ESMALTADA PARA IDENTIFICAÇÃO NR DE RUA, DIMENSÕES 45X25CM	SEDI - SERVIÇOS DIVERSOS	UN	2,0000000	91,34	182,68		
Composição Auxiliar	93358	SINAPI	ESCAVAÇÃO MANUAL DE VALA COM PROFUNDIDADE MENOR OU IGUAL A 1,30 M. AF_02/2021	MOVT - MOVIMENTO DE TERRA	m³	0,0200000	75,24	1,50		
Composição Auxiliar	94968	SINAPI	CONCRETO MAGRO PARA LASTRO, TRAÇO 1:4,5:4,5 (EM MASSA SECA DE CIMENTO/ AREIA MÉDIA/ BRITA 1) - PREPARO MECÂNICO COM BETONEIRA 600 L. AF_05/2021	FUES - FUNDAÇÕES E ESTRUTURAS	m³	0,0200000	503,30	10,06		
Insumo	00007696	SINAPI	TUBO AÇO GALVANIZADO COM COSTURA, CLASSE MEDIA, DN 2", E = *3,65* MM, PESO *5,10* KG/M (NBR 5580)	Material	M	2,7000000	72,86	196,72		
					MO sem LS =>	9,54	LS =>	10,78	MO com LS =>	20,32
					Valor do BDI =>	83,28	Valor com BDI =>		485,05	

Composições Auxiliares

	Código	Banco	Descrição	Tipo	Und	Quant.	Valor Unit	Total		
Composição	88629	SINAPI	ARGAMASSA TRAÇO 1:3 (EM VOLUME DE CIMENTO E AREIA MÉDIA ÚMIDA), PREPARO MANUAL. AF_08/2019	SEDI - SERVIÇOS DIVERSOS	m³	1,0000000	736,91	736,91		
Composição Auxiliar	88316	SINAPI	SERVEnte COM ENCARGOS COMPLEMENTARES	SEDI - SERVIÇOS DIVERSOS	H	8,5700000	19,02	163,00		
Insumo	00000370	SINAPI	AREIA MEDIA - POSTO JAZIDA/FORNECEDOR (RETIRADO NA JAZIDA, SEM TRANSPORTE)	Material	m³	1,0700000	85,00	90,95		
Insumo	00001379	SINAPI	CIMENTO PORTLAND COMPOSTO CP II-32	Material	KG	482,9600000	1,00	482,96		
					MO sem LS =>	52,53	LS =>	59,39	MO com LS =>	111,92
					Valor do BDI =>	152,76	Valor com BDI =>		889,67	

	Código	Banco	Descrição	Tipo	Und	Quant.	Valor Unit	Total		
Composição	88253	SINAPI	AUXILIAR DE TOPOGRAFO COM ENCARGOS COMPLEMENTARES	SEDI - SERVIÇOS DIVERSOS	H	1,0000000	18,39	18,39		
Composição Auxiliar	95322	SINAPI	CURSO DE CAPACITAÇÃO PARA AUXILIAR DE TOPOGRAFO (ENCARGOS COMPLEMENTARES) - HORISTA	SEDI - SERVIÇOS DIVERSOS	H	1,0000000	0,14	0,14		
Insumo	00000244	SINAPI	AUXILIAR DE TOPOGRAFO (HORISTA)	Mão de Obra	H	1,0000000	16,29	16,29		
Insumo	00037372	SINAPI	EXAMES - HORISTA (COLETADO CAIXA - ENCARGOS COMPLEMENTARES)	Outros	H	1,0000000	1,14	1,14		
Insumo	00037373	SINAPI	SEGURO - HORISTA (COLETADO CAIXA - ENCARGOS COMPLEMENTARES)	Taxas	H	1,0000000	0,07	0,07		
Insumo	00043469	SINAPI	FERRAMENTAS - FAMILIA TOPOGRAFO - HORISTA (ENCARGOS COMPLEMENTARES - COLETADO CAIXA)	Equipamento	H	1,0000000	0,08	0,08		
Insumo	00043493	SINAPI	EPI - FAMILIA TOPOGRAFO - HORISTA (ENCARGOS COMPLEMENTARES - COLETADO CAIXA)	Equipamento	H	1,0000000	0,67	0,67		
					MO sem LS =>	7,71	LS =>	8,72	MO com LS =>	16,43
					Valor do BDI =>	3,81	Valor com BDI =>		22,20	

	Código	Banco	Descrição	Tipo	Und	Quant.	Valor Unit	Total
Composição	1903	ORSE	Argamassa cimento e areia traço 1-1 (1:3) - 1 saco cimento 50kg / 3 padiolas areia dim. 0.35 x 0.45 x 0.23 m - Confeção mecânica e transporte	Argamassas	m³	1,0000000	620,08	620,08

Yanna Carolina Rodrigues da Silva
Engenheira Civil - SETUR
CREAM 1916129285

Composições Analíticas com Preço Unitário
 Pavimentação em paralelepípedo nas Ruas Félix Gomes de Brito, Luiz Gomes do Amaral,
 Projetada 133 e Padre Nonato na Cidade de Piracuruca - Piauí

Bancos
 SINAPI - 11/2023 - Piauí
 ORSE - 11/2023 - Sergipe
 SEINFRA - 028 - Ceará

B.D.I.
 20,73%

Encargos Sociais
 Não Desonerado:
 Horista: 113,05%
 Mensalista: 70,90%



Composições Analíticas com Preço Unitário

Composições Principais

Composição Auxiliar	88316	SINAPI	SERVENTE COM ENCARGOS COMPLEMENTARES	SEDI - SERVIÇOS DIVERSOS	H	4,0000000	19,02	76,00	
Insumo	00000370	SINAPI	AREIA MEDIA - POSTO JAZIDA/FORNECEDOR (RETIRADO NA JAZIDA, SEM TRANSPORTE)	Material	m³	1,0800000	85,00	91,80	
Insumo	00001379	SINAPI	CIMENTO PORTLAND COMPOSTO CP II-32	Material	KG	452,2000000	1,00	452,20	
				MO sem LS =>	24,52	LS =>	27,72	MO com LS =>	52,24
				Valor do BDI =>	128,54	Valor com BDI =>		748,62	

Composição	Código	Banco	Descrição	Tipo	Und	Quant.	Valor Unit	Total	
Composição	88831	SINAPI	BETONEIRA CAPACIDADE NOMINAL DE 400 L, CAPACIDADE DE MISTURA 280 L, MOTOR ELÉTRICO TRIFÁSICO POTÊNCIA DE 2 CV, SEM CARREGADOR - CHI DIURNO. AF_05/2023	CHOR - CUSTOS HORÁRIOS DE MÁQUINAS E EQUIPAMENTOS	CHI	1,0000000	0,47	0,47	
Composição Auxiliar	88826	SINAPI	BETONEIRA CAPACIDADE NOMINAL DE 400 L, CAPACIDADE DE MISTURA 280 L, MOTOR ELÉTRICO TRIFÁSICO POTÊNCIA DE 2 CV, SEM CARREGADOR - DEPRECIÇÃO. AF_05/2023	CHOR - CUSTOS HORÁRIOS DE MÁQUINAS E EQUIPAMENTOS	H	1,0000000	0,38	0,38	
Composição Auxiliar	88827	SINAPI	BETONEIRA CAPACIDADE NOMINAL DE 400 L, CAPACIDADE DE MISTURA 280 L, MOTOR ELÉTRICO TRIFÁSICO POTÊNCIA DE 2 CV, SEM CARREGADOR - JUROS. AF_05/2023	CHOR - CUSTOS HORÁRIOS DE MÁQUINAS E EQUIPAMENTOS	H	1,0000000	0,09	0,09	
				MO sem LS =>	0,00	LS =>	0,00	MO com LS =>	0,00
				Valor do BDI =>	0,09	Valor com BDI =>		0,56	

Composição	Código	Banco	Descrição	Tipo	Und	Quant.	Valor Unit	Total	
Composição	88830	SINAPI	BETONEIRA CAPACIDADE NOMINAL DE 400 L, CAPACIDADE DE MISTURA 280 L, MOTOR ELÉTRICO TRIFÁSICO POTÊNCIA DE 2 CV, SEM CARREGADOR - CHP DIURNO. AF_05/2023	CHOR - CUSTOS HORÁRIOS DE MÁQUINAS E EQUIPAMENTOS	CHP	1,0000000	2,22	2,22	
Composição Auxiliar	88826	SINAPI	BETONEIRA CAPACIDADE NOMINAL DE 400 L, CAPACIDADE DE MISTURA 280 L, MOTOR ELÉTRICO TRIFÁSICO POTÊNCIA DE 2 CV, SEM CARREGADOR - DEPRECIÇÃO. AF_05/2023	CHOR - CUSTOS HORÁRIOS DE MÁQUINAS E EQUIPAMENTOS	H	1,0000000	0,38	0,38	
Composição Auxiliar	88827	SINAPI	BETONEIRA CAPACIDADE NOMINAL DE 400 L, CAPACIDADE DE MISTURA 280 L, MOTOR ELÉTRICO TRIFÁSICO POTÊNCIA DE 2 CV, SEM CARREGADOR - JUROS. AF_05/2023	CHOR - CUSTOS HORÁRIOS DE MÁQUINAS E EQUIPAMENTOS	H	1,0000000	0,09	0,09	
Composição Auxiliar	88828	SINAPI	BETONEIRA CAPACIDADE NOMINAL DE 400 L, CAPACIDADE DE MISTURA 280 L, MOTOR ELÉTRICO TRIFÁSICO POTÊNCIA DE 2 CV, SEM CARREGADOR - MANUTENÇÃO. AF_05/2023	CHOR - CUSTOS HORÁRIOS DE MÁQUINAS E EQUIPAMENTOS	H	1,0000000	0,44	0,44	
Composição Auxiliar	88829	SINAPI	BETONEIRA CAPACIDADE NOMINAL DE 400 L, CAPACIDADE DE MISTURA 280 L, MOTOR ELÉTRICO TRIFÁSICO POTÊNCIA DE 2 CV, SEM CARREGADOR - MATERIAIS NA OPERAÇÃO. AF_05/2023	CHOR - CUSTOS HORÁRIOS DE MÁQUINAS E EQUIPAMENTOS	H	1,0000000	1,31	1,31	
				MO sem LS =>	0,00	LS =>	0,00	MO com LS =>	0,00
				Valor do BDI =>	0,46	Valor com BDI =>		2,68	

Composição	Código	Banco	Descrição	Tipo	Und	Quant.	Valor Unit	Total	
Composição	88826	SINAPI	BETONEIRA CAPACIDADE NOMINAL DE 400 L, CAPACIDADE DE MISTURA 280 L, MOTOR ELÉTRICO TRIFÁSICO POTÊNCIA DE 2 CV, SEM CARREGADOR - DEPRECIÇÃO. AF_05/2023	CHOR - CUSTOS HORÁRIOS DE MÁQUINAS E EQUIPAMENTOS	H	1,0000000	0,38	0,38	
Insumo	00010535	SINAPI	BETONEIRA CAPACIDADE NOMINAL 400 L, CAPACIDADE DE MISTURA 280 L, MOTOR ELETRICO TRIFASICO 220/380 V POTENCIA 2 CV, SEM CARREGADOR	Equipamento	UN	0,0000600	6.344,50	0,38	
				MO sem LS =>	0,00	LS =>	0,00	MO com LS =>	0,00
				Valor do BDI =>	0,07	Valor com BDI =>		0,45	

Composição	Código	Banco	Descrição	Tipo	Und	Quant.	Valor Unit	Total	
Composição	88827	SINAPI	BETONEIRA CAPACIDADE NOMINAL DE 400 L, CAPACIDADE DE MISTURA 280 L, MOTOR ELÉTRICO TRIFÁSICO POTÊNCIA DE 2 CV, SEM CARREGADOR - JUROS. AF_05/2023	CHOR - CUSTOS HORÁRIOS DE MÁQUINAS E EQUIPAMENTOS	H	1,0000000	0,09	0,09	
Insumo	00010535	SINAPI	BETONEIRA CAPACIDADE NOMINAL 400 L, CAPACIDADE DE MISTURA 280 L, MOTOR ELETRICO TRIFASICO 220/380 V POTENCIA 2 CV, SEM CARREGADOR	Equipamento	UN	0,0000148	6.344,50	0,09	
				MO sem LS =>	0,00	LS =>	0,00	MO com LS =>	0,00
				Valor do BDI =>	0,01	Valor com BDI =>		0,10	

Composição	Código	Banco	Descrição	Tipo	Und	Quant.	Valor Unit	Total	
Composição	88828	SINAPI	BETONEIRA CAPACIDADE NOMINAL DE 400 L, CAPACIDADE DE MISTURA 280 L, MOTOR ELÉTRICO TRIFÁSICO POTÊNCIA DE 2 CV, SEM CARREGADOR - MANUTENÇÃO. AF_05/2023	CHOR - CUSTOS HORÁRIOS DE MÁQUINAS E EQUIPAMENTOS	H	1,0000000	0,44	0,44	
Insumo	00010535	SINAPI	BETONEIRA CAPACIDADE NOMINAL 400 L, CAPACIDADE DE MISTURA 280 L, MOTOR ELETRICO TRIFASICO 220/380 V POTENCIA 2 CV, SEM CARREGADOR	Equipamento	UN	0,0000700	6.344,50	0,44	
				MO sem LS =>	0,00	LS =>	0,00	MO com LS =>	0,00
				Valor do BDI =>	0,09	Valor com BDI =>		0,53	

Composição	Código	Banco	Descrição	Tipo	Und	Quant.	Valor Unit	Total	
Composição	88829	SINAPI	BETONEIRA CAPACIDADE NOMINAL DE 400 L, CAPACIDADE DE MISTURA 280 L, MOTOR ELÉTRICO TRIFÁSICO POTÊNCIA DE 2 CV, SEM CARREGADOR - MATERIAIS NA OPERAÇÃO. AF_05/2023	CHOR - CUSTOS HORÁRIOS DE MÁQUINAS E EQUIPAMENTOS	H	1,0000000	1,31	1,31	
Insumo	00002705	SINAPI	ENERGIA ELETRICA ATE 2000 KWH INDUSTRIAL, SEM DEMANDA	Material	KWH	1,2512000	1,05	1,31	
				MO sem LS =>	0,00	LS =>	0,00	MO com LS =>	0,00
				Valor do BDI =>	0,27	Valor com BDI =>		1,58	

Composição	Código	Banco	Descrição	Tipo	Und	Quant.	Valor Unit	Total
Composição	89226	SINAPI	BETONEIRA CAPACIDADE NOMINAL DE 600 L, CAPACIDADE DE MISTURA 360 L, MOTOR ELÉTRICO TRIFÁSICO POTÊNCIA DE 4 CV, SEM CARREGADOR - CHI DIURNO. AF_05/2023	CHOR - CUSTOS HORÁRIOS DE MÁQUINAS E EQUIPAMENTOS	CHI	1,0000000	1,92	1,92
Composição Auxiliar	89221	SINAPI	BETONEIRA CAPACIDADE NOMINAL DE 600 L, CAPACIDADE DE MISTURA 360 L, MOTOR ELÉTRICO TRIFÁSICO POTÊNCIA DE 4 CV, SEM CARREGADOR - DEPRECIÇÃO. AF_05/2023	CHOR - CUSTOS HORÁRIOS DE MÁQUINAS E EQUIPAMENTOS	H	1,0000000	1,54	1,54

Yanna Carolina Rodrigues da Silva
 Engenheira Civil - SETUR
 CREA - 1916129285

Composições Analíticas com Preço Unitário
 Pavimentação em paralelepípedo nas Ruas Félix Gomes de Brito, Luiz Gomes do Amaral,
 Projetada 133 e Padre Nonato na Cidade de Piracuruca - Piauí

Bancos
 SINAPI - 11/2023 - Piauí
 ORSE - 11/2023 - Sergipe
 SEINFRA - 028 - Ceará

B.D.I.
 20,73%

Encargos Sociais
 Não Desonerado:
 Horista: 113,05%
 Mensalista: 70,90%



Composições Analíticas com Preço Unitário

Composições Principais

Composição	Código	Banco	Descrição	Tipo	Und	Quant.	Valor Unit	Total	
Auxiliar	89222	SINAPI	BETONEIRA CAPACIDADE NOMINAL DE 600 L, CAPACIDADE DE MISTURA 360 L, MOTOR ELÉTRICO TRIFÁSICO POTÊNCIA DE 4 CV, SEM CARREGADOR - JUROS. AF_05/2023	CHOR - CUSTOS HORÁRIOS DE MÁQUINAS E EQUIPAMENTOS	H	1,0000000	0,38	0,38	
				MO sem LS =>	0,00	LS =>	0,00	MO com LS =>	0,00
				Valor do BDI =>	0,39	Valor com BDI =>		2,31	
Composição	89225	SINAPI	BETONEIRA CAPACIDADE NOMINAL DE 600 L, CAPACIDADE DE MISTURA 360 L, MOTOR ELÉTRICO TRIFÁSICO POTÊNCIA DE 4 CV, SEM CARREGADOR - CHP DIURNO. AF_05/2023	CHOR - CUSTOS HORÁRIOS DE MÁQUINAS E EQUIPAMENTOS	CHP	1,0000000	6,34	6,34	
Auxiliar	89221	SINAPI	BETONEIRA CAPACIDADE NOMINAL DE 600 L, CAPACIDADE DE MISTURA 360 L, MOTOR ELÉTRICO TRIFÁSICO POTÊNCIA DE 4 CV, SEM CARREGADOR - DEPRECIÇÃO. AF_05/2023	CHOR - CUSTOS HORÁRIOS DE MÁQUINAS E EQUIPAMENTOS	H	1,0000000	1,54	1,54	
Auxiliar	89222	SINAPI	BETONEIRA CAPACIDADE NOMINAL DE 600 L, CAPACIDADE DE MISTURA 360 L, MOTOR ELÉTRICO TRIFÁSICO POTÊNCIA DE 4 CV, SEM CARREGADOR - JUROS. AF_05/2023	CHOR - CUSTOS HORÁRIOS DE MÁQUINAS E EQUIPAMENTOS	H	1,0000000	0,38	0,38	
Auxiliar	89223	SINAPI	BETONEIRA CAPACIDADE NOMINAL DE 600 L, CAPACIDADE DE MISTURA 360 L, MOTOR ELÉTRICO TRIFÁSICO POTÊNCIA DE 4 CV, SEM CARREGADOR - MANUTENÇÃO. AF_05/2023	CHOR - CUSTOS HORÁRIOS DE MÁQUINAS E EQUIPAMENTOS	H	1,0000000	1,80	1,80	
Auxiliar	89224	SINAPI	BETONEIRA CAPACIDADE NOMINAL DE 600 L, CAPACIDADE DE MISTURA 360 L, MOTOR ELÉTRICO TRIFÁSICO POTÊNCIA DE 4 CV, SEM CARREGADOR - MATERIAIS NA OPERAÇÃO. AF_05/2023	CHOR - CUSTOS HORÁRIOS DE MÁQUINAS E EQUIPAMENTOS	H	1,0000000	2,62	2,62	
				MO sem LS =>	0,00	LS =>	0,00	MO com LS =>	0,00
				Valor do BDI =>	1,31	Valor com BDI =>		7,65	
Composição	89221	SINAPI	BETONEIRA CAPACIDADE NOMINAL DE 600 L, CAPACIDADE DE MISTURA 360 L, MOTOR ELÉTRICO TRIFÁSICO POTÊNCIA DE 4 CV, SEM CARREGADOR - DEPRECIÇÃO. AF_05/2023	CHOR - CUSTOS HORÁRIOS DE MÁQUINAS E EQUIPAMENTOS	H	1,0000000	1,54	1,54	
Insumo	00036397	SINAPI	BETONEIRA, CAPACIDADE NOMINAL 600 L, CAPACIDADE DE MISTURA 360L, MOTOR ELETRICO TRIFASICO 220/380V, POTENCIA 4CV, EXCLUSO CARREGADOR	Equipamento	UN	0,0000600	25.808,13	1,54	
				MO sem LS =>	0,00	LS =>	0,00	MO com LS =>	0,00
				Valor do BDI =>	0,31	Valor com BDI =>		1,85	
Composição	89222	SINAPI	BETONEIRA CAPACIDADE NOMINAL DE 600 L, CAPACIDADE DE MISTURA 360 L, MOTOR ELÉTRICO TRIFÁSICO POTÊNCIA DE 4 CV, SEM CARREGADOR - JUROS. AF_05/2023	CHOR - CUSTOS HORÁRIOS DE MÁQUINAS E EQUIPAMENTOS	H	1,0000000	0,38	0,38	
Insumo	00036397	SINAPI	BETONEIRA, CAPACIDADE NOMINAL 600 L, CAPACIDADE DE MISTURA 360L, MOTOR ELETRICO TRIFASICO 220/380V, POTENCIA 4CV, EXCLUSO CARREGADOR	Equipamento	UN	0,0000148	25.808,13	0,38	
				MO sem LS =>	0,00	LS =>	0,00	MO com LS =>	0,00
				Valor do BDI =>	0,07	Valor com BDI =>		0,45	
Composição	89223	SINAPI	BETONEIRA CAPACIDADE NOMINAL DE 600 L, CAPACIDADE DE MISTURA 360 L, MOTOR ELÉTRICO TRIFÁSICO POTÊNCIA DE 4 CV, SEM CARREGADOR - MANUTENÇÃO. AF_05/2023	CHOR - CUSTOS HORÁRIOS DE MÁQUINAS E EQUIPAMENTOS	H	1,0000000	1,80	1,80	
Insumo	00036397	SINAPI	BETONEIRA, CAPACIDADE NOMINAL 600 L, CAPACIDADE DE MISTURA 360L, MOTOR ELETRICO TRIFASICO 220/380V, POTENCIA 4CV, EXCLUSO CARREGADOR	Equipamento	UN	0,0000700	25.808,13	1,80	
				MO sem LS =>	0,00	LS =>	0,00	MO com LS =>	0,00
				Valor do BDI =>	0,37	Valor com BDI =>		2,17	
Composição	89224	SINAPI	BETONEIRA CAPACIDADE NOMINAL DE 600 L, CAPACIDADE DE MISTURA 360 L, MOTOR ELÉTRICO TRIFÁSICO POTÊNCIA DE 4 CV, SEM CARREGADOR - MATERIAIS NA OPERAÇÃO. AF_05/2023	CHOR - CUSTOS HORÁRIOS DE MÁQUINAS E EQUIPAMENTOS	H	1,0000000	2,62	2,62	
Insumo	00002705	SINAPI	ENERGIA ELETRICA ATE 2000 KWH INDUSTRIAL, SEM DEMANDA	Material	KWH	2,5023900	1,05	2,62	
				MO sem LS =>	0,00	LS =>	0,00	MO com LS =>	0,00
				Valor do BDI =>	0,54	Valor com BDI =>		3,16	
Composição	88260	SINAPI	CALCETEIRO COM ENCARGOS COMPLEMENTARES	SEDI - SERVIÇOS DIVERSOS	H	1,0000000	24,06	24,06	
Auxiliar	95328	SINAPI	CURSO DE CAPACITAÇÃO PARA CALCETEIRO (ENCARGOS COMPLEMENTARES) - HORISTA	SEDI - SERVIÇOS DIVERSOS	H	1,0000000	0,21	0,21	
Insumo	00004759	SINAPI	CALCETEIRO / RASTELEIRO (HORISTA)	Mão de Obra	H	1,0000000	17,72	17,72	
Insumo	00037370	SINAPI	ALIMENTAÇÃO - HORISTA (COLETADO CAIXA - ENCARGOS COMPLEMENTARES)	Outros	H	1,0000000	2,26	2,26	
Insumo	00037371	SINAPI	TRANSPORTE - HORISTA (COLETADO CAIXA - ENCARGOS COMPLEMENTARES)	Serviços	H	1,0000000	0,65	0,65	
Insumo	00037372	SINAPI	EXAMES - HORISTA (COLETADO CAIXA - ENCARGOS COMPLEMENTARES)	Outros	H	1,0000000	1,14	1,14	
Insumo	00037373	SINAPI	SEGURO - HORISTA (COLETADO CAIXA - ENCARGOS COMPLEMENTARES)	Taxas	H	1,0000000	0,07	0,07	
Insumo	00043465	SINAPI	FERRAMENTAS - FAMÍLIA PEDREIRO - HORISTA (ENCARGOS COMPLEMENTARES - COLETADO CAIXA)	Equipamento	H	1,0000000	0,84	0,84	
Insumo	00043489	SINAPI	EPI - FAMÍLIA PEDREIRO - HORISTA (ENCARGOS COMPLEMENTARES - COLETADO CAIXA)	Equipamento	H	1,0000000	1,17	1,17	
				MO sem LS =>	8,42	LS =>	9,51	MO com LS =>	17,93
				Valor do BDI =>	4,98	Valor com BDI =>		29,04	
Composição	88262	SINAPI	CARPINTEIRO DE FORMAS COM ENCARGOS COMPLEMENTARES	SEDI - SERVIÇOS DIVERSOS	H	1,0000000	23,88	23,88	
Auxiliar	95330	SINAPI	CURSO DE CAPACITAÇÃO PARA CARPINTEIRO DE FÓRMAS (ENCARGOS COMPLEMENTARES) - HORISTA	SEDI - SERVIÇOS DIVERSOS	H	1,0000000	0,21	0,21	

Yanna Carolina Rodrigues da Silva
 Engenheira Civil - SETUR
 CREA 1916129285

Composições Analíticas com Preço Unitário
 Pavimentação em paralelepípedo nas Ruas Félix Gomes de Brito, Luiz Gomes do Amaral,
 Projetada 133 e Padre Nonato na Cidade de Piracuruca - Piauí

Bancos
 SINAPI - 11/2023 - Piauí
 ORSE - 11/2023 - Sergipe
 SEINFRA - 028 - Ceará

B.D.I.
 20,73%

Encargos Sociais
 Não Desonerado:
 Horista: 113,05%
 Mensalista: 70,90%



Composições Analíticas com Preço Unitário

Composições Principais

Insumo	Código	Banco	Descrição	Tipo	Und	Quant.	Valor Unit	Total			
Insumo	00001213	SINAPI	CARPINTEIRO DE FORMAS (HORISTA)	Mão de Obra	H	1,0000000	17,72	17,72			
Insumo	00037370	SINAPI	ALIMENTAÇÃO - HORISTA (COLETADO CAIXA - ENCARGOS COMPLEMENTARES)	Outros	H	1,0000000	2,26	2,26			
Insumo	00037371	SINAPI	TRANSPORTE - HORISTA (COLETADO CAIXA - ENCARGOS COMPLEMENTARES)	Serviços	H	1,0000000	0,65	0,65			
Insumo	00037372	SINAPI	EXAMES - HORISTA (COLETADO CAIXA - ENCARGOS COMPLEMENTARES)	Outros	H	1,0000000	1,14	1,14			
Insumo	00037373	SINAPI	SEGURO - HORISTA (COLETADO CAIXA - ENCARGOS COMPLEMENTARES)	Taxas	H	1,0000000	0,07	0,07			
Insumo	00043459	SINAPI	FERRAMENTAS - FAMILIA CARPINTEIRO DE FORMAS - HORISTA (ENCARGOS COMPLEMENTARES - COLETADO CAIXA)	Equipamento	H	1,0000000	0,49	0,49			
Insumo	00043483	SINAPI	EPI - FAMILIA CARPINTEIRO DE FORMAS - HORISTA (ENCARGOS COMPLEMENTARES - COLETADO CAIXA)	Equipamento	H	1,0000000	1,34	1,34			
						MO sem LS =>	8,42	LS =>	9,51	MO com LS =>	17,93
						Valor do BDI =>	4,95			Valor com BDI =>	28,83

Composição	Código	Banco	Descrição	Tipo	Und	Quant.	Valor Unit	Total			
Composição	94962	SINAPI	CONCRETO MAGRO PARA LASTRO, TRAÇO 1:4,5:4,5 (EM MASSA SECA DE CIMENTO/ AREIA MÉDIA/ BRITA 1) - PREPARO MECÂNICO COM BETONEIRA 400 L. AF_05/2021	FUES - FUNDAÇÕES E ESTRUTURAS	m³	1,0000000	505,06	505,06			
Composição Auxiliar	88316	SINAPI	SERVENTE COM ENCARGOS COMPLEMENTARES	SEDI - SERVIÇOS DIVERSOS	H	2,3433000	19,02	44,56			
Composição Auxiliar	88377	SINAPI	OPERADOR DE BETONEIRA ESTACIONÁRIA/MISTURADOR COM ENCARGOS COMPLEMENTARES	SEDI - SERVIÇOS DIVERSOS	H	1,4811000	24,60	36,43			
Composição Auxiliar	88830	SINAPI	BETONEIRA CAPACIDADE NOMINAL DE 400 L, CAPACIDADE DE MISTURA 280 L, MOTOR ELÉTRICO TRIFÁSICO POTÊNCIA DE 2 CV, SEM CARREGADOR - CHP DIURNO. AF_05/2023	CHOR - CUSTOS HORÁRIOS DE MÁQUINAS E EQUIPAMENTOS	CHP	0,7623000	2,22	1,69			
Composição Auxiliar	88831	SINAPI	BETONEIRA CAPACIDADE NOMINAL DE 400 L, CAPACIDADE DE MISTURA 280 L, MOTOR ELÉTRICO TRIFÁSICO POTÊNCIA DE 2 CV, SEM CARREGADOR - CHI DIURNO. AF_05/2023	CHOR - CUSTOS HORÁRIOS DE MÁQUINAS E EQUIPAMENTOS	CHI	0,7188000	0,47	0,33			
Insumo	00000370	SINAPI	AREIA MÉDIA - POSTO JAZIDA/FORNECEDOR (RETIRADO NA JAZIDA, SEM TRANSPORTE)	Material	m³	0,8269000	85,00	70,28			
Insumo	00001379	SINAPI	CIMENTO PORTLAND COMPOSTO CP II-32	Material	KG	212,0194000	1,00	212,01			
Insumo	00004721	SINAPI	PEDRA BRITADA N. 1 (9,5 a 19 MM) POSTO PEDREIRA/FORNECEDOR, SEM FRETE	Material	m³	0,5782000	241,73	139,76			
						MO sem LS =>	28,02	LS =>	31,68	MO com LS =>	59,70
						Valor do BDI =>	104,69			Valor com BDI =>	609,75

Composição	Código	Banco	Descrição	Tipo	Und	Quant.	Valor Unit	Total			
Composição	94968	SINAPI	CONCRETO MAGRO PARA LASTRO, TRAÇO 1:4,5:4,5 (EM MASSA SECA DE CIMENTO/ AREIA MÉDIA/ BRITA 1) - PREPARO MECÂNICO COM BETONEIRA 600 L. AF_05/2021	FUES - FUNDAÇÕES E ESTRUTURAS	m³	1,0000000	503,30	503,30			
Composição Auxiliar	88316	SINAPI	SERVENTE COM ENCARGOS COMPLEMENTARES	SEDI - SERVIÇOS DIVERSOS	H	2,1058000	19,02	40,05			
Composição Auxiliar	88377	SINAPI	OPERADOR DE BETONEIRA ESTACIONÁRIA/MISTURADOR COM ENCARGOS COMPLEMENTARES	SEDI - SERVIÇOS DIVERSOS	H	1,3315000	24,60	32,75			
Composição Auxiliar	89225	SINAPI	BETONEIRA CAPACIDADE NOMINAL DE 600 L, CAPACIDADE DE MISTURA 360 L, MOTOR ELÉTRICO TRIFÁSICO POTÊNCIA DE 4 CV, SEM CARREGADOR - CHP DIURNO. AF_05/2023	CHOR - CUSTOS HORÁRIOS DE MÁQUINAS E EQUIPAMENTOS	CHP	0,6853000	6,34	4,34			
Composição Auxiliar	89226	SINAPI	BETONEIRA CAPACIDADE NOMINAL DE 600 L, CAPACIDADE DE MISTURA 360 L, MOTOR ELÉTRICO TRIFÁSICO POTÊNCIA DE 4 CV, SEM CARREGADOR - CHI DIURNO. AF_05/2023	CHOR - CUSTOS HORÁRIOS DE MÁQUINAS E EQUIPAMENTOS	CHI	0,6462000	1,92	1,24			
Insumo	00000370	SINAPI	AREIA MÉDIA - POSTO JAZIDA/FORNECEDOR (RETIRADO NA JAZIDA, SEM TRANSPORTE)	Material	m³	0,8325000	85,00	70,76			
Insumo	00001379	SINAPI	CIMENTO PORTLAND COMPOSTO CP II-32	Material	KG	213,4531000	1,00	213,45			
Insumo	00004721	SINAPI	PEDRA BRITADA N. 1 (9,5 a 19 MM) POSTO PEDREIRA/FORNECEDOR, SEM FRETE	Material	m³	0,5821000	241,73	140,71			
						MO sem LS =>	25,19	LS =>	28,47	MO com LS =>	53,66
						Valor do BDI =>	104,33			Valor com BDI =>	607,63

Composição	Código	Banco	Descrição	Tipo	Und	Quant.	Valor Unit	Total			
Composição	95322	SINAPI	CURSO DE CAPACITAÇÃO PARA AUXILIAR DE TOPOGRAFO (ENCARGOS COMPLEMENTARES) - HORISTA	SEDI - SERVIÇOS DIVERSOS	H	1,0000000	0,14	0,14			
Insumo	00000244	SINAPI	AUXILIAR DE TOPOGRAFO (HORISTA)	Mão de Obra	H	0,0087200	16,29	0,14			
						MO sem LS =>	0,07	LS =>	0,07	MO com LS =>	0,14
						Valor do BDI =>	0,02			Valor com BDI =>	0,16

Composição	Código	Banco	Descrição	Tipo	Und	Quant.	Valor Unit	Total			
Composição	95328	SINAPI	CURSO DE CAPACITAÇÃO PARA CALCETEIRO (ENCARGOS COMPLEMENTARES) - HORISTA	SEDI - SERVIÇOS DIVERSOS	H	1,0000000	0,21	0,21			
Insumo	00004759	SINAPI	CALCETEIRO / RASTELEIRO (HORISTA)	Mão de Obra	H	0,0121100	17,72	0,21			
						MO sem LS =>	0,10	LS =>	0,11	MO com LS =>	0,21
						Valor do BDI =>	0,04			Valor com BDI =>	0,25

Composição	Código	Banco	Descrição	Tipo	Und	Quant.	Valor Unit	Total			
Composição	95330	SINAPI	CURSO DE CAPACITAÇÃO PARA CARPINTEIRO DE FÔRMAS (ENCARGOS COMPLEMENTARES) - HORISTA	SEDI - SERVIÇOS DIVERSOS	H	1,0000000	0,21	0,21			
Insumo	00001213	SINAPI	CARPINTEIRO DE FORMAS (HORISTA)	Mão de Obra	H	0,0121100	17,72	0,21			
						MO sem LS =>	0,10	LS =>	0,11	MO com LS =>	0,21
						Valor do BDI =>	0,04			Valor com BDI =>	0,25

Composição	Código	Banco	Descrição	Tipo	Und	Quant.	Valor Unit	Total			
Composição	95402	SINAPI	CURSO DE CAPACITAÇÃO PARA ENGENHEIRO CIVIL DE OBRA JÚNIOR (ENCARGOS COMPLEMENTARES) - HORISTA	SEDI - SERVIÇOS DIVERSOS	H	1,0000000	1,68	1,68			
Insumo	00002706	SINAPI	ENGENHEIRO CIVIL DE OBRA JÚNIOR (HORISTA)	Mão de Obra	H	0,0154900	108,65	1,68			
						MO sem LS =>	0,79	LS =>	0,89	MO com LS =>	1,68
						Valor do BDI =>	0,34			Valor com BDI =>	2,02


 Yanna Carolina Rodrigues da Silva
 Engenheira Civil - SETUR
 CREA PI 1916129285

Composições Analíticas com Preço Unitário
 Pavimentação em paralelepípedo nas Ruas Félix Gomes de Brito, Luiz Gomes do Amaral,
 Projetada 133 e Padre Nonato na Cidade de Piracuruca - Piauí

Bancos
 SINAPI - 11/2023 - Piauí
 ORSE - 11/2023 - Sergipe
 SEINFRA - 028 - Ceará

B.D.I.
 20,73%

Encargos Sociais
 Não Desonerado:
 Horista: 113,05%
 Mensalista: 70,90%



Composições Analíticas com Preço Unitário

Composições Principais

	Código	Banco	Descrição	Tipo	Und	Quant.	Valor Unit	Total	
Composição	95405	SINAPI	CURSO DE CAPACITAÇÃO PARA MESTRE DE OBRAS (ENCARGOS COMPLEMENTARES) - HORISTA	SEDI - SERVIÇOS DIVERSOS	H	1,0000000	0,96	0,96	
Insumo	00004069	SINAPI	MESTRE DE OBRAS (HORISTA)	Mão de Obra	H	0,0222500	43,33	0,96	
				MO sem LS =>	0,45	LS =>	0,51	MO com LS =>	0,96
				Valor do BDI =>	0,19			Valor com BDI =>	1,15
Composição	95389	SINAPI	CURSO DE CAPACITAÇÃO PARA OPERADOR DE BETONEIRA ESTACIONÁRIA/MISTURADOR (ENCARGOS COMPLEMENTARES) - HORISTA	SEDI - SERVIÇOS DIVERSOS	H	1,0000000	0,16	0,16	
Insumo	00037666	SINAPI	OPERADOR DE BETONEIRA ESTACIONARIA / MISTURADOR	Mão de Obra	H	0,0087200	19,49	0,16	
				MO sem LS =>	0,08	LS =>	0,08	MO com LS =>	0,16
				Valor do BDI =>	0,03			Valor com BDI =>	0,19
Composição	95363	SINAPI	CURSO DE CAPACITAÇÃO PARA OPERADOR DE MOTONIVELADORA (ENCARGOS COMPLEMENTARES) - HORISTA	SEDI - SERVIÇOS DIVERSOS	H	1,0000000	0,31	0,31	
Insumo	00004239	SINAPI	OPERADOR DE MOTONIVELADORA	Mão de Obra	H	0,0087200	36,60	0,31	
				MO sem LS =>	0,15	LS =>	0,16	MO com LS =>	0,31
				Valor do BDI =>	0,06			Valor com BDI =>	0,37
Composição	95371	SINAPI	CURSO DE CAPACITAÇÃO PARA PEDREIRO (ENCARGOS COMPLEMENTARES) - HORISTA	SEDI - SERVIÇOS DIVERSOS	H	1,0000000	0,39	0,39	
Insumo	00004750	SINAPI	PEDREIRO (HORISTA)	Mão de Obra	H	0,0222500	17,72	0,39	
				MO sem LS =>	0,18	LS =>	0,21	MO com LS =>	0,39
				Valor do BDI =>	0,08			Valor com BDI =>	0,47
Composição	95378	SINAPI	CURSO DE CAPACITAÇÃO PARA SERVENTE (ENCARGOS COMPLEMENTARES) - HORISTA	SEDI - SERVIÇOS DIVERSOS	H	1,0000000	0,28	0,28	
Insumo	00006111	SINAPI	SERVENTE DE OBRAS	Mão de Obra	H	0,0222500	12,78	0,28	
				MO sem LS =>	0,13	LS =>	0,15	MO com LS =>	0,28
				Valor do BDI =>	0,05			Valor com BDI =>	0,33
Composição	95406	SINAPI	CURSO DE CAPACITAÇÃO PARA TOPOGRAFO (ENCARGOS COMPLEMENTARES) - HORISTA	SEDI - SERVIÇOS DIVERSOS	H	1,0000000	0,31	0,31	
Insumo	00007592	SINAPI	TOPOGRAFO (HORISTA)	Mão de Obra	H	0,0087200	36,21	0,31	
				MO sem LS =>	0,15	LS =>	0,16	MO com LS =>	0,31
				Valor do BDI =>	0,06			Valor com BDI =>	0,37
Composição	93358	SINAPI	ESCAVAÇÃO MANUAL DE VALA COM PROFUNDIDADE MENOR OU IGUAL A 1,30 M. AF_02/2021	MOVT - MOVIMENTO DE TERRA	m³	1,0000000	75,24	75,24	
Composição Auxiliar	88316	SINAPI	SERVENTE COM ENCARGOS COMPLEMENTARES	SEDI - SERVIÇOS DIVERSOS	H	3,9560000	19,02	75,24	
				MO sem LS =>	24,25	LS =>	27,41	MO com LS =>	51,66
				Valor do BDI =>	15,59			Valor com BDI =>	90,83
Composição	99058	SINAPI	LOCAÇÃO DE PONTO PARA REFERÊNCIA TOPOGRÁFICA. AF_10/2018	SERT - SERVIÇOS TÉCNICOS	UN	1,0000000	12,27	12,27	
Composição Auxiliar	88253	SINAPI	AUXILIAR DE TOPOGRAFO COM ENCARGOS COMPLEMENTARES	SEDI - SERVIÇOS DIVERSOS	H	0,1172000	18,39	2,15	
Composição Auxiliar	90781	SINAPI	TOPOGRAFO COM ENCARGOS COMPLEMENTARES	SEDI - SERVIÇOS DIVERSOS	H	0,2345000	38,48	9,02	
Insumo	00000032	SINAPI	ACO CA-50, 6,3 MM, VERGALHAO	Material	KG	0,0735000	9,73	0,71	
Insumo	00007247	SINAPI	LOCAÇÃO DE TEODOLITO ELETRONICO, PRECISAO ANGULAR DE 5 A 7 SEGUNDOS, INCLUINDO TRIPE	Equipamento	H	0,1759000	2,25	0,39	
				MO sem LS =>	4,92	LS =>	5,56	MO com LS =>	10,48
				Valor do BDI =>	2,54			Valor com BDI =>	14,81
Composição	5934	SINAPI	MOTONIVELADORA POTÊNCIA BÁSICA LÍQUIDA (PRIMEIRA MARCHA) 125 HP, PESO BRUTO 13032 KG, LARGURA DA LÂMINA DE 3,7 M - CHI DIURNO. AF_06/2014	CHOR - CUSTOS HORÁRIOS DE MÁQUINAS E EQUIPAMENTOS	CHI	1,0000000	101,91	101,91	
Composição Auxiliar	88300	SINAPI	OPERADOR DE MOTONIVELADORA COM ENCARGOS COMPLEMENTARES	SEDI - SERVIÇOS DIVERSOS	H	1,0000000	41,86	41,86	
Composição Auxiliar	89228	SINAPI	MOTONIVELADORA POTÊNCIA BÁSICA LÍQUIDA (PRIMEIRA MARCHA) 125 HP, PESO BRUTO 13032 KG, LARGURA DA LÂMINA DE 3,7 M - DEPRECIÇÃO. AF_06/2014	CHOR - CUSTOS HORÁRIOS DE MÁQUINAS E EQUIPAMENTOS	H	1,0000000	44,40	44,40	
Composição Auxiliar	89229	SINAPI	MOTONIVELADORA POTÊNCIA BÁSICA LÍQUIDA (PRIMEIRA MARCHA) 125 HP, PESO BRUTO 13032 KG, LARGURA DA LÂMINA DE 3,7 M - JUROS. AF_06/2014	CHOR - CUSTOS HORÁRIOS DE MÁQUINAS E EQUIPAMENTOS	H	1,0000000	15,65	15,65	
				MO sem LS =>	17,32	LS =>	19,59	MO com LS =>	36,91
				Valor do BDI =>	21,12			Valor com BDI =>	123,03
Composição	5932	SINAPI	MOTONIVELADORA POTÊNCIA BÁSICA LÍQUIDA (PRIMEIRA MARCHA) 125 HP, PESO BRUTO 13032 KG, LARGURA DA LÂMINA DE 3,7 M - CHP DIURNO. AF_06/2014	CHOR - CUSTOS HORÁRIOS DE MÁQUINAS E EQUIPAMENTOS	CHP	1,0000000	258,05	258,05	
Composição Auxiliar	53849	SINAPI	MOTONIVELADORA POTÊNCIA BÁSICA LÍQUIDA (PRIMEIRA MARCHA) 125 HP, PESO BRUTO 13032 KG, LARGURA DA LÂMINA DE 3,7 M - MATERIAIS NA OPERAÇÃO. AF_06/2014	CHOR - CUSTOS HORÁRIOS DE MÁQUINAS E EQUIPAMENTOS	H	1,0000000	84,77	84,77	
Composição Auxiliar	5779	SINAPI	MOTONIVELADORA POTÊNCIA BÁSICA LÍQUIDA (PRIMEIRA MARCHA) 125 HP, PESO BRUTO 13032 KG, LARGURA DA LÂMINA DE 3,7 M - MANUTENÇÃO. AF_06/2014	CHOR - CUSTOS HORÁRIOS DE MÁQUINAS E EQUIPAMENTOS	H	1,0000000	71,37	71,37	
Composição Auxiliar	88300	SINAPI	OPERADOR DE MOTONIVELADORA COM ENCARGOS COMPLEMENTARES	SEDI - SERVIÇOS DIVERSOS	H	1,0000000	41,86	41,86	

Yanina Carolina Rodrigues da Silva
 Engenheira Civil - SETUR
 CREA - 1916129285

Composições Analíticas com Preço Unitário
Pavimentação em paralelepípedo nas Ruas Félix Gomes de Brito, Luiz Gomes do Amaral,
Projetada 133 e Padre Nonato na Cidade de Piracuruca - Piauí

Bancos
SINAPI - 11/2023 - Piauí
ORSE - 11/2023 - Sergipe
SEINFRA - 028 - Ceará

B.D.I.
20,73%

Encargos Sociais
Não Desonerado:
Horista: 113,05%
Mensalista: 70,90%



Composições Analíticas com Preço Unitário

Composições Principais

Composição Auxiliar	89228	SINAPI	MOTONIVELADORA POTÊNCIA BÁSICA LÍQUIDA (PRIMEIRA MARCHA) 125 HP, PESO BRUTO 13032 KG, LARGURA DA LÂMINA DE 3,7 M - DEPRECIÇÃO. AF_06/2014	CHOR - CUSTOS HORÁRIOS DE MÁQUINAS E EQUIPAMENTOS	H	1,0000000	44,40	44,40	
Composição Auxiliar	89229	SINAPI	MOTONIVELADORA POTÊNCIA BÁSICA LÍQUIDA (PRIMEIRA MARCHA) 125 HP, PESO BRUTO 13032 KG, LARGURA DA LÂMINA DE 3,7 M - JUROS. AF_06/2014	CHOR - CUSTOS HORÁRIOS DE MÁQUINAS E EQUIPAMENTOS	H	1,0000000	15,65	15,65	
				MO sem LS =>	17,32	LS =>	19,59	MO com LS =>	36,91
				Valor do BDI =>	53,49			Valor com BDI =>	311,54

	Código	Banco	Descrição	Tipo	Und	Quant.	Valor Unit	Total	
Composição	89228	SINAPI	MOTONIVELADORA POTÊNCIA BÁSICA LÍQUIDA (PRIMEIRA MARCHA) 125 HP, PESO BRUTO 13032 KG, LARGURA DA LÂMINA DE 3,7 M - DEPRECIÇÃO. AF_06/2014	CHOR - CUSTOS HORÁRIOS DE MÁQUINAS E EQUIPAMENTOS	H	1,0000000	44,40	44,40	
Insumo	00004090	SINAPI	MOTONIVELADORA POTENCIA BASICA LIQUIDA (PRIMEIRA MARCHA) 125 HP, PESO BRUTO 13843 KG, LARGURA DA LAMINA DE 3,7 M	Equipamento	UN	0,0000400	1.110.000,00	44,40	
				MO sem LS =>	0,00	LS =>	0,00	MO com LS =>	0,00
				Valor do BDI =>	9,20			Valor com BDI =>	53,60

	Código	Banco	Descrição	Tipo	Und	Quant.	Valor Unit	Total	
Composição	89229	SINAPI	MOTONIVELADORA POTÊNCIA BÁSICA LÍQUIDA (PRIMEIRA MARCHA) 125 HP, PESO BRUTO 13032 KG, LARGURA DA LÂMINA DE 3,7 M - JUROS. AF_06/2014	CHOR - CUSTOS HORÁRIOS DE MÁQUINAS E EQUIPAMENTOS	H	1,0000000	15,65	15,65	
Insumo	00004090	SINAPI	MOTONIVELADORA POTENCIA BASICA LIQUIDA (PRIMEIRA MARCHA) 125 HP, PESO BRUTO 13843 KG, LARGURA DA LAMINA DE 3,7 M	Equipamento	UN	0,0000141	1.110.000,00	15,65	
				MO sem LS =>	0,00	LS =>	0,00	MO com LS =>	0,00
				Valor do BDI =>	3,24			Valor com BDI =>	18,89

	Código	Banco	Descrição	Tipo	Und	Quant.	Valor Unit	Total	
Composição	5779	SINAPI	MOTONIVELADORA POTÊNCIA BÁSICA LÍQUIDA (PRIMEIRA MARCHA) 125 HP, PESO BRUTO 13032 KG, LARGURA DA LÂMINA DE 3,7 M - MANUTENÇÃO. AF_06/2014	CHOR - CUSTOS HORÁRIOS DE MÁQUINAS E EQUIPAMENTOS	H	1,0000000	71,37	71,37	
Insumo	00004090	SINAPI	MOTONIVELADORA POTENCIA BASICA LIQUIDA (PRIMEIRA MARCHA) 125 HP, PESO BRUTO 13843 KG, LARGURA DA LAMINA DE 3,7 M	Equipamento	UN	0,0000643	1.110.000,00	71,37	
				MO sem LS =>	0,00	LS =>	0,00	MO com LS =>	0,00
				Valor do BDI =>	14,79			Valor com BDI =>	86,16

	Código	Banco	Descrição	Tipo	Und	Quant.	Valor Unit	Total	
Composição	53849	SINAPI	MOTONIVELADORA POTÊNCIA BÁSICA LÍQUIDA (PRIMEIRA MARCHA) 125 HP, PESO BRUTO 13032 KG, LARGURA DA LÂMINA DE 3,7 M - MATERIAIS NA OPERAÇÃO. AF_06/2014	CHOR - CUSTOS HORÁRIOS DE MÁQUINAS E EQUIPAMENTOS	H	1,0000000	84,77	84,77	
Insumo	00004221	SINAPI	OLEO DIESEL COMBUSTIVEL COMUM METROPOLITANO S-10 OU S-500	Material	L	13,9900000	6,06	84,77	
				MO sem LS =>	0,00	LS =>	0,00	MO com LS =>	0,00
				Valor do BDI =>	17,57			Valor com BDI =>	102,34

	Código	Banco	Descrição	Tipo	Und	Quant.	Valor Unit	Total	
Composição	88377	SINAPI	OPERADOR DE BETONEIRA ESTACIONÁRIA/MISTURADOR COM ENCARGOS COMPLEMENTARES	SEDI - SERVIÇOS DIVERSOS	H	1,0000000	24,60	24,60	
Composição Auxiliar	95389	SINAPI	CURSO DE CAPACITAÇÃO PARA OPERADOR DE BETONEIRA ESTACIONÁRIA/MISTURADOR (ENCARGOS COMPLEMENTARES) - HORISTA	SEDI - SERVIÇOS DIVERSOS	H	1,0000000	0,16	0,16	
Insumo	00037370	SINAPI	ALIMENTAÇÃO - HORISTA (COLETADO CAIXA - ENCARGOS COMPLEMENTARES)	Outros	H	1,0000000	2,26	2,26	
Insumo	00037371	SINAPI	TRANSPORTE - HORISTA (COLETADO CAIXA - ENCARGOS COMPLEMENTARES)	Serviços	H	1,0000000	0,65	0,65	
Insumo	00037372	SINAPI	EXAMES - HORISTA (COLETADO CAIXA - ENCARGOS COMPLEMENTARES)	Outros	H	1,0000000	1,14	1,14	
Insumo	00037373	SINAPI	SEGURO - HORISTA (COLETADO CAIXA - ENCARGOS COMPLEMENTARES)	Taxas	H	1,0000000	0,07	0,07	
Insumo	00037666	SINAPI	OPERADOR DE BETONEIRA ESTACIONARIA / MISTURADOR	Mão de Obra	H	1,0000000	19,49	19,49	
Insumo	00043464	SINAPI	FERRAMENTAS - FAMÍLIA OPERADOR ESCAVADEIRA - HORISTA (ENCARGOS COMPLEMENTARES - COLETADO CAIXA)	Equipamento	H	1,0000000	0,01	0,01	
Insumo	00043488	SINAPI	EPI - FAMÍLIA OPERADOR ESCAVADEIRA - HORISTA (ENCARGOS COMPLEMENTARES - COLETADO CAIXA)	Equipamento	H	1,0000000	0,82	0,82	
				MO sem LS =>	9,22	LS =>	10,43	MO com LS =>	19,65
				Valor do BDI =>	5,09			Valor com BDI =>	29,69

	Código	Banco	Descrição	Tipo	Und	Quant.	Valor Unit	Total	
Composição	88300	SINAPI	OPERADOR DE MOTONIVELADORA COM ENCARGOS COMPLEMENTARES	SEDI - SERVIÇOS DIVERSOS	H	1,0000000	41,86	41,86	
Composição Auxiliar	95363	SINAPI	CURSO DE CAPACITAÇÃO PARA OPERADOR DE MOTONIVELADORA (ENCARGOS COMPLEMENTARES) - HORISTA	SEDI - SERVIÇOS DIVERSOS	H	1,0000000	0,31	0,31	
Insumo	00004239	SINAPI	OPERADOR DE MOTONIVELADORA	Mão de Obra	H	1,0000000	36,60	36,60	
Insumo	00037370	SINAPI	ALIMENTAÇÃO - HORISTA (COLETADO CAIXA - ENCARGOS COMPLEMENTARES)	Outros	H	1,0000000	2,26	2,26	
Insumo	00037371	SINAPI	TRANSPORTE - HORISTA (COLETADO CAIXA - ENCARGOS COMPLEMENTARES)	Serviços	H	1,0000000	0,65	0,65	
Insumo	00037372	SINAPI	EXAMES - HORISTA (COLETADO CAIXA - ENCARGOS COMPLEMENTARES)	Outros	H	1,0000000	1,14	1,14	
Insumo	00037373	SINAPI	SEGURO - HORISTA (COLETADO CAIXA - ENCARGOS COMPLEMENTARES)	Taxas	H	1,0000000	0,07	0,07	
Insumo	00043464	SINAPI	FERRAMENTAS - FAMÍLIA OPERADOR ESCAVADEIRA - HORISTA (ENCARGOS COMPLEMENTARES - COLETADO CAIXA)	Equipamento	H	1,0000000	0,01	0,01	
Insumo	00043488	SINAPI	EPI - FAMÍLIA OPERADOR ESCAVADEIRA - HORISTA (ENCARGOS COMPLEMENTARES - COLETADO CAIXA)	Equipamento	H	1,0000000	0,82	0,82	
				MO sem LS =>	17,32	LS =>	19,59	MO com LS =>	36,91
				Valor do BDI =>	8,67			Valor com BDI =>	50,53

	Código	Banco	Descrição	Tipo	Und	Quant.	Valor Unit	Total
Composição	88309	SINAPI	PEDREIRO COM ENCARGOS COMPLEMENTARES	SEDI - SERVIÇOS DIVERSOS	H	1,0000000	24,24	24,24
Composição Auxiliar	95371	SINAPI	CURSO DE CAPACITAÇÃO PARA PEDREIRO (ENCARGOS COMPLEMENTARES) - HORISTA	SEDI - SERVIÇOS DIVERSOS	H	1,0000000	0,39	0,39


Yanna Carolina Rodrigues da Silva
Engenheira Civil - SETUR
CREAM - 1916129285

Composições Analíticas com Preço Unitário
 Pavimentação em paralelepípedo nas Ruas Félix Gomes de Brito, Luiz Gomes do Amaral,
 Projetada 133 e Padre Nonato na Cidade de Piracuruca - Piauí

Bancos
 SINAPI - 11/2023 - Piauí
 ORSE - 11/2023 - Sergipe
 SEINFRA - 028 - Ceará

B.D.I.
 20,73%

Encargos Sociais
 Não Desonerado:
 Horista: 113,05%
 Mensalista: 70,90%



Composições Analíticas com Preço Unitário

Composições Principais

Insumo	Código	Banco	Descrição	Tipo	Und	Quant.	Valor Unit	Total		
Insumo	00004750	SINAPI	PEDREIRO (HORISTA)	Mão de Obra	H	1,0000000	17,72	17,72		
Insumo	00037370	SINAPI	ALIMENTACAO - HORISTA (COLETADO CAIXA - ENCARGOS COMPLEMENTARES)	Outros	H	1,0000000	2,26	2,26		
Insumo	00037371	SINAPI	TRANSPORTE - HORISTA (COLETADO CAIXA - ENCARGOS COMPLEMENTARES)	Serviços	H	1,0000000	0,65	0,65		
Insumo	00037372	SINAPI	EXAMES - HORISTA (COLETADO CAIXA - ENCARGOS COMPLEMENTARES)	Outros	H	1,0000000	1,14	1,14		
Insumo	00037373	SINAPI	SEGURO - HORISTA (COLETADO CAIXA - ENCARGOS COMPLEMENTARES)	Taxas	H	1,0000000	0,07	0,07		
Insumo	00043465	SINAPI	FERRAMENTAS - FAMILIA PEDREIRO - HORISTA (ENCARGOS COMPLEMENTARES - COLETADO CAIXA)	Equipamento	H	1,0000000	0,84	0,84		
Insumo	00043489	SINAPI	EPI - FAMILIA PEDREIRO - HORISTA (ENCARGOS COMPLEMENTARES - COLETADO CAIXA)	Equipamento	H	1,0000000	1,17	1,17		
MO sem LS =>						8,50	LS =>	9,61	MO com LS =>	18,11
Valor do BDI =>						5,02			Valor com BDI =>	29,26

Composição	Código	Banco	Descrição	Tipo	Und	Quant.	Valor Unit	Total		
Composição	73916/002	SINAPI	PLACA ESMALTADA PARA IDENTIFICAÇÃO NR DE RUA, DIMENSÕES 45X25CM	SEDI - SERVIÇOS DIVERSOS	UN	1,0000000	91,34	91,34		
Composição Auxiliar	88316	SINAPI	SERVENTE COM ENCARGOS COMPLEMENTARES	SEDI - SERVIÇOS DIVERSOS	H	0,4000000	19,02	7,60		
Insumo	00011950	SINAPI	BUCHA DE NYLON SEM ABA S6, COM PARAFUSO DE 4,20 X 40 MM EM ACO ZINCADO COM ROSCA SOBERBA, CABECA CHATA E FENDA PHILLIPS	Material	UN	4,0000000	0,31	1,24		
Insumo	00013521	SINAPI	PLACA DE ACO ESMALTADA PARA IDENTIFICACAO DE RUA, *45 CM X 20* CM	Material	UN	1,0000000	82,50	82,50		
MO sem LS =>						2,45	LS =>	2,77	MO com LS =>	5,22
Valor do BDI =>						18,93			Valor com BDI =>	110,27

Composição	Código	Banco	Descrição	Tipo	Und	Quant.	Valor Unit	Total		
Composição	88316	SINAPI	SERVENTE COM ENCARGOS COMPLEMENTARES	SEDI - SERVIÇOS DIVERSOS	H	1,0000000	19,02	19,02		
Composição Auxiliar	95378	SINAPI	CURSO DE CAPACITAÇÃO PARA SERVENTE (ENCARGOS COMPLEMENTARES) - HORISTA	SEDI - SERVIÇOS DIVERSOS	H	1,0000000	0,28	0,28		
Insumo	00006111	SINAPI	SERVENTE DE OBRAS	Mão de Obra	H	1,0000000	12,78	12,78		
Insumo	00037370	SINAPI	ALIMENTACAO - HORISTA (COLETADO CAIXA - ENCARGOS COMPLEMENTARES)	Outros	H	1,0000000	2,26	2,26		
Insumo	00037371	SINAPI	TRANSPORTE - HORISTA (COLETADO CAIXA - ENCARGOS COMPLEMENTARES)	Serviços	H	1,0000000	0,65	0,65		
Insumo	00037372	SINAPI	EXAMES - HORISTA (COLETADO CAIXA - ENCARGOS COMPLEMENTARES)	Outros	H	1,0000000	1,14	1,14		
Insumo	00037373	SINAPI	SEGURO - HORISTA (COLETADO CAIXA - ENCARGOS COMPLEMENTARES)	Taxas	H	1,0000000	0,07	0,07		
Insumo	00043467	SINAPI	FERRAMENTAS - FAMILIA SERVENTE - HORISTA (ENCARGOS COMPLEMENTARES - COLETADO CAIXA)	Equipamento	H	1,0000000	0,59	0,59		
Insumo	00043491	SINAPI	EPI - FAMILIA SERVENTE - HORISTA (ENCARGOS COMPLEMENTARES - COLETADO CAIXA)	Equipamento	H	1,0000000	1,25	1,25		
MO sem LS =>						6,13	LS =>	6,93	MO com LS =>	13,06
Valor do BDI =>						3,94			Valor com BDI =>	22,96

Composição	Código	Banco	Descrição	Tipo	Und	Quant.	Valor Unit	Total		
Composição	90781	SINAPI	TOPOGRAFO COM ENCARGOS COMPLEMENTARES	SEDI - SERVIÇOS DIVERSOS	H	1,0000000	38,48	38,48		
Composição Auxiliar	95406	SINAPI	CURSO DE CAPACITAÇÃO PARA TOPOGRAFO (ENCARGOS COMPLEMENTARES) - HORISTA	SEDI - SERVIÇOS DIVERSOS	H	1,0000000	0,31	0,31		
Insumo	00007592	SINAPI	TOPOGRAFO (HORISTA)	Mão de Obra	H	1,0000000	36,21	36,21		
Insumo	00037372	SINAPI	EXAMES - HORISTA (COLETADO CAIXA - ENCARGOS COMPLEMENTARES)	Outros	H	1,0000000	1,14	1,14		
Insumo	00037373	SINAPI	SEGURO - HORISTA (COLETADO CAIXA - ENCARGOS COMPLEMENTARES)	Taxas	H	1,0000000	0,07	0,07		
Insumo	00043469	SINAPI	FERRAMENTAS - FAMILIA TOPOGRAFO - HORISTA (ENCARGOS COMPLEMENTARES - COLETADO CAIXA)	Equipamento	H	1,0000000	0,08	0,08		
Insumo	00043493	SINAPI	EPI - FAMILIA TOPOGRAFO - HORISTA (ENCARGOS COMPLEMENTARES - COLETADO CAIXA)	Equipamento	H	1,0000000	0,67	0,67		
MO sem LS =>						17,14	LS =>	19,38	MO com LS =>	36,52
Valor do BDI =>						7,97			Valor com BDI =>	46,45

Composição	Código	Banco	Descrição	Tipo	Und	Quant.	Valor Unit	Total		
Composição	5073	ORSE	Transporte local com caminhão basculante de 10m³, em rodovia pavimentada (conservação) densidade=1,5t/m³	Transportes	tkm	1,0000000	0,29	0,29		
Composição Auxiliar	88316	SINAPI	SERVENTE COM ENCARGOS COMPLEMENTARES	SEDI - SERVIÇOS DIVERSOS	H	0,0019763	19,02	0,03		
Insumo	2450	ORSE	Caminhão basc. 15,0t/10,0m3 (m. benz lk 1418 -170,0kw ou equivalente) h	Equipamento	un	0,0039526	66,39	0,26		
MO sem LS =>						0,01	LS =>	0,01	MO com LS =>	0,02
Valor do BDI =>						0,06			Valor com BDI =>	0,35

Total sem BDI 350.434,25
Total do BDI 56.551,28
Total Geral 406.985,53


 Yanna Carolina Rodrigues da Silva
 Engenheira Civil - SETUR
 CREA PI 1916129285

Obra
Pavimentação em paralelepípedo nas Ruas Félix Gomes de Brito, Luiz
Gomes do Amaral, Projetada 133 e Padre Nonato na Cidade de Piracuruca -
Piauí

Bancos
SINAPI - 11/2023 - Piauí
ORSE - 11/2023 - Sergipe
SEINFRA - 028 - Ceará

B.D.I.
20,73%

Encargos Sociais
Não Desonerado:
Horista: 113,05%
Mensalista: 70,90%



Curva ABC de Serviços

Código	Banco	Descrição	Tipo	Und	Quant.	Valor Unit	Total	Peso (%)	Peso Acumulado (%)
Comp 01	Próprio	Pavimentação em paralelepípedo granítico sobre colchão de areia, rejuntado com argamassa de cimento e areia traço 1:3, inclusive frete do paralelepípedo granítico (BDI DIFERENCIADO DE 11,10% PARA O INSUMO PARALELEPIPEDO)	PAVI - PAVIMENTAÇÃO	m²	2.592,0	111,86	289.941,12	82,74	82,74
94273	SINAPI	ASSENTAMENTO DE GUIA (MEIO-FIO) EM TRECHO RETO, CONFECCIONADA EM CONCRETO PRÉ-FABRICADO, DIMENSÕES 100X15X13X30 CM (COMPRIMENTO X BASE INFERIOR X BASE SUPERIOR X ALTURA), PARA VIAS URBANAS (USO VIÁRIO). AF_06/2016	DROP - DRENAGEM/OBRAS DE CONTENÇÃO / POÇOS DE VISITA E CAIXAS	M	887,84	44,25	39.286,92	11,21	93,95
C0821	SEINFRA	COMPACTAÇÃO MECÂNICA DE CALÇAMENTO C/COMPACTADOR TIPO SAPO	ATERRO,REATERRO E COMPACTAÇÃO	m²	2.592,0	2,08	5.391,36	1,54	95,49
74209/001	SINAPI	PLACA DE OBRA EM CHAPA DE ACO GALVANIZADO	CANT - CANTEIRO DE OBRAS	m²	12,8	363,21	4.649,08	1,33	96,81
90780	SINAPI	MESTRE DE OBRAS COM ENCARGOS COMPLEMENTARES	SEDI - SERVIÇOS DIVERSOS	H	96,0	46,78	4.490,88	1,28	98,10
90777	SINAPI	ENGENHEIRO CIVIL DE OBRA JUNIOR COM ENCARGOS COMPLEMENTARES	SEDI - SERVIÇOS DIVERSOS	H	24,0	112,26	2.694,24	0,77	98,86
Comp. 02	Próprio	PLACA DE IDENTIFICAÇÃO DAS RUAS COM TUBO EM AÇO GALVANIZADO D=50MM, DIMENSÕES 45X25CM	ASTU - ASSENTAMENTO DE TUBOS E PECAS	Und	5,0	401,77	2.008,85	0,57	99,44
6191	ORSE	Limpeza de ruas (varrição e remoção de entulhos)	Conversão InfoWOrca	m²	2.592,0	0,53	1.373,76	0,39	99,83
100575	SINAPI	REGULARIZAÇÃO DE SUPERFÍCIES COM MOTONIVELADORA. AF_11/2019	PAVI - PAVIMENTAÇÃO	m²	2.592,0	0,13	336,96	0,10	99,93
99064	SINAPI	LOCAÇÃO DE PAVIMENTAÇÃO. AF_10/2018	SERT - SERVIÇOS TÉCNICOS	M	428,0	0,61	261,08	0,07	100,00

Total sem BDI 350.434,25
Total do BDI 56.551,28
Total Geral 406.985,53


Yanna Carolina Rodrigues da Silva
Engenheira Civil - SETUR
CREA nº 1916129285

16.0 – BDI DE SERVIÇOS

Obra Pavimentação em paralelepípedo nas Ruas Félix Gomes de Brito, Luiz Gomes do Amaral, Projetada 133 e Padre Nonato na Cidade de Piracuruca - Piauí

Composição de BDI baseada no Acórdão nº 2622/2013 - TCU - Plenário

COMPOSIÇÃO DE BDI - SERVIÇOS		
ITEM	COMPONENTES	PERCENTUAL (%)
		NÃO DESONERADO
AC	ADMINISTRAÇÃO CENTRAL	3,80%
S	SEGURO	0,32%
G	GARANTIA	
R	RISCO	0,50%
DF	DESPESAS FINANCEIRAS	1,02%
L	LUCRO	6,64%
I	IMPOSTOS /TRIBUTOS	6,65%
I.1	PIS	0,65%
I.2	COFINS	3,00%
I.3	ISS	3,00%
I.4	CPRR	0,00%
	BDI	20,73

Os valores de BDI foram calculados com o emprego da fórmula:

$$BDI = \left[\frac{(1+(AC+S+R+G))(1+DF)(1+L)}{(1-I)} - 1 \right] \times 100$$



Yanna Carollhos Rodrigues da Silva
Engenheira Civil - SETUR
CREA nº 1916129285

17.0 – BDI DIFERENCIADO

Obra Pavimentação em paralelepípedo nas Ruas Félix Gomes de Brito, Luiz Gomes do Amaral, Projetada 133 e Padre Nonato na Cidade de Piracuruca - Piauí

Composição de BDI baseada no Acórdão nº 2622/2013 - TCU - Plenário

COMPOSIÇÃO DE BDI DIFERENCIADO		
ITEM	COMPONENTES	PERCENTUAL (%)
		NÃO DESONERADO
AC	ADMINISTRAÇÃO CENTRAL	1,50%
S	SEGURO	0,30%
G	GARANTIA	
R	RISCO	0,56%
DF	DESPESAS FINANCEIRAS	0,85%
L	LUCRO	3,70%
I	IMPOSTOS /TRIBUTOS	3,65%
I.1	PIS	0,65%
I.2	COFINS	3,00%
I.3	ISS	0,00%
I.4	CPRB	0,00%
	BDI	11,10

Os valores de BDI foram calculados com o emprego da fórmula:

$$BDI = \left[\frac{(1 + (AC + S + R + G))(1 + DF)(1 + L)}{(1 - I)} - 1 \right] \times 100$$



Yanna Carolina Rodrigues da Silva
Engenheira Civil - SETUR
CREA nº 1916129285

18.0 – ENCARGOS SOCIAIS

Obra Pavimentação em paralelepípedo nas Ruas Félix Gomes de Brito, Luiz Gomes do Amaral, Projetada 133 e Padre Nonato na Cidade de Piracuruca - Piauí




ENCARGOS SOCIAIS SOBRE A MÃO-DE-OBRA: NÃO DESONERADO

ITEM	DESCRIÇÃO	INDICES	
		HORISTA %	MENSALISTA %
A	GRUPO A - ENCARGOS SOCIAIS BÁSICOS		
A1	INSS	20,00%	20,00%
A2	SESI	1,50%	1,50%
A4	SENAI	1,00%	1,00%
A5	INCRA	0,20%	0,20%
A6	SEBRAE	0,60%	0,60%
A7	SALÁRIO EDUCAÇÃO	2,50%	2,50%
A8	SEGURO CONTRA ACIDENTES NO TRABALHO	3,00%	3,00%
A9	FGTS	8,00%	8,00%
A10	SECONCI	0,00%	0,00%
	SUBTOTAL DO GRUPO A	36,80%	36,80%
B	GRUPO B - ENCARGOS QUE RECEBEM A INCIDÊNCIA DO GRUPO A		
B1	REPOUSO SEMANAL REMUNERADO	17,82%	0,00%
B2	FERIADOS	3,95%	0,00%
B3	AUXILIO ENFERMIDADE	0,87%	0,66%
B4	13º SALÁRIO	10,95%	8,33%
B5	LICENÇA PATERNIDADE	0,07%	0,05%
B6	FALTAS JUSTIFICADAS	0,73%	0,56%
B7	DIAS DE CHUVA	1,19%	0,00%
B8	AUXÍLIO ACIDENTE DE TRABALHO	0,10%	0,08%
B9	FÉRIAS GOZADAS	11,47%	8,72%
B10	SALÁRIO MATERNIDADE	0,04%	0,03%
	SUBTOTAL DO GRUPO B	47,19%	18,43%
C	GRUPO C - ENCARGOS QUE NÃO RECEBEM A INCIDÊNCIA DO GRUPO A		
C1	AVISO PRÉVIO INDENIZADO	5,30%	4,03%
C2	AVISO PRÉVIO TRABALHADO	0,12%	0,09%
C3	FÉRIAS INDENIZADAS	2,40%	1,83%
C4	DEPÓSITO RESCISÃO SEM JUSTA CAUSA	2,95%	2,24%
C5	INDENIZAÇÃO ADICIONAL	0,45%	0,34%
	SUBTOTAL DO GRUPO C	11,22%	8,53%
D	GRUPO D - INCIDÊNCIAS E REINCIDÊNCIAS		
D1	Reincidência de A sobre B (A*B)	17,37%	6,78%
D2	Reincidência de A2 sobre C1 (A2*C1)	0,47%	0,36%
	SUBTOTAL DO GRUPO D	17,84%	7,14%
	TOTAL GERAL DOS ENCARGOS SOCIAIS (A+B+C+D+E)	113,05%	70,90%


 Yanina Carollina Rodrigues da Silva
 Engenheira Civil - SETUR
 CREA nº 1916129285

Secretaria de Estado do Turismo – SETUR
 Av. Marechal Castelo Branco, 1275, Centro de Convenções, Bairro Cabral
 CEP 64002-830 – Teresina, Piauí, Brasil
 Telefone (s): (86) 3216-2664
www.turismo.pi.gov.br

19.0 - PROJETO

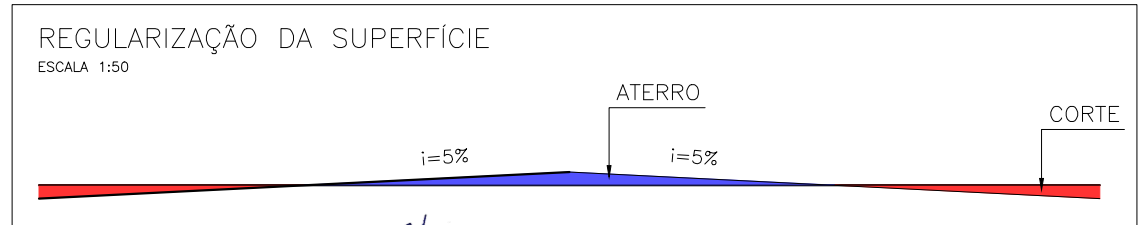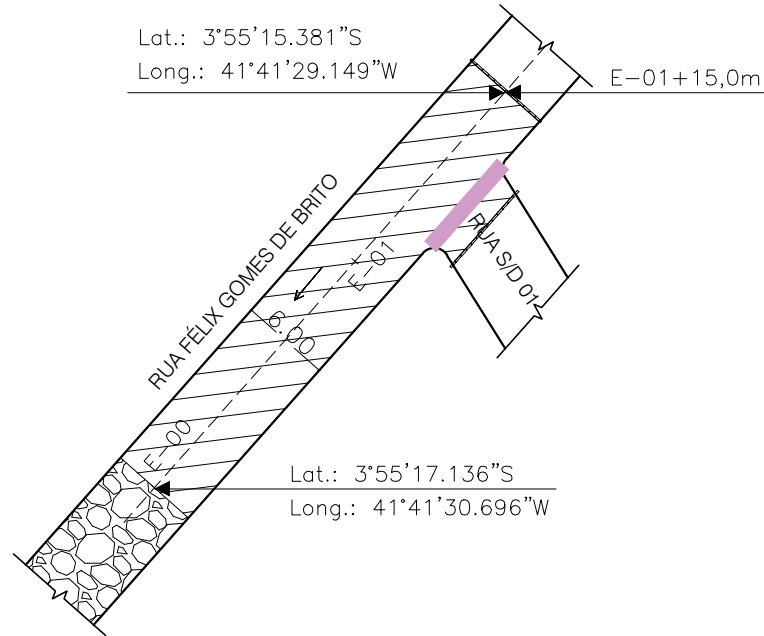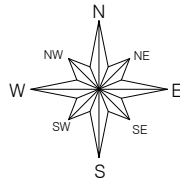

Yanna Carolina Rodrigues da Silva
 Engenheira Civil - SETUR
 CREA nº 1916129285

RUA FÉLIX GOMES DE BRITO


Trecho: entre a E-00 e E-01+15,00m (Ext.= 35,00 m)
 Legenda: Planta Baixa
 Local: Bairro Esplanada- Piracuruca - Piauí
 Escala: 1/500

LEGENDA: ■ POSTE EM CONCRETO EXISTENTE — MURO EXISTENTE - - - CERCA EXISTENTE — GREIDE — TERRENO NATURAL	- - - EIXO → SENTIDO DO ÁGUA CANALETA EXISTENTE CANALETA A IMPLANTAR	■ SARJETÃO A IMPLANTAR ▨ PAVIMENTAÇÃO EM PARALELEPÍPEDO EXISTENTE ▨ PAVIMENTAÇÃO ASFÁLTICA EXISTENTE ▨ PAVIMENTAÇÃO EM PARALELEPÍPEDO A EXECUTAR
--	---	---


01/06

SECRETARIA DO TURISMO - SETUR




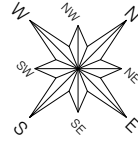

Lat.: 3°55'45.854"S
 Long.: 41°41'50.092"W

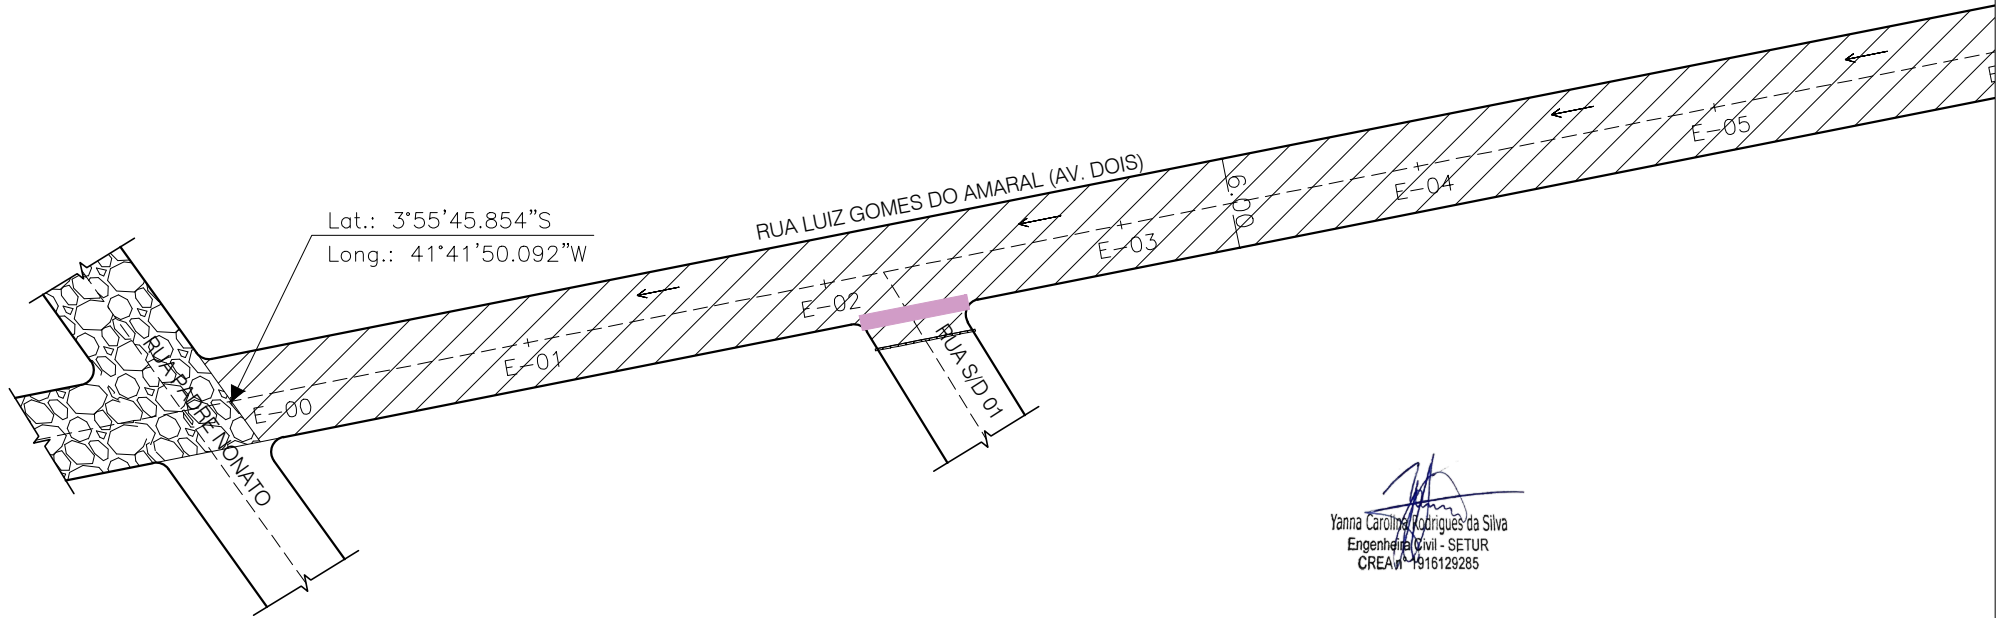

Yanna Carolina Rodrigues da Silva
 Engenheira Civil - SETUR
 CREA/P 1916129285

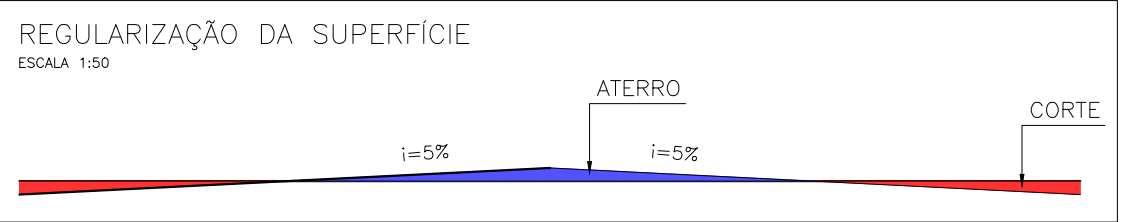

RUA LUIZ GOMES DO AMARAL (AV. DOIS)


Trecho: entre a E-00 e E-10+8,00m (Ext.= 202,00 m)
 Legenda: Planta Baixa
 Local: Bairro Esplanada- Piracuruca - Piauí
 Escala: 1/500

<p>LEGENDA:</p> <ul style="list-style-type: none"> ■ POSTE EM CONCRETO EXISTENTE — MURO EXISTENTE - - - CERCA EXISTENTE — GREIDE — TERRENO NATURAL 	<ul style="list-style-type: none"> - - - EIXO → SENTIDO DO ÁGUA ▬▬▬ CANALETA EXISTENTE ▬▬▬ CANALETA A IMPLANTAR 	<ul style="list-style-type: none"> ▭ SARJETÃO A IMPLANTAR ▨ PAVIMENTAÇÃO EM PARALELEPÍPEDO EXISTENTE ▨ PAVIMENTAÇÃO ASFÁLTICA EXISTENTE ▨ PAVIMENTAÇÃO EM PARALELEPÍPEDO A EXECUTAR
--	---	---


02/06

SECRETARIA DO TURISMO - SETUR


Yanna Carolina Rodrigues da Silva

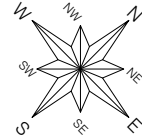

Lat.: 3°55'40.398"S
 Long.: 41°41'46.660"W

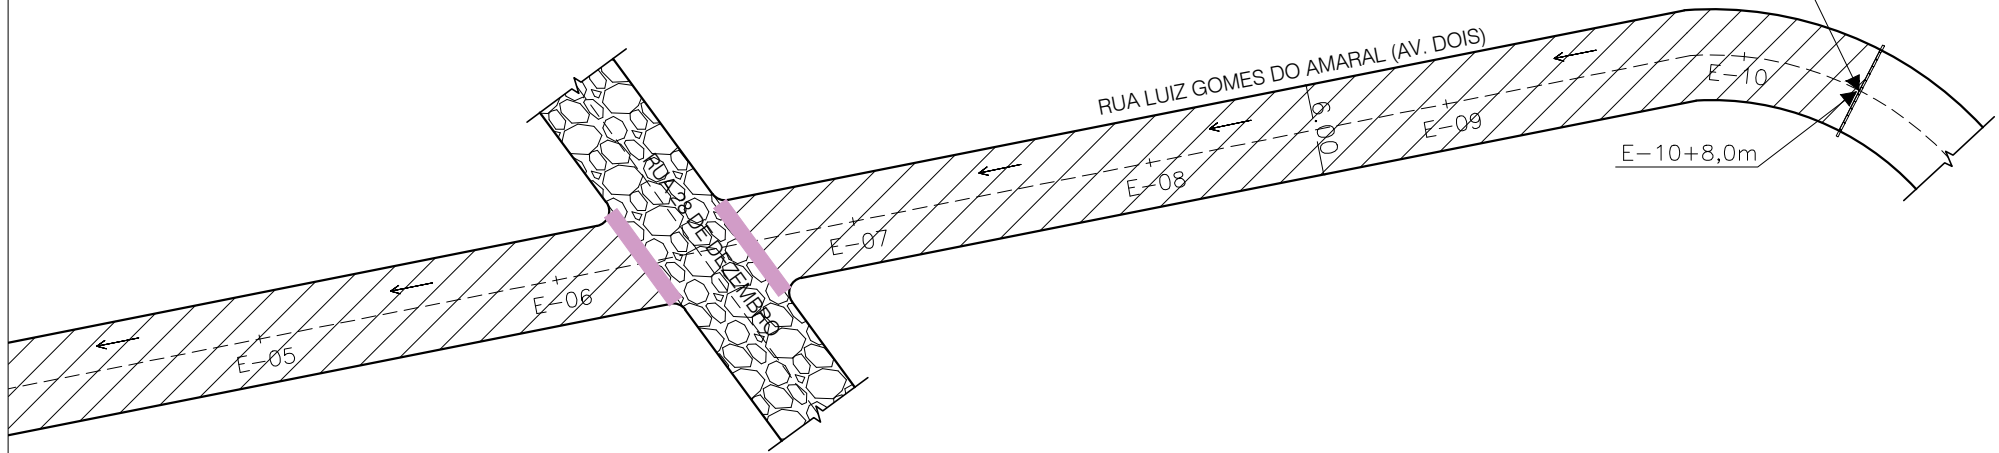

Yanna Carolina Rodrigues da Silva
 Engenheira Civil - SETUR
 CREA 1916129285

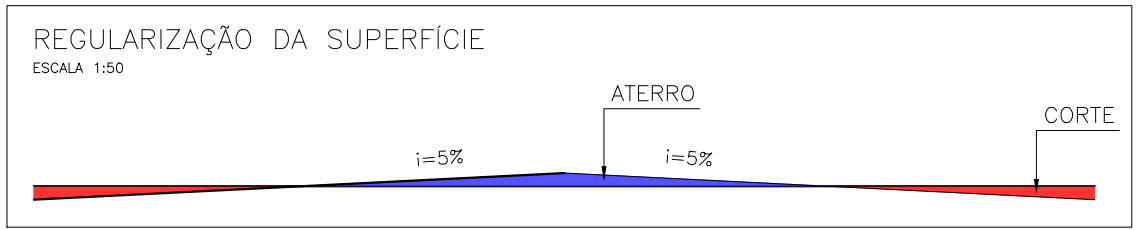

RUA LUIZ GOMES DO AMARAL (AV. DOIS)




Trecho: entre a E-00 e E-10+8,00m (Ext.= 202,00 m)
 Legenda: Planta Baixa
 Local: Bairro Esplanada- Piracuruca - Piauí
 Escala: 1/500

<p>LEGENDA:</p> <ul style="list-style-type: none"> ■ POSTE EM CONCRETO EXISTENTE — MURO EXISTENTE - - - CERCA EXISTENTE — GREIDE — TERRENO NATURAL 	<ul style="list-style-type: none"> - - - EIXO → SENTIDO DO ÁGUA ▬▬▬ CANALETA EXISTENTE ▬▬▬ CANALETA A IMPLANTAR 	<ul style="list-style-type: none"> ▨ SARJETÃO A IMPLANTAR ▨ PAVIMENTAÇÃO EM PARALELEPÍPEDO EXISTENTE ▨ PAVIMENTAÇÃO ASFÁLTICA EXISTENTE ▨ PAVIMENTAÇÃO EM PARALELEPÍPEDO A EXECUTAR
--	---	---

03/06



Yanna Carolina Rodrigues da Silva

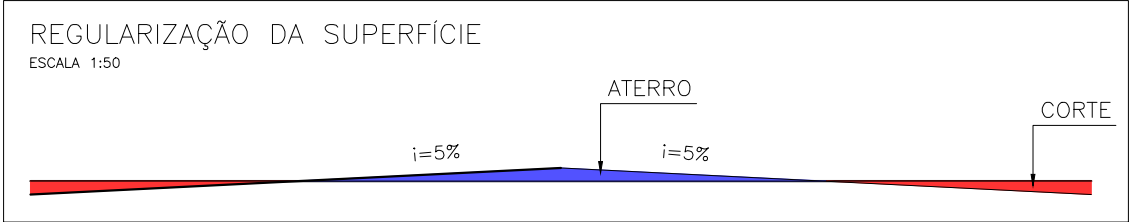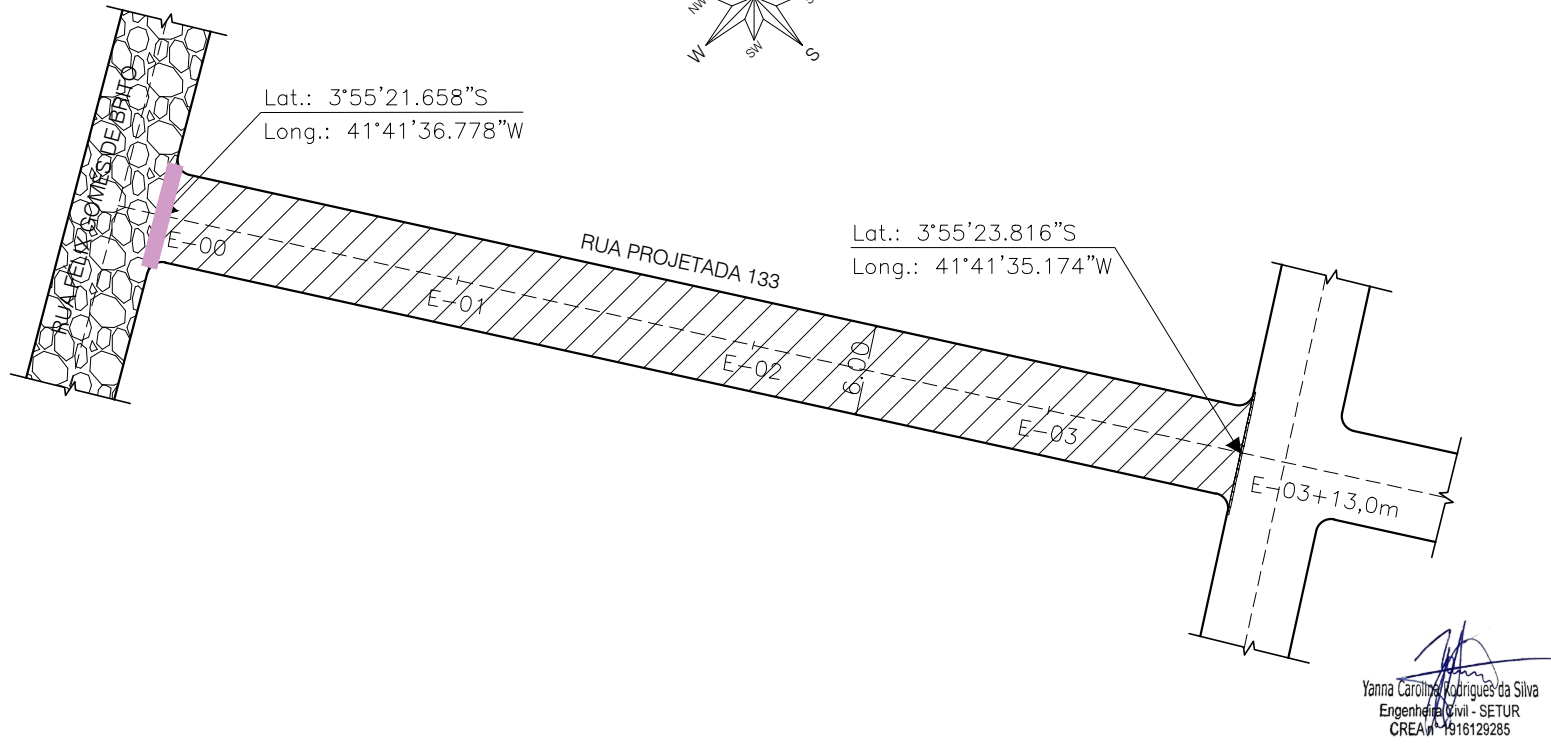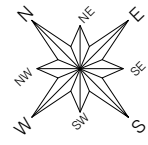


RUA PROJETADA 133
 Trecho: entre a E-00 e E-03+13,00m (Ext.= 73,00 m)
 Legenda: Planta Baixa
 Local: Bairro Esplanada- Piracuruca - Piauí
 Escala: 1/500


LEGENDA:			
■	POSTE EM CONCRETO EXISTENTE	---	EIXO
—	MURO EXISTENTE	→	SENTIDO DO ÁGUA
—	CERCA EXISTENTE	▬▬▬	CANALETA EXISTENTE
—	GREIDE	▬▬▬	CANALETA A IMPLANTAR
—	TERRENO NATURAL	▨▨▨	PAVIMENTAÇÃO EM PARALELEPIPEDO A EXECUTAR
▨▨▨	SARJETÃO A IMPLANTAR	▨▨▨	PAVIMENTAÇÃO ASFÁLTICA EXISTENTE
▨▨▨	PAVIMENTAÇÃO EM PARALELEPIPEDO EXISTENTE		

04/06

SECRETARIA
DO TURISMO - SETUR

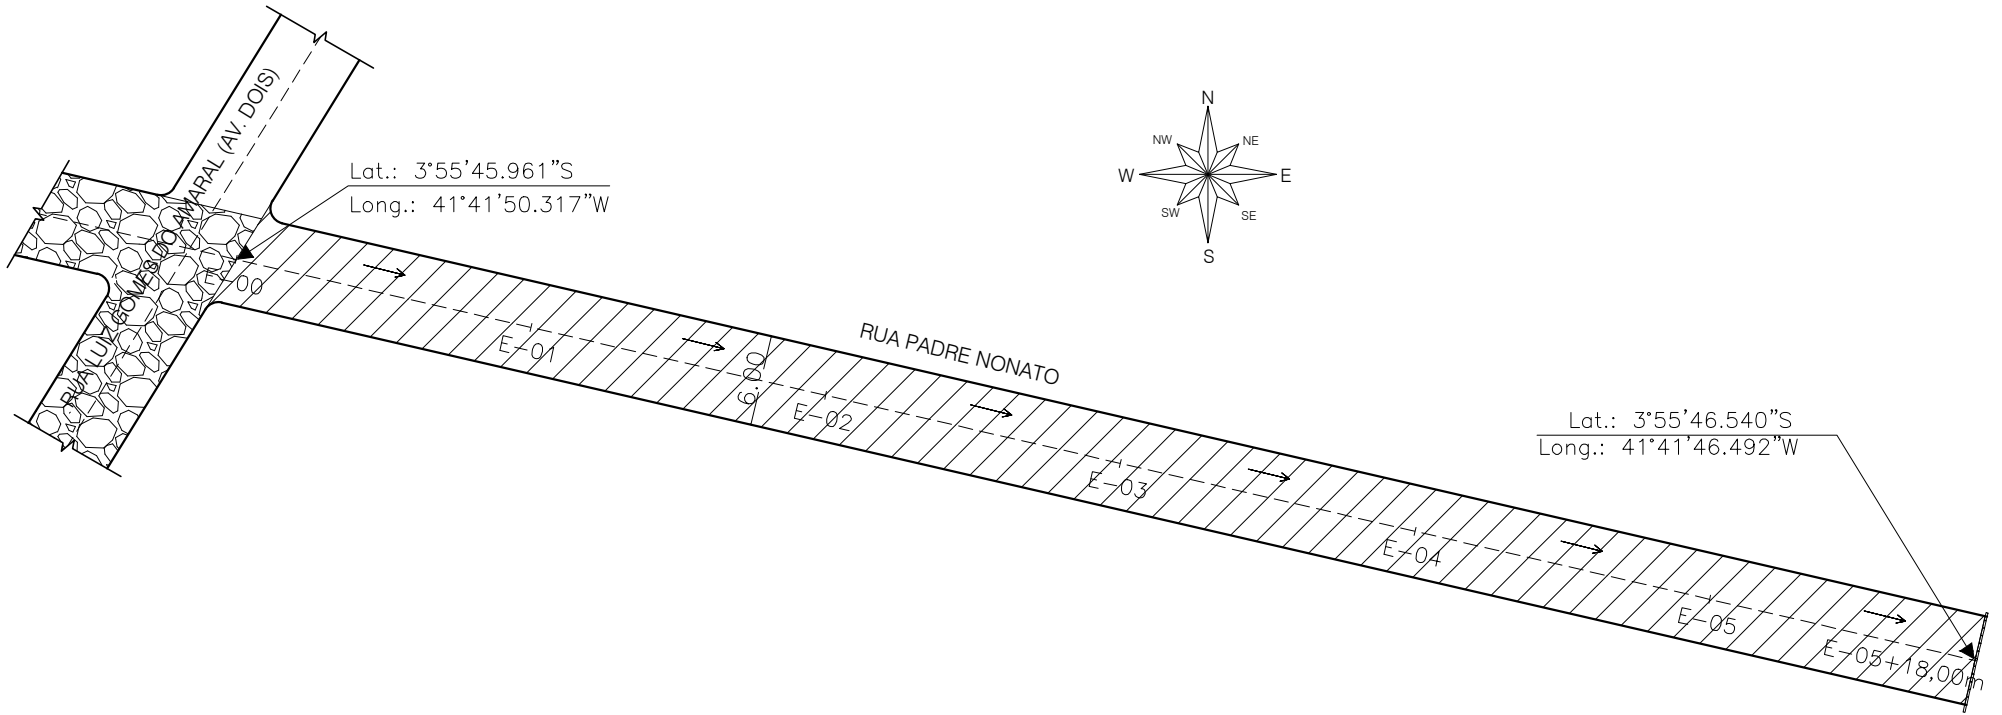

Yanna Carolina Rodrigues da Silva
Engenheira Civil - SETUR
CREA 1916129285

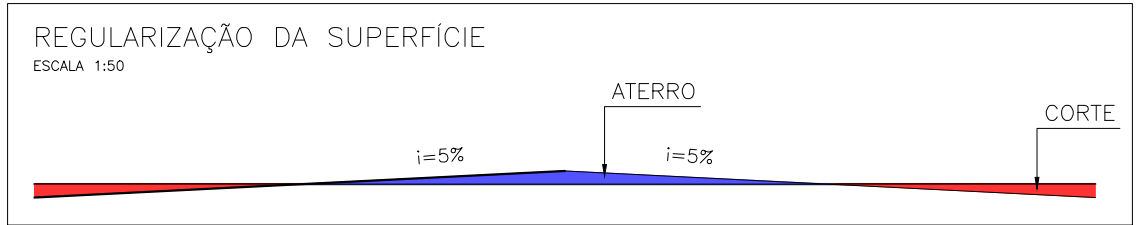

RUA PADRE NONATO

Trecho: entre a E-00 e E-05+18,00m (Ext.= 118,00 m)
Legenda: Planta Baixa
Local: Bairro Esplanada- Piracuruca - Piauí
Escala: 1/500

<p>LEGENDA:</p> <ul style="list-style-type: none"> ■ POSTE EM CONCRETO EXISTENTE — MURO EXISTENTE - - - CERCA EXISTENTE — GREIDE — TERRENO NATURAL 	<ul style="list-style-type: none"> - - - EIXO → SENTIDO DO ÁGUA ▬ CANALETA EXISTENTE ▬ CANALETA A IMPLANTAR 	<ul style="list-style-type: none"> ▨ SARJETÃO A IMPLANTAR ▨ PAVIMENTAÇÃO EM PARALELEPIPEDO EXISTENTE ▨ PAVIMENTAÇÃO ASFÁLTICA EXISTENTE ▨ PAVIMENTAÇÃO EM PARALELEPIPEDO A EXECUTAR
--	---	---


05/06

SECRETARIA DO TURISMO - SETUR


GOVERNO DO PIAUÍ
AQUI TEM TRABALHO. AQUI TEM FUTURO.

SEÇÃO TIPO DA RUA

ESCALA 1:50

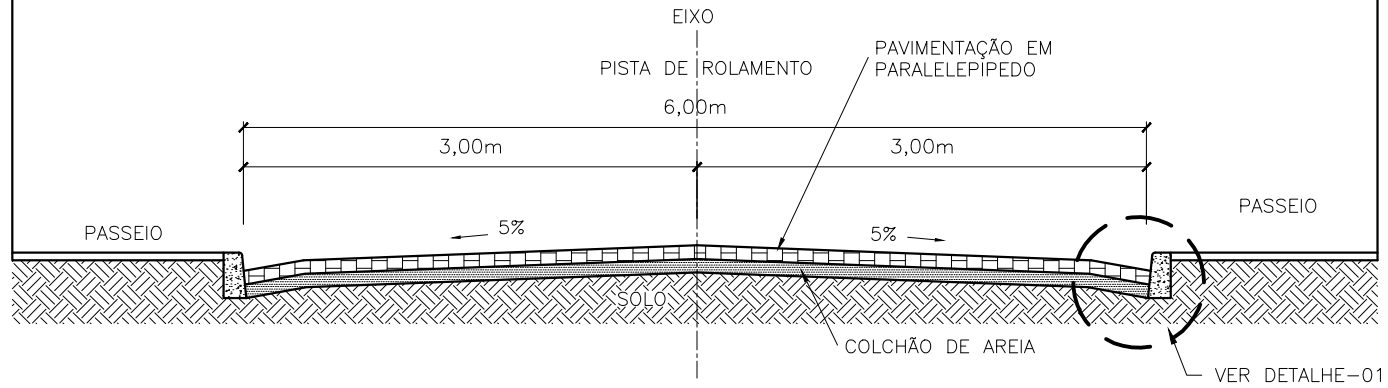

DETALHE - 01
1/10

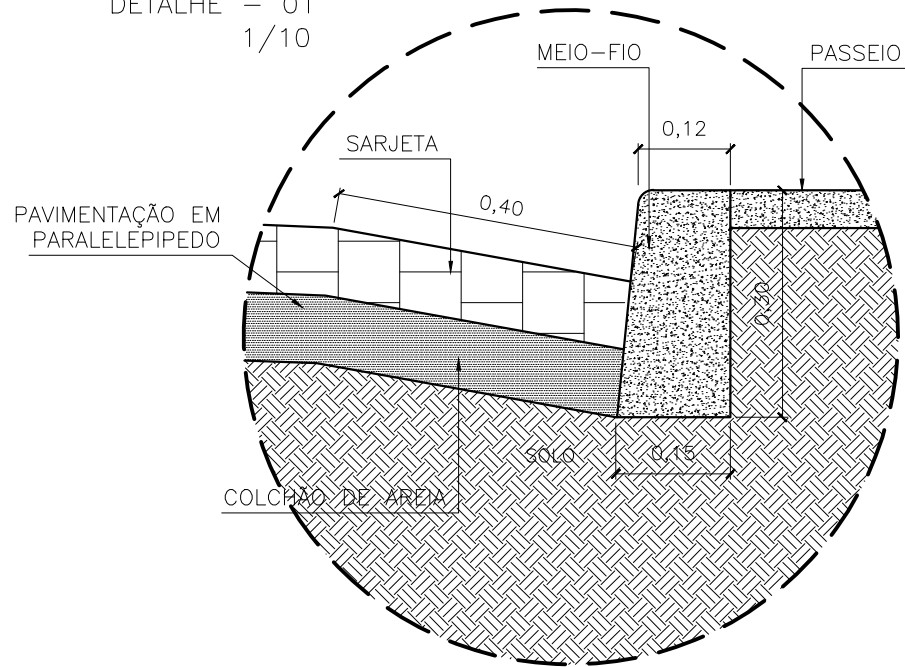

Yanna Carolina Rodrigues da Silva
Engenheira Civil - SETUR
CREAM - 1916129285

DIVERSAS RUAS

Trecho: Diversos
Legenda: Seção tipo rua e detalhe-01
Local: Bairro Esplanada- Piracuruca - Piauí
Escala: Indicadas

LEGENDA:

■	POSTE EM CONCRETO EXISTENTE	---	EIXO	■	SARJETÃO A IMPLANTAR
—	MURO EXISTENTE	→	SENTIDO DO ÁGUA	▨	PAVIMENTAÇÃO EM PARALELEPIPEDO EXISTENTE
—	CERCA EXISTENTE	▨	CANALETA EXISTENTE	▨	PAVIMENTAÇÃO ASFÁLTICA EXISTENTE
—	GREIDE	▨	CANALETA A IMPLANTAR	▨	PAVIMENTAÇÃO EM PARALELEPIPEDO A EXECUTAR
—	TERRENO NATURAL				

06/06

SECRETARIA
DO TURISMO - SETUR



20 - ESPECIFICAÇÕES TÉCNICAS

1 – ADMINISTRAÇÃO LOCAL DA OBRA

1.1 - ENGENHEIRO CIVIL DE OBRA JÚNIOR COM ENCARGOS COMPLEMENTARES:

A direção da obra ficará a cargo de um Engenheiro Civil, devidamente registrado no CREA-PI, auxiliado por um mestre de obras, devendo o mestre estar presente no recinto dos trabalhos durante todas as horas de serviço.

CRITÉRIO DE MEDIÇÃO: MEDIÇÃO POR HORAS TRABALHADAS.

1.2 - MESTRE DE OBRAS COM ENCARGOS COMPLEMENTARES:

Durante a execução dos serviços será necessário o acompanhamento da obra por parte de um mestre de obras, devendo o mestre estar presente no recinto dos trabalhos durante todas as horas de serviço.

CRITÉRIO DE MEDIÇÃO: MEDIÇÃO POR HORAS TRABALHADAS.

(2, 3, 4 e 5) – RUA RUA FÉLIX GOMES DE BRITO, RUA LUIZ GOMES DO AMARAL, RUA PROJETADA 133 E RUA PADRE NONATO

(Itens 2.1, 3.1, 4.1 e 5.1) – SERVIÇOS PRELIMINARES

(Sub-Itens 2.1.1 E 3.1.1) - PLACA DE OBRA EM CHAPA DE AÇO GALVANIZADO

A placa da obra deverá ter dimensões de 3,20x2,00 m (01 unidades), Será executada em chapa galvanizada nº 22 e já fornecida com pintura em esmalte sintético. Terá sustentação em peças de madeira de lei de 1ª qualidade 2,5x7,5 cm e peças de madeira de 3ª qualidade 7,5x7,5 cm, na altura estabelecida pelas normas. Será assentada com o material oriundo da escavação do mesmo.

O serviço tem o objetivo de identificação da obra, a construtora deve colocá-la próxima a construção e em local bem visível ao público, devem estar muito bem fixada ao chão.

Devendo conter:

O início da obra;

Prazo de execução;

Valor da ordem de serviço; Nome da Empreiteira; Proponente se houver.

A fiscalização poderá indicar um novo local para a mesma se entender que o atual não é adequado, a empresa fica obrigada a seguir a indicação sem prejuízo a mesma.

CRITÉRIO DE MEDIÇÃO: MEDIÇÃO POR m².

(Sub-Itens 2.1.2, 3.1.2, 4.1.1 e 5.1.1) - LOCAÇÃO DE PAVIMENTAÇÃO

- Verifica-se um ponto topográfico conhecido (ponto definido no terreno, na via pública ou parede de construção vizinha); - Com o auxílio do teodolito, instalam-se os pontos de referência através da fixação de barras de aço no solo; - Em seguida é feita a pintura da barra de aço que ficou acima do solo para facilitar a visualização do ponto pela equipe de locação. Tal marcação serve de referência planialtimétrica para outras operações de locação da obra

CRITÉRIO DE MEDIÇÃO: MEDIÇÃO POR METRO LINEAR

(Itens 2.2, 3.2, 4.2 e 5.2) - MOVIMENTO DE TERRAS

(Sub-Itens 2.2.1, 3.2.1, 4.2.1 e 5.2.1) - REGULARIZAÇÃO DE SUPERFÍCIES COM MOTONIVELADORA. AF_11/2019

ITENS E SUAS CARACTERÍSTICAS

- Motoniveladora: equipamento utilizado para regularização de superfícies.

EQUIPAMENTO

- Motoniveladora potência básica líquida (primeira marcha) 125 hp, peso bruto 13032 kg, largura da lâmina de 3,7 m.

CRITÉRIOS PARA QUANTIFICAÇÃO DOS SERVIÇOS

- Utilizar a área geométrica, em metros quadrados, de superfície a ser regularizada.

CRITÉRIOS DE AFERIÇÃO

- A motoniveladora é utilizada na composição apenas para executar a tarefa de regularização de superfícies.

- As produtividades desta composição não contemplam as atividades de remoção de camada vegetal, limpeza de terreno, corte e escavação.

- Esta composição é válida para trabalho diurno.
- CHP: considera o tempo em que o equipamento está efetivamente executando o serviço.
- CHI: considera os tempos em que o equipamento está parado.
- Os ensaios, coletas de amostras e testes realizados antes, durante e após a conclusão do serviço não estão contemplados na composição.

EXECUÇÃO

- A superfície sobre a qual irá se executar a regularização deve estar totalmente limpa e sem excessos de umidade.

- A motoniveladora realiza a regularização e nivelamento da superfície.

CRITÉRIO DE MEDIÇÃO: MEDIÇÃO POR m².

(Itens 2.3, 3.3, 4.3 e 5.3) – PAVIMENTAÇÃO

(Sub-Itens 2.3.1, 3.3.1, 4.3.1 e 5.3.1) - PAVIMENTAÇÃO EM PARALELEPÍPEDO GRANÍTICO SOBRE COLCHÃO DE AREIA, REJUNTADO COM ARGAMASSA DE CIMENTO E AREIA TRAÇO 1:3, INCLUSIVE FRETE DO PARALELEPÍPEDO GRANÍTICO.

ITENS E SUAS CARACTERÍSTICAS

Calceteiro: profissional que executa as atividades para a construção do pavimento em paralelepípedos;

Servente: profissional que auxilia o calceteiro com as atividades para a execução do pavimento em paralelepípedos;

Placa vibratória reversível: equipamento utilizado para a compactação dos blocos de concreto para pavimentação;

Areia: material utilizado na execução do colchão de areia;

Paralelepípedo (30 a 35 peças por metro quadrado): pedra que compõe a camada de revestimento do pavimento;

Argamassa: material utilizado para o enchimento das juntas entre os paralelepípedos.

EQUIPAMENTO –

- Placa vibratória reversível com motor 4 tempos a gasolina, força centrífuga de 25 kN (2500 kgf), potência 5,5 cv;.

CRITÉRIOS PARA QUANTIFICAÇÃO DOS SERVIÇOS

- Utilizar a área total de pavimento, em metros quadrados, a ser revestida com paralelepípedos.

CRITÉRIOS DE AFERIÇÃO

Esta composição refere-se tanto à execução de vias como à execução de pátios e estacionamentos em paralelepípedos. Foram observadas pequenas diferenças de produtividade entre as duas situações, no entanto, as diferenças entre os custos unitários dos serviços obtidos foram irrelevantes;

Para fins de cálculo dos coeficientes desta composição, considerou-se a situação de execução de vias;

Para o levantamento dos índices de produtividade foram considerados os calceteiros e os serventes que auxiliavam diretamente nos serviços de execução;

As produtividades desta composição não contemplam as atividades de preparo da base, ou base e sub-base e reforço de subleito; o transporte dos insumos, tais como: areia, paralelepípedos; e a execução de guias e sarjetas. Para tais atividades, utilizar as composições específicas de cada serviço;

As produtividades desta composição não contemplam nos índices a execução de sinalização viária;

Os coeficientes de produtividade foram calculados a partir dos valores medidos em campo;

-Para fins de cálculo do consumo de insumos, foram consideradas perdas incorporadas;

Esta composição é válida para trabalho diurno;

Os ensaios, coletas de amostras e testes realizados antes, durante e após a conclusão do serviço não estão contemplados na composição.

EXECUÇÃO

Sobre a base finalizada (atividade não contemplada nesta composição), realiza-se o colchão de areia por meio do lançamento e espalhamento de uma camada solta e uniforme de areia ou pó de pedra;

Terminado o colchão de areia, inicia-se a camada de revestimento, que é formada pelas

seguintes atividades:

-> Marcação para o assentamento, feito por linhas de referência ao longo da frente deserviço;

-> Assentamento manual dos paralelepípedos, de modo que mantenham o espaçamento entre side, no máximo, 15 mm;

-> Ajustes e arremates dos cantos e quinas do pavimento;

-> Compressão da área do pavimento com a placa vibratória reversível;

-> Rejuntamento feito com argamassa com auxílio de colher de pedreiro.

Checar se os EPC necessários estão instalados e usar os EPI exigidos para a atividade.

CRITÉRIO DE MEDIÇÃO: MEDIÇÃO POR m².

(Sub-Itens 2.3.2, 3.3.2, 4.3.2 e 5.3.2) - COMPACTAÇÃO MECÂNICA DE CALÇAMENTO C/COMPACTADOR TIPO SAPO

- A camada sob a qual irá se executar a pavimentação deve estar totalmente concluída.

- O paralelepípedo é transportado entre o posto de fornecimento e a frente de serviço através de caminhões basculantes que o despejam no local de execução do serviço (o transporte não está incluso na composição).

- Após os paralelepípedos estarem assentados, obedecendo as normas em relação a dimensões, espaçamento e qualidade, inicia-se a compactação.

- A compactação deve ser feita com compactador tipo sapo, obedecendo as normas, para que possa resultar um resultado satisfatório após a finalização dos serviços.

CRITÉRIO DE MEDIÇÃO: MEDIÇÃO POR m².

(Itens 2.4, 3.4, 4.4 e 5.4) - DRENAGEM

(Sub-Itens 2.4.1, 3.4.1, 4.4.1 e 5.4.1) - ASSENTAMENTO DE GUIA (MEIO-FIO) EM TRECHO RETO, CONFECCIONADA EM CONCRETO PRÉ-FABRICADO, DIMENSÕES 100X15X13X30 CM (COMPRIMENTO X BASE INFERIOR X BASE SUPERIOR X ALTURA), PARA VIAS URBANAS (USO VIÁRIO). AF_06/2016

ITENS E SUAS CARACTERÍSTICAS

- Pedreiro: profissional que executa as atividades para o assentamento das guias, tais como: assentamento das guias, rejuntamento dos vãos entre as guias e escoramento da guia.

- Servente: profissional que auxilia o pedreiro com as atividades para o assentamento das guias pré-fabricadas.

- Guia pré-fabricada de concreto: peças pré-fabricadas, moldadas em concreto com dimensões específicas e assentadas de forma justapostas para delimitar uma área de outra.

- Argamassa: utilizada nos vãos entre as peças das guias pré-fabricadas conferindo acabamento e continuidade às guias.

- Areia: material utilizado para fazer a base de assentamento.

CRITÉRIOS PARA QUANTIFICAÇÃO DOS SERVIÇOS

- Utilizar o comprimento linear total, em trecho reto, onde serão assentadas as guias de concreto pré-fabricadas, com dimensões 100x15x13x30 cm (comprimento x base inferior x base superior x altura) para vias urbanas (uso viário), em valas.

CRITÉRIOS DE AFERIÇÃO

- Para o levantamento dos índices de produtividade foram considerados os pedreiros e os serventes que auxiliavam diretamente nos serviços de execução.

- Os índices de produtividade contemplam a regularização da base para a execução das guias.

- O transporte das guias entre o local de armazenamento e as proximidades da frente de serviço foi considerado para obtenção dos índices de produtividade.

- O escoramento da parte posterior das guias não foi considerado na composição, caso seja necessário à execução utilizar composição específica.

- Foi adotada a seguinte definição de trecho reto e curvo para as composições:

- Trecho reto: quando não há alteração de direção ao longo da extensão das guias a serem executadas. - Trecho curvo: quando ocorre mudança de direção ao longo da extensão das guias a serem executadas.

EXECUÇÃO

- Execução do alinhamento e marcação das cotas com o uso de estacas e linha.
- Regularização do solo natural e execução da base de assentamento em areia.
- Assentamento das guias pré-fabricadas.
- Rejuntamento dos vãos entre as peças pré-fabricadas com argamassa.

(Itens 2.5, 3.5, 4.5 e 5.5) - DIVERSOS

(Sub-Itens 2.5.1, 3.5.1, 4.5.1 e 5.5.1) - LIMPEZA DE RUAS (VARRIÇÃO E REMOÇÃO DE ENTULHOS)

Deve ser feita a varrição de todo o trecho executado, com a remoção de todo entulho, resto de obra e demais objetos que prejudique o resultado final da obra.

Todo o trecho deve ficar livre de qualquer obstáculo ou sujeira, para possibilitar um trânsito livre as pessoas e veículos.

Checar se os EPC necessários estão instalados e usar os EPI exigidos para a atividade.

CRITÉRIO DE MEDIÇÃO: MEDIÇÃO POR m².

(Sub-Itens 2.5.2, 3.5.2, 4.5.2 e 5.5.2) - PLACA DE IDENTIFICAÇÃO DAS RUAS COM TUBO EM AÇO GALVANIZADO D=50MM , DIMENSÕES 45X25CM

Serão executadas em chapa metálica galvanizada nº 22 nas dimensões 45,0 x 25,0 cm já pintadas com tinta esmaltada para identificação de cada rua. As placas ficarão fixadas em um tubo de ferro galvanizado de Ø50 mm, através de uma chapa de aço fina (e=1,8 mm) e parafusos de rosca soberba de 3/8" e chapas de aço para fornecer resistência e durabilidade contra vandalismo e ação dos ventos.

O tubo de ferro terá 2,70 m de altura, sendo 0,50 m engastado no solo com concreto simples no traço 1:4,5;4,5 (cimento, areia média e pedra britada).

Checar se os EPC necessários estão instalados e usar os EPI exigidos para a atividade.

CRITÉRIO DE MEDIÇÃO: POR UNIDADE.

Orçamento Sintético

Item	Código	Banco	Descrição	Und	Quant.	Valor Unit	Valor Unit com BDI	Total	Peso (%)
1			ADMINISTRAÇÃO LOCAL					7.903,68	1,90 %
1.1	90777	SINAPI	ENGENHEIRO CIVIL DE OBRA JUNIOR COM ENCARGOS COMPLEMENTARES	H	24,00	97,00	123,04	2.952,96	0,71 %
1.2	90780	SINAPI	MESTRE DE OBRAS COM ENCARGOS COMPLEMENTARES	H	96,00	40,66	51,57	4.950,72	1,19 %
2			RUA RUA FÉLIX GOMES DE BRITO					37.796,09	9,09 %
2.1			SERVIÇOS PRELIMINARES					2.922,16	0,70 %
2.1.1	74209/001	SINAPI	PLACA DE OBRA EM CHAPA DE AÇO GALVANIZADO	m²	6,40	357,02	452,87	2.898,36	0,70 %
2.1.2	99064	SINAPI	LOCAÇÃO DE PAVIMENTAÇÃO. AF_10/2018	M	35,00	0,54	0,68	23,80	0,01 %
2.2			MOVIMENTAÇÃO DE TERRA					33,30	0,01 %
2.2.1	100575	SINAPI	REGULARIZAÇÃO DE SUPERFÍCIES COM MOTONIVELADORA. AF_11/2019	m²	222,00	0,12	0,15	33,30	0,01 %
2.3			PAVIMENTAÇÃO					29.932,26	7,20 %
2.3.1	Comp 01	Próprio	Pavimentação em paralelepípedo granítico sobre colchão de areia, rejuntado com argamassa de cimento e areia traço 1:3, inclusive frete do paralelepípedo granítico (BDI DIFERENCIADO DE 16,55% PARA O INSUMO PARALELEPIPEDO)	m²	222,00	109,60	132,41	29.395,02	7,07 %
2.3.2	C0821	SEINFRA	COMPACTAÇÃO MECÂNICA DE CALÇAMENTO C/COMPACTADOR TIPO SAPO	m²	222,00	1,91	2,42	537,24	0,13 %
2.4			DRENAGEM					4.269,09	1,03 %
2.4.1	94273	SINAPI	ASSENTAMENTO DE GUIA (MEIO-FIO) EM TRECHO RETO, CONFECCIONADA EM CONCRETO PRÉ-FABRICADO, DIMENSÕES 100X15X13X30 CM (COMPRIMENTO X BASE INFERIOR X BASE SUPERIOR X ALTURA), PARA VIAS URBANAS (USO VIÁRIO). AF_06/2016	M	79,16	42,52	53,93	4.269,09	1,03 %
2.5			DIVERSOS					639,28	0,15 %
2.5.1	6191	ORSE	Limpeza de ruas (varrição e remoção de entulhos)	m²	222,00	0,48	0,60	133,20	0,03 %
2.5.2	Comp. 02	Próprio	PLACA DE IDENTIFICAÇÃO DAS RUAS COM TUBO EM AÇO GALVANIZADO D=50MM , DIMENSÕES 45X25CM	Und	1,00	398,96	506,08	506,08	0,12 %
3			RUA PROJETADA 133					68.137,12	16,39 %
3.1			SERVIÇOS PRELIMINARES					49,64	0,01 %
3.1.1	99064	SINAPI	LOCAÇÃO DE PAVIMENTAÇÃO. AF_10/2018	M	73,00	0,54	0,68	49,64	0,01 %
3.2			MOVIMENTAÇÃO DE TERRA					65,70	0,02 %
3.2.1	100575	SINAPI	REGULARIZAÇÃO DE SUPERFÍCIES COM MOTONIVELADORA. AF_11/2019	m²	438,00	0,12	0,15	65,70	0,02 %
3.3			PAVIMENTAÇÃO					59.055,54	14,20 %
3.3.1	Comp 01	Próprio	Pavimentação em paralelepípedo granítico sobre colchão de areia, rejuntado com argamassa de cimento e areia traço 1:3, inclusive frete do paralelepípedo granítico (BDI DIFERENCIADO DE 16,55% PARA O INSUMO PARALELEPIPEDO)	m²	438,00	109,60	132,41	57.995,58	13,95 %
3.3.2	C0821	SEINFRA	COMPACTAÇÃO MECÂNICA DE CALÇAMENTO C/COMPACTADOR TIPO SAPO	m²	438,00	1,91	2,42	1.059,96	0,25 %
3.4			DRENAGEM					8.197,36	1,97 %
3.4.1	94273	SINAPI	ASSENTAMENTO DE GUIA (MEIO-FIO) EM TRECHO RETO, CONFECCIONADA EM CONCRETO PRÉ-FABRICADO, DIMENSÕES 100X15X13X30 CM (COMPRIMENTO X BASE INFERIOR X BASE SUPERIOR X ALTURA), PARA VIAS URBANAS (USO VIÁRIO). AF_06/2016	M	152,00	42,52	53,93	8.197,36	1,97 %
3.5			DIVERSOS					768,88	0,18 %
3.5.1	6191	ORSE	Limpeza de ruas (varrição e remoção de entulhos)	m²	438,00	0,48	0,60	262,80	0,06 %
3.5.2	Comp. 02	Próprio	PLACA DE IDENTIFICAÇÃO DAS RUAS COM TUBO EM AÇO GALVANIZADO D=50MM , DIMENSÕES 45X25CM	Und	1,00	398,96	506,08	506,08	0,12 %
4			RUA LUIZ GOMES DO AMARAL					192.361,49	46,26 %
4.1			SERVIÇOS PRELIMINARES					3.035,72	0,73 %
4.1.1	74209/001	SINAPI	PLACA DE OBRA EM CHAPA DE AÇO GALVANIZADO	m²	6,40	357,02	452,87	2.898,36	0,70 %
4.1.2	99064	SINAPI	LOCAÇÃO DE PAVIMENTAÇÃO. AF_10/2018	M	202,00	0,54	0,68	137,36	0,03 %
4.2			MOVIMENTAÇÃO DE TERRA					183,60	0,04 %
4.2.1	100575	SINAPI	REGULARIZAÇÃO DE SUPERFÍCIES COM MOTONIVELADORA. AF_11/2019	m²	1.224,00	0,12	0,15	183,60	0,04 %
4.3			PAVIMENTAÇÃO					165.031,92	39,69 %
4.3.1	Comp 01	Próprio	Pavimentação em paralelepípedo granítico sobre colchão de areia, rejuntado com argamassa de cimento e areia traço 1:3, inclusive frete do paralelepípedo granítico (BDI DIFERENCIADO DE 16,55% PARA O INSUMO PARALELEPIPEDO)	m²	1.224,00	109,60	132,41	162.069,84	38,98 %
4.3.2	C0821	SEINFRA	COMPACTAÇÃO MECÂNICA DE CALÇAMENTO C/COMPACTADOR TIPO SAPO	m²	1.224,00	1,91	2,42	2.962,08	0,71 %
4.4			DRENAGEM					22.363,69	5,38 %
4.4.1	94273	SINAPI	ASSENTAMENTO DE GUIA (MEIO-FIO) EM TRECHO RETO, CONFECCIONADA EM CONCRETO PRÉ-FABRICADO, DIMENSÕES 100X15X13X30 CM (COMPRIMENTO X BASE INFERIOR X BASE SUPERIOR X ALTURA), PARA VIAS URBANAS (USO VIÁRIO). AF_06/2016	M	414,68	42,52	53,93	22.363,69	5,38 %
4.5			DIVERSOS					1.746,56	0,42 %
4.5.1	6191	ORSE	Limpeza de ruas (varrição e remoção de entulhos)	m²	1.224,00	0,48	0,60	734,40	0,18 %
4.5.2	Comp. 02	Próprio	PLACA DE IDENTIFICAÇÃO DAS RUAS COM TUBO EM AÇO GALVANIZADO D=50MM , DIMENSÕES 45X25CM	Und	2,00	398,96	506,08	1.012,16	0,24 %
5			RUA PADRE NONATO					109.628,02	26,36 %

Obra
Pavimentação em paralelepípedo nas Ruas Félix Gomes de Brito, Luiz Gomes do Amaral, Projetada 133 e Padre Nonato na Cidade de Piracuruca - Piauí

Bancos
SINAPI - 11/2023 - Piauí
ORSE - 11/2023 - Sergipe
SEINFRA - 028 - Ceará

B.D.I.
26,85%

Encargos Sociais
Desonerado:
Horista: 83,58%
Mensalista: 47,20%

Orçamento Sintético

5.1			SERVIÇOS PRELIMINARES					80,24	0,02 %
5.1.1	99064	SINAPI	LOCAÇÃO DE PAVIMENTAÇÃO. AF_10/2018	M	118,00	0,54	0,68	80,24	0,02 %
5.2			MOVIMENTAÇÃO DE TERRA					106,20	0,03 %
5.2.1	100575	SINAPI	REGULARIZAÇÃO DE SUPERFÍCIES COM MOTONIVELADORA. AF_11/2019	m ²	708,00	0,12	0,15	106,20	0,03 %
5.3			PAVIMENTAÇÃO					95.459,64	22,96 %
5.3.1	Comp 01	Próprio	Pavimentação em paralelepípedo granítico sobre colchão de areia, rejuntado com argamassa de cimento e areia traço 1:3, inclusive frete do paralelepípedo granítico (BDI DIFERENCIADO DE 16,55% PARA O INSUMO PARALELEPIPEDO)	m ²	708,00	109,60	132,41	93.746,28	22,54 %
5.3.2	C0821	SEINFRA	COMPACTAÇÃO MECÂNICA DE CALÇAMENTO C/COMPACTADOR TIPO SAPO	m ²	708,00	1,91	2,42	1.713,36	0,41 %
5.4			DRENAGEM					13.051,06	3,14 %
5.4.1	94273	SINAPI	ASSENTAMENTO DE GUIA (MEIO-FIO) EM TRECHO RETO, CONFECCIONADA EM CONCRETO PRÉ-FABRICADO, DIMENSÕES 100X15X13X30 CM (COMPRIMENTO X BASE INFERIOR X BASE SUPERIOR X ALTURA), PARA VIAS URBANAS (USO VIÁRIO). AF_06/2016	M	242,00	42,52	53,93	13.051,06	3,14 %
5.5			DIVERSOS					930,88	0,22 %
5.5.1	6191	ORSE	Limpeza de ruas (varrição e remoção de entulhos)	m ²	708,00	0,48	0,60	424,80	0,10 %
5.5.2	Comp. 02	Próprio	PLACA DE IDENTIFICAÇÃO DAS RUAS COM TUBO EM AÇO GALVANIZADO D=50MM , DIMENSÕES 45X25CM	Und	1,00	398,96	506,08	506,08	0,12 %

Total sem BDI 341.367,19
Total do BDI 74.459,21
Total Geral 415.826,40


Yanna Carolina Rodrigues da Silva
Engenheira Civil - SETUR
CREAM - 1916129285

Obra
Pavimentação em paralelepípedo nas Ruas Félix Gomes de Brito, Luiz Gomes do Amaral,
Projetada 133 e Padre Nonato na Cidade de Piracuruca - Piauí

Bancos
SINAPI - 11/2023 - Piauí
ORSE - 11/2023 - Sergipe
SEINFRA - 028 - Ceará

B.D.I.
26,85%

Encargos Sociais
Desonerado:
Horista: 83,58%
Mensalista: 47,20%



Planilha Orçamentária Analítica

1								7.903,68
ADMINISTRAÇÃO LOCAL								
1.1	Código	Banco	Descrição	Tipo	Und	Quant.	Valor Unit	Total
Composição	90777	SINAPI	ENGENHEIRO CIVIL DE OBRA JUNIOR COM ENCARGOS COMPLEMENTARES	SEDI - SERVIÇOS DIVERSOS	H	1,0000000	97,00	97,00
Composição Auxiliar	95402	SINAPI	CURSO DE CAPACITAÇÃO PARA ENGENHEIRO CIVIL DE OBRA JÚNIOR (ENCARGOS COMPLEMENTARES) - HORISTA	SEDI - SERVIÇOS DIVERSOS	H	1,0000000	1,45	1,45
Insumo	00002706	SINAPI	ENGENHEIRO CIVIL DE OBRA JUNIOR (HORISTA)	Mão de Obra	H	1,0000000	93,62	93,62
Insumo	00037372	SINAPI	EXAMES - HORISTA (COLETADO CAIXA - ENCARGOS COMPLEMENTARES)	Outros	H	1,0000000	1,14	1,14
Insumo	00037373	SINAPI	SEGURO - HORISTA (COLETADO CAIXA - ENCARGOS COMPLEMENTARES)	Taxas	H	1,0000000	0,07	0,07
Insumo	00043462	SINAPI	FERRAMENTAS - FAMÍLIA ENGENHEIRO CIVIL - HORISTA (ENCARGOS COMPLEMENTARES - COLETADO CAIXA)	Equipamento	H	1,0000000	0,01	0,01
Insumo	00043486	SINAPI	EPI - FAMÍLIA ENGENHEIRO CIVIL - HORISTA (ENCARGOS COMPLEMENTARES - COLETADO CAIXA)	Equipamento	H	1,0000000	0,71	0,71
				MO sem LS =>		51,79	LS =>	43,28
				Valor do BDI =>		26,04		95,07
							MO com LS =>	123,04
							Valor com BDI =>	2.952,96
						Quant. =>	24,0000000	Preço Total =>
1.2	Código	Banco	Descrição	Tipo	Und	Quant.	Valor Unit	Total
Composição	90780	SINAPI	MESTRE DE OBRAS COM ENCARGOS COMPLEMENTARES	SEDI - SERVIÇOS DIVERSOS	H	1,0000000	40,66	40,66
Composição Auxiliar	95405	SINAPI	CURSO DE CAPACITAÇÃO PARA MESTRE DE OBRAS (ENCARGOS COMPLEMENTARES) - HORISTA	SEDI - SERVIÇOS DIVERSOS	H	1,0000000	0,83	0,83
Insumo	00004069	SINAPI	MESTRE DE OBRAS (HORISTA)	Mão de Obra	H	1,0000000	37,34	37,34
Insumo	00037372	SINAPI	EXAMES - HORISTA (COLETADO CAIXA - ENCARGOS COMPLEMENTARES)	Outros	H	1,0000000	1,14	1,14
Insumo	00037373	SINAPI	SEGURO - HORISTA (COLETADO CAIXA - ENCARGOS COMPLEMENTARES)	Taxas	H	1,0000000	0,07	0,07
Insumo	00043463	SINAPI	FERRAMENTAS - FAMÍLIA ENCARREGADO GERAL - HORISTA (ENCARGOS COMPLEMENTARES - COLETADO CAIXA)	Equipamento	H	1,0000000	0,11	0,11
Insumo	00043487	SINAPI	EPI - FAMÍLIA ENCARREGADO GERAL - HORISTA (ENCARGOS COMPLEMENTARES - COLETADO CAIXA)	Equipamento	H	1,0000000	1,17	1,17
				MO sem LS =>		20,79	LS =>	17,38
				Valor do BDI =>		10,91		38,17
							Valor com BDI =>	51,57
							MO com LS =>	38,17
							Valor com BDI =>	51,57
						Quant. =>	96,0000000	Preço Total =>
								4.950,72
2								37.796,09
2.1								2.922,16
SERVIÇOS PRELIMINARES								
2.1.1	Código	Banco	Descrição	Tipo	Und	Quant.	Valor Unit	Total
Composição	74209/001	SINAPI	PLACA DE OBRA EM CHAPA DE AÇO GALVANIZADO	CANT - CANTEIRO DE OBRAS	m²	1,0000000	357,02	357,02
Composição Auxiliar	88262	SINAPI	CARPINTEIRO DE FORMAS COM ENCARGOS COMPLEMENTARES	SEDI - SERVIÇOS DIVERSOS	H	1,0000000	21,40	21,40
Composição Auxiliar	88316	SINAPI	SERVENTE COM ENCARGOS COMPLEMENTARES	SEDI - SERVIÇOS DIVERSOS	H	2,0000000	17,21	34,42
Composição Auxiliar	94962	SINAPI	CONCRETO MAGRO PARA LASTRO, TRAÇO 1:4,5:4,5 (EM MASSA SECA DE CIMENTO/ AREIA MÉDIA/ BRITA 1) - PREPARO MECÂNICO COM BETONEIRA 400 L. AF_05/2021	FUES - FUNDAÇÕES E ESTRUTURAS	m³	0,0100000	496,79	4,96
Insumo	00004417	SINAPI	SARRAFO NAO APARELHADO *2,5 X 7* CM, EM MACARANDUBA/MASSARANDUBA, ANGELIM, PEROBA-ROSA OU EQUIVALENTE DA REGIAO - BRUTA	Material	M	1,0000000	3,81	3,81
Insumo	00004491	SINAPI	PONTALETE *7,5 X 7,5* CM EM PINUS, MISTA OU EQUIVALENTE DA REGIAO - BRUTA	Material	M	4,0000000	10,05	40,20
Insumo	00004813	SINAPI	PLACA DE OBRA (PARA CONSTRUCAO CIVIL) EM CHAPA GALVANIZADA *N. 22*, ADESIVADA, DE *2,4 X 1,2* M (SEM POSTES PARA FIXACAO)	Material	m²	1,0000000	250,00	250,00
Insumo	00005075	SINAPI	PREGO DE AÇO POLIDO COM CABECA 18 X 30 (2 3/4 X 10)	Material	KG	0,1100000	20,34	2,23
				MO sem LS =>		20,95	LS =>	17,51
				Valor do BDI =>		95,85		38,46
							Valor com BDI =>	452,87
							MO com LS =>	38,46
							Valor com BDI =>	452,87
						Quant. =>	6,4000000	Preço Total =>
								2.898,36
2.1.2	Código	Banco	Descrição	Tipo	Und	Quant.	Valor Unit	Total
Composição	99064	SINAPI	LOCAÇÃO DE PAVIMENTAÇÃO. AF_10/2018	SERT - SERVIÇOS TÉCNICOS	M	1,0000000	0,54	0,54
Composição Auxiliar	99058	SINAPI	LOCAÇÃO DE PONTO PARA REFERÊNCIA TOPOGRÁFICA. AF_10/2018	SERT - SERVIÇOS TÉCNICOS	UN	0,0500000	10,81	0,54
				MO sem LS =>		0,25	LS =>	0,20
				Valor do BDI =>		0,14		0,45
							Valor com BDI =>	0,68
							MO com LS =>	0,45
							Valor com BDI =>	0,68
						Quant. =>	35,0000000	Preço Total =>
								23,80
2.2								33,30
MOVIMENTAÇÃO DE TERRA								
2.2.1	Código	Banco	Descrição	Tipo	Und	Quant.	Valor Unit	Total
Composição	100575	SINAPI	REGULARIZAÇÃO DE SUPERFÍCIES COM MOTONIVELADORA. AF_11/2019	PAVI - PAVIMENTAÇÃO	m²	1,0000000	0,12	0,12
Composição Auxiliar	5932	SINAPI	MOTONIVELADORA POTÊNCIA BÁSICA LÍQUIDA (PRIMEIRA MARCHA) 125 HP, PESO BRUTO 13032 KG, LARGURA DA LÂMINA DE 3,7 M - CHP DIURNO. AF_06/2014	CHOR - CUSTOS HORÁRIOS DE MÁQUINAS E EQUIPAMENTOS	CHP	0,0001000	252,94	0,02
Composição Auxiliar	5934	SINAPI	MOTONIVELADORA POTÊNCIA BÁSICA LÍQUIDA (PRIMEIRA MARCHA) 125 HP, PESO BRUTO 13032 KG, LARGURA DA LÂMINA DE 3,7 M - CHI DIURNO. AF_06/2014	CHOR - CUSTOS HORÁRIOS DE MÁQUINAS E EQUIPAMENTOS	CHI	0,0010000	96,80	0,09
Composição Auxiliar	88316	SINAPI	SERVENTE COM ENCARGOS COMPLEMENTARES	SEDI - SERVIÇOS DIVERSOS	H	0,0010000	17,21	0,01
				MO sem LS =>		0,02	LS =>	0,02
				Valor do BDI =>		0,03		0,04
							Valor com BDI =>	0,15
							MO com LS =>	0,04
							Valor com BDI =>	0,15
						Quant. =>	222,0000000	Preço Total =>
								33,30
2.3								29.932,26
PAVIMENTAÇÃO								
2.3.1	Código	Banco	Descrição	Tipo	Und	Quant.	Valor Unit	Total
Composição	Comp 01	Próprio	Pavimentação em paralelepípedo granítico sobre colchão de areia, rejuntado com argamassa de cimento e areia traço 1:3, inclusive frete do paralelepípedo granítico (BDI DIFERENCIADO DE 16,55% PARA O INSUMO PARALELEPIPEDO)	PAVI - PAVIMENTAÇÃO	m²	1,0000000	109,60	109,60
Composição Auxiliar	1903	ORSE	Argamassa cimento e areia traço 1-1 (1:3) - 1 saco cimento 50kg / 3 padiolas areia dim. 0,35 x 0,45 x 0,23 m - Confecção mecânica e transporte	Argamassas	m³	0,0250000	612,84	15,32

Yanna Carolina Rodrigues da Silva
Engenheira Civil - SETUR
CREA 1916129285

Obra
Pavimentação em paralelepípedo nas Ruas Félix Gomes de Brito, Luiz Gomes do Amaral,
Projetada 133 e Padre Nonato na Cidade de Piracuruca - Piauí

Bancos
SINAPI - 11/2023 - Piauí
ORSE - 11/2023 - Sergipe
SEINFRA - 028 - Ceará

B.D.I.
26,85%

Encargos Sociais
Desonerado:
Horista: 83,58%
Mensalista: 47,20%



Composição	88316	SINAPI	SERVENTE COM ENCARGOS COMPLEMENTARES	SEDI - SERVIÇOS DIVERSOS	H	0,6000000	17,21	10,32
Auxiliar								
Composição	88260	SINAPI	CALCETEIRO COM ENCARGOS COMPLEMENTARES	SEDI - SERVIÇOS DIVERSOS	H	0,4000000	21,58	8,63
Auxiliar								
Insumo	11394	ORSE	Paralelepípedo granítico (com frete)	Material	mil	0,0420000	1.530,68	64,28
Insumo	00000366	SINAPI	AREIA FINA - POSTO JAZIDA/FORNECEDOR (RETIRADO NA JAZIDA, SEM TRANSPORTE)	Material	m³	0,1300000	85,00	11,05

CUSTO DO SERVIÇO 109,60
BDI GERAL (26,85%) 12,17
BDI DIFERENCIANDO - PARALELEPIPEDO 16,55% 10,64
PREÇO DO SERVIÇO COM BDI 132,41
Quant. => 222,0000000 Preço Total => 29.395,02

2.3.2	Código	Banco	Descrição	Tipo	Und	Quant.	Valor Unit	Total		
Composição	C0821	SEINFRA	COMPACTAÇÃO MECÂNICA DE CALÇAMENTO C/COMPACTADOR TIPO SAPO	ATERRO, REATERRO E COMPACTAÇÃO	m²	1,0000000	1,91	1,91		
Composição	88316	SINAPI	SERVENTE COM ENCARGOS COMPLEMENTARES	SEDI - SERVIÇOS DIVERSOS	H	0,0800000	17,21	1,37		
Auxiliar										
Insumo	10725	SEINFRA	COMPACTADOR DE PLACA VIBRATÓRIA HP 7 (CHP)	Equipamento	H	0,0110000	49,09	0,54		
				MO sem LS =>		0,49	LS =>	0,41	MO com LS =>	0,90
				Valor do BDI =>		0,51			Valor com BDI =>	2,42
				Quant. =>		222,0000000	Preço Total =>			537,24

2.4	Código	Banco	Descrição	Tipo	Und	Quant.	Valor Unit	Total		
2.4.1			DRENAGEM					4.269,09		
Composição	94273	SINAPI	ASSENTAMENTO DE GUIA (MEIO-FIO) EM TRECHO RETO, CONFECCIONADA EM CONCRETO PRÉ-FABRICADO, DIMENSÕES 100X15X13X30 CM (COMPRIMENTO X BASE INFERIOR X BASE SUPERIOR X ALTURA), PARA VIAS URBANAS (USO VIÁRIO). AF_06/2016	DROP - DRENAGEM/OBRAS DE CONTENÇÃO / POÇOS DE VISITA E CAIXAS	M	1,0000000	42,52	42,52		
Composição	88309	SINAPI	PEDREIRO COM ENCARGOS COMPLEMENTARES	SEDI - SERVIÇOS DIVERSOS	H	0,3940000	21,73	8,56		
Auxiliar										
Composição	88316	SINAPI	SERVENTE COM ENCARGOS COMPLEMENTARES	SEDI - SERVIÇOS DIVERSOS	H	0,3940000	17,21	6,78		
Auxiliar										
Composição	88629	SINAPI	ARGAMASSA TRAÇO 1:3 (EM VOLUME DE CIMENTO E AREIA MÉDIA ÚMIDA), PREPARO MANUAL. AF_08/2019	SEDI - SERVIÇOS DIVERSOS	m³	0,0020000	721,39	1,44		
Auxiliar										
Insumo	00000370	SINAPI	AREIA MÉDIA - POSTO JAZIDA/FORNECEDOR (RETIRADO NA JAZIDA, SEM TRANSPORTE)	Material	m³	0,0070000	85,00	0,59		
Insumo	00004059	SINAPI	MEIO-FIO OU GUIA DE CONCRETO, PRE-MOLDADO, COMP 1 M, *30 X 12/15* CM (H X L1/L2)	Material	M	1,0050000	25,03	25,15		
				MO sem LS =>		5,86	LS =>	4,90	MO com LS =>	10,76
				Valor do BDI =>		11,41			Valor com BDI =>	53,93
				Quant. =>		79,1600000	Preço Total =>			4.269,09

2.5	Código	Banco	Descrição	Tipo	Und	Quant.	Valor Unit	Total		
2.5.1			DIVERSOS					639,28		
Composição	6191	ORSE	Limpeza de ruas (varrição e remoção de entulhos)	Conversão InfoWOrca	m²	1,0000000	0,48	0,48		
Composição	5073	ORSE	Transporte local com caminhão basculante de 10m³, em rodovia pavimentada (conservação) densidade=1,5U/m³	Transportes	tkm	0,0626000	0,29	0,01		
Auxiliar										
Composição	88316	SINAPI	SERVENTE COM ENCARGOS COMPLEMENTARES	SEDI - SERVIÇOS DIVERSOS	H	0,0278000	17,21	0,47		
Auxiliar										
				MO sem LS =>		0,17	LS =>	0,14	MO com LS =>	0,31
				Valor do BDI =>		0,12			Valor com BDI =>	0,60
				Quant. =>		222,0000000	Preço Total =>			133,20

2.5.2	Código	Banco	Descrição	Tipo	Und	Quant.	Valor Unit	Total		
Composição	Comp. 02	Próprio	PLACA DE IDENTIFICAÇÃO DAS RUAS COM TUBO EM AÇO GALVANIZADO D=50MM , DIMENSÕES 45X25CM	ASTU - ASSENTAMENTO DE TUBOS E PECAS	Und	1,0000000	398,96	398,96		
Composição	88309	SINAPI	PEDREIRO COM ENCARGOS COMPLEMENTARES	SEDI - SERVIÇOS DIVERSOS	H	0,2500000	21,73	5,43		
Auxiliar										
Composição	88316	SINAPI	SERVENTE COM ENCARGOS COMPLEMENTARES	SEDI - SERVIÇOS DIVERSOS	H	0,2500000	17,21	4,30		
Auxiliar										
Composição	73916/002	SINAPI	PLACA ESMALTADA PARA IDENTIFICAÇÃO NR DE RUA, DIMENSÕES 45X25CM	SEDI - SERVIÇOS DIVERSOS	UN	2,0000000	90,62	181,24		
Auxiliar										
Composição	93358	SINAPI	ESCAVAÇÃO MANUAL DE VALA COM PROFUNDIDADE MENOR OU IGUAL A 1,30 M. AF_02/2021	MOVMT - MOVIMENTO DE TERRA	m³	0,0200000	68,08	1,36		
Auxiliar										
Composição	94968	SINAPI	CONCRETO MAGRO PARA LASTRO, TRAÇO 1:4:5:4,5 (EM MASSA SECA DE CIMENTO/ AREIA MÉDIA/ BRITA 1) - PREPARO MECÂNICO COM BETONEIRA 600 L. AF_05/2021	FUES - FUNDAÇÕES E ESTRUTURAS	m³	0,0200000	495,87	9,91		
Auxiliar										
Insumo	00007696	SINAPI	TUBO AÇO GALVANIZADO COM COSTURA, CLASSE MÉDIA, DN 2", E = *3,65* MM. PESO *5,10* KG/M (NBR 5580)	Material	M	2,7000000	72,86	196,72		
				MO sem LS =>		9,54	LS =>	7,98	MO com LS =>	17,52
				Valor do BDI =>		107,12			Valor com BDI =>	506,08
				Quant. =>		1,0000000	Preço Total =>			506,08

3	Código	Banco	Descrição	Tipo	Und	Quant.	Valor Unit	Total		
3.1			RUA PROJETADA 133					68.137,12		
3.1.1			SERVIÇOS PRELIMINARES					49,64		
Composição	99064	SINAPI	LOCAÇÃO DE PAVIMENTAÇÃO. AF_10/2018	SERT - SERVIÇOS TÉCNICOS	M	1,0000000	0,54	0,54		
Composição	99058	SINAPI	LOCAÇÃO DE PONTO PARA REFERÊNCIA TOPOGRÁFICA. AF_10/2018	SERT - SERVIÇOS TÉCNICOS	UN	0,0500000	10,81	0,54		
Auxiliar										
				MO sem LS =>		0,25	LS =>	0,20	MO com LS =>	0,45
				Valor do BDI =>		0,14			Valor com BDI =>	0,68
				Quant. =>		73,0000000	Preço Total =>			49,64

3.2	Código	Banco	Descrição	Tipo	Und	Quant.	Valor Unit	Total
3.2.1			MOVIMENTAÇÃO DE TERRA					65,70
Composição	100575	SINAPI	REGULARIZAÇÃO DE SUPERFÍCIES COM MOTONIVELADORA. AF_11/2019	PAVI - PAVIMENTAÇÃO	m²	1,0000000	0,12	0,12
Composição	5932	SINAPI	MOTONIVELADORA POTÊNCIA BÁSICA LÍQUIDA (PRIMEIRA MARCHA) 125 HP, PESO BRUTO 13032 KG, LARGURA DA LÂMINA DE 3,7 M - CHP DIURNO. AF_06/2014	CHOR - CUSTOS HORÁRIOS DE MÁQUINAS E EQUIPAMENTOS	CHP	0,0001000	252,94	0,02
Auxiliar								
Composição	5934	SINAPI	MOTONIVELADORA POTÊNCIA BÁSICA LÍQUIDA (PRIMEIRA MARCHA) 125 HP, PESO BRUTO 13032 KG, LARGURA DA LÂMINA DE 3,7 M - CHI DIURNO. AF_06/2014	CHOR - CUSTOS HORÁRIOS DE MÁQUINAS E EQUIPAMENTOS	CHI	0,0010000	96,80	0,09
Auxiliar								

Yanna Carolina Rodrigues da Silva
Engenheira Civil - SETUR
CREA nº 1916129285

Obra
Pavimentação em paralelepípedo nas Ruas Félix Gomes de Brito, Luiz Gomes do Amaral,
Projetada 133 e Padre Nonato na Cidade de Piracuruca - Piauí

Bancos
SINAPI - 11/2023 - Piauí
ORSE - 11/2023 - Sergipe
SEINFRA - 028 - Ceará

B.D.I.
26,85%

Encargos Sociais
Desonerado:
Horista: 83,58%
Mensalista: 47,20%



Composição Auxiliar	88316 SINAPI	SERVENTE COM ENCARGOS COMPLEMENTARES	SEDI - SERVIÇOS DIVERSOS	H	0,0010000	17,21	0,01	
			MO sem LS =>	0,02	LS =>	0,02	MO com LS =>	0,04
			Valor do BDI =>	0,03			Valor com BDI =>	0,15
					Quant. =>	438,0000000	Preço Total =>	65,70

3.3		PAVIMENTAÇÃO						59.055,54
3.3.1	Código Banco	Descrição	Tipo	Und	Quant.	Valor Unit	Total	
Composição	Comp 01 Próprio	Pavimentação em paralelepípedo granítico sobre colchão de areia, rejuntado com argamassa de cimento e areia traço 1:3, inclusive frete do paralelepípedo granítico (BDI DIFERENCIADO DE 16,55% PARA O INSUMO PARALELEPIPEDO)	PAVI - PAVIMENTAÇÃO	m²	1,0000000	109,60	109,60	
Composição Auxiliar	1903 ORSE	Argamassa cimento e areia traço 1-1 (1:3) - 1 saco cimento 50kg / 3 padiolas areia dim. 0.35 x 0.45 x 0.23 m - Confeção mecânica e transporte	Argamassas	m³	0,0250000	612,84	15,32	
Composição Auxiliar	88316 SINAPI	SERVENTE COM ENCARGOS COMPLEMENTARES	SEDI - SERVIÇOS DIVERSOS	H	0,6000000	17,21	10,32	
Composição Auxiliar	88260 SINAPI	CALCETEIRO COM ENCARGOS COMPLEMENTARES	SEDI - SERVIÇOS DIVERSOS	H	0,4000000	21,58	8,63	
Composição Auxiliar	11394 ORSE	Paralelepípedo granítico (com frete)	Material	mil	0,0420000	1.530,68	64,28	
Composição Auxiliar	00000366 SINAPI	AREIA FINA - POSTO JAZIDA/FORNECEDOR (RETIRADO NA JAZIDA, SEM TRANSPORTE)	Material	m³	0,1300000	85,00	11,05	
								CUSTO DO SERVIÇO
								BDI GERAL (26,85%)
								12,17
								BDI DIFERENCIANDO - PARALELEPIPEDO 16,55%
								10,64
								PREÇO DO SERVIÇO COM BDI
								132,41
					Quant. =>	438,0000000	Preço Total =>	57.995,58

3.3.2	Código Banco	Descrição	Tipo	Und	Quant.	Valor Unit	Total	
Composição	C0821 SEINFRA	COMPACTAÇÃO MECÂNICA DE CALÇAMENTO C/COMPACTADOR TIPO SAPO	ATERRO, REATERRO E COMPACTAÇÃO	m²	1,0000000	1,91	1,91	
Composição Auxiliar	88316 SINAPI	SERVENTE COM ENCARGOS COMPLEMENTARES	SEDI - SERVIÇOS DIVERSOS	H	0,0800000	17,21	1,37	
Composição Auxiliar	10725 SEINFRA	COMPACTADOR DE PLACA VIBRATÓRIA HP 7 (CHP)	Equipamento	H	0,0110000	49,09	0,54	
			MO sem LS =>	0,49	LS =>	0,41	MO com LS =>	0,90
			Valor do BDI =>	0,51			Valor com BDI =>	2,42
					Quant. =>	438,0000000	Preço Total =>	1.059,96

3.4		DRENAGEM						8.197,36
3.4.1	Código Banco	Descrição	Tipo	Und	Quant.	Valor Unit	Total	
Composição	94273 SINAPI	ASSENTAMENTO DE GUIA (MEIO-FIO) EM TRECHO RETO, CONFECCIONADA EM CONCRETO PRÉ-FABRICADO, DIMENSÕES 100X15X13X30 CM (COMPRIMENTO X BASE INFERIOR X BASE SUPERIOR X ALTURA), PARA VIAS URBANAS (USO VIÁRIO). AF_06/2016	DROP - DRENAGEM/ OBRAS DE CONTENÇÃO / POÇOS DE VISITA E CAIXAS	M	1,0000000	42,52	42,52	
Composição Auxiliar	88309 SINAPI	PEDREIRO COM ENCARGOS COMPLEMENTARES	SEDI - SERVIÇOS DIVERSOS	H	0,3940000	21,73	8,56	
Composição Auxiliar	88316 SINAPI	SERVENTE COM ENCARGOS COMPLEMENTARES	SEDI - SERVIÇOS DIVERSOS	H	0,3940000	17,21	6,78	
Composição Auxiliar	88629 SINAPI	ARGAMASSA TRAÇO 1:3 (EM VOLUME DE CIMENTO E AREIA MÉDIA ÚMIDA), PREPARO MANUAL. AF_08/2019	SEDI - SERVIÇOS DIVERSOS	m³	0,0020000	721,39	1,44	
Composição Auxiliar	00000370 SINAPI	AREIA MÉDIA - POSTO JAZIDA/FORNECEDOR (RETIRADO NA JAZIDA, SEM TRANSPORTE)	Material	m³	0,0070000	85,00	0,59	
Composição Auxiliar	00004059 SINAPI	MEIO-FIO OU GUIA DE CONCRETO, PRE-MOLDADO, COMP 1 M, *30 X 12/15* CM (H X L1/L2)	Material	M	1,0050000	25,03	25,15	
			MO sem LS =>	5,86	LS =>	4,90	MO com LS =>	10,76
			Valor do BDI =>	11,41			Valor com BDI =>	53,93
					Quant. =>	152,0000000	Preço Total =>	8.197,36

3.5		DIVERSOS						768,88
3.5.1	Código Banco	Descrição	Tipo	Und	Quant.	Valor Unit	Total	
Composição	6191 ORSE	Limpeza de ruas (varrição e remoção de entulhos)	Conversão InfoWOrca	m²	1,0000000	0,48	0,48	
Composição Auxiliar	5073 ORSE	Transporte local com caminhão basculante de 10m³, em rodovia pavimentada (conservação) densidade=1,5t/m³	Transportes	tkm	0,0626000	0,29	0,01	
Composição Auxiliar	88316 SINAPI	SERVENTE COM ENCARGOS COMPLEMENTARES	SEDI - SERVIÇOS DIVERSOS	H	0,0278000	17,21	0,47	
			MO sem LS =>	0,17	LS =>	0,14	MO com LS =>	0,31
			Valor do BDI =>	0,12			Valor com BDI =>	0,60
					Quant. =>	438,0000000	Preço Total =>	262,80

3.5.2	Código Banco	Descrição	Tipo	Und	Quant.	Valor Unit	Total	
Composição	Comp. 02 Próprio	PLACA DE IDENTIFICAÇÃO DAS RUAS COM TUBO EM AÇO GALVANIZADO D=50MM . DIMENSÕES 45X25CM	ASTU - ASSENTAMENTO DE TUBOS E PECAS	Und	1,0000000	398,96	398,96	
Composição Auxiliar	88309 SINAPI	PEDREIRO COM ENCARGOS COMPLEMENTARES	SEDI - SERVIÇOS DIVERSOS	H	0,2500000	21,73	5,43	
Composição Auxiliar	88316 SINAPI	SERVENTE COM ENCARGOS COMPLEMENTARES	SEDI - SERVIÇOS DIVERSOS	H	0,2500000	17,21	4,30	
Composição Auxiliar	73916/002 SINAPI	PLACA ESMALTADA PARA IDENTIFICAÇÃO NR DE RUA, DIMENSÕES 45X25CM	SEDI - SERVIÇOS DIVERSOS	UN	2,0000000	90,62	181,24	
Composição Auxiliar	93358 SINAPI	ESCAVAÇÃO MANUAL DE VALA COM PROFUNDIDADE MENOR OU IGUAL A 1,30 M. AF_02/2021	MOVMT - MOVIMENTO DE TERRA	m³	0,0200000	68,08	1,36	
Composição Auxiliar	94968 SINAPI	CONCRETO MAGRO PARA LASTRO, TRAÇO 1:4,5:4,5 (EM MASSA SECA DE CIMENTO/ AREIA MÉDIA/ BRITA 1) - PREPARO MECÂNICO COM BETONEIRA 600 L. AF_05/2021	FUES - FUNDAMENTOS E ESTRUTURAS	m³	0,0200000	495,87	9,91	
Composição Auxiliar	00007696 SINAPI	TUBO AÇO GALVANIZADO COM COSTURA, CLASSE MEDIA, DN 2", E = *3,65* MM, PESO *5.10* KG/M (NBR 5580)	Material	M	2,7000000	72,86	196,72	
			MO sem LS =>	9,54	LS =>	7,98	MO com LS =>	17,52
			Valor do BDI =>	107,12			Valor com BDI =>	506,08
					Quant. =>	1,0000000	Preço Total =>	506,08

4		RUA LUIZ GOMES DO AMARAL						192.361,49
4.1		SERVIÇOS PRELIMINARES						3.035,72
4.1.1	Código Banco	Descrição	Tipo	Und	Quant.	Valor Unit	Total	
Composição	74209/001 SINAPI	PLACA DE OBRA EM CHAPA DE AÇO GALVANIZADO	CANT - CANTEIRO DE OBRAS	m²	1,0000000	357,02	357,02	

Yanna Carolina Rodrigues da Silva
Engenheira Civil - SETUR
CREAM 1916129285

Obra
Pavimentação em paralelepípedo nas Ruas Félix Gomes de Brito, Luiz Gomes do Amaral,
Projetada 133 e Padre Nonato na Cidade de Piracuruca - Piauí

Bancos
SINAPI - 11/2023 - Piauí
ORSE - 11/2023 - Sergipe
SEINFRA - 028 - Ceará

B.D.I.
26,85%

Encargos Sociais
Desonerado:
Horista: 83,58%
Mensalista: 47,20%



Composição	Código	Banco	Descrição	Tipo	Und	Quant.	Valor Unit	Total		
Auxiliar	88262	SINAPI	CARPINTEIRO DE FORMAS COM ENCARGOS COMPLEMENTARES	SEDI - SERVIÇOS DIVERSOS	H	1,0000000	21,40	21,40		
Auxiliar	88316	SINAPI	SERVENTE COM ENCARGOS COMPLEMENTARES	SEDI - SERVIÇOS DIVERSOS	H	2,0000000	17,21	34,42		
Auxiliar	94962	SINAPI	CONCRETO MAGRO PARA LASTRO, TRAÇO 1:4:5,4:5 (EM MASSA SECA DE CIMENTO/ AREIA MÉDIA/ BRITA 1) - PREPARO MECÂNICO COM BETONEIRA 400 L. AF_05/2021	FUES - FUNDAÇÕES E ESTRUTURAS	m³	0,0100000	496,79	4,96		
Insumo	00004417	SINAPI	SARRAFO NAO APARELHADO "2,5 X 7" CM, EM MACARANDUBA/MASSARANDUBA, ANGELIM, PEROBA-ROSA OU EQUIVALENTE DA REGIAO - BRUTA	Material	M	1,0000000	3,81	3,81		
Insumo	00004491	SINAPI	PONTALETE "7,5 X 7,5" CM EM PINUS, MISTA OU EQUIVALENTE DA REGIAO - BRUTA	Material	M	4,0000000	10,05	40,20		
Insumo	00004813	SINAPI	PLACA DE OBRA (PARA CONSTRUCAO CIVIL) EM CHAPA GALVANIZADA "N. 22", ADESIVADA, DE "2,4 X 1,2" M (SEM POSTES PARA FIXACAO)	Material	m²	1,0000000	250,00	250,00		
Insumo	00005075	SINAPI	PREGO DE ACO POLIDO COM CABECA 18 X 30 (2 3/4 X 10)	Material	KG	0,1100000	20,34	2,23		
				MO sem LS =>		20,95	LS =>	17,51	MO com LS =>	38,46
				Valor do BDI =>		95,85			Valor com BDI =>	452,87
						Quant. =>	6,4000000	Preço Total =>	2.898,36	

4.1.2	Código	Banco	Descrição	Tipo	Und	Quant.	Valor Unit	Total		
Composição	99064	SINAPI	LOCAÇÃO DE PAVIMENTAÇÃO. AF_10/2018	SERT - SERVIÇOS TÉCNICOS	M	1,0000000	0,54	0,54		
Auxiliar	99058	SINAPI	LOCAÇÃO DE PONTO PARA REFERÊNCIA TOPOGRÁFICA. AF_10/2018	SERT - SERVIÇOS TÉCNICOS	UN	0,0500000	10,81	0,54		
				MO sem LS =>		0,25	LS =>	0,20	MO com LS =>	0,45
				Valor do BDI =>		0,14			Valor com BDI =>	0,68
						Quant. =>	202,0000000	Preço Total =>	137,36	

4.2	Código	Banco	Descrição	Tipo	Und	Quant.	Valor Unit	Total		
MOVIMENTAÇÃO DE TERRA								183,60		
4.2.1	Código	Banco	Descrição	Tipo	Und	Quant.	Valor Unit	Total		
Composição	100575	SINAPI	REGULARIZAÇÃO DE SUPERFÍCIES COM MOTONIVELADORA. AF_11/2019	PAVI - PAVIMENTAÇÃO	m²	1,0000000	0,12	0,12		
Auxiliar	5932	SINAPI	MOTONIVELADORA POTÊNCIA BÁSICA LÍQUIDA (PRIMEIRA MARCHA) 125 HP, PESO BRUTO 13032 KG, LARGURA DA LÂMINA DE 3,7 M - CHP DIURNO. AF_06/2014	CHOR - CUSTOS HORÁRIOS DE MÁQUINAS E EQUIPAMENTOS	CHP	0,0001000	252,94	0,02		
Auxiliar	5934	SINAPI	MOTONIVELADORA POTÊNCIA BÁSICA LÍQUIDA (PRIMEIRA MARCHA) 125 HP, PESO BRUTO 13032 KG, LARGURA DA LÂMINA DE 3,7 M - CHI DIURNO. AF_06/2014	CHOR - CUSTOS HORÁRIOS DE MÁQUINAS E EQUIPAMENTOS	CHI	0,0010000	96,80	0,09		
Auxiliar	88316	SINAPI	SERVENTE COM ENCARGOS COMPLEMENTARES	SEDI - SERVIÇOS DIVERSOS	H	0,0010000	17,21	0,01		
				MO sem LS =>		0,02	LS =>	0,02	MO com LS =>	0,04
				Valor do BDI =>		0,03			Valor com BDI =>	0,15
						Quant. =>	1.224,0000000	Preço Total =>	183,60	

4.3	Código	Banco	Descrição	Tipo	Und	Quant.	Valor Unit	Total	
PAVIMENTAÇÃO								165.031,92	
4.3.1	Código	Banco	Descrição	Tipo	Und	Quant.	Valor Unit	Total	
Composição	Comp 01	Próprio	Pavimentação em paralelepípedo granítico sobre colchão de areia, rejuntado com argamassa de cimento e areia traço 1:3, inclusive frete do paralelepípedo granítico (BDI DIFERENCIADO DE 16,55% PARA O INSUMO PARALELEPIPEDO)	PAVI - PAVIMENTAÇÃO	m²	1,0000000	109,60	109,60	
Auxiliar	1903	ORSE	Argamassa cimento e areia traço 1-1 (1:3) - 1 saca cimento 50kg / 3 padiolas areia dim. 0,35 x 0,45 x 0,23 m - Confeção mecânica e transporte	Argamassas	m³	0,0250000	612,84	15,32	
Auxiliar	88316	SINAPI	SERVENTE COM ENCARGOS COMPLEMENTARES	SEDI - SERVIÇOS DIVERSOS	H	0,6000000	17,21	10,32	
Auxiliar	88260	SINAPI	CALCETEIRO COM ENCARGOS COMPLEMENTARES	SEDI - SERVIÇOS DIVERSOS	H	0,4000000	21,58	8,63	
Insumo	11394	ORSE	Paralelepípedo granítico (com frete)	Material	mil	0,0420000	1.530,68	64,28	
Insumo	00000368	SINAPI	AREIA FINA - POSTO JAZIDA/FORNECEDOR (RETIRADO NA JAZIDA, SEM TRANSPORTE)	Material	m³	0,1300000	85,00	11,05	
								109,60	
								BDI GERAL (26,85%)	12,17
								BDI DIFERENCIANDO - PARALELEPIPEDO 16,55%	10,64
								PREÇO DO SERVIÇO COM BDI	132,41
						Quant. =>	1.224,0000000	Preço Total =>	162.069,84

4.3.2	Código	Banco	Descrição	Tipo	Und	Quant.	Valor Unit	Total		
Composição	C0821	SEINFRA	COMPACTAÇÃO MECÂNICA DE CALÇAMENTO C/COMPACTADOR TIPO SAPO	ATERRO, REATERRO E COMPACTAÇÃO	m²	1,0000000	1,91	1,91		
Auxiliar	88316	SINAPI	SERVENTE COM ENCARGOS COMPLEMENTARES	SEDI - SERVIÇOS DIVERSOS	H	0,0800000	17,21	1,37		
Insumo	10725	SEINFRA	COMPACTADOR DE PLACA VIBRATÓRIA HP 7 (CHP)	Equipamento	H	0,0110000	49,09	0,54		
				MO sem LS =>		0,49	LS =>	0,41	MO com LS =>	0,90
				Valor do BDI =>		0,51			Valor com BDI =>	2,42
						Quant. =>	1.224,0000000	Preço Total =>	2.962,08	

4.4	Código	Banco	Descrição	Tipo	Und	Quant.	Valor Unit	Total		
DRENAGEM								22.363,69		
4.4.1	Código	Banco	Descrição	Tipo	Und	Quant.	Valor Unit	Total		
Composição	94273	SINAPI	ASSENTAMENTO DE GUIA (MEIO-FIO) EM TRECHO RETO, CONFECCIONADA EM CONCRETO PRÉ-FABRICADO, DIMENSÕES 100X15X13X30 CM (COMPRIMENTO X BASE INFERIOR X BASE SUPERIOR X ALTURA), PARA VIAS URBANAS (USO VIÁRIO). AF_06/2016	DROP - DRENAGEM/OBRAS DE CONTENÇÃO / POÇOS DE VISITA E CAIXAS	M	1,0000000	42,52	42,52		
Auxiliar	88309	SINAPI	PEDREIRO COM ENCARGOS COMPLEMENTARES	SEDI - SERVIÇOS DIVERSOS	H	0,3940000	21,73	8,56		
Auxiliar	88316	SINAPI	SERVENTE COM ENCARGOS COMPLEMENTARES	SEDI - SERVIÇOS DIVERSOS	H	0,3940000	17,21	6,78		
Auxiliar	88629	SINAPI	ARGAMASSA TRAÇO 1:3 (EM VOLUME DE CIMENTO E AREIA MÉDIA ÚMIDA), PREPARO MANUAL. AF_08/2019	SEDI - SERVIÇOS DIVERSOS	m³	0,0020000	721,39	1,44		
Insumo	00000370	SINAPI	AREIA MÉDIA - POSTO JAZIDA/FORNECEDOR (RETIRADO NA JAZIDA, SEM TRANSPORTE)	Material	m³	0,0070000	85,00	0,59		
Insumo	00004059	SINAPI	MEIO-FIO OU GUIA DE CONCRETO, PRÉ-MOLDADO, COMP 1 M, "30 X 12/15" CM (H X L1/L2)	Material	M	1,0050000	25,03	25,15		
				MO sem LS =>		5,86	LS =>	4,90	MO com LS =>	10,76
				Valor do BDI =>		11,41			Valor com BDI =>	53,93
						Quant. =>	414,6800000	Preço Total =>	22.363,69	

Yanna Carolina Rodrigues da Silva
Engenheira Civil - SETUR
CREAM 1916129285

Obra
Pavimentação em paralelepípedo nas Ruas Félix Gomes de Brito, Luiz Gomes do Amaral,
Projetada 133 e Padre Nonato na Cidade de Piracuruca - Piauí

Bancos
SINAPI - 11/2023 - Piauí
ORSE - 11/2023 - Sergipe
SEINFRA - 028 - Ceará

B.D.I
26,85%

Encargos Sociais
Desonerado:
Horista: 83,58%
Mensalista: 47,20%



4.5							1.746,56			
4.5.1										
	Código	Banco	Descrição	Tipo	Und	Quant.	Valor Unit	Total		
Composição	6191	ORSE	Limpeza de ruas (varrição e remoção de entulhos)	Conversão InfoWOrca	m²	1,0000000	0,48	0,48		
Composição Auxiliar	5073	ORSE	Transporte local com caminhão basculante de 10m³, em rodovia pavimentada (conservação) densidade=1,5t/m³	Transportes	tkm	0,0626000	0,29	0,01		
Composição Auxiliar	88316	SINAPI	SERVENTE COM ENCARGOS COMPLEMENTARES	SEDI - SERVIÇOS DIVERSOS	H	0,0278000	17,21	0,47		
					MO sem LS =>	0,17	LS =>	0,14	MO com LS =>	0,31
					Valor do BDI =>	0,12			Valor com BDI =>	0,60
						Quant. =>	1.224,0000000	Preço Total =>		734,40

4.5.2										
	Código	Banco	Descrição	Tipo	Und	Quant.	Valor Unit	Total		
Composição	Comp. 02	Próprio	PLACA DE IDENTIFICAÇÃO DAS RUAS COM TUBO EM AÇO GALVANIZADO D=50MM , DIMENSÕES 45X25CM	ASTU - ASSENTAMENTO DE TUBOS E PECAS	Und	1,0000000	398,96	398,96		
Composição Auxiliar	88309	SINAPI	PEDREIRO COM ENCARGOS COMPLEMENTARES	SEDI - SERVIÇOS DIVERSOS	H	0,2500000	21,73	5,43		
Composição Auxiliar	88316	SINAPI	SERVENTE COM ENCARGOS COMPLEMENTARES	SEDI - SERVIÇOS DIVERSOS	H	0,2500000	17,21	4,30		
Composição Auxiliar	73916/002	SINAPI	PLACA ESMALTADA PARA IDENTIFICAÇÃO NR DE RUA, DIMENSÕES 45X25CM	SEDI - SERVIÇOS DIVERSOS	UN	2,0000000	90,62	181,24		
Composição Auxiliar	93358	SINAPI	ESCAVAÇÃO MANUAL DE VALA COM PROFUNDIDADE MENOR OU IGUAL A 1,30 M. AF_02/2021	MOVT - MOVIMENTO DE TERRA	m³	0,0200000	68,08	1,36		
Composição Auxiliar	94968	SINAPI	CONCRETO MAGRO PARA LASTRO, TRAÇO 1:4:5:4,5 (EM MASSA SECA DE CIMENTO/ AREIA MÉDIA/ BRITA 1) - PREPARO MECÂNICO COM BETONEIRA 600 L. AF_05/2021	FUES - FUNDAÇÕES E ESTRUTURAS	m³	0,0200000	495,87	9,91		
Insumo	00007696	SINAPI	TUBO AÇO GALVANIZADO COM COSTURA, CLASSE MEDIA, DN 2", E = "3,65" MM, PESO "5,10" KG/M (NBR 5580)	Material	M	2,7000000	72,86	196,72		
					MO sem LS =>	9,54	LS =>	7,98	MO com LS =>	17,52
					Valor do BDI =>	107,12			Valor com BDI =>	506,08
						Quant. =>	2,0000000	Preço Total =>		1.012,16

5							109.628,02			
5.1							80,24			
5.1.1										
	Código	Banco	Descrição	Tipo	Und	Quant.	Valor Unit	Total		
Composição	99064	SINAPI	LOCAÇÃO DE PAVIMENTAÇÃO. AF_10/2018	SERT - SERVIÇOS TÉCNICOS	M	1,0000000	0,54	0,54		
Composição Auxiliar	99058	SINAPI	LOCAÇÃO DE PONTO PARA REFERÊNCIA TOPOGRÁFICA. AF_10/2018	SERT - SERVIÇOS TÉCNICOS	UN	0,0500000	10,81	0,54		
					MO sem LS =>	0,25	LS =>	0,20	MO com LS =>	0,45
					Valor do BDI =>	0,14			Valor com BDI =>	0,68
						Quant. =>	118,0000000	Preço Total =>		80,24

5.2							106,20			
5.2.1										
	Código	Banco	Descrição	Tipo	Und	Quant.	Valor Unit	Total		
Composição	100575	SINAPI	REGULARIZAÇÃO DE SUPERFÍCIES COM MOTONIVELADORA. AF_11/2019	PAVI - PAVIMENTAÇÃO	m²	1,0000000	0,12	0,12		
Composição Auxiliar	5932	SINAPI	MOTONIVELADORA POTÊNCIA BÁSICA LÍQUIDA (PRIMEIRA MARCHA) 125 HP, PESO BRUTO 13032 KG, LARGURA DA LÂMINA DE 3,7 M - CHP DIURNO. AF_06/2014	CHOR - CUSTOS HORÁRIOS DE MÁQUINAS E EQUIPAMENTOS	CHP	0,0001000	252,94	0,02		
Composição Auxiliar	5934	SINAPI	MOTONIVELADORA POTÊNCIA BÁSICA LÍQUIDA (PRIMEIRA MARCHA) 125 HP, PESO BRUTO 13032 KG, LARGURA DA LÂMINA DE 3,7 M - CHI DIURNO. AF_06/2014	CHOR - CUSTOS HORÁRIOS DE MÁQUINAS E EQUIPAMENTOS	CHI	0,0010000	96,80	0,09		
Composição Auxiliar	88316	SINAPI	SERVENTE COM ENCARGOS COMPLEMENTARES	SEDI - SERVIÇOS DIVERSOS	H	0,0010000	17,21	0,01		
					MO sem LS =>	0,02	LS =>	0,02	MO com LS =>	0,04
					Valor do BDI =>	0,03			Valor com BDI =>	0,15
						Quant. =>	708,0000000	Preço Total =>		106,20

5.3							95.459,64			
5.3.1										
	Código	Banco	Descrição	Tipo	Und	Quant.	Valor Unit	Total		
Composição	Comp 01	Próprio	Pavimentação em paralelepípedo granítico sobre colchão de areia, rejuntado com argamassa de cimento e areia traço 1:3, inclusive frete do paralelepípedo granítico (BDI DIFERENCIADO DE 16,55% PARA O INSUMO PARALELEPIPEDO)	PAVI - PAVIMENTAÇÃO	m²	1,0000000	109,60	109,60		
Composição Auxiliar	1903	ORSE	Argamassa cimento e areia traço 1-1 (1:3) - 1 saco cimento 50kg / 3 padiolas areia dim. 0.35 x 0.45 x 0.23 m - Confeção mecânica e transporte	Argamassas	m³	0,0250000	612,84	15,32		
Composição Auxiliar	88316	SINAPI	SERVENTE COM ENCARGOS COMPLEMENTARES	SEDI - SERVIÇOS DIVERSOS	H	0,6000000	17,21	10,32		
Composição Auxiliar	88260	SINAPI	CALCETEIRO COM ENCARGOS COMPLEMENTARES	SEDI - SERVIÇOS DIVERSOS	H	0,4000000	21,58	8,63		
Insumo	11394	ORSE	Paralelepípedo granítico (com frete)	Material	mil	0,0420000	1.530,68	64,28		
Insumo	00000366	SINAPI	AREIA FINA - POSTO JAZIDA/FORNECEDOR (RETIRADO NA JAZIDA, SEM TRANSPORTE)	Material	m³	0,1300000	85,00	11,05		
								CUSTO DO SERVIÇO		109,60
								BDI GERAL (26,85%)		12,17
								BDI DIFERENCIANDO - PARALELEPIPEDO 16,55%		10,64
								PREÇO DO SERVIÇO COM BDI		132,41
						Quant. =>	708,0000000	Preço Total =>		93.746,28

5.3.2										
	Código	Banco	Descrição	Tipo	Und	Quant.	Valor Unit	Total		
Composição	C0821	SEINFRA	COMPACTAÇÃO MECÂNICA DE CALÇAMENTO C/COMPACTADOR TIPO SAPO	ATERRO, REATERRO E COMPACTAÇÃO	m²	1,0000000	1,91	1,91		
Composição Auxiliar	88316	SINAPI	SERVENTE COM ENCARGOS COMPLEMENTARES	SEDI - SERVIÇOS DIVERSOS	H	0,0800000	17,21	1,37		
Insumo	10725	SEINFRA	COMPACTADOR DE PLACA VIBRATÓRIA HP 7 (CHP)	Equipamento	H	0,0110000	49,09	0,54		
					MO sem LS =>	0,49	LS =>	0,41	MO com LS =>	0,90
					Valor do BDI =>	0,51			Valor com BDI =>	2,42
						Quant. =>	708,0000000	Preço Total =>		1.713,36

5.4							13.051,06	
5.4.1								
	Código	Banco	Descrição	Tipo	Und	Quant.	Valor Unit	Total

Yanna Carolina Rodrigues da Silva
Engenheira Civil - SETUR
CREAM - 1916129285

Obra
Pavimentação em paralelepípedo nas Ruas Félix Gomes de Brito, Luiz Gomes do Amaral,
Projetada 133 e Padre Nonato na Cidade de Piracuruca - Piauí

Bancos
SINAPI - 11/2023 - Piauí
ORSE - 11/2023 - Sergipe
SEINFRA - 028 - Ceará

B.D.I.
26,85%

Encargos Sociais
Desonerado:
Horista: 83,58%
Mensalista: 47,20%



Composição	Código	Banco	Descrição	Tipo	Und	Quant.	Valor Unit	Total		
Composição	94273	SINAPI	ASSENTAMENTO DE GUIA (MEIO-FIO) EM TRECHO RETO, CONFECCIONADA EM CONCRETO PRÉ-FABRICADO, DIMENSÕES 100X15X13X30 CM (COMPRIMENTO X BASE INFERIOR X BASE SUPERIOR X ALTURA), PARA VIAS URBANAS (USO VIÁRIO). AF_06/2016	DROP - DRENAGEM/OBRAS DE CONTENÇÃO / POÇOS DE VISITA E CAIXAS	M	1,0000000	42,52	42,52		
Composição Auxiliar	88309	SINAPI	PEDREIRO COM ENCARGOS COMPLEMENTARES	SEDI - SERVIÇOS DIVERSOS	H	0,3940000	21,73	8,56		
Composição Auxiliar	88316	SINAPI	SERVENTE COM ENCARGOS COMPLEMENTARES	SEDI - SERVIÇOS DIVERSOS	H	0,3940000	17,21	6,78		
Composição Auxiliar	88629	SINAPI	ARGAMASSA TRAÇO 1:3 (EM VOLUME DE CIMENTO E AREIA MÉDIA ÚMIDA), PREPARO MANUAL. AF_08/2019	SEDI - SERVIÇOS DIVERSOS	m³	0,0020000	721,39	1,44		
Insumo	00000370	SINAPI	AREIA MEDIA - POSTO JAZIDA/FORNECEDOR (RETIRADO NA JAZIDA, SEM TRANSPORTE)	Material	m³	0,0070000	85,00	0,59		
Insumo	00004059	SINAPI	MEIO-FIO OU GUIA DE CONCRETO, PRE-MOLDADO, COMP 1 M, *30 X 12/15* CM (H X L1/L2)	Material	M	1,0050000	25,03	25,15		
				MO sem LS =>		5,86	LS =>	4,90	MO com LS =>	10,76
				Valor do BDI =>		11,41			Valor com BDI =>	53,93
						Quant. =>	242,0000000	Preço Total =>	13.051,06	

5.5									930,88	
5.5.1										
Código	Banco	Descrição	Tipo	Und	Quant.	Valor Unit	Total			
Composição	6191	ORSE	Limpeza de ruas (varrição e remoção de entulhos)	Conversão InfoWOrc	m²	1,0000000	0,48	0,48		
Composição Auxiliar	5073	ORSE	Transporte local com caminhão basculante de 10m³, em rodovia pavimentada (conservação) densidade=1,5/m³	Transportes	tkm	0,0626000	0,29	0,01		
Composição Auxiliar	88316	SINAPI	SERVENTE COM ENCARGOS COMPLEMENTARES	SEDI - SERVIÇOS DIVERSOS	H	0,0278000	17,21	0,47		
				MO sem LS =>		0,17	LS =>	0,14	MO com LS =>	0,31
				Valor do BDI =>		0,12			Valor com BDI =>	0,60
						Quant. =>	708,0000000	Preço Total =>	424,80	

5.5.2										
Código	Banco	Descrição	Tipo	Und	Quant.	Valor Unit	Total			
Composição	Comp. 02	Próprio	PLACA DE IDENTIFICAÇÃO DAS RUAS COM TUBO EM AÇO GALVANIZADO D=50MM , DIMENSÕES 45X25CM	ASTU - ASSENTAMENTO DE TUBOS E PECAS	Und	1,0000000	398,96	398,96		
Composição Auxiliar	88309	SINAPI	PEDREIRO COM ENCARGOS COMPLEMENTARES	SEDI - SERVIÇOS DIVERSOS	H	0,2500000	21,73	5,43		
Composição Auxiliar	88316	SINAPI	SERVENTE COM ENCARGOS COMPLEMENTARES	SEDI - SERVIÇOS DIVERSOS	H	0,2500000	17,21	4,30		
Composição Auxiliar	73916/002	SINAPI	PLACA ESMALTADA PARA IDENTIFICAÇÃO NR DE RUA, DIMENSÕES 45X25CM	SEDI - SERVIÇOS DIVERSOS	UN	2,0000000	90,62	181,24		
Composição Auxiliar	93358	SINAPI	ESCAVAÇÃO MANUAL DE VALA COM PROFUNDIDADE MENOR OU IGUAL A 1,30 M. AF_02/2021	MOVMT - MOVIMENTO DE TERRA	m³	0,0200000	68,08	1,36		
Composição Auxiliar	94968	SINAPI	CONCRETO MAGRO PARA LASTRO, TRAÇO 1:4:5:4,5 (EM MASSA SECA DE CIMENTO/ AREIA MÉDIA/ BRITA 1) - PREPARO MECÂNICO COM BETONEIRA 600 L. AF_05/2021	FUES - FUNDAÇÕES E ESTRUTURAS	m³	0,0200000	495,87	9,91		
Insumo	00007696	SINAPI	TUBO AÇO GALVANIZADO COM COSTURA, CLASSE MEDIA, DN 2", E = *3,65* MM, PESO *5,10* KG/M (NBR 5580)	Material	M	2,7000000	72,86	196,72		
				MO sem LS =>		9,54	LS =>	7,98	MO com LS =>	17,52
				Valor do BDI =>		107,12			Valor com BDI =>	506,08
						Quant. =>	1,0000000	Preço Total =>	506,08	

Total sem BDI 341.367,19
Total do BDI 74.459,21
Total Geral 415.826,40

Yanna Carolina Rodrigues da Silva
Engenheira Civil - SETUR
CREA nº 1916129285

Composições Analíticas com Preço Unitário
 Pavimentação em paralelepípedo nas Ruas Félix Gomes de Brito, Luiz Gomes do Amaral,
 Projetada 133 e Padre Nonato na Cidade de Piracuruca - Piauí

Bancos
 SINAPI - 11/2023 - Piauí
 ORSE - 11/2023 - Sergipe
 SEINFRA - 028 - Ceará

B.D.I.
 26,85%

Encargos Sociais
 Desonerado:
 Horista: 83,58%
 Mensalista: 47,20%



Composições Analíticas com Preço Unitário

Composições Principais

1.1	Código	Banco	Descrição	Tipo	Und	Quant.	Valor Unit	Total		
Composição	90777	SINAPI	ENGENHEIRO CIVIL DE OBRA JUNIOR COM ENCARGOS COMPLEMENTARES	SEDI - SERVIÇOS DIVERSOS	H	1,0000000	97,00	97,00		
Composição Auxiliar	95402	SINAPI	CURSO DE CAPACITAÇÃO PARA ENGENHEIRO CIVIL DE OBRA JÚNIOR (ENCARGOS COMPLEMENTARES) - HORISTA	SEDI - SERVIÇOS DIVERSOS	H	1,0000000	1,45	1,45		
Insumo	00002706	SINAPI	ENGENHEIRO CIVIL DE OBRA JUNIOR (HORISTA)	Mão de Obra	H	1,0000000	93,62	93,62		
Insumo	00037372	SINAPI	EXAMES - HORISTA (COLETADO CAIXA - ENCARGOS COMPLEMENTARES)	Outros	H	1,0000000	1,14	1,14		
Insumo	00037373	SINAPI	SEGURO - HORISTA (COLETADO CAIXA - ENCARGOS COMPLEMENTARES)	Taxas	H	1,0000000	0,07	0,07		
Insumo	00043462	SINAPI	FERRAMENTAS - FAMÍLIA ENGENHEIRO CIVIL - HORISTA (ENCARGOS COMPLEMENTARES - COLETADO CAIXA)	Equipamento	H	1,0000000	0,01	0,01		
Insumo	00043486	SINAPI	EPI - FAMÍLIA ENGENHEIRO CIVIL - HORISTA (ENCARGOS COMPLEMENTARES - COLETADO CAIXA)	Equipamento	H	1,0000000	0,71	0,71		
					MO sem LS =>	51,79	LS =>	43,28	MO com LS =>	95,07
					Valor do BDI =>	26,04	Valor com BDI =>		123,04	

1.2	Código	Banco	Descrição	Tipo	Und	Quant.	Valor Unit	Total		
Composição	90780	SINAPI	MESTRE DE OBRAS COM ENCARGOS COMPLEMENTARES	SEDI - SERVIÇOS DIVERSOS	H	1,0000000	40,66	40,66		
Composição Auxiliar	95405	SINAPI	CURSO DE CAPACITAÇÃO PARA MESTRE DE OBRAS (ENCARGOS COMPLEMENTARES) - HORISTA	SEDI - SERVIÇOS DIVERSOS	H	1,0000000	0,83	0,83		
Insumo	00004069	SINAPI	MESTRE DE OBRAS (HORISTA)	Mão de Obra	H	1,0000000	37,34	37,34		
Insumo	00037372	SINAPI	EXAMES - HORISTA (COLETADO CAIXA - ENCARGOS COMPLEMENTARES)	Outros	H	1,0000000	1,14	1,14		
Insumo	00037373	SINAPI	SEGURO - HORISTA (COLETADO CAIXA - ENCARGOS COMPLEMENTARES)	Taxas	H	1,0000000	0,07	0,07		
Insumo	00043463	SINAPI	FERRAMENTAS - FAMÍLIA ENCARREGADO GERAL - HORISTA (ENCARGOS COMPLEMENTARES - COLETADO CAIXA)	Equipamento	H	1,0000000	0,11	0,11		
Insumo	00043487	SINAPI	EPI - FAMÍLIA ENCARREGADO GERAL - HORISTA (ENCARGOS COMPLEMENTARES - COLETADO CAIXA)	Equipamento	H	1,0000000	1,17	1,17		
					MO sem LS =>	20,79	LS =>	17,38	MO com LS =>	38,17
					Valor do BDI =>	10,91	Valor com BDI =>		51,57	

2.1.1	Código	Banco	Descrição	Tipo	Und	Quant.	Valor Unit	Total		
Composição	74209/001	SINAPI	PLACA DE OBRA EM CHAPA DE AÇO GALVANIZADO	CANT - CANTEIRO DE OBRAS	m²	1,0000000	357,02	357,02		
Composição Auxiliar	88262	SINAPI	CARPINTEIRO DE FORMAS COM ENCARGOS COMPLEMENTARES	SEDI - SERVIÇOS DIVERSOS	H	1,0000000	21,40	21,40		
Composição Auxiliar	88316	SINAPI	SERVENTE COM ENCARGOS COMPLEMENTARES	SEDI - SERVIÇOS DIVERSOS	H	2,0000000	17,21	34,42		
Composição Auxiliar	94962	SINAPI	CONCRETO MAGRO PARA LASTRO, TRAÇO 1:4:5:4,5 (EM MASSA SECA DE CIMENTO/ AREIA MÉDIA/ BRITA 1) - PREPARO MECÂNICO COM BETONEIRA 400 L. AF_05/2021	FUES - FUNDAÇÕES E ESTRUTURAS	m³	0,0100000	496,79	4,96		
Insumo	00004417	SINAPI	SARRAFO NAO APARELHADO *2,5 X 7* CM, EM MACARANDUBA/MASSARANDUBA, ANGELIM, PEROBA-ROSA OU EQUIVALENTE DA REGIAO - BRUTA	Material	M	1,0000000	3,81	3,81		
Insumo	00004491	SINAPI	PONTALETE *7,5 X 7,5* CM EM PINUS, MISTA OU EQUIVALENTE DA REGIAO - BRUTA	Material	M	4,0000000	10,05	40,20		
Insumo	00004813	SINAPI	PLACA DE OBRA (PARA CONSTRUCAO CIVIL) EM CHAPA GALVANIZADA *N. 22*, ADESIVADA, DE *2,4 X 1,2* M (SEM POSTES PARA FIXACAO)	Material	m²	1,0000000	250,00	250,00		
Insumo	00005075	SINAPI	PREGO DE AÇO POLIDO COM CABECA 18 X 30 (2 3/4 X 10)	Material	KG	0,1100000	20,34	2,23		
					MO sem LS =>	20,95	LS =>	17,51	MO com LS =>	38,46
					Valor do BDI =>	95,85	Valor com BDI =>		452,87	

2.1.2	Código	Banco	Descrição	Tipo	Und	Quant.	Valor Unit	Total		
Composição	99064	SINAPI	LOCAÇÃO DE PAVIMENTAÇÃO. AF_10/2018	SERT - SERVIÇOS TÉCNICOS	M	1,0000000	0,54	0,54		
Composição Auxiliar	99058	SINAPI	LOCAÇÃO DE PONTO PARA REFERÊNCIA TOPOGRÁFICA. AF_10/2018	SERT - SERVIÇOS TÉCNICOS	UN	0,0500000	10,81	0,54		
					MO sem LS =>	0,25	LS =>	0,20	MO com LS =>	0,45
					Valor do BDI =>	0,14	Valor com BDI =>		0,68	

2.2.1	Código	Banco	Descrição	Tipo	Und	Quant.	Valor Unit	Total		
Composição	100575	SINAPI	REGULARIZAÇÃO DE SUPERFÍCIES COM MOTONIVELADORA. AF_11/2019	PAVI - PAVIMENTAÇÃO	m²	1,0000000	0,12	0,12		
Composição Auxiliar	5932	SINAPI	MOTONIVELADORA POTÊNCIA BÁSICA LÍQUIDA (PRIMEIRA MARCHA) 125 HP, PESO BRUTO 13032 KG, LARGURA DA LÂMINA DE 3,7 M - CHP DIURNO. AF_06/2014	CHOR - CUSTOS HORÁRIOS DE MÁQUINAS E EQUIPAMENTOS	CHP	0,0001000	252,94	0,02		
Composição Auxiliar	5934	SINAPI	MOTONIVELADORA POTÊNCIA BÁSICA LÍQUIDA (PRIMEIRA MARCHA) 125 HP, PESO BRUTO 13032 KG, LARGURA DA LÂMINA DE 3,7 M - CHI DIURNO. AF_06/2014	CHOR - CUSTOS HORÁRIOS DE MÁQUINAS E EQUIPAMENTOS	CHI	0,0010000	96,80	0,09		
Composição Auxiliar	88316	SINAPI	SERVENTE COM ENCARGOS COMPLEMENTARES	SEDI - SERVIÇOS DIVERSOS	H	0,0010000	17,21	0,01		
					MO sem LS =>	0,02	LS =>	0,02	MO com LS =>	0,04
					Valor do BDI =>	0,03	Valor com BDI =>		0,15	

2.3.1	Código	Banco	Descrição	Tipo	Und	Quant.	Valor Unit	Total
Composição	Comp 01	Próprio	Pavimentação em paralelepípedo granítico sobre colchão de areia, rejuntado com argamassa de cimento e areia traço 1:3, inclusive frete do paralelepípedo granítico (BDI DIFERENCIADO DE 16,55% PARA O INSUMO PARALELEPIPEDO)	PAVI - PAVIMENTAÇÃO	m²	1,0000000	109,60	109,60
Composição Auxiliar	1903	ORSE	Argamassa cimento e areia traço 1-1 (1:3) - 1 saco cimento 50kg / 3 padiolas areia dim. 0.35 x 0.45 x 0.23 m - Confeção mecânica e transporte	Argamassas	m³	0,0250000	612,84	15,32
Composição Auxiliar	88316	SINAPI	SERVENTE COM ENCARGOS COMPLEMENTARES	SEDI - SERVIÇOS DIVERSOS	H	0,6000000	17,21	10,32
Composição Auxiliar	88260	SINAPI	CALCETEIRO COM ENCARGOS COMPLEMENTARES	SEDI - SERVIÇOS DIVERSOS	H	0,4000000	21,58	8,63
Insumo	11394	ORSE	Paralelepípedo granítico (com frete)	Material	mil	0,0420000	1.530,68	64,28
Insumo	00000366	SINAPI	AREIA FINA - POSTO JAZIDA/FORNECEDOR (RETIRADO NA JAZIDA, SEM TRANSPORTE)	Material	m³	0,1300000	85,00	11,05
					CUSTO DO SERVIÇO			109,60
					BDI GERAL (26,85%)			12,17
					BDI DIFERENCIANDO - PARALELEPIPEDO 16,55%			10,64
					PREÇO DO SERVIÇO COM BDI			132,41

2.3.2	Código	Banco	Descrição	Tipo	Und	Quant.	Valor Unit	Total
-------	--------	-------	-----------	------	-----	--------	------------	-------

Yanna Carolina Rodrigues da Silva
 Engenheira Civil - SETUR
 CREA PI 1916129285

Composições Analíticas com Preço Unitário
Pavimentação em paralelepípedo nas Ruas Félix Gomes de Brito, Luiz Gomes do Amaral,
Projetada 133 e Padre Nonato na Cidade de Piracuruca - Piauí

Bancos
SINAPI - 11/2023 - Piauí
ORSE - 11/2023 - Sergipe
SEINFRA - 028 - Ceará

B.D.I.
26,85%

Encargos Sociais
Desonerado:
Horista: 83,58%
Mensalista: 47,20%



Composições Analíticas com Preço Unitário

Composições Principais

Composição	Código	Banco	Descrição	Tipo	Und	Quant.	Valor Unit	Total	
Composição	C0821	SEINFRA	COMPACTAÇÃO MECÂNICA DE CALÇAMENTO C/COMPACTADOR TIPO SAPO	ATERRO, REATERRO E COMPACTAÇÃO	m²	1,0000000	1,91	1,91	
Composição	88316	SINAPI	SERVENTE COM ENCARGOS COMPLEMENTARES	SEDI - SERVIÇOS DIVERSOS	H	0,0800000	17,21	1,37	
Auxiliar									
Insumo	I0725	SEINFRA	COMPACTADOR DE PLACA VIBRATÓRIA HP 7 (CHP)	Equipamento	H	0,0110000	49,09	0,54	
				MO sem LS =>	0,49	LS =>	0,41	MO com LS =>	0,90
				Valor do BDI =>	0,51	Valor com BDI =>		2,42	

2.4.1	Código	Banco	Descrição	Tipo	Und	Quant.	Valor Unit	Total	
Composição	94273	SINAPI	ASSENTAMENTO DE GUIA (MEIO-FIO) EM TRECHO RETO, CONFECCIONADA EM CONCRETO PRÉ-FABRICADO, DIMENSÕES 100X15X13X30 CM (COMPRIMENTO X BASE INFERIOR X BASE SUPERIOR X ALTURA), PARA VIAS URBANAS (USO VIÁRIO), AF_06/2016	DROP - DRENAGEM/ OBRAS DE CONTENÇÃO / POÇOS DE VISITA E CAIXAS	M	1,0000000	42,52	42,52	
Composição	88309	SINAPI	PEDREIRO COM ENCARGOS COMPLEMENTARES	SEDI - SERVIÇOS DIVERSOS	H	0,3940000	21,73	8,56	
Auxiliar									
Composição	88316	SINAPI	SERVENTE COM ENCARGOS COMPLEMENTARES	SEDI - SERVIÇOS DIVERSOS	H	0,3940000	17,21	6,78	
Auxiliar									
Composição	88629	SINAPI	ARGAMASSA TRAÇO 1:3 (EM VOLUME DE CIMENTO E AREIA MÉDIA ÚMIDA), PREPARO MANUAL, AF_08/2019	SEDI - SERVIÇOS DIVERSOS	m³	0,0020000	721,39	1,44	
Auxiliar									
Insumo	00000370	SINAPI	AREIA MÉDIA - POSTO JAZIDA/FORNECEDOR (RETIRADO NA JAZIDA, SEM TRANSPORTE)	Material	m³	0,0070000	85,00	0,59	
Auxiliar									
Insumo	00004059	SINAPI	MEIO-FIO OU GUIA DE CONCRETO, PRE-MOLDADO, COMP 1 M, *30 X 12/15* CM (H X L1/L2)	Material	M	1,0050000	25,03	25,15	
				MO sem LS =>	5,86	LS =>	4,90	MO com LS =>	10,76
				Valor do BDI =>	11,41	Valor com BDI =>		53,93	

2.5.1	Código	Banco	Descrição	Tipo	Und	Quant.	Valor Unit	Total	
Composição	6191	ORSE	Limpeza de ruas (varrição e remoção de entulhos)	Conversão InfoWORca	m²	1,0000000	0,48	0,48	
Composição	5073	ORSE	Transporte local com caminhão basculante de 10m³, em rodovia pavimentada (conservação) densidade=1,5t/m³	Transportes	tkm	0,0626000	0,29	0,01	
Auxiliar									
Composição	88316	SINAPI	SERVENTE COM ENCARGOS COMPLEMENTARES	SEDI - SERVIÇOS DIVERSOS	H	0,0278000	17,21	0,47	
Auxiliar									
				MO sem LS =>	0,17	LS =>	0,14	MO com LS =>	0,31
				Valor do BDI =>	0,12	Valor com BDI =>		0,60	

2.5.2	Código	Banco	Descrição	Tipo	Und	Quant.	Valor Unit	Total	
Composição	Comp. 02	Próprio	PLACA DE IDENTIFICAÇÃO DAS RUAS COM TUBO EM AÇO GALVANIZADO D=60MM, DIMENSÕES 45X25CM	ASTU - ASSENTAMENTO DE TUBOS E PEÇAS	Und	1,0000000	398,96	398,96	
Composição	88309	SINAPI	PEDREIRO COM ENCARGOS COMPLEMENTARES	SEDI - SERVIÇOS DIVERSOS	H	0,2500000	21,73	5,43	
Auxiliar									
Composição	88316	SINAPI	SERVENTE COM ENCARGOS COMPLEMENTARES	SEDI - SERVIÇOS DIVERSOS	H	0,2500000	17,21	4,30	
Auxiliar									
Composição	73916/002	SINAPI	PLACA ESMALTADA PARA IDENTIFICAÇÃO NR DE RUA, DIMENSÕES 45X25CM	SEDI - SERVIÇOS DIVERSOS	UN	2,0000000	90,62	181,24	
Auxiliar									
Composição	93358	SINAPI	ESCAVAÇÃO MANUAL DE VALA COM PROFUNDIDADE MENOR OU IGUAL A 1,30 M. AF_02/2021	MOVVT - MOVIMENTO DE TERRA	m³	0,0200000	68,08	1,36	
Auxiliar									
Composição	94968	SINAPI	CONCRETO MAGRO PARA LASTRO, TRAÇO 1:4:5,4:5 (EM MASSA SECA DE CIMENTO/ AREIA MÉDIA/ BRITA 1) - PREPARO MECÂNICO COM BETONEIRA 600 L. AF_05/2021	FUES - FUNDAÇÕES E ESTRUTURAS	m³	0,0200000	495,87	9,91	
Auxiliar									
Insumo	00007696	SINAPI	TUBO AÇO GALVANIZADO COM COSTURA, CLASSE MÉDIA, DN 2", E = *3,65* MM, PESO *5,10* KG/M (NBR 5580)	Material	M	2,7000000	72,86	196,72	
				MO sem LS =>	9,54	LS =>	7,98	MO com LS =>	17,52
				Valor do BDI =>	107,12	Valor com BDI =>		506,08	

Composições Auxiliares

	Código	Banco	Descrição	Tipo	Und	Quant.	Valor Unit	Total	
Composição	88629	SINAPI	ARGAMASSA TRAÇO 1:3 (EM VOLUME DE CIMENTO E AREIA MÉDIA ÚMIDA), PREPARO MANUAL, AF_08/2019	SEDI - SERVIÇOS DIVERSOS	m³	1,0000000	721,39	721,39	
Composição	88316	SINAPI	SERVENTE COM ENCARGOS COMPLEMENTARES	SEDI - SERVIÇOS DIVERSOS	H	8,5700000	17,21	147,48	
Auxiliar									
Insumo	00000370	SINAPI	AREIA MÉDIA - POSTO JAZIDA/FORNECEDOR (RETIRADO NA JAZIDA, SEM TRANSPORTE)	Material	m³	1,0700000	85,00	90,95	
Auxiliar									
Insumo	00001379	SINAPI	CIMENTO PORTLAND COMPOSTO CP II-32	Material	KG	482,9600000	1,00	482,96	
				MO sem LS =>	52,52	LS =>	43,89	MO com LS =>	96,41
				Valor do BDI =>	193,69	Valor com BDI =>		915,08	

	Código	Banco	Descrição	Tipo	Und	Quant.	Valor Unit	Total	
Composição	88253	SINAPI	AUXILIAR DE TOPÓGRAFO COM ENCARGOS COMPLEMENTARES	SEDI - SERVIÇOS DIVERSOS	H	1,0000000	16,12	16,12	
Composição	95322	SINAPI	CURSO DE CAPACITAÇÃO PARA AUXILIAR DE TOPÓGRAFO (ENCARGOS COMPLEMENTARES) - HORISTA	SEDI - SERVIÇOS DIVERSOS	H	1,0000000	0,12	0,12	
Auxiliar									
Insumo	00000244	SINAPI	AUXILIAR DE TOPOGRAFO (HORISTA)	Mão de Obra	H	1,0000000	14,04	14,04	
Insumo	00037372	SINAPI	EXAMES - HORISTA (COLETADO CAIXA - ENCARGOS COMPLEMENTARES)	Outros	H	1,0000000	1,14	1,14	
Insumo	00037373	SINAPI	SEGURO - HORISTA (COLETADO CAIXA - ENCARGOS COMPLEMENTARES)	Taxas	H	1,0000000	0,07	0,07	
Insumo	00043469	SINAPI	FERRAMENTAS - FAMÍLIA TOPOGRAFO - HORISTA (ENCARGOS COMPLEMENTARES - COLETADO CAIXA)	Equipamento	H	1,0000000	0,08	0,08	
Insumo	00043493	SINAPI	EPI - FAMÍLIA TOPOGRAFO - HORISTA (ENCARGOS COMPLEMENTARES - COLETADO CAIXA)	Equipamento	H	1,0000000	0,67	0,67	
				MO sem LS =>	7,71	LS =>	6,45	MO com LS =>	14,16
				Valor do BDI =>	4,32	Valor com BDI =>		20,44	

	Código	Banco	Descrição	Tipo	Und	Quant.	Valor Unit	Total	
Composição	1903	ORSE	Argamassa cimento e areia traço 1-1 (1:3) - 1 saco cimento 50kg / 3 padiolas areia dim. 0,35 x 0,45 x 0,23 m - Confeção mecânica e transporte	Argamassas	m³	1,0000000	612,84	612,84	
Composição	88316	SINAPI	SERVENTE COM ENCARGOS COMPLEMENTARES	SEDI - SERVIÇOS DIVERSOS	H	4,0000000	17,21	68,84	
Auxiliar									
Insumo	00000370	SINAPI	AREIA MÉDIA - POSTO JAZIDA/FORNECEDOR (RETIRADO NA JAZIDA, SEM TRANSPORTE)	Material	m³	1,0800000	85,00	91,80	
Auxiliar									
Insumo	00001379	SINAPI	CIMENTO PORTLAND COMPOSTO CP II-32	Material	KG	452,2000000	1,00	452,20	
				MO sem LS =>	24,51	LS =>	20,49	MO com LS =>	45,00


Yanna Carolina Rodrigues da Silva
Engenheira Civil - SETUR
CREA nº 1916129285

Composições Analíticas com Preço Unitário
Pavimentação em paralelepípedo nas Ruas Félix Gomes de Brito, Luiz Gomes do Amaral,
Projetada 133 e Padre Nonato na Cidade de Piracuruca - Piauí

Bancos
SINAPI - 11/2023 - Piauí
ORSE - 11/2023 - Sergipe
SEINFRA - 028 - Ceará

B.D.I.
26,85%

Encargos Sociais
Desonerado:
Horista: 83,58%
Mensalista: 47,20%



Composições Analíticas com Preço Unitário

Composições Principais

				Valor do BDI =>	164,54			Valor com BDI =>	777,38
Composição	Código Banco	Descrição	Tipo	Und	Quant.	Valor Unit		Total	
	88831	SINAPI	BETONEIRA CAPACIDADE NOMINAL DE 400 L, CAPACIDADE DE MISTURA 280 L, MOTOR ELÉTRICO TRIFÁSICO POTÊNCIA DE 2 CV, SEM CARREGADOR - CHI DIURNO. AF_05/2023	CHOR - CUSTOS HORÁRIOS DE MÁQUINAS E EQUIPAMENTOS	CHI	1,0000000	0,47	0,47	
Composição Auxiliar	88826	SINAPI	BETONEIRA CAPACIDADE NOMINAL DE 400 L, CAPACIDADE DE MISTURA 280 L, MOTOR ELÉTRICO TRIFÁSICO POTÊNCIA DE 2 CV, SEM CARREGADOR - DEPRECIÇÃO. AF_05/2023	CHOR - CUSTOS HORÁRIOS DE MÁQUINAS E EQUIPAMENTOS	H	1,0000000	0,38	0,38	
Composição Auxiliar	88827	SINAPI	BETONEIRA CAPACIDADE NOMINAL DE 400 L, CAPACIDADE DE MISTURA 280 L, MOTOR ELÉTRICO TRIFÁSICO POTÊNCIA DE 2 CV, SEM CARREGADOR - JUROS. AF_05/2023	CHOR - CUSTOS HORÁRIOS DE MÁQUINAS E EQUIPAMENTOS	H	1,0000000	0,09	0,09	
				MO sem LS =>	0,00	LS =>	0,00	MO com LS =>	0,00
				Valor do BDI =>	0,12			Valor com BDI =>	0,59
Composição	Código Banco	Descrição	Tipo	Und	Quant.	Valor Unit		Total	
	88830	SINAPI	BETONEIRA CAPACIDADE NOMINAL DE 400 L, CAPACIDADE DE MISTURA 280 L, MOTOR ELÉTRICO TRIFÁSICO POTÊNCIA DE 2 CV, SEM CARREGADOR - CHP DIURNO. AF_05/2023	CHOR - CUSTOS HORÁRIOS DE MÁQUINAS E EQUIPAMENTOS	CHP	1,0000000	2,22	2,22	
Composição Auxiliar	88826	SINAPI	BETONEIRA CAPACIDADE NOMINAL DE 400 L, CAPACIDADE DE MISTURA 280 L, MOTOR ELÉTRICO TRIFÁSICO POTÊNCIA DE 2 CV, SEM CARREGADOR - DEPRECIÇÃO. AF_05/2023	CHOR - CUSTOS HORÁRIOS DE MÁQUINAS E EQUIPAMENTOS	H	1,0000000	0,38	0,38	
Composição Auxiliar	88827	SINAPI	BETONEIRA CAPACIDADE NOMINAL DE 400 L, CAPACIDADE DE MISTURA 280 L, MOTOR ELÉTRICO TRIFÁSICO POTÊNCIA DE 2 CV, SEM CARREGADOR - JUROS. AF_05/2023	CHOR - CUSTOS HORÁRIOS DE MÁQUINAS E EQUIPAMENTOS	H	1,0000000	0,09	0,09	
Composição Auxiliar	88828	SINAPI	BETONEIRA CAPACIDADE NOMINAL DE 400 L, CAPACIDADE DE MISTURA 280 L, MOTOR ELÉTRICO TRIFÁSICO POTÊNCIA DE 2 CV, SEM CARREGADOR - MANUTENÇÃO. AF_05/2023	CHOR - CUSTOS HORÁRIOS DE MÁQUINAS E EQUIPAMENTOS	H	1,0000000	0,44	0,44	
Composição Auxiliar	88829	SINAPI	BETONEIRA CAPACIDADE NOMINAL DE 400 L, CAPACIDADE DE MISTURA 280 L, MOTOR ELÉTRICO TRIFÁSICO POTÊNCIA DE 2 CV, SEM CARREGADOR - MATERIAIS NA OPERAÇÃO. AF_05/2023	CHOR - CUSTOS HORÁRIOS DE MÁQUINAS E EQUIPAMENTOS	H	1,0000000	1,31	1,31	
				MO sem LS =>	0,00	LS =>	0,00	MO com LS =>	0,00
				Valor do BDI =>	0,59			Valor com BDI =>	2,81
Composição	Código Banco	Descrição	Tipo	Und	Quant.	Valor Unit		Total	
	88826	SINAPI	BETONEIRA CAPACIDADE NOMINAL DE 400 L, CAPACIDADE DE MISTURA 280 L, MOTOR ELÉTRICO TRIFÁSICO POTÊNCIA DE 2 CV, SEM CARREGADOR - DEPRECIÇÃO. AF_05/2023	CHOR - CUSTOS HORÁRIOS DE MÁQUINAS E EQUIPAMENTOS	H	1,0000000	0,38	0,38	
Insumo	00010535	SINAPI	BETONEIRA CAPACIDADE NOMINAL 400 L, CAPACIDADE DE MISTURA 280 L, MOTOR ELETRICO TRIFASICO 220/380 V POTENCIA 2 CV, SEM CARREGADOR	Equipamento	UN	0,0000600	6.344,50	0,38	
				MO sem LS =>	0,00	LS =>	0,00	MO com LS =>	0,00
				Valor do BDI =>	0,10			Valor com BDI =>	0,48
Composição	Código Banco	Descrição	Tipo	Und	Quant.	Valor Unit		Total	
	88827	SINAPI	BETONEIRA CAPACIDADE NOMINAL DE 400 L, CAPACIDADE DE MISTURA 280 L, MOTOR ELÉTRICO TRIFÁSICO POTÊNCIA DE 2 CV, SEM CARREGADOR - JUROS. AF_05/2023	CHOR - CUSTOS HORÁRIOS DE MÁQUINAS E EQUIPAMENTOS	H	1,0000000	0,09	0,09	
Insumo	00010535	SINAPI	BETONEIRA CAPACIDADE NOMINAL 400 L, CAPACIDADE DE MISTURA 280 L, MOTOR ELETRICO TRIFASICO 220/380 V POTENCIA 2 CV, SEM CARREGADOR	Equipamento	UN	0,0000148	6.344,50	0,09	
				MO sem LS =>	0,00	LS =>	0,00	MO com LS =>	0,00
				Valor do BDI =>	0,02			Valor com BDI =>	0,11
Composição	Código Banco	Descrição	Tipo	Und	Quant.	Valor Unit		Total	
	88828	SINAPI	BETONEIRA CAPACIDADE NOMINAL DE 400 L, CAPACIDADE DE MISTURA 280 L, MOTOR ELÉTRICO TRIFÁSICO POTÊNCIA DE 2 CV, SEM CARREGADOR - MANUTENÇÃO. AF_05/2023	CHOR - CUSTOS HORÁRIOS DE MÁQUINAS E EQUIPAMENTOS	H	1,0000000	0,44	0,44	
Insumo	00010535	SINAPI	BETONEIRA CAPACIDADE NOMINAL 400 L, CAPACIDADE DE MISTURA 280 L, MOTOR ELETRICO TRIFASICO 220/380 V POTENCIA 2 CV, SEM CARREGADOR	Equipamento	UN	0,0000700	6.344,50	0,44	
				MO sem LS =>	0,00	LS =>	0,00	MO com LS =>	0,00
				Valor do BDI =>	0,11			Valor com BDI =>	0,55
Composição	Código Banco	Descrição	Tipo	Und	Quant.	Valor Unit		Total	
	88829	SINAPI	BETONEIRA CAPACIDADE NOMINAL DE 400 L, CAPACIDADE DE MISTURA 280 L, MOTOR ELÉTRICO TRIFÁSICO POTÊNCIA DE 2 CV, SEM CARREGADOR - MATERIAIS NA OPERAÇÃO. AF_05/2023	CHOR - CUSTOS HORÁRIOS DE MÁQUINAS E EQUIPAMENTOS	H	1,0000000	1,31	1,31	
Insumo	00002705	SINAPI	ENERGIA ELETRICA ATE 2000 KWH INDUSTRIAL, SEM DEMANDA	Material	KWH	1,2512000	1,05	1,31	
				MO sem LS =>	0,00	LS =>	0,00	MO com LS =>	0,00
				Valor do BDI =>	0,35			Valor com BDI =>	1,66
Composição	Código Banco	Descrição	Tipo	Und	Quant.	Valor Unit		Total	
	89226	SINAPI	BETONEIRA CAPACIDADE NOMINAL DE 600 L, CAPACIDADE DE MISTURA 360 L, MOTOR ELÉTRICO TRIFÁSICO POTÊNCIA DE 4 CV, SEM CARREGADOR - CHI DIURNO. AF_05/2023	CHOR - CUSTOS HORÁRIOS DE MÁQUINAS E EQUIPAMENTOS	CHI	1,0000000	1,92	1,92	
Composição Auxiliar	89221	SINAPI	BETONEIRA CAPACIDADE NOMINAL DE 600 L, CAPACIDADE DE MISTURA 360 L, MOTOR ELÉTRICO TRIFÁSICO POTÊNCIA DE 4 CV, SEM CARREGADOR - DEPRECIÇÃO. AF_05/2023	CHOR - CUSTOS HORÁRIOS DE MÁQUINAS E EQUIPAMENTOS	H	1,0000000	1,54	1,54	
Composição Auxiliar	89222	SINAPI	BETONEIRA CAPACIDADE NOMINAL DE 600 L, CAPACIDADE DE MISTURA 360 L, MOTOR ELÉTRICO TRIFÁSICO POTÊNCIA DE 4 CV, SEM CARREGADOR - JUROS. AF_05/2023	CHOR - CUSTOS HORÁRIOS DE MÁQUINAS E EQUIPAMENTOS	H	1,0000000	0,38	0,38	
				MO sem LS =>	0,00	LS =>	0,00	MO com LS =>	0,00
				Valor do BDI =>	0,51			Valor com BDI =>	2,43
Composição	Código Banco	Descrição	Tipo	Und	Quant.	Valor Unit		Total	
	89225	SINAPI	BETONEIRA CAPACIDADE NOMINAL DE 600 L, CAPACIDADE DE MISTURA 360 L, MOTOR ELÉTRICO TRIFÁSICO POTÊNCIA DE 4 CV, SEM CARREGADOR - CHP DIURNO. AF_05/2023	CHOR - CUSTOS HORÁRIOS DE MÁQUINAS E EQUIPAMENTOS	CHP	1,0000000	6,34	6,34	

Yanna Carolina Rodrigues da Silva
Engenheira Civil - SETUR
CREA nº 1916129285

Composições Analíticas com Preço Unitário
Pavimentação em paralelepípedo nas Ruas Félix Gomes de Brito, Luiz Gomes do Amaral,
Projetada 133 e Padre Nonato na Cidade de Piracuruca - Piauí

Bancos
SINAPI - 11/2023 - Piauí
ORSE - 11/2023 - Sergipe
SEINFRA - 028 - Ceará

B.D.I
26,85%

Encargos Sociais
Desonerado:
Horista: 83,58%
Mensalista: 47,20%



Composições Analíticas com Preço Unitário

Composições Principais

Composição Auxiliar	Código	Banco	Descrição	Tipo	Und	Quant.	Valor Unit	Total		
	89221	SINAPI	BETONEIRA CAPACIDADE NOMINAL DE 600 L, CAPACIDADE DE MISTURA 360 L, MOTOR ELÉTRICO TRIFÁSICO POTÊNCIA DE 4 CV, SEM CARREGADOR - DEPRECIÇÃO. AF_05/2023	CHOR - CUSTOS HORÁRIOS DE MÁQUINAS E EQUIPAMENTOS	H	1,0000000	1,54	1,54		
	89222	SINAPI	BETONEIRA CAPACIDADE NOMINAL DE 600 L, CAPACIDADE DE MISTURA 360 L, MOTOR ELÉTRICO TRIFÁSICO POTÊNCIA DE 4 CV, SEM CARREGADOR - JUROS. AF_05/2023	CHOR - CUSTOS HORÁRIOS DE MÁQUINAS E EQUIPAMENTOS	H	1,0000000	0,38	0,38		
	89223	SINAPI	BETONEIRA CAPACIDADE NOMINAL DE 600 L, CAPACIDADE DE MISTURA 360 L, MOTOR ELÉTRICO TRIFÁSICO POTÊNCIA DE 4 CV, SEM CARREGADOR - MANUTENÇÃO. AF_05/2023	CHOR - CUSTOS HORÁRIOS DE MÁQUINAS E EQUIPAMENTOS	H	1,0000000	1,80	1,80		
	89224	SINAPI	BETONEIRA CAPACIDADE NOMINAL DE 600 L, CAPACIDADE DE MISTURA 360 L, MOTOR ELÉTRICO TRIFÁSICO POTÊNCIA DE 4 CV, SEM CARREGADOR - MATERIAIS NA OPERAÇÃO. AF_05/2023	CHOR - CUSTOS HORÁRIOS DE MÁQUINAS E EQUIPAMENTOS	H	1,0000000	2,62	2,62		
					MO sem LS =>	0,00	LS =>	0,00	MO com LS =>	0,00
					Valor do BDI =>	1,70			Valor com BDI =>	8,04

Composição	Código	Banco	Descrição	Tipo	Und	Quant.	Valor Unit	Total		
	89221	SINAPI	BETONEIRA CAPACIDADE NOMINAL DE 600 L, CAPACIDADE DE MISTURA 360 L, MOTOR ELÉTRICO TRIFÁSICO POTÊNCIA DE 4 CV, SEM CARREGADOR - DEPRECIÇÃO. AF_05/2023	CHOR - CUSTOS HORÁRIOS DE MÁQUINAS E EQUIPAMENTOS	H	1,0000000	1,54	1,54		
Insumo	00036397	SINAPI	BETONEIRA, CAPACIDADE NOMINAL 600 L, CAPACIDADE DE MISTURA 360L, MOTOR ELETRICO TRIFASICO 220/380V, POTENCIA 4CV, EXCLUSO CARREGADOR	Equipamento	UN	0,0000600	25.808,13	1,54		
					MO sem LS =>	0,00	LS =>	0,00	MO com LS =>	0,00
					Valor do BDI =>	0,41			Valor com BDI =>	1,95

Composição	Código	Banco	Descrição	Tipo	Und	Quant.	Valor Unit	Total		
	89222	SINAPI	BETONEIRA CAPACIDADE NOMINAL DE 600 L, CAPACIDADE DE MISTURA 360 L, MOTOR ELÉTRICO TRIFÁSICO POTÊNCIA DE 4 CV, SEM CARREGADOR - JUROS. AF_05/2023	CHOR - CUSTOS HORÁRIOS DE MÁQUINAS E EQUIPAMENTOS	H	1,0000000	0,38	0,38		
Insumo	00036397	SINAPI	BETONEIRA, CAPACIDADE NOMINAL 600 L, CAPACIDADE DE MISTURA 360L, MOTOR ELETRICO TRIFASICO 220/380V, POTENCIA 4CV, EXCLUSO CARREGADOR	Equipamento	UN	0,0000148	25.808,13	0,38		
					MO sem LS =>	0,00	LS =>	0,00	MO com LS =>	0,00
					Valor do BDI =>	0,10			Valor com BDI =>	0,48

Composição	Código	Banco	Descrição	Tipo	Und	Quant.	Valor Unit	Total		
	89223	SINAPI	BETONEIRA CAPACIDADE NOMINAL DE 600 L, CAPACIDADE DE MISTURA 360 L, MOTOR ELÉTRICO TRIFÁSICO POTÊNCIA DE 4 CV, SEM CARREGADOR - MANUTENÇÃO. AF_05/2023	CHOR - CUSTOS HORÁRIOS DE MÁQUINAS E EQUIPAMENTOS	H	1,0000000	1,80	1,80		
Insumo	00036397	SINAPI	BETONEIRA, CAPACIDADE NOMINAL 600 L, CAPACIDADE DE MISTURA 360L, MOTOR ELETRICO TRIFASICO 220/380V, POTENCIA 4CV, EXCLUSO CARREGADOR	Equipamento	UN	0,0000700	25.808,13	1,80		
					MO sem LS =>	0,00	LS =>	0,00	MO com LS =>	0,00
					Valor do BDI =>	0,48			Valor com BDI =>	2,28

Composição	Código	Banco	Descrição	Tipo	Und	Quant.	Valor Unit	Total		
	89224	SINAPI	BETONEIRA CAPACIDADE NOMINAL DE 600 L, CAPACIDADE DE MISTURA 360 L, MOTOR ELÉTRICO TRIFÁSICO POTÊNCIA DE 4 CV, SEM CARREGADOR - MATERIAIS NA OPERAÇÃO. AF_05/2023	CHOR - CUSTOS HORÁRIOS DE MÁQUINAS E EQUIPAMENTOS	H	1,0000000	2,62	2,62		
Insumo	00002705	SINAPI	ENERGIA ELETRICA ATE 2000 KWH INDUSTRIAL, SEM DEMANDA	Material	KWH	2,5023900	1,05	2,62		
					MO sem LS =>	0,00	LS =>	0,00	MO com LS =>	0,00
					Valor do BDI =>	0,70			Valor com BDI =>	3,32

Composição	Código	Banco	Descrição	Tipo	Und	Quant.	Valor Unit	Total		
	88260	SINAPI	CALCETEIRO COM ENCARGOS COMPLEMENTARES	SEDI - SERVIÇOS DIVERSOS	H	1,0000000	21,58	21,58		
Composição Auxiliar	95328	SINAPI	CURSO DE CAPACITAÇÃO PARA CALCETEIRO (ENCARGOS COMPLEMENTARES) - HORISTA	SEDI - SERVIÇOS DIVERSOS	H	1,0000000	0,18	0,18		
Insumo	00004759	SINAPI	CALCETEIRO / RASTELEIRO (HORISTA)	Mão de Obra	H	1,0000000	15,27	15,27		
Insumo	00037370	SINAPI	ALIMENTAÇÃO - HORISTA (COLETADO CAIXA - ENCARGOS COMPLEMENTARES)	Outros	H	1,0000000	2,26	2,26		
Insumo	00037371	SINAPI	TRANSPORTE - HORISTA (COLETADO CAIXA - ENCARGOS COMPLEMENTARES)	Serviços	H	1,0000000	0,65	0,65		
Insumo	00037372	SINAPI	EXAMES - HORISTA (COLETADO CAIXA - ENCARGOS COMPLEMENTARES)	Outros	H	1,0000000	1,14	1,14		
Insumo	00037373	SINAPI	SEGURO - HORISTA (COLETADO CAIXA - ENCARGOS COMPLEMENTARES)	Taxas	H	1,0000000	0,07	0,07		
Insumo	00043465	SINAPI	FERRAMENTAS - FAMÍLIA PEDREIRO - HORISTA (ENCARGOS COMPLEMENTARES - COLETADO CAIXA)	Equipamento	H	1,0000000	0,84	0,84		
Insumo	00043489	SINAPI	EPI - FAMÍLIA PEDREIRO - HORISTA (ENCARGOS COMPLEMENTARES - COLETADO CAIXA)	Equipamento	H	1,0000000	1,17	1,17		
					MO sem LS =>	8,42	LS =>	7,03	MO com LS =>	15,45
					Valor do BDI =>	5,79			Valor com BDI =>	27,37

Composição	Código	Banco	Descrição	Tipo	Und	Quant.	Valor Unit	Total		
	88262	SINAPI	CARPINTEIRO DE FORMAS COM ENCARGOS COMPLEMENTARES	SEDI - SERVIÇOS DIVERSOS	H	1,0000000	21,40	21,40		
Composição Auxiliar	95330	SINAPI	CURSO DE CAPACITAÇÃO PARA CARPINTEIRO DE FORMAS (ENCARGOS COMPLEMENTARES) - HORISTA	SEDI - SERVIÇOS DIVERSOS	H	1,0000000	0,18	0,18		
Insumo	00001213	SINAPI	CARPINTEIRO DE FORMAS (HORISTA)	Mão de Obra	H	1,0000000	15,27	15,27		
Insumo	00037370	SINAPI	ALIMENTAÇÃO - HORISTA (COLETADO CAIXA - ENCARGOS COMPLEMENTARES)	Outros	H	1,0000000	2,26	2,26		
Insumo	00037371	SINAPI	TRANSPORTE - HORISTA (COLETADO CAIXA - ENCARGOS COMPLEMENTARES)	Serviços	H	1,0000000	0,65	0,65		
Insumo	00037372	SINAPI	EXAMES - HORISTA (COLETADO CAIXA - ENCARGOS COMPLEMENTARES)	Outros	H	1,0000000	1,14	1,14		
Insumo	00037373	SINAPI	SEGURO - HORISTA (COLETADO CAIXA - ENCARGOS COMPLEMENTARES)	Taxas	H	1,0000000	0,07	0,07		
Insumo	00043459	SINAPI	FERRAMENTAS - FAMÍLIA CARPINTEIRO DE FORMAS - HORISTA (ENCARGOS COMPLEMENTARES - COLETADO CAIXA)	Equipamento	H	1,0000000	0,49	0,49		
Insumo	00043483	SINAPI	EPI - FAMÍLIA CARPINTEIRO DE FORMAS - HORISTA (ENCARGOS COMPLEMENTARES - COLETADO CAIXA)	Equipamento	H	1,0000000	1,34	1,34		
					MO sem LS =>	8,42	LS =>	7,03	MO com LS =>	15,45


Yanna Carolina Rodrigues da Silva
Engenheira Civil - SETUR
CREA nº 1916129285

Composições Analíticas com Preço Unitário
Pavimentação em paralelepípedo nas Ruas Félix Gomes de Brito, Luiz Gomes do Amaral,
Projetada 133 e Padre Nonato na Cidade de Piracuruca - Piauí

Bancos
SINAPI - 11/2023 - Piauí
ORSE - 11/2023 - Sergipe
SEINFRA - 028 - Ceará

B.D.I.
26,85%

Encargos Sociais
Desonerado:
Horista: 83,58%
Mensalista: 47,20%



Composições Analíticas com Preço Unitário

Composições Principais

		Valor do BDI =>		5,74		Valor com BDI =>		27,14	
	Código Banco	Descrição	Tipo	Und	Quant.	Valor Unit	Total		
Composição	94962 SINAPI	CONCRETO MAGRO PARA LASTRO, TRAÇO 1:4:5:4,5 (EM MASSA SECA DE CIMENTO/ AREIA MÉDIA/ BRITA 1) - PREPARO MECÂNICO COM BETONEIRA 400 L. AF_05/2021	FUES - FUNDAÇÕES E ESTRUTURAS	m³	1,0000000	496,79	496,79		
Composição Auxiliar	88316 SINAPI	SERVENTE COM ENCARGOS COMPLEMENTARES	SEDI - SERVIÇOS DIVERSOS	H	2,3433000	17,21	40,32		
Composição Auxiliar	88377 SINAPI	OPERADOR DE BETONEIRA ESTACIONÁRIA/MISTURADOR COM ENCARGOS COMPLEMENTARES	SEDI - SERVIÇOS DIVERSOS	H	1,4811000	21,88	32,40		
Composição Auxiliar	88830 SINAPI	BETONEIRA CAPACIDADE NOMINAL DE 400 L, CAPACIDADE DE MISTURA 280 L, MOTOR ELÉTRICO TRIFÁSICO POTÊNCIA DE 2 CV, SEM CARREGADOR - CHP DIURNO. AF_05/2023	CHOR - CUSTOS HORÁRIOS DE MÁQUINAS E EQUIPAMENTOS	CHP	0,7623000	2,22	1,69		
Composição Auxiliar	88831 SINAPI	BETONEIRA CAPACIDADE NOMINAL DE 400 L, CAPACIDADE DE MISTURA 280 L, MOTOR ELÉTRICO TRIFÁSICO POTÊNCIA DE 2 CV, SEM CARREGADOR - CHI DIURNO. AF_05/2023	CHOR - CUSTOS HORÁRIOS DE MÁQUINAS E EQUIPAMENTOS	CHI	0,7188000	0,47	0,33		
Insumo	00000370 SINAPI	AREIA MEDIA - POSTO JAZIDA/FORNECEDOR (RETIRADO NA JAZIDA, SEM TRANSPORTE)	Material	m³	0,8269000	85,00	70,28		
Insumo	00001379 SINAPI	CIMENTO PORTLAND COMPOSTO CP II-32	Material	KG	212,0194000	1,00	212,01		
Insumo	00004721 SINAPI	PEDRA BRITADA N. 1 (9,5 a 19 MM) POSTO PEDREIRA/FORNECEDOR, SEM FRETE	Material	m³	0,5782000	241,73	139,76		
				MO sem LS =>	28,02	LS =>	23,41	MO com LS =>	51,43
		Valor do BDI =>		133,38		Valor com BDI =>		630,17	
Composição	94968 SINAPI	CONCRETO MAGRO PARA LASTRO, TRAÇO 1:4:5:4,5 (EM MASSA SECA DE CIMENTO/ AREIA MÉDIA/ BRITA 1) - PREPARO MECÂNICO COM BETONEIRA 600 L. AF_05/2021	FUES - FUNDAÇÕES E ESTRUTURAS	m³	1,0000000	495,87	495,87		
Composição Auxiliar	88316 SINAPI	SERVENTE COM ENCARGOS COMPLEMENTARES	SEDI - SERVIÇOS DIVERSOS	H	2,1058000	17,21	36,24		
Composição Auxiliar	88377 SINAPI	OPERADOR DE BETONEIRA ESTACIONÁRIA/MISTURADOR COM ENCARGOS COMPLEMENTARES	SEDI - SERVIÇOS DIVERSOS	H	1,3315000	21,88	29,13		
Composição Auxiliar	89225 SINAPI	BETONEIRA CAPACIDADE NOMINAL DE 600 L, CAPACIDADE DE MISTURA 360 L, MOTOR ELÉTRICO TRIFÁSICO POTÊNCIA DE 4 CV, SEM CARREGADOR - CHP DIURNO. AF_05/2023	CHOR - CUSTOS HORÁRIOS DE MÁQUINAS E EQUIPAMENTOS	CHP	0,6853000	6,34	4,34		
Composição Auxiliar	89226 SINAPI	BETONEIRA CAPACIDADE NOMINAL DE 600 L, CAPACIDADE DE MISTURA 360 L, MOTOR ELÉTRICO TRIFÁSICO POTÊNCIA DE 4 CV, SEM CARREGADOR - CHI DIURNO. AF_05/2023	CHOR - CUSTOS HORÁRIOS DE MÁQUINAS E EQUIPAMENTOS	CHI	0,6462000	1,92	1,24		
Insumo	00000370 SINAPI	AREIA MEDIA - POSTO JAZIDA/FORNECEDOR (RETIRADO NA JAZIDA, SEM TRANSPORTE)	Material	m³	0,8325000	85,00	70,76		
Insumo	00001379 SINAPI	CIMENTO PORTLAND COMPOSTO CP II-32	Material	KG	213,4531000	1,00	213,45		
Insumo	00004721 SINAPI	PEDRA BRITADA N. 1 (9,5 a 19 MM) POSTO PEDREIRA/FORNECEDOR, SEM FRETE	Material	m³	0,5821000	241,73	140,71		
				MO sem LS =>	25,18	LS =>	21,05	MO com LS =>	46,23
		Valor do BDI =>		133,14		Valor com BDI =>		629,01	
Composição	95322 SINAPI	CURSO DE CAPACITAÇÃO PARA AUXILIAR DE TOPOGRAFO (ENCARGOS COMPLEMENTARES) - HORISTA	SEDI - SERVIÇOS DIVERSOS	H	1,0000000	0,12	0,12		
Insumo	00000244 SINAPI	AUXILIAR DE TOPOGRAFO (HORISTA)	Mão de Obra	H	0,0087200	14,04	0,12		
				MO sem LS =>	0,07	LS =>	0,05	MO com LS =>	0,12
		Valor do BDI =>		0,03		Valor com BDI =>		0,15	
Composição	95328 SINAPI	CURSO DE CAPACITAÇÃO PARA CALCETEIRO (ENCARGOS COMPLEMENTARES) - HORISTA	SEDI - SERVIÇOS DIVERSOS	H	1,0000000	0,18	0,18		
Insumo	00004759 SINAPI	CALCETEIRO / RASTELEIRO (HORISTA)	Mão de Obra	H	0,0121100	15,27	0,18		
				MO sem LS =>	0,10	LS =>	0,08	MO com LS =>	0,18
		Valor do BDI =>		0,04		Valor com BDI =>		0,22	
Composição	95330 SINAPI	CURSO DE CAPACITAÇÃO PARA CARPINTEIRO DE FÓRMAS (ENCARGOS COMPLEMENTARES) - HORISTA	SEDI - SERVIÇOS DIVERSOS	H	1,0000000	0,18	0,18		
Insumo	00001213 SINAPI	CARPINTEIRO DE FORMAS (HORISTA)	Mão de Obra	H	0,0121100	15,27	0,18		
				MO sem LS =>	0,10	LS =>	0,08	MO com LS =>	0,18
		Valor do BDI =>		0,04		Valor com BDI =>		0,22	
Composição	95402 SINAPI	CURSO DE CAPACITAÇÃO PARA ENGENHEIRO CIVIL DE OBRA JÚNIOR (ENCARGOS COMPLEMENTARES) - HORISTA	SEDI - SERVIÇOS DIVERSOS	H	1,0000000	1,45	1,45		
Insumo	00002706 SINAPI	ENGENHEIRO CIVIL DE OBRA JUNIOR (HORISTA)	Mão de Obra	H	0,0154900	93,62	1,45		
				MO sem LS =>	0,79	LS =>	0,66	MO com LS =>	1,45
		Valor do BDI =>		0,38		Valor com BDI =>		1,83	
Composição	95405 SINAPI	CURSO DE CAPACITAÇÃO PARA MESTRE DE OBRAS (ENCARGOS COMPLEMENTARES) - HORISTA	SEDI - SERVIÇOS DIVERSOS	H	1,0000000	0,83	0,83		
Insumo	00004069 SINAPI	MESTRE DE OBRAS (HORISTA)	Mão de Obra	H	0,0222500	37,34	0,83		
				MO sem LS =>	0,45	LS =>	0,38	MO com LS =>	0,83
		Valor do BDI =>		0,22		Valor com BDI =>		1,05	
Composição	95389 SINAPI	CURSO DE CAPACITAÇÃO PARA OPERADOR DE BETONEIRA ESTACIONÁRIA/MISTURADOR (ENCARGOS COMPLEMENTARES) - HORISTA	SEDI - SERVIÇOS DIVERSOS	H	1,0000000	0,14	0,14		
Insumo	00037666 SINAPI	OPERADOR DE BETONEIRA ESTACIONARIA / MISTURADOR	Mão de Obra	H	0,0087200	16,79	0,14		
				MO sem LS =>	0,08	LS =>	0,06	MO com LS =>	0,14
		Valor do BDI =>		0,03		Valor com BDI =>		0,17	
	Código Banco	Descrição	Tipo	Und	Quant.	Valor Unit	Total		

Yanna Carolina Rodrigues da Silva
Engenheira Civil - SETUR
CREA 1916129285

Composições Analíticas com Preço Unitário
Pavimentação em paralelepípedo nas Ruas Félix Gomes de Brito, Luiz Gomes do Amaral,
Projetada 133 e Padre Nonato na Cidade de Piracuruca - Piauí

Bancos
SINAPI - 11/2023 - Piauí
ORSE - 11/2023 - Sergipe
SEINFRA - 028 - Ceará

B.D.I.
26,85%

Encargos Sociais
Desonerado:
Horista: 83,58%
Mensalista: 47,20%



Composições Analíticas com Preço Unitário

Composições Principais

Composição	Código	Banco	Descrição	Tipo	Und	Quant.	Valor Unit	Total	
95363	SINAPI		CURSO DE CAPACITAÇÃO PARA OPERADOR DE MOTONIVELADORA (ENCARGOS COMPLEMENTARES) - HORISTA	SEDI - SERVIÇOS DIVERSOS	H	1,0000000	0,27	0,27	
Insumo	00004239	SINAPI	OPERADOR DE MOTONIVELADORA	Mão de Obra	H	0,0087200	31,53	0,27	
				MO sem LS =>	0,15	LS =>	0,12	MO com LS =>	0,27
				Valor do BDI =>	0,07	Valor com BDI =>		0,34	

Composição	Código	Banco	Descrição	Tipo	Und	Quant.	Valor Unit	Total	
95371	SINAPI		CURSO DE CAPACITAÇÃO PARA PEDREIRO (ENCARGOS COMPLEMENTARES) - HORISTA	SEDI - SERVIÇOS DIVERSOS	H	1,0000000	0,33	0,33	
Insumo	00004750	SINAPI	PEDREIRO (HORISTA)	Mão de Obra	H	0,0222500	15,27	0,33	
				MO sem LS =>	0,18	LS =>	0,15	MO com LS =>	0,33
				Valor do BDI =>	0,08	Valor com BDI =>		0,41	

Composição	Código	Banco	Descrição	Tipo	Und	Quant.	Valor Unit	Total	
95378	SINAPI		CURSO DE CAPACITAÇÃO PARA SERVENTE (ENCARGOS COMPLEMENTARES) - HORISTA	SEDI - SERVIÇOS DIVERSOS	H	1,0000000	0,24	0,24	
Insumo	00006111	SINAPI	SERVENTE DE OBRAS	Mão de Obra	H	0,0222500	11,01	0,24	
				MO sem LS =>	0,13	LS =>	0,11	MO com LS =>	0,24
				Valor do BDI =>	0,06	Valor com BDI =>		0,30	

Composição	Código	Banco	Descrição	Tipo	Und	Quant.	Valor Unit	Total	
95406	SINAPI		CURSO DE CAPACITAÇÃO PARA TOPÓGRAFO (ENCARGOS COMPLEMENTARES) - HORISTA	SEDI - SERVIÇOS DIVERSOS	H	1,0000000	0,27	0,27	
Insumo	00007592	SINAPI	TOPOGRAFO (HORISTA)	Mão de Obra	H	0,0087200	31,20	0,27	
				MO sem LS =>	0,15	LS =>	0,12	MO com LS =>	0,27
				Valor do BDI =>	0,07	Valor com BDI =>		0,34	

Composição	Código	Banco	Descrição	Tipo	Und	Quant.	Valor Unit	Total	
93358	SINAPI		ESCAVAÇÃO MANUAL DE VALA COM PROFUNDIDADE MENOR OU IGUAL A 1,30 M. AF 02/2021	MOV - MOVIMENTO DE TERRA	m³	1,0000000	68,08	68,08	
Composição Auxiliar	88316	SINAPI	SERVENTE COM ENCARGOS COMPLEMENTARES	SEDI - SERVIÇOS DIVERSOS	H	3,9560000	17,21	68,08	
				MO sem LS =>	24,24	LS =>	20,26	MO com LS =>	44,50
				Valor do BDI =>	18,27	Valor com BDI =>		86,35	

Composição	Código	Banco	Descrição	Tipo	Und	Quant.	Valor Unit	Total	
99058	SINAPI		LOCAÇÃO DE PONTO PARA REFERÊNCIA TOPOGRÁFICA. AF_10/2018	SERT - SERVIÇOS TÉCNICOS	UN	1,0000000	10,81	10,81	
Composição Auxiliar	88253	SINAPI	AUXILIAR DE TOPÓGRAFO COM ENCARGOS COMPLEMENTARES	SEDI - SERVIÇOS DIVERSOS	H	0,1172000	16,12	1,88	
Composição Auxiliar	90781	SINAPI	TOPOGRAFO COM ENCARGOS COMPLEMENTARES	SEDI - SERVIÇOS DIVERSOS	H	0,2345000	33,43	7,83	
Insumo	00000032	SINAPI	ACO CA-50, 6,3 MM, VERGALHAO	Material	KG	0,0735000	9,73	0,71	
Insumo	00007247	SINAPI	LOCAÇÃO DE TEODOLITO ELETRONICO, PRECISAO ANGULAR DE 5 A 7 SEGUNDOS, INCLUINDO TRIPE	Equipamento	H	0,1759000	2,25	0,39	
				MO sem LS =>	4,91	LS =>	4,11	MO com LS =>	9,02
				Valor do BDI =>	2,90	Valor com BDI =>		13,71	

Composição	Código	Banco	Descrição	Tipo	Und	Quant.	Valor Unit	Total	
5934	SINAPI		MOTONIVELADORA POTÊNCIA BÁSICA LÍQUIDA (PRIMEIRA MARCHA) 125 HP, PESO BRUTO 13032 KG, LARGURA DA LÂMINA DE 3,7 M - CHI DIURNO. AF_06/2014	CHOR - CUSTOS HORÁRIOS DE MÁQUINAS E EQUIPAMENTOS	CHI	1,0000000	96,80	96,80	
Composição Auxiliar	88300	SINAPI	OPERADOR DE MOTONIVELADORA COM ENCARGOS COMPLEMENTARES	SEDI - SERVIÇOS DIVERSOS	H	1,0000000	36,75	36,75	
Composição Auxiliar	89228	SINAPI	MOTONIVELADORA POTÊNCIA BÁSICA LÍQUIDA (PRIMEIRA MARCHA) 125 HP, PESO BRUTO 13032 KG, LARGURA DA LÂMINA DE 3,7 M - DEPRECIAÇÃO. AF_06/2014	CHOR - CUSTOS HORÁRIOS DE MÁQUINAS E EQUIPAMENTOS	H	1,0000000	44,40	44,40	
Composição Auxiliar	89229	SINAPI	MOTONIVELADORA POTÊNCIA BÁSICA LÍQUIDA (PRIMEIRA MARCHA) 125 HP, PESO BRUTO 13032 KG, LARGURA DA LÂMINA DE 3,7 M - JUROS. AF_06/2014	CHOR - CUSTOS HORÁRIOS DE MÁQUINAS E EQUIPAMENTOS	H	1,0000000	15,65	15,65	
				MO sem LS =>	17,32	LS =>	14,48	MO com LS =>	31,80
				Valor do BDI =>	25,99	Valor com BDI =>		122,79	

Composição	Código	Banco	Descrição	Tipo	Und	Quant.	Valor Unit	Total	
5932	SINAPI		MOTONIVELADORA POTÊNCIA BÁSICA LÍQUIDA (PRIMEIRA MARCHA) 125 HP, PESO BRUTO 13032 KG, LARGURA DA LÂMINA DE 3,7 M - CHP DIURNO. AF_06/2014	CHOR - CUSTOS HORÁRIOS DE MÁQUINAS E EQUIPAMENTOS	CHP	1,0000000	252,94	252,94	
Composição Auxiliar	53849	SINAPI	MOTONIVELADORA POTÊNCIA BÁSICA LÍQUIDA (PRIMEIRA MARCHA) 125 HP, PESO BRUTO 13032 KG, LARGURA DA LÂMINA DE 3,7 M - MATERIAIS NA OPERAÇÃO. AF_06/2014	CHOR - CUSTOS HORÁRIOS DE MÁQUINAS E EQUIPAMENTOS	H	1,0000000	84,77	84,77	
Composição Auxiliar	5779	SINAPI	MOTONIVELADORA POTÊNCIA BÁSICA LÍQUIDA (PRIMEIRA MARCHA) 125 HP, PESO BRUTO 13032 KG, LARGURA DA LÂMINA DE 3,7 M - MANUTENÇÃO. AF_06/2014	CHOR - CUSTOS HORÁRIOS DE MÁQUINAS E EQUIPAMENTOS	H	1,0000000	71,37	71,37	
Composição Auxiliar	88300	SINAPI	OPERADOR DE MOTONIVELADORA COM ENCARGOS COMPLEMENTARES	SEDI - SERVIÇOS DIVERSOS	H	1,0000000	36,75	36,75	
Composição Auxiliar	89228	SINAPI	MOTONIVELADORA POTÊNCIA BÁSICA LÍQUIDA (PRIMEIRA MARCHA) 125 HP, PESO BRUTO 13032 KG, LARGURA DA LÂMINA DE 3,7 M - DEPRECIAÇÃO. AF_06/2014	CHOR - CUSTOS HORÁRIOS DE MÁQUINAS E EQUIPAMENTOS	H	1,0000000	44,40	44,40	
Composição Auxiliar	89229	SINAPI	MOTONIVELADORA POTÊNCIA BÁSICA LÍQUIDA (PRIMEIRA MARCHA) 125 HP, PESO BRUTO 13032 KG, LARGURA DA LÂMINA DE 3,7 M - JUROS. AF_06/2014	CHOR - CUSTOS HORÁRIOS DE MÁQUINAS E EQUIPAMENTOS	H	1,0000000	15,65	15,65	
				MO sem LS =>	17,32	LS =>	14,48	MO com LS =>	31,80
				Valor do BDI =>	67,91	Valor com BDI =>		320,85	

Composição	Código	Banco	Descrição	Tipo	Und	Quant.	Valor Unit	Total	
89228	SINAPI		MOTONIVELADORA POTÊNCIA BÁSICA LÍQUIDA (PRIMEIRA MARCHA) 125 HP, PESO BRUTO 13032 KG, LARGURA DA LÂMINA DE 3,7 M - DEPRECIAÇÃO. AF_06/2014	CHOR - CUSTOS HORÁRIOS DE MÁQUINAS E EQUIPAMENTOS	H	1,0000000	44,40	44,40	
Insumo	00004090	SINAPI	MOTONIVELADORA POTENCIA BASICA LIQUIDA (PRIMEIRA MARCHA) 125 HP, PESO BRUTO 13843 KG, LARGURA DA LAMINA DE 3,7 M	Equipamento	UN	0,0000400	1.110.000,00	44,40	
				MO sem LS =>	0,00	LS =>	0,00	MO com LS =>	0,00
				Valor do BDI =>	11,92	Valor com BDI =>		56,32	

Yanna Carolina Rodrigues da Silva
Engenheira Civil - SETUR
CREAM - 1916129285

Composições Analíticas com Preço Unitário
Pavimentação em paralelepípedo nas Ruas Félix Gomes de Brito, Luiz Gomes do Amaral,
Projetada 133 e Padre Nonato na Cidade de Piracuruca - Piauí

Bancos
SINAPI - 11/2023 - Piauí
ORSE - 11/2023 - Sergipe
SEINFRA - 028 - Ceará

B.D.I.
26,85%

Encargos Sociais
Desonerado:
Horista: 83,58%
Mensalista: 47,20%



Composições Analíticas com Preço Unitário

Composições Principais

Composição	89229	SINAPI	MOTONIVELADORA POTÊNCIA BÁSICA LÍQUIDA (PRIMEIRA MARCHA) 125 HP, PESO BRUTO 13032 KG, LARGURA DA LÂMINA DE 3,7 M - JUROS. AF_06/2014	CHOR - CUSTOS HORÁRIOS DE MÁQUINAS E EQUIPAMENTOS	H	1,0000000	15,65	15,65	
Insumo	00004090	SINAPI	MOTONIVELADORA POTENCIA BASICA LIQUIDA (PRIMEIRA MARCHA) 125 HP, PESO BRUTO 13843 KG, LARGURA DA LAMINA DE 3,7 M	Equipamento	UN	0,0000141	1.110.000,00	15,65	
				MO sem LS =>	0,00	LS =>	0,00	MO com LS =>	0,00
				Valor do BDI =>	4,20	Valor com BDI =>		19,85	

Composição	Código	Banco	Descrição	Tipo	Und	Quant.	Valor Unit	Total	
Composição	5779	SINAPI	MOTONIVELADORA POTÊNCIA BÁSICA LÍQUIDA (PRIMEIRA MARCHA) 125 HP, PESO BRUTO 13032 KG, LARGURA DA LÂMINA DE 3,7 M - MANUTENÇÃO. AF_06/2014	CHOR - CUSTOS HORÁRIOS DE MÁQUINAS E EQUIPAMENTOS	H	1,0000000	71,37	71,37	
Insumo	00004090	SINAPI	MOTONIVELADORA POTENCIA BASICA LIQUIDA (PRIMEIRA MARCHA) 125 HP, PESO BRUTO 13843 KG, LARGURA DA LAMINA DE 3,7 M	Equipamento	UN	0,0000643	1.110.000,00	71,37	
				MO sem LS =>	0,00	LS =>	0,00	MO com LS =>	0,00
				Valor do BDI =>	19,16	Valor com BDI =>		90,53	

Composição	Código	Banco	Descrição	Tipo	Und	Quant.	Valor Unit	Total	
Composição	53849	SINAPI	MOTONIVELADORA POTÊNCIA BÁSICA LÍQUIDA (PRIMEIRA MARCHA) 125 HP, PESO BRUTO 13032 KG, LARGURA DA LÂMINA DE 3,7 M - MATERIAIS NA OPERAÇÃO. AF_06/2014	CHOR - CUSTOS HORÁRIOS DE MÁQUINAS E EQUIPAMENTOS	H	1,0000000	84,77	84,77	
Insumo	00004221	SINAPI	OLEO DIESEL COMBUSTIVEL COMUM METROPOLITANO S-10 OU S-500	Material	L	13,9900000	6,06	84,77	
				MO sem LS =>	0,00	LS =>	0,00	MO com LS =>	0,00
				Valor do BDI =>	22,76	Valor com BDI =>		107,53	

Composição	Código	Banco	Descrição	Tipo	Und	Quant.	Valor Unit	Total	
Composição	88377	SINAPI	OPERADOR DE BETONEIRA ESTACIONÁRIA/MISTURADOR COM ENCARGOS COMPLEMENTARES	SEDI - SERVIÇOS DIVERSOS	H	1,0000000	21,88	21,88	
Composição Auxiliar	95389	SINAPI	CURSO DE CAPACITAÇÃO PARA OPERADOR DE BETONEIRA ESTACIONÁRIA/MISTURADOR (ENCARGOS COMPLEMENTARES) - HORISTA	SEDI - SERVIÇOS DIVERSOS	H	1,0000000	0,14	0,14	
Insumo	00037370	SINAPI	ALIMENTAÇÃO - HORISTA (COLETADO CAIXA - ENCARGOS COMPLEMENTARES)	Outros	H	1,0000000	2,26	2,26	
Insumo	00037371	SINAPI	TRANSPORTE - HORISTA (COLETADO CAIXA - ENCARGOS COMPLEMENTARES)	Serviços	H	1,0000000	0,65	0,65	
Insumo	00037372	SINAPI	EXAMES - HORISTA (COLETADO CAIXA - ENCARGOS COMPLEMENTARES)	Outros	H	1,0000000	1,14	1,14	
Insumo	00037373	SINAPI	SEGURO - HORISTA (COLETADO CAIXA - ENCARGOS COMPLEMENTARES)	Taxas	H	1,0000000	0,07	0,07	
Insumo	00037666	SINAPI	OPERADOR DE BETONEIRA ESTACIONARIA / MISTURADOR	Mão de Obra	H	1,0000000	16,79	16,79	
Insumo	00043464	SINAPI	FERRAMENTAS - FAMÍLIA OPERADOR ESCAVADEIRA - HORISTA (ENCARGOS COMPLEMENTARES - COLETADO CAIXA)	Equipamento	H	1,0000000	0,01	0,01	
Insumo	00043488	SINAPI	EPI - FAMÍLIA OPERADOR ESCAVADEIRA - HORISTA (ENCARGOS COMPLEMENTARES - COLETADO CAIXA)	Equipamento	H	1,0000000	0,82	0,82	
				MO sem LS =>	9,22	LS =>	7,71	MO com LS =>	16,93
				Valor do BDI =>	5,87	Valor com BDI =>		27,75	

Composição	Código	Banco	Descrição	Tipo	Und	Quant.	Valor Unit	Total	
Composição	88300	SINAPI	OPERADOR DE MOTONIVELADORA COM ENCARGOS COMPLEMENTARES	SEDI - SERVIÇOS DIVERSOS	H	1,0000000	36,75	36,75	
Composição Auxiliar	95363	SINAPI	CURSO DE CAPACITAÇÃO PARA OPERADOR DE MOTONIVELADORA (ENCARGOS COMPLEMENTARES) - HORISTA	SEDI - SERVIÇOS DIVERSOS	H	1,0000000	0,27	0,27	
Insumo	00004239	SINAPI	OPERADOR DE MOTONIVELADORA	Mão de Obra	H	1,0000000	31,53	31,53	
Insumo	00037370	SINAPI	ALIMENTAÇÃO - HORISTA (COLETADO CAIXA - ENCARGOS COMPLEMENTARES)	Outros	H	1,0000000	2,26	2,26	
Insumo	00037371	SINAPI	TRANSPORTE - HORISTA (COLETADO CAIXA - ENCARGOS COMPLEMENTARES)	Serviços	H	1,0000000	0,65	0,65	
Insumo	00037372	SINAPI	EXAMES - HORISTA (COLETADO CAIXA - ENCARGOS COMPLEMENTARES)	Outros	H	1,0000000	1,14	1,14	
Insumo	00037373	SINAPI	SEGURO - HORISTA (COLETADO CAIXA - ENCARGOS COMPLEMENTARES)	Taxas	H	1,0000000	0,07	0,07	
Insumo	00043464	SINAPI	FERRAMENTAS - FAMÍLIA OPERADOR ESCAVADEIRA - HORISTA (ENCARGOS COMPLEMENTARES - COLETADO CAIXA)	Equipamento	H	1,0000000	0,01	0,01	
Insumo	00043488	SINAPI	EPI - FAMÍLIA OPERADOR ESCAVADEIRA - HORISTA (ENCARGOS COMPLEMENTARES - COLETADO CAIXA)	Equipamento	H	1,0000000	0,82	0,82	
				MO sem LS =>	17,32	LS =>	14,48	MO com LS =>	31,80
				Valor do BDI =>	9,86	Valor com BDI =>		46,61	

Composição	Código	Banco	Descrição	Tipo	Und	Quant.	Valor Unit	Total	
Composição	88309	SINAPI	PEDREIRO COM ENCARGOS COMPLEMENTARES	SEDI - SERVIÇOS DIVERSOS	H	1,0000000	21,73	21,73	
Composição Auxiliar	95371	SINAPI	CURSO DE CAPACITAÇÃO PARA PEDREIRO (ENCARGOS COMPLEMENTARES) - HORISTA	SEDI - SERVIÇOS DIVERSOS	H	1,0000000	0,33	0,33	
Insumo	00004750	SINAPI	PEDREIRO (HORISTA)	Mão de Obra	H	1,0000000	15,27	15,27	
Insumo	00037370	SINAPI	ALIMENTAÇÃO - HORISTA (COLETADO CAIXA - ENCARGOS COMPLEMENTARES)	Outros	H	1,0000000	2,26	2,26	
Insumo	00037371	SINAPI	TRANSPORTE - HORISTA (COLETADO CAIXA - ENCARGOS COMPLEMENTARES)	Serviços	H	1,0000000	0,65	0,65	
Insumo	00037372	SINAPI	EXAMES - HORISTA (COLETADO CAIXA - ENCARGOS COMPLEMENTARES)	Outros	H	1,0000000	1,14	1,14	
Insumo	00037373	SINAPI	SEGURO - HORISTA (COLETADO CAIXA - ENCARGOS COMPLEMENTARES)	Taxas	H	1,0000000	0,07	0,07	
Insumo	00043465	SINAPI	FERRAMENTAS - FAMÍLIA PEDREIRO - HORISTA (ENCARGOS COMPLEMENTARES - COLETADO CAIXA)	Equipamento	H	1,0000000	0,84	0,84	
Insumo	00043489	SINAPI	EPI - FAMÍLIA PEDREIRO - HORISTA (ENCARGOS COMPLEMENTARES - COLETADO CAIXA)	Equipamento	H	1,0000000	1,17	1,17	
				MO sem LS =>	8,50	LS =>	7,10	MO com LS =>	15,60
				Valor do BDI =>	5,83	Valor com BDI =>		27,56	

Composição	Código	Banco	Descrição	Tipo	Und	Quant.	Valor Unit	Total
Composição	73916/002	SINAPI	PLACA ESMALTADA PARA IDENTIFICAÇÃO NR DE RUA, DIMENSÕES 45X25CM	SEDI - SERVIÇOS DIVERSOS	UN	1,0000000	90,62	90,62
Composição Auxiliar	88316	SINAPI	SERVENTE COM ENCARGOS COMPLEMENTARES	SEDI - SERVIÇOS DIVERSOS	H	0,4000000	17,21	6,88
Insumo	00011950	SINAPI	BUCHA DE NYLON SEM ABA S6, COM PARAFUSO DE 4,20 X 40 MM EM ACO ZINCADO COM ROSCA SOBERBA, CABECA CHATA E FENDA PHILLIPS	Material	UN	4,0000000	0,31	1,24

Yanna Carolina Rodrigues da Silva
Engenheira Civil - SETUR
CREAM 1916129285

Composições Analíticas com Preço Unitário
Pavimentação em paralelepípedo nas Ruas Félix Gomes de Brito, Luiz Gomes do Amaral,
Projetada 133 e Padre Nonato na Cidade de Piracuruca - Piauí

Bancos
SINAPI - 11/2023 - Piauí
ORSE - 11/2023 - Sergipe
SEINFRA - 028 - Ceará

B.D.I.
26,85%

Encargos Sociais
Desonerado:
Horista: 83,58%
Mensalista: 47,20%



Composições Analíticas com Preço Unitário

Composições Principais

Insumo	Código	Banco	Descrição	Tipo	Und	Quant.	Valor Unit	Total	
	00013521	SINAPI	PLACA DE ACO ESMALTADA PARA IDENTIFICACAO DE RUA, *45 CM X 20* CM	Material	UN	1,0000000	82,50	82,50	
				MO sem LS =>	2,45	LS =>	2,05	MO com LS =>	4,50
				Valor do BDI =>	24,33			Valor com BDI =>	114,95
Composição	88316	SINAPI	SERVENTE COM ENCARGOS COMPLEMENTARES	SEDI - SERVIÇOS DIVERSOS	H	1,0000000	17,21	17,21	
Composição Auxiliar	95378	SINAPI	CURSO DE CAPACITAÇÃO PARA SERVENTE (ENCARGOS COMPLEMENTARES) - HORISTA	SEDI - SERVIÇOS DIVERSOS	H	1,0000000	0,24	0,24	
Insumo	00006111	SINAPI	SERVENTE DE OBRAS	Mão de Obra	H	1,0000000	11,01	11,01	
Insumo	00037370	SINAPI	ALIMENTACAO - HORISTA (COLETADO CAIXA - ENCARGOS COMPLEMENTARES)	Outros	H	1,0000000	2,26	2,26	
Insumo	00037371	SINAPI	TRANSPORTE - HORISTA (COLETADO CAIXA - ENCARGOS COMPLEMENTARES)	Serviços	H	1,0000000	0,65	0,65	
Insumo	00037372	SINAPI	EXAMES - HORISTA (COLETADO CAIXA - ENCARGOS COMPLEMENTARES)	Outros	H	1,0000000	1,14	1,14	
Insumo	00037373	SINAPI	SEGURO - HORISTA (COLETADO CAIXA - ENCARGOS COMPLEMENTARES)	Taxas	H	1,0000000	0,07	0,07	
Insumo	00043467	SINAPI	FERRAMENTAS - FAMILIA SERVENTE - HORISTA (ENCARGOS COMPLEMENTARES - COLETADO CAIXA)	Equipamento	H	1,0000000	0,59	0,59	
Insumo	00043491	SINAPI	EPI - FAMILIA SERVENTE - HORISTA (ENCARGOS COMPLEMENTARES - COLETADO CAIXA)	Equipamento	H	1,0000000	1,25	1,25	
				MO sem LS =>	6,13	LS =>	5,12	MO com LS =>	11,25
				Valor do BDI =>	4,62			Valor com BDI =>	21,83
Composição	90781	SINAPI	TOPOGRAFO COM ENCARGOS COMPLEMENTARES	SEDI - SERVIÇOS DIVERSOS	H	1,0000000	33,43	33,43	
Composição Auxiliar	95406	SINAPI	CURSO DE CAPACITAÇÃO PARA TOPÓGRAFO (ENCARGOS COMPLEMENTARES) - HORISTA	SEDI - SERVIÇOS DIVERSOS	H	1,0000000	0,27	0,27	
Insumo	00007592	SINAPI	TOPOGRAFO (HORISTA)	Mão de Obra	H	1,0000000	31,20	31,20	
Insumo	00037372	SINAPI	EXAMES - HORISTA (COLETADO CAIXA - ENCARGOS COMPLEMENTARES)	Outros	H	1,0000000	1,14	1,14	
Insumo	00037373	SINAPI	SEGURO - HORISTA (COLETADO CAIXA - ENCARGOS COMPLEMENTARES)	Taxas	H	1,0000000	0,07	0,07	
Insumo	00043469	SINAPI	FERRAMENTAS - FAMILIA TOPOGRAFO - HORISTA (ENCARGOS COMPLEMENTARES - COLETADO CAIXA)	Equipamento	H	1,0000000	0,08	0,08	
Insumo	00043493	SINAPI	EPI - FAMILIA TOPOGRAFO - HORISTA (ENCARGOS COMPLEMENTARES - COLETADO CAIXA)	Equipamento	H	1,0000000	0,67	0,67	
				MO sem LS =>	17,14	LS =>	14,33	MO com LS =>	31,47
				Valor do BDI =>	8,97			Valor com BDI =>	42,40
Composição	5073	ORSE	Transporte local com caminhão basculante de 10m³, em rodovia pavimentada (conservação) densidade=1,50/m³	Transportes	tkm	1,0000000	0,29	0,29	
Composição Auxiliar	88316	SINAPI	SERVENTE COM ENCARGOS COMPLEMENTARES	SEDI - SERVIÇOS DIVERSOS	H	0,0019763	17,21	0,03	
Insumo	2450	ORSE	Caminhão basc. 15,00/10,0m3 (m. benz lk 1418 -170,0kw ou equivalente) h	Equipamento	un	0,0039526	66,39	0,26	
				MO sem LS =>	0,01	LS =>	0,01	MO com LS =>	0,02
				Valor do BDI =>	0,07			Valor com BDI =>	0,36

Total sem BDI 341.367,19
Total do BDI 74.459,21
Total Geral 415.826,40

Yanna Carolina Rodrigues da Silva
Engenheira Civil - SETUR
CREA nº 1916129285

22.4.1 – COMPARAÇÃO DE BDI DE SERVIÇOS

Obra: Pavimentação em paralelepípedo nas Ruas Félix Gomes de Brito, Luiz Gomes do Amaral, Projetada 133 e Padre Nonato na Cidade de Piracuruca - Piauí

Composição de BDI baseada no Acórdão nº 2622/2013 - TCU - Plenário

COMPOSIÇÃO DE BDI DE SERVIÇOS			
ITEM	COMPONENTES	PERCENTUAL (%)	PERCENTUAL (%)
		DESONERADO	NÃO DESONERADO
AC	ADMINISTRAÇÃO CENTRAL	3,80%	3,80%
S	SEGURO	0,32%	0,32%
G	GARANTIA		
R	RISCO	0,50%	0,50%
DF	DESPESAS FINANCEIRAS	1,02%	1,02%
L	LUCRO	6,64%	6,64%
I	IMPOSTOS /TRIBUTOS	11,15%	6,65%
I.1	PIS	0,65%	0,65%
I.2	COFINS	3,00%	3,00%
I.3	ISS	3,00%	3,00%
I.4	CPRB	4,50%	0,00%
	BDI	26,85	20,73

Os valores de BDI foram calculados com o emprego da fórmula:

$$BDI = \left[\frac{(1+(AC+S+R+G))(1+DF)(1+L)}{(1-I)} - 1 \right] \times 100$$



Yanna Carolina Rodrigues da Silva
Engenheira Civil - SETUR
CREA nº 916128285

22.4.2 – COMPARAÇÃO DE BDI DIFERENCIADO

Obra: Pavimentação em paralelepípedo nas Ruas Félix Gomes de Brito, Luiz Gomes do Amaral, Projetada 133 e Padre Nonato na Cidade de Piracuruca - Piauí

Composição de BDI baseada no Acórdão nº 2622/2013 - TCU - Plenário

COMPOSIÇÃO DE BDI DIFERENCIADO			
ITEM	COMPONENTES	PERCENTUAL (%)	PERCENTUAL (%)
		DESONERADO	NÃO DESONERADO
AC	ADMINISTRAÇÃO CENTRAL	1,50%	1,50%
S	SEGURO	0,30%	0,30%
G	GARANTIA		
R	RISCO	0,56%	0,56%
DF	DESPESAS FINANCEIRAS	0,85%	0,85%
L	LUCRO	3,70%	3,70%
I	IMPOSTOS /TRIBUTOS	8,15%	3,65%
I.1	PIS	0,65%	0,65%
I.2	COFINS	3,00%	3,00%
I.3	ISS	0,00%	0,00%
I.4	CPRB	4,50%	0,00%
	BDI	16,55	11,10

Os valores de BDI foram calculados com o emprego da fórmula:

$$BDI = \left[\frac{(1+(AC+S+R+G))(1+DF)(1+L)}{(1-I)} - 1 \right] \times 100$$



Yanna Carolina Rodrigues da Silva
Engenheira Civil - SETUR
CREA nº 1916129285

22.4.3 - COMPARAÇÃO DOS ENCARGOS SOCIAIS


Obra: Pavimentação em paralelepípedo nas Ruas Félix Gomes de Brito, Luiz Gomes do Amaral, Projetada 133 e Padre Nonato na Cidade de Piracuruca - Piauí

PIAUI

VIGÊNCIA A PARTIR DE 12/2022

ENCARGOS SOCIAIS SOBRE A MÃO DE OBRA					
CÓDIGO	DESCRIÇÃO	COM DESONERAÇÃO		SEM DESONERAÇÃO	
		HORISTA %	MENSALISTA %	HORISTA %	MENSALISTA %
GRUPO A					
A1	INSS	0,00%	0,00%	20,00%	20,00%
A2	SESI	1,50%	1,50%	1,50%	1,50%
A3	SENAI	1,00%	1,00%	1,00%	1,00%
A4	INCRA	0,20%	0,20%	0,20%	0,20%
A5	SEBRAE	0,60%	0,60%	0,60%	0,60%
A6	Salário Educação	2,50%	2,50%	2,50%	2,50%
A7	Seguro Contra Acidentes de Trabalho	3,00%	3,00%	3,00%	3,00%
A8	FGTS	8,00%	8,00%	8,00%	8,00%
A9	SECONCI	0,00%	0,00%	0,00%	0,00%
A	Total	16,80%	16,80%	36,80%	36,80%
GRUPO B					
B1	Repouso Semanal Remunerado	17,82%	Não incide	17,82%	Não incide
B2	Feriados	3,95%	Não incide	3,95%	Não incide
B3	Auxílio - Enfermidade	0,87%	0,66%	0,87%	0,66%
B4	13º Salário	10,95%	8,33%	10,95%	8,33%
B5	Licença Paternidade	0,07%	0,05%	0,07%	0,05%
B6	Faltas Justificadas	0,73%	0,56%	0,73%	0,56%
B7	Dias de Chuvas	1,19%	Não incide	1,19%	Não incide
B8	Auxílio Acidente de Trabalho	0,10%	0,08%	0,10%	0,08%
B9	Férias Gozadas	11,47%	8,72%	11,47%	8,72%
B10	Salário Maternidade	0,04%	0,03%	0,04%	0,03%
B	Total	47,19%	18,43%	47,19%	18,43%
GRUPO C					
C1	Aviso Prévio Indenizado	5,30%	4,03%	5,30%	4,03%
C2	Aviso Prévio Trabalhado	0,12%	0,09%	0,12%	0,09%
C3	Férias Indenizadas	2,40%	1,83%	2,40%	1,83%
C4	Depósito Rescisão Sem Justa Causa	2,95%	2,24%	2,95%	2,24%
C5	Indenização Adicional	0,45%	0,34%	0,45%	0,34%
C	Total	11,22%	8,53%	11,22%	8,53%
GRUPO D					
D1	Reincidência de Grupo A sobre Grupo B	7,93%	3,10%	17,37%	6,78%
D2	Reincidência de Grupo A sobre Aviso Prévio Trabalhado e Reincidência do FGTS sobre Aviso Prévio Indenizado	0,44%	0,34%	0,47%	0,36%
D	Total	8,37%	3,44%	17,84%	7,14%
TOTAL(A+B+C+D)		83,58%	47,20%	113,05%	70,90%

Fonte: Informação Dias de Chuva – INMET


 Yanna Carolina Rodrigues da Silva
 Engenheira Civil - SETUR
 CREA nº 1916129285

Secretaria de Estado do Turismo – SETUR
 Av. Marechal Castelo Branco, 1275, Centro de Convenções, Bairro Cabral
 CEP 64002-830 – Teresina, Piauí, Brasil
 Telefone (s): (86) 3216-2664
www.turismo.pi.gov.br

PROJETO BÁSICO

**OBRA: PAVIMENTAÇÃO EM PARALELEPÍPEDO NAS RUAS
LUÍS DE M. BRITO NO BAIRRO RECREIO, PROJETADA 1 NO
POV. BUTICO E PROJETADA 2 NO POVOADO COETEZEIRO
NA CIDADE DE PIRIPIRI – PI**

TOTAL: 2.466,00m²

JANEIRO/2024


Yanna Carolina Rodrigues da Silva
Engenheira Civil - SETUR
CREAM 1916129285

8.0 – RELATÓRIO FOTOGRÁFICO

Obra: Pavimentação em paralelepípedo nas ruas Luís de M. Brito no bairro Recreio, Projetada 1 no pov. Butico e Projetada 2 no povoado Coetezeiro na Cidade de Piri-piri - PI

RELATÓRIO FOTOGRÁFICO

RUA LUÍS DE M. BRITO - BAIRRO RECREIO - PIRIPIRI - PIAUÍ

Imagem 01 - Início da Rua Luís de M. Brito



Coordenadas:	4°15'34.276"S	41°46'44.096"W
--------------	---------------	----------------

Imagem 02 - Fim da Rua Luís de M. Brito



Coordenadas:	4°15'34.178"S	41°46'42.486"W
--------------	---------------	----------------


Yanna Carolina Rodrigues da Silva
Engenheira Civil - SETUR
CREA nº 1916129285

RELATÓRIO FOTOGRÁFICO

PROJETADA 01 - POV. BUTICO - PIRIPIRI - PIAUÍ

Imagem 01 - Início da Rua Projetada 01



Coordenadas: 4°16'39.433"S 41°43'11.885"W

Imagem 02 - Fim da Rua Projetada 01



Coordenadas: 4°16'41.125"S 41°43'8.605"W


Yanna Carolina Rodrigues da Silva
Engenheira Civil - SETUR
CREA 1916129285

RELATÓRIO FOTOGRÁFICO

RUA PROJETADA 02 - POV. CAETEZEIRO - PIRIPIRI - PIAUÍ

Imagem 01 - Início da Rua Projetada 02



Coordenadas: 4°17'47.815"S 41°43'39.845"W


Imagem 02 - Fim da Rua Projetada 02




Coordenadas: 4°17'39.792"S 41°43'31.840"W


Yanna Carolina Rodrigues da Silva
Engenheira Civil - SETUR
CREA 1916129285

9.0 – MAPA ILUMINADO

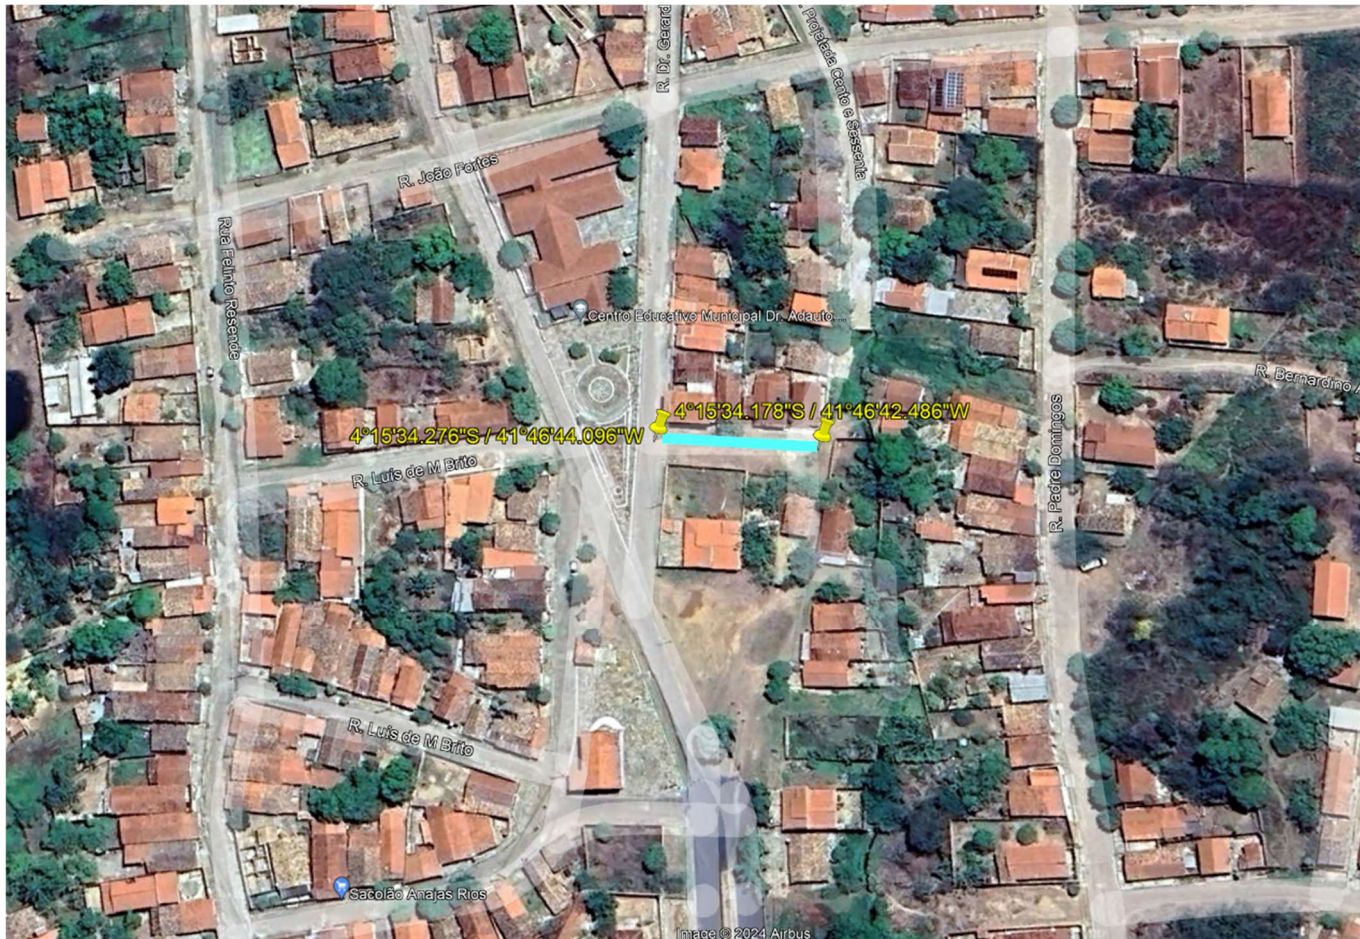

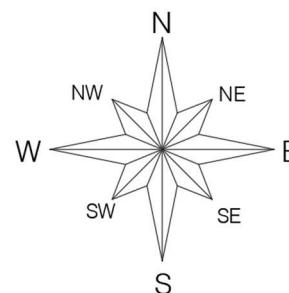


RUA	COORDENADAS:			
RUA LUÍS DE M. BRITO 	LATITUDE	LONGITUDE		
	INÍCIO:	4°15'34.276\"S	41°46'44.096\"W	
	FIM:	4°15'34.178\"S	41°46'42.486\"W	




 Yanna Carolina Rodrigues da Silva
 Secretária de Estado do Turismo - SETUR
 Engenheira Civil - CREA PI 1916129285
 Av. Marechal Castelo Branco, 1275, Centro de Convenções
 CEP 64002-830 – Teresina, Piauí, Brasil
 Telefone (s): (86) 3216-2664
www.turismo.pi.gov.br



RUA	COORDENADAS:	
RUA PROJETADA 01 	LATITUDE	LONGITUDE
	INÍCIO:	4°16'39.433\"S / 41°43'11.885\"W
	FIM:	4°16'41.125\"S / 41°43'8.605\"W
RUA PROJETADA 02 	LATITUDE	LONGITUDE
	INÍCIO:	4°17'47.815\"S / 41°43'39.845\"W
	FIM:	4°17'39.798\"S / 41°43'31.840\"W

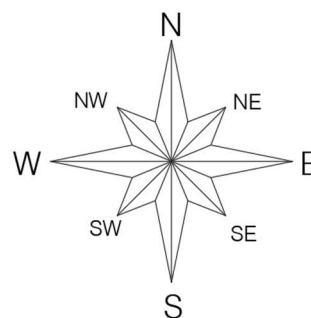



Obra
Pavimentação em paralelepípedo nas ruas Dr. Geraldo Aguiar e
Projetadas 1 no pov. Butico e Projetada 2 no pov. Coetezeiro na Cidade
de Piripiri

Bancos
SINAPI - 11/2023 - Piauí
ORSE - 11/2023 - Sergipe
SEINFRA - 028 - Ceará

B.D.I.
20,73%

Encargos Sociais
Não Desonerado:
Horista: 113,05%
Mensalista: 70,90%

Planilha Orçamentária Resumida


Item	Descrição	Total	Peso (%)
1	ADMINISTRAÇÃO LOCAL	8.673,84	2,20 %
2	RUA DR. GERALDO AGUIAR	41.146,14	10,45 %
3	RUA PROJETADA 01	106.272,68	26,99 %
4	RUA PROJETADA 02	237.669,53	60,36 %

Total sem BDI 338.833,67
Total do BDI 54.928,52
Total Geral 393.762,19


Yanna Carolina Rodrigues da Silva
Engenheira Civil - SETUR
CREA 1916129285

Orçamento Sintético

Item	Código	Banco	Descrição	Und	Quant.	Valor Unit	Valor Unit com BDI	Total	Peso (%)
1			ADMINISTRAÇÃO LOCAL					8.673,84	2,20 %
1.1	90777	SINAPI	ENGENHEIRO CIVIL DE OBRA JUNIOR COM ENCARGOS COMPLEMENTARES	H	24,00	112,26	135,53	3.252,72	0,83 %
1.2	90780	SINAPI	MESTRE DE OBRAS COM ENCARGOS COMPLEMENTARES	H	96,00	46,78	56,47	5.421,12	1,38 %
2			RUA DR. GERALDO AGUIAR					41.146,14	10,45 %
2.1			SERVIÇOS PRELIMINARES					2.834,14	0,72 %
2.1.1	74209/001	SINAPI	PLACA DE OBRA EM CHAPA DE AÇO GALVANIZADO	m²	6,40	363,21	438,50	2.806,40	0,71 %
2.1.2	99064	SINAPI	LOCAÇÃO DE PAVIMENTAÇÃO. AF_10/2018	M	38,00	0,61	0,73	27,74	0,01 %
2.2			MOVIMENTAÇÃO DE TERRA					34,20	0,01 %
2.2.1	100575	SINAPI	REGULARIZAÇÃO DE SUPERFÍCIES COM MOTONIVELADORA. AF_11/2019	m²	228,00	0,13	0,15	34,20	0,01 %
2.3			PAVIMENTAÇÃO					29.952,36	7,61 %
2.3.1	Comp 01	Próprio	Pavimentação em paralelepípedo granítico sobre colchão de areia, rejuntado com argamassa de cimento e areia traço 1:3, inclusive frete do paralelepípedo granítico (BDI DIFERENCIADO DE 11,10% PARA O INSUMO PARALELEPIPEDO)	m²	228,00	111,86	128,86	29.380,08	7,46 %
2.3.2	C0821	SEINFRA	COMPACTAÇÃO MECÂNICA DE CALÇAMENTO C/COMPACTADOR TIPO SAPO	m²	228,00	2,08	2,51	572,28	0,15 %
2.4			DRENAGEM					7.211,70	1,83 %
2.4.1	94273	SINAPI	ASSENTAMENTO DE GUIA (MEIO-FIO) EM TRECHO RETO, CONFECCIONADA EM CONCRETO PRÉ-FABRICADO, DIMENSÕES 100X15X13X30 CM (COMPRIMENTO X BASE INFERIOR X BASE SUPERIOR X ALTURA), PARA VIAS URBANAS (USO VIÁRIO). AF_06/2016	M	135,00	44,25	53,42	7.211,70	1,83 %
2.5			DIVERSOS					1.113,74	0,28 %
2.5.1	6191	ORSE	Limpeza de ruas (varrição e remoção de entulhos)	m²	228,00	0,53	0,63	143,64	0,04 %
2.5.2	Comp. 02	Próprio	PLACA DE IDENTIFICAÇÃO DAS RUAS COM TUBO EM AÇO GALVANIZADO D=50MM , DIMENSÕES 45X25CM	Und	2,00	401,77	485,05	970,10	0,25 %
3			RUA PROJETADA 01					106.272,68	26,99 %
3.1			SERVIÇOS PRELIMINARES					2.888,89	0,73 %
3.1.1	74209/001	SINAPI	PLACA DE OBRA EM CHAPA DE AÇO GALVANIZADO	m²	6,40	363,21	438,50	2.806,40	0,71 %
3.1.2	99064	SINAPI	LOCAÇÃO DE PAVIMENTAÇÃO. AF_10/2018	M	113,00	0,61	0,73	82,49	0,02 %
3.2			MOVIMENTAÇÃO DE TERRA					101,70	0,03 %
3.2.1	100575	SINAPI	REGULARIZAÇÃO DE SUPERFÍCIES COM MOTONIVELADORA. AF_11/2019	m²	678,00	0,13	0,15	101,70	0,03 %
3.3			PAVIMENTAÇÃO					89.068,86	22,62 %
3.3.1	Comp 01	Próprio	Pavimentação em paralelepípedo granítico sobre colchão de areia, rejuntado com argamassa de cimento e areia traço 1:3, inclusive frete do paralelepípedo granítico (BDI DIFERENCIADO DE 11,10% PARA O INSUMO PARALELEPIPEDO)	m²	678,00	111,86	128,86	87.367,08	22,19 %
3.3.2	C0821	SEINFRA	COMPACTAÇÃO MECÂNICA DE CALÇAMENTO C/COMPACTADOR TIPO SAPO	m²	678,00	2,08	2,51	1.701,78	0,43 %
3.4			DRENAGEM					13.786,09	3,50 %
3.4.1	94273	SINAPI	ASSENTAMENTO DE GUIA (MEIO-FIO) EM TRECHO RETO, CONFECCIONADA EM CONCRETO PRÉ-FABRICADO, DIMENSÕES 100X15X13X30 CM (COMPRIMENTO X BASE INFERIOR X BASE SUPERIOR X ALTURA), PARA VIAS URBANAS (USO VIÁRIO). AF_06/2016	M	258,07	44,25	53,42	13.786,09	3,50 %
3.5			DIVERSOS					427,14	0,11 %
3.5.1	6191	ORSE	Limpeza de ruas (varrição e remoção de entulhos)	m²	678,00	0,53	0,63	427,14	0,11 %
4			RUA PROJETADA 02					237.669,53	60,36 %
4.1			SERVIÇOS PRELIMINARES					2.996,20	0,76 %
4.1.1	74209/001	SINAPI	PLACA DE OBRA EM CHAPA DE AÇO GALVANIZADO	m²	6,40	363,21	438,50	2.806,40	0,71 %
4.1.2	99064	SINAPI	LOCAÇÃO DE PAVIMENTAÇÃO. AF_10/2018	M	260,00	0,61	0,73	189,80	0,05 %


Yanna Carolina Rodrigues da Silva
Engenheira Civil - SETUR
CREA nº 1916129285

Obra
Pavimentação em paralelepípedo nas ruas Dr. Geraldo Aguiar e Projetadas 1
no pov. Butico e Projetada 2 no pov. Coetezeiro na Cidade de Piriipiri

Bancos
SINAPI - 11/2023 - Piauí
ORSE - 11/2023 - Sergipe
SEINFRA - 028 - Ceará

B.D.I.
20,73%

Encargos Sociais
Não Desonerado:
Horista: 113,05%
Mensalista: 70,90%

Orçamento Sintético

4.2			MOVIMENTAÇÃO DE TERRA					234,00	0,06 %
4.2.1	100575	SINAPI	REGULARIZAÇÃO DE SUPERFÍCIES COM MOTONIVELADORA. AF_11/2019	m²	1.560,00	0,13	0,15	234,00	0,06 %
4.3			PAVIMENTAÇÃO					204.937,20	52,05 %
4.3.1	Comp 01	Próprio	Pavimentação em paralelepípedo granítico sobre colchão de areia, rejuntado com argamassa de cimento e areia traço 1:3, inclusive frete do paralelepípedo granítico (BDI DIFERENCIADO DE 11,10% PARA O INSUMO PARALELEPIPEDO)	m²	1.560,00	111,86	128,86	201.021,60	51,05 %
4.3.2	C0821	SEINFRA	COMPACTAÇÃO MECÂNICA DE CALÇAMENTO C/COMPACTADOR TIPO SAPO	m²	1.560,00	2,08	2,51	3.915,60	0,99 %
4.4			DRENAGEM					28.519,33	7,24 %
4.4.1	94273	SINAPI	ASSENTAMENTO DE GUIA (MEIO-FIO) EM TRECHO RETO, CONFECCIONADA EM CONCRETO PRÉ-FABRICADO, DIMENSÕES 100X15X13X30 CM (COMPRIMENTO X BASE INFERIOR X BASE SUPERIOR X ALTURA), PARA VIAS URBANAS (USO VIÁRIO). AF_06/2016	M	533,87	44,25	53,42	28.519,33	7,24 %
4.5			DIVERSOS					982,80	0,25 %
4.5.1	6191	ORSE	Limpeza de ruas (varrição e remoção de entulhos)	m²	1.560,00	0,53	0,63	982,80	0,25 %

Total sem BDI
Total do BDI
Total Geral

338.833,67
54.928,52
393.762,19


Yanna Carolina Rodrigues da Silva
Engenheira Civil - SETUR
CREAM 1916129285

Obra
Pavimentação em paralelepípedo nas ruas Dr. Geraldo Aguiar e Projetadas 1 no pov. Butico e Projetada 2 no pov. Coetezeiro na Cidade de Piripiri

Bancos
SINAPI - 11/2023 - Piauí
ORSE - 11/2023 - Sergipe
SEINFRA - 028 - Ceará

B.D.I.
20,73%

Encargos Sociais
Não Desonerado:
Horista: 113,05%
Mensalista: 70,90%



Planilha Orçamentária Analítica

1								ADMINISTRAÇÃO LOCAL	8.673,84	
1.1	Código	Banco	Descrição	Tipo	Und	Quant.	Valor Unit	Total		
Composição	90777	SINAPI	ENGENHEIRO CIVIL DE OBRA JUNIOR COM ENCARGOS COMPLEMENTARES	SEDI - SERVIÇOS DIVERSOS	H	1,0000000	112,26	112,26		
Composição Auxiliar	95402	SINAPI	CURSO DE CAPACITAÇÃO PARA ENGENHEIRO CIVIL DE OBRA JÚNIOR (ENCARGOS COMPLEMENTARES) - HORISTA	SEDI - SERVIÇOS DIVERSOS	H	1,0000000	1,68	1,68		
Insumo	00002706	SINAPI	ENGENHEIRO CIVIL DE OBRA JUNIOR (HORISTA)	Mão de Obra	H	1,0000000	108,65	108,65		
Insumo	00037372	SINAPI	EXAMES - HORISTA (COLETADO CAIXA - ENCARGOS COMPLEMENTARES)	Outros	H	1,0000000	1,14	1,14		
Insumo	00037373	SINAPI	SEGURO - HORISTA (COLETADO CAIXA - ENCARGOS COMPLEMENTARES)	Taxas	H	1,0000000	0,07	0,07		
Insumo	00043462	SINAPI	FERRAMENTAS - FAMÍLIA ENGENHEIRO CIVIL - HORISTA (ENCARGOS COMPLEMENTARES - COLETADO CAIXA)	Equipamento	H	1,0000000	0,01	0,01		
Insumo	00043486	SINAPI	EPI - FAMÍLIA ENGENHEIRO CIVIL - HORISTA (ENCARGOS COMPLEMENTARES - COLETADO CAIXA)	Equipamento	H	1,0000000	0,71	0,71		
				MO sem LS =>		51,79	LS =>	58,54	MO com LS =>	110,33
				Valor do BDI =>		23,27			Valor com BDI =>	135,53
						Quant. =>	24,0000000	Preço Total =>	3.252,72	
1.2	Código	Banco	Descrição	Tipo	Und	Quant.	Valor Unit	Total		
Composição	90780	SINAPI	MESTRE DE OBRAS COM ENCARGOS COMPLEMENTARES	SEDI - SERVIÇOS DIVERSOS	H	1,0000000	46,78	46,78		
Composição Auxiliar	95405	SINAPI	CURSO DE CAPACITAÇÃO PARA MESTRE DE OBRAS (ENCARGOS COMPLEMENTARES) - HORISTA	SEDI - SERVIÇOS DIVERSOS	H	1,0000000	0,96	0,96		
Insumo	00004069	SINAPI	MESTRE DE OBRAS (HORISTA)	Mão de Obra	H	1,0000000	43,33	43,33		
Insumo	00037372	SINAPI	EXAMES - HORISTA (COLETADO CAIXA - ENCARGOS COMPLEMENTARES)	Outros	H	1,0000000	1,14	1,14		
Insumo	00037373	SINAPI	SEGURO - HORISTA (COLETADO CAIXA - ENCARGOS COMPLEMENTARES)	Taxas	H	1,0000000	0,07	0,07		
Insumo	00043463	SINAPI	FERRAMENTAS - FAMÍLIA ENCARREGADO GERAL - HORISTA (ENCARGOS COMPLEMENTARES - COLETADO CAIXA)	Equipamento	H	1,0000000	0,11	0,11		
Insumo	00043487	SINAPI	EPI - FAMÍLIA ENCARREGADO GERAL - HORISTA (ENCARGOS COMPLEMENTARES - COLETADO CAIXA)	Equipamento	H	1,0000000	1,17	1,17		
				MO sem LS =>		20,79	LS =>	23,50	MO com LS =>	44,29
				Valor do BDI =>		9,69			Valor com BDI =>	56,47
						Quant. =>	96,0000000	Preço Total =>	5.421,12	
2								RUA DR. GERALDO AGUIAR	41.146,14	
2.1								SERVIÇOS PRELIMINARES	2.834,14	
2.1.1	Código	Banco	Descrição	Tipo	Und	Quant.	Valor Unit	Total		
Composição	74209/001	SINAPI	PLACA DE OBRA EM CHAPA DE AÇO GALVANIZADO	CANT - CANTEIRO DE OBRAS	m²	1,0000000	363,21	363,21		
Composição Auxiliar	88262	SINAPI	CARPINTEIRO DE FORMAS COM ENCARGOS COMPLEMENTARES	SEDI - SERVIÇOS DIVERSOS	H	1,0000000	23,88	23,88		
Composição Auxiliar	88316	SINAPI	SERVEANTE COM ENCARGOS COMPLEMENTARES	SEDI - SERVIÇOS DIVERSOS	H	2,0000000	19,02	38,04		
Composição Auxiliar	94962	SINAPI	CONCRETO MAGRO PARA LASTRO, TRAÇO 1:4,5:4,5 (EM MASSA SECA DE CIMENTO/ AREIA MÉDIA/ BRITA 1) - PREPARO MECÂNICO COM BETONEIRA 400 L. AF_05/2021	FUES - FUNDAÇÕES E ESTRUTURAS	m³	0,0100000	505,06	5,05		
Insumo	00004417	SINAPI	SARRAFO NAO APARELHADO 12,5 X 7" CM, EM MACARANDUBA/MASSARANDUBA, ANGELIM, PEROBA-ROSA OU EQUIVALENTE DA REGIAO - BRUTA	Material	M	1,0000000	3,81	3,81		
Insumo	00004491	SINAPI	PONTELETE 7,5 X 7,5" CM EM PINUS, MISTA OU EQUIVALENTE DA REGIAO - BRUTA	Material	M	4,0000000	10,05	40,20		
Insumo	00004813	SINAPI	PLACA DE OBRA (PARA CONSTRUCAO CIVIL) EM CHAPA GALVANIZADA "N. 22", ADESIVADA, DE 2,4 X 1,2" M (SEM POSTES PARA FIXACAO)	Material	m²	1,0000000	250,00	250,00		
Insumo	00005075	SINAPI	PREGO DE AÇO POLIDO COM CABECA 18 X 30 (2 3/4 X 10)	Material	KG	0,1100000	20,34	2,23		
				MO sem LS =>		20,95	LS =>	23,69	MO com LS =>	44,64
				Valor do BDI =>		75,29			Valor com BDI =>	438,50
						Quant. =>	6,4000000	Preço Total =>	2.806,40	
2.1.2	Código	Banco	Descrição	Tipo	Und	Quant.	Valor Unit	Total		
Composição	99064	SINAPI	LOCAÇÃO DE PAVIMENTAÇÃO. AF_10/2018	SERT - SERVIÇOS TÉCNICOS	M	1,0000000	0,61	0,61		
Composição Auxiliar	99058	SINAPI	LOCAÇÃO DE PONTO PARA REFERÊNCIA TOPOGRÁFICA. AF_10/2018	SERT - SERVIÇOS TÉCNICOS	UN	0,0500000	12,27	0,61		
				MO sem LS =>		0,24	LS =>	0,28	MO com LS =>	0,52
				Valor do BDI =>		0,12			Valor com BDI =>	0,73
						Quant. =>	38,0000000	Preço Total =>	27,74	
2.2								MOVIMENTAÇÃO DE TERRA	34,20	
2.2.1	Código	Banco	Descrição	Tipo	Und	Quant.	Valor Unit	Total		
Composição	100575	SINAPI	REGULARIZAÇÃO DE SUPERFÍCIES COM MOTONIVELADORA. AF_11/2019	PAVI - PAVIMENTAÇÃO	m²	1,0000000	0,13	0,13		
Composição Auxiliar	5932	SINAPI	MOTONIVELADORA POTÊNCIA BÁSICA LÍQUIDA (PRIMEIRA MARCHA) 125 HP, PESO BRUTO 13032 KG, LARGURA DA LÂMINA DE 3,7 M - CHP DIURNO. AF_06/2014	CHOR - CUSTOS HORÁRIOS DE MÁQUINAS E EQUIPAMENTOS	CHP	0,0001000	258,05	0,02		
Composição Auxiliar	5934	SINAPI	MOTONIVELADORA POTÊNCIA BÁSICA LÍQUIDA (PRIMEIRA MARCHA) 125 HP, PESO BRUTO 13032 KG, LARGURA DA LÂMINA DE 3,7 M - CHI DIURNO. AF_06/2014	CHOR - CUSTOS HORÁRIOS DE MÁQUINAS E EQUIPAMENTOS	CHI	0,0010000	101,91	0,10		
Composição Auxiliar	88316	SINAPI	SERVEANTE COM ENCARGOS COMPLEMENTARES	SEDI - SERVIÇOS DIVERSOS	H	0,0010000	19,02	0,01		
				MO sem LS =>		0,02	LS =>	0,02	MO com LS =>	0,04
				Valor do BDI =>		0,02			Valor com BDI =>	0,15
						Quant. =>	228,0000000	Preço Total =>	34,20	
2.3								PAVIMENTAÇÃO	29.952,36	
2.3.1	Código	Banco	Descrição	Tipo	Und	Quant.	Valor Unit	Total		

Yanna Carolina Rodrigues da Silva
Engenheira Civil - SETUR
CREA - 1916129285

Obra
Pavimentação em paralelepípedo nas ruas Dr. Geraldo Aguiar e Projetadas 1 no pov. Butico e Projetada 2 no pov. Coetezeiro na Cidade de Píripiri

Bancos
SINAPI - 11/2023 - Piauí
ORSE - 11/2023 - Sergipe
SEINFRA - 028 - Ceará

B.D.I.
20,73%

Encargos Sociais
Não Desonerado:
Horista: 113,05%
Mensalista: 70,90%



Planilha Orçamentária Analítica

Composição	Comp 01	Próprio	Descrição	Tipo	Und	Quant.	Valor Unit	Total
			Pavimentação em paralelepípedo granítico sobre colchão de areia, rejuntado com argamassa de cimento e areia traço 1:3, inclusive frete do paralelepípedo granítico (BDI DIFERENCIADO DE 11,10% PARA O INSUMO PARALELEPIPEDO)	PAVI - PAVIMENTAÇÃO	m²	1,0000000	111,86	111,86
Composição Auxiliar	1903	ORSE	Argamassa cimento e areia traço 1-1 (1:3) - 1 saco cimento 50kg / 3 padiolas areia dim. 0.35 x 0.45 x 0.23 m - Confeção mecânica e transporte	Argamassas	m³	0,0250000	620,08	15,50
Composição Auxiliar	88316	SINAPI	SERVENTE COM ENCARGOS COMPLEMENTARES	SEDI - SERVIÇOS DIVERSOS	H	0,6000000	19,02	11,41
Composição Auxiliar	88260	SINAPI	CALCETEIRO COM ENCARGOS COMPLEMENTARES	SEDI - SERVIÇOS DIVERSOS	H	0,4000000	24,06	9,62
Composição Auxiliar Insumo	11394	ORSE	Paralelepípedo granítico (com frete)	Material	mil	0,0420000	1.530,68	64,28
Insumo	00000366	SINAPI	AREIA FINA - POSTO JAZIDA/FORNECEDOR (RETIRADO NA JAZIDA, SEM TRANSPORTE)	Material	m³	0,1300000	85,00	11,05

CUSTO DO SERVIÇO 111,86
BDI GERAL (20,73%) 9,86
BDI DIFERENCIANDO - PARALELEPIPEDO (11,10%) 7,14
PREÇO DO SERVIÇO COM BDI 128,86
Quant. => 228,0000000 Preço Total => 29.380,08

2.3.2	Código	Banco	Descrição	Tipo	Und	Quant.	Valor Unit	Total	
Composição	C0821	SEINFRA	COMPACTAÇÃO MECÂNICA DE CALÇAMENTO C/COMPACTADOR TIPO SAPO	ATERRO,REATERRO E COMPACTAÇÃO	m²	1,0000000	2,08	2,08	
Composição Auxiliar	88316	SINAPI	SERVENTE COM ENCARGOS COMPLEMENTARES	SEDI - SERVIÇOS DIVERSOS	H	0,0800000	19,02	1,52	
Insumo	10725	SEINFRA	COMPACTADOR DE PLACA VIBRATÓRIA HP 7 (CHP)	Equipamento	H	0,0110000	51,51	0,56	
				MO sem LS =>	0,49	LS =>	0,55	MO com LS =>	1,04
				Valor do BDI =>	0,43			Valor com BDI =>	2,51
						Quant. =>	228,0000000	Preço Total =>	572,28

2.4	Código	Banco	Descrição	Tipo	Und	Quant.	Valor Unit	Total	
			DRENAGEM					7.211,70	
Composição	94273	SINAPI	ASSENTAMENTO DE GUIA (MEIO-FIO) EM TRECHO RETO, CONFECCIONADA EM CONCRETO PRÉ-FABRICADO, DIMENSÕES 100X15X13X30 CM (COMPRIMENTO X BASE INFERIOR X BASE SUPERIOR X ALTURA), PARA VIAS URBANAS (USO VIÁRIO). AF_06/2016	DROP - DRENAGEM/OBRAS DE CONTENÇÃO / POÇOS DE VISITA E CAIXAS	M	1,0000000	44,25	44,25	
Composição Auxiliar	88309	SINAPI	PEDREIRO COM ENCARGOS COMPLEMENTARES	SEDI - SERVIÇOS DIVERSOS	H	0,3940000	24,24	9,55	
Composição Auxiliar	88316	SINAPI	SERVENTE COM ENCARGOS COMPLEMENTARES	SEDI - SERVIÇOS DIVERSOS	H	0,3940000	19,02	7,49	
Composição Auxiliar	88629	SINAPI	ARGAMASSA TRAÇO 1:3 (EM VOLUME DE CIMENTO E AREIA MÉDIA ÚMIDA), PREPARO MANUAL. AF_08/2019	SEDI - SERVIÇOS DIVERSOS	m³	0,0020000	736,91	1,47	
Insumo	00000370	SINAPI	AREIA MEDIA - POSTO JAZIDA/FORNECEDOR (RETIRADO NA JAZIDA, SEM TRANSPORTE)	Material	m³	0,0070000	85,00	0,59	
Insumo	00004059	SINAPI	MEIO-FIO OU GUIA DE CONCRETO, PRE-MOLDADO, COMP 1 M, *30 X 12/15* CM (H X L1/L2)	Material	M	1,0050000	25,03	25,15	
				MO sem LS =>	5,86	LS =>	6,63	MO com LS =>	12,49
				Valor do BDI =>	9,17			Valor com BDI =>	53,42
						Quant. =>	135,0000000	Preço Total =>	7.211,70

2.5	Código	Banco	Descrição	Tipo	Und	Quant.	Valor Unit	Total	
			DIVERSOS					1.113,74	
Composição	6191	ORSE	Limpeza de ruas (varrição e remoção de entulhos)	Conversão InfoWOrca	m²	1,0000000	0,53	0,53	
Composição Auxiliar	5073	ORSE	Transporte local com caminhão basculante de 10m³, em rodovia pavimentada (conservação) densidade=1,5t/m³	Transportes	tkm	0,0626000	0,29	0,01	
Composição Auxiliar	88316	SINAPI	SERVENTE COM ENCARGOS COMPLEMENTARES	SEDI - SERVIÇOS DIVERSOS	H	0,0278000	19,02	0,52	
				MO sem LS =>	0,17	LS =>	0,19	MO com LS =>	0,36
				Valor do BDI =>	0,10			Valor com BDI =>	0,63
						Quant. =>	228,0000000	Preço Total =>	143,64

2.5.2	Código	Banco	Descrição	Tipo	Und	Quant.	Valor Unit	Total	
Composição	Comp. 02	Próprio	PLACA DE IDENTIFICAÇÃO DAS RUAS COM TUBO EM AÇO GALVANIZADO D=50MM, DIMENSÕES 45X25CM	ASTU - ASSENTAMENTO DE TUBOS E PECAS	Und	1,0000000	401,77	401,77	
Composição Auxiliar	88309	SINAPI	PEDREIRO COM ENCARGOS COMPLEMENTARES	SEDI - SERVIÇOS DIVERSOS	H	0,2500000	24,24	6,06	
Composição Auxiliar	88316	SINAPI	SERVENTE COM ENCARGOS COMPLEMENTARES	SEDI - SERVIÇOS DIVERSOS	H	0,2500000	19,02	4,75	
Composição Auxiliar	73916/002	SINAPI	PLACA ESMALTADA PARA IDENTIFICAÇÃO NR DE RUA, DIMENSÕES 45X25CM	SEDI - SERVIÇOS DIVERSOS	UN	2,0000000	91,34	182,68	
Composição Auxiliar	93358	SINAPI	ESCAVAÇÃO MANUAL DE VALA COM PROFUNDIDADE MENOR OU IGUAL A 1,30 M. AF_02/2021	MOVT - MOVIMENTO DE TERRA	m³	0,0200000	75,24	1,50	
Composição Auxiliar	94968	SINAPI	CONCRETO MAGRO PARA LASTRO, TRAÇO 1:4,5-4,5 (EM MASSA SECA DE CIMENTO/ AREIA MÉDIA/ BRITA 1) - PREPARO MECÂNICO COM BETONEIRA 600 L. AF_05/2021	FUES - FUNDAÇÕES E ESTRUTURAS	m³	0,0200000	503,30	10,06	
Insumo	00007696	SINAPI	TUBO AÇO GALVANIZADO COM COSTURA, CLASSE MEDIA, DN 2", E = *3,65* MM, PESO *5,10* KG/M (NBR 5580)	Material	M	2,7000000	72,86	196,72	
				MO sem LS =>	9,54	LS =>	10,78	MO com LS =>	20,32
				Valor do BDI =>	83,28			Valor com BDI =>	485,05
						Quant. =>	2,0000000	Preço Total =>	970,10

3	Código	Banco	Descrição	Tipo	Und	Quant.	Valor Unit	Total
			RUA PROJETADA 01					106.272,68
3.1			SERVIÇOS PRELIMINARES					2.888,89
3.1.1			SERVIÇOS PRELIMINARES					2.888,89
Composição	74209/001	SINAPI	PLACA DE OBRA EM CHAPA DE AÇO GALVANIZADO	CANT - CANTEIRO DE OBRAS	m²	1,0000000	363,21	363,21
Composição Auxiliar	88262	SINAPI	CARPINTEIRO DE FORMAS COM ENCARGOS COMPLEMENTARES	SEDI - SERVIÇOS DIVERSOS	H	1,0000000	23,88	23,88
Composição Auxiliar	88316	SINAPI	SERVENTE COM ENCARGOS COMPLEMENTARES	SEDI - SERVIÇOS DIVERSOS	H	2,0000000	19,02	38,04

Yanna Caroliny Rodrigues da Silva
Engenheira Civil - SETUR
CREAM 1916129285

Obra
Pavimentação em paralelepípedo nas ruas Dr. Geraldo Aguiar e Projetadas 1 no pov. Butico e Projetada 2 no pov. Coetezeiro na Cidade de Piripiri

Bancos
SINAPI - 11/2023 - Piauí
ORSE - 11/2023 - Sergipe
SEINFRA - 028 - Ceará

B.D.I.
20,73%

Encargos Sociais
Não Desonerado:
Horista: 113,05%
Mensalista: 70,90%



Planilha Orçamentária Analítica

Composição Auxiliar	94962	SINAPI	CONCRETO MAGRO PARA LASTRO, TRAÇO 1.4.5:4.5 (EM MASSA SECA DE CIMENTO/ AREIA MÉDIA/ BRITA 1) - PREPARO MECÂNICO COM BETONEIRA 400 L. AF_05/2021	FUES - FUNDAÇÕES E ESTRUTURAS	m³	0,0100000	505,06	5,05		
Insumo	00004417	SINAPI	SARRAFO NAO APARELHADO *2,5 X 7* CM, EM MACARANDUBA/MASSARANDUBA, ANGELIM, PEROBA-ROSA OU EQUIVALENTE DA REGIAO - BRUTA	Material	M	1,0000000	3,81	3,81		
Insumo	00004491	SINAPI	PONTALETE *7,5 X 7,5* CM EM PINUS, MISTA OU EQUIVALENTE DA REGIAO - BRUTA	Material	M	4,0000000	10,05	40,20		
Insumo	00004813	SINAPI	PLACA DE OBRA (PARA CONSTRUCAO CIVIL) EM CHAPA GALVANIZADA *N. 22", ADESIVADA, DE *2,4 X 1,2* M (SEM POSTES PARA FIXACAO)	Material	m²	1,0000000	250,00	250,00		
Insumo	00005075	SINAPI	PREGO DE ACO POLIDO COM CABECA 18 X 30 (2 3/4 X 10)	Material	KG	0,1100000	20,34	2,23		
				MO sem LS =>		20,95	LS =>	23,69	MO com LS =>	44,64
				Valor do BDI =>		75,29			Valor com BDI =>	438,50
						Quant. =>	6,4000000	Preço Total =>	2.806,40	

3.1.2	Código	Banco	Descrição	Tipo	Und	Quant.	Valor Unit	Total		
Composição	99064	SINAPI	LOCAÇÃO DE PAVIMENTAÇÃO. AF_10/2018	SERT - SERVIÇOS TÉCNICOS	M	1,0000000	0,61	0,61		
Composição Auxiliar	99058	SINAPI	LOCAÇÃO DE PONTO PARA REFERÊNCIA TOPOGRÁFICA. AF_10/2018	SERT - SERVIÇOS TÉCNICOS	UN	0,0500000	12,27	0,61		
				MO sem LS =>		0,24	LS =>	0,28	MO com LS =>	0,52
				Valor do BDI =>		0,12			Valor com BDI =>	0,73
						Quant. =>	113,0000000	Preço Total =>	82,49	

3.2	MOVIMENTAÇÃO DE TERRA								101,70	
3.2.1	Código	Banco	Descrição	Tipo	Und	Quant.	Valor Unit	Total		
Composição	100575	SINAPI	REGULARIZAÇÃO DE SUPERFÍCIES COM MOTONIVELADORA. AF_11/2019	PAVI - PAVIMENTAÇÃO	m²	1,0000000	0,13	0,13		
Composição Auxiliar	5932	SINAPI	MOTONIVELADORA POTÊNCIA BÁSICA LÍQUIDA (PRIMEIRA MARCHA) 125 HP, PESO BRUTO 13032 KG, LARGURA DA LÂMINA DE 3,7 M - CHP DIURNO. AF_06/2014	CHOR - CUSTOS HORÁRIOS DE MÁQUINAS E EQUIPAMENTOS	CHP	0,0001000	258,05	0,02		
Composição Auxiliar	5934	SINAPI	MOTONIVELADORA POTÊNCIA BÁSICA LÍQUIDA (PRIMEIRA MARCHA) 125 HP, PESO BRUTO 13032 KG, LARGURA DA LÂMINA DE 3,7 M - CHI DIURNO. AF_06/2014	CHOR - CUSTOS HORÁRIOS DE MÁQUINAS E EQUIPAMENTOS	CHI	0,0010000	101,91	0,10		
Composição Auxiliar	88316	SINAPI	SERVENTE COM ENCARGOS COMPLEMENTARES	SEDI - SERVIÇOS DIVERSOS	H	0,0010000	19,02	0,01		
				MO sem LS =>		0,02	LS =>	0,02	MO com LS =>	0,04
				Valor do BDI =>		0,02			Valor com BDI =>	0,15
						Quant. =>	678,0000000	Preço Total =>	101,70	

3.3	PAVIMENTAÇÃO								89.068,86
3.3.1	Código	Banco	Descrição	Tipo	Und	Quant.	Valor Unit	Total	
Composição	Comp 01	Próprio	Pavimentação em paralelepípedo granítico sobre colchão de areia, rejuntado com argamassa de cimento e areia traço 1:3, inclusive frete do paralelepípedo granítico (BDI DIFERENCIADO DE 11,10% PARA O INSUMO PARALELEPIPEDO)	PAVI - PAVIMENTAÇÃO	m²	1,0000000	111,86	111,86	
Composição Auxiliar	1903	ORSE	Argamassa cimento e areia traço 1-1 (1:3) - 1 saco cimento 50kg / 3 padiolas areia dim. 0.35 x 0.45 x 0.23 m - Confeção mecânica e transporte	Argamassas	m³	0,0250000	620,08	15,50	
Composição Auxiliar	88316	SINAPI	SERVENTE COM ENCARGOS COMPLEMENTARES	SEDI - SERVIÇOS DIVERSOS	H	0,6000000	19,02	11,41	
Composição Auxiliar	88260	SINAPI	CALCETEIRO COM ENCARGOS COMPLEMENTARES	SEDI - SERVIÇOS DIVERSOS	H	0,4000000	24,06	9,62	
Insumo	11394	ORSE	Paralelepípedo granítico (com frete)	Material	mil	0,0420000	1.530,68	64,28	
Insumo	00000366	SINAPI	AREIA FINA - POSTO JAZIDA/FORNECEDOR (RETIRADO NA JAZIDA, SEM TRANSPORTE)	Material	m³	0,1300000	85,00	11,05	
								CUSTO DO SERVIÇO	111,86
								BDI GERAL (20,73%)	9,86
								BDI DIFERENCIANDO - PARALELEPIPEDO (11,10%)	7,14
								PREÇO DO SERVIÇO COM BDI	128,86
						Quant. =>	678,0000000	Preço Total =>	87.367,08

3.3.2	Código	Banco	Descrição	Tipo	Und	Quant.	Valor Unit	Total		
Composição	C0821	SEINFRA	COMPACTAÇÃO MECÂNICA DE CALÇAMENTO C/COMPACTADOR TIPO SAPO	ATERRO,REATERRO E COMPACTAÇÃO	m²	1,0000000	2,08	2,08		
Composição Auxiliar	88316	SINAPI	SERVENTE COM ENCARGOS COMPLEMENTARES	SEDI - SERVIÇOS DIVERSOS	H	0,0800000	19,02	1,52		
Insumo	10725	SEINFRA	COMPACTADOR DE PLACA VIBRATÓRIA HP 7 (CHP)	Equipamento	H	0,0110000	51,51	0,56		
				MO sem LS =>		0,49	LS =>	0,55	MO com LS =>	1,04
				Valor do BDI =>		0,43			Valor com BDI =>	2,51
						Quant. =>	678,0000000	Preço Total =>	1.701,78	

3.4	DRENAGEM								13.786,09	
3.4.1	Código	Banco	Descrição	Tipo	Und	Quant.	Valor Unit	Total		
Composição	94273	SINAPI	ASSENTAMENTO DE GUIA (MEIO-FIO) EM TRECHO RETO, CONFECCIONADA EM CONCRETO PRÉ-FABRICADO, DIMENSÕES 100X15X13X30 CM (COMPRIMENTO X BASE INFERIOR X BASE SUPERIOR X ALTURA), PARA VIAS URBANAS (USO VIÁRIO). AF_06/2016	DROP - DRENAGEM/OBRAS DE CONTENÇÃO / POÇOS DE VISITA E CAIXAS	M	1,0000000	44,25	44,25		
Composição Auxiliar	88309	SINAPI	PEDREIRO COM ENCARGOS COMPLEMENTARES	SEDI - SERVIÇOS DIVERSOS	H	0,3940000	24,24	9,55		
Composição Auxiliar	88316	SINAPI	SERVENTE COM ENCARGOS COMPLEMENTARES	SEDI - SERVIÇOS DIVERSOS	H	0,3940000	19,02	7,49		
Composição Auxiliar	88629	SINAPI	ARGAMASSA TRAÇO 1:3 (EM VOLUME DE CIMENTO E AREIA MÉDIA ÚMIDA), PREPARO MANUAL. AF_08/2019	SEDI - SERVIÇOS DIVERSOS	m³	0,0020000	736,91	1,47		
Insumo	00000370	SINAPI	AREIA MEDIA - POSTO JAZIDA/FORNECEDOR (RETIRADO NA JAZIDA, SEM TRANSPORTE)	Material	m³	0,0070000	85,00	0,59		
Insumo	00004059	SINAPI	MEIO-FIO OU GUIA DE CONCRETO, PRE-MOLDADO, COMP 1 M, *30 X 12/15* CM (H X L1/L2)	Material	M	1,0050000	25,03	25,15		
				MO sem LS =>		5,86	LS =>	6,63	MO com LS =>	12,49
				Valor do BDI =>		9,17			Valor com BDI =>	53,42

Yanna Caroliny Rodrigues da Silva
Engenheira Civil - SETUR
CREA nº 1916129285

Obra
Pavimentação em paralelepípedo nas ruas Dr. Geraldo Aguiar e Projetadas 1 no pov. Butico e Projetada 2 no pov. Coetezeiro na Cidade de Piripiri

Bancos
SINAPI - 11/2023 - Piauí
ORSE - 11/2023 - Sergipe
SEINFRA - 028 - Ceará

B.D.I.
20,73%

Encargos Sociais
Não Desonerado:
Horista: 113,05%
Mensalista: 70,90%



Planilha Orçamentária Analítica

Quant. => 258,0700000 Preço Total => 13.786,09

3.5								427,14	
3.5.1									
Código	Banco	Descrição	Tipo	Und	Quant.	Valor Unit	Total		
Composição	6191	ORSE	Limpeza de ruas (varrição e remoção de entulhos)	Conversão InfoWOrca	m²	1,0000000	0,53	0,53	
Composição Auxiliar	5073	ORSE	Transporte local com caminhão basculante de 10m³, em rodovia pavimentada (conservação) densidade=1,5t/m³	Transportes	tkm	0,0626000	0,29	0,01	
Composição Auxiliar	88316	SINAPI	SERVENTE COM ENCARGOS COMPLEMENTARES	SEDI - SERVIÇOS DIVERSOS	H	0,0278000	19,02	0,52	
				MO sem LS =>	0,17	LS =>	0,19	MO com LS =>	0,36
				Valor do BDI =>	0,10			Valor com BDI =>	0,63
					Quant. =>	678,0000000	Preço Total =>	427,14	

4								237.669,53	
4.1								2.996,20	
4.1.1									
Código	Banco	Descrição	Tipo	Und	Quant.	Valor Unit	Total		
Composição	74209/001	SINAPI	PLACA DE OBRA EM CHAPA DE AÇO GALVANIZADO	CANT - CANTEIRO DE OBRAS	m²	1,0000000	363,21	363,21	
Composição Auxiliar	88262	SINAPI	CARPINTEIRO DE FORMAS COM ENCARGOS COMPLEMENTARES	SEDI - SERVIÇOS DIVERSOS	H	1,0000000	23,88	23,88	
Composição Auxiliar	88316	SINAPI	SERVENTE COM ENCARGOS COMPLEMENTARES	SEDI - SERVIÇOS DIVERSOS	H	2,0000000	19,02	38,04	
Composição Auxiliar	94962	SINAPI	CONCRETO MAGRO PARA LASTRO, TRAÇO 1:4,5:4,5 (EM MASSA SECA DE CIMENTO/ AREIA MÉDIA/ BRITA 1) - PREPARO MECÂNICO COM BETONEIRA 400 L. AF_05/2021	FUES - FUNDAÇÕES E ESTRUTURAS	m³	0,0100000	505,06	5,05	
Insumo	00004417	SINAPI	SARRAFO NAO APARELHADO *2,5 X 7* CM, EM MACARANDUBA/MASSARANDUBA, ANGELIM, PEROBA-ROSA OU EQUIVALENTE DA REGIAO - BRUTA	Material	M	1,0000000	3,81	3,81	
Insumo	00004491	SINAPI	PONTALETE *7,5 X 7,5* CM EM PINUS, MISTA OU EQUIVALENTE DA REGIAO - BRUTA	Material	M	4,0000000	10,05	40,20	
Insumo	00004813	SINAPI	PLACA DE OBRA (PARA CONSTRUCAO CIVIL) EM CHAPA GALVANIZADA *N. 22", ADESIVADA, DE *2,4 X 1,2* M (SEM POSTES PARA FIXACAO)	Material	m²	1,0000000	250,00	250,00	
Insumo	00005075	SINAPI	PREGO DE AÇO POLIDO COM CABECA 18 X 30 (2 3/4 X 10)	Material	KG	0,1100000	20,34	2,23	
				MO sem LS =>	20,95	LS =>	23,69	MO com LS =>	44,64
				Valor do BDI =>	75,29			Valor com BDI =>	438,50
					Quant. =>	6,4000000	Preço Total =>	2.806,40	

4.1.2									
Código	Banco	Descrição	Tipo	Und	Quant.	Valor Unit	Total		
Composição	99064	SINAPI	LOCAÇÃO DE PAVIMENTAÇÃO. AF_10/2018	SERT - SERVIÇOS TÉCNICOS	M	1,0000000	0,61	0,61	
Composição Auxiliar	99058	SINAPI	LOCAÇÃO DE PONTO PARA REFERÊNCIA TOPOGRÁFICA. AF_10/2018	SERT - SERVIÇOS TÉCNICOS	UN	0,0500000	12,27	0,61	
				MO sem LS =>	0,24	LS =>	0,28	MO com LS =>	0,52
				Valor do BDI =>	0,12			Valor com BDI =>	0,73
					Quant. =>	260,0000000	Preço Total =>	189,80	

4.2								234,00	
4.2.1									
Código	Banco	Descrição	Tipo	Und	Quant.	Valor Unit	Total		
Composição	100575	SINAPI	REGULARIZAÇÃO DE SUPERFÍCIES COM MOTONIVELADORA. AF_11/2019	PAVI - PAVIMENTAÇÃO	m²	1,0000000	0,13	0,13	
Composição Auxiliar	5932	SINAPI	MOTONIVELADORA POTÊNCIA BÁSICA LÍQUIDA (PRIMEIRA MARCHA) 125 HP, PESO BRUTO 13032 KG, LARGURA DA LÂMINA DE 3,7 M - CHP DIURNO. AF_06/2014	CHOR - CUSTOS HORÁRIOS DE MÁQUINAS E EQUIPAMENTOS	CHP	0,0001000	258,05	0,02	
Composição Auxiliar	5934	SINAPI	MOTONIVELADORA POTÊNCIA BÁSICA LÍQUIDA (PRIMEIRA MARCHA) 125 HP, PESO BRUTO 13032 KG, LARGURA DA LÂMINA DE 3,7 M - CHI DIURNO. AF_06/2014	CHOR - CUSTOS HORÁRIOS DE MÁQUINAS E EQUIPAMENTOS	CHI	0,0010000	101,91	0,10	
Composição Auxiliar	88316	SINAPI	SERVENTE COM ENCARGOS COMPLEMENTARES	SEDI - SERVIÇOS DIVERSOS	H	0,0010000	19,02	0,01	
				MO sem LS =>	0,02	LS =>	0,02	MO com LS =>	0,04
				Valor do BDI =>	0,02			Valor com BDI =>	0,15
					Quant. =>	1.560,0000000	Preço Total =>	234,00	

4.3								204.937,20
4.3.1								
Código	Banco	Descrição	Tipo	Und	Quant.	Valor Unit	Total	
Composição	Comp 01	Próprio	Pavimentação em paralelepípedo granítico sobre colchão de areia, rejuntado com argamassa de cimento e areia traço 1:3, inclusive frete do paralelepípedo granítico (BDI DIFERENCIADO DE 11,10% PARA O INSUMO PARALELEPIPEDO)	PAVI - PAVIMENTAÇÃO	m²	1,0000000	111,86	111,86
Composição Auxiliar	1903	ORSE	Argamassa cimento e areia traço 1-1 (1:3) - 1 saco cimento 50kg / 3 padiolas areia dim. 0.35 x 0.45 x 0.23 m - Confeção mecânica e transporte	Argamassas	m³	0,0250000	620,08	15,50
Composição Auxiliar	88316	SINAPI	SERVENTE COM ENCARGOS COMPLEMENTARES	SEDI - SERVIÇOS DIVERSOS	H	0,6000000	19,02	11,41
Composição Auxiliar	88260	SINAPI	CALCETEIRO COM ENCARGOS COMPLEMENTARES	SEDI - SERVIÇOS DIVERSOS	H	0,4000000	24,06	9,62
Insumo	11394	ORSE	Paralelepípedo granítico (com frete)	Material	mil	0,0420000	1.530,68	64,28
Insumo	00000366	SINAPI	AREIA FINA - POSTO JAZIDA/FORNECEDOR (RETIRADO NA JAZIDA, SEM TRANSPORTE)	Material	m³	0,1300000	85,00	11,05
							CUSTO DO SERVIÇO	111,86
							BDI GERAL (20,73%)	9,86
							BDI DIFERENCIANDO - PARALELEPIPEDO (11,10%)	7,14
							PREÇO DO SERVIÇO COM BDI	128,86
					Quant. =>	1.560,0000000	Preço Total =>	201.021,60

4.3.2								
Código	Banco	Descrição	Tipo	Und	Quant.	Valor Unit	Total	
Composição	C0821	SEINFRA	COMPACTAÇÃO MECÂNICA DE CALÇAMENTO C/COMPACTADOR TIPO SAPO	ATERRO,REATERRO E COMPACTAÇÃO	m²	1,0000000	2,08	2,08
Composição Auxiliar	88316	SINAPI	SERVENTE COM ENCARGOS COMPLEMENTARES	SEDI - SERVIÇOS DIVERSOS	H	0,0800000	19,02	1,52

Yanna Carolina Rodrigues da Silva
Engenheira Civil - SETUR
CREAM 1916129285

Obra
Pavimentação em paralelepípedo nas ruas Dr. Geraldo Aguiar e Projetadas 1 no pov. Butico e Projetada 2 no pov. Coetezeiro na Cidade de Piripiri

Bancos
SINAPI - 11/2023 - Piauí
ORSE - 11/2023 - Sergipe
SEINFRA - 028 - Ceará

B.D.I.
20,73%

Encargos Sociais
Não Desonerado:
Horista: 113,05%
Mensalista: 70,90%



Planilha Orçamentária Analítica

Insumo	10725	SEINFRA	COMPACTADOR DE PLACA VIBRATÓRIA HP 7 (CHP)	Equipamento	H	0,0110000	51,51	0,56	
				MO sem LS =>	0,49	LS =>	0,55	MO com LS =>	1,04
				Valor do BDI =>	0,43			Valor com BDI =>	2,51
						Quant. =>	1.560,0000000	Preço Total =>	3.915,60

4.4			DRENAGEM					28.519,33	
4.4.1	Código	Banco	Descrição	Tipo	Und	Quant.	Valor Unit	Total	
Composição	94273	SINAPI	ASSENTAMENTO DE GUIA (MEIO-FIO) EM TRECHO RETO, CONFECCIONADA EM CONCRETO PRÉ-FABRICADO, DIMENSÕES 100X15X13X30 CM (COMPRIMENTO X BASE INFERIOR X BASE SUPERIOR X ALTURA), PARA VIAS URBANAS (USO VIÁRIO). AF_06/2016	DROP - DRENAGEM/BRAS DE CONTENÇÃO / POÇOS DE VISITA E CAIXAS	M	1,0000000	44,25	44,25	
Composição Auxiliar	88309	SINAPI	PEDREIRO COM ENCARGOS COMPLEMENTARES	SEDI - SERVIÇOS DIVERSOS	H	0,3940000	24,24	9,55	
Composição Auxiliar	88316	SINAPI	SERVEnte COM ENCARGOS COMPLEMENTARES	SEDI - SERVIÇOS DIVERSOS	H	0,3940000	19,02	7,49	
Composição Auxiliar	88629	SINAPI	ARGAMASSA TRAÇO 1:3 (EM VOLUME DE CIMENTO E AREIA MÉDIA ÚMIDA), PREPARO MANUAL. AF_08/2019	SEDI - SERVIÇOS DIVERSOS	m³	0,0020000	736,91	1,47	
Insumo	00000370	SINAPI	AREIA MEDIA - POSTO JAZIDA/FORNECEDOR (RETIRADO NA JAZIDA, SEM TRANSPORTE)	Material	m³	0,0070000	85,00	0,59	
Insumo	00004059	SINAPI	MEIO-FIO OU GUIA DE CONCRETO, PRE-MOLDADO, COMP 1 M, *30 X 12/15* CM (H X L1/L2)	Material	M	1,0050000	25,03	25,15	
				MO sem LS =>	5,86	LS =>	6,63	MO com LS =>	12,49
				Valor do BDI =>	9,17			Valor com BDI =>	53,42
						Quant. =>	533,8700000	Preço Total =>	28.519,33

4.5			DIVERSOS					982,80	
4.5.1	Código	Banco	Descrição	Tipo	Und	Quant.	Valor Unit	Total	
Composição	6191	ORSE	Limpeza de ruas (varrição e remoção de entulhos)	Conversão InfoWORca	m²	1,0000000	0,53	0,53	
Composição Auxiliar	5073	ORSE	Transporte local com caminhão basculante de 10m³, em rodovia pavimentada (conservação) densidade=1,5t/m³	Transportes	tkm	0,0626000	0,29	0,01	
Composição Auxiliar	88316	SINAPI	SERVEnte COM ENCARGOS COMPLEMENTARES	SEDI - SERVIÇOS DIVERSOS	H	0,0278000	19,02	0,52	
				MO sem LS =>	0,17	LS =>	0,19	MO com LS =>	0,36
				Valor do BDI =>	0,10			Valor com BDI =>	0,63
						Quant. =>	1.560,0000000	Preço Total =>	982,80

Total sem BDI 338.833,67
Total do BDI 54.928,52
Total Geral 393.762,19


Yanna Carolina Rodrigues da Silva
Engenheira Civil - SETUR
CREA 1916129285

13.0 – MEMÓRIA DE CÁLCULO

OBRA:

Pavimentação em paralelepípedo nas ruas Luís de M. Brito no bairro Recreio, Projetada 1 no pov. Butico e Projetada 2 no povoado Coetezeiro na Cidade de Piripiri - PI

MEMÓRIA DE CÁLCULO											
ITEM	DESCRIÇÃO	Unid.	Código	QUANT.	COMPR.(m)	LARG. (m)	ALTURA (m)	ÁREA (m²)	VOLUME (m³)	SUB-TOTAL	TOTAL
1.0	ADMINISTRAÇÃO LOCAL	Unid.	Código								
1.1	ENGENHEIRO CIVIL DE OBRA JUNIOR COM ENCARGOS COMPLEMENTARES	h	90777								24,00
				24,00						24,00	
1.2	MESTRE DE OBRAS COM ENCARGOS COMPLEMENTARES	h	90780								96,00
										96,00	
2.0	RUA LUÍS DE M. BRITO										
2.1	SERVIÇOS PRELIMINARES										
2.1.1	PLACA DE OBRA EM CHAPA DE ACO GALVANIZADO	m²	74209/001								6,40
				1,00	3,20		2,00	6,40		6,40	
2.1.2	LOCAÇÃO DE PAVIMENTAÇÃO. AF_10/2018	m	99064								38,00
				1,00	38,00					38,00	
2.2	MOVIMENTO DE TERRA										
2.2.1	REGULARIZAÇÃO DE SUPERFÍCIES COM MOTONIVELADORA. AF_11/2019	m²	100575								228,00
	Estaca E-00 até E-01+18			1,00	38,00	6,00		228,00		228,00	
2.3	PAVIMENTAÇÃO										
2.3.1	Pavimentação em paralelepípedo granítico sobre colchão de areia, rejuntado com argamassa de cimento e areia traço 1:3, inclusive frete do paralelepípedo granítico	m²	Comp. 01								228,00
	Estaca E-00 até E-01+18			1,00	38,00	6,00		228,00		228,00	
2.3.2	COMPACTAÇÃO MECÂNICA DE CALÇAMENTO C/COMPACTADOR TIPO SAPO	m²	C0821								228,00
	Estaca E-00 até E-01+18			1,00	38,00	6,00		228,00		228,00	
2.4	DRENAGEM										
2.4.1	ASSENTAMENTO DE GUIA (MEIO-FIO) EM TRECHO RETO, CONFECCIONADA EM CONCRETO PRÉ-FABRICADO, DIMENSÕES 100X15X13X30 CM (COMPRIMENTO X BASE INFERIOR X BASE SUPERIOR X ALTURA), PARA VIAS URBANAS (USO VIÁRIO). AF_06/2016	m	94273								135,00
	Lado esquerdo da rua			1,00	38,00					38,00	
	Lado direito da rua			1,00	91,00					91,00	
	Final de Rua			1,00	6,00					6,00	
2.5	DIVERSOS										
2.5.1	Limpeza de ruas (varrição e remoção de entulhos)	m²	6191								228,00
	Estaca E-00 até E-01+18			1,00	38,00	6,00		228,00		228,00	
2.5.2	PLACA DE IDENTIFICAÇÃO DAS RUAS COM TUBO EM AÇO GALVANIZADO D=50MM , DIMENSÕES 45X25CM	Unid.	Comp. 02								2,00
				2,00						2,00	
3.0	RUA PROJETADA 01										
3.1	SERVIÇOS PRELIMINARES										
3.1.1	PLACA DE OBRA EM CHAPA DE ACO GALVANIZADO	m²	74209/001								6,40
				1,00	3,20		2,00	6,40		6,40	
3.1.2	LOCAÇÃO DE PAVIMENTAÇÃO. AF_10/2018	m	99064								113,00
				1,00	113,00					113,00	
3.2	MOVIMENTO DE TERRA										
3.2.1	REGULARIZAÇÃO DE SUPERFÍCIES COM MOTONIVELADORA. AF_11/2019	m²	100575								678,00
	Estaca E-00 até E-5+13,00			1,00	113,00	6,00		678,00		678,00	
3.3	PAVIMENTAÇÃO										
3.3.1	Pavimentação em paralelepípedo granítico sobre colchão de areia, rejuntado com argamassa de cimento e areia traço 1:3, inclusive frete do paralelepípedo granítico	m²	Comp 01								678,00
	Estaca E-00 até E-5+13,00			1,00	113,00	6,00		678,00		678,00	
3.3.2	COMPACTAÇÃO MECÂNICA DE CALÇAMENTO C/COMPACTADOR TIPO SAPO	m²	C0821								678,00
	Estaca E-00 até E-5+13,00			1,00	113,00	6,00		678,00		678,00	
3.4	DRENAGEM										
3.4.1	ASSENTAMENTO DE GUIA (MEIO-FIO) EM TRECHO RETO, CONFECCIONADA EM CONCRETO PRÉ-FABRICADO, DIMENSÕES 100X15X13X30 CM (COMPRIMENTO X BASE INFERIOR X BASE SUPERIOR X ALTURA), PARA VIAS URBANAS (USO VIÁRIO). AF_06/2016	m	94273								258,07
	Lado esquerdo da rua			1,00	112,22					112,22	
	Lado direito da rua			1,00	133,85					133,85	
	Início de rua			1,00	6,00					6,00	
	Final de rua			1,00	6,00					6,00	
3.5	DIVERSOS										
3.5.1	Limpeza de ruas (varrição e remoção de entulhos)	m²	6191								678,00


 Yanna Carolina Rodrigues da Silva
 Engenheira Civil - SETUR
 CREA nº 1916129285

Secretaria de Estado do Turismo – SETUR
 Av. Marechal Castelo Branco, 1275, Centro de Convenções, Bairro Cabral
 CEP 64002-830 – Teresina, Piauí, Brasil
 Telefone (s): (86) 3216-2664
 www.turismo.pi.gov.br

13.0 – MEMÓRIA DE CÁLCULO

OBRA:

Pavimentação em paralelepípedo nas ruas Luis de M. Brito no bairro Recreio, Projetada 1 no pov. Butico e Projetada 2 no povoado Coetezeiro na Cidade de Piripiri - PI

MEMÓRIA DE CÁLCULO											
ITEM	DESCRIÇÃO	Unid.	Codigo	QUANT.	COMPR.(m)	LARG. (m)	ALTURA (m)	ÁREA (m²)	VOLUME (m³)	SUB-TOTAL	TOTAL
	Estaca E-00 até E-5+13,00			1,00	113,00	6,00		678,00		678,00	
4.0	RUA PROJETADA 02										
4.1	SERVIÇOS PRELIMINARES										
4.1.1	LOCAÇÃO DE PAVIMENTAÇÃO. AF_10/2018	m	99064								260,00
				1,00	260,00					260,00	
4.2	MOVIMENTO DE TERRA										
4.2.1	REGULARIZAÇÃO DE SUPERFÍCIES COM MOTONIVELADORA. AF_11/2019	m²	100575								1.560,00
	Estaca E-00 até E-13			1,00	260,00	6,00		1.560,00		1.560,00	
4.3	PAVIMENTAÇÃO										
4.3.1	Pavimentação em paralelepípedo granítico sobre colchão de areia, rejuntado com argamassa de cimento e areia traço 1:3, inclusive frete do paralelepípedo granítico	m²	Comp. 01								1.560,00
	Estaca E-00 até E-13			1,00	260,00	6,00		1.560,00		1.560,00	
4.3.2	COMPACTAÇÃO MECÂNICA DE CALÇAMENTO C/COMPACTADOR TIPO SAPO	m²	C0821								1.560,00
	Estaca E-00 até E-13			1,00	260,00	6,00		1.560,00		1.560,00	
4.4	DRENAGEM										
4.4.1	ASSENTAMENTO DE GUIA (MEIO-FIO) EM TRECHO RETO, CONFECCIONADA EM CONCRETO PRÉ-FABRICADO, DIMENSÕES 100X15X13X30 CM (COMPRIMENTO X BASE INFERIOR X BASE SUPERIOR X ALTURA), PARA VIAS URBANAS (USO VIÁRIO). AF_06/2016	m	94273								533,87
	Lado esquerdo da rua			1,00	261,56					261,56	
	Lado direito da rua			1,00	260,31					260,31	
	Início de Rua			1,00	6,00					6,00	
	Final de Rua			1,00	6,00					6,00	
4.5	DIVERSOS										
4.5.1	Limpeza de ruas (varrição e remoção de entulhos)	m²	6191								1.560,00
	Estaca E-00 até E-13			1,00	260,00	6,00		1.560,00		1.560,00	



Yanna Carolina Rodrigues da Silva
Engenheira Civil - SETUR
CREAM - 1916129285

Composições Analíticas com Preço Unitário
Pavimentação em paralelepípedo nas ruas Dr. Geraldo Aguiar e Projetadas 1 no pov. Butico e Projetada 2 no pov. Coetezeiro na Cidade de Piriá

Bancos
SINAPI - 11/2023 - Piauí
ORSE - 11/2023 - Sergipe
SEINFRA - 028 - Ceará

B.D.I.
20,73%

Encargos Sociais
Não Desonerado:
Horista: 113,05%
Mensalista: 70,90%



Composições Analíticas com Preço Unitário

Composições Principais

1.1	Código	Banco	Descrição	Tipo	Und	Quant.	Valor Unit	Total	
Composição	90777	SINAPI	ENGENHEIRO CIVIL DE OBRA JUNIOR COM ENCARGOS COMPLEMENTARES	SEDI - SERVIÇOS DIVERSOS	H	1,0000000	112,26	112,26	
Composição Auxiliar	95402	SINAPI	CURSO DE CAPACITAÇÃO PARA ENGENHEIRO CIVIL DE OBRA JÚNIOR (ENCARGOS COMPLEMENTARES) - HORISTA	SEDI - SERVIÇOS DIVERSOS	H	1,0000000	1,68	1,68	
Insumo	00002706	SINAPI	ENGENHEIRO CIVIL DE OBRA JUNIOR (HORISTA)	Mão de Obra	H	1,0000000	108,65	108,65	
Insumo	00037372	SINAPI	EXAMES - HORISTA (COLETADO CAIXA - ENCARGOS COMPLEMENTARES)	Outros	H	1,0000000	1,14	1,14	
Insumo	00037373	SINAPI	SEGURO - HORISTA (COLETADO CAIXA - ENCARGOS COMPLEMENTARES)	Taxas	H	1,0000000	0,07	0,07	
Insumo	00043462	SINAPI	FERRAMENTAS - FAMÍLIA ENGENHEIRO CIVIL - HORISTA (ENCARGOS COMPLEMENTARES - COLETADO CAIXA)	Equipamento	H	1,0000000	0,01	0,01	
Insumo	00043486	SINAPI	EPI - FAMÍLIA ENGENHEIRO CIVIL - HORISTA (ENCARGOS COMPLEMENTARES - COLETADO CAIXA)	Equipamento	H	1,0000000	0,71	0,71	
				MO sem LS =>	51,79	LS =>	58,54	MO com LS =>	110,33
				Valor do BDI =>	23,27	Valor com BDI =>		135,53	

1.2	Código	Banco	Descrição	Tipo	Und	Quant.	Valor Unit	Total	
Composição	90780	SINAPI	MESTRE DE OBRAS COM ENCARGOS COMPLEMENTARES	SEDI - SERVIÇOS DIVERSOS	H	1,0000000	46,78	46,78	
Composição Auxiliar	95405	SINAPI	CURSO DE CAPACITAÇÃO PARA MESTRE DE OBRAS (ENCARGOS COMPLEMENTARES) - HORISTA	SEDI - SERVIÇOS DIVERSOS	H	1,0000000	0,96	0,96	
Insumo	00004069	SINAPI	MESTRE DE OBRAS (HORISTA)	Mão de Obra	H	1,0000000	43,33	43,33	
Insumo	00037372	SINAPI	EXAMES - HORISTA (COLETADO CAIXA - ENCARGOS COMPLEMENTARES)	Outros	H	1,0000000	1,14	1,14	
Insumo	00037373	SINAPI	SEGURO - HORISTA (COLETADO CAIXA - ENCARGOS COMPLEMENTARES)	Taxas	H	1,0000000	0,07	0,07	
Insumo	00043463	SINAPI	FERRAMENTAS - FAMÍLIA ENCARREGADO GERAL - HORISTA (ENCARGOS COMPLEMENTARES - COLETADO CAIXA)	Equipamento	H	1,0000000	0,11	0,11	
Insumo	00043487	SINAPI	EPI - FAMÍLIA ENCARREGADO GERAL - HORISTA (ENCARGOS COMPLEMENTARES - COLETADO CAIXA)	Equipamento	H	1,0000000	1,17	1,17	
				MO sem LS =>	20,79	LS =>	23,50	MO com LS =>	44,29
				Valor do BDI =>	9,69	Valor com BDI =>		56,47	

2.1.1	Código	Banco	Descrição	Tipo	Und	Quant.	Valor Unit	Total	
Composição	74209/001	SINAPI	PLACA DE OBRA EM CHAPA DE AÇO GALVANIZADO	CANT - CANTEIRO DE OBRAS	m²	1,0000000	363,21	363,21	
Composição Auxiliar	88262	SINAPI	CARPINTEIRO DE FORMAS COM ENCARGOS COMPLEMENTARES	SEDI - SERVIÇOS DIVERSOS	H	1,0000000	23,88	23,88	
Composição Auxiliar	88316	SINAPI	SERVENTE COM ENCARGOS COMPLEMENTARES	SEDI - SERVIÇOS DIVERSOS	H	2,0000000	19,02	38,04	
Composição Auxiliar	94962	SINAPI	CONCRETO MAGRO PARA LASTRO, TRAÇO 1:4,5:4,5 (EM MASSA SECA DE CIMENTO/ AREIA MÉDIA/ BRITA 1) - PREPARO MECÂNICO COM BETONEIRA 400 L. AF_05/2021	FUES - FUNDAÇÕES E ESTRUTURAS	m³	0,0100000	505,06	5,05	
Insumo	00004417	SINAPI	SARRAFO NAO APARELHADO 2,5 X 7" CM, EM MACARANDUBA/MASSARANDUBA, ANGELIM, PEROBA-ROSA OU EQUIVALENTE DA REGIAO - BRUTA	Material	M	1,0000000	3,81	3,81	
Insumo	00004491	SINAPI	PONTALETE 7,5 X 7,5" CM EM PINUS, MISTA OU EQUIVALENTE DA REGIAO - BRUTA	Material	M	4,0000000	10,05	40,20	
Insumo	00004813	SINAPI	PLACA DE OBRA (PARA CONSTRUÇÃO CIVIL) EM CHAPA GALVANIZADA "N. 22", ADESIVADA, DE 2,4 X 1,2" M (SEM POSTES PARA FIXAÇÃO)	Material	m²	1,0000000	250,00	250,00	
Insumo	00005075	SINAPI	PREGO DE AÇO POLIDO COM CABECA 18 X 30 (2 3/4 X 10)	Material	KG	0,1100000	20,34	2,23	
				MO sem LS =>	20,95	LS =>	23,69	MO com LS =>	44,64
				Valor do BDI =>	75,29	Valor com BDI =>		438,50	

2.1.2	Código	Banco	Descrição	Tipo	Und	Quant.	Valor Unit	Total	
Composição	99064	SINAPI	LOCAÇÃO DE PAVIMENTAÇÃO. AF_10/2018	SERT - SERVIÇOS TÉCNICOS	M	1,0000000	0,61	0,61	
Composição Auxiliar	99058	SINAPI	LOCAÇÃO DE PONTO PARA REFERÊNCIA TOPOGRÁFICA. AF_10/2018	SERT - SERVIÇOS TÉCNICOS	UN	0,0500000	12,27	0,61	
				MO sem LS =>	0,24	LS =>	0,28	MO com LS =>	0,52
				Valor do BDI =>	0,12	Valor com BDI =>		0,73	

2.2.1	Código	Banco	Descrição	Tipo	Und	Quant.	Valor Unit	Total	
Composição	100575	SINAPI	REGULARIZAÇÃO DE SUPERFÍCIES COM MOTONIVELADORA. AF_11/2019	PAVI - PAVIMENTAÇÃO	m²	1,0000000	0,13	0,13	
Composição Auxiliar	5932	SINAPI	MOTONIVELADORA POTÊNCIA BÁSICA LÍQUIDA (PRIMEIRA MARCHA) 125 HP, PESO BRUTO 13032 KG, LARGURA DA LÂMINA DE 3,7 M - CHP DIURNO. AF_06/2014	CHOR - CUSTOS HORÁRIOS DE MÁQUINAS E EQUIPAMENTOS	CHP	0,0001000	258,05	0,02	
Composição Auxiliar	5934	SINAPI	MOTONIVELADORA POTÊNCIA BÁSICA LÍQUIDA (PRIMEIRA MARCHA) 125 HP, PESO BRUTO 13032 KG, LARGURA DA LÂMINA DE 3,7 M - CHI DIURNO. AF_06/2014	CHOR - CUSTOS HORÁRIOS DE MÁQUINAS E EQUIPAMENTOS	CHI	0,0010000	101,91	0,10	
Composição Auxiliar	88316	SINAPI	SERVENTE COM ENCARGOS COMPLEMENTARES	SEDI - SERVIÇOS DIVERSOS	H	0,0010000	19,02	0,01	
				MO sem LS =>	0,02	LS =>	0,02	MO com LS =>	0,04
				Valor do BDI =>	0,02	Valor com BDI =>		0,15	

2.3.1	Código	Banco	Descrição	Tipo	Und	Quant.	Valor Unit	Total
Composição	Comp 01	Próprio	Pavimentação em paralelepípedo granítico sobre colchão de areia, rejuntado com argamassa de cimento e areia traço 1:3, inclusive frete do paralelepípedo granítico (BDI DIFERENCIADO DE 11,10% PARA O INSUMO PARALELEPIPEDO)	PAVI - PAVIMENTAÇÃO	m²	1,0000000	111,86	111,86
Composição Auxiliar	1903	ORSE	Argamassa cimento e areia traço 1-1 (1:3) - 1 saco cimento 50kg / 3 padiolas areia dim. 0,35 x 0,45 x 0,23 m - Confeção mecânica e transporte	Argamassas	m³	0,0250000	620,08	15,50
Composição Auxiliar	88316	SINAPI	SERVENTE COM ENCARGOS COMPLEMENTARES	SEDI - SERVIÇOS DIVERSOS	H	0,6000000	19,02	11,41
Composição Auxiliar	88260	SINAPI	CALCETEIRO COM ENCARGOS COMPLEMENTARES	SEDI - SERVIÇOS DIVERSOS	H	0,4000000	24,06	9,62
Insumo	11394	ORSE	Paralelepípedo granítico (com frete)	Material	mil	0,0420000	1.530,68	64,28
Insumo	00000366	SINAPI	AREIA FINA - POSTO JAZIDA/FORNECEDOR (RETIRADO NA JAZIDA, SEM TRANSPORTE)	Material	m³	0,1300000	85,00	11,05

CUSTO DO SERVIÇO 111,86
BDI GERAL (20,73%) 9,86

Yanna Carolina Rodrigues da Silva
Engenheira Civil - SETUR
CREA 1916129285

Composições Analíticas com Preço Unitário
Pavimentação em paralelepípedo nas ruas Dr. Geraldo Aguiar e Projetadas 1 no pov. Butico e Projetada 2 no pov. Coetezeiro na Cidade de Píripiri

Bancos
SINAPI - 11/2023 - Piauí
ORSE - 11/2023 - Sergipe
SEINFRA - 028 - Ceará

B.D.I.
20,73%

Encargos Sociais
Não Desonerado:
Horista: 113,05%
Mensalista: 70,90%



Composições Analíticas com Preço Unitário

Composições Principais

BDI DIFERENCIANDO - PARALELEPIPEDO (11,10%) 7,14
PREÇO DO SERVIÇO COM BDI 128,86

2.3.2	Código	Banco	Descrição	Tipo	Und	Quant.	Valor Unit	Total
Composição	C0821	SEINFRA	COMPACTAÇÃO MECÂNICA DE CALÇAMENTO C/COMPACTADOR TIPO SAPO	ATERRO,REATERRO E COMPACTAÇÃO	m²	1,0000000	2,08	2,08
Composição Auxiliar	88316	SINAPI	SERVENTE COM ENCARGOS COMPLEMENTARES	SEDI - SERVIÇOS DIVERSOS	H	0,0800000	19,02	1,52
Insumo	10725	SEINFRA	COMPACTADOR DE PLACA VIBRATÓRIA HP 7 (CHP)	Equipamento	H	0,0110000	51,51	0,56

MO sem LS => 0,49 LS => 0,55 MO com LS => 1,04
Valor do BDI => 0,43 Valor com BDI => 2,51

2.4.1	Código	Banco	Descrição	Tipo	Und	Quant.	Valor Unit	Total
Composição	94273	SINAPI	ASSENTAMENTO DE GUIA (MEIO-FIO) EM TRECHO RETO, CONFECCIONADA EM CONCRETO PRÉ-FABRICADO, DIMENSÕES 100X15X13X30 CM (COMPRIMENTO X BASE INFERIOR X BASE SUPERIOR X ALTURA), PARA VIAS URBANAS (USO VIÁRIO). AF_06/2016	DROP - DRENAGEM/ OBRAS DE CONTENÇÃO / POÇOS DE VISITA E CAIXAS	M	1,0000000	44,25	44,25
Composição Auxiliar	88309	SINAPI	PEDREIRO COM ENCARGOS COMPLEMENTARES	SEDI - SERVIÇOS DIVERSOS	H	0,3940000	24,24	9,55
Composição Auxiliar	88316	SINAPI	SERVENTE COM ENCARGOS COMPLEMENTARES	SEDI - SERVIÇOS DIVERSOS	H	0,3940000	19,02	7,49
Composição Auxiliar	88629	SINAPI	ARGAMASSA TRAÇO 1:3 (EM VOLUME DE CIMENTO E AREIA MÉDIA ÚMIDA), PREPARO MANUAL. AF_08/2019	SEDI - SERVIÇOS DIVERSOS	m³	0,0020000	736,91	1,47
Insumo	00000370	SINAPI	AREIA MÉDIA - POSTO JAZIDA/FORNECEDOR (RETIRADO NA JAZIDA, SEM TRANSPORTE)	Material	m³	0,0070000	85,00	0,59
Insumo	00004059	SINAPI	MEIO-FIO OU GUIA DE CONCRETO, PRÉ-MOLDADO, COMP 1 M, *30 X 12/15* CM (H X L1/L2)	Material	M	1,0050000	25,03	25,15

MO sem LS => 5,86 LS => 6,63 MO com LS => 12,49
Valor do BDI => 9,17 Valor com BDI => 53,42

2.5.1	Código	Banco	Descrição	Tipo	Und	Quant.	Valor Unit	Total
Composição	6191	ORSE	Limpeza de ruas (varrição e remoção de entulhos)	Conversão InfoWorca	m²	1,0000000	0,53	0,53
Composição Auxiliar	5073	ORSE	Transporte local com caminhão basculante de 10m³, em rodovia pavimentada (conservação) densidade= 1,5t/m³	Transportes	tkm	0,0626000	0,29	0,01
Composição Auxiliar	88316	SINAPI	SERVENTE COM ENCARGOS COMPLEMENTARES	SEDI - SERVIÇOS DIVERSOS	H	0,0278000	19,02	0,52

MO sem LS => 0,17 LS => 0,19 MO com LS => 0,36
Valor do BDI => 0,10 Valor com BDI => 0,63

2.5.2	Código	Banco	Descrição	Tipo	Und	Quant.	Valor Unit	Total
Composição	Comp. 02	Próprio	PLACA DE IDENTIFICAÇÃO DAS RUAS COM TUBO EM AÇO GALVANIZADO D=50MM, DIMENSÕES 45X25CM	ASTU - ASSENTAMENTO DE TUBOS E PECAS	Und	1,0000000	401,77	401,77
Composição Auxiliar	88309	SINAPI	PEDREIRO COM ENCARGOS COMPLEMENTARES	SEDI - SERVIÇOS DIVERSOS	H	0,2500000	24,24	6,06
Composição Auxiliar	88316	SINAPI	SERVENTE COM ENCARGOS COMPLEMENTARES	SEDI - SERVIÇOS DIVERSOS	H	0,2500000	19,02	4,75
Composição Auxiliar	73916/002	SINAPI	PLACA ESMALTADA PARA IDENTIFICAÇÃO NR DE RUA, DIMENSÕES 45X25CM	SEDI - SERVIÇOS DIVERSOS	UN	2,0000000	91,34	182,68
Composição Auxiliar	93358	SINAPI	ESCAVAÇÃO MANUAL DE VALA COM PROFUNDIDADE MENOR OU IGUAL A 1,30 M. AF_02/2021	MOV - MOVIMENTO DE TERRA	m³	0,0200000	75,24	1,50
Composição Auxiliar	94968	SINAPI	CONCRETO MAGRO PARA LASTRO, TRAÇO 1:4,5:4,5 (EM MASSA SECA DE CIMENTO/ AREIA MÉDIA/ BRITA 1) - PREPARO MECÂNICO COM BETONEIRA 600 L. AF_05/2021	FUES - FUNDAÇÕES E ESTRUTURAS	m³	0,0200000	503,30	10,06
Insumo	00007696	SINAPI	TUBO AÇO GALVANIZADO COM COSTURA, CLASSE MÉDIA, DN 2", E = *3,65* MM, PESO *5,10* KG/M (NBR 5580)	Material	M	2,7000000	72,86	196,72

MO sem LS => 9,54 LS => 10,78 MO com LS => 20,32
Valor do BDI => 83,28 Valor com BDI => 485,05

Composições Auxiliares

	Código	Banco	Descrição	Tipo	Und	Quant.	Valor Unit	Total
Composição	88629	SINAPI	ARGAMASSA TRAÇO 1:3 (EM VOLUME DE CIMENTO E AREIA MÉDIA ÚMIDA), PREPARO MANUAL. AF_08/2019	SEDI - SERVIÇOS DIVERSOS	m³	1,0000000	736,91	736,91
Composição Auxiliar	88316	SINAPI	SERVENTE COM ENCARGOS COMPLEMENTARES	SEDI - SERVIÇOS DIVERSOS	H	8,5700000	19,02	163,00
Insumo	00000370	SINAPI	AREIA MÉDIA - POSTO JAZIDA/FORNECEDOR (RETIRADO NA JAZIDA, SEM TRANSPORTE)	Material	m³	1,0700000	85,00	90,95
Insumo	00001379	SINAPI	CIMENTO PORTLAND COMPOSTO CP II-32	Material	KG	482,9600000	1,00	482,96

MO sem LS => 52,53 LS => 59,39 MO com LS => 111,92
Valor do BDI => 152,76 Valor com BDI => 889,67

	Código	Banco	Descrição	Tipo	Und	Quant.	Valor Unit	Total
Composição	88253	SINAPI	AUXILIAR DE TOPOGRAFO COM ENCARGOS COMPLEMENTARES	SEDI - SERVIÇOS DIVERSOS	H	1,0000000	18,39	18,39
Composição Auxiliar	95322	SINAPI	CURSO DE CAPACITAÇÃO PARA AUXILIAR DE TOPOGRAFO (ENCARGOS COMPLEMENTARES) - HORISTA	SEDI - SERVIÇOS DIVERSOS	H	1,0000000	0,14	0,14
Insumo	00000244	SINAPI	AUXILIAR DE TOPOGRAFO (HORISTA)	Mão de Obra	H	1,0000000	16,29	16,29
Insumo	00037372	SINAPI	EXAMES - HORISTA (COLETADO CAIXA - ENCARGOS COMPLEMENTARES)	Outros	H	1,0000000	1,14	1,14
Insumo	00037373	SINAPI	SEGURO - HORISTA (COLETADO CAIXA - ENCARGOS COMPLEMENTARES)	Taxas	H	1,0000000	0,07	0,07
Insumo	00043469	SINAPI	FERRAMENTAS - FAMÍLIA TOPOGRAFO - HORISTA (ENCARGOS COMPLEMENTARES - COLETADO CAIXA)	Equipamento	H	1,0000000	0,08	0,08
Insumo	00043493	SINAPI	EPI - FAMÍLIA TOPOGRAFO - HORISTA (ENCARGOS COMPLEMENTARES - COLETADO CAIXA)	Equipamento	H	1,0000000	0,67	0,67

MO sem LS => 7,71 LS => 8,72 MO com LS => 16,43
Valor do BDI => 3,81 Valor com BDI => 22,20

	Código	Banco	Descrição	Tipo	Und	Quant.	Valor Unit	Total
Composição	1903	ORSE	Argamassa cimento e areia traço 1-1 (1:3) - 1 saco cimento 50kg / 3 padiolas areia dim. 0,35 x 0,45 x 0,23 m - Confeção mecânica e transporte	Argamassas	m³	1,0000000	620,08	620,08

Yanna Carolina Rodrigues da Silva
Engenheira Civil - SETUR
CREA 1916129285

Composições Analíticas com Preço Unitário
 Pavimentação em paralelepípedo nas ruas Dr. Geraldo Aguiar e Projetadas 1 no pov. Butico e Projetada 2 no pov. Coetezeiro na Cidade de Piripiri

Bancos
 SINAPI - 11/2023 - Piauí
 ORSE - 11/2023 - Sergipe
 SEINFRA - 028 - Ceará

B.D.I.
 20,73%

Encargos Sociais
 Não Desonerado:
 Horista: 113,05%
 Mensalista: 70,90%



Composições Analíticas com Preço Unitário

Composições Principais

Composição Auxiliar	88316	SINAPI	SERVENTE COM ENCARGOS COMPLEMENTARES	SEDI - SERVIÇOS DIVERSOS	H	4,000000	19,02	76,00	
Insumo	00000370	SINAPI	AREIA MEDIA - POSTO JAZIDA/FORNECEDOR (RETIRADO NA JAZIDA, SEM TRANSPORTE)	Material	m³	1,080000	85,00	91,80	
Insumo	00001379	SINAPI	CIMENTO PORTLAND COMPOSTO CP II-32	Material	KG	452,200000	1,00	452,20	
				MO sem LS =>	24,52	LS =>	27,72	MO com LS =>	52,24
				Valor do BDI =>	128,54	Valor com BDI =>		748,62	

Composição	Código	Banco	Descrição	Tipo	Und	Quant.	Valor Unit	Total	
Composição	88831	SINAPI	BETONEIRA CAPACIDADE NOMINAL DE 400 L, CAPACIDADE DE MISTURA 280 L, MOTOR ELÉTRICO TRIFÁSICO POTÊNCIA DE 2 CV, SEM CARREGADOR - CHI DIURNO. AF_05/2023	CHOR - CUSTOS HORÁRIOS DE MÁQUINAS E EQUIPAMENTOS	CHI	1,000000	0,47	0,47	
Composição Auxiliar	88826	SINAPI	BETONEIRA CAPACIDADE NOMINAL DE 400 L, CAPACIDADE DE MISTURA 280 L, MOTOR ELÉTRICO TRIFÁSICO POTÊNCIA DE 2 CV, SEM CARREGADOR - DEPRECIÇÃO. AF_05/2023	CHOR - CUSTOS HORÁRIOS DE MÁQUINAS E EQUIPAMENTOS	H	1,000000	0,38	0,38	
Composição Auxiliar	88827	SINAPI	BETONEIRA CAPACIDADE NOMINAL DE 400 L, CAPACIDADE DE MISTURA 280 L, MOTOR ELÉTRICO TRIFÁSICO POTÊNCIA DE 2 CV, SEM CARREGADOR - JUROS. AF_05/2023	CHOR - CUSTOS HORÁRIOS DE MÁQUINAS E EQUIPAMENTOS	H	1,000000	0,09	0,09	
				MO sem LS =>	0,00	LS =>	0,00	MO com LS =>	0,00
				Valor do BDI =>	0,09	Valor com BDI =>		0,56	

Composição	Código	Banco	Descrição	Tipo	Und	Quant.	Valor Unit	Total	
Composição	88830	SINAPI	BETONEIRA CAPACIDADE NOMINAL DE 400 L, CAPACIDADE DE MISTURA 280 L, MOTOR ELÉTRICO TRIFÁSICO POTÊNCIA DE 2 CV, SEM CARREGADOR - CHP DIURNO. AF_05/2023	CHOR - CUSTOS HORÁRIOS DE MÁQUINAS E EQUIPAMENTOS	CHP	1,000000	2,22	2,22	
Composição Auxiliar	88826	SINAPI	BETONEIRA CAPACIDADE NOMINAL DE 400 L, CAPACIDADE DE MISTURA 280 L, MOTOR ELÉTRICO TRIFÁSICO POTÊNCIA DE 2 CV, SEM CARREGADOR - DEPRECIÇÃO. AF_05/2023	CHOR - CUSTOS HORÁRIOS DE MÁQUINAS E EQUIPAMENTOS	H	1,000000	0,38	0,38	
Composição Auxiliar	88827	SINAPI	BETONEIRA CAPACIDADE NOMINAL DE 400 L, CAPACIDADE DE MISTURA 280 L, MOTOR ELÉTRICO TRIFÁSICO POTÊNCIA DE 2 CV, SEM CARREGADOR - JUROS. AF_05/2023	CHOR - CUSTOS HORÁRIOS DE MÁQUINAS E EQUIPAMENTOS	H	1,000000	0,09	0,09	
Composição Auxiliar	88828	SINAPI	BETONEIRA CAPACIDADE NOMINAL DE 400 L, CAPACIDADE DE MISTURA 280 L, MOTOR ELÉTRICO TRIFÁSICO POTÊNCIA DE 2 CV, SEM CARREGADOR - MANUTENÇÃO. AF_05/2023	CHOR - CUSTOS HORÁRIOS DE MÁQUINAS E EQUIPAMENTOS	H	1,000000	0,44	0,44	
Composição Auxiliar	88829	SINAPI	BETONEIRA CAPACIDADE NOMINAL DE 400 L, CAPACIDADE DE MISTURA 280 L, MOTOR ELÉTRICO TRIFÁSICO POTÊNCIA DE 2 CV, SEM CARREGADOR - MATERIAIS NA OPERAÇÃO. AF_05/2023	CHOR - CUSTOS HORÁRIOS DE MÁQUINAS E EQUIPAMENTOS	H	1,000000	1,31	1,31	
				MO sem LS =>	0,00	LS =>	0,00	MO com LS =>	0,00
				Valor do BDI =>	0,46	Valor com BDI =>		2,68	

Composição	Código	Banco	Descrição	Tipo	Und	Quant.	Valor Unit	Total	
Composição	88826	SINAPI	BETONEIRA CAPACIDADE NOMINAL DE 400 L, CAPACIDADE DE MISTURA 280 L, MOTOR ELÉTRICO TRIFÁSICO POTÊNCIA DE 2 CV, SEM CARREGADOR - DEPRECIÇÃO. AF_05/2023	CHOR - CUSTOS HORÁRIOS DE MÁQUINAS E EQUIPAMENTOS	H	1,000000	0,38	0,38	
Insumo	00010535	SINAPI	BETONEIRA CAPACIDADE NOMINAL 400 L, CAPACIDADE DE MISTURA 280 L, MOTOR ELETRICO TRIFASICO 220/380 V POTENCIA 2 CV, SEM CARREGADOR	Equipamento	UN	0,000060	6.344,50	0,38	
				MO sem LS =>	0,00	LS =>	0,00	MO com LS =>	0,00
				Valor do BDI =>	0,07	Valor com BDI =>		0,45	

Composição	Código	Banco	Descrição	Tipo	Und	Quant.	Valor Unit	Total	
Composição	88827	SINAPI	BETONEIRA CAPACIDADE NOMINAL DE 400 L, CAPACIDADE DE MISTURA 280 L, MOTOR ELÉTRICO TRIFÁSICO POTÊNCIA DE 2 CV, SEM CARREGADOR - JUROS. AF_05/2023	CHOR - CUSTOS HORÁRIOS DE MÁQUINAS E EQUIPAMENTOS	H	1,000000	0,09	0,09	
Insumo	00010535	SINAPI	BETONEIRA CAPACIDADE NOMINAL 400 L, CAPACIDADE DE MISTURA 280 L, MOTOR ELETRICO TRIFASICO 220/380 V POTENCIA 2 CV, SEM CARREGADOR	Equipamento	UN	0,0000148	6.344,50	0,09	
				MO sem LS =>	0,00	LS =>	0,00	MO com LS =>	0,00
				Valor do BDI =>	0,01	Valor com BDI =>		0,10	

Composição	Código	Banco	Descrição	Tipo	Und	Quant.	Valor Unit	Total	
Composição	88828	SINAPI	BETONEIRA CAPACIDADE NOMINAL DE 400 L, CAPACIDADE DE MISTURA 280 L, MOTOR ELÉTRICO TRIFÁSICO POTÊNCIA DE 2 CV, SEM CARREGADOR - MANUTENÇÃO. AF_05/2023	CHOR - CUSTOS HORÁRIOS DE MÁQUINAS E EQUIPAMENTOS	H	1,000000	0,44	0,44	
Insumo	00010535	SINAPI	BETONEIRA CAPACIDADE NOMINAL 400 L, CAPACIDADE DE MISTURA 280 L, MOTOR ELETRICO TRIFASICO 220/380 V POTENCIA 2 CV, SEM CARREGADOR	Equipamento	UN	0,0000700	6.344,50	0,44	
				MO sem LS =>	0,00	LS =>	0,00	MO com LS =>	0,00
				Valor do BDI =>	0,09	Valor com BDI =>		0,53	

Composição	Código	Banco	Descrição	Tipo	Und	Quant.	Valor Unit	Total	
Composição	88829	SINAPI	BETONEIRA CAPACIDADE NOMINAL DE 400 L, CAPACIDADE DE MISTURA 280 L, MOTOR ELÉTRICO TRIFÁSICO POTÊNCIA DE 2 CV, SEM CARREGADOR - MATERIAIS NA OPERAÇÃO. AF_05/2023	CHOR - CUSTOS HORÁRIOS DE MÁQUINAS E EQUIPAMENTOS	H	1,000000	1,31	1,31	
Insumo	00002705	SINAPI	ENERGIA ELETRICA ATE 2000 KWH INDUSTRIAL, SEM DEMANDA	Material	KWH	1,2512000	1,05	1,31	
				MO sem LS =>	0,00	LS =>	0,00	MO com LS =>	0,00
				Valor do BDI =>	0,27	Valor com BDI =>		1,58	

Composição	Código	Banco	Descrição	Tipo	Und	Quant.	Valor Unit	Total
Composição	89226	SINAPI	BETONEIRA CAPACIDADE NOMINAL DE 600 L, CAPACIDADE DE MISTURA 360 L, MOTOR ELÉTRICO TRIFÁSICO POTÊNCIA DE 4 CV, SEM CARREGADOR - CHI DIURNO. AF_05/2023	CHOR - CUSTOS HORÁRIOS DE MÁQUINAS E EQUIPAMENTOS	CHI	1,000000	1,92	1,92
Composição Auxiliar	89221	SINAPI	BETONEIRA CAPACIDADE NOMINAL DE 600 L, CAPACIDADE DE MISTURA 360 L, MOTOR ELÉTRICO TRIFÁSICO POTÊNCIA DE 4 CV, SEM CARREGADOR - DEPRECIÇÃO. AF_05/2023	CHOR - CUSTOS HORÁRIOS DE MÁQUINAS E EQUIPAMENTOS	H	1,000000	1,54	1,54

Yanna Carolina Rodrigues da Silva
 Engenheira Civil - SETUR
 CREA 1916129285

Composições Analíticas com Preço Unitário
 Pavimentação em paralelepípedo nas ruas Dr. Geraldo Aguiar e Projetadas 1 no pov. Butico e Projetada 2 no pov. Coetezeiro na Cidade de Piriá

Bancos
 SINAPI - 11/2023 - Piauí
 ORSE - 11/2023 - Sergipe
 SEINFRA - 028 - Ceará

B.D.I.
 20,73%

Encargos Sociais
 Não Desonerado:
 Horista: 113,05%
 Mensalista: 70,90%



Composições Analíticas com Preço Unitário

Composições Principais

Composição Auxiliar	89222	SINAPI	BETONEIRA CAPACIDADE NOMINAL DE 600 L, CAPACIDADE DE MISTURA 360 L, MOTOR ELÉTRICO TRIFÁSICO POTÊNCIA DE 4 CV, SEM CARREGADOR - JUROS. AF_05/2023	CHOR - CUSTOS HORÁRIOS DE MÁQUINAS E EQUIPAMENTOS	H	1,0000000	0,38	0,38		
				MO sem LS =>		0,00	LS =>	0,00	MO com LS =>	0,00
				Valor do BDI =>		0,39	Valor com BDI =>		2,31	

Composição	Código	Banco	Descrição	Tipo	Und	Quant.	Valor Unit	Total		
Composição	89225	SINAPI	BETONEIRA CAPACIDADE NOMINAL DE 600 L, CAPACIDADE DE MISTURA 360 L, MOTOR ELÉTRICO TRIFÁSICO POTÊNCIA DE 4 CV, SEM CARREGADOR - CHP DIURNO. AF_05/2023	CHOR - CUSTOS HORÁRIOS DE MÁQUINAS E EQUIPAMENTOS	CHP	1,0000000	6,34	6,34		
Composição Auxiliar	89221	SINAPI	BETONEIRA CAPACIDADE NOMINAL DE 600 L, CAPACIDADE DE MISTURA 360 L, MOTOR ELÉTRICO TRIFÁSICO POTÊNCIA DE 4 CV, SEM CARREGADOR - DEPRECIÇÃO. AF_05/2023	CHOR - CUSTOS HORÁRIOS DE MÁQUINAS E EQUIPAMENTOS	H	1,0000000	1,54	1,54		
Composição Auxiliar	89222	SINAPI	BETONEIRA CAPACIDADE NOMINAL DE 600 L, CAPACIDADE DE MISTURA 360 L, MOTOR ELÉTRICO TRIFÁSICO POTÊNCIA DE 4 CV, SEM CARREGADOR - JUROS. AF_05/2023	CHOR - CUSTOS HORÁRIOS DE MÁQUINAS E EQUIPAMENTOS	H	1,0000000	0,38	0,38		
Composição Auxiliar	89223	SINAPI	BETONEIRA CAPACIDADE NOMINAL DE 600 L, CAPACIDADE DE MISTURA 360 L, MOTOR ELÉTRICO TRIFÁSICO POTÊNCIA DE 4 CV, SEM CARREGADOR - MANUTENÇÃO. AF_05/2023	CHOR - CUSTOS HORÁRIOS DE MÁQUINAS E EQUIPAMENTOS	H	1,0000000	1,80	1,80		
Composição Auxiliar	89224	SINAPI	BETONEIRA CAPACIDADE NOMINAL DE 600 L, CAPACIDADE DE MISTURA 360 L, MOTOR ELÉTRICO TRIFÁSICO POTÊNCIA DE 4 CV, SEM CARREGADOR - MATERIAIS NA OPERAÇÃO. AF_05/2023	CHOR - CUSTOS HORÁRIOS DE MÁQUINAS E EQUIPAMENTOS	H	1,0000000	2,62	2,62		
				MO sem LS =>		0,00	LS =>	0,00	MO com LS =>	0,00
				Valor do BDI =>		1,31	Valor com BDI =>		7,65	

Composição	Código	Banco	Descrição	Tipo	Und	Quant.	Valor Unit	Total		
Composição	89221	SINAPI	BETONEIRA CAPACIDADE NOMINAL DE 600 L, CAPACIDADE DE MISTURA 360 L, MOTOR ELÉTRICO TRIFÁSICO POTÊNCIA DE 4 CV, SEM CARREGADOR - DEPRECIÇÃO. AF_05/2023	CHOR - CUSTOS HORÁRIOS DE MÁQUINAS E EQUIPAMENTOS	H	1,0000000	1,54	1,54		
Insumo	00036397	SINAPI	BETONEIRA, CAPACIDADE NOMINAL 600 L, CAPACIDADE DE MISTURA 360L, MOTOR ELÉTRICO TRIFÁSICO 220/380V, POTENCIA 4CV, EXCLUSO CARREGADOR	Equipamento	UN	0,0000600	25.808,13	1,54		
				MO sem LS =>		0,00	LS =>	0,00	MO com LS =>	0,00
				Valor do BDI =>		0,31	Valor com BDI =>		1,85	

Composição	Código	Banco	Descrição	Tipo	Und	Quant.	Valor Unit	Total		
Composição	89222	SINAPI	BETONEIRA CAPACIDADE NOMINAL DE 600 L, CAPACIDADE DE MISTURA 360 L, MOTOR ELÉTRICO TRIFÁSICO POTÊNCIA DE 4 CV, SEM CARREGADOR - JUROS. AF_05/2023	CHOR - CUSTOS HORÁRIOS DE MÁQUINAS E EQUIPAMENTOS	H	1,0000000	0,38	0,38		
Insumo	00036397	SINAPI	BETONEIRA, CAPACIDADE NOMINAL 600 L, CAPACIDADE DE MISTURA 360L, MOTOR ELÉTRICO TRIFÁSICO 220/380V, POTENCIA 4CV, EXCLUSO CARREGADOR	Equipamento	UN	0,0000148	25.808,13	0,38		
				MO sem LS =>		0,00	LS =>	0,00	MO com LS =>	0,00
				Valor do BDI =>		0,07	Valor com BDI =>		0,45	

Composição	Código	Banco	Descrição	Tipo	Und	Quant.	Valor Unit	Total		
Composição	89223	SINAPI	BETONEIRA CAPACIDADE NOMINAL DE 600 L, CAPACIDADE DE MISTURA 360 L, MOTOR ELÉTRICO TRIFÁSICO POTÊNCIA DE 4 CV, SEM CARREGADOR - MANUTENÇÃO. AF_05/2023	CHOR - CUSTOS HORÁRIOS DE MÁQUINAS E EQUIPAMENTOS	H	1,0000000	1,80	1,80		
Insumo	00036397	SINAPI	BETONEIRA, CAPACIDADE NOMINAL 600 L, CAPACIDADE DE MISTURA 360L, MOTOR ELÉTRICO TRIFÁSICO 220/380V, POTENCIA 4CV, EXCLUSO CARREGADOR	Equipamento	UN	0,0000700	25.808,13	1,80		
				MO sem LS =>		0,00	LS =>	0,00	MO com LS =>	0,00
				Valor do BDI =>		0,37	Valor com BDI =>		2,17	

Composição	Código	Banco	Descrição	Tipo	Und	Quant.	Valor Unit	Total		
Composição	89224	SINAPI	BETONEIRA CAPACIDADE NOMINAL DE 600 L, CAPACIDADE DE MISTURA 360 L, MOTOR ELÉTRICO TRIFÁSICO POTÊNCIA DE 4 CV, SEM CARREGADOR - MATERIAIS NA OPERAÇÃO. AF_05/2023	CHOR - CUSTOS HORÁRIOS DE MÁQUINAS E EQUIPAMENTOS	H	1,0000000	2,62	2,62		
Insumo	00002705	SINAPI	ENERGIA ELETRICA ATE 2000 KWH INDUSTRIAL, SEM DEMANDA	Material	KWH	2,5023900	1,05	2,62		
				MO sem LS =>		0,00	LS =>	0,00	MO com LS =>	0,00
				Valor do BDI =>		0,54	Valor com BDI =>		3,16	

Composição	Código	Banco	Descrição	Tipo	Und	Quant.	Valor Unit	Total		
Composição	88260	SINAPI	CALCETEIRO COM ENCARGOS COMPLEMENTARES	SEDI - SERVIÇOS DIVERSOS	H	1,0000000	24,06	24,06		
Composição Auxiliar	95328	SINAPI	CURSO DE CAPACITAÇÃO PARA CALCETEIRO (ENCARGOS COMPLEMENTARES) - HORISTA	SEDI - SERVIÇOS DIVERSOS	H	1,0000000	0,21	0,21		
Insumo	00004759	SINAPI	CALCETEIRO / RASTELEIRO (HORISTA)	Mão de Obra	H	1,0000000	17,72	17,72		
Insumo	00037370	SINAPI	ALIMENTAÇÃO - HORISTA (COLETADO CAIXA - ENCARGOS COMPLEMENTARES)	Outros	H	1,0000000	2,26	2,26		
Insumo	00037371	SINAPI	TRANSPORTE - HORISTA (COLETADO CAIXA - ENCARGOS COMPLEMENTARES)	Serviços	H	1,0000000	0,65	0,65		
Insumo	00037372	SINAPI	EXAMES - HORISTA (COLETADO CAIXA - ENCARGOS COMPLEMENTARES)	Outros	H	1,0000000	1,14	1,14		
Insumo	00037373	SINAPI	SEGURO - HORISTA (COLETADO CAIXA - ENCARGOS COMPLEMENTARES)	Taxas	H	1,0000000	0,07	0,07		
Insumo	00043465	SINAPI	FERRAMENTAS - FAMÍLIA PEDREIRO - HORISTA (ENCARGOS COMPLEMENTARES - COLETADO CAIXA)	Equipamento	H	1,0000000	0,84	0,84		
Insumo	00043489	SINAPI	EPI - FAMÍLIA PEDREIRO - HORISTA (ENCARGOS COMPLEMENTARES - COLETADO CAIXA)	Equipamento	H	1,0000000	1,17	1,17		
				MO sem LS =>		8,42	LS =>	9,51	MO com LS =>	17,93
				Valor do BDI =>		4,98	Valor com BDI =>		29,04	

Composição	Código	Banco	Descrição	Tipo	Und	Quant.	Valor Unit	Total
Composição	88262	SINAPI	CARPINTEIRO DE FORMAS COM ENCARGOS COMPLEMENTARES	SEDI - SERVIÇOS DIVERSOS	H	1,0000000	23,88	23,88
Composição Auxiliar	95330	SINAPI	CURSO DE CAPACITAÇÃO PARA CARPINTEIRO DE FÓRMAS (ENCARGOS COMPLEMENTARES) - HORISTA	SEDI - SERVIÇOS DIVERSOS	H	1,0000000	0,21	0,21

Yanna Carolina Rodrigues da Silva
 Engenharia Civil - SETUR
 CREA nº 1916129285

Composições Analíticas com Preço Unitário
Pavimentação em paralelepípedo nas ruas Dr. Geraldo Aguiar e Projetadas 1 no pov. Butico e Projetada 2 no pov. Coetezeiro na Cidade de Píripiri

Bancos
SINAPI - 11/2023 - Piauí
ORSE - 11/2023 - Sergipe
SEINFRA - 028 - Ceará

B.D.I.
20,73%

Encargos Sociais
Não Desonerado:
Horista: 113,05%
Mensalista: 70,90%



Composições Analíticas com Preço Unitário

Composições Principais

Insumo	Código	Banco	Descrição	Tipo	Und	Quant.	Valor Unit	Total			
Insumo	00001213	SINAPI	CARPINTEIRO DE FORMAS (HORISTA)	Mão de Obra	H	1,0000000	17,72	17,72			
Insumo	00037370	SINAPI	ALIMENTAÇÃO - HORISTA (COLETADO CAIXA - ENCARGOS COMPLEMENTARES)	Outros	H	1,0000000	2,26	2,26			
Insumo	00037371	SINAPI	TRANSPORTE - HORISTA (COLETADO CAIXA - ENCARGOS COMPLEMENTARES)	Serviços	H	1,0000000	0,65	0,65			
Insumo	00037372	SINAPI	EXAMES - HORISTA (COLETADO CAIXA - ENCARGOS COMPLEMENTARES)	Outros	H	1,0000000	1,14	1,14			
Insumo	00037373	SINAPI	SEGURO - HORISTA (COLETADO CAIXA - ENCARGOS COMPLEMENTARES)	Taxas	H	1,0000000	0,07	0,07			
Insumo	00043459	SINAPI	FERRAMENTAS - FAMÍLIA CARPINTEIRO DE FORMAS - HORISTA (ENCARGOS COMPLEMENTARES - COLETADO CAIXA)	Equipamento	H	1,0000000	0,49	0,49			
Insumo	00043483	SINAPI	EPI - FAMÍLIA CARPINTEIRO DE FORMAS - HORISTA (ENCARGOS COMPLEMENTARES - COLETADO CAIXA)	Equipamento	H	1,0000000	1,34	1,34			
						MO sem LS =>	8,42	LS =>	9,51	MO com LS =>	17,93
						Valor do BDI =>	4,95			Valor com BDI =>	28,83

Composição	Código	Banco	Descrição	Tipo	Und	Quant.	Valor Unit	Total			
Composição	94962	SINAPI	CONCRETO MAGRO PARA LASTRO, TRAÇO 1:4,5:4,5 (EM MASSA SECA DE CIMENTO/ AREIA MÉDIA/ BRITA 1) - PREPARO MECÂNICO COM BETONEIRA 400 L. AF_05/2021	FUES - FUNDAÇÕES E ESTRUTURAS	m³	1,0000000	505,06	505,06			
Composição Auxiliar	88316	SINAPI	SERVENTE COM ENCARGOS COMPLEMENTARES	SEDI - SERVIÇOS DIVERSOS	H	2,3433000	19,02	44,56			
Composição Auxiliar	88377	SINAPI	OPERADOR DE BETONEIRA ESTACIONÁRIA/MISTURADOR COM ENCARGOS COMPLEMENTARES	SEDI - SERVIÇOS DIVERSOS	H	1,4811000	24,60	36,43			
Composição Auxiliar	88830	SINAPI	BETONEIRA CAPACIDADE NOMINAL DE 400 L, CAPACIDADE DE MISTURA 280 L, MOTOR ELÉTRICO TRIFÁSICO POTÊNCIA DE 2 CV, SEM CARREGADOR - CHP DIURNO. AF_05/2023	CHOR - CUSTOS HORÁRIOS DE MÁQUINAS E EQUIPAMENTOS	CHP	0,7623000	2,22	1,69			
Composição Auxiliar	88831	SINAPI	BETONEIRA CAPACIDADE NOMINAL DE 400 L, CAPACIDADE DE MISTURA 280 L, MOTOR ELÉTRICO TRIFÁSICO POTÊNCIA DE 2 CV, SEM CARREGADOR - CHI DIURNO. AF_05/2023	CHOR - CUSTOS HORÁRIOS DE MÁQUINAS E EQUIPAMENTOS	CHI	0,7188000	0,47	0,33			
Insumo	00000370	SINAPI	AREIA MÉDIA - POSTO JAZIDA/FORNECEDOR (RETIRADO NA JAZIDA, SEM TRANSPORTE)	Material	m³	0,8269000	85,00	70,28			
Insumo	00001379	SINAPI	CIMENTO PORTLAND COMPOSTO CP II-32	Material	KG	212,0194000	1,00	212,01			
Insumo	00004721	SINAPI	PEDRA BRITADA N. 1 (9,5 a 19 MM) POSTO PEDREIRA/FORNECEDOR, SEM FRETE	Material	m³	0,5782000	241,73	139,76			
						MO sem LS =>	28,02	LS =>	31,68	MO com LS =>	59,70
						Valor do BDI =>	104,69			Valor com BDI =>	609,75

Composição	Código	Banco	Descrição	Tipo	Und	Quant.	Valor Unit	Total			
Composição	94968	SINAPI	CONCRETO MAGRO PARA LASTRO, TRAÇO 1:4,5:4,5 (EM MASSA SECA DE CIMENTO/ AREIA MÉDIA/ BRITA 1) - PREPARO MECÂNICO COM BETONEIRA 600 L. AF_05/2021	FUES - FUNDAÇÕES E ESTRUTURAS	m³	1,0000000	503,30	503,30			
Composição Auxiliar	88316	SINAPI	SERVENTE COM ENCARGOS COMPLEMENTARES	SEDI - SERVIÇOS DIVERSOS	H	2,1058000	19,02	40,05			
Composição Auxiliar	88377	SINAPI	OPERADOR DE BETONEIRA ESTACIONÁRIA/MISTURADOR COM ENCARGOS COMPLEMENTARES	SEDI - SERVIÇOS DIVERSOS	H	1,3315000	24,60	32,75			
Composição Auxiliar	89225	SINAPI	BETONEIRA CAPACIDADE NOMINAL DE 600 L, CAPACIDADE DE MISTURA 360 L, MOTOR ELÉTRICO TRIFÁSICO POTÊNCIA DE 4 CV, SEM CARREGADOR - CHP DIURNO. AF_05/2023	CHOR - CUSTOS HORÁRIOS DE MÁQUINAS E EQUIPAMENTOS	CHP	0,6853000	6,34	4,34			
Composição Auxiliar	89226	SINAPI	BETONEIRA CAPACIDADE NOMINAL DE 600 L, CAPACIDADE DE MISTURA 360 L, MOTOR ELÉTRICO TRIFÁSICO POTÊNCIA DE 4 CV, SEM CARREGADOR - CHI DIURNO. AF_05/2023	CHOR - CUSTOS HORÁRIOS DE MÁQUINAS E EQUIPAMENTOS	CHI	0,6462000	1,92	1,24			
Insumo	00000370	SINAPI	AREIA MÉDIA - POSTO JAZIDA/FORNECEDOR (RETIRADO NA JAZIDA, SEM TRANSPORTE)	Material	m³	0,8325000	85,00	70,76			
Insumo	00001379	SINAPI	CIMENTO PORTLAND COMPOSTO CP II-32	Material	KG	213,4531000	1,00	213,45			
Insumo	00004721	SINAPI	PEDRA BRITADA N. 1 (9,5 a 19 MM) POSTO PEDREIRA/FORNECEDOR, SEM FRETE	Material	m³	0,5821000	241,73	140,71			
						MO sem LS =>	25,19	LS =>	28,47	MO com LS =>	53,66
						Valor do BDI =>	104,33			Valor com BDI =>	607,63

Composição	Código	Banco	Descrição	Tipo	Und	Quant.	Valor Unit	Total			
Composição	95322	SINAPI	CURSO DE CAPACITAÇÃO PARA AUXILIAR DE TOPOGRAFO (ENCARGOS COMPLEMENTARES) - HORISTA	SEDI - SERVIÇOS DIVERSOS	H	1,0000000	0,14	0,14			
Insumo	00000244	SINAPI	AUXILIAR DE TOPOGRAFO (HORISTA)	Mão de Obra	H	0,0087200	16,29	0,14			
						MO sem LS =>	0,07	LS =>	0,07	MO com LS =>	0,14
						Valor do BDI =>	0,02			Valor com BDI =>	0,16

Composição	Código	Banco	Descrição	Tipo	Und	Quant.	Valor Unit	Total			
Composição	95328	SINAPI	CURSO DE CAPACITAÇÃO PARA CALCETEIRO (ENCARGOS COMPLEMENTARES) - HORISTA	SEDI - SERVIÇOS DIVERSOS	H	1,0000000	0,21	0,21			
Insumo	00004759	SINAPI	CALCETEIRO / RASTELEIRO (HORISTA)	Mão de Obra	H	0,0121100	17,72	0,21			
						MO sem LS =>	0,10	LS =>	0,11	MO com LS =>	0,21
						Valor do BDI =>	0,04			Valor com BDI =>	0,25

Composição	Código	Banco	Descrição	Tipo	Und	Quant.	Valor Unit	Total			
Composição	95330	SINAPI	CURSO DE CAPACITAÇÃO PARA CARPINTEIRO DE FÔRMAS (ENCARGOS COMPLEMENTARES) - HORISTA	SEDI - SERVIÇOS DIVERSOS	H	1,0000000	0,21	0,21			
Insumo	00001213	SINAPI	CARPINTEIRO DE FORMAS (HORISTA)	Mão de Obra	H	0,0121100	17,72	0,21			
						MO sem LS =>	0,10	LS =>	0,11	MO com LS =>	0,21
						Valor do BDI =>	0,04			Valor com BDI =>	0,25

Composição	Código	Banco	Descrição	Tipo	Und	Quant.	Valor Unit	Total			
Composição	95402	SINAPI	CURSO DE CAPACITAÇÃO PARA ENGENHEIRO CIVIL DE OBRA JÚNIOR (ENCARGOS COMPLEMENTARES) - HORISTA	SEDI - SERVIÇOS DIVERSOS	H	1,0000000	1,68	1,68			
Insumo	00002706	SINAPI	ENGENHEIRO CIVIL DE OBRA JÚNIOR (HORISTA)	Mão de Obra	H	0,0154900	108,65	1,68			
						MO sem LS =>	0,79	LS =>	0,89	MO com LS =>	1,68
						Valor do BDI =>	0,34			Valor com BDI =>	2,02

Yanna Carolina Rodrigues da Silva
Engenheira Civil - SETUR
CREAM - 1916129285

Composições Analíticas com Preço Unitário
 Pavimentação em paralelepípedo nas ruas Dr. Geraldo Aguiar e Projetadas 1 no pov. Butico e Projetada 2 no pov. Coetezeiro na Cidade de Piri-piri

Bancos
 SINAPI - 11/2023 - Piauí
 ORSE - 11/2023 - Sergipe
 SEINFRA - 028 - Ceará

B.D.I.
 20,73%

Encargos Sociais
 Não Desonerado:
 Horista: 113,05%
 Mensalista: 70,90%



Composições Analíticas com Preço Unitário

Composições Principais

	Código	Banco	Descrição	Tipo	Und	Quant.	Valor Unit	Total	
Composição	95405	SINAPI	CURSO DE CAPACITAÇÃO PARA MESTRE DE OBRAS (ENCARGOS COMPLEMENTARES) - HORISTA	SEDI - SERVIÇOS DIVERSOS	H	1,0000000	0,96	0,96	
Insumo	00004069	SINAPI	MESTRE DE OBRAS (HORISTA)	Mão de Obra	H	0,0222500	43,33	0,96	
				MO sem LS =>	0,45	LS =>	0,51	MO com LS =>	0,96
				Valor do BDI =>	0,19			Valor com BDI =>	1,15
Composição	95389	SINAPI	CURSO DE CAPACITAÇÃO PARA OPERADOR DE BETONEIRA ESTACIONÁRIA/MISTURADOR (ENCARGOS COMPLEMENTARES) - HORISTA	SEDI - SERVIÇOS DIVERSOS	H	1,0000000	0,16	0,16	
Insumo	00037666	SINAPI	OPERADOR DE BETONEIRA ESTACIONARIA / MISTURADOR	Mão de Obra	H	0,0087200	19,49	0,16	
				MO sem LS =>	0,08	LS =>	0,08	MO com LS =>	0,16
				Valor do BDI =>	0,03			Valor com BDI =>	0,19
Composição	95363	SINAPI	CURSO DE CAPACITAÇÃO PARA OPERADOR DE MOTONIVELADORA (ENCARGOS COMPLEMENTARES) - HORISTA	SEDI - SERVIÇOS DIVERSOS	H	1,0000000	0,31	0,31	
Insumo	00004239	SINAPI	OPERADOR DE MOTONIVELADORA	Mão de Obra	H	0,0087200	36,60	0,31	
				MO sem LS =>	0,15	LS =>	0,16	MO com LS =>	0,31
				Valor do BDI =>	0,06			Valor com BDI =>	0,37
Composição	95371	SINAPI	CURSO DE CAPACITAÇÃO PARA PEDREIRO (ENCARGOS COMPLEMENTARES) - HORISTA	SEDI - SERVIÇOS DIVERSOS	H	1,0000000	0,39	0,39	
Insumo	00004750	SINAPI	PEDREIRO (HORISTA)	Mão de Obra	H	0,0222500	17,72	0,39	
				MO sem LS =>	0,18	LS =>	0,21	MO com LS =>	0,39
				Valor do BDI =>	0,08			Valor com BDI =>	0,47
Composição	95378	SINAPI	CURSO DE CAPACITAÇÃO PARA SERVENTE (ENCARGOS COMPLEMENTARES) - HORISTA	SEDI - SERVIÇOS DIVERSOS	H	1,0000000	0,28	0,28	
Insumo	00006111	SINAPI	SERVENTE DE OBRAS	Mão de Obra	H	0,0222500	12,78	0,28	
				MO sem LS =>	0,13	LS =>	0,15	MO com LS =>	0,28
				Valor do BDI =>	0,05			Valor com BDI =>	0,33
Composição	95406	SINAPI	CURSO DE CAPACITAÇÃO PARA TOPOGRAFO (ENCARGOS COMPLEMENTARES) - HORISTA	SEDI - SERVIÇOS DIVERSOS	H	1,0000000	0,31	0,31	
Insumo	00007592	SINAPI	TOPOGRAFO (HORISTA)	Mão de Obra	H	0,0087200	36,21	0,31	
				MO sem LS =>	0,15	LS =>	0,16	MO com LS =>	0,31
				Valor do BDI =>	0,06			Valor com BDI =>	0,37
Composição	93358	SINAPI	ESCAVAÇÃO MANUAL DE VALA COM PROFUNDIDADE MENOR OU IGUAL A 1,30 M. AF_02/2021	MOVT - MOVIMENTO DE TERRA	m³	1,0000000	75,24	75,24	
Composição Auxiliar	88316	SINAPI	SERVENTE COM ENCARGOS COMPLEMENTARES	SEDI - SERVIÇOS DIVERSOS	H	3,9560000	19,02	75,24	
				MO sem LS =>	24,25	LS =>	27,41	MO com LS =>	51,66
				Valor do BDI =>	15,59			Valor com BDI =>	90,83
Composição	99058	SINAPI	LOCAÇÃO DE PONTO PARA REFERÊNCIA TOPOGRÁFICA. AF_10/2018	SERT - SERVIÇOS TÉCNICOS	UN	1,0000000	12,27	12,27	
Composição Auxiliar	88253	SINAPI	AUXILIAR DE TOPOGRAFO COM ENCARGOS COMPLEMENTARES	SEDI - SERVIÇOS DIVERSOS	H	0,1172000	18,39	2,15	
Composição Auxiliar	90781	SINAPI	TOPOGRAFO COM ENCARGOS COMPLEMENTARES	SEDI - SERVIÇOS DIVERSOS	H	0,2345000	38,48	9,02	
Insumo	00000032	SINAPI	ACO CA-50, 6,3 MM, VERGALHAO	Material	KG	0,0735000	9,73	0,71	
Insumo	00007247	SINAPI	LOCAÇÃO DE TEODOLITO ELETRONICO, PRECISAO ANGULAR DE 5 A 7 SEGUNDOS, INCLUINDO TRIPE	Equipamento	H	0,1759000	2,25	0,39	
				MO sem LS =>	4,92	LS =>	5,56	MO com LS =>	10,48
				Valor do BDI =>	2,54			Valor com BDI =>	14,81
Composição	5934	SINAPI	MOTONIVELADORA POTÊNCIA BÁSICA LÍQUIDA (PRIMEIRA MARCHA) 125 HP, PESO BRUTO 13032 KG, LARGURA DA LÂMINA DE 3,7 M - CHI DIURNO. AF_06/2014	CHOR - CUSTOS HORÁRIOS DE MÁQUINAS E EQUIPAMENTOS	CHI	1,0000000	101,91	101,91	
Composição Auxiliar	88300	SINAPI	OPERADOR DE MOTONIVELADORA COM ENCARGOS COMPLEMENTARES	SEDI - SERVIÇOS DIVERSOS	H	1,0000000	41,86	41,86	
Composição Auxiliar	89228	SINAPI	MOTONIVELADORA POTÊNCIA BÁSICA LÍQUIDA (PRIMEIRA MARCHA) 125 HP, PESO BRUTO 13032 KG, LARGURA DA LÂMINA DE 3,7 M - DEPRECIÇÃO. AF_06/2014	CHOR - CUSTOS HORÁRIOS DE MÁQUINAS E EQUIPAMENTOS	H	1,0000000	44,40	44,40	
Composição Auxiliar	89229	SINAPI	MOTONIVELADORA POTÊNCIA BÁSICA LÍQUIDA (PRIMEIRA MARCHA) 125 HP, PESO BRUTO 13032 KG, LARGURA DA LÂMINA DE 3,7 M - JUROS. AF_06/2014	CHOR - CUSTOS HORÁRIOS DE MÁQUINAS E EQUIPAMENTOS	H	1,0000000	15,65	15,65	
				MO sem LS =>	17,32	LS =>	19,59	MO com LS =>	36,91
				Valor do BDI =>	21,12			Valor com BDI =>	123,03
Composição	5932	SINAPI	MOTONIVELADORA POTÊNCIA BÁSICA LÍQUIDA (PRIMEIRA MARCHA) 125 HP, PESO BRUTO 13032 KG, LARGURA DA LÂMINA DE 3,7 M - CHP DIURNO. AF_06/2014	CHOR - CUSTOS HORÁRIOS DE MÁQUINAS E EQUIPAMENTOS	CHP	1,0000000	258,05	258,05	
Composição Auxiliar	53849	SINAPI	MOTONIVELADORA POTÊNCIA BÁSICA LÍQUIDA (PRIMEIRA MARCHA) 125 HP, PESO BRUTO 13032 KG, LARGURA DA LÂMINA DE 3,7 M - MATERIAIS NA OPERAÇÃO. AF_06/2014	CHOR - CUSTOS HORÁRIOS DE MÁQUINAS E EQUIPAMENTOS	H	1,0000000	84,77	84,77	
Composição Auxiliar	5779	SINAPI	MOTONIVELADORA POTÊNCIA BÁSICA LÍQUIDA (PRIMEIRA MARCHA) 125 HP, PESO BRUTO 13032 KG, LARGURA DA LÂMINA DE 3,7 M - MANUTENÇÃO. AF_06/2014	CHOR - CUSTOS HORÁRIOS DE MÁQUINAS E EQUIPAMENTOS	H	1,0000000	71,37	71,37	
Composição Auxiliar	88300	SINAPI	OPERADOR DE MOTONIVELADORA COM ENCARGOS COMPLEMENTARES	SEDI - SERVIÇOS DIVERSOS	H	1,0000000	41,86	41,86	

Yanna Carolina Rodrigues da Silva
 Engenheira Civil - SETUR
 CREA 1916129285

Composições Analíticas com Preço Unitário
 Pavimentação em paralelepípedo nas ruas Dr. Geraldo Aguiar e Projetadas 1 no pov. Butico e Projetada 2 no pov. Coetezeiro na Cidade de Piriá

Bancos
 SINAPI - 11/2023 - Piauí
 ORSE - 11/2023 - Sergipe
 SEINFRA - 028 - Ceará

B.D.I.
 20,73%

Encargos Sociais
 Não Desonerado:
 Horista: 113,05%
 Mensalista: 70,90%



Composições Analíticas com Preço Unitário

Composições Principais

Composição Auxiliar	89228	SINAPI	MOTONIVELADORA POTÊNCIA BÁSICA LÍQUIDA (PRIMEIRA MARCHA) 125 HP, PESO BRUTO 13032 KG, LARGURA DA LÂMINA DE 3,7 M - DEPRECIÇÃO. AF_06/2014	CHOR - CUSTOS HORÁRIOS DE MÁQUINAS E EQUIPAMENTOS	H	1,0000000	44,40	44,40	
Composição Auxiliar	89229	SINAPI	MOTONIVELADORA POTÊNCIA BÁSICA LÍQUIDA (PRIMEIRA MARCHA) 125 HP, PESO BRUTO 13032 KG, LARGURA DA LÂMINA DE 3,7 M - JUROS. AF_06/2014	CHOR - CUSTOS HORÁRIOS DE MÁQUINAS E EQUIPAMENTOS	H	1,0000000	15,65	15,65	
				MO sem LS =>		17,32	LS =>	19,59 MO com LS =>	36,91
				Valor do BDI =>		53,49	Valor com BDI =>		311,54

	Código	Banco	Descrição	Tipo	Und	Quant.	Valor Unit	Total	
Composição	89228	SINAPI	MOTONIVELADORA POTÊNCIA BÁSICA LÍQUIDA (PRIMEIRA MARCHA) 125 HP, PESO BRUTO 13032 KG, LARGURA DA LÂMINA DE 3,7 M - DEPRECIÇÃO. AF_06/2014	CHOR - CUSTOS HORÁRIOS DE MÁQUINAS E EQUIPAMENTOS	H	1,0000000	44,40	44,40	
Insumo	00004090	SINAPI	MOTONIVELADORA POTENCIA BASICA LIQUIDA (PRIMEIRA MARCHA) 125 HP, PESO BRUTO 13843 KG, LARGURA DA LAMINA DE 3,7 M	Equipamento	UN	0,0000400	1.110.000,00	44,40	
				MO sem LS =>		0,00	LS =>	0,00 MO com LS =>	0,00
				Valor do BDI =>		9,20	Valor com BDI =>		53,60

	Código	Banco	Descrição	Tipo	Und	Quant.	Valor Unit	Total	
Composição	89229	SINAPI	MOTONIVELADORA POTÊNCIA BÁSICA LÍQUIDA (PRIMEIRA MARCHA) 125 HP, PESO BRUTO 13032 KG, LARGURA DA LÂMINA DE 3,7 M - JUROS. AF_06/2014	CHOR - CUSTOS HORÁRIOS DE MÁQUINAS E EQUIPAMENTOS	H	1,0000000	15,65	15,65	
Insumo	00004090	SINAPI	MOTONIVELADORA POTENCIA BASICA LIQUIDA (PRIMEIRA MARCHA) 125 HP, PESO BRUTO 13843 KG, LARGURA DA LAMINA DE 3,7 M	Equipamento	UN	0,0000141	1.110.000,00	15,65	
				MO sem LS =>		0,00	LS =>	0,00 MO com LS =>	0,00
				Valor do BDI =>		3,24	Valor com BDI =>		18,89

	Código	Banco	Descrição	Tipo	Und	Quant.	Valor Unit	Total	
Composição	5779	SINAPI	MOTONIVELADORA POTÊNCIA BÁSICA LÍQUIDA (PRIMEIRA MARCHA) 125 HP, PESO BRUTO 13032 KG, LARGURA DA LÂMINA DE 3,7 M - MANUTENÇÃO. AF_06/2014	CHOR - CUSTOS HORÁRIOS DE MÁQUINAS E EQUIPAMENTOS	H	1,0000000	71,37	71,37	
Insumo	00004090	SINAPI	MOTONIVELADORA POTENCIA BASICA LIQUIDA (PRIMEIRA MARCHA) 125 HP, PESO BRUTO 13843 KG, LARGURA DA LAMINA DE 3,7 M	Equipamento	UN	0,0000643	1.110.000,00	71,37	
				MO sem LS =>		0,00	LS =>	0,00 MO com LS =>	0,00
				Valor do BDI =>		14,79	Valor com BDI =>		86,16

	Código	Banco	Descrição	Tipo	Und	Quant.	Valor Unit	Total	
Composição	53849	SINAPI	MOTONIVELADORA POTÊNCIA BÁSICA LÍQUIDA (PRIMEIRA MARCHA) 125 HP, PESO BRUTO 13032 KG, LARGURA DA LÂMINA DE 3,7 M - MATERIAIS NA OPERAÇÃO. AF_06/2014	CHOR - CUSTOS HORÁRIOS DE MÁQUINAS E EQUIPAMENTOS	H	1,0000000	84,77	84,77	
Insumo	00004221	SINAPI	OLEO DIESEL COMBUSTIVEL COMUM METROPOLITANO S-10 OU S-500	Material	L	13,9900000	6,06	84,77	
				MO sem LS =>		0,00	LS =>	0,00 MO com LS =>	0,00
				Valor do BDI =>		17,57	Valor com BDI =>		102,34

	Código	Banco	Descrição	Tipo	Und	Quant.	Valor Unit	Total	
Composição	88377	SINAPI	OPERADOR DE BETONEIRA ESTACIONÁRIA/MISTURADOR COM ENCARGOS COMPLEMENTARES	SEDI - SERVIÇOS DIVERSOS	H	1,0000000	24,60	24,60	
Composição Auxiliar	95389	SINAPI	CURSO DE CAPACITAÇÃO PARA OPERADOR DE BETONEIRA ESTACIONÁRIA/MISTURADOR (ENCARGOS COMPLEMENTARES) - HORISTA	SEDI - SERVIÇOS DIVERSOS	H	1,0000000	0,16	0,16	
Insumo	00037370	SINAPI	ALIMENTAÇÃO - HORISTA (COLETADO CAIXA - ENCARGOS COMPLEMENTARES)	Outros	H	1,0000000	2,26	2,26	
Insumo	00037371	SINAPI	TRANSPORTE - HORISTA (COLETADO CAIXA - ENCARGOS COMPLEMENTARES)	Serviços	H	1,0000000	0,65	0,65	
Insumo	00037372	SINAPI	EXAMES - HORISTA (COLETADO CAIXA - ENCARGOS COMPLEMENTARES)	Outros	H	1,0000000	1,14	1,14	
Insumo	00037373	SINAPI	SEGURO - HORISTA (COLETADO CAIXA - ENCARGOS COMPLEMENTARES)	Taxas	H	1,0000000	0,07	0,07	
Insumo	00037666	SINAPI	OPERADOR DE BETONEIRA ESTACIONÁRIA / MISTURADOR	Mão de Obra	H	1,0000000	19,49	19,49	
Insumo	00043464	SINAPI	FERRAMENTAS - FAMÍLIA OPERADOR ESCAVADEIRA - HORISTA (ENCARGOS COMPLEMENTARES - COLETADO CAIXA)	Equipamento	H	1,0000000	0,01	0,01	
Insumo	00043488	SINAPI	EPI - FAMÍLIA OPERADOR ESCAVADEIRA - HORISTA (ENCARGOS COMPLEMENTARES - COLETADO CAIXA)	Equipamento	H	1,0000000	0,82	0,82	
				MO sem LS =>		9,22	LS =>	10,43 MO com LS =>	19,65
				Valor do BDI =>		5,09	Valor com BDI =>		29,69

	Código	Banco	Descrição	Tipo	Und	Quant.	Valor Unit	Total	
Composição	88300	SINAPI	OPERADOR DE MOTONIVELADORA COM ENCARGOS COMPLEMENTARES	SEDI - SERVIÇOS DIVERSOS	H	1,0000000	41,86	41,86	
Composição Auxiliar	95363	SINAPI	CURSO DE CAPACITAÇÃO PARA OPERADOR DE MOTONIVELADORA (ENCARGOS COMPLEMENTARES) - HORISTA	SEDI - SERVIÇOS DIVERSOS	H	1,0000000	0,31	0,31	
Insumo	00004239	SINAPI	OPERADOR DE MOTONIVELADORA	Mão de Obra	H	1,0000000	36,60	36,60	
Insumo	00037370	SINAPI	ALIMENTAÇÃO - HORISTA (COLETADO CAIXA - ENCARGOS COMPLEMENTARES)	Outros	H	1,0000000	2,26	2,26	
Insumo	00037371	SINAPI	TRANSPORTE - HORISTA (COLETADO CAIXA - ENCARGOS COMPLEMENTARES)	Serviços	H	1,0000000	0,65	0,65	
Insumo	00037372	SINAPI	EXAMES - HORISTA (COLETADO CAIXA - ENCARGOS COMPLEMENTARES)	Outros	H	1,0000000	1,14	1,14	
Insumo	00037373	SINAPI	SEGURO - HORISTA (COLETADO CAIXA - ENCARGOS COMPLEMENTARES)	Taxas	H	1,0000000	0,07	0,07	
Insumo	00043464	SINAPI	FERRAMENTAS - FAMÍLIA OPERADOR ESCAVADEIRA - HORISTA (ENCARGOS COMPLEMENTARES - COLETADO CAIXA)	Equipamento	H	1,0000000	0,01	0,01	
Insumo	00043488	SINAPI	EPI - FAMÍLIA OPERADOR ESCAVADEIRA - HORISTA (ENCARGOS COMPLEMENTARES - COLETADO CAIXA)	Equipamento	H	1,0000000	0,82	0,82	
				MO sem LS =>		17,32	LS =>	19,59 MO com LS =>	36,91
				Valor do BDI =>		8,67	Valor com BDI =>		50,53

	Código	Banco	Descrição	Tipo	Und	Quant.	Valor Unit	Total
Composição	88309	SINAPI	PEDREIRO COM ENCARGOS COMPLEMENTARES	SEDI - SERVIÇOS DIVERSOS	H	1,0000000	24,24	24,24
Composição Auxiliar	95371	SINAPI	CURSO DE CAPACITAÇÃO PARA PEDREIRO (ENCARGOS COMPLEMENTARES) - HORISTA	SEDI - SERVIÇOS DIVERSOS	H	1,0000000	0,39	0,39

Yanna Carolina Rodrigues da Silva
 Engenharia Civil - SETUR
 CREA 1916129285

Composições Analíticas com Preço Unitário
 Pavimentação em paralelepípedo nas ruas Dr. Geraldo Aguiar e Projetadas 1 no pov. Butico e Projetada 2 no pov. Coetezeiro na Cidade de Píripiri

Bancos
 SINAPI - 11/2023 - Piauí
 ORSE - 11/2023 - Sergipe
 SEINFRA - 028 - Ceará

B.D.I.
 20,73%

Encargos Sociais
 Não Desonerado:
 Horista: 113,05%
 Mensalista: 70,90%



Composições Analíticas com Preço Unitário

Composições Principais

Insumo	Código	Banco	Descrição	Tipo	Und	Quant.	Valor Unit	Total			
Insumo	00004750	SINAPI	PEDREIRO (HORISTA)	Mão de Obra	H	1,0000000	17,72	17,72			
Insumo	00037370	SINAPI	ALIMENTACAO - HORISTA (COLETADO CAIXA - ENCARGOS COMPLEMENTARES)	Outros	H	1,0000000	2,26	2,26			
Insumo	00037371	SINAPI	TRANSPORTE - HORISTA (COLETADO CAIXA - ENCARGOS COMPLEMENTARES)	Serviços	H	1,0000000	0,65	0,65			
Insumo	00037372	SINAPI	EXAMES - HORISTA (COLETADO CAIXA - ENCARGOS COMPLEMENTARES)	Outros	H	1,0000000	1,14	1,14			
Insumo	00037373	SINAPI	SEGURO - HORISTA (COLETADO CAIXA - ENCARGOS COMPLEMENTARES)	Taxas	H	1,0000000	0,07	0,07			
Insumo	00043465	SINAPI	FERRAMENTAS - FAMILIA PEDREIRO - HORISTA (ENCARGOS COMPLEMENTARES - COLETADO CAIXA)	Equipamento	H	1,0000000	0,84	0,84			
Insumo	00043489	SINAPI	EPI - FAMILIA PEDREIRO - HORISTA (ENCARGOS COMPLEMENTARES - COLETADO CAIXA)	Equipamento	H	1,0000000	1,17	1,17			
						MO sem LS =>	8,50	LS =>	9,61	MO com LS =>	18,11
						Valor do BDI =>	5,02			Valor com BDI =>	29,26

Composição	Código	Banco	Descrição	Tipo	Und	Quant.	Valor Unit	Total			
Composição	73916/002	SINAPI	PLACA ESMALTADA PARA IDENTIFICAÇÃO NR DE RUA, DIMENSÕES 45X25CM	SEDI - SERVIÇOS DIVERSOS	UN	1,0000000	91,34	91,34			
Composição Auxiliar	88316	SINAPI	SERVENTE COM ENCARGOS COMPLEMENTARES	SEDI - SERVIÇOS DIVERSOS	H	0,4000000	19,02	7,60			
Insumo	00011950	SINAPI	BUCHA DE NYLON SEM ABA S6, COM PARAFUSO DE 4,20 X 40 MM EM ACO ZINCADO COM ROSCA SOBERBA, CABECA CHATA E FENDA PHILLIPS	Material	UN	4,0000000	0,31	1,24			
Insumo	00013521	SINAPI	PLACA DE ACO ESMALTADA PARA IDENTIFICACAO DE RUA, *45 CM X 20* CM	Material	UN	1,0000000	82,50	82,50			
						MO sem LS =>	2,45	LS =>	2,77	MO com LS =>	5,22
						Valor do BDI =>	18,93			Valor com BDI =>	110,27

Composição	Código	Banco	Descrição	Tipo	Und	Quant.	Valor Unit	Total			
Composição	88316	SINAPI	SERVENTE COM ENCARGOS COMPLEMENTARES	SEDI - SERVIÇOS DIVERSOS	H	1,0000000	19,02	19,02			
Composição Auxiliar	95378	SINAPI	CURSO DE CAPACITAÇÃO PARA SERVENTE (ENCARGOS COMPLEMENTARES) - HORISTA	SEDI - SERVIÇOS DIVERSOS	H	1,0000000	0,28	0,28			
Insumo	00006111	SINAPI	SERVENTE DE OBRAS	Mão de Obra	H	1,0000000	12,78	12,78			
Insumo	00037370	SINAPI	ALIMENTACAO - HORISTA (COLETADO CAIXA - ENCARGOS COMPLEMENTARES)	Outros	H	1,0000000	2,26	2,26			
Insumo	00037371	SINAPI	TRANSPORTE - HORISTA (COLETADO CAIXA - ENCARGOS COMPLEMENTARES)	Serviços	H	1,0000000	0,65	0,65			
Insumo	00037372	SINAPI	EXAMES - HORISTA (COLETADO CAIXA - ENCARGOS COMPLEMENTARES)	Outros	H	1,0000000	1,14	1,14			
Insumo	00037373	SINAPI	SEGURO - HORISTA (COLETADO CAIXA - ENCARGOS COMPLEMENTARES)	Taxas	H	1,0000000	0,07	0,07			
Insumo	00043467	SINAPI	FERRAMENTAS - FAMILIA SERVENTE - HORISTA (ENCARGOS COMPLEMENTARES - COLETADO CAIXA)	Equipamento	H	1,0000000	0,59	0,59			
Insumo	00043491	SINAPI	EPI - FAMILIA SERVENTE - HORISTA (ENCARGOS COMPLEMENTARES - COLETADO CAIXA)	Equipamento	H	1,0000000	1,25	1,25			
						MO sem LS =>	6,13	LS =>	6,93	MO com LS =>	13,06
						Valor do BDI =>	3,94			Valor com BDI =>	22,96

Composição	Código	Banco	Descrição	Tipo	Und	Quant.	Valor Unit	Total			
Composição	90781	SINAPI	TOPOGRAFO COM ENCARGOS COMPLEMENTARES	SEDI - SERVIÇOS DIVERSOS	H	1,0000000	38,48	38,48			
Composição Auxiliar	95406	SINAPI	CURSO DE CAPACITAÇÃO PARA TOPOGRAFO (ENCARGOS COMPLEMENTARES) - HORISTA	SEDI - SERVIÇOS DIVERSOS	H	1,0000000	0,31	0,31			
Insumo	00007592	SINAPI	TOPOGRAFO (HORISTA)	Mão de Obra	H	1,0000000	36,21	36,21			
Insumo	00037372	SINAPI	EXAMES - HORISTA (COLETADO CAIXA - ENCARGOS COMPLEMENTARES)	Outros	H	1,0000000	1,14	1,14			
Insumo	00037373	SINAPI	SEGURO - HORISTA (COLETADO CAIXA - ENCARGOS COMPLEMENTARES)	Taxas	H	1,0000000	0,07	0,07			
Insumo	00043469	SINAPI	FERRAMENTAS - FAMILIA TOPOGRAFO - HORISTA (ENCARGOS COMPLEMENTARES - COLETADO CAIXA)	Equipamento	H	1,0000000	0,08	0,08			
Insumo	00043493	SINAPI	EPI - FAMILIA TOPOGRAFO - HORISTA (ENCARGOS COMPLEMENTARES - COLETADO CAIXA)	Equipamento	H	1,0000000	0,67	0,67			
						MO sem LS =>	17,14	LS =>	19,38	MO com LS =>	36,52
						Valor do BDI =>	7,97			Valor com BDI =>	46,45

Composição	Código	Banco	Descrição	Tipo	Und	Quant.	Valor Unit	Total			
Composição	5073	ORSE	Transporte local com caminhão basculante de 10m³, em rodovia pavimentada (conservação) densidade=1,5t/m³	Transportes	tkm	1,0000000	0,29	0,29			
Composição Auxiliar	88316	SINAPI	SERVENTE COM ENCARGOS COMPLEMENTARES	SEDI - SERVIÇOS DIVERSOS	H	0,0019763	19,02	0,03			
Insumo	2450	ORSE	Caminhão basc. 15,0t/10,0m3 (m. benz lk 1418 -170,0kw ou equivalente) h	Equipamento	un	0,0039526	66,39	0,26			
						MO sem LS =>	0,01	LS =>	0,01	MO com LS =>	0,02
						Valor do BDI =>	0,06			Valor com BDI =>	0,35

Total sem BDI 338.833,67
Total do BDI 54.928,52
Total Geral 393.762,19

Yanna Carolina Rodrigues da Silva
 Engenheira Civil - SETUR
 CREA 1916129285

Obra
Pavimentação em paralelepípedo nas ruas Dr. Geraldo Aguiar e Projetadas 1
no pov. Butico e Projetada 2 no pov. Coetezeiro na Cidade de Piripiri

Bancos
SINAPI - 11/2023 - Piauí
ORSE - 11/2023 - Sergipe
SEINFRA - 028 - Ceará

B.D.I.
20,73%

Encargos Sociais
Não Desonerado:
Horista: 113,05%
Mensalista: 70,90%



Cronograma Físico e Financeiro

Item	Descrição	Total Por Etapa	30 DIAS	60 DIAS	90 DIAS	120 DIAS	150 DIAS	180 DIAS
1	ADMINISTRAÇÃO LOCAL	100,00% 8.673,84	17,00% 1.474,55	17,00% 1.474,55	17,00% 1.474,55	17,00% 1.474,55	16,00% 1.387,81	16,00% 1.387,81
2	RUA DR. GERALDO AGUIAR	100,00% 41.146,14					60,00% 24.687,68	40,00% 16.458,46
3	RUA PROJETADA 01	100,00% 106.272,68		25,00% 26.568,17	25,00% 26.568,17	25,00% 26.568,17	10,00% 10.627,27	15,00% 15.940,90
4	RUA PROJETADA 02	100,00% 237.669,53	27,50% 65.359,12	15,00% 35.650,43	15,00% 35.650,43	15,00% 35.650,43	12,50% 29.708,69	15,00% 35.650,43
Porcentagem			16,97%	16,18%	16,18%	16,18%	16,87%	17,63%
Custo			66.833,67	63.693,15	63.693,15	63.693,15	66.411,46	69.437,60
Porcentagem Acumulado			16,97%	33,15%	49,32%	65,5%	82,37%	100,0%
Custo Acumulado			66.833,67	130.526,82	194.219,97	257.913,13	324.324,58	393.762,19


 Yanna Carolina Rodrigues da Silva
 Engenheira Civil - SETUR
 CREA/P 1916128285

Obra
Pavimentação em paralelepípedo nas ruas Dr. Geraldo Aguiar e Projetadas 1
no pov. Butico e Projetada 2 no pov. Coetezeiro na Cidade de Piripiri

Bancos
SINAPI - 11/2023 - Piauí
ORSE - 11/2023 - Sergipe
SEINFRA - 028 - Ceará

B.D.I.
20,73%



Encargos Sociais
Não Desonerado:
Horista: 113,05%
Mensalista: 70,90%

Curva ABC de Serviços

Código	Banco	Descrição	Tipo	Und	Quant.	Valor Unit	Total	Peso (%)	Peso Acumulado (%)
Comp 01	Próprio	Pavimentação em paralelepípedo granítico sobre colchão de areia, rejuntado com argamassa de cimento e areia traço 1:3, inclusive frete do paralelepípedo granítico (BDI DIFERENCIADO DE 11,10% PARA O INSUMO PARALELEPIPEDO)	PAVI - PAVIMENTAÇÃO	m²	2.466,0	111,86	275.846,76	81,41	81,41
94273	SINAPI	ASSENTAMENTO DE GUIA (MEIO-FIO) EM TRECHO RETO, CONFECCIONADA EM CONCRETO PRÉ-FABRICADO, DIMENSÕES 100X15X13X30 CM (COMPRIMENTO X BASE INFERIOR X BASE SUPERIOR X ALTURA), PARA VIAS URBANAS (USO VIÁRIO). AF_06/2016	DROP - DRENAGEM/OBRAS DE CONTENÇÃO / POÇOS DE VISITA E CAIXAS	M	926,94	44,25	41.017,09	12,11	93,52
74209/001	SINAPI	PLACA DE OBRA EM CHAPA DE ACO GALVANIZADO	CANT - CANTEIRO DE OBRAS	m²	19,2	363,21	6.973,63	2,06	95,57
C0821	SEINFRA	COMPACTAÇÃO MECÂNICA DE CALÇAMENTO C/COMPACTADOR TIPO SAPO	ATERRO, REATERRO E COMPACTAÇÃO	m²	2.466,0	2,08	5.129,28	1,51	97,09
90780	SINAPI	MESTRE DE OBRAS COM ENCARGOS COMPLEMENTARES	SEDI - SERVIÇOS DIVERSOS	H	96,0	46,78	4.490,88	1,33	98,41
90777	SINAPI	ENGENHEIRO CIVIL DE OBRA JUNIOR COM ENCARGOS COMPLEMENTARES	SEDI - SERVIÇOS DIVERSOS	H	24,0	112,26	2.694,24	0,80	99,21
6191	ORSE	Limpeza de ruas (varrição e remoção de entulhos)	Conversão InfoWOrcas	m²	2.466,0	0,53	1.306,98	0,39	99,59
Comp. 02	Próprio	PLACA DE IDENTIFICAÇÃO DAS RUAS COM TUBO EM AÇO GALVANIZADO D=50MM, DIMENSÕES 45X25CM	ASTU - ASSENTAMENTO DE TUBOS E PECAS	Und	2,0	401,77	803,54	0,24	99,83
100575	SINAPI	REGULARIZAÇÃO DE SUPERFÍCIES COM MOTONIVELADORA. AF_11/2019	PAVI - PAVIMENTAÇÃO	m²	2.466,0	0,13	320,58	0,09	99,93
99064	SINAPI	LOCAÇÃO DE PAVIMENTAÇÃO. AF_10/2018	SERT - SERVIÇOS TÉCNICOS	M	411,0	0,61	250,71	0,07	100,00

Total sem BDI 338.833,67
Total do BDI 54.928,52
Total Geral 393.762,19


Yanna Carolina Rodrigues da Silva
Engenheira Civil - SETUR
CREAM 1916129285

16.0 – BDI DE SERVIÇOS

Obra Pavimentação em paralelepípedo nas ruas Luís de M. Brito no bairro Recreio, Projetada 1 no pov. Butico e Projetada 2 no povoado Coetezeiro na Cidade de Piri-piri - PI

Composição de BDI baseada no Acórdão nº 2622/2013 - TCU - Plenário

COMPOSIÇÃO DE BDI - SERVIÇOS		
ITEM	COMPONENTES	PERCENTUAL (%)
		NÃO DESONERADO
AC	ADMINISTRAÇÃO CENTRAL	3,80%
S	SEGURO	0,32%
G	GARANTIA	
R	RISCO	0,50%
DF	DESPESAS FINANCEIRAS	1,02%
L	LUCRO	6,64%
I	IMPOSTOS /TRIBUTOS	6,65%
I.1	PIS	0,65%
I.2	COFINS	3,00%
I.3	ISS	3,00%
I.4	CPRR	0,00%
	BDI	20,73

Os valores de BDI foram calculados com o emprego da fórmula:

$$BDI = \left[\frac{(1+(AC+S+R+G))(1+DF)(1+L)}{(1-I)} - 1 \right] \times 100$$



Yanna Carolina Rodrigues da Silva
Engenheira Civil - SETUR
CREAM 1916129285

17.0 – BDI DIFERENCIADO

Obra Pavimentação em paralelepípedo nas ruas Luís de M. Brito no bairro Recreio, Projetada 1 no pov. Butico e Projetada 2 no povoado Coetezeiro na Cidade de Piripiri - PI

Composição de BDI baseada no Acórdão nº 2622/2013 - TCU - Plenário

COMPOSIÇÃO DE BDI DIFERENCIADO		
ITEM	COMPONENTES	PERCENTUAL (%)
		NÃO DESONERADO
AC	ADMINISTRAÇÃO CENTRAL	1,50%
S	SEGURO	0,30%
G	GARANTIA	
R	RISCO	0,56%
DF	DESPESAS FINANCEIRAS	0,85%
L	LUCRO	3,70%
I	IMPOSTOS /TRIBUTOS	3,65%
I.1	PIS	0,65%
I.2	COFINS	3,00%
I.3	ISS	0,00%
I.4	CPRB	0,00%
	BDI	11,10

Os valores de BDI foram calculados com o emprego da fórmula:

$$BDI = \left[\frac{(1+(AC+S+R+G))(1+DF)(1+L)}{(1-I)} - 1 \right] \times 100$$



Yanna Carolina Rodrigues da Silva
Engenheira Civil - SETUR
CREA nº 1916129285

18.0 – ENCARGOS SOCIAIS

Obra Pavimentação em paralelepípedo nas ruas Luís de M. Brito no bairro Recreio, Projetada 1 no pov. Butico e Projetada 2 no povoado Coetezeiro na Cidade de Piri-piri - PI



ENCARGOS SOCIAIS SOBRE A MÃO-DE-OBRA: NÃO DESONERADO

ITEM	DESCRIÇÃO	INDICES	
		HORISTA %	MENSALISTA %
A	GRUPO A - ENCARGOS SOCIAIS BÁSICOS		
A1	INSS	20,00%	20,00%
A2	SESI	1,50%	1,50%
A4	SENAI	1,00%	1,00%
A5	INCRA	0,20%	0,20%
A6	SEBRAE	0,60%	0,60%
A7	SALÁRIO EDUCAÇÃO	2,50%	2,50%
A8	SEGURO CONTRA ACIDENTES NO TRABALHO	3,00%	3,00%
A9	FGTS	8,00%	8,00%
A10	SECONCI	0,00%	0,00%
	SUBTOTAL DO GRUPO A	36,80%	36,80%
B	GRUPO B - ENCARGOS QUE RECEBEM A INCIDÊNCIA DO GRUPO A		
B1	REPOUSO SEMANAL REMUNERADO	17,82%	0,00%
B2	FERIADOS	3,95%	0,00%
B3	AUXILIO ENFERMIDADE	0,87%	0,66%
B4	13º SALÁRIO	10,95%	8,33%
B5	LICENÇA PATERNIDADE	0,07%	0,05%
B6	FALTAS JUSTIFICADAS	0,73%	0,56%
B7	DIAS DE CHUVA	1,19%	0,00%
B8	AUXÍLIO ACIDENTE DE TRABALHO	0,10%	0,08%
B9	FÉRIAS GOZADAS	11,47%	8,72%
B10	SALÁRIO MATERNIDADE	0,04%	0,03%
	SUBTOTAL DO GRUPO B	47,19%	18,43%
C	GRUPO C - ENCARGOS QUE NÃO RECEBEM A INCIDÊNCIA DO GRUPO A		
C1	AVISO PRÉVIO INDENIZADO	5,30%	4,03%
C2	AVISO PRÉVIO TRABALHADO	0,12%	0,09%
C3	FÉRIAS INDENIZADAS	2,40%	1,83%
C4	DÉPÓSITO RESCISÃO SEM JUSTA CAUSA	2,95%	2,24%
C5	INDENIZAÇÃO ADICIONAL	0,45%	0,34%
	SUBTOTAL DO GRUPO C	11,22%	8,53%
D	GRUPO D - INCIDÊNCIAS E REINCIDÊNCIAS		
D1	Reincidência de A sobre B (A*B)	17,37%	6,78%
D2	Reincidência de A2 sobre C1 (A2*C1)	0,47%	0,36%
	SUBTOTAL DO GRUPO D	17,84%	7,14%
	TOTAL GERAL DOS ENCARGOS SOCIAIS (A+B+C+D+E)	113,05%	70,90%



 Yanna Carolina Rodrigues da Silva
 Engenheira Civil - SETUR
 CREA nº 1916129285

Secretaria de Estado do Turismo – SETUR
 Av. Marechal Castelo Branco, 1275, Centro de Convenções, Bairro Cabral
 CEP 64002-830 – Teresina, Piauí, Brasil
 Telefone (s): (86) 3216-2664
www.turismo.pi.gov.br

19 - PROJETOS

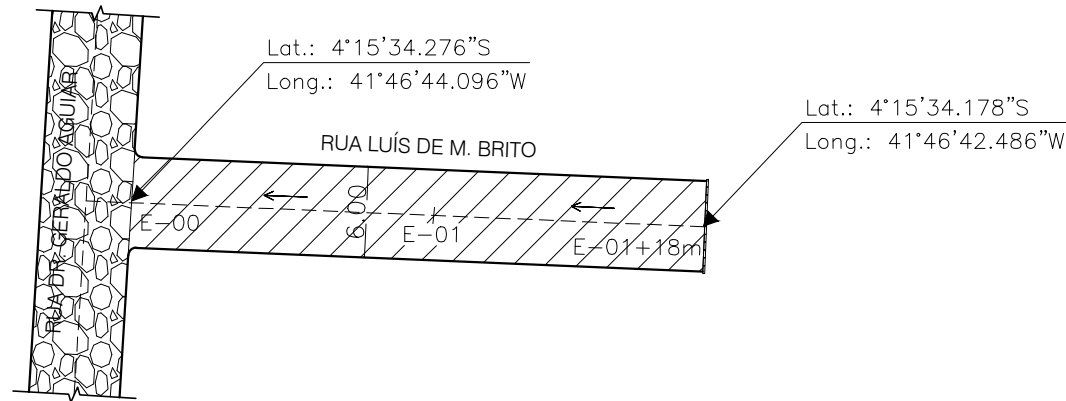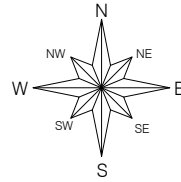

Yanna Carolina Rodrigues da Silva
 Yanna Carolina Rodrigues da Silva
 Engenheira Civil - SETUR
 CREA/Pi - 1916129285

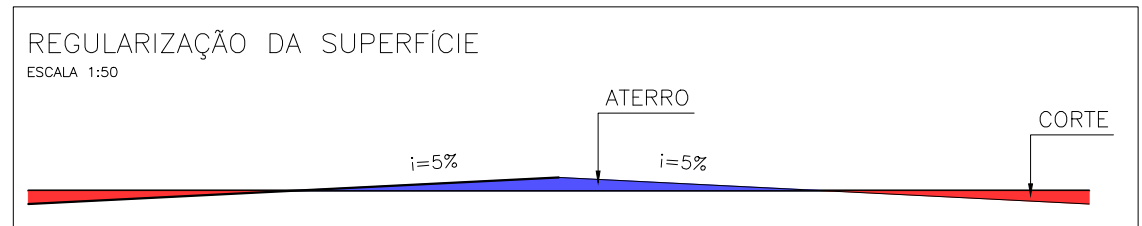

RUA LUÍS DE M. BRITO

Trecho: entre a E-00 e E-01+18,00m (Ext.= 38,00 m)
 Legenda: Planta Baixa
 Local: Bairro Recreio- Piripiri - Piauí
 Escala: 1/500

LEGENDA:

- POSTE EM CONCRETO EXISTENTE
- MURO EXISTENTE
- - - CERCA EXISTENTE
- GREIDE
- TERRENO NATURAL

- - - EIXO

→ SENTIDO DO ÁGUA

▬▬▬ CANALETA EXISTENTE

▬▬▬ CANALETA A IMPLANTAR

▬▬▬ SARJETÃO A IMPLANTAR

▬▬▬ PAVIMENTAÇÃO EM PARALELEPIPEDO EXISTENTE

▬▬▬ PAVIMENTAÇÃO ASFÁLTICA EXISTENTE


▬▬▬ PAVIMENTAÇÃO EM PARALELEPIPEDO A EXECUTAR

01/05

SECRETARIA
DO TURISMO - SETUR




Lat.: 4°16'39.433"S
 Long.: 41°43'11.885"W

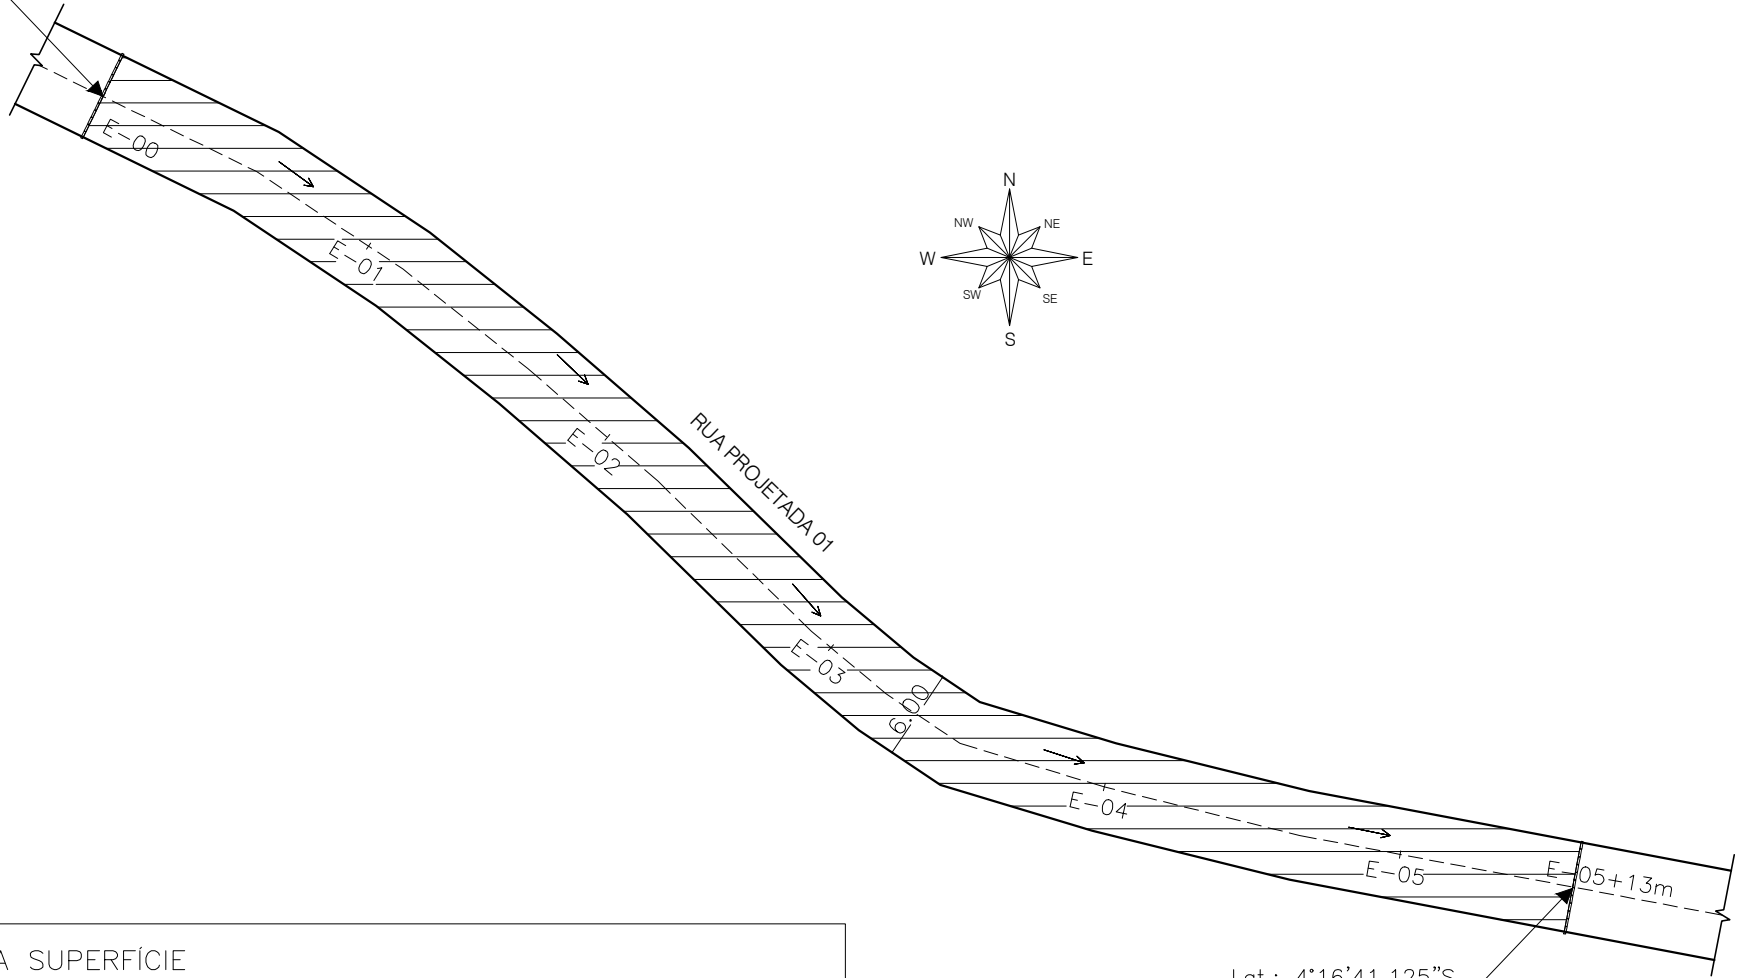

REGULARIZAÇÃO DA SUPERFÍCIE

ESCALA 1:50

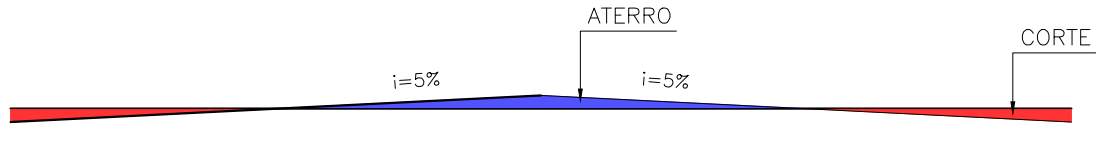

Lat.: 4°16'41.125"S
 Long.: 41°43'8.605"W

Yanna Carolina Rodrigues da Silva
 Engenheira Civil - SETUR
 CREA PI 1916129285

RUA PROJETADA 01

Trecho: entre a E-00 e E-05+13,00m (Ext.= 113,00 m)
 Legenda: Planta Baixa
 Local: Pov. Butico - Piripiri - Piauí
 Escala: 1/500



<p>LEGENDA:</p> <ul style="list-style-type: none"> ■ POSTE EM CONCRETO EXISTENTE — MURO EXISTENTE - - - CERCA EXISTENTE — GREIDE — TERRENO NATURAL 	<ul style="list-style-type: none"> - - - EIXO → SENTIDO DO ÁGUA ▬▬▬ CANALETA EXISTENTE ▬▬▬ CANALETA A IMPLANTAR 	<ul style="list-style-type: none"> ▨ SARJETÃO A IMPLANTAR ▨ PAVIMENTAÇÃO EM PARALELEPÍPEDO EXISTENTE ▨ PAVIMENTAÇÃO ASFÁLTICA EXISTENTE ▨ PAVIMENTAÇÃO EM PARALELEPÍPEDO A EXECUTAR
--	---	---

02/05

SECRETARIA
DO TURISMO - SETUR




Handwritten signature

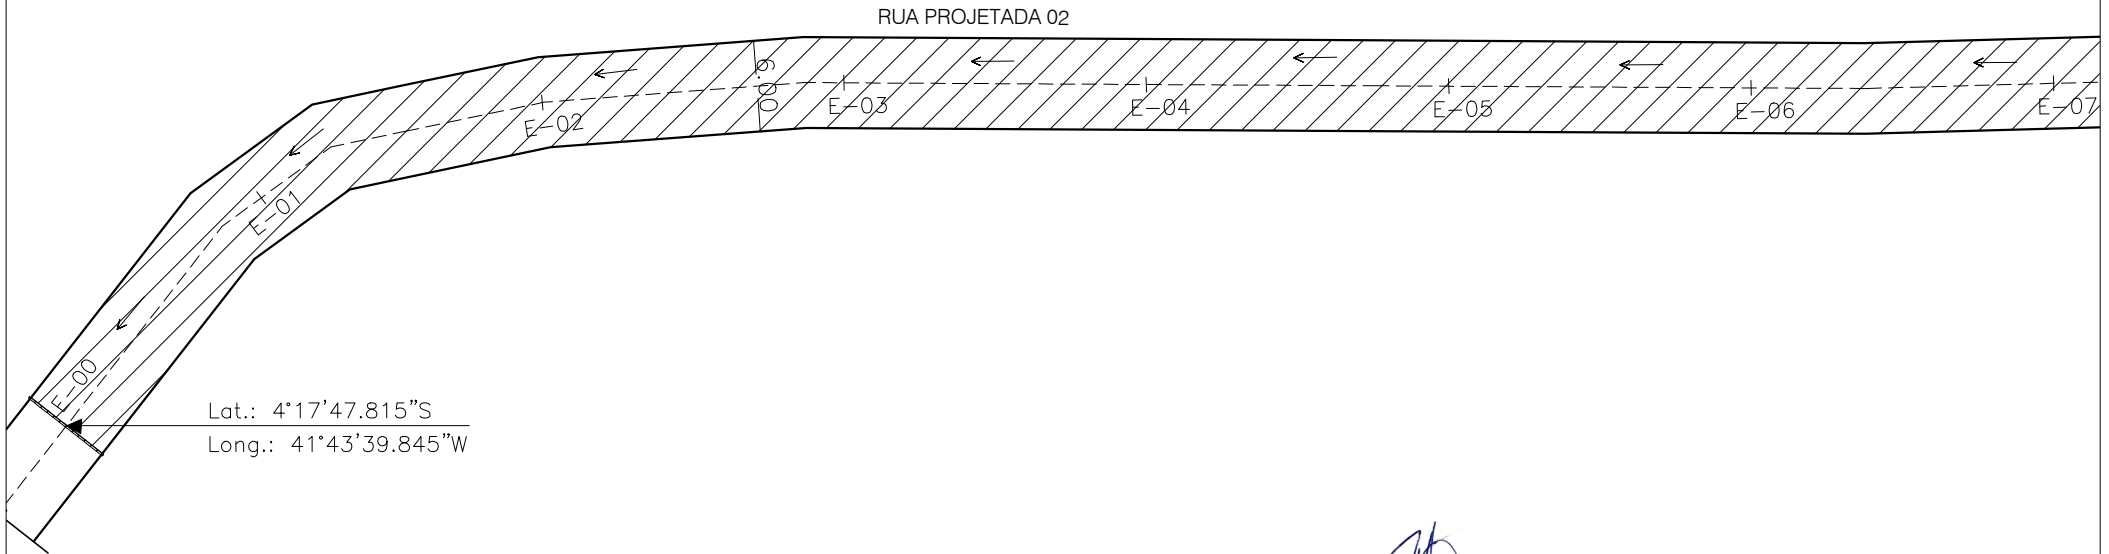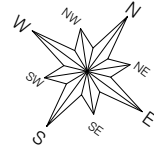

Lat.: 4°17'47.815"S
 Long.: 41°43'39.845"W

Yanna Carolina Rodrigues da Silva
 Yanna Carolina Rodrigues da Silva
 Engenheira Civil - SETUR
 CREA 1916129285

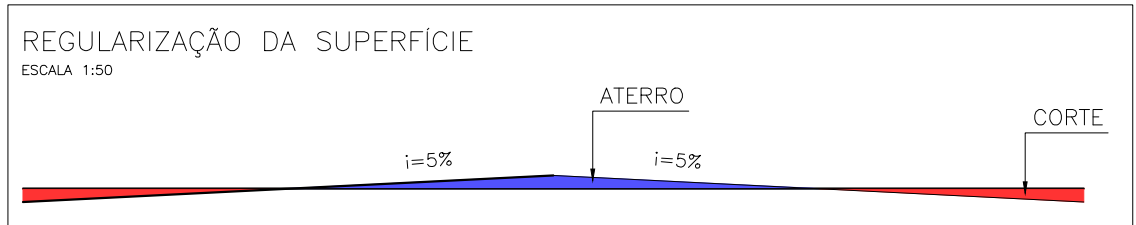

RUA PROJETADA 02


Trecho: entre a E-00 e E-13m (Ext.= 260,00 m)
 Legenda: Planta Baixa
 Local: Pov. Coetezeiro - Piripiri - Piauí
 Escala: 1/500

<p>LEGENDA:</p> <ul style="list-style-type: none"> ■ POSTE EM CONCRETO EXISTENTE — MURO EXISTENTE - - - CERCA EXISTENTE — GREIDE — TERRENO NATURAL 	<ul style="list-style-type: none"> - - - EIXO → SENTIDO DO ÁGUA ▬▬▬ CANALETA EXISTENTE ▬▬▬ CANALETA A IMPLANTAR 	<ul style="list-style-type: none"> ▨ SARJETÃO A IMPLANTAR ▨ PAVIMENTAÇÃO EM PARALELEPÍPEDO EXISTENTE ▨ PAVIMENTAÇÃO ASFÁLTICA EXISTENTE ▨ PAVIMENTAÇÃO EM PARALELEPÍPEDO A EXECUTAR
--	---	---


03/05

SECRETARIA DO TURISMO - SETUR


Yanna Carolina Rodrigues da Silva

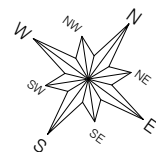

Lat.: 4°17'39.798"S
 Long.: 41°43'31.840"W

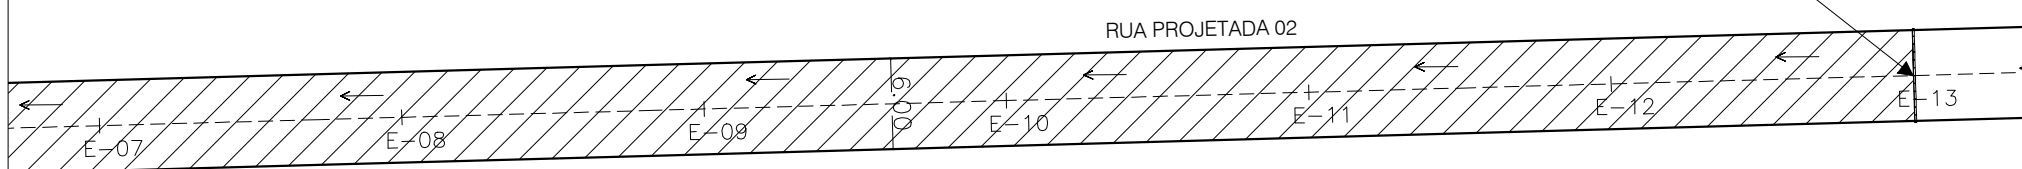

Yanna Carolina Rodrigues da Silva
 Engenheira Civil - SETUR
 CREA/PI 1916129285

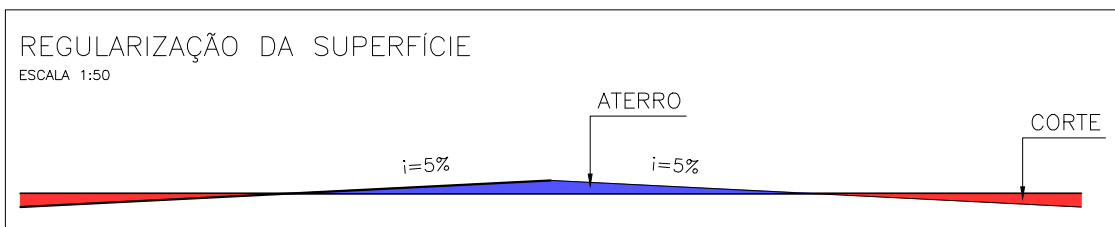

RUA PROJETADA 02

Trecho: entre a E-00 e E-13m (Ext. = 260,00 m)
 Legenda: Planta Baixa
 Local: Pov. Coetezeiro - Piripiri - Piauí
 Escala: 1/500

<p>LEGENDA:</p> <ul style="list-style-type: none"> ■ POSTE EM CONCRETO EXISTENTE — MURO EXISTENTE - - - CERCA EXISTENTE — GREIDE — TERRENO NATURAL 	<ul style="list-style-type: none"> - - - EIXO → SENTIDO DO ÁGUA ▬▬▬ CANALETA EXISTENTE ▬▬▬ CANALETA A IMPLANTAR 	<ul style="list-style-type: none"> ▬▬▬ SARJETÃO A IMPLANTAR ▬▬▬ PAVIMENTAÇÃO EM PARALELEPÍPEDO EXISTENTE ▬▬▬ PAVIMENTAÇÃO ASFÁLTICA EXISTENTE ▬▬▬ PAVIMENTAÇÃO EM PARALELEPÍPEDO A EXECUTAR
--	---	---


04/05

SECRETARIA DO TURISMO - SETUR


Yanna Carolina Rodrigues da Silva

SEÇÃO TIPO DA RUA

ESCALA 1:50

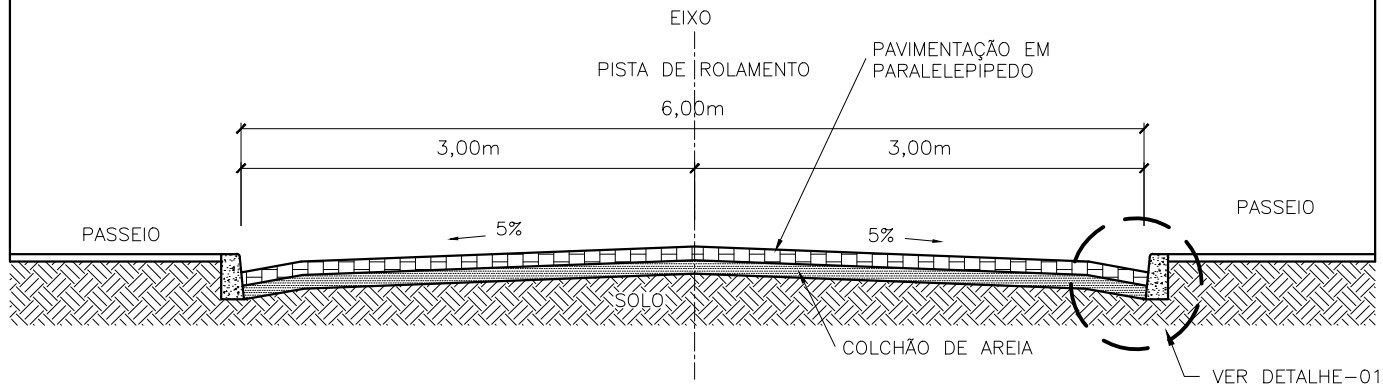

DETALHE - 01 1/10

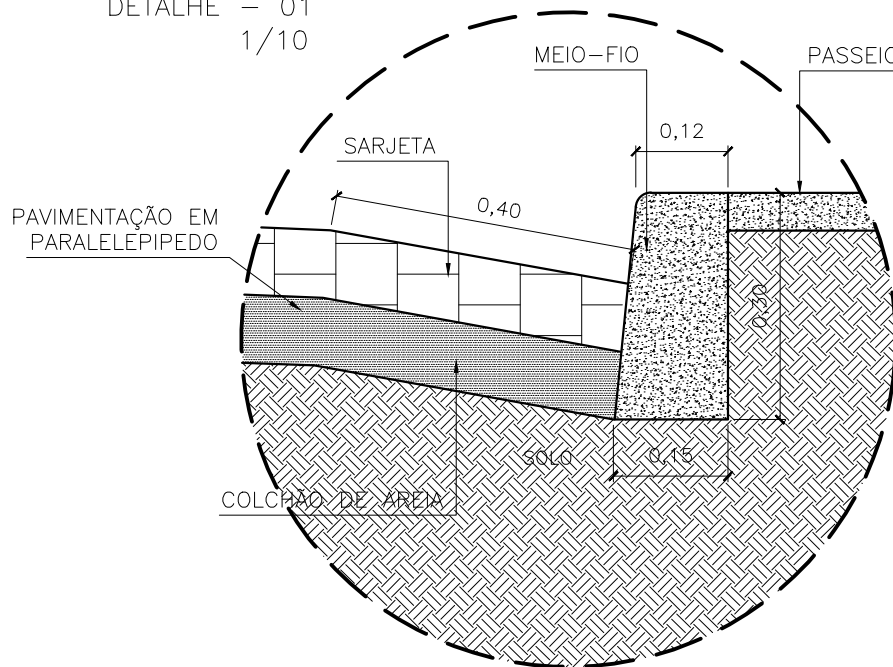

Yanna Carolline Rodrigues da Silva
Engenheira Civil - SETUR
CREA nº 1916129285

DIVERSAS RUAS

Trecho: Diversos
Legenda: Seção tipo rua e detalhe-01
Local: Piripiri - Piauí
Escala: Indicadas

LEGENDA:

■ POSTE EM CONCRETO EXISTENTE	--- EIXO	■ SARJETÃO A IMPLANTAR
— MURO EXISTENTE	→ SENTIDO DO ÁGUA	▨ PAVIMENTAÇÃO EM PARALELEPIPEDO EXISTENTE
--- CERCA EXISTENTE	▨ CANALETA EXISTENTE	▨ PAVIMENTAÇÃO ASFÁLTICA EXISTENTE
— GREIDE	▨ CANALETA A IMPLANTAR	▨ PAVIMENTAÇÃO EM PARALELEPIPEDO A EXECUTAR
— TERRENO NATURAL		

05/05

SECRETARIA
DO TURISMO - SETUR



20 - ESPECIFICAÇÕES TÉCNICAS

1 – ADMINISTRAÇÃO LOCAL DA OBRA

1.1 - ENGENHEIRO CIVIL DE OBRA JÚNIOR COM ENCARGOS COMPLEMENTARES:

A direção da obra ficará a cargo de um Engenheiro Civil, devidamente registrado no CREA-PI, auxiliado por um mestre de obras, devendo o mestre estar presente no recinto dos trabalhos durante todas as horas de serviço.

CRITÉRIO DE MEDIÇÃO: MEDIÇÃO POR HORAS TRABALHADAS.

1.2 - MESTRE DE OBRAS COM ENCARGOS COMPLEMENTARES:

Durante a execução dos serviços será necessário o acompanhamento da obra por parte de um mestre de obras, devendo o mestre estar presente no recinto dos trabalhos durante todas as horas de serviço.

CRITÉRIO DE MEDIÇÃO: MEDIÇÃO POR HORAS TRABALHADAS.

(2, 3 E 4) – RUA LUÍS DE M. BRITO, PROJETADA 01 E PROJETADA 02.

(Itens 2.1, 3.1 e 4.1) – SERVIÇOS PRELIMINARES

(Sub-Itens 2.1.1, 3.1.1 e 4.1.1) - PLACA DE OBRA EM CHAPA DE ACO GALVANIZADO

A placa da obra deverá ter dimensões de 3,20x2,00 m (01 unidades), Será executada em chapa galvanizada nº 22 e já fornecida com pintura em esmalte sintético. Terá sustentação em peças de madeira de lei de 1ª qualidade 2,5x7,5 cm e peças de madeira de 3ª qualidade 7,5x7,5 cm, na altura estabelecida pelas normas. Será assentada com o material oriundo da escavação do mesmo.

O serviço tem o objetivo de identificação da obra, a construtora deve colocá-la próxima a construção e em local bem visível ao público, devem estar muito bem fixada ao chão.

Devendo conter:

O início da obra;

Prazo de execução;

Valor da ordem de serviço; Nome da Empreiteira; Proponente se houver.

A fiscalização poderá indicar um novo local para a mesma se entender que o atual não é adequado, a empresa fica obrigada a seguir a indicação sem prejuízo a mesma.

CRITÉRIO DE MEDIÇÃO: MEDIÇÃO POR m².

(Sub-Itens 2.1.2, 3.1.2 e 4.1.2) - LOCAÇÃO DE PAVIMENTAÇÃO

- Verifica-se um ponto topográfico conhecido (ponto definido no terreno, na via pública ou parede de construção vizinha); - Com o auxílio do teodolito, instalam-se os pontos de referência através da fixação de barras de aço no solo; - Em seguida é feita a pintura da barra de aço que ficou acima do solo para facilitar a visualização do ponto pela equipe de locação. Tal marcação serve de referência planialtimétrica para outras operações de locação da obra

CRITÉRIO DE MEDIÇÃO: MEDIÇÃO POR METRO LINEAR

(Itens 2.2, 3.2 e 4.2) - MOVIMENTO DE TERRAS

(Sub-Itens 2.2.1, 3.2.1 e 4.2.1) - REGULARIZAÇÃO DE SUPERFÍCIES COM MOTONIVELADORA. AF_11/2019

ITENS E SUAS CARACTERÍSTICAS

- Motoniveladora: equipamento utilizado para regularização de superfícies.

EQUIPAMENTO

- Motoniveladora potência básica líquida (primeira marcha) 125 hp, peso bruto 13032 kg, largura da lâmina de 3,7 m.

CRITÉRIOS PARA QUANTIFICAÇÃO DOS SERVIÇOS

- Utilizar a área geométrica, em metros quadrados, de superfície a ser regularizada.

CRITÉRIOS DE AFERIÇÃO

- A motoniveladora é utilizada na composição apenas para executar a tarefa de regularização de superfícies.

- As produtividades desta composição não contemplam as atividades de remoção de camada vegetal, limpeza de terreno, corte e escavação.

- Esta composição é válida para trabalho diurno.
- CHP: considera o tempo em que o equipamento está efetivamente executando o serviço.
- CHI: considera os tempos em que o equipamento está parado.
- Os ensaios, coletas de amostras e testes realizados antes, durante e após a conclusão do serviço não estão contemplados na composição.

EXECUÇÃO

- A superfície sobre a qual irá se executar a regularização deve estar totalmente limpa e sem excessos de umidade.

- A motoniveladora realiza a regularização e nivelamento da superfície.

CRITÉRIO DE MEDIÇÃO: MEDIÇÃO POR m².

(Itens 2.3, 3.3 e 4.3) – PAVIMENTAÇÃO

(Sub-Itens 2.3.1, 3.3.1 e 4.3.1) - PAVIMENTAÇÃO EM PARALELEPÍPEDO GRANÍTICO SOBRE COLCHÃO DE AREIA, REJUNTADO COM ARGAMASSA DE CIMENTO E AREIA TRAÇO 1:3, INCLUSIVE FRETE DO PARALELEPÍPEDO GRANÍTICO.

ITENS E SUAS CARACTERÍSTICAS

Calceteiro: profissional que executa as atividades para a construção do pavimento em paralelepípedos;

Servente: profissional que auxilia o calceteiro com as atividades para a execução do pavimento em paralelepípedos;

Placa vibratória reversível: equipamento utilizado para a compactação dos blocos de concreto para pavimentação;

Areia: material utilizado na execução do colchão de areia;

Paralelepípedo (30 a 35 peças por metro quadrado): pedra que compõe a camada de revestimento do pavimento;

Argamassa: material utilizado para o enchimento das juntas entre os paralelepípedos.

EQUIPAMENTO –

- Placa vibratória reversível com motor 4 tempos a gasolina, força centrífuga de 25 kN (2500 kgf), potência 5,5 cv;.

CRITÉRIOS PARA QUANTIFICAÇÃO DOS SERVIÇOS

- Utilizar a área total de pavimento, em metros quadrados, a ser revestida com paralelepípedos.

CRITÉRIOS DE AFERIÇÃO

Esta composição refere-se tanto à execução de vias como à execução de pátios e estacionamentos em paralelepípedos. Foram observadas pequenas diferenças de produtividade entre as duas situações, no entanto, as diferenças entre os custos unitários dos serviços obtidos foram irrelevantes;

Para fins de cálculo dos coeficientes desta composição, considerou-se a situação de execução de vias;

Para o levantamento dos índices de produtividade foram considerados os calceteiros e os serventes que auxiliavam diretamente nos serviços de execução;

As produtividades desta composição não contemplam as atividades de preparo da base, ou base e sub-base e reforço de subleito; o transporte dos insumos, tais como: areia, paralelepípedos; e a execução de guias e sarjetas. Para tais atividades, utilizar as composições específicas de cada serviço;

As produtividades desta composição não contemplam nos índices a execução de sinalização viária;

Os coeficientes de produtividade foram calculados a partir dos valores medidos em campo;

-Para fins de cálculo do consumo de insumos, foram consideradas perdas incorporadas;

Esta composição é válida para trabalho diurno;

Os ensaios, coletas de amostras e testes realizados antes, durante e após a conclusão do serviço não estão contemplados na composição.

EXECUÇÃO

Sobre a base finalizada (atividade não contemplada nesta composição), realiza-se o colchão de areia por meio do lançamento e espalhamento de uma camada solta e uniforme de areia ou pó de pedra;

Terminado o colchão de areia, inicia-se a camada de revestimento, que é formada pelas

seguintes atividades:

-> Marcação para o assentamento, feito por linhas de referência ao longo da frente deserviço;

-> Assentamento manual dos paralelepípedos, de modo que mantenham o espaçamento entre side, no máximo, 15 mm;

-> Ajustes e arremates dos cantos e quinas do pavimento;

-> Compressão da área do pavimento com a placa vibratória reversível;

-> Rejuntamento feito com argamassa com auxílio de colher de pedreiro.

Checar se os EPC necessários estão instalados e usar os EPI exigidos para a atividade.

CRITÉRIO DE MEDIÇÃO: MEDIÇÃO POR m².

(Sub-Itens 2.3.2, 3.3.2 e 4.3.2) - COMPACTAÇÃO MECÂNICA DE CALÇAMENTO C/COMPACTADOR TIPO SAPO

- A camada sob a qual irá se executar a pavimentação deve estar totalmente concluída.

- O paralelepípedo é transportado entre o posto de fornecimento e a frente de serviço através de caminhões basculantes que o despejam no local de execução do serviço (o transporte não está incluso na composição).

- Após os paralelepípedos estarem assentados, obedecendo as normas em relação a dimensões, espaçamento e qualidade, inicia-se a compactação.

- A compactação deve ser feita com compactador tipo sapo, obedecendo as normas, para que possa resultar um resultado satisfatório após a finalização dos serviços.

CRITÉRIO DE MEDIÇÃO: MEDIÇÃO POR m².

(Itens 2.4, 3.4 e 4.4) - DRENAGEM

(Sub-Itens 2.4.1, 3.4.1 e 4.4.1) - ASSENTAMENTO DE GUIA (MEIO-FIO) EM TRECHO RETO, CONFECCIONADA EM CONCRETO PRÉ-FABRICADO, DIMENSÕES 100X15X13X30 CM (COMPRIMENTO X BASE INFERIOR X BASE SUPERIOR X ALTURA), PARA VIAS URBANAS (USO VIÁRIO). AF_06/2016

ITENS E SUAS CARACTERÍSTICAS

- Pedreiro: profissional que executa as atividades para o assentamento das guias, tais como: assentamento das guias, rejuntamento dos vãos entre as guias e escoramento da guia.

- Servente: profissional que auxilia o pedreiro com as atividades para o assentamento das guias pré-fabricadas.

- Guia pré-fabricada de concreto: peças pré-fabricadas, moldadas em concreto com dimensões específicas e assentadas de forma justapostas para delimitar uma área de outra.

- Argamassa: utilizada nos vãos entre as peças das guias pré-fabricadas conferindo acabamento e continuidade às guias.

- Areia: material utilizado para fazer a base de assentamento.

CRITÉRIOS PARA QUANTIFICAÇÃO DOS SERVIÇOS

- Utilizar o comprimento linear total, em trecho reto, onde serão assentadas as guias de concreto pré-fabricadas, com dimensões 100x15x13x30 cm (comprimento x base inferior x base superior x altura) para vias urbanas (uso viário), em valas.

CRITÉRIOS DE AFERIÇÃO

- Para o levantamento dos índices de produtividade foram considerados os pedreiros e os serventes que auxiliavam diretamente nos serviços de execução.

- Os índices de produtividade contemplam a regularização da base para a execução das guias.

- O transporte das guias entre o local de armazenamento e as proximidades da frente de serviço foi considerado para obtenção dos índices de produtividade.

- O escoramento da parte posterior das guias não foi considerado na composição, caso seja necessário à execução utilizar composição específica.

- Foi adotada a seguinte definição de trecho reto e curvo para as composições:

- Trecho reto: quando não há alteração de direção ao longo da extensão das guias a serem executadas. - Trecho curvo: quando ocorre mudança de direção ao longo da extensão das guias a serem executadas.

EXECUÇÃO

- Execução do alinhamento e marcação das cotas com o uso de estacas e linha.
- Regularização do solo natural e execução da base de assentamento em areia.
- Assentamento das guias pré-fabricadas.
- Rejuntamento dos vãos entre as peças pré-fabricadas com argamassa.

(Itens 2.5, 3.5 e 4.5) - DIVERSOS

(Sub-Itens 2.5.1, 3.5.1 e 4.5.1) - LIMPEZA DE RUAS (VARRIÇÃO E REMOÇÃO DE ENTULHOS)

Deve ser feita a varrição de todo o trecho executado, com a remoção de todo entulho, resto de obra e demais objetos que prejudique o resultado final da obra.

Todo o trecho deve ficar livre de qualquer obstáculo ou sujeira, para possibilitar um trânsito livre as pessoas e veículos.

Checar se os EPC necessários estão instalados e usar os EPI exigidos para a atividade.

CRITÉRIO DE MEDIÇÃO: MEDIÇÃO POR m².

(Sub-Itens 2.5.2) - PLACA DE IDENTIFICAÇÃO DAS RUAS COM TUBO EM AÇO GALVANIZADO D=50MM , DIMENSÕES 45X25CM

Serão executadas em chapa metálica galvanizada nº 22 nas dimensões 45,0 x 25,0 cm já pintadas com tinta esmaltada para identificação de cada rua. As placas ficarão fixadas em um tubo de ferro galvanizado de Ø50 mm, através de uma chapa de aço fina (e=1,8 mm) e parafusos de rosca soberba de 3/8" e chapas de aço para fornecer resistência e durabilidade contra vandalismo e ação dos ventos.

O tubo de ferro terá 2,70 m de altura, sendo 0,50 m engastado no solo com concreto simples no traço 1:4,5;4,5 (cimento, areia média e pedra britada).

Checar se os EPC necessários estão instalados e usar os EPI exigidos para a atividade.

CRITÉRIO DE MEDIÇÃO: POR UNIDADE.

Obra
Pavimentação em paralelepípedo nas ruas Dr. Geraldo Aguiar e Projetadas 1 no pov. Butico e Projetada 2 no pov. Coetezeiro na Cidade de Píripiri

Bancos
SINAPI - 11/2023 - Piauí
ORSE - 11/2023 - Sergipe
SEINFRA - 028 - Ceará

B.D.I.
26,85%

Encargos Sociais
Desonerado:
Horista: 83,58%
Mensalista: 47,20%



Planilha Orçamentária Analítica

1								7.903,68		
ADMINISTRAÇÃO LOCAL										
1.1	Código	Banco	Descrição	Tipo	Und	Quant.	Valor Unit	Total		
Composição	90777	SINAPI	ENGENHEIRO CIVIL DE OBRA JUNIOR COM ENCARGOS COMPLEMENTARES	SEDI - SERVIÇOS DIVERSOS	H	1,0000000	97,00	97,00		
Composição Auxiliar	95402	SINAPI	CURSO DE CAPACITAÇÃO PARA ENGENHEIRO CIVIL DE OBRA JÚNIOR (ENCARGOS COMPLEMENTARES) - HORISTA	SEDI - SERVIÇOS DIVERSOS	H	1,0000000	1,45	1,45		
Insumo	00002706	SINAPI	ENGENHEIRO CIVIL DE OBRA JUNIOR (HORISTA)	Mão de Obra	H	1,0000000	93,62	93,62		
Insumo	00037372	SINAPI	EXAMES - HORISTA (COLETADO CAIXA - ENCARGOS COMPLEMENTARES)	Outros	H	1,0000000	1,14	1,14		
Insumo	00037373	SINAPI	SEGURO - HORISTA (COLETADO CAIXA - ENCARGOS COMPLEMENTARES)	Taxas	H	1,0000000	0,07	0,07		
Insumo	00043462	SINAPI	FERRAMENTAS - FAMÍLIA ENGENHEIRO CIVIL - HORISTA (ENCARGOS COMPLEMENTARES - COLETADO CAIXA)	Equipamento	H	1,0000000	0,01	0,01		
Insumo	00043486	SINAPI	EPI - FAMÍLIA ENGENHEIRO CIVIL - HORISTA (ENCARGOS COMPLEMENTARES - COLETADO CAIXA)	Equipamento	H	1,0000000	0,71	0,71		
				MO sem LS =>		51,79	LS =>	43,28	MO com LS =>	95,07
				Valor do BDI =>		26,04			Valor com BDI =>	123,04
						Quant. =>	24,0000000	Preço Total =>	2.952,96	

1.2										
SERVIÇOS PRELIMINARES										
1.2	Código	Banco	Descrição	Tipo	Und	Quant.	Valor Unit	Total		
Composição	90780	SINAPI	MESTRE DE OBRAS COM ENCARGOS COMPLEMENTARES	SEDI - SERVIÇOS DIVERSOS	H	1,0000000	40,66	40,66		
Composição Auxiliar	95405	SINAPI	CURSO DE CAPACITAÇÃO PARA MESTRE DE OBRAS (ENCARGOS COMPLEMENTARES) - HORISTA	SEDI - SERVIÇOS DIVERSOS	H	1,0000000	0,83	0,83		
Insumo	00004069	SINAPI	MESTRE DE OBRAS (HORISTA)	Mão de Obra	H	1,0000000	37,34	37,34		
Insumo	00037372	SINAPI	EXAMES - HORISTA (COLETADO CAIXA - ENCARGOS COMPLEMENTARES)	Outros	H	1,0000000	1,14	1,14		
Insumo	00037373	SINAPI	SEGURO - HORISTA (COLETADO CAIXA - ENCARGOS COMPLEMENTARES)	Taxas	H	1,0000000	0,07	0,07		
Insumo	00043463	SINAPI	FERRAMENTAS - FAMÍLIA ENCARREGADO GERAL - HORISTA (ENCARGOS COMPLEMENTARES - COLETADO CAIXA)	Equipamento	H	1,0000000	0,11	0,11		
Insumo	00043487	SINAPI	EPI - FAMÍLIA ENCARREGADO GERAL - HORISTA (ENCARGOS COMPLEMENTARES - COLETADO CAIXA)	Equipamento	H	1,0000000	1,17	1,17		
				MO sem LS =>		20,79	LS =>	17,38	MO com LS =>	38,17
				Valor do BDI =>		10,91			Valor com BDI =>	51,57
						Quant. =>	96,0000000	Preço Total =>	4.950,72	

2								42.129,15		
RUA DR. GERALDO AGUIAR										
SERVIÇOS PRELIMINARES								2.924,20		
2.1	Código	Banco	Descrição	Tipo	Und	Quant.	Valor Unit	Total		
Composição	74209/001	SINAPI	PLACA DE OBRA EM CHAPA DE AÇO GALVANIZADO	CANT - CANTEIRO DE OBRAS	m²	1,0000000	357,02	357,02		
Composição Auxiliar	88262	SINAPI	CARPINTEIRO DE FORMAS COM ENCARGOS COMPLEMENTARES	SEDI - SERVIÇOS DIVERSOS	H	1,0000000	21,40	21,40		
Composição Auxiliar	88316	SINAPI	SERVENTE COM ENCARGOS COMPLEMENTARES	SEDI - SERVIÇOS DIVERSOS	H	2,0000000	17,21	34,42		
Composição Auxiliar	94962	SINAPI	CONCRETO MAGRO PARA LASTRO, TRAÇO 1:4:5:4,5 (EM MASSA SECA DE CIMENTO/ AREIA MÉDIA/ BRITA 1) - PREPARO MECÂNICO COM BETONEIRA 400 L. AF. 05/2021	FUES - FUNDAÇÕES E ESTRUTURAS	m³	0,0100000	496,79	4,96		
Insumo	00004417	SINAPI	SARRAFO NAO APARELHADO *2,5 X 7* CM, EM MACARANDUBA/MASSARANDUBA, ANGELIM, PEROBA-ROSA OU EQUIVALENTE DA REGIAO - BRUTA	Material	M	1,0000000	3,81	3,81		
Insumo	00004491	SINAPI	PONTALETE *7,5 X 7,5* CM EM PINUS, MISTA OU EQUIVALENTE DA REGIAO - BRUTA	Material	M	4,0000000	10,05	40,20		
Insumo	00004813	SINAPI	PLACA DE OBRA (PARA CONSTRUCAO CIVIL) EM CHAPA GALVANIZADA *N. 22*, ADESIVADA, DE *2,4 X 1,2* M (SEM POSTES PARA FIXACAO)	Material	m²	1,0000000	250,00	250,00		
Insumo	00005075	SINAPI	PREGO DE AÇO POLIDO COM CABECA 18 X 30 (2 3/4 X 10)	Material	KG	0,1100000	20,34	2,23		
				MO sem LS =>		20,95	LS =>	17,51	MO com LS =>	38,46
				Valor do BDI =>		95,85			Valor com BDI =>	452,87
						Quant. =>	6,4000000	Preço Total =>	2.898,36	

2.1.2										
SERVIÇOS TÉCNICOS										
2.1.2	Código	Banco	Descrição	Tipo	Und	Quant.	Valor Unit	Total		
Composição	99064	SINAPI	LOCAÇÃO DE PAVIMENTAÇÃO. AF_10/2018	SERT - SERVIÇOS TÉCNICOS	M	1,0000000	0,54	0,54		
Composição Auxiliar	99058	SINAPI	LOCAÇÃO DE PONTO PARA REFERÊNCIA TOPOGRÁFICA. AF_10/2018	SERT - SERVIÇOS TÉCNICOS	UN	0,0500000	10,81	0,54		
				MO sem LS =>		0,25	LS =>	0,20	MO com LS =>	0,45
				Valor do BDI =>		0,14			Valor com BDI =>	0,68
						Quant. =>	38,0000000	Preço Total =>	25,84	

2.2								34,20		
MOVIMENTAÇÃO DE TERRA										
2.2.1	Código	Banco	Descrição	Tipo	Und	Quant.	Valor Unit	Total		
Composição	100575	SINAPI	REGULARIZAÇÃO DE SUPERFÍCIES COM MOTONIVELADORA. AF_11/2019	PAVI - PAVIMENTAÇÃO	m²	1,0000000	0,12	0,12		
Composição Auxiliar	5932	SINAPI	MOTONIVELADORA POTÊNCIA BÁSICA LÍQUIDA (PRIMEIRA MARCHA) 125 HP, PESO BRUTO 13032 KG, LARGURA DA LÂMINA DE 3,7 M - CHP DIURNO. AF_06/2014	CHOR - CUSTOS HORÁRIOS DE MÁQUINAS E EQUIPAMENTOS	CHP	0,0001000	252,94	0,02		
Composição Auxiliar	5934	SINAPI	MOTONIVELADORA POTÊNCIA BÁSICA LÍQUIDA (PRIMEIRA MARCHA) 125 HP, PESO BRUTO 13032 KG, LARGURA DA LÂMINA DE 3,7 M - CHI DIURNO. AF_06/2014	CHOR - CUSTOS HORÁRIOS DE MÁQUINAS E EQUIPAMENTOS	CHI	0,0010000	96,80	0,09		
Composição Auxiliar	88316	SINAPI	SERVENTE COM ENCARGOS COMPLEMENTARES	SEDI - SERVIÇOS DIVERSOS	H	0,0010000	17,21	0,01		
				MO sem LS =>		0,02	LS =>	0,02	MO com LS =>	0,04
				Valor do BDI =>		0,03			Valor com BDI =>	0,15
						Quant. =>	228,0000000	Preço Total =>	34,20	

2.3								30.741,24
PAVIMENTAÇÃO								
2.3.1	Código	Banco	Descrição	Tipo	Und	Quant.	Valor Unit	Total
Composição	Comp 01	Próprio	Pavimentação em paralelepípedo granítico sobre colchão de areia, rejuntado com argamassa de cimento e areia traço 1:3, inclusive frete do paralelepípedo granítico (BDI DIFERENCIADO DE 16,55% PARA O INSUMO PARALELEPIPEDO)	PAVI - PAVIMENTAÇÃO	m²	1,0000000	109,60	109,60

Yanna Carolina Rodrigues da Silva
Engenheira Civil - SETUR
CREAM - 1916129285

Obra
Pavimentação em paralelepípedo nas ruas Dr. Geraldo Aguiar e Projetadas 1 no pov. Butico e Projetada 2 no pov. Coetezeiro na Cidade de Piripiri

Bancos
SINAPI - 11/2023 - Piauí
ORSE - 11/2023 - Sergipe
SEINFRA - 028 - Ceará

B.D.I.
26,85%

Encargos Sociais
Desonerado:
Horista: 83,58%
Mensalista: 47,20%



Planilha Orçamentária Analítica

Composição Auxiliar	1903	ORSE	Argamassa cimento e areia traço 1-1 (1:3) - 1 saco cimento 50kg / 3 padiolas areia dim. 0,35 x 0,45 x 0,23 m - Confeção mecânica e transporte	Argamassas	m³	0,0250000	612,84	15,32
Composição Auxiliar	88316	SINAPI	SERVENTE COM ENCARGOS COMPLEMENTARES	SEDI - SERVIÇOS DIVERSOS	H	0,6000000	17,21	10,32
Composição Auxiliar	88260	SINAPI	CALCETEIRO COM ENCARGOS COMPLEMENTARES	SEDI - SERVIÇOS DIVERSOS	H	0,4000000	21,58	8,63
Composição Auxiliar	11394	ORSE	Paralelepípedo granítico (com frete)	Material	mil	0,0420000	1.530,68	64,28
Insumo	00000366	SINAPI	AREIA FINA - POSTO JAZIDA/FORNECEDOR (RETIRADO NA JAZIDA, SEM TRANSPORTE)	Material	m³	0,1300000	85,00	11,05

CUSTO DO SERVIÇO
BDI GERAL (26,85%) 109,60
BDI DIFERENCIANDO - PARALELEPIPEDO 16,55% 10,64
PREÇO DO SERVIÇO COM BDI 132,41
Quant. => 228,0000000 Preço Total => 30.189,48

2.3.2	Código	Banco	Descrição	Tipo	Und	Quant.	Valor Unit	Total		
Composição	C0821	SEINFRA	COMPACTAÇÃO MECÂNICA DE CALÇAMENTO C/COMPACTADOR TIPO SAPO	ATERRO, REATERRO E COMPACTAÇÃO	m²	1,0000000	1,91	1,91		
Composição Auxiliar	88316	SINAPI	SERVENTE COM ENCARGOS COMPLEMENTARES	SEDI - SERVIÇOS DIVERSOS	H	0,0800000	17,21	1,37		
Insumo	10725	SEINFRA	COMPACTADOR DE PLACA VIBRATÓRIA HP 7 (CHP)	Equipamento	H	0,0110000	49,09	0,54		
					MO sem LS =>	0,49	LS =>	0,41	MO com LS =>	0,90
					Valor do BDI =>	0,51			Valor com BDI =>	2,42
					Quant. =>	228,0000000	Preço Total =>		551,76	

2.4	Código	Banco	Descrição	Tipo	Und	Quant.	Valor Unit	Total		
DRENAGEM										
Composição	94273	SINAPI	ASSENTAMENTO DE GUIA (MEIO-FIO) EM TRECHO RETO, CONFECCIONADA EM CONCRETO PRÉ-FABRICADO, DIMENSÕES 100X15X13X30 CM (COMPRIMENTO X BASE INFERIOR X BASE SUPERIOR X ALTURA), PARA VIAS URBANAS (USO VIÁRIO). AF_06/2016	DROP - DRENAGEM/ OBRAS DE CONTENÇÃO / POÇOS DE VISITA E CAIXAS	M	1,0000000	42,52	42,52		
Composição Auxiliar	88309	SINAPI	PEDREIRO COM ENCARGOS COMPLEMENTARES	SEDI - SERVIÇOS DIVERSOS	H	0,3940000	21,73	8,56		
Composição Auxiliar	88316	SINAPI	SERVENTE COM ENCARGOS COMPLEMENTARES	SEDI - SERVIÇOS DIVERSOS	H	0,3940000	17,21	6,78		
Composição Auxiliar	88629	SINAPI	ARGAMASSA TRAÇO 1:3 (EM VOLUME DE CIMENTO E AREIA MÉDIA ÚMIDA), PREPARO MANUAL. AF_08/2019	SEDI - SERVIÇOS DIVERSOS	m³	0,0020000	721,39	1,44		
Insumo	00000370	SINAPI	AREIA MÉDIA - POSTO JAZIDA/FORNECEDOR (RETIRADO NA JAZIDA, SEM TRANSPORTE)	Material	m³	0,0070000	85,00	0,59		
Insumo	00004059	SINAPI	MEIO-FIO OU GUIA DE CONCRETO, PRE-MOLDADO, COMP 1 M, *30 X 12/15* CM (H X L1/L2)	Material	M	1,0050000	25,03	25,15		
					MO sem LS =>	5,86	LS =>	4,90	MO com LS =>	10,76
					Valor do BDI =>	11,41			Valor com BDI =>	53,93
					Quant. =>	135,0000000	Preço Total =>		7.280,55	

2.5	Código	Banco	Descrição	Tipo	Und	Quant.	Valor Unit	Total		
DIVERSOS										
Composição	6191	ORSE	Limpeza de ruas (varrição e remoção de entulhos)	Conversão InfoWOrc	m²	1,0000000	0,48	0,48		
Composição Auxiliar	5073	ORSE	Transporte local com caminhão basculante de 10m³, em rodovia pavimentada (conservação) densidade=1,5u/m³	Transportes	tkm	0,0626000	0,29	0,01		
Composição Auxiliar	88316	SINAPI	SERVENTE COM ENCARGOS COMPLEMENTARES	SEDI - SERVIÇOS DIVERSOS	H	0,0278000	17,21	0,47		
					MO sem LS =>	0,17	LS =>	0,14	MO com LS =>	0,31
					Valor do BDI =>	0,12			Valor com BDI =>	0,60
					Quant. =>	228,0000000	Preço Total =>		136,80	

2.5.2	Código	Banco	Descrição	Tipo	Und	Quant.	Valor Unit	Total		
Composição	Comp. 02	Próprio	PLACA DE IDENTIFICAÇÃO DAS RUAS COM TUBO EM AÇO GALVANIZADO D=50MM, DIMENSÕES 45X25CM	ASTU - ASSENTAMENTO DE TUBOS E PECAS	Und	1,0000000	398,96	398,96		
Composição Auxiliar	88309	SINAPI	PEDREIRO COM ENCARGOS COMPLEMENTARES	SEDI - SERVIÇOS DIVERSOS	H	0,2500000	21,73	5,43		
Composição Auxiliar	88316	SINAPI	SERVENTE COM ENCARGOS COMPLEMENTARES	SEDI - SERVIÇOS DIVERSOS	H	0,2500000	17,21	4,30		
Composição Auxiliar	73916/002	SINAPI	PLACA ESMALTADA PARA IDENTIFICAÇÃO NR DE RUA, DIMENSÕES 45X25CM	SEDI - SERVIÇOS DIVERSOS	UN	2,0000000	90,62	181,24		
Composição Auxiliar	93358	SINAPI	ESCAVAÇÃO MANUAL DE VALA COM PROFUNDIDADE MENOR OU IGUAL A 1,30 M. AF_02/2021	MOV - MOVIMENTO DE TERRA	m³	0,0200000	68,08	1,36		
Composição Auxiliar	94968	SINAPI	CONCRETO MAGRO PARA LASTRO, TRAÇO 1:4:5:4:5 (EM MASSA SECA DE CIMENTO/ AREIA MÉDIA/ BRITA 1) - PREPARO MECÂNICO COM BETONEIRA 600 L. AF_05/2021	FUES - FUNDAÇÕES E ESTRUTURAS	m³	0,0200000	495,87	9,91		
Insumo	00007696	SINAPI	TUBO AÇO GALVANIZADO COM COSTURA, CLASSE MÉDIA, DN 2", E = *3,65* MM, PESO *5,10* KG/M (NBR 5580)	Material	M	2,7000000	72,86	196,72		
					MO sem LS =>	9,54	LS =>	7,98	MO com LS =>	17,52
					Valor do BDI =>	107,12			Valor com BDI =>	506,08
					Quant. =>	2,0000000	Preço Total =>		1.012,16	

3	Código	Banco	Descrição	Tipo	Und	Quant.	Valor Unit	Total
RUA PROJETADA 01								
SERVIÇOS PRELIMINARES								
Composição	74209/001	SINAPI	PLACA DE OBRA EM CHAPA DE AÇO GALVANIZADO	CANT - CANTEIRO DE OBRAS	m²	1,0000000	357,02	357,02
Composição Auxiliar	88262	SINAPI	CARPINTEIRO DE FORMAS COM ENCARGOS COMPLEMENTARES	SEDI - SERVIÇOS DIVERSOS	H	1,0000000	21,40	21,40
Composição Auxiliar	88316	SINAPI	SERVENTE COM ENCARGOS COMPLEMENTARES	SEDI - SERVIÇOS DIVERSOS	H	2,0000000	17,21	34,42
Composição Auxiliar	94962	SINAPI	CONCRETO MAGRO PARA LASTRO, TRAÇO 1:4:5:4:5 (EM MASSA SECA DE CIMENTO/ AREIA MÉDIA/ BRITA 1) - PREPARO MECÂNICO COM BETONEIRA 400 L. AF_05/2021	FUES - FUNDAÇÕES E ESTRUTURAS	m³	0,0100000	496,79	4,96
Insumo	00004417	SINAPI	SARRAFO NAO APARELHADO *2,5 X 7* CM, EM MACARANDUBA/MASSARANDUBA, ANGLIM, PEROBA-ROSA OU EQUIVALENTE DA REGIAO - BRUTA	Material	M	1,0000000	3,81	3,81
Insumo	00004491	SINAPI	PONTALETE *7,5 X 7,5* CM EM PINUS, MISTA OU EQUIVALENTE DA REGIAO - BRUTA	Material	M	4,0000000	10,05	40,20

Yanna Carolina Rodrigues da Silva
Engenheira Civil - SETUR
CREAM 1916129285

Obra
Pavimentação em paralelepípedo nas ruas Dr. Geraldo Aguiar e Projetadas 1 no pov. Butico e Projetada 2 no pov. Coetezeiro na Cidade de Píripiri

Bancos
SINAPI - 11/2023 - Piauí
ORSE - 11/2023 - Sergipe
SEINFRA - 028 - Ceará

B.D.I.
26,85%

Encargos Sociais
Desonerado:
Horista: 83,58%
Mensalista: 47,20%



Planilha Orçamentária Analítica

Insumo	00004813	SINAPI	PLACA DE OBRA (PARA CONSTRUÇÃO CIVIL) EM CHAPA GALVANIZADA *N. 22*, ADESIVADA, DE *2,4 X 1,2* M (SEM POSTES PARA FIXAÇÃO)	Material	m²	1,0000000	250,00	250,00		
Insumo	00005075	SINAPI	PREGO DE AÇO POLIDO COM CABEÇA 18 X 30 (2 3/4 X 10)	Material	KG	0,1100000	20,34	2,23		
				MO sem LS =>		20,95	LS =>	17,51		
				Valor do BDI =>		95,85		38,46		
								Valor com BDI =>	452,87	
							Quant. =>	6,4000000	Preço Total =>	2.898,36

3.1.2	Código	Banco	Descrição	Tipo	Und	Quant.	Valor Unit	Total		
Composição	99064	SINAPI	LOCAÇÃO DE PAVIMENTAÇÃO. AF_10/2018	SERT - SERVIÇOS TÉCNICOS	M	1,0000000	0,54	0,54		
Composição Auxiliar	99058	SINAPI	LOCAÇÃO DE PONTO PARA REFERÊNCIA TOPOGRÁFICA. AF_10/2018	SERT - SERVIÇOS TÉCNICOS	UN	0,0500000	10,81	0,54		
				MO sem LS =>		0,25	LS =>	0,20		
				Valor do BDI =>		0,14		0,45		
								Valor com BDI =>	0,68	
							Quant. =>	113,0000000	Preço Total =>	76,84

3.2	MOVIMENTAÇÃO DE TERRA							101,70		
3.2.1	Código	Banco	Descrição	Tipo	Und	Quant.	Valor Unit	Total		
Composição	100575	SINAPI	REGULARIZAÇÃO DE SUPERFÍCIES COM MOTONIVELADORA. AF_11/2019	PAVI - PAVIMENTAÇÃO	m²	1,0000000	0,12	0,12		
Composição Auxiliar	5932	SINAPI	MOTONIVELADORA POTÊNCIA BÁSICA LÍQUIDA (PRIMEIRA MARCHA) 125 HP, PESO BRUTO 13032 KG, LARGURA DA LÂMINA DE 3,7 M - CHP DIURNO. AF_06/2014	CHOR - CUSTOS HORÁRIOS DE MÁQUINAS E EQUIPAMENTOS	CHP	0,0001000	252,94	0,02		
Composição Auxiliar	5934	SINAPI	MOTONIVELADORA POTÊNCIA BÁSICA LÍQUIDA (PRIMEIRA MARCHA) 125 HP, PESO BRUTO 13032 KG, LARGURA DA LÂMINA DE 3,7 M - CHI DIURNO. AF_06/2014	CHOR - CUSTOS HORÁRIOS DE MÁQUINAS E EQUIPAMENTOS	CHI	0,0010000	96,80	0,09		
Composição Auxiliar	88316	SINAPI	SERVENTE COM ENCARGOS COMPLEMENTARES	SEDI - SERVIÇOS DIVERSOS	H	0,0010000	17,21	0,01		
				MO sem LS =>		0,02	LS =>	0,02		
				Valor do BDI =>		0,03		0,04		
								Valor com BDI =>	0,15	
							Quant. =>	678,0000000	Preço Total =>	101,70

3.3	PAVIMENTAÇÃO							91.414,74		
3.3.1	Código	Banco	Descrição	Tipo	Und	Quant.	Valor Unit	Total		
Composição	Comp 01	Próprio	Pavimentação em paralelepípedo granítico sobre colchão de areia, rejuntado com argamassa de cimento e areia traço 1:3, inclusive frete do paralelepípedo granítico (BDI DIFERENCIADO DE 16,55% PARA O INSUMO PARALELEPIPEDO)	PAVI - PAVIMENTAÇÃO	m²	1,0000000	109,60	109,60		
Composição Auxiliar	1903	ORSE	Argamassa cimento e areia traço 1-1 (1:3) - 1 saco cimento 50kg / 3 padiolas areia dim. 0.35 x 0.45 x 0.23 m - Confecção mecânica e transporte	Argamassas	m³	0,0250000	612,84	15,32		
Composição Auxiliar	88316	SINAPI	SERVENTE COM ENCARGOS COMPLEMENTARES	SEDI - SERVIÇOS DIVERSOS	H	0,6000000	17,21	10,32		
Composição Auxiliar	88260	SINAPI	CALCETEIRO COM ENCARGOS COMPLEMENTARES	SEDI - SERVIÇOS DIVERSOS	H	0,4000000	21,58	8,63		
Insumo	11394	ORSE	Paralelepípedo granítico (com frete)	Material	mil	0,0420000	1.530,68	64,28		
Insumo	00000366	SINAPI	AREIA FINA - POSTO JAZIDA/FORNECEDOR (RETIRADO NA JAZIDA, SEM TRANSPORTE)	Material	m³	0,1300000	85,00	11,05		
								CUSTO DO SERVIÇO	109,60	
								BDI GERAL (26,85%)	12,17	
								BDI DIFERENCIANDO - PARALELEPIPEDO 16,55%	10,64	
								PREÇO DO SERVIÇO COM BDI	132,41	
							Quant. =>	678,0000000	Preço Total =>	89.773,98

3.3.2	Código	Banco	Descrição	Tipo	Und	Quant.	Valor Unit	Total		
Composição	C0821	SEINFRA	COMPACTAÇÃO MECÂNICA DE CALÇAMENTO C/COMPACTADOR TIPO SAPO	ATERRO, REATERRO E COMPACTAÇÃO	m²	1,0000000	1,91	1,91		
Composição Auxiliar	88316	SINAPI	SERVENTE COM ENCARGOS COMPLEMENTARES	SEDI - SERVIÇOS DIVERSOS	H	0,0800000	17,21	1,37		
Insumo	10725	SEINFRA	COMPACTADOR DE PLACA VIBRATÓRIA HP 7 (CHP)	Equipamento	H	0,0110000	49,09	0,54		
				MO sem LS =>		0,49	LS =>	0,41		
				Valor do BDI =>		0,51		0,90		
								Valor com BDI =>	2,42	
							Quant. =>	678,0000000	Preço Total =>	1.640,76

3.4	DRENAGEM							13.917,71		
3.4.1	Código	Banco	Descrição	Tipo	Und	Quant.	Valor Unit	Total		
Composição	94273	SINAPI	ASSENTAMENTO DE GUIA (MEIO-FIO) EM TRECHO RETO, CONFECCIONADA EM CONCRETO PRÉ-FABRICADO, DIMENSÕES 100X15X13X30 CM (COMPRIMENTO X BASE INFERIOR X BASE SUPERIOR X ALTURA), PARA VIAS URBANAS (USO VIÁRIO). AF_06/2016	DROP - DRENAGEM/OBRAS DE CONTENÇÃO / POÇOS DE VISITA E CAIXAS	M	1,0000000	42,52	42,52		
Composição Auxiliar	88309	SINAPI	PEDREIRO COM ENCARGOS COMPLEMENTARES	SEDI - SERVIÇOS DIVERSOS	H	0,3940000	21,73	8,56		
Composição Auxiliar	88316	SINAPI	SERVENTE COM ENCARGOS COMPLEMENTARES	SEDI - SERVIÇOS DIVERSOS	H	0,3940000	17,21	6,78		
Composição Auxiliar	88629	SINAPI	ARGAMASSA TRAÇO 1:3 (EM VOLUME DE CIMENTO E AREIA MÉDIA ÚMIDA), PREPARO MANUAL. AF_08/2019	SEDI - SERVIÇOS DIVERSOS	m³	0,0020000	721,39	1,44		
Insumo	00000370	SINAPI	AREIA MÉDIA - POSTO JAZIDA/FORNECEDOR (RETIRADO NA JAZIDA, SEM TRANSPORTE)	Material	m³	0,0070000	85,00	0,59		
Insumo	00004059	SINAPI	MEIO-FIO OU GUIA DE CONCRETO, PRE-MOLDADO, COMP 1 M, *30 X 12/15* CM (H X L1/L2)	Material	M	1,0050000	25,03	25,15		
				MO sem LS =>		5,86	LS =>	4,90		
				Valor do BDI =>		11,41		10,76		
								Valor com BDI =>	53,93	
							Quant. =>	258,0700000	Preço Total =>	13.917,71

3.5	DIVERSOS							406,80
3.5.1	Código	Banco	Descrição	Tipo	Und	Quant.	Valor Unit	Total
Composição	6191	ORSE	Limpeza de ruas (varrição e remoção de entulhos)	Conversão InfoWOrc	m²	1,0000000	0,48	0,48
Composição Auxiliar	5073	ORSE	Transporte local com caminhão basculante de 10m³, em rodovia pavimentada (conservação) densidade=1,50/m³	Transportes	tkm	0,0626000	0,29	0,01
Composição Auxiliar	88316	SINAPI	SERVENTE COM ENCARGOS COMPLEMENTARES	SEDI - SERVIÇOS DIVERSOS	H	0,0278000	17,21	0,47

Yanna Carolina Rodrigues da Silva
Engenheira Civil - SETUR
CREAM - 1916129285

Obra
Pavimentação em paralelepípedo nas ruas Dr. Geraldo Aguiar e Projetadas 1 no pov. Butico
e Projetada 2 no pov. Coetezeiro na Cidade de Piriipi

Bancos
SINAPI - 11/2023 - Piauí
ORSE - 11/2023 - Sergipe
SEINFRA - 028 - Ceará

B.D.I.
26,85%

Encargos Sociais
Desonerado:
Horista: 83,58%
Mensalista: 47,20%



Planilha Orçamentária Analítica

MO sem LS => 0,17 LS => 0,14 MO com LS => 0,31
Valor do BDI => 0,12 Valor com BDI => 0,60
Quant. => 678,0000000 Preço Total => 406,80

4 RUA PROJETADA 02								243.371,56	
4.1 SERVIÇOS PRELIMINARES								3.075,16	
Composição	Código	Banco	Descrição	Tipo	Und	Quant.	Valor Unit	Total	
Composição	74209/001	SINAPI	PLACA DE OBRA EM CHAPA DE AÇO GALVANIZADO	CANT - CANTEIRO DE OBRAS	m²	1,0000000	357,02	357,02	
Composição Auxiliar	88262	SINAPI	CARPINTEIRO DE FORMAS COM ENCARGOS COMPLEMENTARES	SEDI - SERVIÇOS DIVERSOS	H	1,0000000	21,40	21,40	
Composição Auxiliar	88316	SINAPI	SERVEENTE COM ENCARGOS COMPLEMENTARES	SEDI - SERVIÇOS DIVERSOS	H	2,0000000	17,21	34,42	
Composição Auxiliar	94962	SINAPI	CONCRETO MAGRO PARA LASTRO, TRAÇO 1:4,5:4,5 (EM MASSA SECA DE CIMENTO/ AREIA MÉDIA/ BRITA 1) - PREPARO MECÂNICO COM BETONEIRA 400 L. AF_05/2021	FUES - FUNDAÇÕES E ESTRUTURAS	m³	0,0100000	496,79	4,96	
Insumo	00004417	SINAPI	SARRAFO NAO APARELHADO *2,5 X 7* CM, EM MACARANDUBA/MASSARANDUBA, ANGELIM, PEROBA-ROSA OU EQUIVALENTE DA REGIAO - BRUTA	Material	M	1,0000000	3,81	3,81	
Insumo	00004491	SINAPI	PONTALETE *7,5 X 7,5* CM EM PINUS, MISTA OU EQUIVALENTE DA REGIAO - BRUTA	Material	M	4,0000000	10,05	40,20	
Insumo	00004813	SINAPI	PLACA DE OBRA (PARA CONSTRUCAO CIVIL) EM CHAPA GALVANIZADA *N. 22", ADESIVADA, DE *2,4 X 1,2* M (SEM POSTES PARA FIXACAO)	Material	m²	1,0000000	250,00	250,00	
Insumo	00005075	SINAPI	PREGO DE AÇO POLIDO COM CABECA 18 X 30 (2 3/4 X 10)	Material	KG	0,1100000	20,34	2,23	
				MO sem LS =>	20,95	LS =>	17,51	MO com LS =>	38,46
				Valor do BDI =>	95,85			Valor com BDI =>	452,87
				Quant. =>	6,4000000	Preço Total =>	2.898,36		
Composição	Código	Banco	Descrição	Tipo	Und	Quant.	Valor Unit	Total	
Composição	99064	SINAPI	LOCAÇÃO DE PAVIMENTAÇÃO. AF_10/2018	SERT - SERVIÇOS TÉCNICOS	M	1,0000000	0,54	0,54	
Composição Auxiliar	99058	SINAPI	LOCAÇÃO DE PONTO PARA REFERÊNCIA TOPOGRÁFICA. AF_10/2018	SERT - SERVIÇOS TÉCNICOS	UN	0,0500000	10,81	0,54	
				MO sem LS =>	0,25	LS =>	0,20	MO com LS =>	0,45
				Valor do BDI =>	0,14			Valor com BDI =>	0,68
				Quant. =>	260,0000000	Preço Total =>	176,80		
4.2 MOVIMENTAÇÃO DE TERRA								234,00	
Composição	Código	Banco	Descrição	Tipo	Und	Quant.	Valor Unit	Total	
Composição	100575	SINAPI	REGULARIZAÇÃO DE SUPERFÍCIES COM MOTONIVELADORA. AF_11/2019	PAVI - PAVIMENTAÇÃO	m²	1,0000000	0,12	0,12	
Composição Auxiliar	5932	SINAPI	MOTONIVELADORA POTÊNCIA BÁSICA LÍQUIDA (PRIMEIRA MARCHA) 125 HP, PESO BRUTO 13032 KG, LARGURA DA LÂMINA DE 3,7 M - CHP DIURNO. AF_06/2014	CHOR - CUSTOS HORÁRIOS DE MÁQUINAS E EQUIPAMENTOS	CHP	0,0001000	252,94	0,02	
Composição Auxiliar	5934	SINAPI	MOTONIVELADORA POTÊNCIA BÁSICA LÍQUIDA (PRIMEIRA MARCHA) 125 HP, PESO BRUTO 13032 KG, LARGURA DA LÂMINA DE 3,7 M - CHI DIURNO. AF_06/2014	CHOR - CUSTOS HORÁRIOS DE MÁQUINAS E EQUIPAMENTOS	CHI	0,0010000	96,80	0,09	
Composição Auxiliar	88316	SINAPI	SERVEENTE COM ENCARGOS COMPLEMENTARES	SEDI - SERVIÇOS DIVERSOS	H	0,0010000	17,21	0,01	
				MO sem LS =>	0,02	LS =>	0,02	MO com LS =>	0,04
				Valor do BDI =>	0,03			Valor com BDI =>	0,15
				Quant. =>	1.560,0000000	Preço Total =>	234,00		
4.3 PAVIMENTAÇÃO								210.334,80	
Composição	Código	Banco	Descrição	Tipo	Und	Quant.	Valor Unit	Total	
Composição	Comp 01	Próprio	Pavimentação em paralelepípedo granítico sobre colchão de areia, rejuntado com argamassa de cimento e areia traço 1:3, inclusive frete do paralelepípedo granítico (BDI DIFERENCIADO DE 16,55% PARA O INSUMO PARALELEPIPEDO)	PAVI - PAVIMENTAÇÃO	m²	1,0000000	109,60	109,60	
Composição Auxiliar	1903	ORSE	Argamassa cimento e areia traço 1-1 (1:3) - 1 saco cimento 50kg / 3 padiolas areia dim. 0.35 x 0.45 x 0.23 m - Confeção mecânica e transporte	Argamassas	m³	0,0250000	612,84	15,32	
Composição Auxiliar	88316	SINAPI	SERVEENTE COM ENCARGOS COMPLEMENTARES	SEDI - SERVIÇOS DIVERSOS	H	0,6000000	17,21	10,32	
Composição Auxiliar	88260	SINAPI	CALCETEIRO COM ENCARGOS COMPLEMENTARES	SEDI - SERVIÇOS DIVERSOS	H	0,4000000	21,58	8,63	
Insumo	11394	ORSE	Paralelepípedo granítico (com frete)	Material	mil	0,0420000	1.530,68	64,28	
Insumo	00000366	SINAPI	AREIA FINA - POSTO JAZIDA/FORNECEDOR (RETIRADO NA JAZIDA, SEM TRANSPORTE)	Material	m³	0,1300000	85,00	11,05	
				CUSTO DO SERVIÇO				109,60	
				BDI GERAL (26,85%)				12,17	
				BDI DIFERENCIANDO - PARALELEPIPEDO 16,55%				10,64	
				PREÇO DO SERVIÇO COM BDI				132,41	
				Quant. =>	1.560,0000000	Preço Total =>	206.559,60		
Composição	Código	Banco	Descrição	Tipo	Und	Quant.	Valor Unit	Total	
Composição	C0821	SEINFRA	COMPACTAÇÃO MECÂNICA DE CALÇAMENTO C/COMPACTADOR TIPO SAPO	ATERRO, REATERRO E COMPACTAÇÃO	m²	1,0000000	1,91	1,91	
Composição Auxiliar	88316	SINAPI	SERVEENTE COM ENCARGOS COMPLEMENTARES	SEDI - SERVIÇOS DIVERSOS	H	0,0800000	17,21	1,37	
Insumo	10725	SEINFRA	COMPACTADOR DE PLACA VIBRATÓRIA HP 7 (CHP)	Equipamento	H	0,0110000	49,09	0,54	
				MO sem LS =>	0,49	LS =>	0,41	MO com LS =>	0,90
				Valor do BDI =>	0,51			Valor com BDI =>	2,42
				Quant. =>	1.560,0000000	Preço Total =>	3.775,20		
4.4 DRENAGEM								28.791,60	
Composição	Código	Banco	Descrição	Tipo	Und	Quant.	Valor Unit	Total	
Composição	94273	SINAPI	ASSENTAMENTO DE GUIA (MEIO-FIO) EM TRECHO RETO, CONFECCIONADA EM CONCRETO PRÉ-FABRICADO, DIMENSÕES 100X15X13X30 CM (COMPRIMENTO X BASE INFERIOR X BASE SUPERIOR X ALTURA), PARA VIAS URBANAS (USO VIÁRIO). AF_06/2016	DROP - DRENAGEM/OBRAS DE CONTENÇÃO / POÇOS DE VISITA E CAIXAS	M	1,0000000	42,52	42,52	
Composição Auxiliar	88309	SINAPI	PEDREIRO COM ENCARGOS COMPLEMENTARES	SEDI - SERVIÇOS DIVERSOS	H	0,3940000	21,73	8,56	

Yanna Carolina Rodrigues da Silva
Engenheira Civil - SETUR
CREA 1916129285

Obra
Pavimentação em paralelepípedo nas ruas Dr. Geraldo Aguiar e Projetadas 1 no pov. Butico e Projetada 2 no pov. Coetezeiro na Cidade de Piripiri

Bancos
SINAPI - 11/2023 - Piauí
ORSE - 11/2023 - Sergipe
SEINFRA - 028 - Ceará

B.D.I.
26,85%

Encargos Sociais
Desonerado:
Horista: 83,58%
Mensalista: 47,20%



Planilha Orçamentária Analítica

Composição	88316	SINAPI	SERVENTE COM ENCARGOS COMPLEMENTARES	SEDI - SERVIÇOS DIVERSOS	H	0,3940000	17,21	6,78	
Auxiliar									
Composição	88629	SINAPI	ARGAMASSA TRAÇO 1:3 (EM VOLUME DE CIMENTO E AREIA MÉDIA ÚMIDA), PREPARO MANUAL. AF 08/2019	SEDI - SERVIÇOS DIVERSOS	m³	0,0020000	721,39	1,44	
Auxiliar									
Insumo	00000370	SINAPI	AREIA MEDIA - POSTO JAZIDA/FORNECEDOR (RETIRADO NA JAZIDA, SEM TRANSPORTE)	Material	m³	0,0070000	85,00	0,59	
Insumo	00004059	SINAPI	MEIO-FIO OU GUIA DE CONCRETO, PRE-MOLDADO, COMP 1 M, *30 X 12/15* CM (H X L1/L2)	Material	M	1,0050000	25,03	25,15	
				MO sem LS =>	5,86	LS =>	4,90	MO com LS =>	10,76
				Valor do BDI =>	11,41			Valor com BDI =>	53,93
						Quant. =>	533,8700000	Preço Total =>	28.791,60

4.5			DIVERSOS					936,00	
4.5.1	Código	Banco	Descrição	Tipo	Und	Quant.	Valor Unit	Total	
Composição	6191	ORSE	Limpeza de ruas (varrição e remoção de entulhos)	Conversão InfoWOrca	m²	1,0000000	0,48	0,48	
Auxiliar									
Composição	5073	ORSE	Transporte local com caminhão basculante de 10m³, em rodovia pavimentada (conservação) densidade=1,5t/m³	Transportes	tkm	0,0626000	0,29	0,01	
Auxiliar									
Composição	88316	SINAPI	SERVENTE COM ENCARGOS COMPLEMENTARES	SEDI - SERVIÇOS DIVERSOS	H	0,0278000	17,21	0,47	
Auxiliar									
				MO sem LS =>	0,17	LS =>	0,14	MO com LS =>	0,31
				Valor do BDI =>	0,12			Valor com BDI =>	0,60
						Quant. =>	1.560,0000000	Preço Total =>	936,00

Total sem BDI 329.982,72
Total do BDI 72.237,82
Total Geral 402.220,54

Yanna Carolina Rodrigues da Silva
Engenheira Civil - SETUR
CREA 1916129285

Obra
Pavimentação em paralelepípedo nas ruas Dr. Geraldo Aguiar e Projetadas 1 no pov. Butico e Projetada 2 no pov. Coetezeiro na Cidade de Piripiri

Bancos
SINAPI - 11/2023 - Piauí
ORSE - 11/2023 - Sergipe
SEINFRA - 028 - Ceará

B.D.I.
26,85%

Encargos Sociais
Desonerado:
Horista: 83,58%
Mensalista: 47,20%

Orçamento Sintético

Item	Código	Banco	Descrição	Und	Quant.	Valor Unit	Valor Unit com BDI	Total	Peso (%)
1			ADMINISTRAÇÃO LOCAL					7.903,68	1,97 %
1.1	90777	SINAPI	ENGENHEIRO CIVIL DE OBRA JUNIOR COM ENCARGOS COMPLEMENTARES	H	24,00	97,00	123,04	2.952,96	0,73 %
1.2	90780	SINAPI	MESTRE DE OBRAS COM ENCARGOS COMPLEMENTARES	H	96,00	40,66	51,57	4.950,72	1,23 %
2			RUA DR. GERALDO AGUIAR					42.129,15	10,47 %
2.1			SERVIÇOS PRELIMINARES					2.924,20	0,73 %
2.1.1	74209/001	SINAPI	PLACA DE OBRA EM CHAPA DE AÇO GALVANIZADO	m²	6,40	357,02	452,87	2.898,36	0,72 %
2.1.2	99064	SINAPI	LOCAÇÃO DE PAVIMENTAÇÃO. AF_10/2018	M	38,00	0,54	0,68	25,84	0,01 %
2.2			MOVIMENTAÇÃO DE TERRA					34,20	0,01 %
2.2.1	100575	SINAPI	REGULARIZAÇÃO DE SUPERFÍCIES COM MOTONIVELADORA. AF_11/2019	m²	228,00	0,12	0,15	34,20	0,01 %
2.3			PAVIMENTAÇÃO					30.741,24	7,64 %
2.3.1	Comp 01	Próprio	Pavimentação em paralelepípedo granítico sobre colchão de areia, rejuntado com argamassa de cimento e areia traço 1:3, inclusive frete do paralelepípedo granítico (BDI DIFERENCIADO DE 16,55% PARA O INSUMO PARALELEPIPEDO)	m²	228,00	109,60	132,41	30.189,48	7,51 %
2.3.2	C0821	SEINFRA	COMPACTAÇÃO MECÂNICA DE CALÇAMENTO C/COMPACTADOR TIPO SAPO	m²	228,00	1,91	2,42	551,76	0,14 %
2.4			DRENAGEM					7.280,55	1,81 %
2.4.1	94273	SINAPI	ASSENTAMENTO DE GUIA (MEIO-FIO) EM TRECHO RETO, CONFECCIONADA EM CONCRETO PRÉ-FABRICADO, DIMENSÕES 100X15X13X30 CM (COMPRIMENTO X BASE INFERIOR X BASE SUPERIOR X ALTURA), PARA VIAS URBANAS (USO VIÁRIO). AF_06/2016	M	135,00	42,52	53,93	7.280,55	1,81 %
2.5			DIVERSOS					1.148,96	0,29 %
2.5.1	6191	ORSE	Limpeza de ruas (varrição e remoção de entulhos)	m²	228,00	0,48	0,60	136,80	0,03 %
2.5.2	Comp. 02	Próprio	PLACA DE IDENTIFICAÇÃO DAS RUAS COM TUBO EM AÇO GALVANIZADO D=50MM , DIMENSÕES 45X25CM	Und	2,00	398,96	506,08	1.012,16	0,25 %
3			RUA PROJETADA 01					108.816,15	27,05 %
3.1			SERVIÇOS PRELIMINARES					2.975,20	0,74 %
3.1.1	74209/001	SINAPI	PLACA DE OBRA EM CHAPA DE AÇO GALVANIZADO	m²	6,40	357,02	452,87	2.898,36	0,72 %
3.1.2	99064	SINAPI	LOCAÇÃO DE PAVIMENTAÇÃO. AF_10/2018	M	113,00	0,54	0,68	76,84	0,02 %
3.2			MOVIMENTAÇÃO DE TERRA					101,70	0,03 %
3.2.1	100575	SINAPI	REGULARIZAÇÃO DE SUPERFÍCIES COM MOTONIVELADORA. AF_11/2019	m²	678,00	0,12	0,15	101,70	0,03 %
3.3			PAVIMENTAÇÃO					91.414,74	22,73 %
3.3.1	Comp 01	Próprio	Pavimentação em paralelepípedo granítico sobre colchão de areia, rejuntado com argamassa de cimento e areia traço 1:3, inclusive frete do paralelepípedo granítico (BDI DIFERENCIADO DE 16,55% PARA O INSUMO PARALELEPIPEDO)	m²	678,00	109,60	132,41	89.773,98	22,32 %
3.3.2	C0821	SEINFRA	COMPACTAÇÃO MECÂNICA DE CALÇAMENTO C/COMPACTADOR TIPO SAPO	m²	678,00	1,91	2,42	1.640,76	0,41 %
3.4			DRENAGEM					13.917,71	3,46 %
3.4.1	94273	SINAPI	ASSENTAMENTO DE GUIA (MEIO-FIO) EM TRECHO RETO, CONFECCIONADA EM CONCRETO PRÉ-FABRICADO, DIMENSÕES 100X15X13X30 CM (COMPRIMENTO X BASE INFERIOR X BASE SUPERIOR X ALTURA), PARA VIAS URBANAS (USO VIÁRIO). AF_06/2016	M	258,07	42,52	53,93	13.917,71	3,46 %
3.5			DIVERSOS					406,80	0,10 %
3.5.1	6191	ORSE	Limpeza de ruas (varrição e remoção de entulhos)	m²	678,00	0,48	0,60	406,80	0,10 %


Yanna Carolina Rodrigues da Silva
Engenheira Civil - SETUR
CREA nº 1916129285

Obra
Pavimentação em paralelepípedo nas ruas Dr. Geraldo Aguiar e Projetadas 1 no pov. Butico e Projetada 2 no pov. Coetezeiro na Cidade de Piriipiri

Bancos
SINAPI - 11/2023 - Piauí
ORSE - 11/2023 - Sergipe
SEINFRA - 028 - Ceará

B.D.I.
26,85%

Encargos Sociais
Desonerado:
Horista: 83,58%
Mensalista: 47,20%

Orçamento Sintético

4			RUA PROJETADA 02					243.371,56	60,51 %
4.1			SERVIÇOS PRELIMINARES					3.075,16	0,76 %
4.1.1	74209/001	SINAPI	PLACA DE OBRA EM CHAPA DE AÇO GALVANIZADO	m ²	6,40	357,02	452,87	2.898,36	0,72 %
4.1.2	99064	SINAPI	LOCAÇÃO DE PAVIMENTAÇÃO. AF_10/2018	M	260,00	0,54	0,68	176,80	0,04 %
4.2			MOVIMENTAÇÃO DE TERRA					234,00	0,06 %
4.2.1	100575	SINAPI	REGULARIZAÇÃO DE SUPERFÍCIES COM MOTONIVELADORA. AF_11/2019	m ²	1.560,00	0,12	0,15	234,00	0,06 %
4.3			PAVIMENTAÇÃO					210.334,80	52,29 %
4.3.1	Comp 01	Próprio	Pavimentação em paralelepípedo granítico sobre colchão de areia, rejuntado com argamassa de cimento e areia traço 1:3, inclusive frete do paralelepípedo granítico (BDI DIFERENCIADO DE 16,55% PARA O INSUMO PARALELEPIPEDO)	m ²	1.560,00	109,60	132,41	206.559,60	51,35 %
4.3.2	C0821	SEINFRA	COMPACTAÇÃO MECÂNICA DE CALÇAMENTO C/COMPACTADOR TIPO SAPO	m ²	1.560,00	1,91	2,42	3.775,20	0,94 %
4.4			DRENAGEM					28.791,60	7,16 %
4.4.1	94273	SINAPI	ASSENTAMENTO DE GUIA (MEIO-FIO) EM TRECHO RETO, CONFECCIONADA EM CONCRETO PRÉ-FABRICADO, DIMENSÕES 100X15X13X30 CM (COMPRIMENTO X BASE INFERIOR X BASE SUPERIOR X ALTURA), PARA VIAS URBANAS (USO VIÁRIO). AF_06/2016	M	533,87	42,52	53,93	28.791,60	7,16 %
4.5			DIVERSOS					936,00	0,23 %
4.5.1	6191	ORSE	Limpeza de ruas (varrição e remoção de entulhos)	m ²	1.560,00	0,48	0,60	936,00	0,23 %

Total sem BDI

329.982,72

Total do BDI

72.237,82

Total Geral

402.220,54


Yanna Carolina Rodrigues da Silva
Engenheira Civil - SETUR
CREA nº 1916129285

Composições Analíticas com Preço Unitário
 Pavimentação em paralelepípedo nas ruas Dr. Geraldo Aguiar e Projetadas 1 no pov. Butico e Projetada 2 no pov. Coetezeiro na Cidade de Piriá

Bancos
 SINAPI - 11/2023 - Piauí
 ORSE - 11/2023 - Sergipe
 SEINFRA - 028 - Ceará

B.D.I.
 26,85%

Encargos Sociais
 Desonerado:
 Horista: 83,58%
 Mensalista: 47,20%



Composições Analíticas com Preço Unitário

Composições Principais

1.1	Código	Banco	Descrição	Tipo	Und	Quant.	Valor Unit	Total		
Composição	90777	SINAPI	ENGENHEIRO CIVIL DE OBRA JUNIOR COM ENCARGOS COMPLEMENTARES	SEDI - SERVIÇOS DIVERSOS	H	1,0000000	97,00	97,00		
Composição Auxiliar	95402	SINAPI	CURSO DE CAPACITAÇÃO PARA ENGENHEIRO CIVIL DE OBRA JÚNIOR (ENCARGOS COMPLEMENTARES) - HORISTA	SEDI - SERVIÇOS DIVERSOS	H	1,0000000	1,45	1,45		
Insumo	00002706	SINAPI	ENGENHEIRO CIVIL DE OBRA JUNIOR (HORISTA)	Mão de Obra	H	1,0000000	93,62	93,62		
Insumo	00037372	SINAPI	EXAMES - HORISTA (COLETADO CAIXA - ENCARGOS COMPLEMENTARES)	Outros	H	1,0000000	1,14	1,14		
Insumo	00037373	SINAPI	SEGURO - HORISTA (COLETADO CAIXA - ENCARGOS COMPLEMENTARES)	Taxas	H	1,0000000	0,07	0,07		
Insumo	00043462	SINAPI	FERRAMENTAS - FAMÍLIA ENGENHEIRO CIVIL - HORISTA (ENCARGOS COMPLEMENTARES - COLETADO CAIXA)	Equipamento	H	1,0000000	0,01	0,01		
Insumo	00043486	SINAPI	EPI - FAMÍLIA ENGENHEIRO CIVIL - HORISTA (ENCARGOS COMPLEMENTARES - COLETADO CAIXA)	Equipamento	H	1,0000000	0,71	0,71		
					MO sem LS =>	51,79	LS =>	43,28	MO com LS =>	95,07
					Valor do BDI =>		26,04	Valor com BDI =>		123,04

1.2	Código	Banco	Descrição	Tipo	Und	Quant.	Valor Unit	Total		
Composição	90780	SINAPI	MESTRE DE OBRAS COM ENCARGOS COMPLEMENTARES	SEDI - SERVIÇOS DIVERSOS	H	1,0000000	40,66	40,66		
Composição Auxiliar	95405	SINAPI	CURSO DE CAPACITAÇÃO PARA MESTRE DE OBRAS (ENCARGOS COMPLEMENTARES) - HORISTA	SEDI - SERVIÇOS DIVERSOS	H	1,0000000	0,83	0,83		
Insumo	00004069	SINAPI	MESTRE DE OBRAS (HORISTA)	Mão de Obra	H	1,0000000	37,34	37,34		
Insumo	00037372	SINAPI	EXAMES - HORISTA (COLETADO CAIXA - ENCARGOS COMPLEMENTARES)	Outros	H	1,0000000	1,14	1,14		
Insumo	00037373	SINAPI	SEGURO - HORISTA (COLETADO CAIXA - ENCARGOS COMPLEMENTARES)	Taxas	H	1,0000000	0,07	0,07		
Insumo	00043463	SINAPI	FERRAMENTAS - FAMÍLIA ENCARREGADO GERAL - HORISTA (ENCARGOS COMPLEMENTARES - COLETADO CAIXA)	Equipamento	H	1,0000000	0,11	0,11		
Insumo	00043487	SINAPI	EPI - FAMÍLIA ENCARREGADO GERAL - HORISTA (ENCARGOS COMPLEMENTARES - COLETADO CAIXA)	Equipamento	H	1,0000000	1,17	1,17		
					MO sem LS =>	20,79	LS =>	17,38	MO com LS =>	38,17
					Valor do BDI =>		10,91	Valor com BDI =>		51,57

2.1.1	Código	Banco	Descrição	Tipo	Und	Quant.	Valor Unit	Total		
Composição	74209/001	SINAPI	PLACA DE OBRA EM CHAPA DE AÇO GALVANIZADO	CANT - CANTEIRO DE OBRAS	m²	1,0000000	357,02	357,02		
Composição Auxiliar	88262	SINAPI	CARPINTEIRO DE FORMAS COM ENCARGOS COMPLEMENTARES	SEDI - SERVIÇOS DIVERSOS	H	1,0000000	21,40	21,40		
Composição Auxiliar	88316	SINAPI	SERVENTE COM ENCARGOS COMPLEMENTARES	SEDI - SERVIÇOS DIVERSOS	H	2,0000000	17,21	34,42		
Composição Auxiliar	94962	SINAPI	CONCRETO MAGRO PARA LASTRO, TRAÇO 1:4:5:4:5 (EM MASSA SECA DE CIMENTO/ AREIA MÉDIA/ BRITA 1) - PREPARO MECÂNICO COM BETONEIRA 400 L. AF_05/2021	FUES - FUNDAÇÕES E ESTRUTURAS	m³	0,0100000	496,79	4,96		
Insumo	00004417	SINAPI	SARRAFO NAO APARELHADO *2,5 X 7* CM, EM MACARANDUBA/MASSARANDUBA, ANGELIM, PEROBA-ROSA OU EQUIVALENTE DA REGIAO - BRUTA	Material	M	1,0000000	3,81	3,81		
Insumo	00004491	SINAPI	PONTELETE *7,5 X 7,5* CM EM PINUS, MISTA OU EQUIVALENTE DA REGIAO - BRUTA	Material	M	4,0000000	10,05	40,20		
Insumo	00004813	SINAPI	PLACA DE OBRA (PARA CONSTRUCAO CIVIL) EM CHAPA GALVANIZADA *N. 22*, ADESIVADA, DE *2,4 X 1,2* M (SEM POSTES PARA FIXACAO)	Material	m²	1,0000000	250,00	250,00		
Insumo	00005075	SINAPI	PREGO DE AÇO POLIDO COM CABECA 18 X 30 (2 3/4 X 10)	Material	KG	0,1100000	20,34	2,23		
					MO sem LS =>	20,95	LS =>	17,51	MO com LS =>	38,46
					Valor do BDI =>		95,85	Valor com BDI =>		452,87

2.1.2	Código	Banco	Descrição	Tipo	Und	Quant.	Valor Unit	Total		
Composição	99064	SINAPI	LOCAÇÃO DE PAVIMENTAÇÃO. AF_10/2018	SERT - SERVIÇOS TÉCNICOS	M	1,0000000	0,54	0,54		
Composição Auxiliar	99058	SINAPI	LOCAÇÃO DE PONTO PARA REFERÊNCIA TOPOGRÁFICA. AF_10/2018	SERT - SERVIÇOS TÉCNICOS	UN	0,0500000	10,81	0,54		
					MO sem LS =>	0,25	LS =>	0,20	MO com LS =>	0,45
					Valor do BDI =>		0,14	Valor com BDI =>		0,68

2.2.1	Código	Banco	Descrição	Tipo	Und	Quant.	Valor Unit	Total		
Composição	100575	SINAPI	REGULARIZAÇÃO DE SUPERFÍCIES COM MOTONIVELADORA. AF_11/2019	PAVI - PAVIMENTAÇÃO	m²	1,0000000	0,12	0,12		
Composição Auxiliar	5932	SINAPI	MOTONIVELADORA POTÊNCIA BÁSICA LÍQUIDA (PRIMEIRA MARCHA) 125 HP, PESO BRUTO 13032 KG, LARGURA DA LÂMINA DE 3,7 M - CHP DIURNO. AF_06/2014	CHOR - CUSTOS HORÁRIOS DE MÁQUINAS E EQUIPAMENTOS	CHP	0,0001000	252,94	0,02		
Composição Auxiliar	5934	SINAPI	MOTONIVELADORA POTÊNCIA BÁSICA LÍQUIDA (PRIMEIRA MARCHA) 125 HP, PESO BRUTO 13032 KG, LARGURA DA LÂMINA DE 3,7 M - CHI DIURNO. AF_06/2014	CHOR - CUSTOS HORÁRIOS DE MÁQUINAS E EQUIPAMENTOS	CHI	0,0010000	96,80	0,09		
Composição Auxiliar	88316	SINAPI	SERVENTE COM ENCARGOS COMPLEMENTARES	SEDI - SERVIÇOS DIVERSOS	H	0,0010000	17,21	0,01		
					MO sem LS =>	0,02	LS =>	0,02	MO com LS =>	0,04
					Valor do BDI =>		0,03	Valor com BDI =>		0,15

2.3.1	Código	Banco	Descrição	Tipo	Und	Quant.	Valor Unit	Total
Composição	Comp 01	Próprio	Pavimentação em paralelepípedo granítico sobre colchão de areia, rejuntado com argamassa de cimento e areia traço 1:3, inclusive frete do paralelepípedo granítico (BDI DIFERENCIADO DE 16,55% PARA O INSUMO PARALELEPIPEDO)	PAVI - PAVIMENTAÇÃO	m²	1,0000000	109,60	109,60
Composição Auxiliar	1903	ORSE	Argamassa cimento e areia traço 1-1 (1:3) - 1 saco cimento 50kg / 3 padiolas areia dim. 0.35 x 0.45 x 0.23 m - Confeção mecânica e transporte	Argamassas	m³	0,0250000	612,84	15,32
Composição Auxiliar	88316	SINAPI	SERVENTE COM ENCARGOS COMPLEMENTARES	SEDI - SERVIÇOS DIVERSOS	H	0,6000000	17,21	10,32
Composição Auxiliar	88260	SINAPI	CALCETEIRO COM ENCARGOS COMPLEMENTARES	SEDI - SERVIÇOS DIVERSOS	H	0,4000000	21,58	8,63
Insumo	11394	ORSE	Paralelepípedo granítico (com frete)	Material	mil	0,0420000	1.530,68	64,28
Insumo	00000366	SINAPI	AREIA FINA - POSTO JAZIDA/FORNECEDOR (RETIRADO NA JAZIDA, SEM TRANSPORTE)	Material	m³	0,1300000	85,00	11,05
					CUSTO DO SERVIÇO			109,60
					BDI GERAL (26,85%)			12,17
					BDI DIFERENCIANDO - PARALELEPIPEDO 16,55%			10,64
					PREÇO DO SERVIÇO COM BDI			132,41

2.3.2	Código	Banco	Descrição	Tipo	Und	Quant.	Valor Unit	Total
-------	--------	-------	-----------	------	-----	--------	------------	-------

Yanna Carolina Rodrigues da Silva
 Engenheira Civil - SETUR
 CREA nº 1916129285

Composições Analíticas com Preço Unitário
Pavimentação em paralelepípedo nas ruas Dr. Geraldo Aguiar e Projetadas 1 no pov. Butico e Projetada 2 no pov. Coetezeiro na Cidade de Píripiri

Bancos
SINAPI - 11/2023 - Piauí
ORSE - 11/2023 - Sergipe
SEINFRA - 028 - Ceará

B.D.I.
26,85%

Encargos Sociais
Desonerado:
Horista: 83,58%
Mensalista: 47,20%



Composições Analíticas com Preço Unitário

Composições Principais

Composição	Código	Banco	Descrição	Tipo	Und	Quant.	Valor Unit	Total	
Composição	C0821	SEINFRA	COMPACTAÇÃO MECÂNICA DE CALÇAMENTO C/COMPACTADOR TIPO SAPO	ATERRO, REATERRO E COMPACTAÇÃO	m²	1,0000000	1,91	1,91	
Composição	88316	SINAPI	SERVENTE COM ENCARGOS COMPLEMENTARES	SEDI - SERVIÇOS DIVERSOS	H	0,0800000	17,21	1,37	
Auxiliar									
Insumo	I0725	SEINFRA	COMPACTADOR DE PLACA VIBRATÓRIA HP 7 (CHP)	Equipamento	H	0,0110000	49,09	0,54	
				MO sem LS =>	0,49	LS =>	0,41	MO com LS =>	0,90
				Valor do BDI =>	0,51	Valor com BDI =>		2,42	

2.4.1	Código	Banco	Descrição	Tipo	Und	Quant.	Valor Unit	Total	
Composição	94273	SINAPI	ASSENTAMENTO DE GUIA (MEIO-FIO) EM TRECHO RETO, CONFECCIONADA EM CONCRETO PRÉ-FABRICADO, DIMENSÕES 100X15X13X30 CM (COMPRIMENTO X BASE INFERIOR X BASE SUPERIOR X ALTURA), PARA VIAS URBANAS (USO VIÁRIO), AF_06/2016	DROP - DRENAGEM/ OBRAS DE CONTENÇÃO / POÇOS DE VISITA E CAIXAS	M	1,0000000	42,52	42,52	
Composição	88309	SINAPI	PEDREIRO COM ENCARGOS COMPLEMENTARES	SEDI - SERVIÇOS DIVERSOS	H	0,3940000	21,73	8,56	
Auxiliar									
Composição	88316	SINAPI	SERVENTE COM ENCARGOS COMPLEMENTARES	SEDI - SERVIÇOS DIVERSOS	H	0,3940000	17,21	6,78	
Auxiliar									
Composição	88629	SINAPI	ARGAMASSA TRAÇO 1:3 (EM VOLUME DE CIMENTO E AREIA MÉDIA ÚMIDA), PREPARO MANUAL, AF_08/2019	SEDI - SERVIÇOS DIVERSOS	m³	0,0020000	721,39	1,44	
Auxiliar									
Insumo	00000370	SINAPI	AREIA MÉDIA - POSTO JAZIDA/FORNECEDOR (RETIRADO NA JAZIDA, SEM TRANSPORTE)	Material	m³	0,0070000	85,00	0,59	
Insumo	00004059	SINAPI	MEIO-FIO OU GUIA DE CONCRETO, PRE-MOLDADO, COMP 1 M, *30 X 12/15* CM (H X L1/L2)	Material	M	1,0050000	25,03	25,15	
				MO sem LS =>	5,86	LS =>	4,90	MO com LS =>	10,76
				Valor do BDI =>	11,41	Valor com BDI =>		53,93	

2.5.1	Código	Banco	Descrição	Tipo	Und	Quant.	Valor Unit	Total	
Composição	6191	ORSE	Limpeza de ruas (varrição e remoção de entulhos)	Conversão InfoWORca	m²	1,0000000	0,48	0,48	
Composição	5073	ORSE	Transporte local com caminhão basculante de 10m³, em rodovia pavimentada (conservação) densidade=1,5t/m³	Transportes	tkm	0,0626000	0,29	0,01	
Auxiliar									
Composição	88316	SINAPI	SERVENTE COM ENCARGOS COMPLEMENTARES	SEDI - SERVIÇOS DIVERSOS	H	0,0278000	17,21	0,47	
Auxiliar									
				MO sem LS =>	0,17	LS =>	0,14	MO com LS =>	0,31
				Valor do BDI =>	0,12	Valor com BDI =>		0,60	

2.5.2	Código	Banco	Descrição	Tipo	Und	Quant.	Valor Unit	Total	
Composição	Comp. 02	Próprio	PLACA DE IDENTIFICAÇÃO DAS RUAS COM TUBO EM AÇO GALVANIZADO D=50MM, DIMENSÕES 45X25CM	ASTU - ASSENTAMENTO DE TUBOS E PEÇAS	Und	1,0000000	398,96	398,96	
Composição	88309	SINAPI	PEDREIRO COM ENCARGOS COMPLEMENTARES	SEDI - SERVIÇOS DIVERSOS	H	0,2500000	21,73	5,43	
Auxiliar									
Composição	88316	SINAPI	SERVENTE COM ENCARGOS COMPLEMENTARES	SEDI - SERVIÇOS DIVERSOS	H	0,2500000	17,21	4,30	
Auxiliar									
Composição	73916/002	SINAPI	PLACA ESMALTADA PARA IDENTIFICAÇÃO NR DE RUA, DIMENSÕES 45X25CM	SEDI - SERVIÇOS DIVERSOS	UN	2,0000000	90,62	181,24	
Auxiliar									
Composição	93358	SINAPI	ESCAVAÇÃO MANUAL DE VALA COM PROFUNDIDADE MENOR OU IGUAL A 1,30 M. AF_02/2021	MOVVT - MOVIMENTO DE TERRA	m³	0,0200000	68,08	1,36	
Auxiliar									
Composição	94968	SINAPI	CONCRETO MAGRO PARA LASTRO, TRAÇO 1:4:5:4,5 (EM MASSA SECA DE CIMENTO/ AREIA MÉDIA/ BRITA 1) - PREPARO MECÂNICO COM BETONEIRA 600 L. AF_05/2021	FUES - FUNDAÇÕES E ESTRUTURAS	m³	0,0200000	495,87	9,91	
Auxiliar									
Insumo	00007696	SINAPI	TUBO AÇO GALVANIZADO COM COSTURA, CLASSE MÉDIA, DN 2", E = *3,65* MM, PESO *5,10* KG/M (NBR 5580)	Material	M	2,7000000	72,86	196,72	
				MO sem LS =>	9,54	LS =>	7,98	MO com LS =>	17,52
				Valor do BDI =>	107,12	Valor com BDI =>		506,08	

Composições Auxiliares

	Código	Banco	Descrição	Tipo	Und	Quant.	Valor Unit	Total	
Composição	88629	SINAPI	ARGAMASSA TRAÇO 1:3 (EM VOLUME DE CIMENTO E AREIA MÉDIA ÚMIDA), PREPARO MANUAL, AF_08/2019	SEDI - SERVIÇOS DIVERSOS	m³	1,0000000	721,39	721,39	
Composição	88316	SINAPI	SERVENTE COM ENCARGOS COMPLEMENTARES	SEDI - SERVIÇOS DIVERSOS	H	8,5700000	17,21	147,48	
Auxiliar									
Insumo	00000370	SINAPI	AREIA MÉDIA - POSTO JAZIDA/FORNECEDOR (RETIRADO NA JAZIDA, SEM TRANSPORTE)	Material	m³	1,0700000	85,00	90,95	
Insumo	00001379	SINAPI	CIMENTO PORTLAND COMPOSTO CP II-32	Material	KG	482,9600000	1,00	482,96	
				MO sem LS =>	52,52	LS =>	43,89	MO com LS =>	96,41
				Valor do BDI =>	193,69	Valor com BDI =>		915,08	

	Código	Banco	Descrição	Tipo	Und	Quant.	Valor Unit	Total	
Composição	88253	SINAPI	AUXILIAR DE TOPÓGRAFO COM ENCARGOS COMPLEMENTARES	SEDI - SERVIÇOS DIVERSOS	H	1,0000000	16,12	16,12	
Composição	95322	SINAPI	CURSO DE CAPACITAÇÃO PARA AUXILIAR DE TOPÓGRAFO (ENCARGOS COMPLEMENTARES) - HORISTA	SEDI - SERVIÇOS DIVERSOS	H	1,0000000	0,12	0,12	
Auxiliar									
Insumo	00000244	SINAPI	AUXILIAR DE TOPOGRAFO (HORISTA)	Mão de Obra	H	1,0000000	14,04	14,04	
Insumo	00037372	SINAPI	EXAMES - HORISTA (COLETADO CAIXA - ENCARGOS COMPLEMENTARES)	Outros	H	1,0000000	1,14	1,14	
Insumo	00037373	SINAPI	SEGURO - HORISTA (COLETADO CAIXA - ENCARGOS COMPLEMENTARES)	Taxas	H	1,0000000	0,07	0,07	
Insumo	00043469	SINAPI	FERRAMENTAS - FAMÍLIA TOPOGRAFO - HORISTA (ENCARGOS COMPLEMENTARES - COLETADO CAIXA)	Equipamento	H	1,0000000	0,08	0,08	
Insumo	00043493	SINAPI	EPI - FAMÍLIA TOPOGRAFO - HORISTA (ENCARGOS COMPLEMENTARES - COLETADO CAIXA)	Equipamento	H	1,0000000	0,67	0,67	
				MO sem LS =>	7,71	LS =>	6,45	MO com LS =>	14,16
				Valor do BDI =>	4,32	Valor com BDI =>		20,44	

	Código	Banco	Descrição	Tipo	Und	Quant.	Valor Unit	Total	
Composição	1903	ORSE	Argamassa cimento e areia traço 1-1 (1:3) - 1 saco cimento 50kg / 3 padiolas areia dim. 0,35 x 0,45 x 0,23 m - Confeção mecânica e transporte	Argamassas	m³	1,0000000	612,84	612,84	
Composição	88316	SINAPI	SERVENTE COM ENCARGOS COMPLEMENTARES	SEDI - SERVIÇOS DIVERSOS	H	4,0000000	17,21	68,84	
Auxiliar									
Insumo	00000370	SINAPI	AREIA MÉDIA - POSTO JAZIDA/FORNECEDOR (RETIRADO NA JAZIDA, SEM TRANSPORTE)	Material	m³	1,0800000	85,00	91,80	
Insumo	00001379	SINAPI	CIMENTO PORTLAND COMPOSTO CP II-32	Material	KG	452,2000000	1,00	452,20	
				MO sem LS =>	24,51	LS =>	20,49	MO com LS =>	45,00

Yanna Carolina Rodrigues da Silva
Engenheira Civil - SETUR
CREAM 1916129285

Composições Analíticas com Preço Unitário
 Pavimentação em paralelepípedo nas ruas Dr. Geraldo Aguiar e Projetadas 1 no pov. Butico e Projetada 2 no pov. Coetezeiro na Cidade de Piripiri

Bancos
 SINAPI - 11/2023 - Piauí
 ORSE - 11/2023 - Sergipe
 SEINFRA - 028 - Ceará

B.D.I.
 26,85%

Encargos Sociais
 Desonerado:
 Horista: 83,58%
 Mensalista: 47,20%



Composições Analíticas com Preço Unitário

Composições Principais

				Valor do BDI =>	164,54			Valor com BDI =>	777,38
Composição	Código Banco	Descrição	Tipo	Und	Quant.	Valor Unit		Total	
Composição	88831 SINAPI	BETONEIRA CAPACIDADE NOMINAL DE 400 L, CAPACIDADE DE MISTURA 280 L, MOTOR ELÉTRICO TRIFÁSICO POTÊNCIA DE 2 CV, SEM CARREGADOR - CHI DIURNO. AF_05/2023	CHOR - CUSTOS HORÁRIOS DE MÁQUINAS E EQUIPAMENTOS	CHI	1,0000000	0,47		0,47	
Composição Auxiliar	88826 SINAPI	BETONEIRA CAPACIDADE NOMINAL DE 400 L, CAPACIDADE DE MISTURA 280 L, MOTOR ELÉTRICO TRIFÁSICO POTÊNCIA DE 2 CV, SEM CARREGADOR - DEPRECIÇÃO. AF_05/2023	CHOR - CUSTOS HORÁRIOS DE MÁQUINAS E EQUIPAMENTOS	H	1,0000000	0,38		0,38	
Composição Auxiliar	88827 SINAPI	BETONEIRA CAPACIDADE NOMINAL DE 400 L, CAPACIDADE DE MISTURA 280 L, MOTOR ELÉTRICO TRIFÁSICO POTÊNCIA DE 2 CV, SEM CARREGADOR - JUROS. AF_05/2023	CHOR - CUSTOS HORÁRIOS DE MÁQUINAS E EQUIPAMENTOS	H	1,0000000	0,09		0,09	
				MO sem LS =>	0,00	LS =>	0,00	MO com LS =>	0,00
				Valor do BDI =>	0,12			Valor com BDI =>	0,59
Composição	88830 SINAPI	BETONEIRA CAPACIDADE NOMINAL DE 400 L, CAPACIDADE DE MISTURA 280 L, MOTOR ELÉTRICO TRIFÁSICO POTÊNCIA DE 2 CV, SEM CARREGADOR - CHP DIURNO. AF_05/2023	CHOR - CUSTOS HORÁRIOS DE MÁQUINAS E EQUIPAMENTOS	CHP	1,0000000	2,22		2,22	
Composição Auxiliar	88826 SINAPI	BETONEIRA CAPACIDADE NOMINAL DE 400 L, CAPACIDADE DE MISTURA 280 L, MOTOR ELÉTRICO TRIFÁSICO POTÊNCIA DE 2 CV, SEM CARREGADOR - DEPRECIÇÃO. AF_05/2023	CHOR - CUSTOS HORÁRIOS DE MÁQUINAS E EQUIPAMENTOS	H	1,0000000	0,38		0,38	
Composição Auxiliar	88827 SINAPI	BETONEIRA CAPACIDADE NOMINAL DE 400 L, CAPACIDADE DE MISTURA 280 L, MOTOR ELÉTRICO TRIFÁSICO POTÊNCIA DE 2 CV, SEM CARREGADOR - JUROS. AF_05/2023	CHOR - CUSTOS HORÁRIOS DE MÁQUINAS E EQUIPAMENTOS	H	1,0000000	0,09		0,09	
Composição Auxiliar	88828 SINAPI	BETONEIRA CAPACIDADE NOMINAL DE 400 L, CAPACIDADE DE MISTURA 280 L, MOTOR ELÉTRICO TRIFÁSICO POTÊNCIA DE 2 CV, SEM CARREGADOR - MANUTENÇÃO. AF_05/2023	CHOR - CUSTOS HORÁRIOS DE MÁQUINAS E EQUIPAMENTOS	H	1,0000000	0,44		0,44	
Composição Auxiliar	88829 SINAPI	BETONEIRA CAPACIDADE NOMINAL DE 400 L, CAPACIDADE DE MISTURA 280 L, MOTOR ELÉTRICO TRIFÁSICO POTÊNCIA DE 2 CV, SEM CARREGADOR - MATERIAIS NA OPERAÇÃO. AF_05/2023	CHOR - CUSTOS HORÁRIOS DE MÁQUINAS E EQUIPAMENTOS	H	1,0000000	1,31		1,31	
				MO sem LS =>	0,00	LS =>	0,00	MO com LS =>	0,00
				Valor do BDI =>	0,59			Valor com BDI =>	2,81
Composição	88826 SINAPI	BETONEIRA CAPACIDADE NOMINAL DE 400 L, CAPACIDADE DE MISTURA 280 L, MOTOR ELÉTRICO TRIFÁSICO POTÊNCIA DE 2 CV, SEM CARREGADOR - DEPRECIÇÃO. AF_05/2023	CHOR - CUSTOS HORÁRIOS DE MÁQUINAS E EQUIPAMENTOS	H	1,0000000	0,38		0,38	
Insumo	00010535 SINAPI	BETONEIRA CAPACIDADE NOMINAL 400 L, CAPACIDADE DE MISTURA 280 L, MOTOR ELETRICO TRIFASICO 220/380 V POTENCIA 2 CV, SEM CARREGADOR	Equipamento	UN	0,0000600	6.344,50		0,38	
				MO sem LS =>	0,00	LS =>	0,00	MO com LS =>	0,00
				Valor do BDI =>	0,10			Valor com BDI =>	0,48
Composição	88827 SINAPI	BETONEIRA CAPACIDADE NOMINAL DE 400 L, CAPACIDADE DE MISTURA 280 L, MOTOR ELÉTRICO TRIFÁSICO POTÊNCIA DE 2 CV, SEM CARREGADOR - JUROS. AF_05/2023	CHOR - CUSTOS HORÁRIOS DE MÁQUINAS E EQUIPAMENTOS	H	1,0000000	0,09		0,09	
Insumo	00010535 SINAPI	BETONEIRA CAPACIDADE NOMINAL 400 L, CAPACIDADE DE MISTURA 280 L, MOTOR ELETRICO TRIFASICO 220/380 V POTENCIA 2 CV, SEM CARREGADOR	Equipamento	UN	0,0000148	6.344,50		0,09	
				MO sem LS =>	0,00	LS =>	0,00	MO com LS =>	0,00
				Valor do BDI =>	0,02			Valor com BDI =>	0,11
Composição	88828 SINAPI	BETONEIRA CAPACIDADE NOMINAL DE 400 L, CAPACIDADE DE MISTURA 280 L, MOTOR ELÉTRICO TRIFÁSICO POTÊNCIA DE 2 CV, SEM CARREGADOR - MANUTENÇÃO. AF_05/2023	CHOR - CUSTOS HORÁRIOS DE MÁQUINAS E EQUIPAMENTOS	H	1,0000000	0,44		0,44	
Insumo	00010535 SINAPI	BETONEIRA CAPACIDADE NOMINAL 400 L, CAPACIDADE DE MISTURA 280 L, MOTOR ELETRICO TRIFASICO 220/380 V POTENCIA 2 CV, SEM CARREGADOR	Equipamento	UN	0,0000700	6.344,50		0,44	
				MO sem LS =>	0,00	LS =>	0,00	MO com LS =>	0,00
				Valor do BDI =>	0,11			Valor com BDI =>	0,55
Composição	88829 SINAPI	BETONEIRA CAPACIDADE NOMINAL DE 400 L, CAPACIDADE DE MISTURA 280 L, MOTOR ELÉTRICO TRIFÁSICO POTÊNCIA DE 2 CV, SEM CARREGADOR - MATERIAIS NA OPERAÇÃO. AF_05/2023	CHOR - CUSTOS HORÁRIOS DE MÁQUINAS E EQUIPAMENTOS	H	1,0000000	1,31		1,31	
Insumo	00002705 SINAPI	ENERGIA ELETRICA ATE 2000 KWH INDUSTRIAL, SEM DEMANDA	Material	KWH	1,2512000	1,05		1,31	
				MO sem LS =>	0,00	LS =>	0,00	MO com LS =>	0,00
				Valor do BDI =>	0,35			Valor com BDI =>	1,66
Composição	89226 SINAPI	BETONEIRA CAPACIDADE NOMINAL DE 600 L, CAPACIDADE DE MISTURA 360 L, MOTOR ELÉTRICO TRIFÁSICO POTÊNCIA DE 4 CV, SEM CARREGADOR - CHI DIURNO. AF_05/2023	CHOR - CUSTOS HORÁRIOS DE MÁQUINAS E EQUIPAMENTOS	CHI	1,0000000	1,92		1,92	
Composição Auxiliar	89221 SINAPI	BETONEIRA CAPACIDADE NOMINAL DE 600 L, CAPACIDADE DE MISTURA 360 L, MOTOR ELÉTRICO TRIFÁSICO POTÊNCIA DE 4 CV, SEM CARREGADOR - DEPRECIÇÃO. AF_05/2023	CHOR - CUSTOS HORÁRIOS DE MÁQUINAS E EQUIPAMENTOS	H	1,0000000	1,54		1,54	
Composição Auxiliar	89222 SINAPI	BETONEIRA CAPACIDADE NOMINAL DE 600 L, CAPACIDADE DE MISTURA 360 L, MOTOR ELÉTRICO TRIFÁSICO POTÊNCIA DE 4 CV, SEM CARREGADOR - JUROS. AF_05/2023	CHOR - CUSTOS HORÁRIOS DE MÁQUINAS E EQUIPAMENTOS	H	1,0000000	0,38		0,38	
				MO sem LS =>	0,00	LS =>	0,00	MO com LS =>	0,00
				Valor do BDI =>	0,51			Valor com BDI =>	2,43
Composição	89225 SINAPI	BETONEIRA CAPACIDADE NOMINAL DE 600 L, CAPACIDADE DE MISTURA 360 L, MOTOR ELÉTRICO TRIFÁSICO POTÊNCIA DE 4 CV, SEM CARREGADOR - CHP DIURNO. AF_05/2023	CHOR - CUSTOS HORÁRIOS DE MÁQUINAS E EQUIPAMENTOS	CHP	1,0000000	6,34		6,34	

Yanna Carolina Rodrigues da Silva
 Engenheira Civil - SETUR
 CREA 1916129285

Composições Analíticas com Preço Unitário
Pavimentação em paralelepípedo nas ruas Dr. Geraldo Aguiar e Projetadas 1 no pov. Butico e Projetada 2 no pov. Coetezeiro na Cidade de Píripiri

Bancos
SINAPI - 11/2023 - Piauí
ORSE - 11/2023 - Sergipe
SEINFRA - 028 - Ceará

B.D.I.
26,85%

Encargos Sociais
Desonerado:
Horista: 83,58%
Mensalista: 47,20%



Composições Analíticas com Preço Unitário

Composições Principais

Composição Auxiliar	89221	SINAPI	BETONEIRA CAPACIDADE NOMINAL DE 600 L, CAPACIDADE DE MISTURA 360 L, MOTOR ELÉTRICO TRIFÁSICO POTÊNCIA DE 4 CV, SEM CARREGADOR - DEPRECIÇÃO. AF_05/2023	CHOR - CUSTOS HORÁRIOS DE MÁQUINAS E EQUIPAMENTOS	H	1,0000000	1,54	1,54
Composição Auxiliar	89222	SINAPI	BETONEIRA CAPACIDADE NOMINAL DE 600 L, CAPACIDADE DE MISTURA 360 L, MOTOR ELÉTRICO TRIFÁSICO POTÊNCIA DE 4 CV, SEM CARREGADOR - JUROS. AF_05/2023	CHOR - CUSTOS HORÁRIOS DE MÁQUINAS E EQUIPAMENTOS	H	1,0000000	0,38	0,38
Composição Auxiliar	89223	SINAPI	BETONEIRA CAPACIDADE NOMINAL DE 600 L, CAPACIDADE DE MISTURA 360 L, MOTOR ELÉTRICO TRIFÁSICO POTÊNCIA DE 4 CV, SEM CARREGADOR - MANUTENÇÃO. AF_05/2023	CHOR - CUSTOS HORÁRIOS DE MÁQUINAS E EQUIPAMENTOS	H	1,0000000	1,80	1,80
Composição Auxiliar	89224	SINAPI	BETONEIRA CAPACIDADE NOMINAL DE 600 L, CAPACIDADE DE MISTURA 360 L, MOTOR ELÉTRICO TRIFÁSICO POTÊNCIA DE 4 CV, SEM CARREGADOR - MATERIAIS NA OPERAÇÃO. AF_05/2023	CHOR - CUSTOS HORÁRIOS DE MÁQUINAS E EQUIPAMENTOS	H	1,0000000	2,62	2,62

MO sem LS => 0,00 LS => 0,00 MO com LS => 0,00
 Valor do BDI => 1,70 Valor com BDI => 8,04

Composição	Código	Banco	Descrição	Tipo	Und	Quant.	Valor Unit	Total
Composição	89221	SINAPI	BETONEIRA CAPACIDADE NOMINAL DE 600 L, CAPACIDADE DE MISTURA 360 L, MOTOR ELÉTRICO TRIFÁSICO POTÊNCIA DE 4 CV, SEM CARREGADOR - DEPRECIÇÃO. AF_05/2023	CHOR - CUSTOS HORÁRIOS DE MÁQUINAS E EQUIPAMENTOS	H	1,0000000	1,54	1,54
Insumo	00036397	SINAPI	BETONEIRA, CAPACIDADE NOMINAL 600 L, CAPACIDADE DE MISTURA 360L, MOTOR ELETRICO TRIFASICO 220/380V, POTENCIA 4CV, EXCLUSO CARREGADOR	Equipamento	UN	0,0000600	25.808,13	1,54

MO sem LS => 0,00 LS => 0,00 MO com LS => 0,00
 Valor do BDI => 0,41 Valor com BDI => 1,95

Composição	Código	Banco	Descrição	Tipo	Und	Quant.	Valor Unit	Total
Composição	89222	SINAPI	BETONEIRA CAPACIDADE NOMINAL DE 600 L, CAPACIDADE DE MISTURA 360 L, MOTOR ELÉTRICO TRIFÁSICO POTÊNCIA DE 4 CV, SEM CARREGADOR - JUROS. AF_05/2023	CHOR - CUSTOS HORÁRIOS DE MÁQUINAS E EQUIPAMENTOS	H	1,0000000	0,38	0,38
Insumo	00036397	SINAPI	BETONEIRA, CAPACIDADE NOMINAL 600 L, CAPACIDADE DE MISTURA 360L, MOTOR ELETRICO TRIFASICO 220/380V, POTENCIA 4CV, EXCLUSO CARREGADOR	Equipamento	UN	0,0000148	25.808,13	0,38

MO sem LS => 0,00 LS => 0,00 MO com LS => 0,00
 Valor do BDI => 0,10 Valor com BDI => 0,48

Composição	Código	Banco	Descrição	Tipo	Und	Quant.	Valor Unit	Total
Composição	89223	SINAPI	BETONEIRA CAPACIDADE NOMINAL DE 600 L, CAPACIDADE DE MISTURA 360 L, MOTOR ELÉTRICO TRIFÁSICO POTÊNCIA DE 4 CV, SEM CARREGADOR - MANUTENÇÃO. AF_05/2023	CHOR - CUSTOS HORÁRIOS DE MÁQUINAS E EQUIPAMENTOS	H	1,0000000	1,80	1,80
Insumo	00036397	SINAPI	BETONEIRA, CAPACIDADE NOMINAL 600 L, CAPACIDADE DE MISTURA 360L, MOTOR ELETRICO TRIFASICO 220/380V, POTENCIA 4CV, EXCLUSO CARREGADOR	Equipamento	UN	0,0000700	25.808,13	1,80

MO sem LS => 0,00 LS => 0,00 MO com LS => 0,00
 Valor do BDI => 0,48 Valor com BDI => 2,28

Composição	Código	Banco	Descrição	Tipo	Und	Quant.	Valor Unit	Total
Composição	89224	SINAPI	BETONEIRA CAPACIDADE NOMINAL DE 600 L, CAPACIDADE DE MISTURA 360 L, MOTOR ELÉTRICO TRIFÁSICO POTÊNCIA DE 4 CV, SEM CARREGADOR - MATERIAIS NA OPERAÇÃO. AF_05/2023	CHOR - CUSTOS HORÁRIOS DE MÁQUINAS E EQUIPAMENTOS	H	1,0000000	2,62	2,62
Insumo	00002705	SINAPI	ENERGIA ELETRICA ATE 2000 KWH INDUSTRIAL, SEM DEMANDA	Material	KWH	2,5023900	1,05	2,62

MO sem LS => 0,00 LS => 0,00 MO com LS => 0,00
 Valor do BDI => 0,70 Valor com BDI => 3,32

Composição	Código	Banco	Descrição	Tipo	Und	Quant.	Valor Unit	Total
Composição	88260	SINAPI	CALCETEIRO COM ENCARGOS COMPLEMENTARES	SEDI - SERVIÇOS DIVERSOS	H	1,0000000	21,58	21,58
Composição Auxiliar	95328	SINAPI	CURSO DE CAPACITAÇÃO PARA CALCETEIRO (ENCARGOS COMPLEMENTARES) - HORISTA	SEDI - SERVIÇOS DIVERSOS	H	1,0000000	0,18	0,18
Insumo	00004759	SINAPI	CALCETEIRO / RASTELEIRO (HORISTA)	Mão de Obra	H	1,0000000	15,27	15,27
Insumo	00037370	SINAPI	ALIMENTAÇÃO - HORISTA (COLETADO CAIXA - ENCARGOS COMPLEMENTARES)	Outros	H	1,0000000	2,26	2,26
Insumo	00037371	SINAPI	TRANSPORTE - HORISTA (COLETADO CAIXA - ENCARGOS COMPLEMENTARES)	Serviços	H	1,0000000	0,65	0,65
Insumo	00037372	SINAPI	EXAMES - HORISTA (COLETADO CAIXA - ENCARGOS COMPLEMENTARES)	Outros	H	1,0000000	1,14	1,14
Insumo	00037373	SINAPI	SEGURO - HORISTA (COLETADO CAIXA - ENCARGOS COMPLEMENTARES)	Taxas	H	1,0000000	0,07	0,07
Insumo	00043465	SINAPI	FERRAMENTAS - FAMÍLIA PEDREIRO - HORISTA (ENCARGOS COMPLEMENTARES - COLETADO CAIXA)	Equipamento	H	1,0000000	0,84	0,84
Insumo	00043489	SINAPI	EPI - FAMÍLIA PEDREIRO - HORISTA (ENCARGOS COMPLEMENTARES - COLETADO CAIXA)	Equipamento	H	1,0000000	1,17	1,17

MO sem LS => 8,42 LS => 7,03 MO com LS => 15,45
 Valor do BDI => 5,79 Valor com BDI => 27,37

Composição	Código	Banco	Descrição	Tipo	Und	Quant.	Valor Unit	Total
Composição	88262	SINAPI	CARPINTEIRO DE FORMAS COM ENCARGOS COMPLEMENTARES	SEDI - SERVIÇOS DIVERSOS	H	1,0000000	21,40	21,40
Composição Auxiliar	95330	SINAPI	CURSO DE CAPACITAÇÃO PARA CARPINTEIRO DE FORMAS (ENCARGOS COMPLEMENTARES) - HORISTA	SEDI - SERVIÇOS DIVERSOS	H	1,0000000	0,18	0,18
Insumo	00001213	SINAPI	CARPINTEIRO DE FORMAS (HORISTA)	Mão de Obra	H	1,0000000	15,27	15,27
Insumo	00037370	SINAPI	ALIMENTAÇÃO - HORISTA (COLETADO CAIXA - ENCARGOS COMPLEMENTARES)	Outros	H	1,0000000	2,26	2,26
Insumo	00037371	SINAPI	TRANSPORTE - HORISTA (COLETADO CAIXA - ENCARGOS COMPLEMENTARES)	Serviços	H	1,0000000	0,65	0,65
Insumo	00037372	SINAPI	EXAMES - HORISTA (COLETADO CAIXA - ENCARGOS COMPLEMENTARES)	Outros	H	1,0000000	1,14	1,14
Insumo	00037373	SINAPI	SEGURO - HORISTA (COLETADO CAIXA - ENCARGOS COMPLEMENTARES)	Taxas	H	1,0000000	0,07	0,07
Insumo	00043459	SINAPI	FERRAMENTAS - FAMÍLIA CARPINTEIRO DE FORMAS - HORISTA (ENCARGOS COMPLEMENTARES - COLETADO CAIXA)	Equipamento	H	1,0000000	0,49	0,49
Insumo	00043483	SINAPI	EPI - FAMÍLIA CARPINTEIRO DE FORMAS - HORISTA (ENCARGOS COMPLEMENTARES - COLETADO CAIXA)	Equipamento	H	1,0000000	1,34	1,34

MO sem LS => 8,42 LS => 7,03 MO com LS => 15,45

Yanna Carolina Rodrigues da Silva
 Engenheira Civil - SETUR
 CREA - 1916129285

Composições Analíticas com Preço Unitário
Pavimentação em paralelepípedo nas ruas Dr. Geraldo Aguiar e Projetadas 1 no pov. Butico e Projetada 2 no pov. Coetezeiro na Cidade de Píripiri

Bancos
SINAPI - 11/2023 - Piauí
ORSE - 11/2023 - Sergipe
SEINFRA - 028 - Ceará

B.D.I.
26,85%

Encargos Sociais
Desonerado:
Horista: 83,58%
Mensalista: 47,20%



Composições Analíticas com Preço Unitário

Composições Principais

				Valor do BDI =>		5,74		Valor com BDI =>		27,14	
Composição	Código Banco	Descrição	Tipo	Und	Quant.	Valor Unit	Total				
Composição	94962 SINAPI	CONCRETO MAGRO PARA LASTRO, TRAÇO 1:4,5:4,5 (EM MASSA SECA DE CIMENTO/ AREIA MÉDIA/ BRITA 1) - PREPARO MECÂNICO COM BETONEIRA 400 L. AF_05/2021	FUES - FUNDAÇÕES E ESTRUTURAS	m³	1,0000000	496,79	496,79				
Composição Auxiliar	88316 SINAPI	SERVENTE COM ENCARGOS COMPLEMENTARES	SEDI - SERVIÇOS DIVERSOS	H	2,3433000	17,21	40,32				
Composição Auxiliar	88377 SINAPI	OPERADOR DE BETONEIRA ESTACIONÁRIA/MISTURADOR COM ENCARGOS COMPLEMENTARES	SEDI - SERVIÇOS DIVERSOS	H	1,4811000	21,88	32,40				
Composição Auxiliar	88830 SINAPI	BETONEIRA CAPACIDADE NOMINAL DE 400 L, CAPACIDADE DE MISTURA 280 L, MOTOR ELÉTRICO TRIFÁSICO POTÊNCIA DE 2 CV, SEM CARREGADOR - CHP DIURNO. AF_05/2023	CHOR - CUSTOS HORÁRIOS DE MÁQUINAS E EQUIPAMENTOS	CHP	0,7623000	2,22	1,69				
Composição Auxiliar	88831 SINAPI	BETONEIRA CAPACIDADE NOMINAL DE 400 L, CAPACIDADE DE MISTURA 280 L, MOTOR ELÉTRICO TRIFÁSICO POTÊNCIA DE 2 CV, SEM CARREGADOR - CHI DIURNO. AF_05/2023	CHOR - CUSTOS HORÁRIOS DE MÁQUINAS E EQUIPAMENTOS	CHI	0,7188000	0,47	0,33				
Insumo	00000370 SINAPI	AREIA MEDIA - POSTO JAZIDA/FORNECEDOR (RETIRADO NA JAZIDA, SEM TRANSPORTE)	Material	m³	0,8269000	85,00	70,28				
Insumo	00001379 SINAPI	CIMENTO PORTLAND COMPOSTO CP II-32	Material	KG	212,0194000	1,00	212,01				
Insumo	00004721 SINAPI	PEDRA BRITADA N. 1 (9,5 a 19 MM) POSTO PEDREIRA/FORNECEDOR, SEM FRETE	Material	m³	0,5782000	241,73	139,76				
				MO sem LS =>	28,02	LS =>	23,41	MO com LS =>	51,43		
		Valor do BDI =>		133,38		Valor com BDI =>		630,17			
Composição	94968 SINAPI	CONCRETO MAGRO PARA LASTRO, TRAÇO 1:4,5:4,5 (EM MASSA SECA DE CIMENTO/ AREIA MÉDIA/ BRITA 1) - PREPARO MECÂNICO COM BETONEIRA 600 L. AF_05/2021	FUES - FUNDAÇÕES E ESTRUTURAS	m³	1,0000000	495,87	495,87				
Composição Auxiliar	88316 SINAPI	SERVENTE COM ENCARGOS COMPLEMENTARES	SEDI - SERVIÇOS DIVERSOS	H	2,1058000	17,21	36,24				
Composição Auxiliar	88377 SINAPI	OPERADOR DE BETONEIRA ESTACIONÁRIA/MISTURADOR COM ENCARGOS COMPLEMENTARES	SEDI - SERVIÇOS DIVERSOS	H	1,3315000	21,88	29,13				
Composição Auxiliar	89225 SINAPI	BETONEIRA CAPACIDADE NOMINAL DE 600 L, CAPACIDADE DE MISTURA 360 L, MOTOR ELÉTRICO TRIFÁSICO POTÊNCIA DE 4 CV, SEM CARREGADOR - CHP DIURNO. AF_05/2023	CHOR - CUSTOS HORÁRIOS DE MÁQUINAS E EQUIPAMENTOS	CHP	0,6853000	6,34	4,34				
Composição Auxiliar	89226 SINAPI	BETONEIRA CAPACIDADE NOMINAL DE 600 L, CAPACIDADE DE MISTURA 360 L, MOTOR ELÉTRICO TRIFÁSICO POTÊNCIA DE 4 CV, SEM CARREGADOR - CHI DIURNO. AF_05/2023	CHOR - CUSTOS HORÁRIOS DE MÁQUINAS E EQUIPAMENTOS	CHI	0,6462000	1,92	1,24				
Insumo	00000370 SINAPI	AREIA MEDIA - POSTO JAZIDA/FORNECEDOR (RETIRADO NA JAZIDA, SEM TRANSPORTE)	Material	m³	0,8325000	85,00	70,76				
Insumo	00001379 SINAPI	CIMENTO PORTLAND COMPOSTO CP II-32	Material	KG	213,4531000	1,00	213,45				
Insumo	00004721 SINAPI	PEDRA BRITADA N. 1 (9,5 a 19 MM) POSTO PEDREIRA/FORNECEDOR, SEM FRETE	Material	m³	0,5821000	241,73	140,71				
				MO sem LS =>	25,18	LS =>	21,05	MO com LS =>	46,23		
		Valor do BDI =>		133,14		Valor com BDI =>		629,01			
Composição	95322 SINAPI	CURSO DE CAPACITAÇÃO PARA AUXILIAR DE TOPOGRAFO (ENCARGOS COMPLEMENTARES) - HORISTA	SEDI - SERVIÇOS DIVERSOS	H	1,0000000	0,12	0,12				
Insumo	00000244 SINAPI	AUXILIAR DE TOPOGRAFO (HORISTA)	Mão de Obra	H	0,0087200	14,04	0,12				
				MO sem LS =>	0,07	LS =>	0,05	MO com LS =>	0,12		
		Valor do BDI =>		0,03		Valor com BDI =>		0,15			
Composição	95328 SINAPI	CURSO DE CAPACITAÇÃO PARA CALCETEIRO (ENCARGOS COMPLEMENTARES) - HORISTA	SEDI - SERVIÇOS DIVERSOS	H	1,0000000	0,18	0,18				
Insumo	00004759 SINAPI	CALCETEIRO / RASTELEIRO (HORISTA)	Mão de Obra	H	0,0121100	15,27	0,18				
				MO sem LS =>	0,10	LS =>	0,08	MO com LS =>	0,18		
		Valor do BDI =>		0,04		Valor com BDI =>		0,22			
Composição	95330 SINAPI	CURSO DE CAPACITAÇÃO PARA CARPINTEIRO DE FÓRMAS (ENCARGOS COMPLEMENTARES) - HORISTA	SEDI - SERVIÇOS DIVERSOS	H	1,0000000	0,18	0,18				
Insumo	00001213 SINAPI	CARPINTEIRO DE FORMAS (HORISTA)	Mão de Obra	H	0,0121100	15,27	0,18				
				MO sem LS =>	0,10	LS =>	0,08	MO com LS =>	0,18		
		Valor do BDI =>		0,04		Valor com BDI =>		0,22			
Composição	95402 SINAPI	CURSO DE CAPACITAÇÃO PARA ENGENHEIRO CIVIL DE OBRA JÚNIOR (ENCARGOS COMPLEMENTARES) - HORISTA	SEDI - SERVIÇOS DIVERSOS	H	1,0000000	1,45	1,45				
Insumo	00002706 SINAPI	ENGENHEIRO CIVIL DE OBRA JUNIOR (HORISTA)	Mão de Obra	H	0,0154900	93,62	1,45				
				MO sem LS =>	0,79	LS =>	0,66	MO com LS =>	1,45		
		Valor do BDI =>		0,38		Valor com BDI =>		1,83			
Composição	95405 SINAPI	CURSO DE CAPACITAÇÃO PARA MESTRE DE OBRAS (ENCARGOS COMPLEMENTARES) - HORISTA	SEDI - SERVIÇOS DIVERSOS	H	1,0000000	0,83	0,83				
Insumo	00004069 SINAPI	MESTRE DE OBRAS (HORISTA)	Mão de Obra	H	0,0222500	37,34	0,83				
				MO sem LS =>	0,45	LS =>	0,38	MO com LS =>	0,83		
		Valor do BDI =>		0,22		Valor com BDI =>		1,05			
Composição	95389 SINAPI	CURSO DE CAPACITAÇÃO PARA OPERADOR DE BETONEIRA ESTACIONÁRIA/MISTURADOR (ENCARGOS COMPLEMENTARES) - HORISTA	SEDI - SERVIÇOS DIVERSOS	H	1,0000000	0,14	0,14				
Insumo	00037666 SINAPI	OPERADOR DE BETONEIRA ESTACIONARIA / MISTURADOR	Mão de Obra	H	0,0087200	16,79	0,14				
				MO sem LS =>	0,08	LS =>	0,06	MO com LS =>	0,14		
		Valor do BDI =>		0,03		Valor com BDI =>		0,17			
	Código Banco	Descrição	Tipo	Und	Quant.	Valor Unit	Total				

Yanna Carolina Rodrigues da Silva
Engenheira Civil - SETUR
CREAM 1916129285

Composições Analíticas com Preço Unitário
Pavimentação em paralelepípedo nas ruas Dr. Geraldo Aguiar e Projetadas 1 no pov. Butico e Projetada 2 no pov. Coetezeiro na Cidade de Piriipi

Bancos
SINAPI - 11/2023 - Piauí
ORSE - 11/2023 - Sergipe
SEINFRA - 028 - Ceará

B.D.I.
26,85%

Encargos Sociais
Desonerado:
Horista: 83,58%
Mensalista: 47,20%



Composições Analíticas com Preço Unitário

Composições Principais

Composição	Código	Banco	Descrição	Tipo	Und	Quant.	Valor Unit	Total	
95363	SINAPI		CURSO DE CAPACITAÇÃO PARA OPERADOR DE MOTONIVELADORA (ENCARGOS COMPLEMENTARES) - HORISTA	SEDI - SERVIÇOS DIVERSOS	H	1,0000000	0,27	0,27	
Insumo	00004239	SINAPI	OPERADOR DE MOTONIVELADORA	Mão de Obra	H	0,0087200	31,53	0,27	
				MO sem LS =>	0,15	LS =>	0,12	MO com LS =>	0,27
				Valor do BDI =>	0,07		Valor com BDI =>	0,34	
95371	SINAPI		CURSO DE CAPACITAÇÃO PARA PEDREIRO (ENCARGOS COMPLEMENTARES) - HORISTA	SEDI - SERVIÇOS DIVERSOS	H	1,0000000	0,33	0,33	
Insumo	00004750	SINAPI	PEDREIRO (HORISTA)	Mão de Obra	H	0,0222500	15,27	0,33	
				MO sem LS =>	0,18	LS =>	0,15	MO com LS =>	0,33
				Valor do BDI =>	0,08		Valor com BDI =>	0,41	
95378	SINAPI		CURSO DE CAPACITAÇÃO PARA SERVENTE (ENCARGOS COMPLEMENTARES) - HORISTA	SEDI - SERVIÇOS DIVERSOS	H	1,0000000	0,24	0,24	
Insumo	00006111	SINAPI	SERVENTE DE OBRAS	Mão de Obra	H	0,0222500	11,01	0,24	
				MO sem LS =>	0,13	LS =>	0,11	MO com LS =>	0,24
				Valor do BDI =>	0,06		Valor com BDI =>	0,30	
95406	SINAPI		CURSO DE CAPACITAÇÃO PARA TOPÓGRAFO (ENCARGOS COMPLEMENTARES) - HORISTA	SEDI - SERVIÇOS DIVERSOS	H	1,0000000	0,27	0,27	
Insumo	00007592	SINAPI	TOPOGRAFO (HORISTA)	Mão de Obra	H	0,0087200	31,20	0,27	
				MO sem LS =>	0,15	LS =>	0,12	MO com LS =>	0,27
				Valor do BDI =>	0,07		Valor com BDI =>	0,34	
93358	SINAPI		ESCAVAÇÃO MANUAL DE VALA COM PROFUNDIDADE MENOR OU IGUAL A 1,30 M. AF 02/2021	MOV - MOVIMENTO DE TERRA	m³	1,0000000	68,08	68,08	
Composição Auxiliar	88316	SINAPI	SERVENTE COM ENCARGOS COMPLEMENTARES	SEDI - SERVIÇOS DIVERSOS	H	3,9560000	17,21	68,08	
				MO sem LS =>	24,24	LS =>	20,26	MO com LS =>	44,50
				Valor do BDI =>	18,27		Valor com BDI =>	86,35	
99058	SINAPI		LOCAÇÃO DE PONTO PARA REFERÊNCIA TOPOGRÁFICA. AF_10/2018	SERT - SERVIÇOS TÉCNICOS	UN	1,0000000	10,81	10,81	
Composição Auxiliar	88253	SINAPI	AUXILIAR DE TOPÓGRAFO COM ENCARGOS COMPLEMENTARES	SEDI - SERVIÇOS DIVERSOS	H	0,1172000	16,12	1,88	
Composição Auxiliar	90781	SINAPI	TOPOGRAFO COM ENCARGOS COMPLEMENTARES	SEDI - SERVIÇOS DIVERSOS	H	0,2345000	33,43	7,83	
Insumo	00000032	SINAPI	ACO CA-50, 6,3 MM, VERGALHAO	Material	KG	0,0735000	9,73	0,71	
Insumo	00007247	SINAPI	LOCAÇÃO DE TEODOLITO ELETRONICO, PRECISAO ANGULAR DE 5 A 7 SEGUNDOS, INCLUINDO TRIPE	Equipamento	H	0,1759000	2,25	0,39	
				MO sem LS =>	4,91	LS =>	4,11	MO com LS =>	9,02
				Valor do BDI =>	2,90		Valor com BDI =>	13,71	
5934	SINAPI		MOTONIVELADORA POTÊNCIA BÁSICA LÍQUIDA (PRIMEIRA MARCHA) 125 HP, PESO BRUTO 13032 KG, LARGURA DA LÂMINA DE 3,7 M - CHI DIURNO. AF_06/2014	CHOR - CUSTOS HORÁRIOS DE MÁQUINAS E EQUIPAMENTOS	CHI	1,0000000	96,80	96,80	
Composição Auxiliar	88300	SINAPI	OPERADOR DE MOTONIVELADORA COM ENCARGOS COMPLEMENTARES	SEDI - SERVIÇOS DIVERSOS	H	1,0000000	36,75	36,75	
Composição Auxiliar	89228	SINAPI	MOTONIVELADORA POTÊNCIA BÁSICA LÍQUIDA (PRIMEIRA MARCHA) 125 HP, PESO BRUTO 13032 KG, LARGURA DA LÂMINA DE 3,7 M - DEPRECIAÇÃO. AF_06/2014	CHOR - CUSTOS HORÁRIOS DE MÁQUINAS E EQUIPAMENTOS	H	1,0000000	44,40	44,40	
Composição Auxiliar	89229	SINAPI	MOTONIVELADORA POTÊNCIA BÁSICA LÍQUIDA (PRIMEIRA MARCHA) 125 HP, PESO BRUTO 13032 KG, LARGURA DA LÂMINA DE 3,7 M - JUROS. AF_06/2014	CHOR - CUSTOS HORÁRIOS DE MÁQUINAS E EQUIPAMENTOS	H	1,0000000	15,65	15,65	
				MO sem LS =>	17,32	LS =>	14,48	MO com LS =>	31,80
				Valor do BDI =>	25,99		Valor com BDI =>	122,79	
5932	SINAPI		MOTONIVELADORA POTÊNCIA BÁSICA LÍQUIDA (PRIMEIRA MARCHA) 125 HP, PESO BRUTO 13032 KG, LARGURA DA LÂMINA DE 3,7 M - CHP DIURNO. AF_06/2014	CHOR - CUSTOS HORÁRIOS DE MÁQUINAS E EQUIPAMENTOS	CHP	1,0000000	252,94	252,94	
Composição Auxiliar	53849	SINAPI	MOTONIVELADORA POTÊNCIA BÁSICA LÍQUIDA (PRIMEIRA MARCHA) 125 HP, PESO BRUTO 13032 KG, LARGURA DA LÂMINA DE 3,7 M - MATERIAIS NA OPERAÇÃO. AF_06/2014	CHOR - CUSTOS HORÁRIOS DE MÁQUINAS E EQUIPAMENTOS	H	1,0000000	84,77	84,77	
Composição Auxiliar	5779	SINAPI	MOTONIVELADORA POTÊNCIA BÁSICA LÍQUIDA (PRIMEIRA MARCHA) 125 HP, PESO BRUTO 13032 KG, LARGURA DA LÂMINA DE 3,7 M - MANUTENÇÃO. AF_06/2014	CHOR - CUSTOS HORÁRIOS DE MÁQUINAS E EQUIPAMENTOS	H	1,0000000	71,37	71,37	
Composição Auxiliar	88300	SINAPI	OPERADOR DE MOTONIVELADORA COM ENCARGOS COMPLEMENTARES	SEDI - SERVIÇOS DIVERSOS	H	1,0000000	36,75	36,75	
Composição Auxiliar	89228	SINAPI	MOTONIVELADORA POTÊNCIA BÁSICA LÍQUIDA (PRIMEIRA MARCHA) 125 HP, PESO BRUTO 13032 KG, LARGURA DA LÂMINA DE 3,7 M - DEPRECIAÇÃO. AF_06/2014	CHOR - CUSTOS HORÁRIOS DE MÁQUINAS E EQUIPAMENTOS	H	1,0000000	44,40	44,40	
Composição Auxiliar	89229	SINAPI	MOTONIVELADORA POTÊNCIA BÁSICA LÍQUIDA (PRIMEIRA MARCHA) 125 HP, PESO BRUTO 13032 KG, LARGURA DA LÂMINA DE 3,7 M - JUROS. AF_06/2014	CHOR - CUSTOS HORÁRIOS DE MÁQUINAS E EQUIPAMENTOS	H	1,0000000	15,65	15,65	
				MO sem LS =>	17,32	LS =>	14,48	MO com LS =>	31,80
				Valor do BDI =>	67,91		Valor com BDI =>	320,85	
89228	SINAPI		MOTONIVELADORA POTÊNCIA BÁSICA LÍQUIDA (PRIMEIRA MARCHA) 125 HP, PESO BRUTO 13032 KG, LARGURA DA LÂMINA DE 3,7 M - DEPRECIAÇÃO. AF_06/2014	CHOR - CUSTOS HORÁRIOS DE MÁQUINAS E EQUIPAMENTOS	H	1,0000000	44,40	44,40	
Insumo	00004090	SINAPI	MOTONIVELADORA POTENCIA BASICA LIQUIDA (PRIMEIRA MARCHA) 125 HP, PESO BRUTO 13843 KG, LARGURA DA LAMINA DE 3,7 M	Equipamento	UN	0,0000400	1.110.000,00	44,40	
				MO sem LS =>	0,00	LS =>	0,00	MO com LS =>	0,00
				Valor do BDI =>	11,92		Valor com BDI =>	56,32	

Yanna Carolina Rodrigues da Silva
Engenheira Civil - SETUR
CREA 1916129285

Composições Analíticas com Preço Unitário
Pavimentação em paralelepípedo nas ruas Dr. Geraldo Aguiar e Projetadas 1 no pov. Butico e Projetada 2 no pov. Coetezeiro na Cidade de Píripiri

Bancos
SINAPI - 11/2023 - Piauí
ORSE - 11/2023 - Sergipe
SEINFRA - 028 - Ceará

B.D.I.
26,85%

Encargos Sociais
Desonerado:
Horista: 83,58%
Mensalista: 47,20%



Composições Analíticas com Preço Unitário

Composições Principais

Composição	89229	SINAPI	MOTONIVELADORA POTÊNCIA BÁSICA LÍQUIDA (PRIMEIRA MARCHA) 125 HP, PESO BRUTO 13032 KG, LARGURA DA LÂMINA DE 3,7 M - JUROS. AF_06/2014	CHOR - CUSTOS HORÁRIOS DE MÁQUINAS E EQUIPAMENTOS	H	1,0000000	15,65	15,65	
Insumo	00004090	SINAPI	MOTONIVELADORA POTENCIA BASICA LIQUIDA (PRIMEIRA MARCHA) 125 HP, PESO BRUTO 13843 KG, LARGURA DA LAMINA DE 3,7 M	Equipamento	UN	0,0000141	1.110.000,00	15,65	
				MO sem LS =>	0,00	LS =>	0,00	MO com LS =>	0,00
				Valor do BDI =>	4,20			Valor com BDI =>	19,85

Composição	Código	Banco	Descrição	Tipo	Und	Quant.	Valor Unit	Total	
Composição	5779	SINAPI	MOTONIVELADORA POTÊNCIA BÁSICA LÍQUIDA (PRIMEIRA MARCHA) 125 HP, PESO BRUTO 13032 KG, LARGURA DA LÂMINA DE 3,7 M - MANUTENÇÃO. AF_06/2014	CHOR - CUSTOS HORÁRIOS DE MÁQUINAS E EQUIPAMENTOS	H	1,0000000	71,37	71,37	
Insumo	00004090	SINAPI	MOTONIVELADORA POTENCIA BASICA LIQUIDA (PRIMEIRA MARCHA) 125 HP, PESO BRUTO 13843 KG, LARGURA DA LAMINA DE 3,7 M	Equipamento	UN	0,0000643	1.110.000,00	71,37	
				MO sem LS =>	0,00	LS =>	0,00	MO com LS =>	0,00
				Valor do BDI =>	19,16			Valor com BDI =>	90,53

Composição	Código	Banco	Descrição	Tipo	Und	Quant.	Valor Unit	Total	
Composição	53849	SINAPI	MOTONIVELADORA POTÊNCIA BÁSICA LÍQUIDA (PRIMEIRA MARCHA) 125 HP, PESO BRUTO 13032 KG, LARGURA DA LÂMINA DE 3,7 M - MATERIAIS NA OPERAÇÃO. AF_06/2014	CHOR - CUSTOS HORÁRIOS DE MÁQUINAS E EQUIPAMENTOS	H	1,0000000	84,77	84,77	
Insumo	00004221	SINAPI	OLEO DIESEL COMBUSTIVEL COMUM METROPOLITANO S-10 OU S-500	Material	L	13,9900000	6,06	84,77	
				MO sem LS =>	0,00	LS =>	0,00	MO com LS =>	0,00
				Valor do BDI =>	22,76			Valor com BDI =>	107,53

Composição	Código	Banco	Descrição	Tipo	Und	Quant.	Valor Unit	Total	
Composição	88377	SINAPI	OPERADOR DE BETONEIRA ESTACIONÁRIA/MISTURADOR COM ENCARGOS COMPLEMENTARES	SEDI - SERVIÇOS DIVERSOS	H	1,0000000	21,88	21,88	
Composição Auxiliar	95389	SINAPI	CURSO DE CAPACITAÇÃO PARA OPERADOR DE BETONEIRA ESTACIONÁRIA/MISTURADOR (ENCARGOS COMPLEMENTARES) - HORISTA	SEDI - SERVIÇOS DIVERSOS	H	1,0000000	0,14	0,14	
Insumo	00037370	SINAPI	ALIMENTAÇÃO - HORISTA (COLETADO CAIXA - ENCARGOS COMPLEMENTARES)	Outros	H	1,0000000	2,26	2,26	
Insumo	00037371	SINAPI	TRANSPORTE - HORISTA (COLETADO CAIXA - ENCARGOS COMPLEMENTARES)	Serviços	H	1,0000000	0,65	0,65	
Insumo	00037372	SINAPI	EXAMES - HORISTA (COLETADO CAIXA - ENCARGOS COMPLEMENTARES)	Outros	H	1,0000000	1,14	1,14	
Insumo	00037373	SINAPI	SEGURO - HORISTA (COLETADO CAIXA - ENCARGOS COMPLEMENTARES)	Taxas	H	1,0000000	0,07	0,07	
Insumo	00037666	SINAPI	OPERADOR DE BETONEIRA ESTACIONARIA / MISTURADOR	Mão de Obra	H	1,0000000	16,79	16,79	
Insumo	00043464	SINAPI	FERRAMENTAS - FAMÍLIA OPERADOR ESCAVADEIRA - HORISTA (ENCARGOS COMPLEMENTARES - COLETADO CAIXA)	Equipamento	H	1,0000000	0,01	0,01	
Insumo	00043488	SINAPI	EPI - FAMÍLIA OPERADOR ESCAVADEIRA - HORISTA (ENCARGOS COMPLEMENTARES - COLETADO CAIXA)	Equipamento	H	1,0000000	0,82	0,82	
				MO sem LS =>	9,22	LS =>	7,71	MO com LS =>	16,93
				Valor do BDI =>	5,87			Valor com BDI =>	27,75

Composição	Código	Banco	Descrição	Tipo	Und	Quant.	Valor Unit	Total	
Composição	88300	SINAPI	OPERADOR DE MOTONIVELADORA COM ENCARGOS COMPLEMENTARES	SEDI - SERVIÇOS DIVERSOS	H	1,0000000	36,75	36,75	
Composição Auxiliar	95363	SINAPI	CURSO DE CAPACITAÇÃO PARA OPERADOR DE MOTONIVELADORA (ENCARGOS COMPLEMENTARES) - HORISTA	SEDI - SERVIÇOS DIVERSOS	H	1,0000000	0,27	0,27	
Insumo	00004239	SINAPI	OPERADOR DE MOTONIVELADORA	Mão de Obra	H	1,0000000	31,53	31,53	
Insumo	00037370	SINAPI	ALIMENTAÇÃO - HORISTA (COLETADO CAIXA - ENCARGOS COMPLEMENTARES)	Outros	H	1,0000000	2,26	2,26	
Insumo	00037371	SINAPI	TRANSPORTE - HORISTA (COLETADO CAIXA - ENCARGOS COMPLEMENTARES)	Serviços	H	1,0000000	0,65	0,65	
Insumo	00037372	SINAPI	EXAMES - HORISTA (COLETADO CAIXA - ENCARGOS COMPLEMENTARES)	Outros	H	1,0000000	1,14	1,14	
Insumo	00037373	SINAPI	SEGURO - HORISTA (COLETADO CAIXA - ENCARGOS COMPLEMENTARES)	Taxas	H	1,0000000	0,07	0,07	
Insumo	00043464	SINAPI	FERRAMENTAS - FAMÍLIA OPERADOR ESCAVADEIRA - HORISTA (ENCARGOS COMPLEMENTARES - COLETADO CAIXA)	Equipamento	H	1,0000000	0,01	0,01	
Insumo	00043488	SINAPI	EPI - FAMÍLIA OPERADOR ESCAVADEIRA - HORISTA (ENCARGOS COMPLEMENTARES - COLETADO CAIXA)	Equipamento	H	1,0000000	0,82	0,82	
				MO sem LS =>	17,32	LS =>	14,48	MO com LS =>	31,80
				Valor do BDI =>	9,86			Valor com BDI =>	46,61

Composição	Código	Banco	Descrição	Tipo	Und	Quant.	Valor Unit	Total	
Composição	88309	SINAPI	PEDREIRO COM ENCARGOS COMPLEMENTARES	SEDI - SERVIÇOS DIVERSOS	H	1,0000000	21,73	21,73	
Composição Auxiliar	95371	SINAPI	CURSO DE CAPACITAÇÃO PARA PEDREIRO (ENCARGOS COMPLEMENTARES) - HORISTA	SEDI - SERVIÇOS DIVERSOS	H	1,0000000	0,33	0,33	
Insumo	00004750	SINAPI	PEDREIRO (HORISTA)	Mão de Obra	H	1,0000000	15,27	15,27	
Insumo	00037370	SINAPI	ALIMENTAÇÃO - HORISTA (COLETADO CAIXA - ENCARGOS COMPLEMENTARES)	Outros	H	1,0000000	2,26	2,26	
Insumo	00037371	SINAPI	TRANSPORTE - HORISTA (COLETADO CAIXA - ENCARGOS COMPLEMENTARES)	Serviços	H	1,0000000	0,65	0,65	
Insumo	00037372	SINAPI	EXAMES - HORISTA (COLETADO CAIXA - ENCARGOS COMPLEMENTARES)	Outros	H	1,0000000	1,14	1,14	
Insumo	00037373	SINAPI	SEGURO - HORISTA (COLETADO CAIXA - ENCARGOS COMPLEMENTARES)	Taxas	H	1,0000000	0,07	0,07	
Insumo	00043465	SINAPI	FERRAMENTAS - FAMÍLIA PEDREIRO - HORISTA (ENCARGOS COMPLEMENTARES - COLETADO CAIXA)	Equipamento	H	1,0000000	0,84	0,84	
Insumo	00043489	SINAPI	EPI - FAMÍLIA PEDREIRO - HORISTA (ENCARGOS COMPLEMENTARES - COLETADO CAIXA)	Equipamento	H	1,0000000	1,17	1,17	
				MO sem LS =>	8,50	LS =>	7,10	MO com LS =>	15,60
				Valor do BDI =>	5,83			Valor com BDI =>	27,56

Composição	Código	Banco	Descrição	Tipo	Und	Quant.	Valor Unit	Total
Composição	73916/002	SINAPI	PLACA ESMALTADA PARA IDENTIFICAÇÃO NR DE RUA, DIMENSÕES 45X25CM	SEDI - SERVIÇOS DIVERSOS	UN	1,0000000	90,62	90,62
Composição Auxiliar	88316	SINAPI	SERVENTE COM ENCARGOS COMPLEMENTARES	SEDI - SERVIÇOS DIVERSOS	H	0,4000000	17,21	6,88
Insumo	00011950	SINAPI	BUCHA DE NYLON SEM ABA S6, COM PARAFUSO DE 4,20 X 40 MM EM ACO ZINCADO COM ROSCA SOBERBA, CABECA CHATA E FENDA PHILLIPS	Material	UN	4,0000000	0,31	1,24

Yanna Carolina Rodrigues da Silva
Engenheira Civil - SETUR
CREAM 1916129285

Composições Analíticas com Preço Unitário
 Pavimentação em paralelepípedo nas ruas Dr. Geraldo Aguiar e Projetadas 1 no pov. Butico e Projetada 2 no pov. Coetezeiro na Cidade de Piriipi

Bancos
 SINAPI - 11/2023 - Piauí
 ORSE - 11/2023 - Sergipe
 SEINFRA - 028 - Ceará

B.D.I.
 26,85%

Encargos Sociais
 Desonerado:
 Horista: 83,58%
 Mensalista: 47,20%



Composições Analíticas com Preço Unitário

Composições Principais

Insumo	Código	Banco	Descrição	Tipo	Und	Quant.	Valor Unit	Total	
	00013521	SINAPI	PLACA DE ACO ESMALTADA PARA IDENTIFICACAO DE RUA, *45 CM X 20* CM	Material	UN	1,0000000	82,50	82,50	
				MO sem LS =>	2,45	LS =>	2,05	MO com LS =>	4,50
				Valor do BDI =>	24,33			Valor com BDI =>	114,95
Composição	88316	SINAPI	SERVENTE COM ENCARGOS COMPLEMENTARES	SEDI - SERVIÇOS DIVERSOS	H	1,0000000	17,21	17,21	
Composição Auxiliar	95378	SINAPI	CURSO DE CAPACITAÇÃO PARA SERVENTE (ENCARGOS COMPLEMENTARES) - HORISTA	SEDI - SERVIÇOS DIVERSOS	H	1,0000000	0,24	0,24	
Insumo	00006111	SINAPI	SERVENTE DE OBRAS	Mão de Obra	H	1,0000000	11,01	11,01	
Insumo	00037370	SINAPI	ALIMENTACAO - HORISTA (COLETADO CAIXA - ENCARGOS COMPLEMENTARES)	Outros	H	1,0000000	2,26	2,26	
Insumo	00037371	SINAPI	TRANSPORTE - HORISTA (COLETADO CAIXA - ENCARGOS COMPLEMENTARES)	Serviços	H	1,0000000	0,65	0,65	
Insumo	00037372	SINAPI	EXAMES - HORISTA (COLETADO CAIXA - ENCARGOS COMPLEMENTARES)	Outros	H	1,0000000	1,14	1,14	
Insumo	00037373	SINAPI	SEGURO - HORISTA (COLETADO CAIXA - ENCARGOS COMPLEMENTARES)	Taxas	H	1,0000000	0,07	0,07	
Insumo	00043467	SINAPI	FERRAMENTAS - FAMILIA SERVENTE - HORISTA (ENCARGOS COMPLEMENTARES - COLETADO CAIXA)	Equipamento	H	1,0000000	0,59	0,59	
Insumo	00043491	SINAPI	EPI - FAMILIA SERVENTE - HORISTA (ENCARGOS COMPLEMENTARES - COLETADO CAIXA)	Equipamento	H	1,0000000	1,25	1,25	
				MO sem LS =>	6,13	LS =>	5,12	MO com LS =>	11,25
				Valor do BDI =>	4,62			Valor com BDI =>	21,83
Composição	90781	SINAPI	TOPOGRAFO COM ENCARGOS COMPLEMENTARES	SEDI - SERVIÇOS DIVERSOS	H	1,0000000	33,43	33,43	
Composição Auxiliar	95406	SINAPI	CURSO DE CAPACITAÇÃO PARA TOPOGRAFO (ENCARGOS COMPLEMENTARES) - HORISTA	SEDI - SERVIÇOS DIVERSOS	H	1,0000000	0,27	0,27	
Insumo	00007592	SINAPI	TOPOGRAFO (HORISTA)	Mão de Obra	H	1,0000000	31,20	31,20	
Insumo	00037372	SINAPI	EXAMES - HORISTA (COLETADO CAIXA - ENCARGOS COMPLEMENTARES)	Outros	H	1,0000000	1,14	1,14	
Insumo	00037373	SINAPI	SEGURO - HORISTA (COLETADO CAIXA - ENCARGOS COMPLEMENTARES)	Taxas	H	1,0000000	0,07	0,07	
Insumo	00043469	SINAPI	FERRAMENTAS - FAMILIA TOPOGRAFO - HORISTA (ENCARGOS COMPLEMENTARES - COLETADO CAIXA)	Equipamento	H	1,0000000	0,08	0,08	
Insumo	00043493	SINAPI	EPI - FAMILIA TOPOGRAFO - HORISTA (ENCARGOS COMPLEMENTARES - COLETADO CAIXA)	Equipamento	H	1,0000000	0,67	0,67	
				MO sem LS =>	17,14	LS =>	14,33	MO com LS =>	31,47
				Valor do BDI =>	8,97			Valor com BDI =>	42,40
Composição	5073	ORSE	Transporte local com caminhão basculante de 10m³, em rodovia pavimentada (conservação) densidade=1,5t/m³	Transportes	tkm	1,0000000	0,29	0,29	
Composição Auxiliar	88316	SINAPI	SERVENTE COM ENCARGOS COMPLEMENTARES	SEDI - SERVIÇOS DIVERSOS	H	0,0019763	17,21	0,03	
Insumo	2450	ORSE	Caminhão basic. 15,0t/10,0m3 (m. benz lk 1418 -170,0kw ou equivalente) h	Equipamento	un	0,0039526	66,39	0,26	
				MO sem LS =>	0,01	LS =>	0,01	MO com LS =>	0,02
				Valor do BDI =>	0,07			Valor com BDI =>	0,36

Total sem BDI 329.982,72
Total do BDI 72.237,82
Total Geral 402.220,54


 Yanna Carolina Rodrigues da Silva
 Engenharia Civil - SETUR
 CREA nº 1916129285

22.4.1 – COMPARAÇÃO DE BDI DE SERVIÇOS

Obra: Pavimentação em paralelepípedo nas ruas Luís de M. Brito no bairro Recreio, Projetada 1 no pov. Butico e Projetada 2 no povoado Coetezeiro na Cidade de Piri-piri - PI

Composição de BDI baseada no Acórdão nº 2622/2013 - TCU - Plenário

COMPOSIÇÃO DE BDI DE SERVIÇOS			
ITEM	COMPONENTES	PERCENTUAL (%)	
		DESONERADO	NÃO DESONERADO
AC	ADMINISTRAÇÃO CENTRAL	3,80%	3,80%
S	SEGURO	0,32%	0,32%
G	GARANTIA		
R	RISCO	0,50%	0,50%
DF	DESPESAS FINANCEIRAS	1,02%	1,02%
L	LUCRO	6,64%	6,64%
I	IMPOSTOS /TRIBUTOS	11,15%	6,65%
I.1	PIS	0,65%	0,65%
I.2	COFINS	3,00%	3,00%
I.3	ISS	3,00%	3,00%
I.4	CPRB	4,50%	0,00%
	BDI	26,85	20,73

Os valores de BDI foram calculados com o emprego da fórmula:

$$BDI = \left[\frac{(1 + (AC + S + R + G))(1 + DF)(1 + L)}{(1 - I)} - 1 \right] \times 100$$



Yanna Carolina Rodrigues da Silva
Engenheira Civil - SETUR
CREAM 1916129285

22.4.2 – COMPARAÇÃO DE BDI DIFERENCIADO

Obra: Pavimentação em paralelepípedo nas ruas Luís de M. Brito no bairro Recreio, Projetada 1 no pov. Butico e Projetada 2 no povoado Coetezeiro na Cidade de Piri-piri - PI

Composição de BDI baseada no Acórdão nº 2622/2013 - TCU - Plenário

COMPOSIÇÃO DE BDI DIFERENCIADO			
ITEM	COMPONENTES	PERCENTUAL (%)	PERCENTUAL (%)
		DESONERADO	NÃO DESONERADO
AC	ADMINISTRAÇÃO CENTRAL	1,50%	1,50%
S	SEGURO	0,30%	0,30%
G	GARANTIA		
R	RISCO	0,56%	0,56%
DF	DESPESAS FINANCEIRAS	0,85%	0,85%
L	LUCRO	3,70%	3,70%
I	IMPOSTOS /TRIBUTOS	8,15%	3,65%
I.1	PIS	0,65%	0,65%
I.2	COFINS	3,00%	3,00%
I.3	ISS	0,00%	0,00%
I.4	CPRB	4,50%	0,00%
	BDI	16,55	11,10

Os valores de BDI foram calculados com o emprego da fórmula:

$$BDI = \left[\frac{(1+(AC+S+R+G))(1+DF)(1+L)}{(1-I)} - 1 \right] \times 100$$



Yanna Carolina Rodrigues da Silva
Engenheira Civil - SETUR
CREA nº 1916129285

22.4.3 - COMPARAÇÃO DOS ENCARGOS SOCIAIS

Obra: Pavimentação em paralelepípedo nas ruas Luís de M. Brito no bairro Recreio, Projetada 1 no pov. Butico e Projetada 2 no povoado Coetezeiro na Cidade de Piripiri - PI

PIAUI

VIGÊNCIA A PARTIR DE 12/2022

ENCARGOS SOCIAIS SOBRE A MÃO DE OBRA					
CÓDIGO	DESCRIÇÃO	COM DESONERAÇÃO		SEM DESONERAÇÃO	
		HORISTA %	MENSALISTA %	HORISTA %	MENSALISTA %
GRUPO A					
A1	INSS	0,00%	0,00%	20,00%	20,00%
A2	SESI	1,50%	1,50%	1,50%	1,50%
A3	SENAI	1,00%	1,00%	1,00%	1,00%
A4	INCRA	0,20%	0,20%	0,20%	0,20%
A5	SEBRAE	0,60%	0,60%	0,60%	0,60%
A6	Salário Educação	2,50%	2,50%	2,50%	2,50%
A7	Seguro Contra Acidentes de Trabalho	3,00%	3,00%	3,00%	3,00%
A8	FGTS	8,00%	8,00%	8,00%	8,00%
A9	SECONCI	0,00%	0,00%	0,00%	0,00%
A	Total	16,80%	16,80%	36,80%	36,80%
GRUPO B					
B1	Repouso Semanal Remunerado	17,82%	Não incide	17,82%	Não incide
B2	Feriados	3,95%	Não incide	3,95%	Não incide
B3	Auxílio - Enfermidade	0,87%	0,66%	0,87%	0,66%
B4	13º Salário	10,95%	8,33%	10,95%	8,33%
B5	Licença Paternidade	0,07%	0,05%	0,07%	0,05%
B6	Faltas Justificadas	0,73%	0,56%	0,73%	0,56%
B7	Dias de Chuvas	1,19%	Não incide	1,19%	Não incide
B8	Auxílio Acidente de Trabalho	0,10%	0,08%	0,10%	0,08%
B9	Férias Gozadas	11,47%	8,72%	11,47%	8,72%
B10	Salário Maternidade	0,04%	0,03%	0,04%	0,03%
B	Total	47,19%	18,43%	47,19%	18,43%
GRUPO C					
C1	Aviso Prévio Indenizado	5,30%	4,03%	5,30%	4,03%
C2	Aviso Prévio Trabalhado	0,12%	0,09%	0,12%	0,09%
C3	Férias Indenizadas	2,40%	1,83%	2,40%	1,83%
C4	Depósito Rescisão Sem Justa Causa	2,95%	2,24%	2,95%	2,24%
C5	Indenização Adicional	0,45%	0,34%	0,45%	0,34%
C	Total	11,22%	8,53%	11,22%	8,53%
GRUPO D					
D1	Reincidência de Grupo A sobre Grupo B	7,93%	3,10%	17,37%	6,78%
D2	Reincidência de Grupo A sobre Aviso Prévio Trabalhado e Reincidência do FGTS sobre Aviso Prévio Indenizado	0,44%	0,34%	0,47%	0,36%
D	Total	8,37%	3,44%	17,84%	7,14%
TOTAL(A+B+C+D)		83,58%	47,20%	113,05%	70,90%

Fonte: Informação Dias de Chuva – INMET


 Yanina Carollina Rodrigues da Silva
 Engenheira Civil - SETUR
 CREA - 1916129285

Secretaria de Estado do Turismo – SETUR
 Av. Marechal Castelo Branco, 1275, Centro de Convenções, Bairro Cabral
 CEP 64002-830 – Teresina, Piauí, Brasil
 Telefone (s): (86) 3216-2664
www.turismo.pi.gov.br

7.0 – Cronograma Geral

(Batalha, Capitão de Campos, Cocal de Telha, Piracuruca e Piripiri)



Yanna Carolina Rodrigues da Silva
Engenheira Civil - SETUR
CREAM 1916129285

Obra: PAVIMENTAÇÃO EM PARALELEPIPEDO NOS MUNICÍPIOS DE BATALHA, CAPITÃO DE CAMPOS, COCAL DE TELHA, PIRACURUCA E PIRIPIRI, NO ESTADO DO PIAUÍ - LOTE 02 (12.722,00 M²).

Bancos

B.D.I.

Encargos Sociais



SINAPI - 12/2023 - Piauí

20,73%

Não Desonerado:

CRONOGRAMA FÍSICO FINANCEIRO

Item	Descrição	Total Por Etapa	30 DIAS	60 DIAS	90 DIAS	120 DIAS	150 DIAS	180 DIAS	210 DIAS	240 DIAS	270 DIAS	300 DIAS	330 DIAS	360 DIAS	390 DIAS	420 DIAS	450 DIAS	480 DIAS		
1	Batalha	100%	25,0%	25%	25%	25%														
		397.616,18	99.404,05	99.404,05	99.404,05	99.404,05														
2	Capitão de Campos	100%				25,0%	25%	25%	25%											
		403.676,20				100.919,05	100.919,05	100.919,05	100.919,05											
3	Cocal de Telha	100%							25,0%	25%	25%	25%								
		400.268,14							100.067,04	100.067,04	100.067,04	100.067,04								
4	Piracuruca	100%										25,0%	25%	25%						
		406.985,53										101.746,38	101.746,38	101.746,38	101.746,38					
5	Piripiri	100%													25,0%	25%	25%	25%		
		393.762,19													98.440,55	98.440,55	98.440,55	98.440,55		
TOTAL		2.002.308,24																		
Porcentagem			5,0%	5,0%	5,0%	10,0%	5,0%	5,0%	10,0%	5,0%	5,0%	10,1%	5,1%	5,1%	10,0%	4,9%	4,9%	4,9%		
Custo			99.404,05	99.404,05	99.404,05	200.323,10	100.919,05	100.919,05	200.986,09	100.067,04	100.067,04	201.813,42	101.746,38	101.746,38	200.186,93	98.440,55	98.440,55	98.440,55		
Porcentagem Acumulado			5,0%	9,9%	14,9%	24,9%	29,9%	35,0%	45,0%	50,0%	55,0%	65,1%	70,2%	75,3%	85,3%	90,2%	95,1%	100,0%		
Custo Acumulado			99.404,05	198.808,09	298.212,14	498.535,23	599.454,28	700.373,33	901.359,42	1.001.426,45	1.101.493,49	1.303.306,90	1.405.053,29	1.506.799,67	1.706.986,60	1.805.427,15	1.903.867,69	2.002.308,24		

Yanna Carolina Rodrigues da Silva
Engenheira Civil - SETUR
CREA 1916129285



8.0 – Modelo Placa da Obra


Yanna Carolina Rodrigues da Silva
Engenheira Civil - SETUR
CREA nº 1916129285

MAIS UMA OBRA DO GOVERNO DO ESTADO

OBJETO DA OBRA

Cidade - PI

VALOR DO ESTADO
R\$ 0.0000,00



3,2m

2,0m



Yanna Carolina Rodrigues da Silva
Engenheira Civil - SETUR
CREA 1916129285

9.0 – ART

(Batalha, Capitão de Campos, Cocal de Telha, Piracuruca e Piripiri)



Yanna Carolina Rodrigues da Silva
Engenheira Civil - SETUR
CREA nº 1916129285



Anotação de Responsabilidade Técnica - ART
Lei nº 6.496, de 7 de dezembro de 1977
Conselho Regional de Engenharia e Agronomia do Piauí

CREA-PI**ART de Obra ou Serviço
1920240015058**

1. Responsável Técnico

YANNA CAROLINA RODRIGUES DA SILVARNP **1916129285**Registro **30414**Título profissional: **Engenheira Civil**

2. Dados do Contrato

Contratante: **SECRETARIA DO TURISMO DO ESTADO DO PIAUÍ - SETUR**CPF/CNPJ: **08783132000149**Logradouro: **AVENIDA MARECHAL CASTELO BRANCO**Nº: **1275**

Complemento:

Bairro: **CABRAL**Cidade: **TERESINA**UF: **PI**CEP: **64002-830**Contrato: **Sem número**celebrado em **28/12/2023**

Vinculado à ART:

Valor: R\$ **5.000,00**

Tipo de Contratante:

PESSOA JURÍDICA DE DIREITO PÚBLICO

Ação Institucional:

3. Dados da Obra/Serviço

Logradouro: **RUA PROJETADA 01**Nº: **S/N**

Complemento:

Bairro:

Cidade: **BATALHA**UF: **PI**CEP: **64190-000**Data de Início: **28/12/2023**Previsão de Término: **28/12/2024**

Coordenadas Geográficas:

-4.050599, -42.010047Finalidade: **INFRA-ESTRUTURA**

Código:

Proprietário **SECRETARIA DO TURISMO DO ESTADO DO PIAUÍ - SETUR**CPF/CNPJ: **08783132000149**

4. Atividade Técnica

ELABORAÇÃO**Quantidade****Unidade**

ELABORAÇÃO DE ORÇAMENTO DE INFRAESTRUTURA RODOVIÁRIA

2.556,00

metro quadrado

ESPECIFICAÇÃO DE INFRAESTRUTURA RODOVIÁRIA

2.556,00

metro quadrado

PROJETO DE INFRAESTRUTURA RODOVIÁRIA

2.556,00

metro quadrado

Após a conclusão das atividades técnicas o profissional deverá proceder a baixa desta ART

5. Observações

ELABORAÇÃO DO PROJETO BÁSICO DE ENGENHARIA DE EXECUÇÃO DA PAVIMENTAÇÃO EM PARALELEPÍEDO NO MUNICÍPIO DE BATALHA - PI, ÁREA 2.556,00M².

6. Declarações

Acessibilidade: Declaro que as regras de acessibilidade previstas nas normas técnicas da ABNT, na legislação específica e no Decreto nº 5.296, de 2 de dezembro de 2004, não se aplicam às atividades profissionais acima relacionadas.

7. Entidade de Classe

Nenhuma

8. Assinaturas

Declaro serem verdadeiras as informações**27 de Fevereiro de 2024**

Local

Data


Yanna Carolina Rodrigues da Silva
Engenheira Civil - SETUR
CREA-PI 1916129285

YANNA CAROLINA RODRIGUES DA SILVA - CPF: 03307498380

SECRETARIA DO TURISMO DO ESTADO DO PIAUÍ - SETUR - CPF/CNPJ:

9. Informações

- A ART é válida somente quando quitada, mediante apresentação do comprovante do pagamento ou conferência no site do Crea-PI.
- A autenticidade deste documento pode ser verificada no site www.crea-pi.org.br ou www.confea.org.br
- A guarda da via assinada da ART será de responsabilidade do profissional e do contratante com o objetivo de documentar o vínculo contratual.



www.crea-pi.org.br art@crea-pi.org.br
tel: (86)2107-9292

Valor ART: R\$ **99,64**Registrada em **27/02/2024**Valor Pago: **99,64**Nosso Número: **8201510260**

Baixada em:



Anotação de Responsabilidade Técnica - ART
Lei nº 6.496, de 7 de dezembro de 1977
Conselho Regional de Engenharia e Agronomia do Piauí

CREA-PI

ART de Obra ou Serviço
1920240022561

1. Responsável Técnico

YANNA CAROLINA RODRIGUES DA SILVATítulo profissional: **Engenheira Civil**RNP **1916129285**Registro **30414**

2. Dados do Contrato

Contratante: **SECRETARIA DO TURISMO DO ESTADO DO PIAUÍ - SETUR**CPF/CNPJ: **08783132000149**Logradouro: **AVENIDA MARECHAL CASTELO BRANCO**Nº: **1275**

Complemento:

Bairro: **CABRAL**Cidade: **TERESINA**UF: **PI**CEP: **64002-830**Contrato: **Sem número**celebrado em **28/12/2023**

Vinculado à ART:

Valor: R\$ **5.000,00**

Tipo de Contratante:

PESSOA JURÍDICA DE DIREITO PÚBLICO

Ação Institucional:

3. Dados da Obra/Serviço

Logradouro: **RUA PROJETADA**Nº: **S/N**

Complemento:

Bairro:

Cidade: **CAPITÃO DE CAMPOS**UF: **PI**CEP: **64270-000**Data de Início: **28/12/2023**

Previsão de Término:

28/12/2024

Coordenadas Geográficas:

-4.417304, -41.98351Finalidade: **INFRA-ESTRUTURA**

Código:

Proprietário **SECRETARIA DO TURISMO DO ESTADO DO PIAUÍ - SETUR**CPF/CNPJ: **08783132000149**

4. Atividade Técnica

ELABORAÇÃO**Quantidade****Unidade**

ELABORAÇÃO DE ORÇAMENTO DE INFRAESTRUTURA RODOVIÁRIA

2.546,00

metro quadrado

ESPECIFICAÇÃO DE INFRAESTRUTURA RODOVIÁRIA

2.546,00

metro quadrado

PROJETO DE INFRAESTRUTURA RODOVIÁRIA

2.546,00

metro quadrado

Após a conclusão das atividades técnicas o profissional deverá proceder a baixa desta ART

5. Observações

ELABORAÇÃO DO PROJETO BÁSICO DE ENGENHARIA DE EXECUÇÃO DA PAVIMENTAÇÃO EM PARALELEPÍEDO NO MUNICÍPIO DE CAPITÃO DE CAMPOS - PI, ÁREA 2.546,00M².

6. Declarações

Acessibilidade: Declaro que as regras de acessibilidade previstas nas normas técnicas da ABNT, na legislação específica e no Decreto nº 5.296, de 2 de dezembro de 2004, não se aplicam às atividades profissionais acima relacionadas.

7. Entidade de Classe

Nenhuma

8. Assinaturas

Declaro serem verdadeiras as informações

25 de Março de 2024

Local

Data

Yanna Carolina Rodrigues da Silva
Engenheira Civil - SETUR
CREA nº 1916129285

YANNA CAROLINA RODRIGUES DA SILVA - CPF: 03307498380**SECRETARIA DO TURISMO DO ESTADO DO PIAUÍ - SETUR - CPF/CNPJ:**

9. Informações

- A ART é válida somente quando quitada, mediante apresentação do comprovante do pagamento ou conferência no site do Crea-PI.
- A autenticidade deste documento pode ser verificada no site www.crea-pi.org.br ou www.confea.org.br
- A guarda da via assinada da ART será de responsabilidade do profissional e do contratante com o objetivo de documentar o vínculo contratual.



www.crea-pi.org.br art@crea-pi.org.br
tel: (86)2107-9292

Valor ART: R\$ **99,64**Registrada em **25/03/2024**Valor Pago: **99,64**Nosso Número: **8201522773**

Baixada em:



Anotação de Responsabilidade Técnica - ART
Lei nº 6.496, de 7 de dezembro de 1977
Conselho Regional de Engenharia e Agronomia do Piauí

CREA-PI

ART de Obra ou Serviço
1920240022566

1. Responsável Técnico

YANNA CAROLINA RODRIGUES DA SILVARNP **1916129285**Registro **30414**Título profissional: **Engenheira Civil**

2. Dados do Contrato

Contratante: **SECRETARIA DO TURISMO DO ESTADO DO PIAUÍ - SETUR**CPF/CNPJ: **08783132000149**Logradouro: **AVENIDA MARECHAL CASTELO BRANCO**Nº: **1275**

Complemento:

Bairro: **CABRAL**Cidade: **TERESINA**UF: **PI**CEP: **64002-830**Contrato: **Sem número**celebrado em **28/12/2023**

Vinculado à ART:

Valor: R\$ **5.000,00**

Tipo de Contratante:

PESSOA JURÍDICA DE DIREITO PÚBLICO

Ação Institucional:

3. Dados da Obra/Serviço

Logradouro: **RUA PROJETADA 01**Nº: **S/N**

Complemento:

Bairro:

Cidade: **COCAL DE TELHA**UF: **PI**CEP: **64278-000**Data de Início: **28/12/2023**

Previsão de Término:

28/12/2024

Coordenadas Geográficas:

-4.536762, -41.967178Finalidade: **INFRA-ESTRUTURA**

Código:

Proprietário **SECRETARIA DO TURISMO DO ESTADO DO PIAUÍ - SETUR**CPF/CNPJ: **08783132000149**

4. Atividade Técnica

ELABORAÇÃO**Quantidade****Unidade**

ELABORAÇÃO DE ORÇAMENTO DE INFRAESTRUTURA RODOVIÁRIA

2.562,00

metro quadrado

ESPECIFICAÇÃO DE INFRAESTRUTURA RODOVIÁRIA

2.562,00

metro quadrado

PROJETO DE INFRAESTRUTURA RODOVIÁRIA

2.562,00

metro quadrado

Após a conclusão das atividades técnicas o profissional deverá proceder a baixa desta ART

5. Observações

ELABORAÇÃO DO PROJETO BÁSICO DE ENGENHARIA DE EXECUÇÃO DA PAVIMENTAÇÃO EM PARALELEPÍEDO NO MUNICÍPIO DE COCAL DE TELHA - PI, ÁREA 2.562,00M².

6. Declarações

Acessibilidade: Declaro que as regras de acessibilidade previstas nas normas técnicas da ABNT, na legislação específica e no Decreto nº 5.296, de 2 de dezembro de 2004, não se aplicam às atividades profissionais acima relacionadas.

7. Entidade de Classe

Nenhuma

8. Assinaturas

Declaro serem verdadeiras as informações

25 de Março de 2024

Local

Data

Yanna Carolina Rodrigues da Silva
Engenheira Civil - SETUR
CREA-PI 1916129285

YANNA CAROLINA RODRIGUES DA SILVA - CPF: 03307498380**SECRETARIA DO TURISMO DO ESTADO DO PIAUÍ - SETUR - CPF/CNPJ:**

9. Informações

- A ART é válida somente quando quitada, mediante apresentação do comprovante do pagamento ou conferência no site do Crea-PI.
- A autenticidade deste documento pode ser verificada no site www.crea-pi.org.br ou www.confea.org.br
- A guarda da via assinada da ART será de responsabilidade do profissional e do contratante com o objetivo de documentar o vínculo contratual.



www.crea-pi.org.br art@crea-pi.org.br
tel: (86)2107-9292

Valor ART: R\$ **99,64**

Registrada em

25/03/2024

Valor Pago:

99,64

Nosso Número:

8201522779

Baixada em:



Anotação de Responsabilidade Técnica - ART
Lei nº 6.496, de 7 de dezembro de 1977
Conselho Regional de Engenharia e Agronomia do Piauí

CREA-PI

ART de Obra ou Serviço
1920240023672

1. Responsável Técnico

YANNA CAROLINA RODRIGUES DA SILVARNP **1916129285**Registro **30414**Título profissional: **Engenheira Civil**

2. Dados do Contrato

Contratante: **SECRETARIA DO TURISMO DO ESTADO DO PIAUÍ - SETUR**CPF/CNPJ: **08783132000149**Logradouro: **AVENIDA MARECHAL CASTELO BRANCO**Nº: **1275**

Complemento:

Bairro: **CABRAL**Cidade: **TERESINA**UF: **PI**CEP: **64002-830**Contrato: **Sem número** celebrado em **28/12/2023**

Vinculado à ART:

Valor: R\$ **5.000,00**

Tipo de Contratante:

PESSOA JURÍDICA DE DIREITO PÚBLICO

Ação Institucional:

3. Dados da Obra/Serviço

Logradouro: **RUA FÉLIX GOMES DE BRITO**Nº: **S/N**

Complemento:

Bairro:

Cidade: **PIRACURUCA**UF: **PI**CEP: **64240-000**Data de Início: **28/12/2023** Previsão de Término: **28/12/2024**Coordenadas Geográficas: **-3.922874, -41.693445**Finalidade: **INFRA-ESTRUTURA**

Código:

Proprietário **SECRETARIA DO TURISMO DO ESTADO DO PIAUÍ - SETUR**CPF/CNPJ: **08783132000149**

4. Atividade Técnica

ELABORAÇÃO**Quantidade****Unidade**

ELABORAÇÃO DE ORÇAMENTO DE INFRAESTRUTURA RODOVIÁRIA

2.592,00

metro quadrado

ESPECIFICAÇÃO DE INFRAESTRUTURA RODOVIÁRIA

2.592,00

metro quadrado

PROJETO DE INFRAESTRUTURA RODOVIÁRIA

2.592,00

metro quadrado

Após a conclusão das atividades técnicas o profissional deverá proceder a baixa desta ART

5. Observações

ELABORAÇÃO DO PROJETO BÁSICO DE ENGENHARIA DE EXECUÇÃO DA PAVIMENTAÇÃO EM PARALELEPÍEDO NO MUNICÍPIO DE PIRACURUCA - PI, ÁREA 2.592,00M².

6. Declarações

Acessibilidade: Declaro que as regras de acessibilidade previstas nas normas técnicas da ABNT, na legislação específica e no Decreto nº 5.296, de 2 de dezembro de 2004, não se aplicam às atividades profissionais acima relacionadas.

7. Entidade de Classe

Nenhuma

8. Assinaturas

Declaro serem verdadeiras as informações**1 de Abril de 2024**

Local

Data


Yanna Carolina Rodrigues da Silva
Engenheira Civil - SETUR
CREA-PI 1916129285

YANNA CAROLINA RODRIGUES DA SILVA - CPF: 03307498380

SECRETARIA DO TURISMO DO ESTADO DO PIAUÍ - SETUR - CPF/CNPJ:

9. Informações

- A ART é válida somente quando quitada, mediante apresentação do comprovante do pagamento ou conferência no site do Crea-PI.
- A autenticidade deste documento pode ser verificada no site www.crea-pi.org.br ou www.confea.org.br
- A guarda da via assinada da ART será de responsabilidade do profissional e do contratante com o objetivo de documentar o vínculo contratual.



www.crea-pi.org.br art@crea-pi.org.br
tel: (86)2107-9292

Valor ART: R\$ **99,64**Registrada em **01/04/2024**Valor Pago: **99,64**Nosso Número: **8201525480**

Baixada em:



Anotação de Responsabilidade Técnica - ART
Lei nº 6.496, de 7 de dezembro de 1977
Conselho Regional de Engenharia e Agronomia do Piauí

CREA-PI

ART de Obra ou Serviço
1920240023676

1. Responsável Técnico

YANNA CAROLINA RODRIGUES DA SILVATítulo profissional: **Engenheira Civil**RNP **1916129285**Registro **30414**

2. Dados do Contrato

Contratante: **SECRETARIA DO TURISMO DO ESTADO DO PIAUÍ - SETUR**CPF/CNPJ: **08783132000149**Logradouro: **AVENIDA MARECHAL CASTELO BRANCO**Nº: **1275**

Complemento:

Bairro: **CABRAL**Cidade: **TERESINA**UF: **PI**CEP: **64002-830**Contrato: **Sem número** celebrado em **28/12/2023**

Vinculado à ART:

Valor: R\$ **5.000,00**

Tipo de Contratante:

PESSOA JURÍDICA DE DIREITO PÚBLICO

Ação Institucional:

3. Dados da Obra/Serviço

Logradouro: **RUA RUA LUÍS DE M. BRITO**Nº: **S/N**

Complemento:

Bairro:

Cidade: **PIRIPIRI**UF: **PI**CEP: **64260-000**Data de Início: **28/12/2023** Previsão de Término: **28/12/2024**Coordenadas Geográficas: **-4.259546, -41.778779**Finalidade: **INFRA-ESTRUTURA**

Código:

Proprietário **SECRETARIA DO TURISMO DO ESTADO DO PIAUÍ - SETUR**CPF/CNPJ: **08783132000149**

4. Atividade Técnica

ELABORAÇÃO**Quantidade****Unidade**

ELABORAÇÃO DE ORÇAMENTO DE INFRAESTRUTURA RODOVIÁRIA

2.466,00

metro quadrado

ESPECIFICAÇÃO DE INFRAESTRUTURA RODOVIÁRIA

2.466,00

metro quadrado

PROJETO DE INFRAESTRUTURA RODOVIÁRIA

2.466,00

metro quadrado

Após a conclusão das atividades técnicas o profissional deverá proceder a baixa desta ART

5. Observações

ELABORAÇÃO DO PROJETO BÁSICO DE ENGENHARIA DE EXECUÇÃO DA PAVIMENTAÇÃO EM PARALELEPÍEDO NO MUNICÍPIO DE PIRIPIRI - PI, ÁREA 2.466,00M².

6. Declarações

Acessibilidade: Declaro que as regras de acessibilidade previstas nas normas técnicas da ABNT, na legislação específica e no Decreto nº 5.296, de 2 de dezembro de 2004, não se aplicam às atividades profissionais acima relacionadas.

7. Entidade de Classe

Nenhuma

8. Assinaturas

Declaro serem verdadeiras as informações**1 de Abril de 2024**

Local

Data

Yanna Carolina Rodrigues da Silva
Engenheira Civil - SETUR
CREA-PI 1916129285

YANNA CAROLINA RODRIGUES DA SILVA - CPF: 03307498380**SECRETARIA DO TURISMO DO ESTADO DO PIAUÍ - SETUR - CPF/CNPJ:**

9. Informações

- A ART é válida somente quando quitada, mediante apresentação do comprovante do pagamento ou conferência no site do Crea-PI.
- A autenticidade deste documento pode ser verificada no site www.crea-pi.org.br ou www.confea.org.br
- A guarda da via assinada da ART será de responsabilidade do profissional e do contratante com o objetivo de documentar o vínculo contratual.



www.crea-pi.org.br art@crea-pi.org.br
tel: (86)2107-9292

Valor ART: R\$ **99,64**Registrada em **01/04/2024**Valor Pago: **99,64**Nosso Número: **8201525484**

Baixada em: