



ÁREA DE INTERVENÇÃO (TRECHO 1- MILHÃNS A BENTIVI)

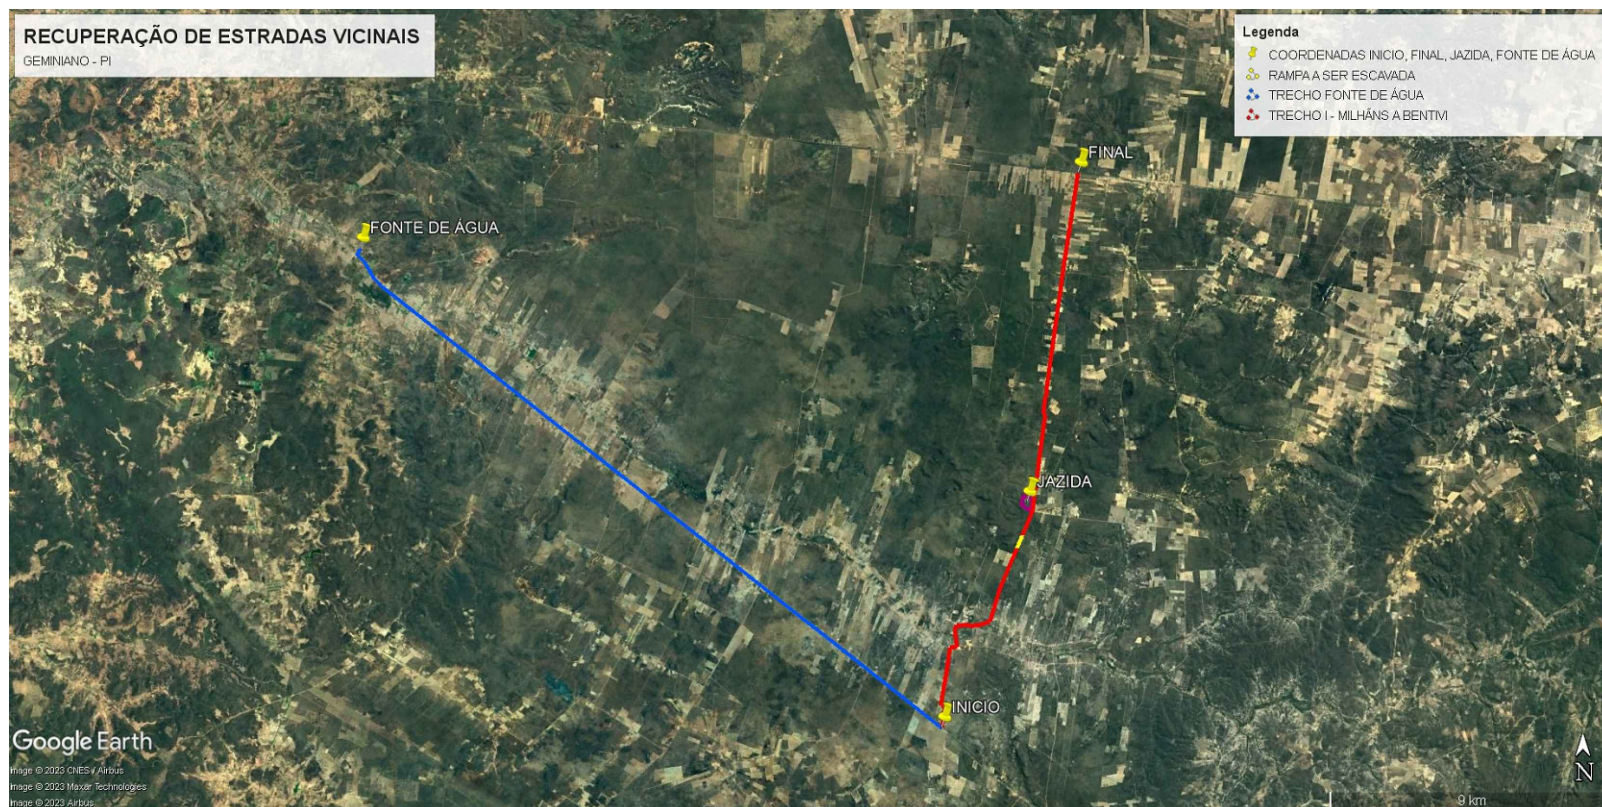

GEMINIANO-PI

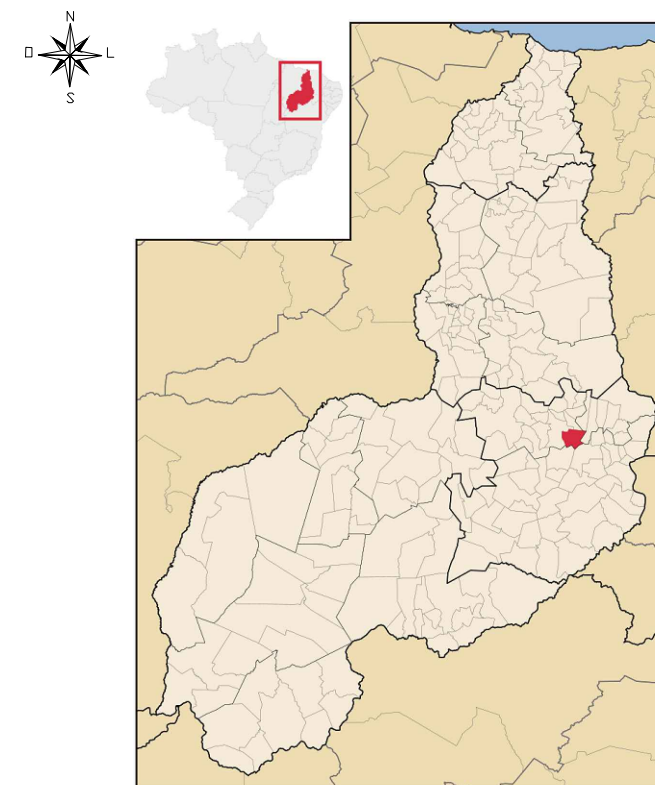

TRECHO	COORDENADAS INICIO(GRAUS)		COORDENADAS FIM (GRAUS)		DIMENSÕES		
	LATITUDE	LONGITUDE	LATITUDE	LONGITUDE	COMP. (M)	LARG.(M)	ÁREA (M²)
ESTRADA A SER ADEQUADA	-7.271940°	-41.212087°	-7.117586°	-41.173130°	18.590,00	6,00	111.540,00
TRECHO	COORDENADAS (GRAUS)						
	LATITUDE	LONGITUDE					
JAZIDA	-7.209190°	-41.187767°					
FONTE DE ÁGUA	-7.138499°	-41.377856°					

GOVERNO DO ESTADO DO PIAUÍ SECRETARIA DE ESTADO DO TURISMO - SETUR

OBRA: RECUPERAÇÃO DE ESTRADAS VICINAIS GEMINIANO - PI
LOCALIZAÇÃO - ÁREA DE INTERVENÇÃO
TRECHO 1 - MILHÃNS A BENTIVI

ESCALAS:
INDICADAS

DATA:
2023

AUTONOMIA DO PROJETO:

Juliano Lopes de Oliveira Moura Fé
Engenheiro Civil
CREA-PI 1919810250


Juliano
Juliano Lopes de Oliveira Moura Fé
ENGENHEIRO CIVIL
CREA-PI 1919810250

PRANCHA:

1/3

ÁREA DE INTERVENÇÃO (TRECHO 2- MILHÃNS A BENTIVI)

RECUPERAÇÃO DE ESTRADAS VICINAIS
GEMINIANO - PI

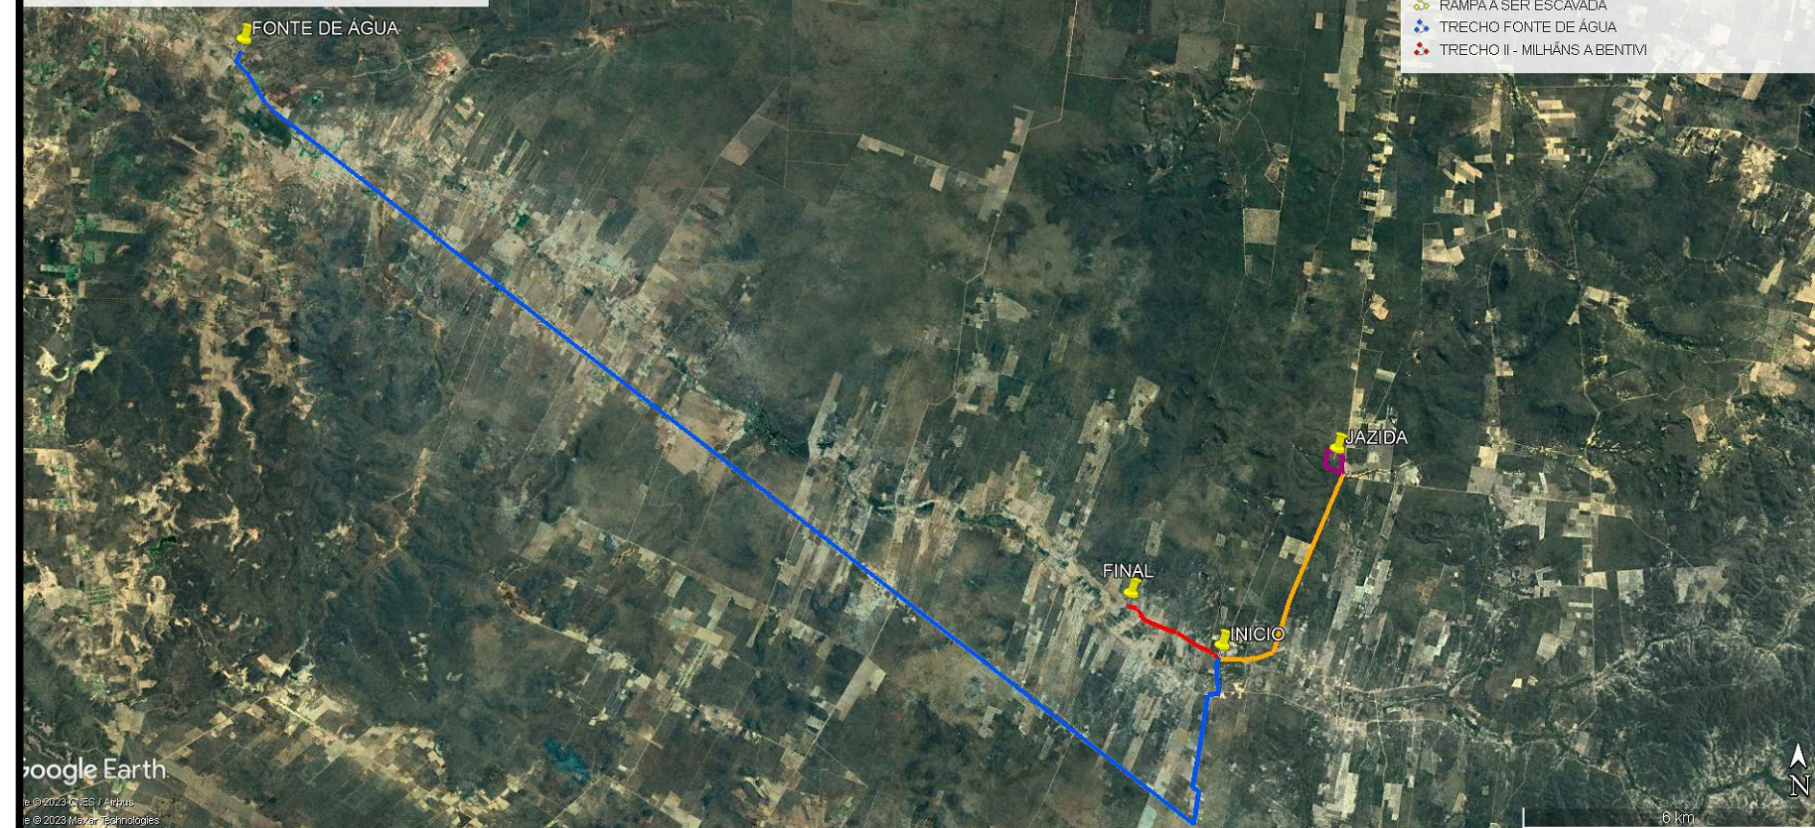

GEMINIANO-PI



TRECHO	COORDENADAS INICIO(GRAUS)		COORDENADAS FIM (GRAUS)		DIMENSÕES		
	LATITUDE	LONGITUDE	LATITUDE	LONGITUDE	COMP. (M)	LARG.(M)	ÁREA (M²)
ESTRADA A SER ADEQUADA	-7.243165°	-41.207793°	-7.234155°	-41.223638°	2.093,00	6,00	12.558,00
TRECHO	COORDENADAS (GRAUS)						
	LATITUDE	LONGITUDE					
JAZIDA	-7.209190°	-41.187767°					
FONTE DE ÁGUA	-7.138499°	-41.377856°					

GOVERNO DO ESTADO DO PIAUÍ SECRETARIA DE ESTADO DO TURISMO - SETUR

OBRA: RECUPERAÇÃO DE ESTRADAS VICINAIS GEMINIANO - PI
LOCALIZAÇÃO - ÁREA DE INTERVENÇÃO
TRECHO 2 - MILHÃNS A BENTIVI

ESCALAS:
INDICADAS

DATA:
2023

AUTONOMIA DO PROJETO:


Juliano Lopes de Oliveira Moura Fé
Engenheiro Civil
CREA-PI 1919810250

Juliano
Juliano Lopes de Oliveira Moura Fé
ENGENHEIRO CIVIL
CREA-PI 1919810250


PRANCHA:

2/3

ÁREA DE INTERVENÇÃO (TRECHO 3- MILHÃNS A BENTIVI)

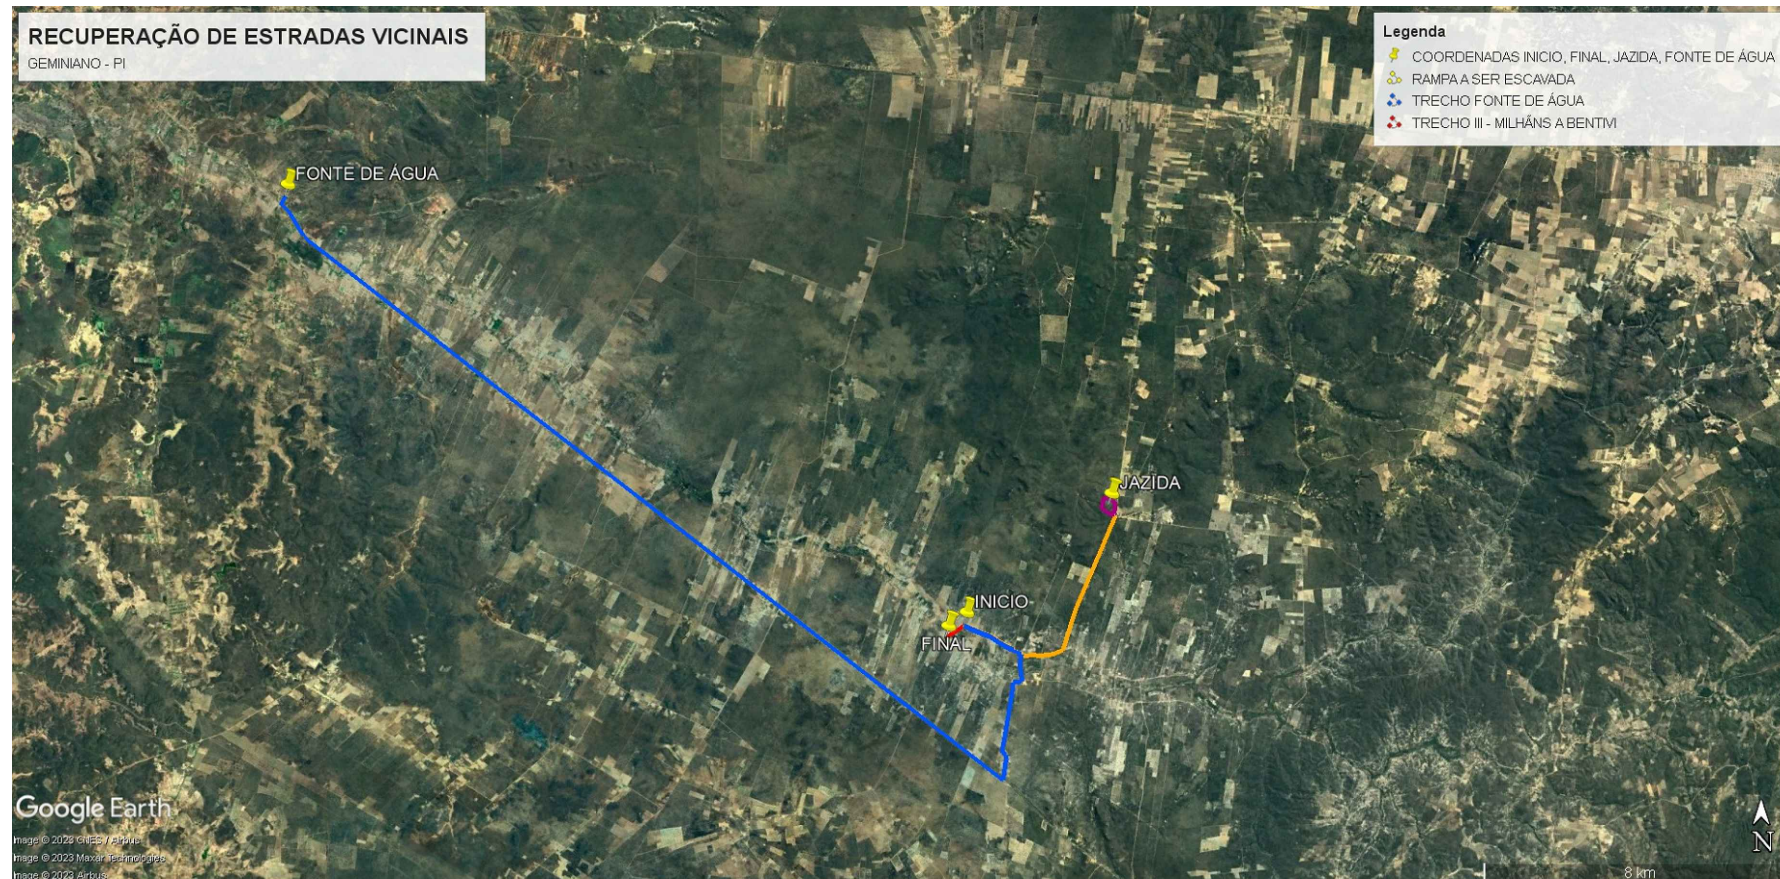

GEMINIANO-PI

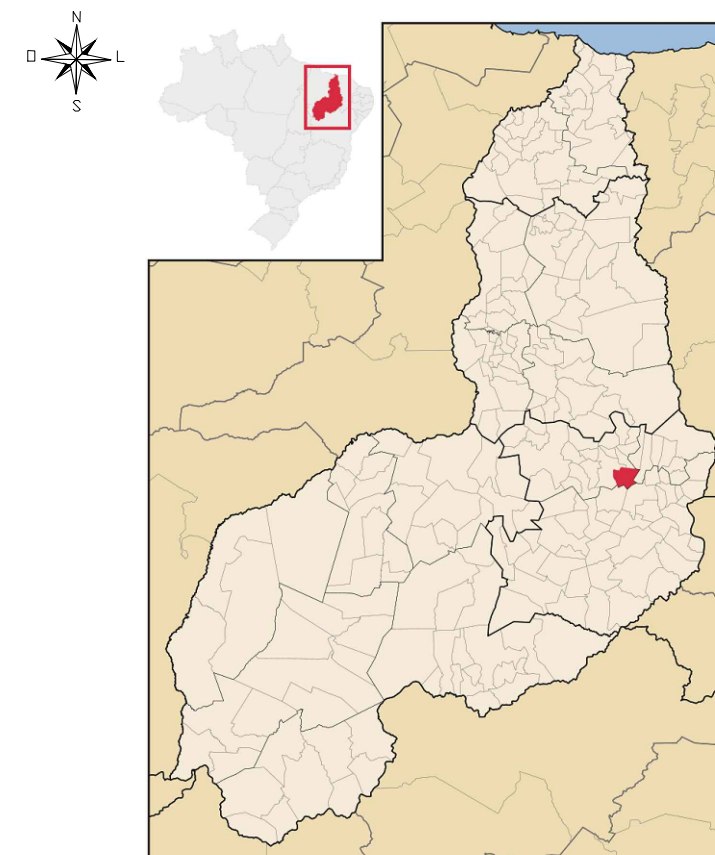

TRECHO	COORDENADAS INICIO(GRAUS)		COORDENADAS FIM (GRAUS)		DIMENSÕES		
	LATITUDE	LONGITUDE	LATITUDE	LONGITUDE	COMP. (M)	LARG.(M)	ÁREA (M²)
ESTRADA A SER ADEQUADA	-7.236376°	-41.221207°	-7.239499°	-41.225417°	595,00	6,00	3.570,00
TRECHO	COORDENADAS (GRAUS)						
	LATITUDE	LONGITUDE					
JAZIDA	-7.209190°	-41.187767°					
FONTE DE ÁGUA	-7.138499°	-41.377856°					

GOVERNO DO ESTADO DO PIAUÍ SECRETARIA DE ESTADO DO TURISMO - SETUR

OBRA: RECUPERAÇÃO DE ESTRADAS VICINAIS GEMINIANO - PI
LOCALIZAÇÃO - ÁREA DE INTERVENÇÃO
TRECHO 3 - MILHÃNS A BENTIVI

ESCALAS:
INDICADAS

DATA:
2023

AUTONOMIA DO PROJETO:

Juliano Lopes de Oliveira Moura Fé
Engenheiro Civil
CREA-PI 1919810250

PRANCHA:

3/3