

MAZDA 1  
COORDENADAS  
LAT: -7,2591907°  
LONG: -41,197767°

INICIO  
COORDENADAS  
LAT: -7,243165°  
LONG: -41,207783°

FONTE DE ÁGUA 1  
COORDENADAS  
LAT: -7,138499°  
LONG: -41,377856°

GOVERNO DO ESTADO DO PIAUÍ  
SECRETARIA DE ESTADO DO TURISMO - SETUR

OBRA: RECUPERAÇÃO DE ESTRADAS VICINAIS GEMINIANO - PI  
PROJETO: PLANTA BAIXA - PERFIL LONGITUDINAL  
TRECHO 2: MILHÃNS A BENTIVI



ESCALAS:  
INDICADAS

DATA:  
2023

AUTONOMIA DO PROJETO:  
Juliano Lopes de Oliveira Moura Fé  
Engenheiro Civil



PRANCHA:  
1/4

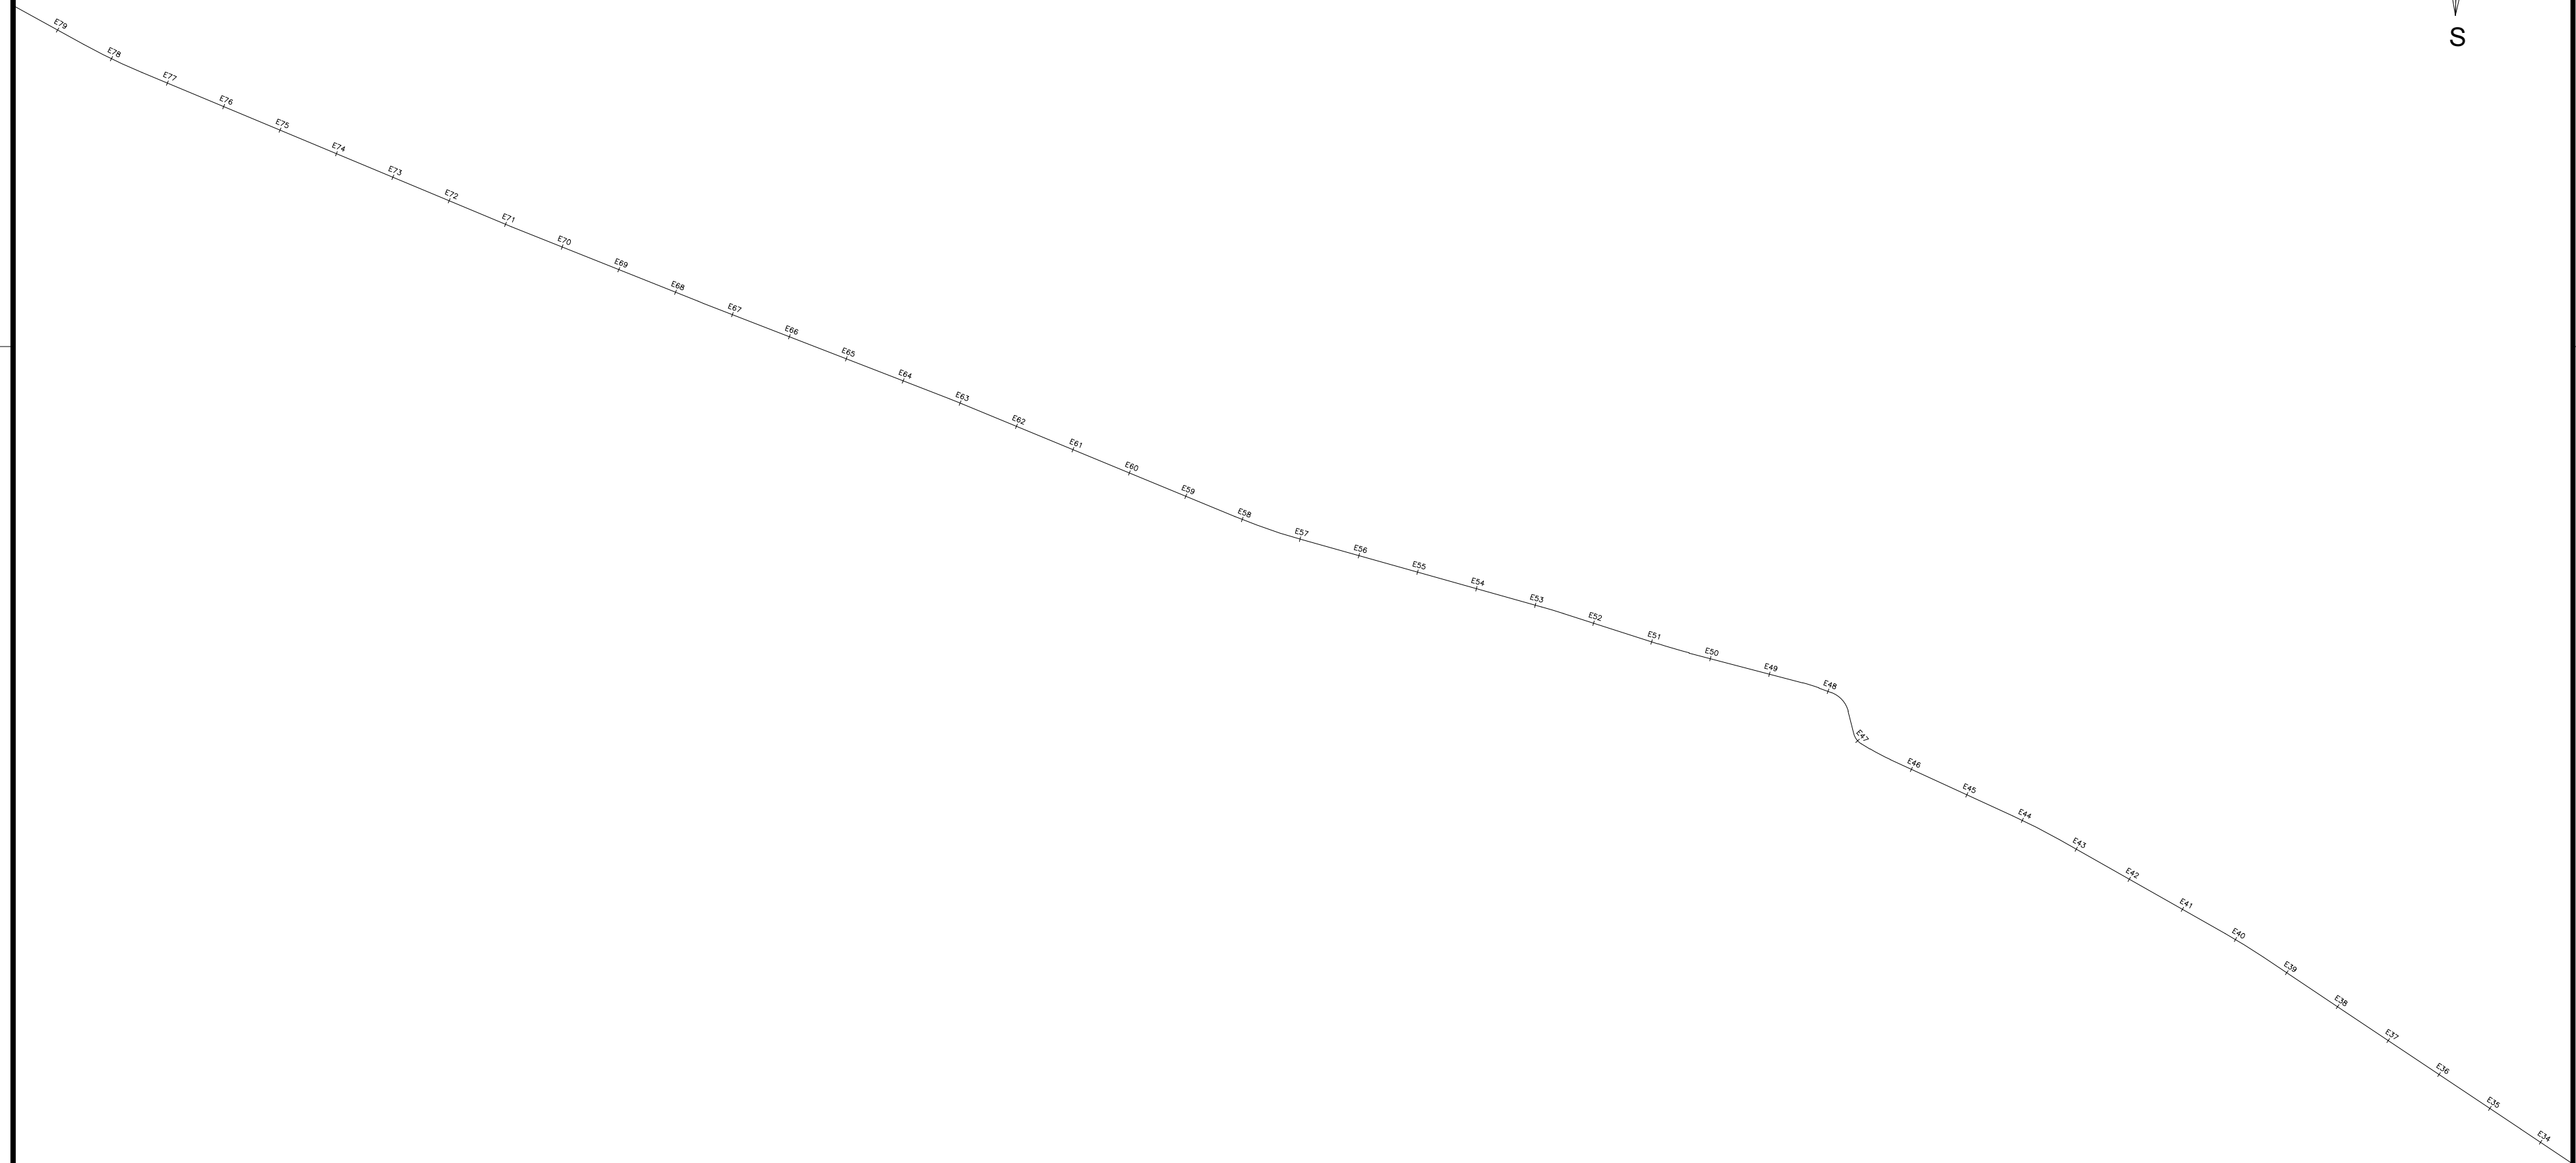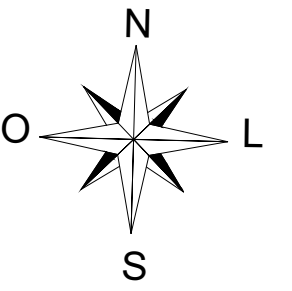

GOVERNO DO ESTADO DO PIAUÍ  
SECRETARIA DE ESTADO DO TURISMO - SETUR

OBRA: RECUPERAÇÃO DE ESTRADAS VICINAIS GEMINIANO - PI  
PROJETO: PLANTA BAIXA - PERFIL LONGITUDINAL  
TRECHO 2: MILHÃNS A BENTIVI


ESCALAS:  
INDICADAS

DATA:  
2023


AUTONOMIA DO PROJETO:  
Juliano Lopes de Oliveira Moura Fé  
Engenheiro Civil



PRANCHA:  
**2/4**

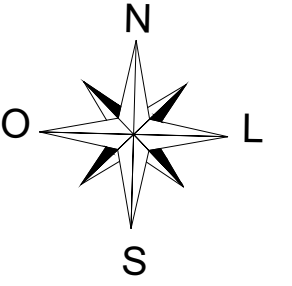

FINAL  
COORDENADAS  
LAT: -7.234155°  
LONG: -41.223638°

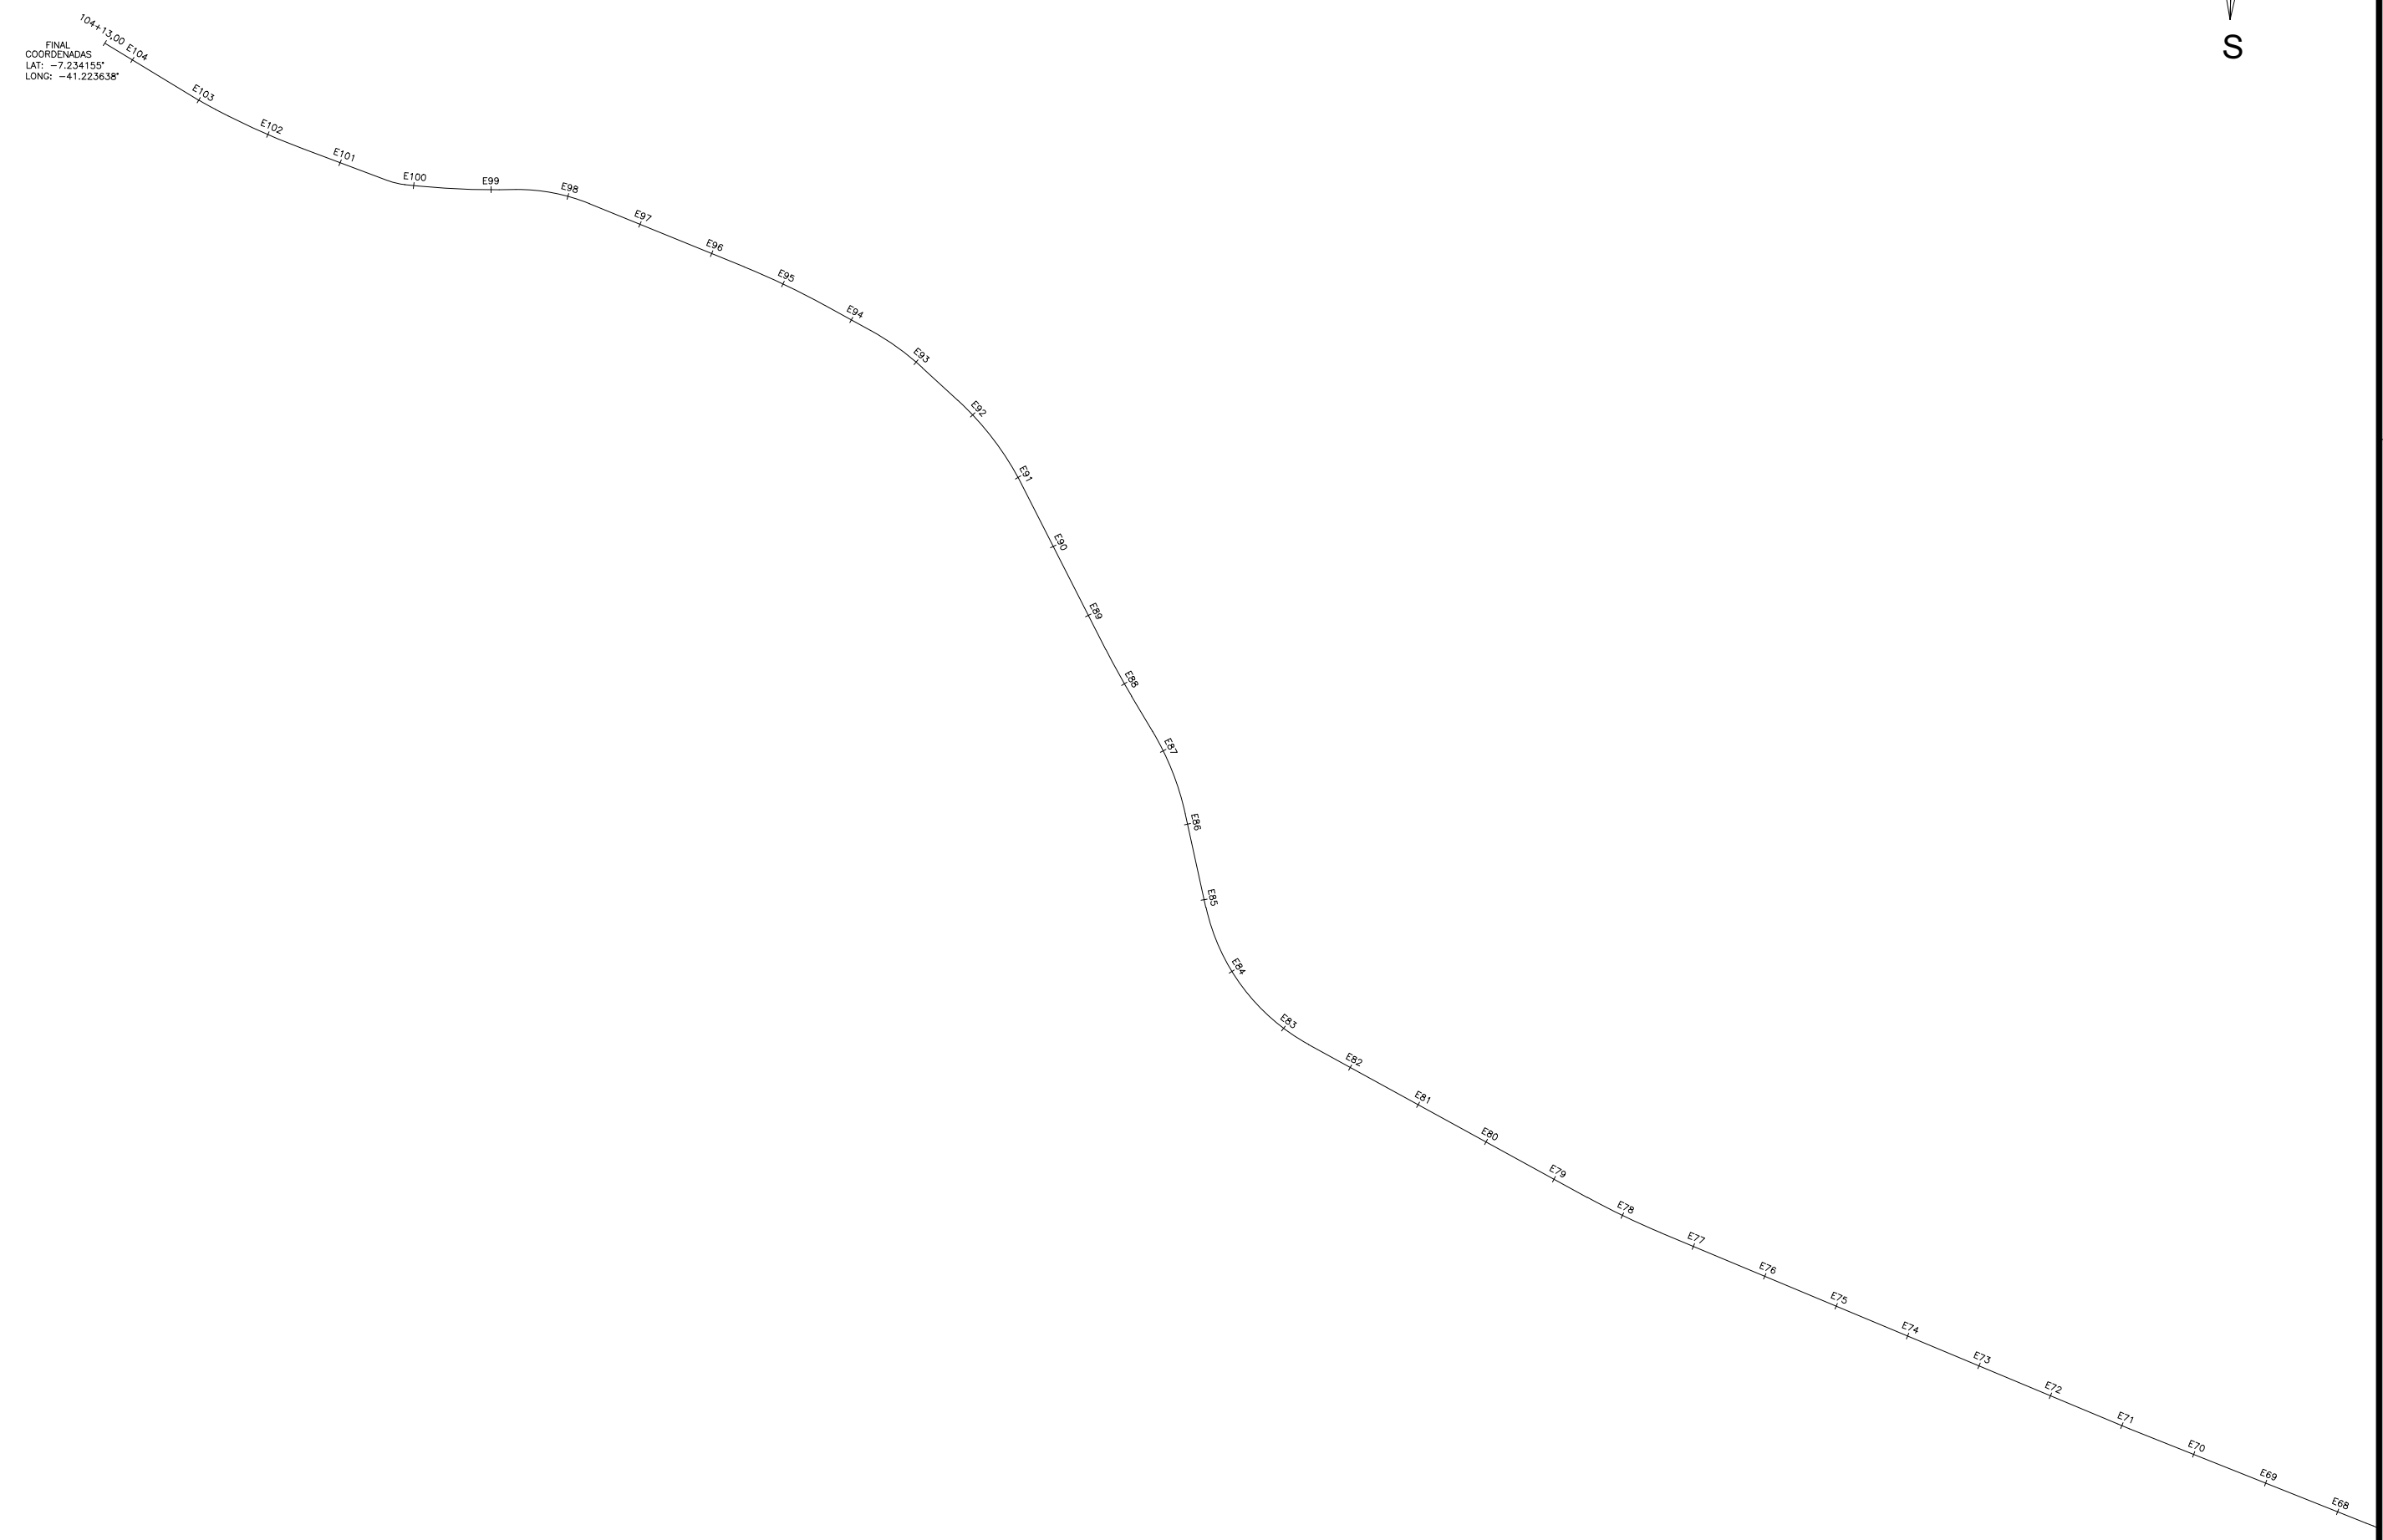

GOVERNO DO ESTADO DO PIAUÍ  
SECRETARIA DE ESTADO DO TURISMO - SETUR

OBRA: RECUPERAÇÃO DE ESTRADAS VICINAIS GEMINIANO - PI  
PROJETO: PLANTA BAIXA - PERFIL LONGITUDINAL  
TRECHO 2: MILHÃNS A BENTIVI


ESCALAS:  
INDICADAS

DATA:  
2023


AUTONOMIA DO PROJETO:  
Juliano Lopes de Oliveira Moura Fé  
Engenheiro Civil




PRANCHA:  
**3/4**

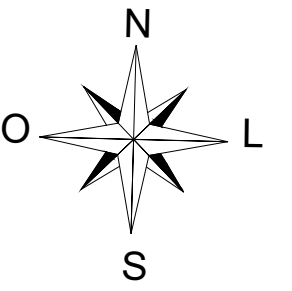

TRECHO 02 - MILHÃNS A BENTIVI

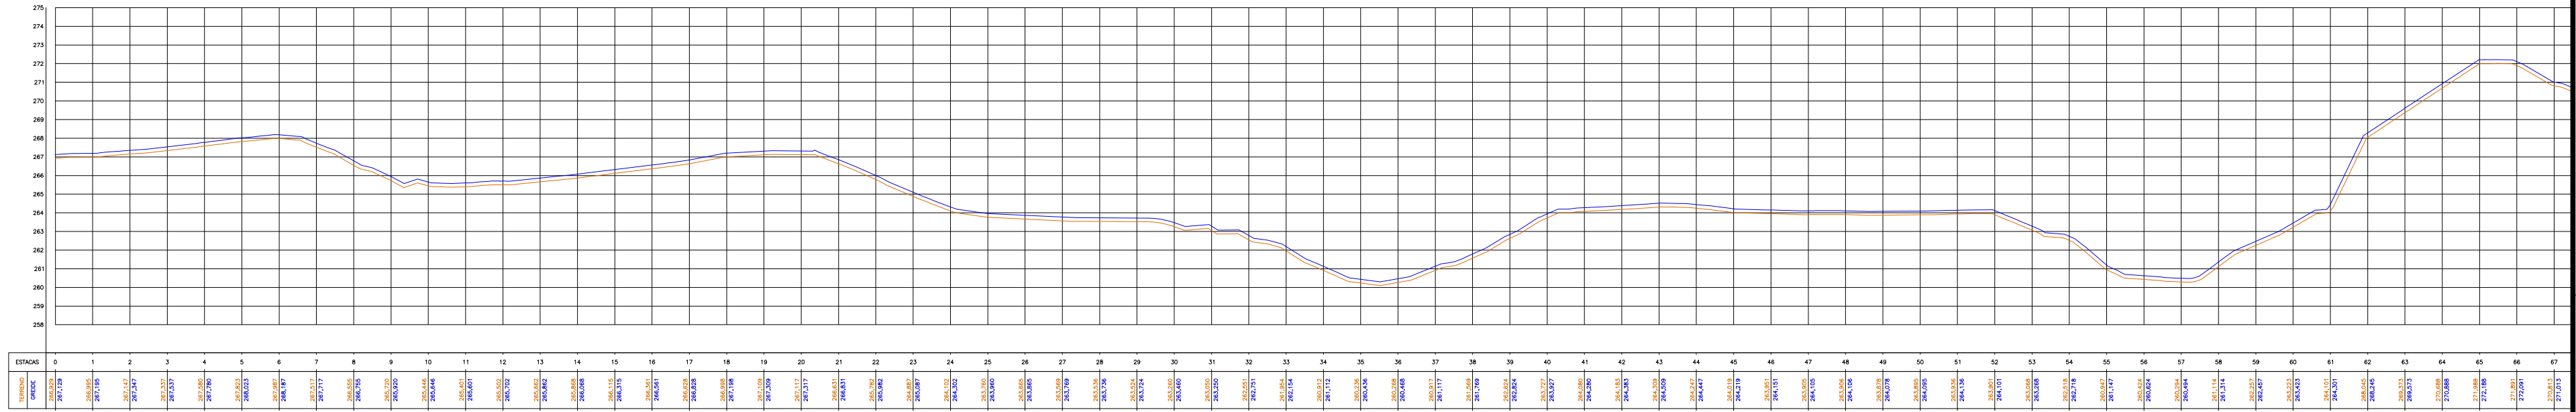

TRECHO 02 - MILHÃNS A BENTIVI

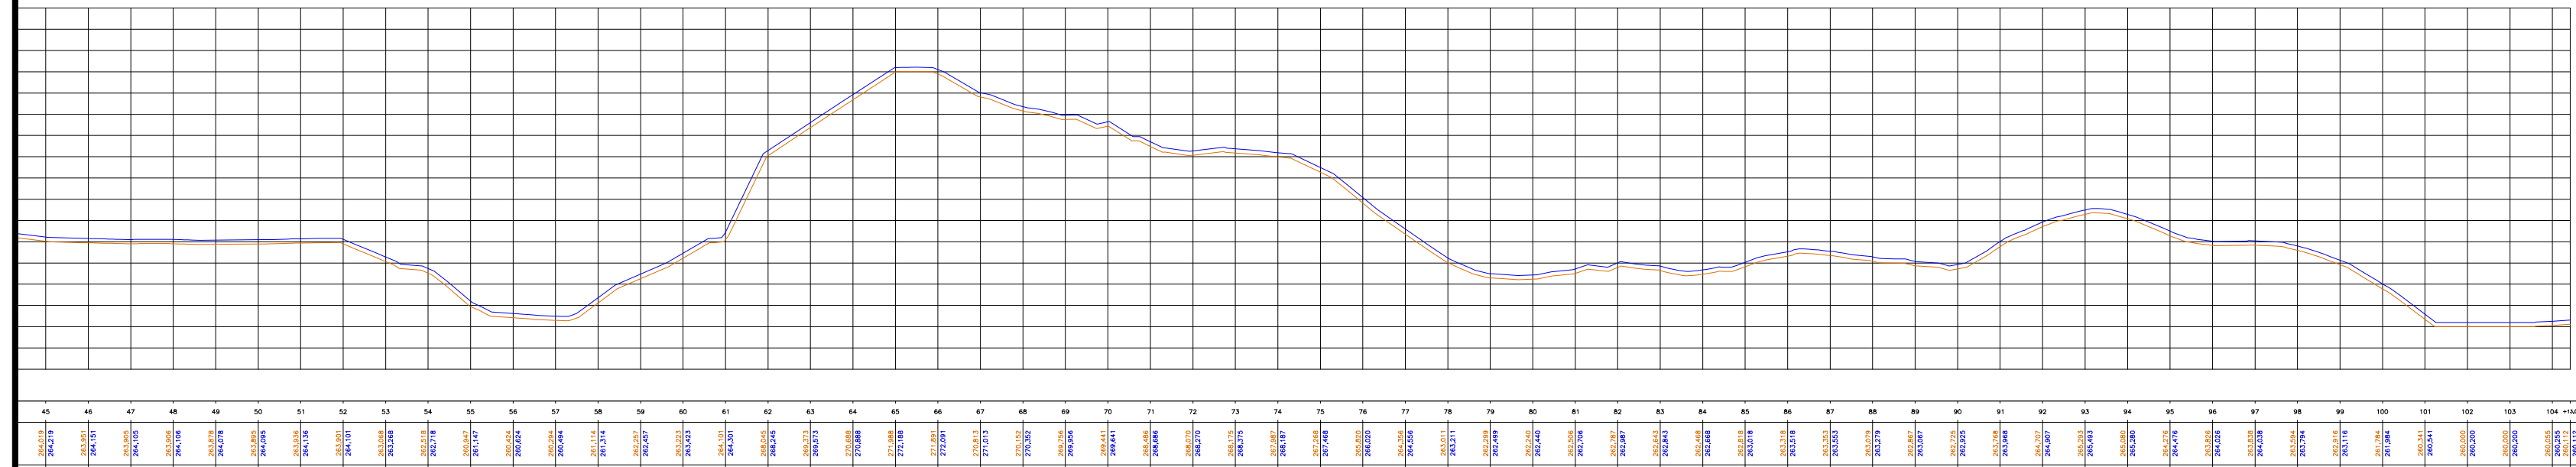

GOVERNO DO ESTADO DO PIAUÍ  
SECRETARIA DE ESTADO DO TURISMO - SETUR

OBRA: RECUPERAÇÃO DE ESTRADAS VICINAIS GEMINIANO - PI  
PROJETO: PLANTA BAIXA - PERFIL LONGITUDINAL  
TRECHO 2: MILHÃNS A BENTIVI

ESCALAS:  
INDICADAS

DATA:  
2023

AUTONOMIA DO PROJETO:  
Juliano Lopes de Oliveira Moura Fé  
Engenheiro Civil

*Juliano Lopes de Oliveira Moura Fé*  
ENGENHEIRO CIVIL  
CREA-PI 19188/2022

PRANCHA:  
**4/4**